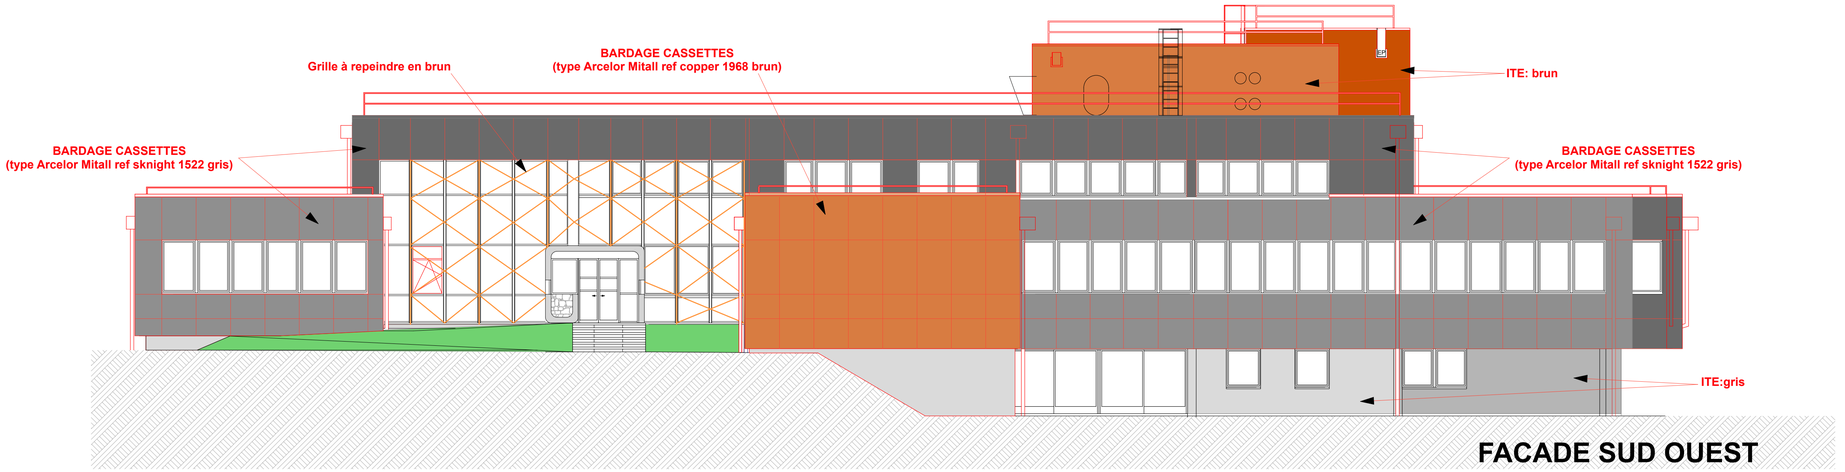

FACADE SUD OUEST

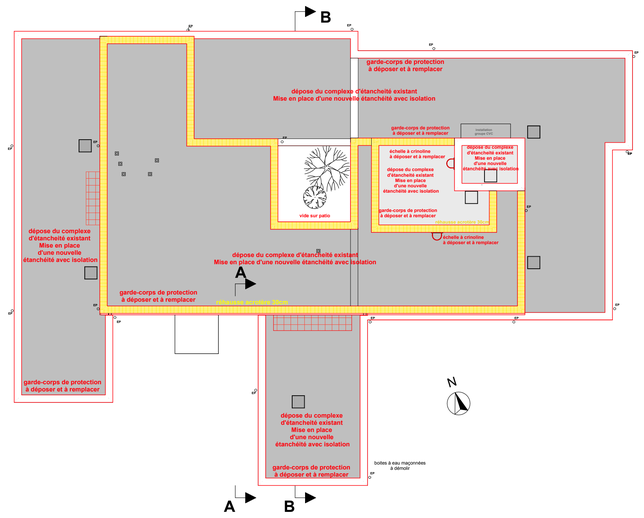

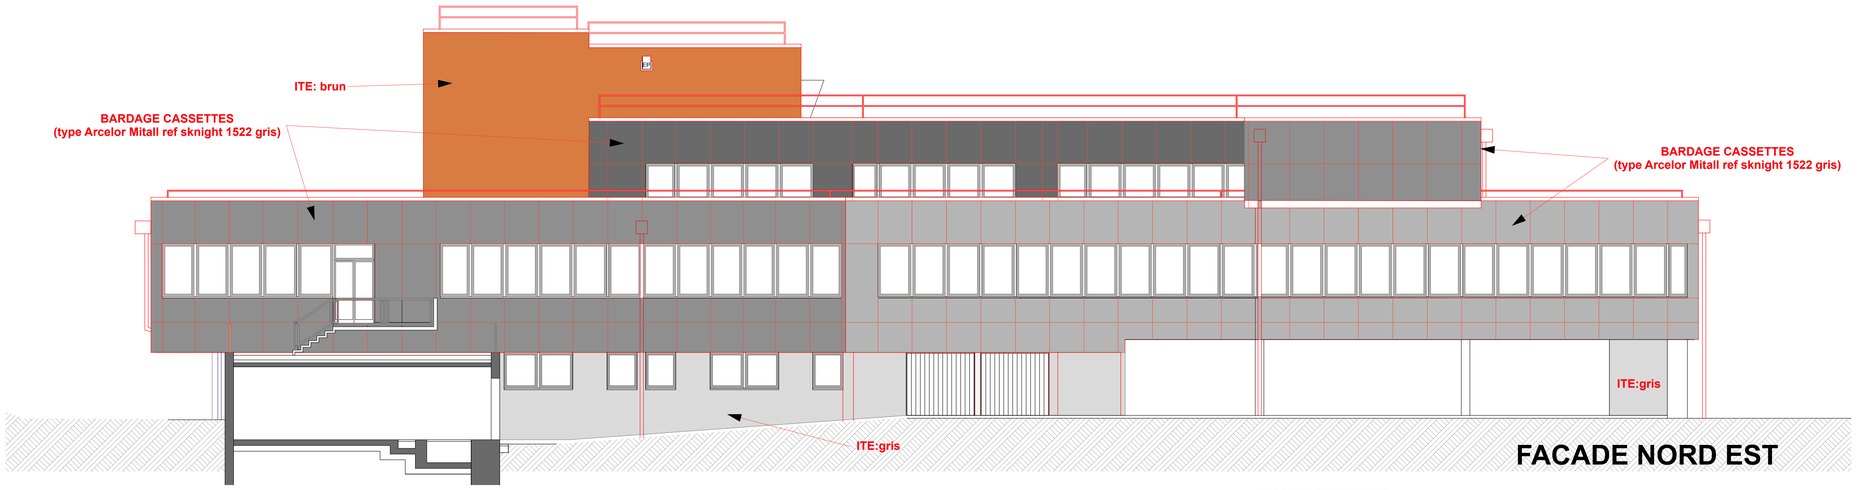

FACADE NORD EST

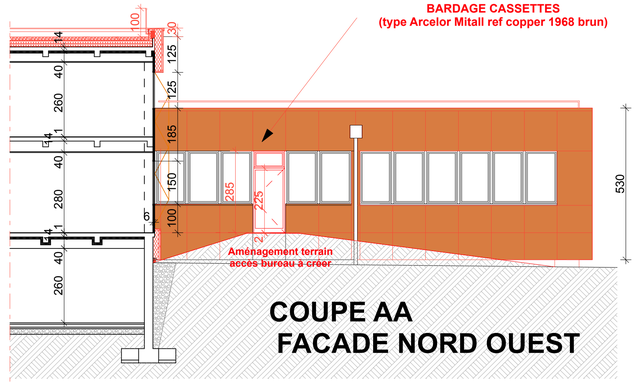

COUPE AA
FACADE NORD OUEST

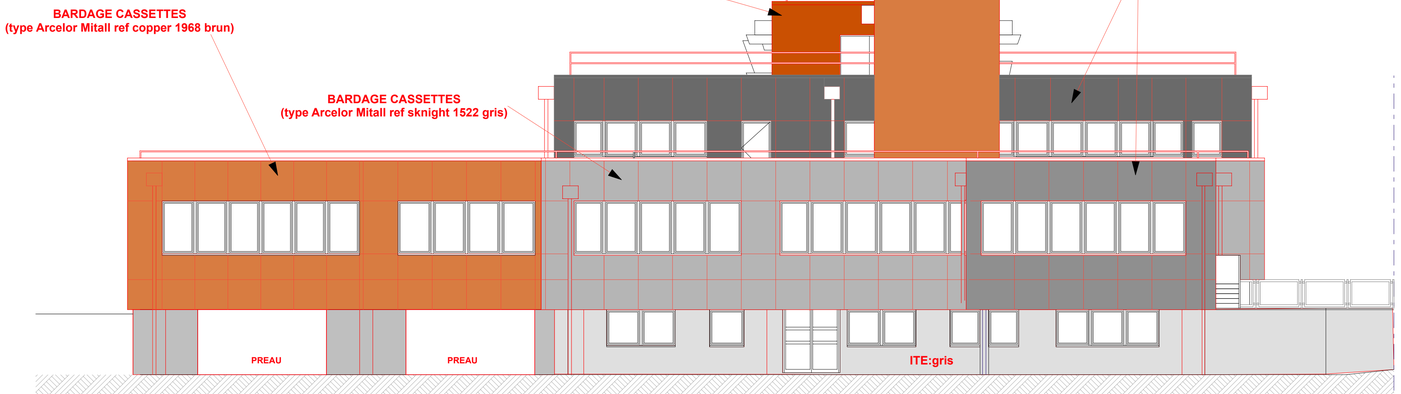

FACADE SUD EST

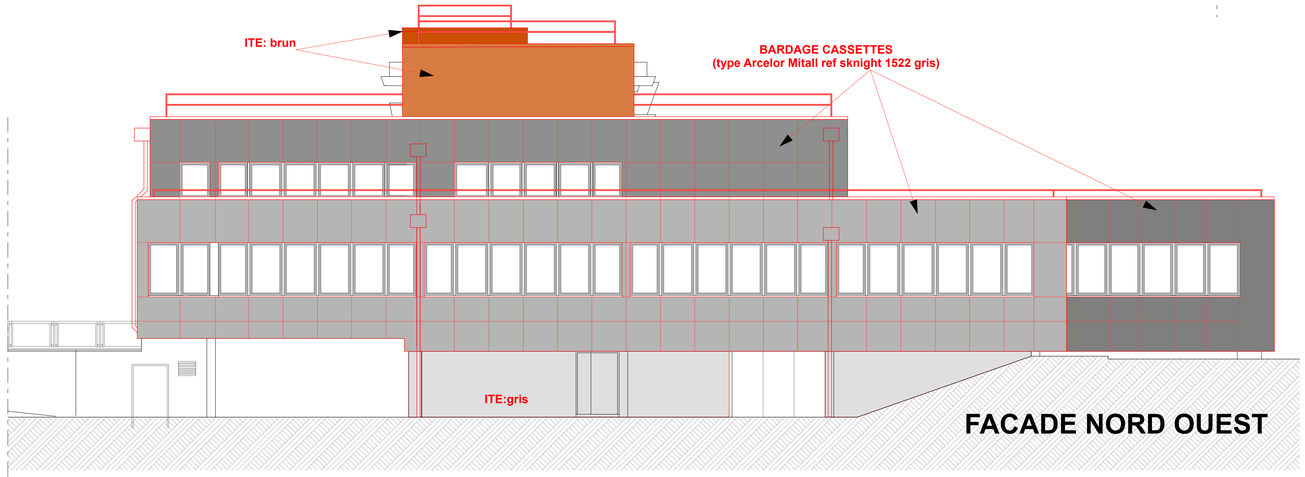

FACADE NORD OUEST

8ª **DCE**

AVRIL 2025 — ECHELLE: 1/100°

Rénovation de l'isolation thermique extérieure et de l'étanchéité des façades et toitures terrasses

de la CAF du Jura à Saint Claude

MAITRE D'OUVRAGE

Caisse d'Allocations Familiales du Jura
62 route de Lyon
39207 SAINT CLAUDE CEDEX

FACADES

Véronique RATEL ARCHITECTE

2 Rue des Rochettes 39000 LONS LE SAUNIER
Téléphone: 03 84 24 43 24 Mail: beuret.ratel@wanadoo.fr

BROISSIAT Économiste 39000 LONS LE SAUNIER
tél: 03 84 43 16 66 - mail: broissiat.economiste@wanadoo.fr

LAZZAROTTO Fluides - Elec 39200 ST CLAUDE
tél: 03 84 45 60 28 - mail: bet@lazza.biz

SARL CVF STRUCTURES - 39000 LONS LE SAUNIER
tél: 03 84 24 49 05 - mail: contact@cvf-structures.fr
boris.tedoldi@csb.bet

a: 27 mai 2025: modification façade sud est (préau à créer)