

1

DCE

AVRIL 2025

Rénovation de l'isolation thermique
extérieure et de l'étanchéité
des façades et toitures terrasses

de la CAF du Jura à Saint Claude

MAITRE D’OUVRAGE
Caisse d'Allocations Familiales du Jura
62 route de Lyon
39207 SAINT CLAUDE CEDEX

PLAN DE SITUATION
PLAN MASSE

Véronique RATEL ARCHITECTE

2 Rue des Rochettes 39000 LONS LE SAUNIER
Téléphone: 03 84 24 43 24 Mail: beuret.ratel@wanadoo.fr

BROISSIAT Économiste 39000 LONS LE SAUNIER
tél: 03 84 43 16 66 - mail: broissiat.economiste@wanadoo.fr
LAZZAROTTO Fluides - Elec 39200 ST CLAUDE
tél: 03 84 45 60 28 - mail: bet@lazza.biz

SARL CVF STRUCTURES - 39000 LONS LE SAUNIER
tél: 03 84 24 49 05 - mail: contact@cvf-structures.fr
boris.tedoldi@csb.bet

DIRECTION GÉNÉRALE DES
FINANCES PUBLIQUES

EXTRAIT DU PLAN CADASTRAL

Département :
JURA

Commune :
SAINT-CLAUDE

Section : AC
Feuille : 000 AC 01

Échelle d'origine : 1/1000
Échelle d'édition : 1/5000


Date d'édition : 15/11/2024
(fuseau horaire de Paris)

Coordonnées en projection : RGF93CC47

Le plan visualisé sur cet extrait est géré par le
centre des impôts foncier suivant :
SDIF du JURA
3 Rue Victor BERARD 39303
39303 CHAMPAGNOLE CEDEX
tél. 03 84 52 01 31 -fax
sdif.jura@dgif.finances.gouv.fr

Cet extrait de plan vous est délivré par :

cadastre.gouv.fr
©2017 Ministère de l'Action et des Comptes
publics

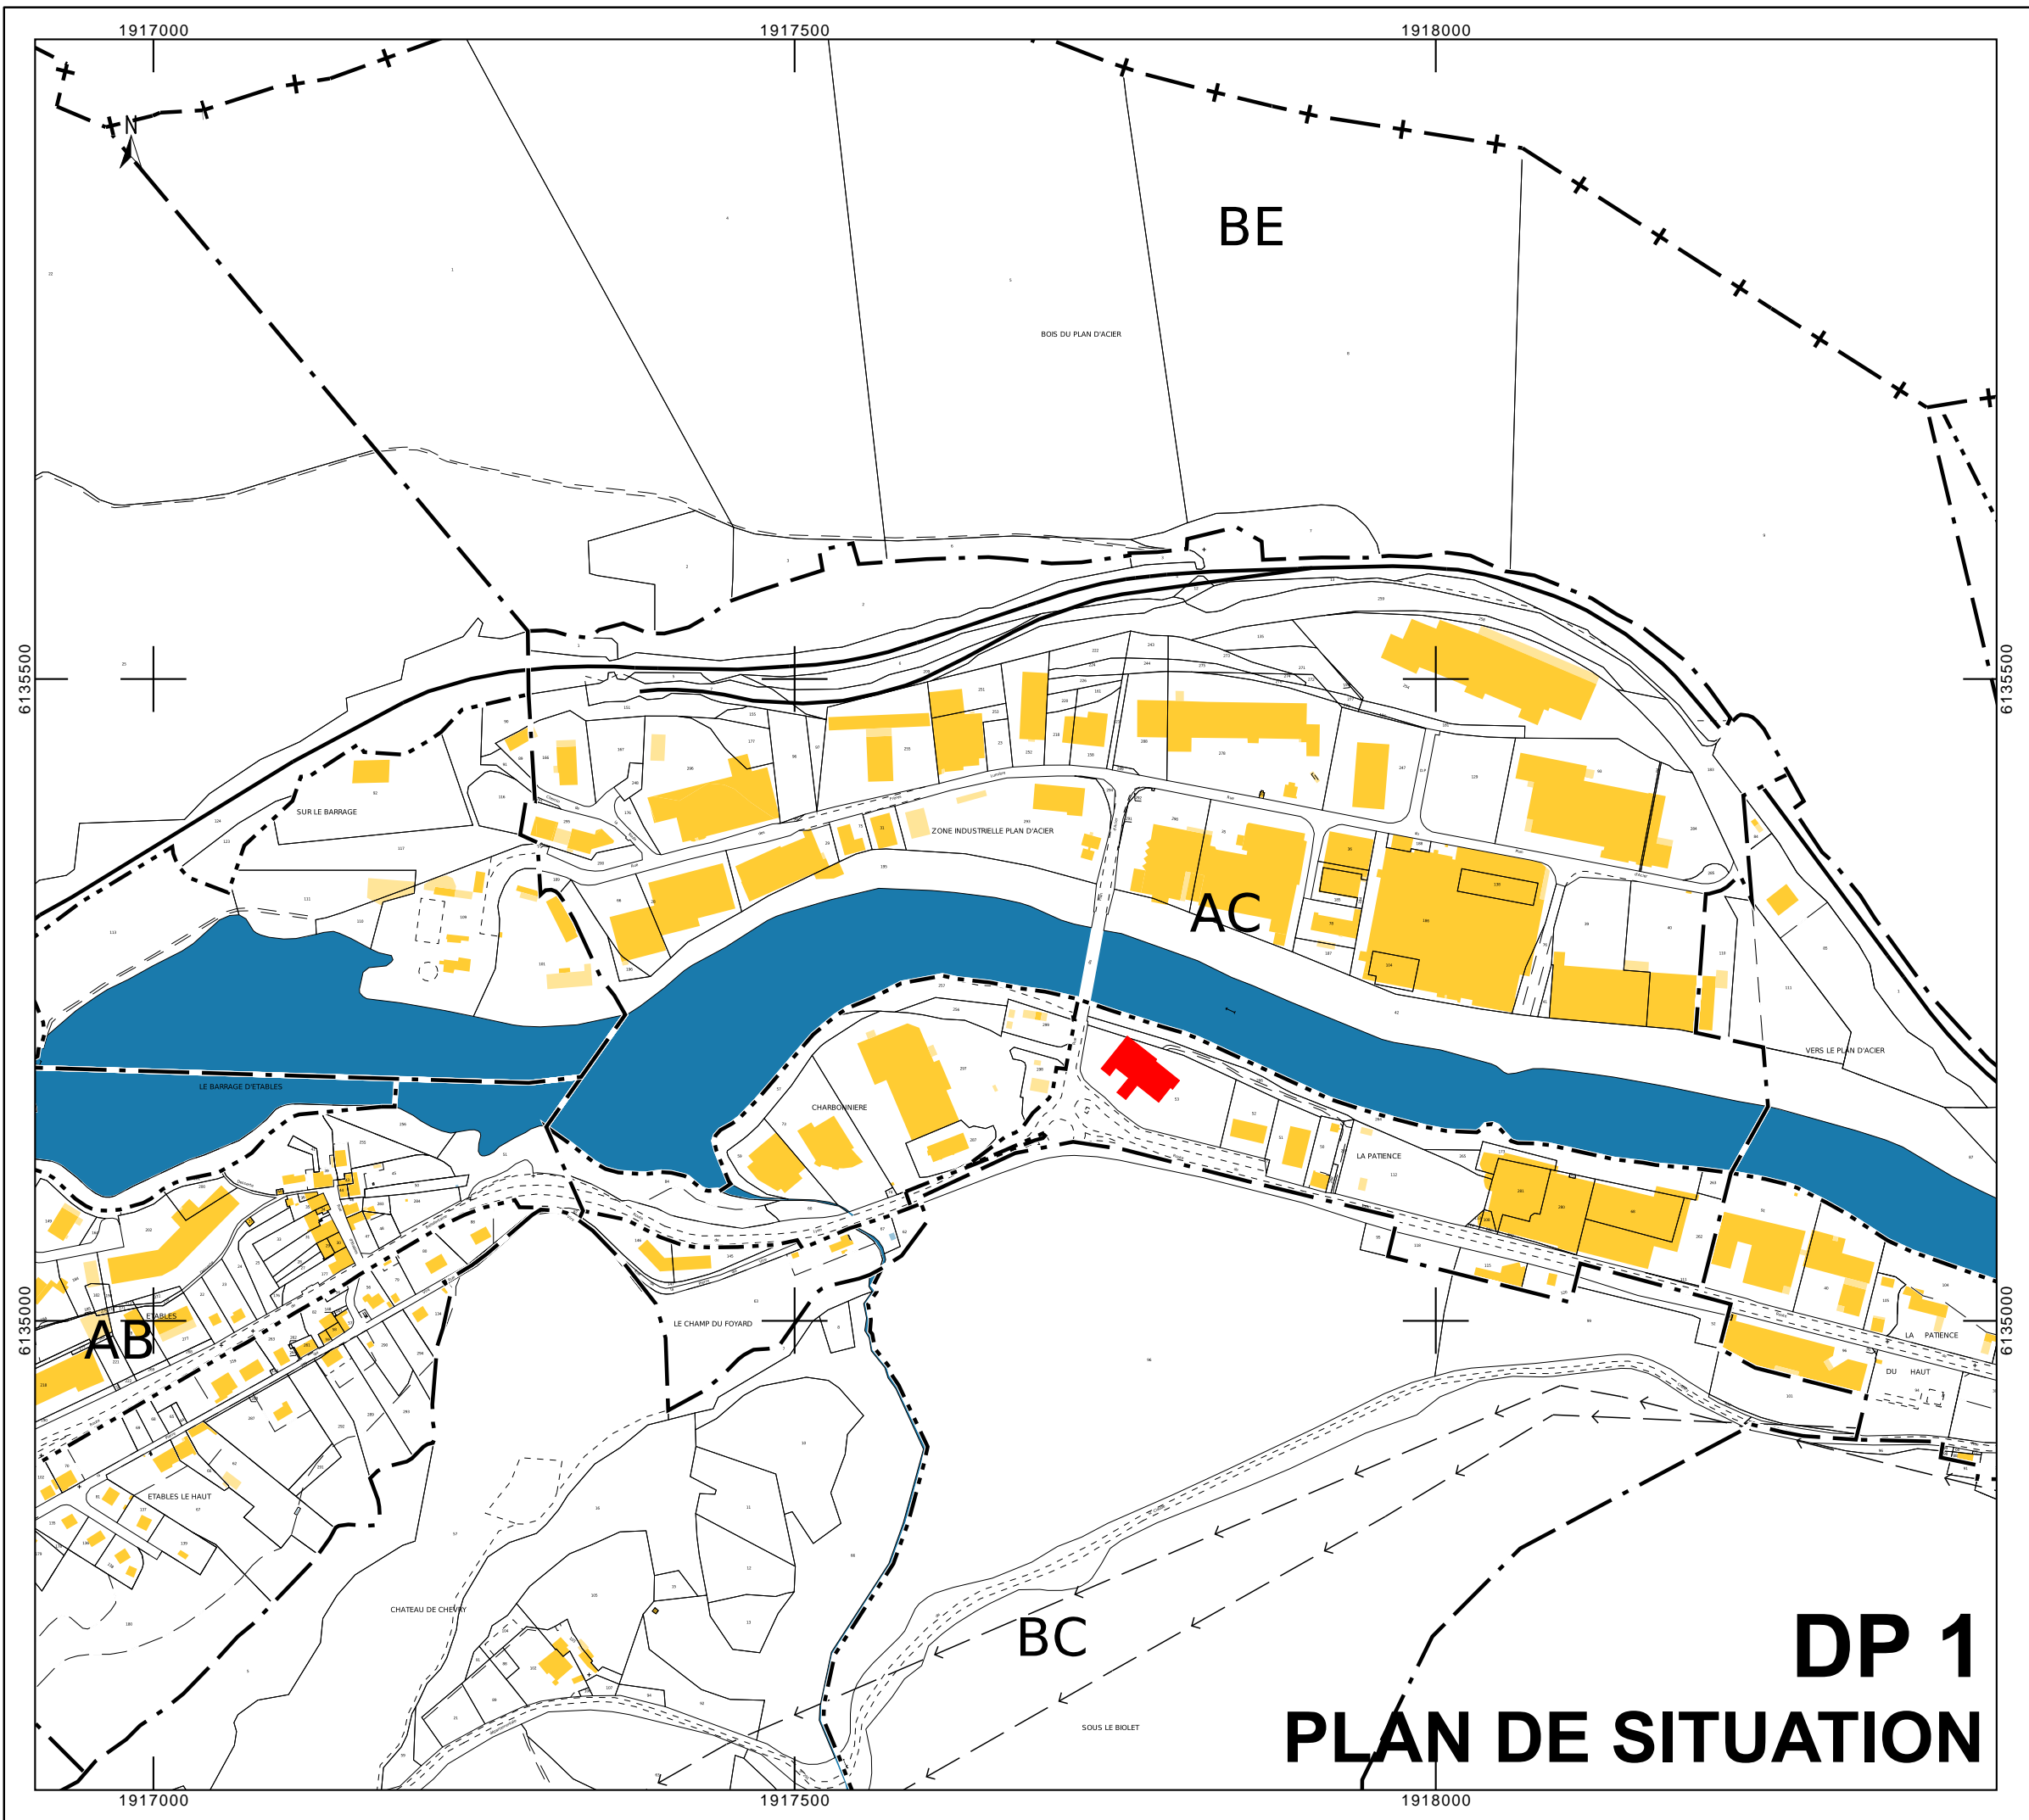

DIRECTION GÉNÉRALE DES
FINANCES PUBLIQUES

EXTRAIT DU PLAN CADASTRAL

Département :
JURA

Commune :
SAINT-CLAUDE

Section : AC
Feuille : 000 AC 01

Échelle d'origine : 1/1000
Échelle d'édition : 1/500

Date d'édition : 15/11/2024
(fuseau horaire de Paris)

Coordonnées en projection : RGF93CC47

Le plan visualisé sur cet extrait est géré par le
centre des impôts foncier suivant :
SDIF du JURA
3 Rue Victor BERARD 39303
39303 CHAMPAGNOLE CEDEX
tél. 03 84 52 01 31 -fax
sdif.jura@dgfip.finances.gouv.fr

Cet extrait de plan vous est délivré par :

cadastre.gouv.fr
©2017 Ministère de l'Action et des Comptes
publics

