





1er ETAGE

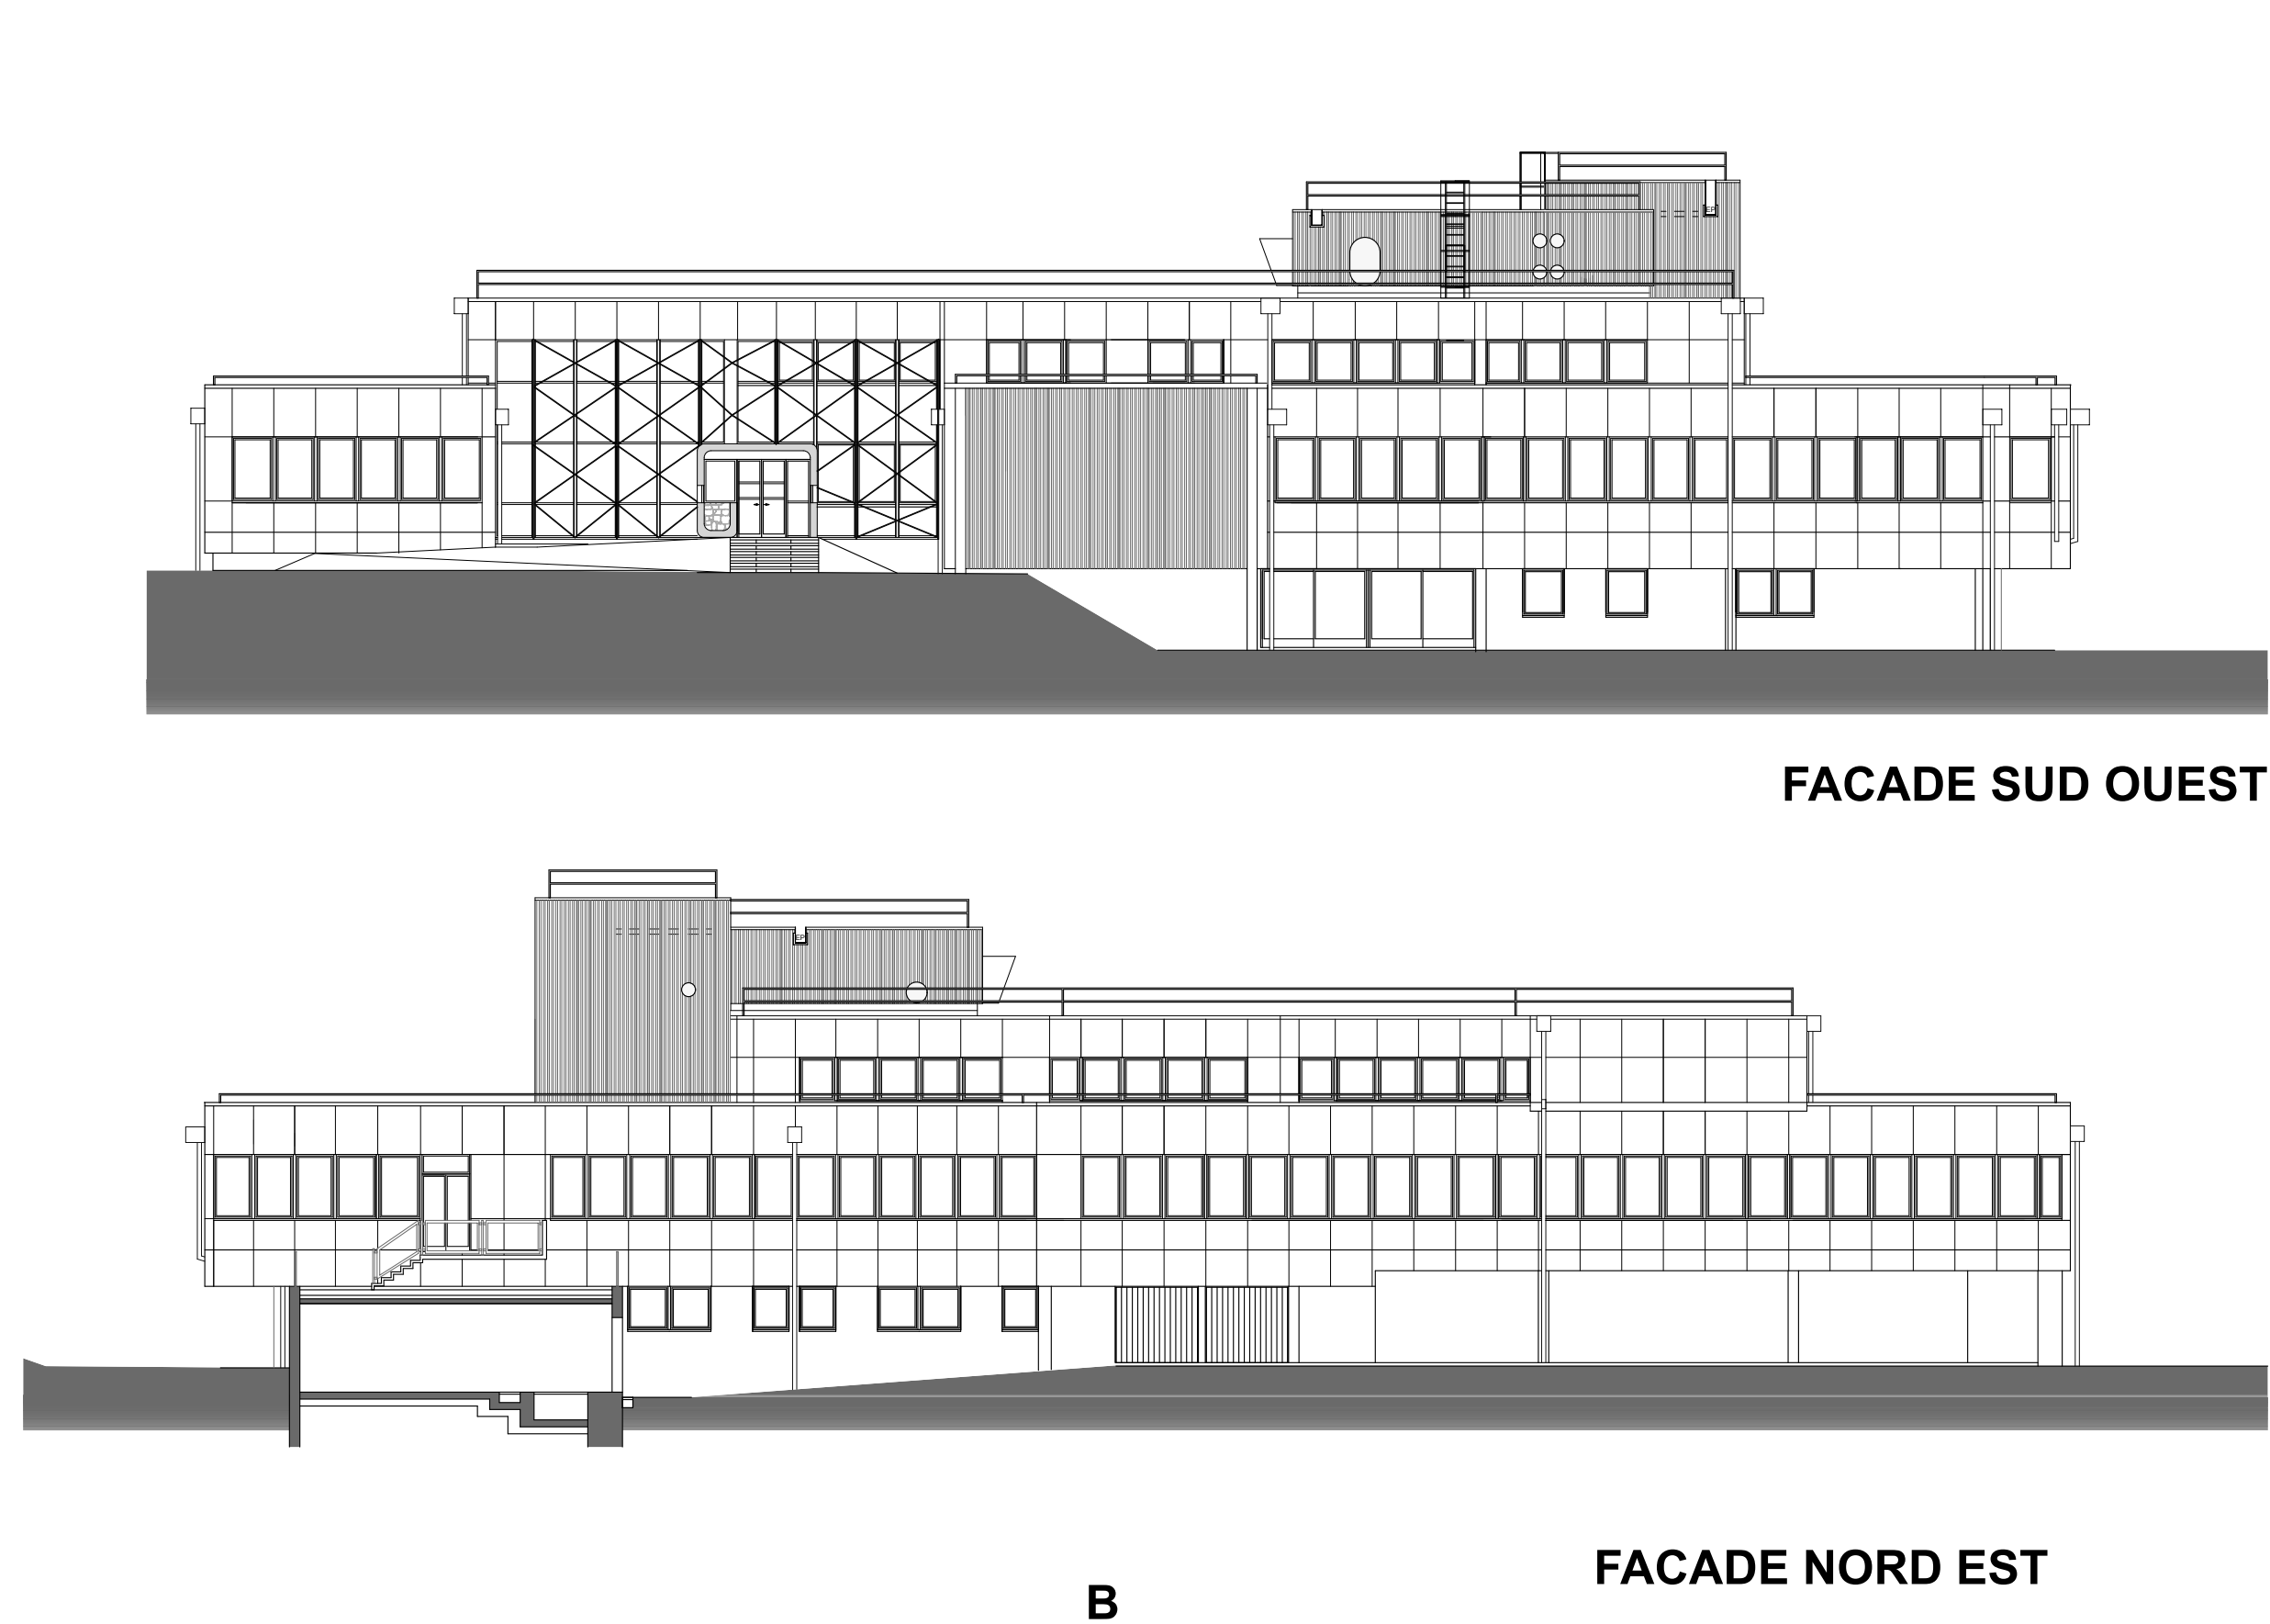


FACADE SUD OUEST


FACADE NORD EST

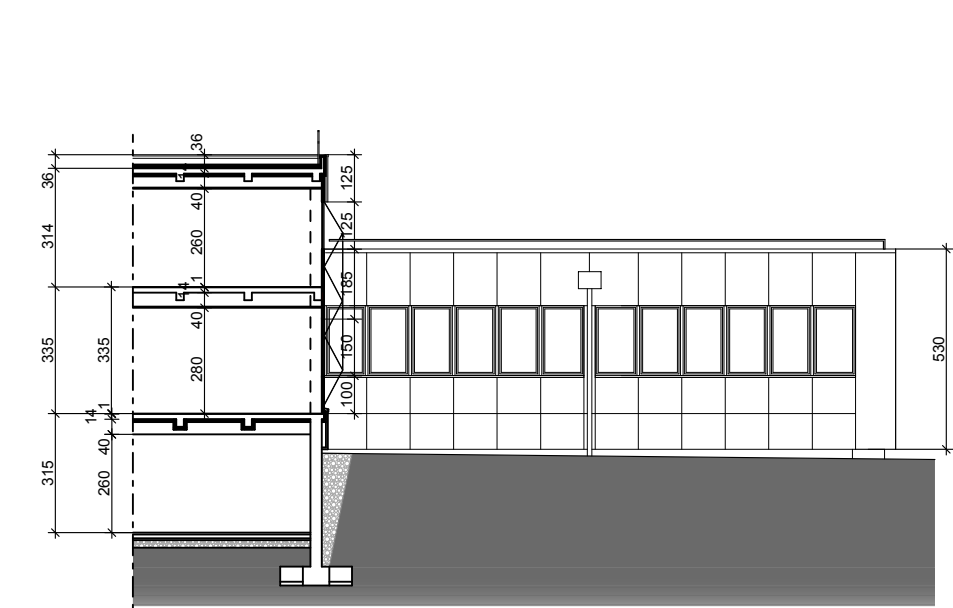


COUPE AA - FACADE NORD OUEST

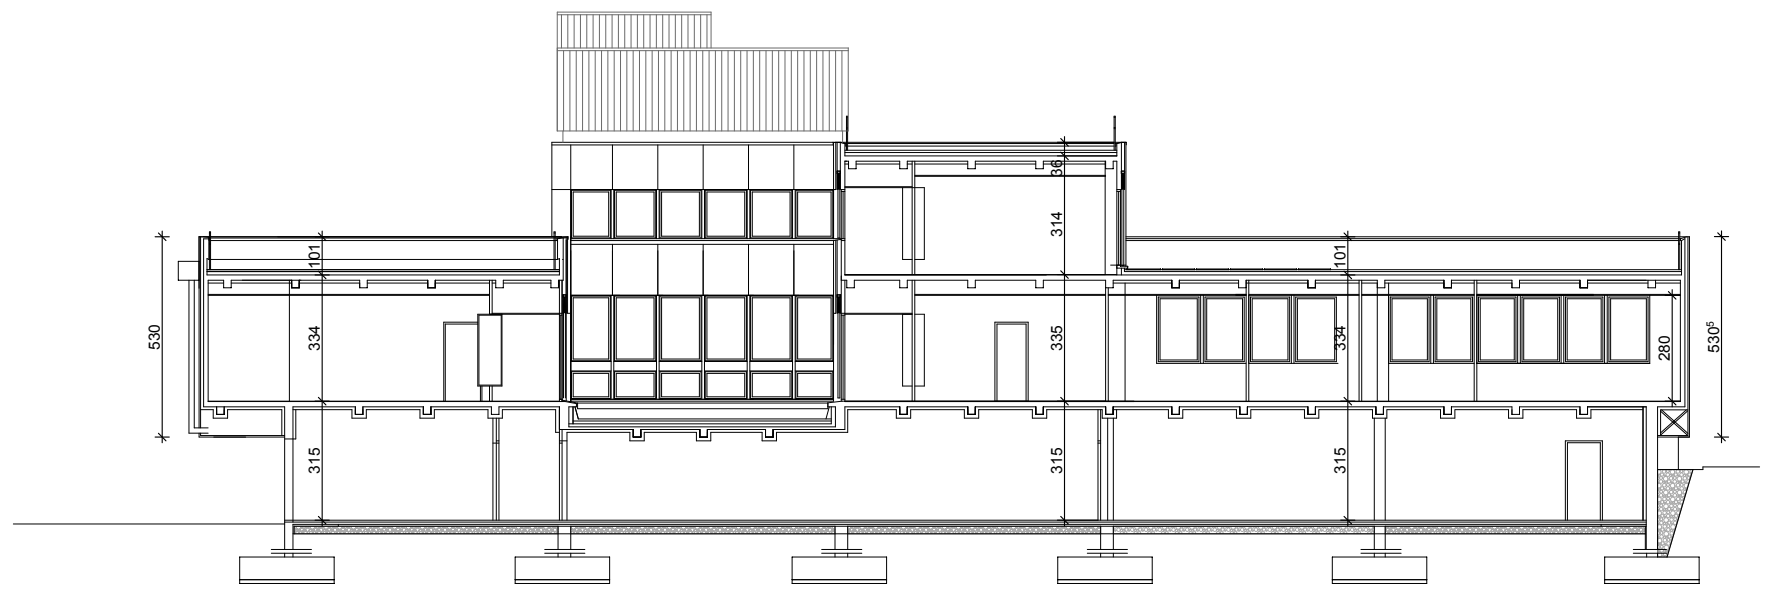


COUPE BB

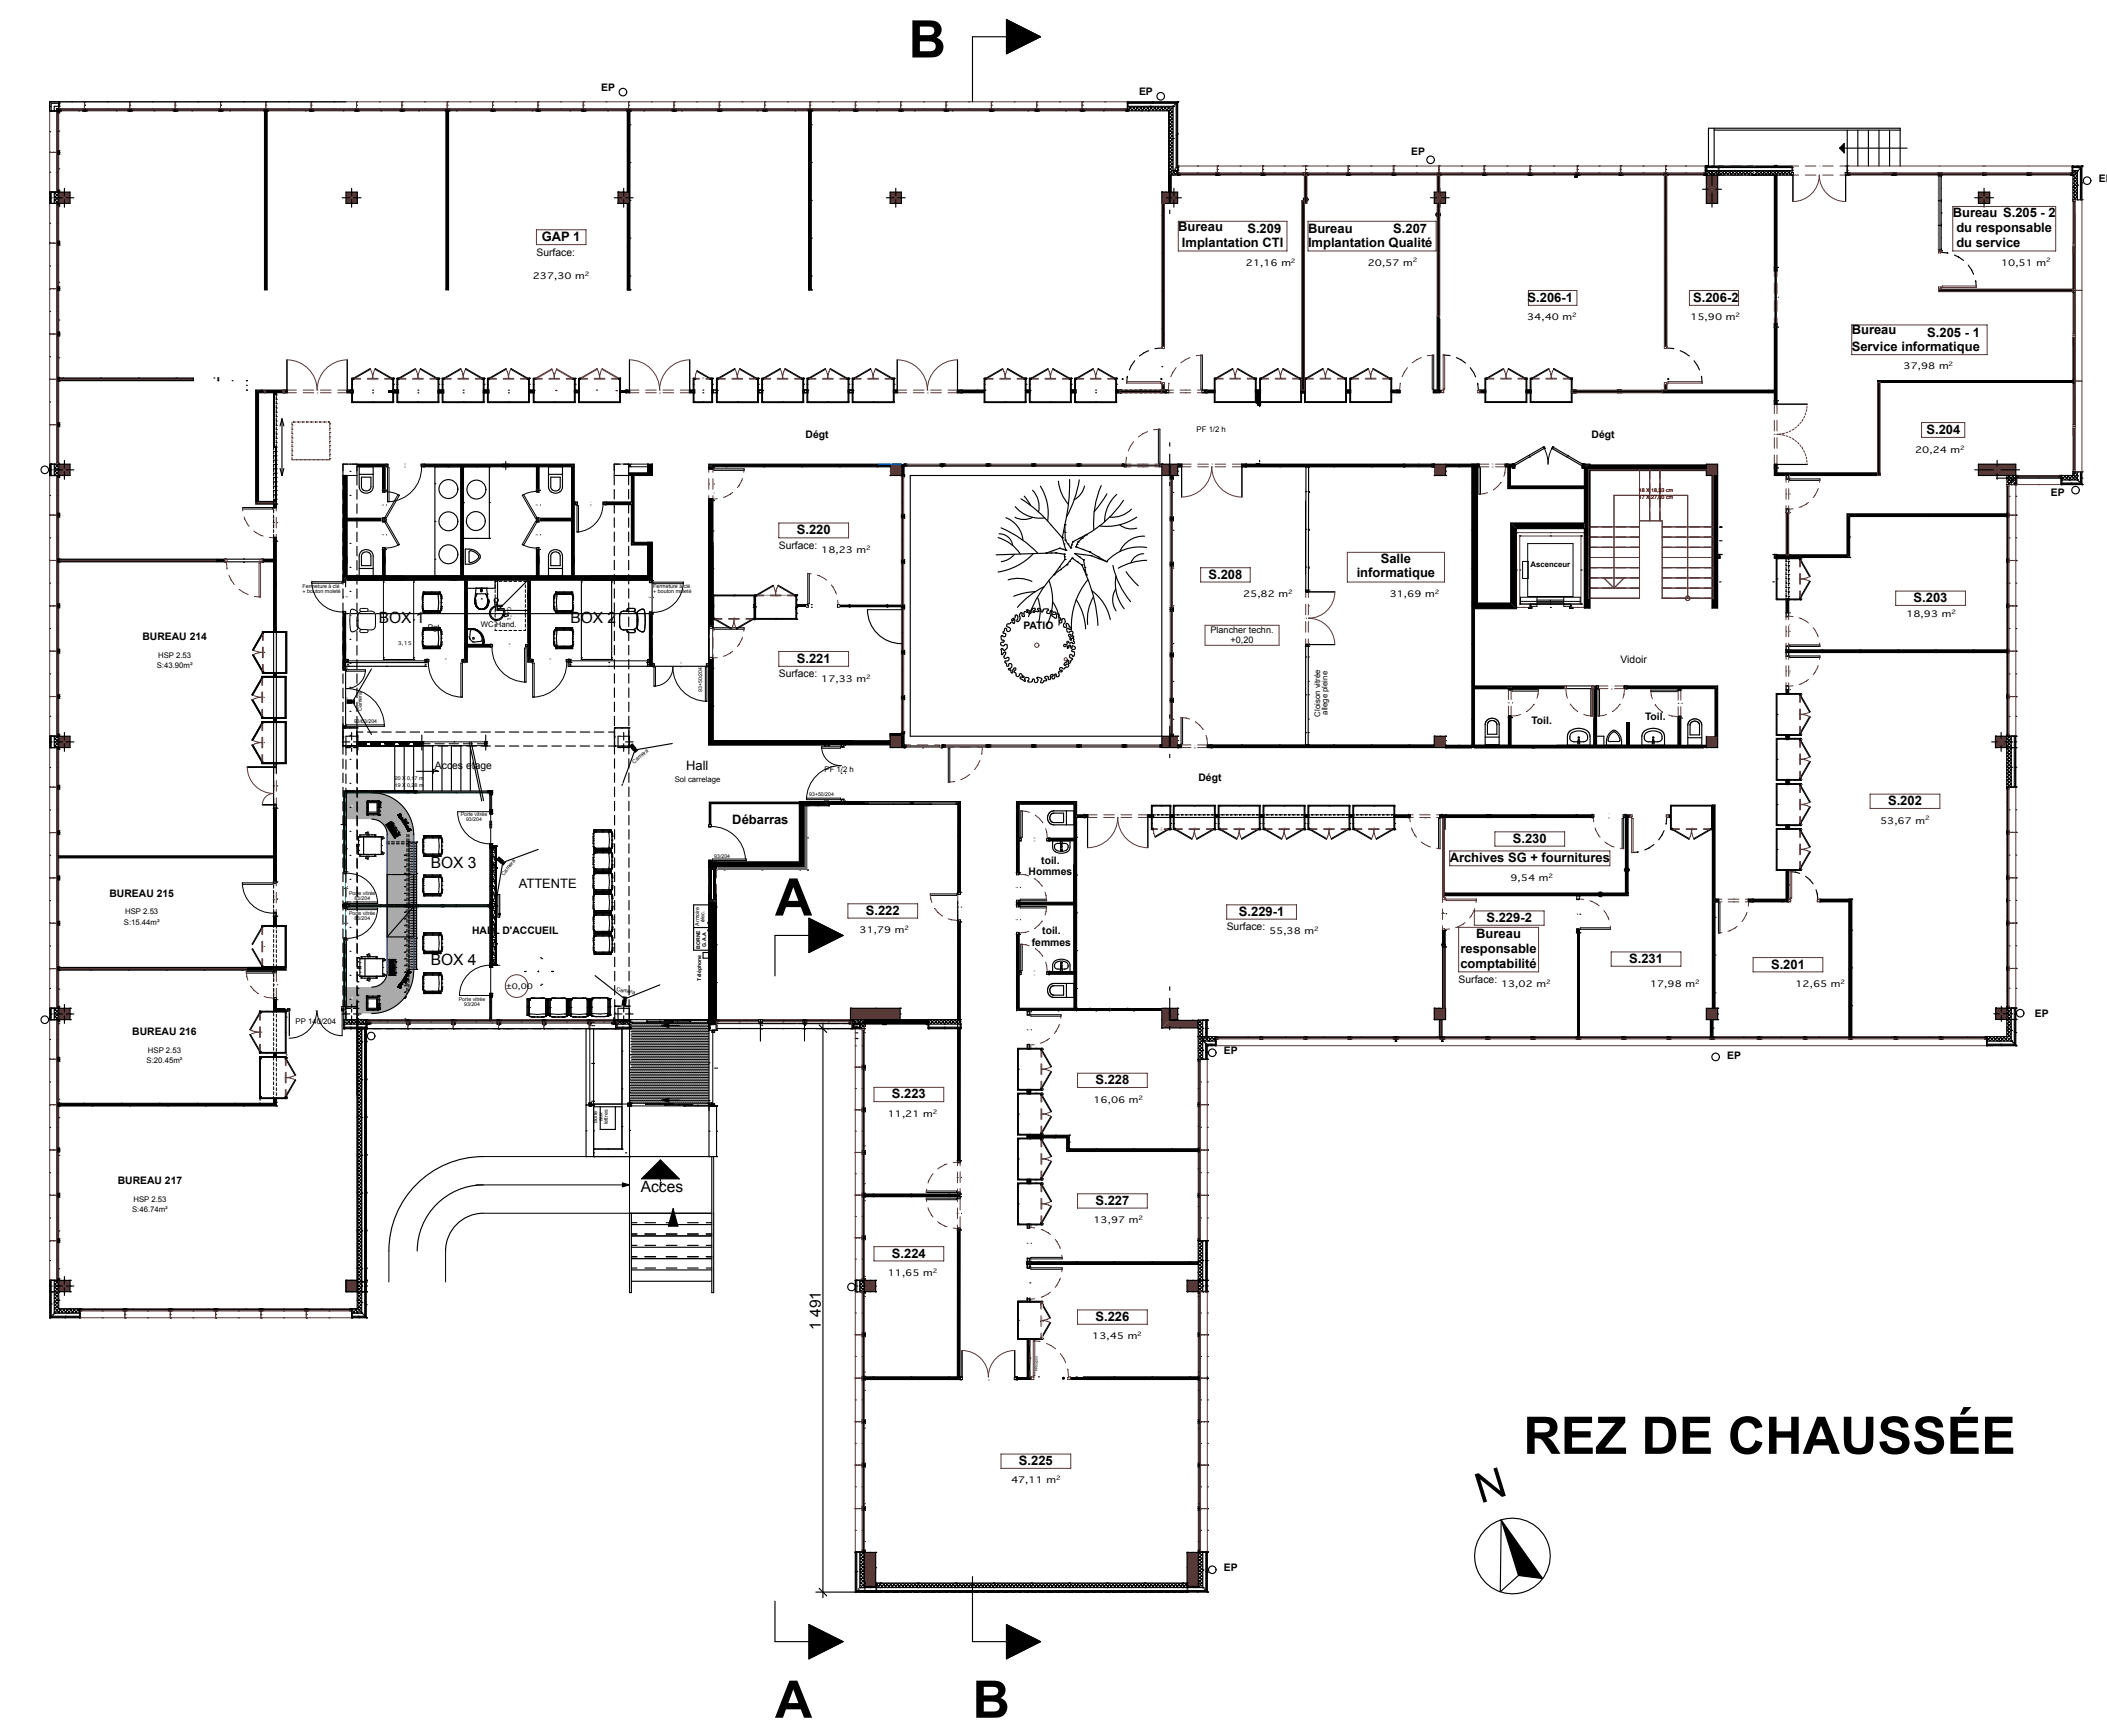


REZ DE CHAUSSEE

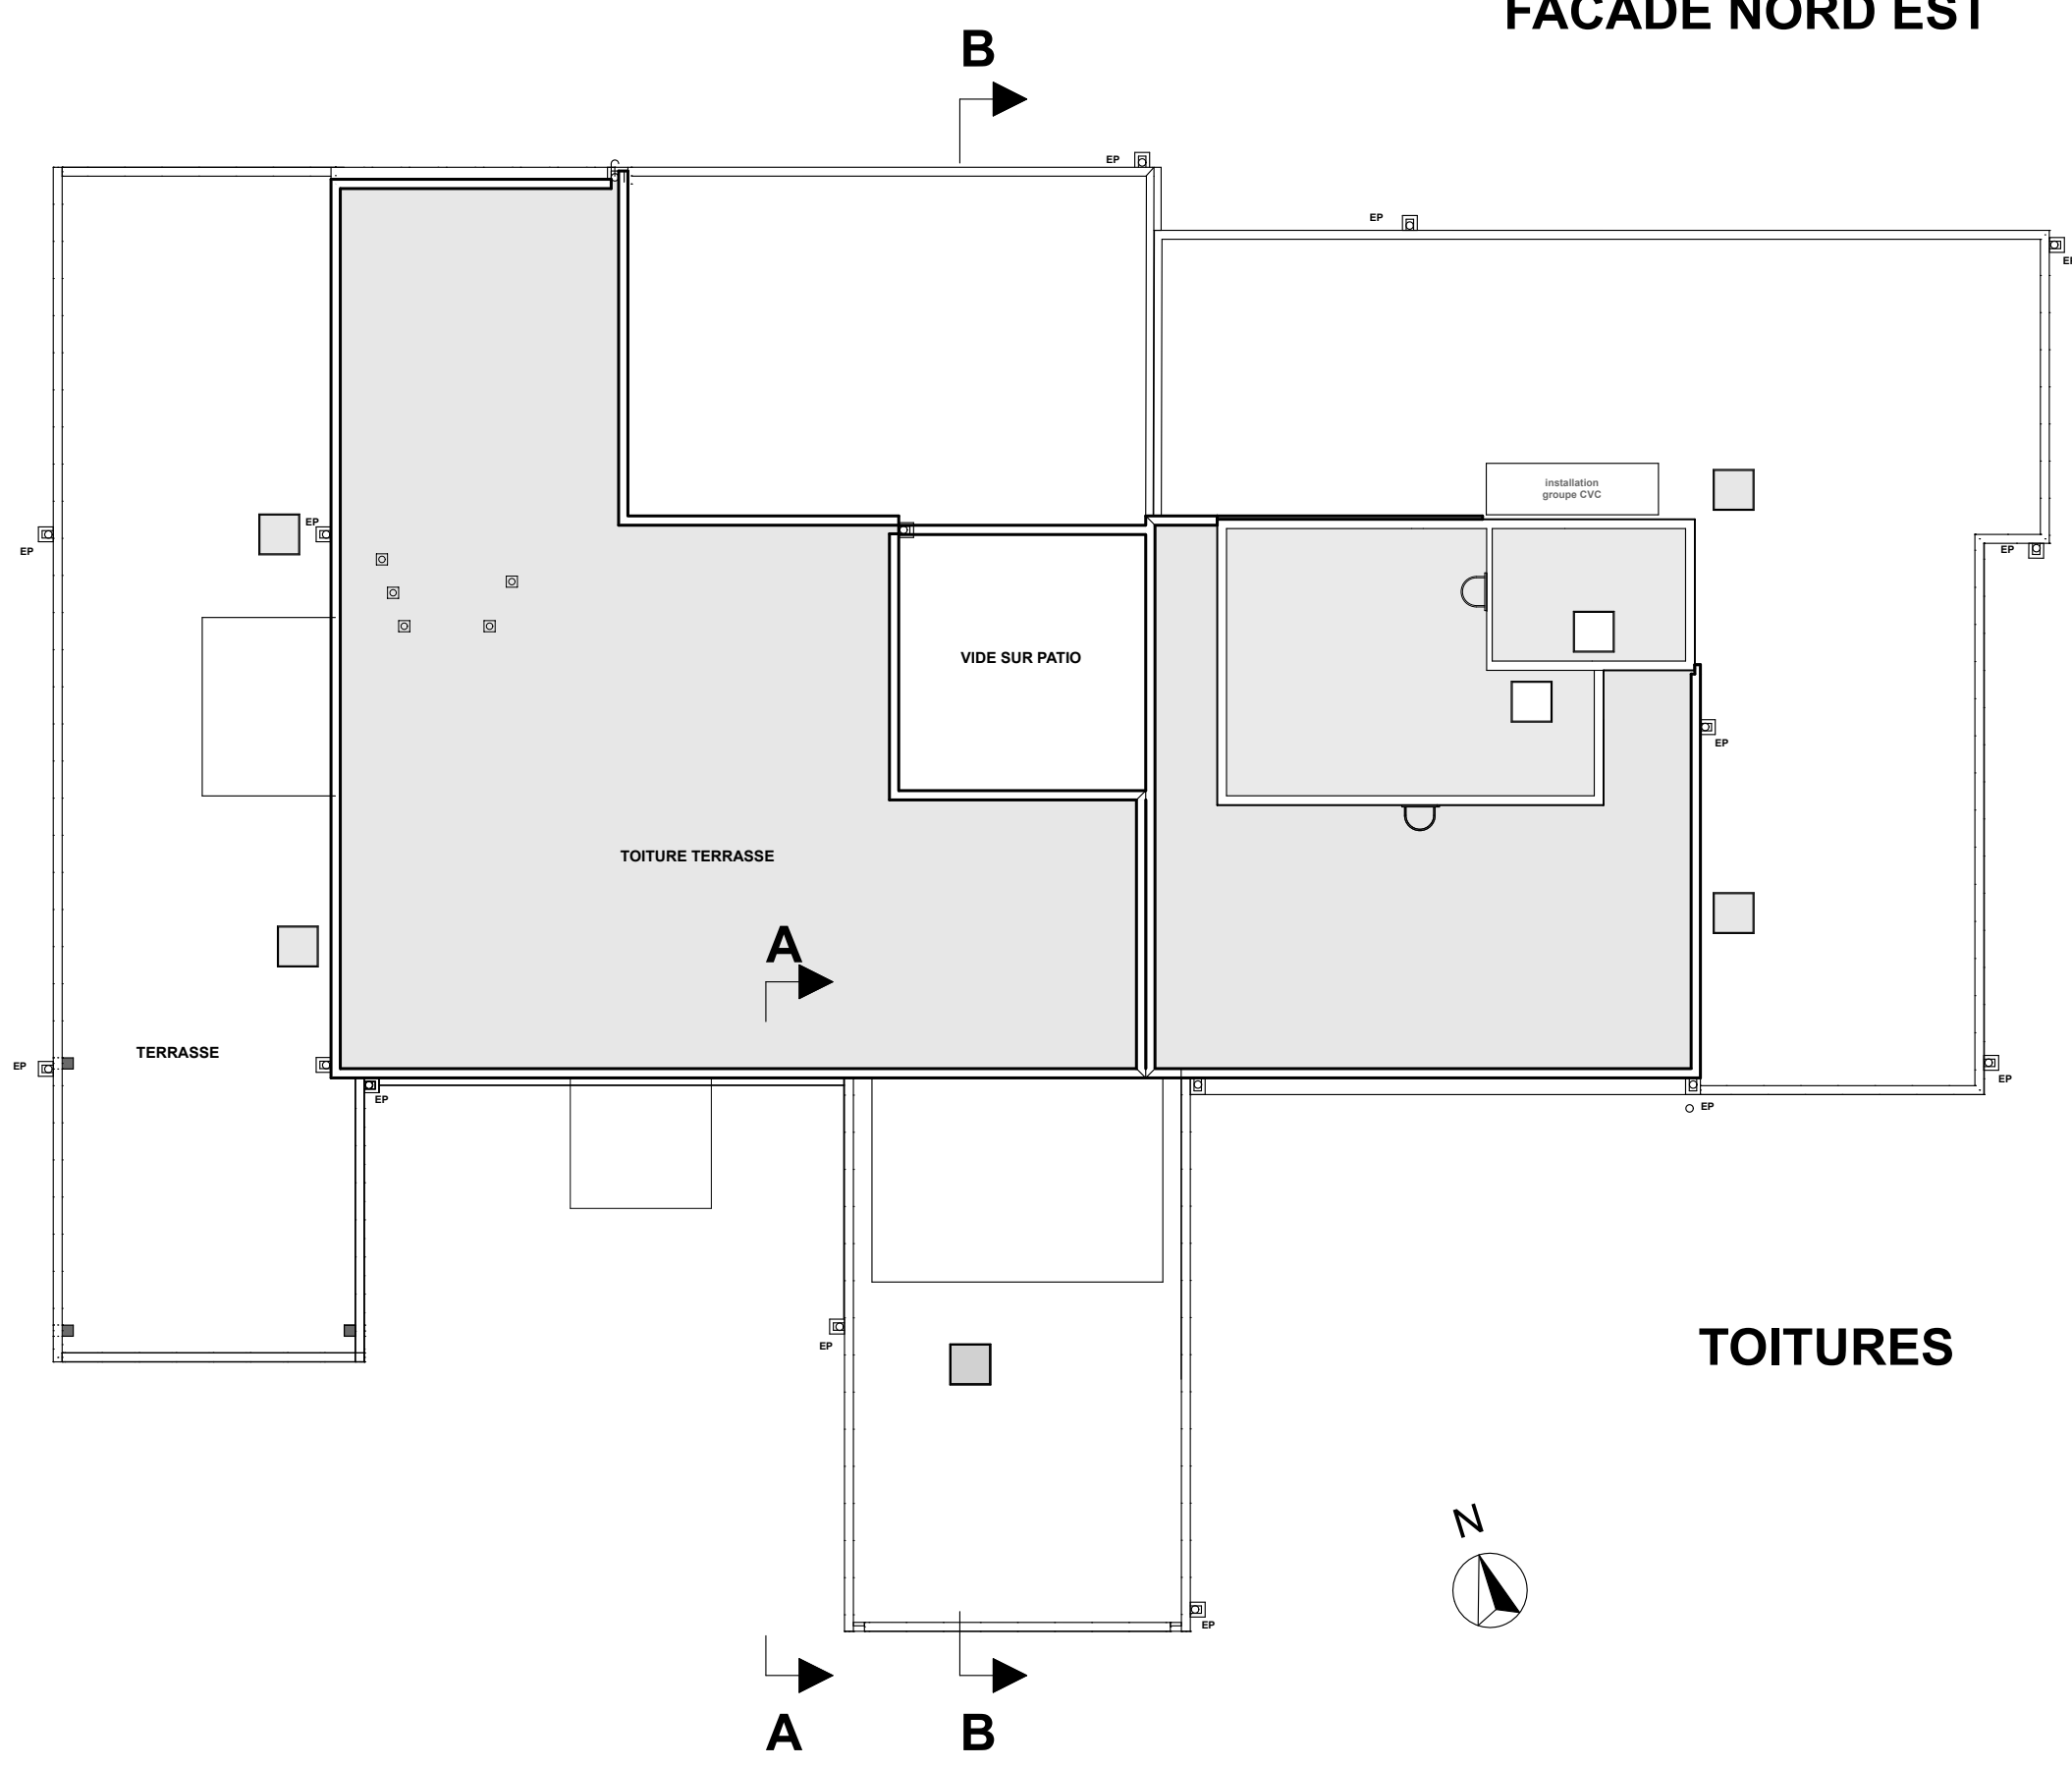


TOITURES

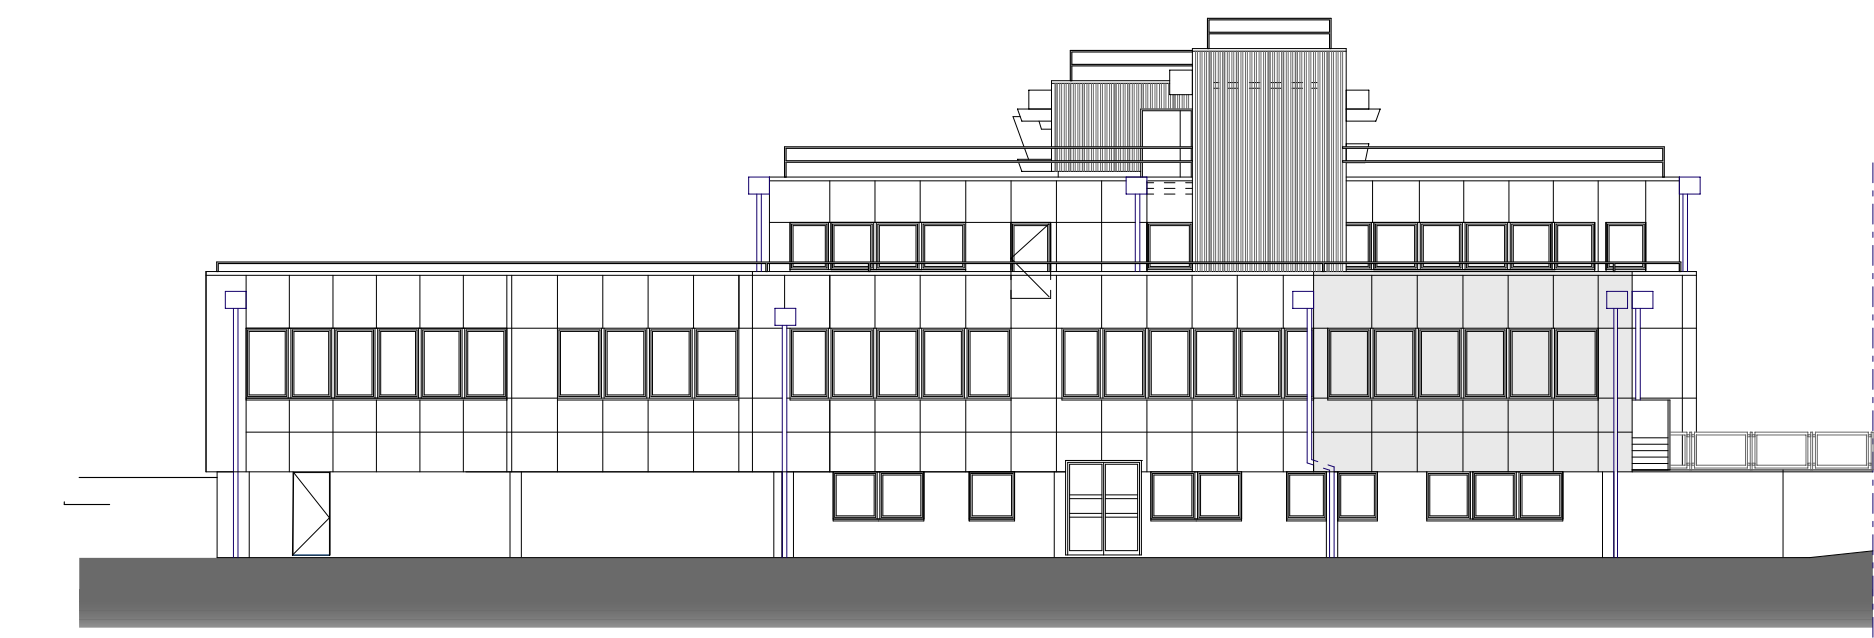

FACADE SUD EST

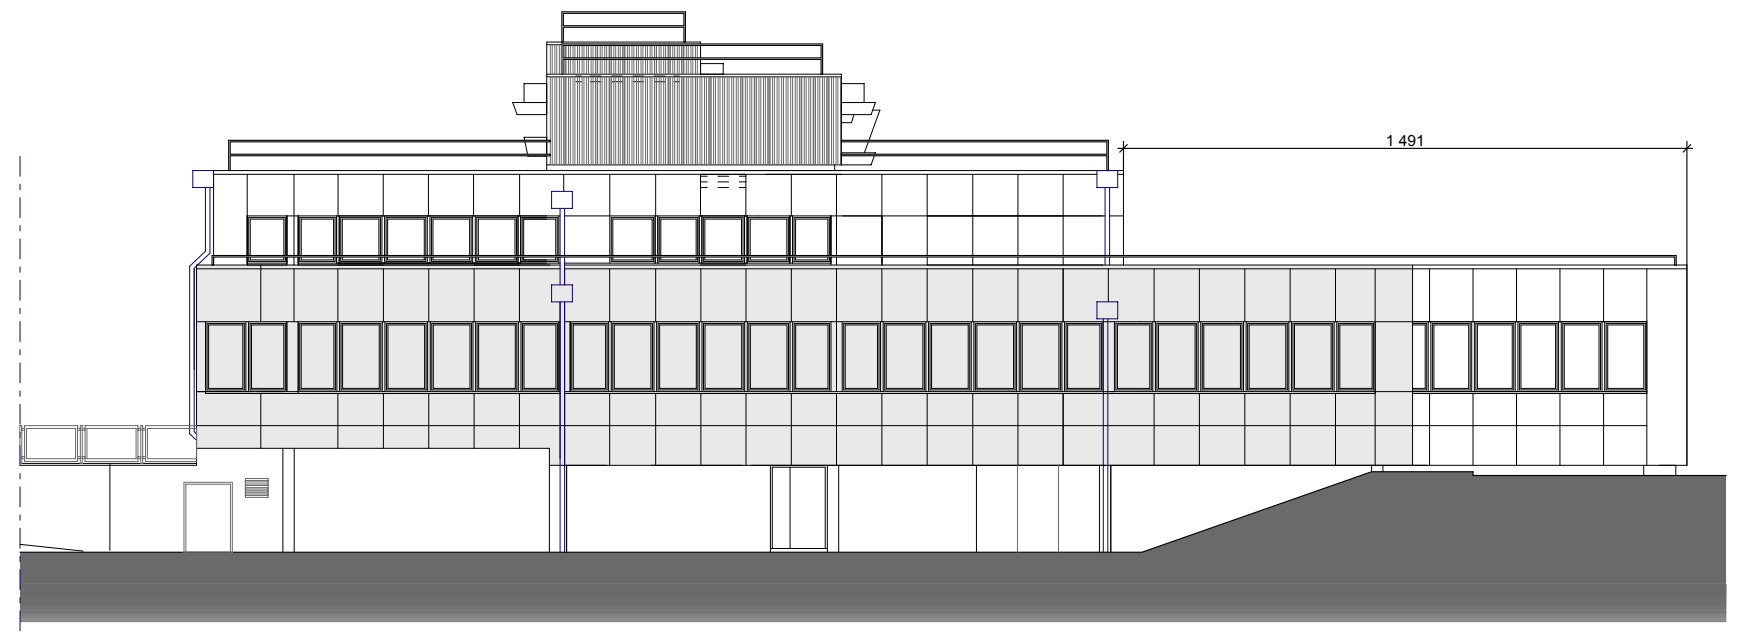

FACADE NORD OUEST

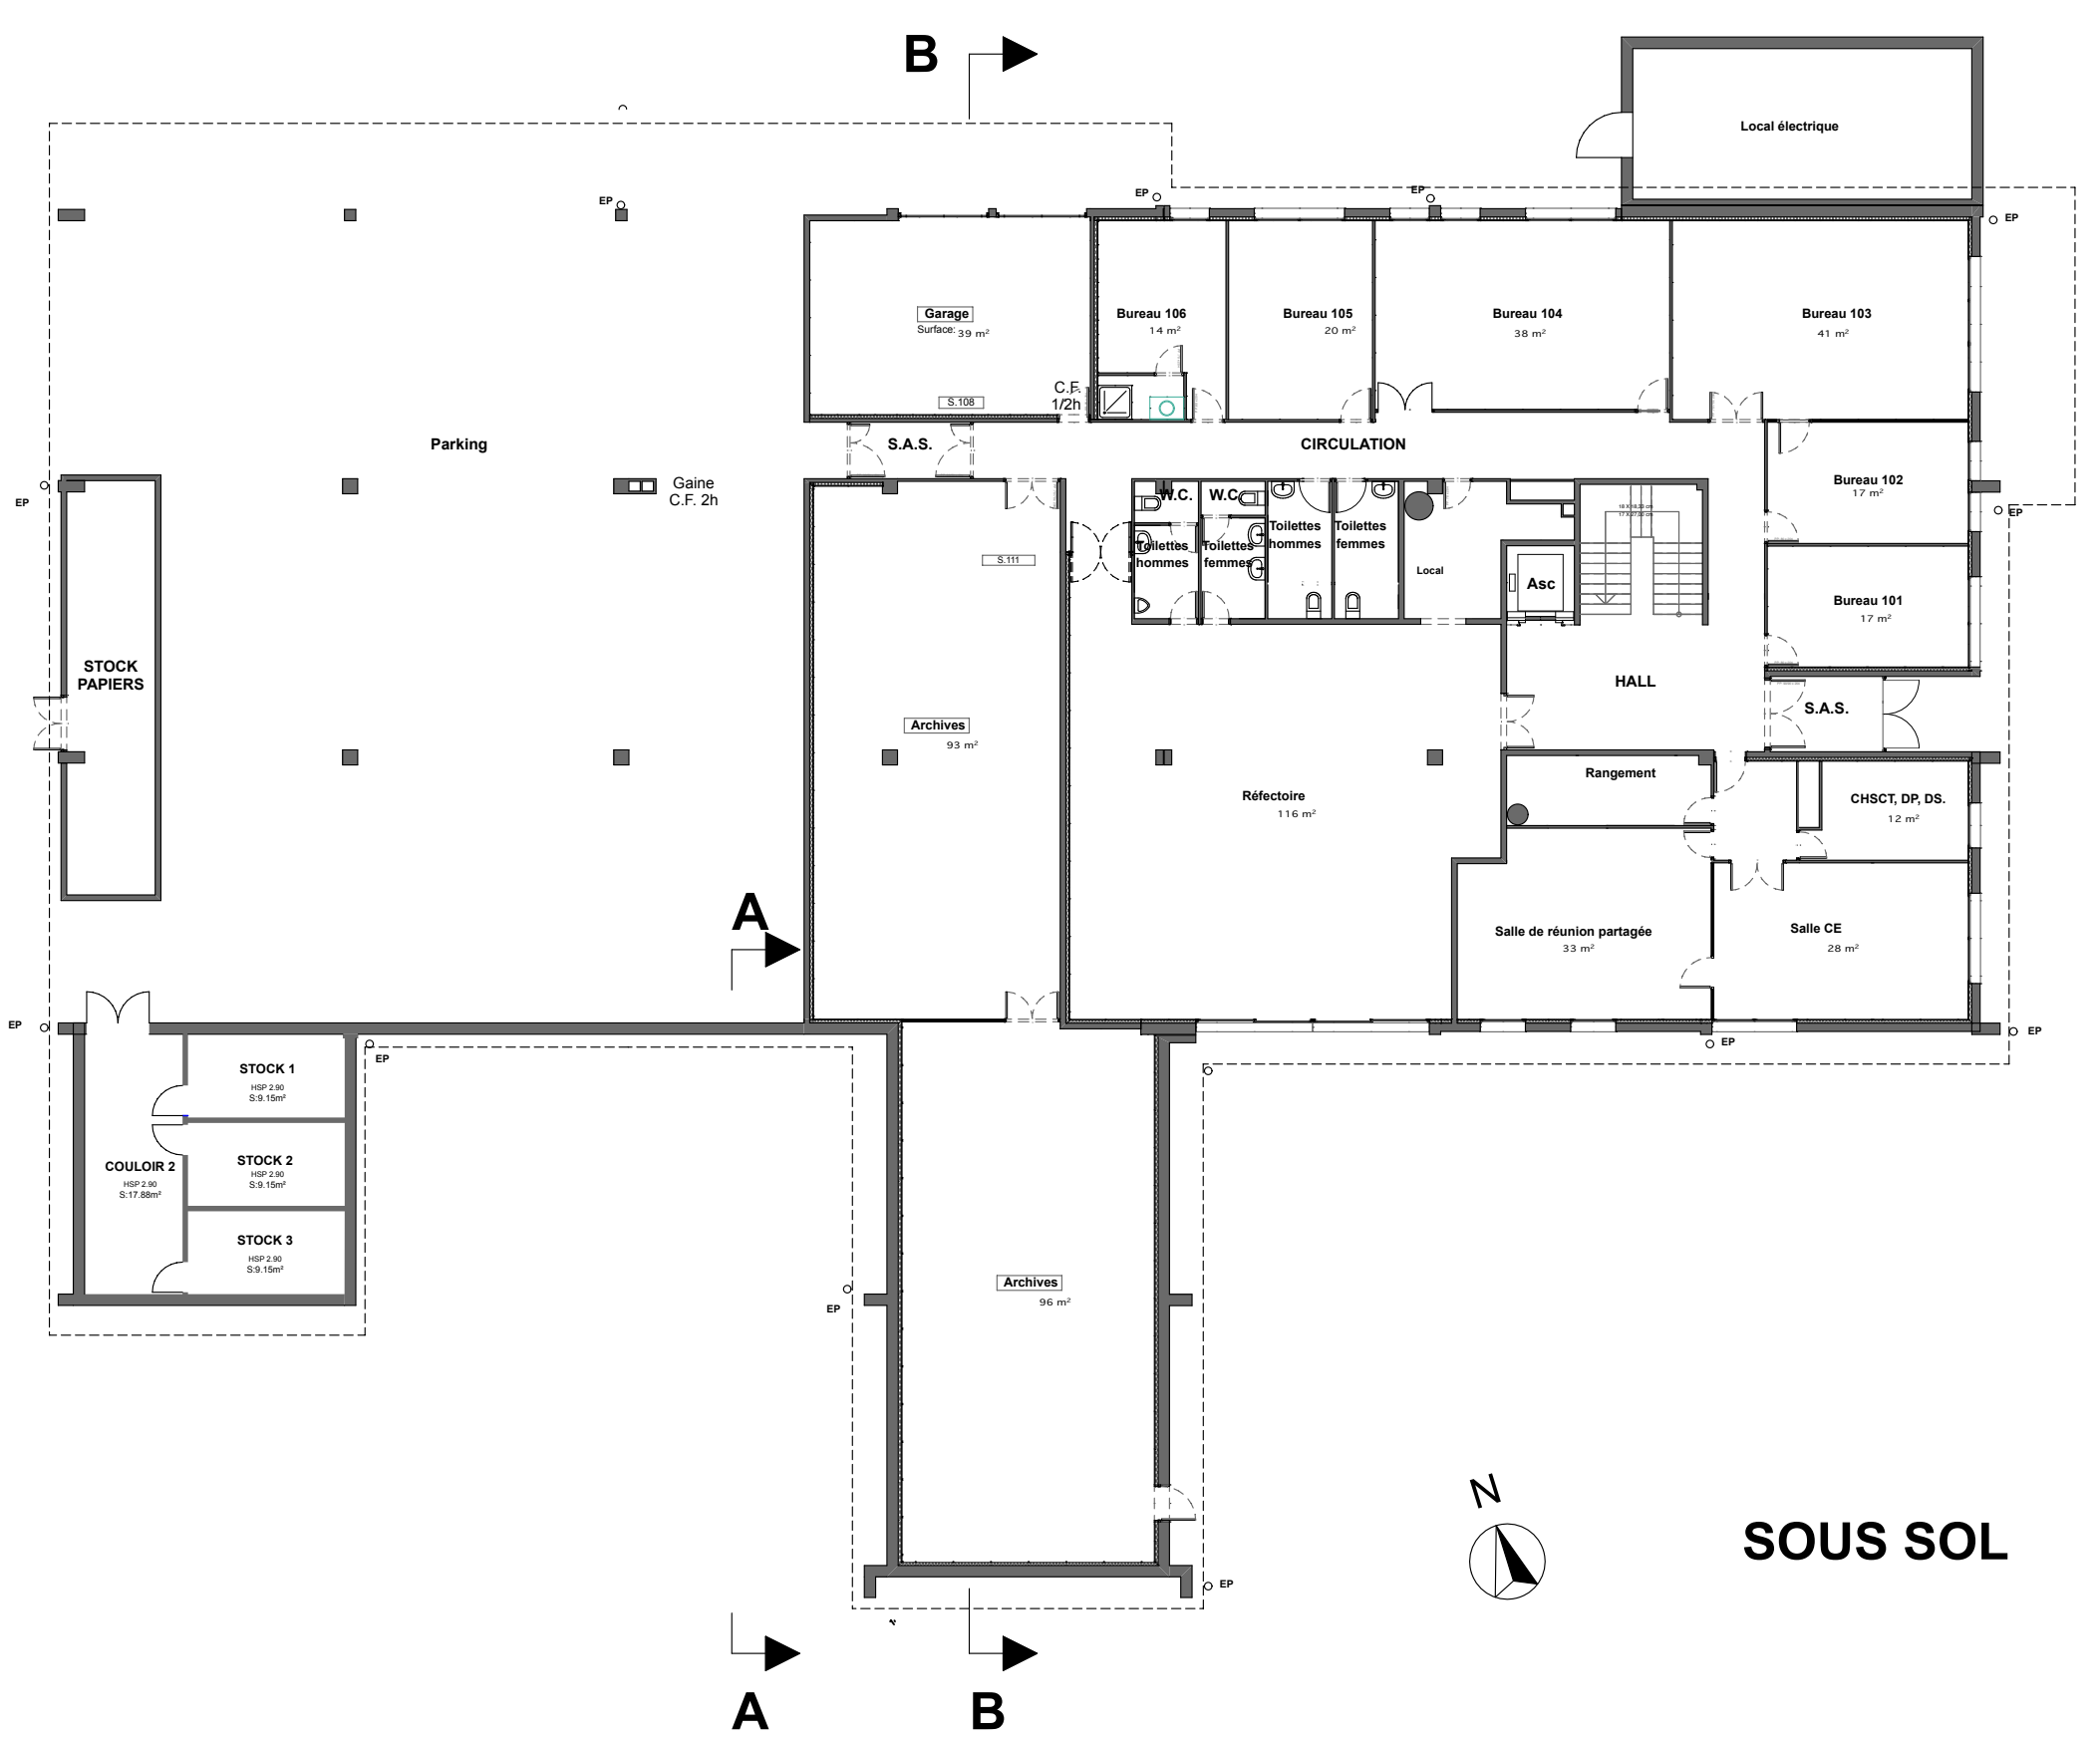

SOUS SOL



2ème ETAGE

1 EDL

AVRIL 2025 ECHELLE:1/200'

Rénovation de l'isolation thermique  
extérieure et de l'étanchéité  
des façades et toitures terrasses  
de la CAF du Jura à Saint Claude

MAITRE D'OUVRAGE  
Caisse d'Allocations Familiales du Jura  
62 route de Lyon  
39207 SAINT CLAUDE CEDEX

ETAT DES LIEUX  
PLANS DES NIVEAUX  
COUPES - FACADES

Véronique RATEL ARCHITECTE

2 Rue des Rochettes 39000 LONS LE SAUNIER  
Téléphone: 03 84 24 43 24 Mail: beaurat@wanadoo.fr

BROSSIAT Economies 39000 LONS LE SAUNIER  
06 05 84 43 18 06 - mail: brossiat.economies@wanadoo.fr  
LAZZAROTTO Fluides - Elec 39200 ST CLAUDE  
06 03 84 45 60 28 - mail: bel@lazzarotto.fr

SARL CVP STRUCTURES - 39000 LONS LE SAUNIER  
06 05 84 24 43 24 - mail: cvp@wanadoo.fr  
boris.teboul@cvs.be