









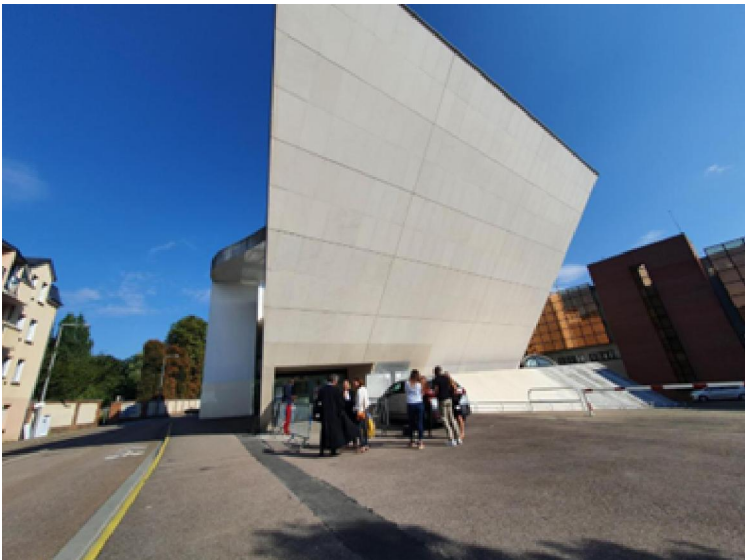




LEGENDE DAS/DAC	Qte	LEGENDE MS	Qte	LEGENDE DI	Qte
 DECLENCHEUR MANUEL VERT - COMMANDE LOCALE DE DEVEROUILLAGE		 CENTRALISATEUR DE MISE EN SECURITE INCENDIE		 EQUIPEMENT DE CONTROLE ET DE SIGNALISATION	
 DISPOSITIF DE VERROUILLAGE D'ISSUE DE SECOURS GACHE		 MATERIEL DEPORTE CLASSE AC2		 EQUIPEMENT DE CONTROLE ET DE SIGNALISATION COFFRET AVEUGLE	
 DISPOSITIF DE VERROUILLAGE D'ISSUE DE SECOURS VENTOUSE		 CENTRALE DE DESENFUMAGE POUR HABITATION		 TABLEAU DE SIGNALISATION DU SDI	
 DISPOSITIF DE VERROUILLAGE D'ISSUE DE SECOURS VERROU		 TABLEAU REPETITEUR D'EXPLOITATION		 TABLEAU REPETITEUR DE CONFORT	
 DISPOSITIF DE DEMANDE D'OUVERTURE		 EQUIPEMENT D'ALIMENTATION ELECTRIQUE DE SECURITE		 TABLEAU REPETITEUR D'EXPLOITATION	
 PORTE AUTOMATIQUE A EFFACEMENT LATERAL		 EQUIPEMENT D'ALARME DE TYPE 4		 EQUIPEMENT D'ALIMENTATION ELECTRIQUE DE SECURITE	
 PORTE AUTOMATIQUE BATTANTE		 EQUIPEMENT D'ALARME DE TYPE 2b - BAAS PR		 ALIMENTATION SECOURUE	
 MAINTIEN MAGNETIQUE		 DETECTEUR AUTONOME DECLENCHEUR		 APPAREIL EN PLENUM DE FAUX-PLAFOND	
 COMMANDE MANUELLE VOLETS DE DESENFUMAGE		 DIFFUSEUR SONORE		 DECLENCHEUR MANUEL	
 FERME-PORTE AVEC MAITIEN MAGNETIQUE INTEGRE VENTOUSE TYPE BANDEAU		 PANNEAU LUMINEUX ENTREE INTERDITE		 DETECTEUR DE FUMEE OPTIQUE PONCTUEL	
 COMMANDE LOCALE DE LIBERATION DE MAINTIEN MAGNETIQUE - BOUTON POUSSOIR		 DIFFUSEUR SONORE A MESSAGE ENREGISTRE		 DETECTEUR DE FUMEE IONIQUE	
 PORTE A FERMETURE AUTOMATIQUE IV: 1 vantail 2V: 2 vantaux 2T: porte tiercée S: simple action VV: va-et-vient C: coulissante O: oculux PVC: porte vitrée		 DIFFUSEUR D'ALARME GENERALE SELECTIVE		 DETECTEUR THERMOVELOCIMETRIQUE	
 CLAPET COUPE FEU TELECOMMANDE - NORMALEMENT OUVERT		 DIFFUSEUR LUMINEUX		 DETECTEUR THERMOSTATIQUE	
 RELAIS ELECTROMECHANIQUE - X CONTACTS SEC		 DIFFUSEUR SONORE ET LUMINEUX		 DETECTEUR MULTICRITERES OPTIQUE/THERMIQUE	
 CONTACT DE FIN DE COURSE		 BLOC AUTONOME D'ALARME SONORE Sa		 INDICATEUR D'ACTION	
 MOTEUR AIR NEUF DESENFUMAGE		 BLOC AUTONOME D'ALARME SONORE Sa à message enregistré		 DETECTEUR DE FLAMME UV	
 MOTEUR EXTRACTION DESENFUMAGE		 BLOC AUTONOME D'ALARME SONORE ET LUMINEUX Sa		 DETECTEUR DE FLAMME IR	
 COFFRET DE RELAYAGE POUR VENTILATEUR DE DESENFUMAGE		 BLOC AUTONOME D'ALARME SONORE ET LUMINEUX Sa à message enregistré		 DETECTEUR DE FUMEE OPTIQUE LINEAIRE EMETTEUR	
 VOLET DE DESENFUMAGE - AIR NEUF		 BLOC AUTONOME D'ALARME LUMINEUX Sa		 DETECTEUR DE FUMEE OPTIQUE LINEAIRE REFLECTEUR	
 VOLET DE DESENFUMAGE - EXTRACTION		 BLOC AUTONOME D'ALARME SONORE Ma		 DETECTEUR DE FUMEE ASPIRATION	
 VOLET TUNNEL CF TELECOMMANDE - NORMALEMENT FERME		 BLOC AUTONOME D'ALARME SONORE ET LUMINEUX Ma		 POINT DE CAPTATION DETECTION PAR ASPIRATION	
 VOLET DE TRANSFERT DE DESENFUMAGE		 BLOC AUTONOME D'ALARME SONORE Ma à message enregistré		 ORGANE INTERMEDIAIRE REPRISE D'INFORMATIONS	
 DENFC TYPE EXUTOIRE		 BLOC AUTONOME D'ALARME SONORE ET LUMINEUX Sa à message enregistré		 ORGANE INTERMEDIAIRE INTERFACE COLLECTIVE FEU	
 DENFC TYPE OUVRANT DE FACADE		 BLOC AUTONOME D'ALARME LUMINEUX Ma		 ORGANE INTERMEDIAIRE ISOLATEUR DE COUPE CIRCUIT	
 DCM DESENFUMAGE PNEUMATIQUE (COFFRET CO2)		 DECLENCHEMENT DE SONORISATION DE SECURITE COMMANDE PAR CONTACT SEC		 COMMANDES MANUELLES REGROUPEES DU DESENFUMAGE	
 DAC DESENFUMAGE - ELECTRIQUE PNEUMATIQUE (COFFRET CO2 TELECOMMANDE)		 LIBERATION UGIS - COMMANDE PAR CONTACT SEC			
 DAC DESENFUMAGE - PNEUMATIQUE MECANIQUE (TREUIL)		 DEVERROUILLAGE ISSUE DE SECOURS - COMMANDE PAR CONTACT SEC			
 DAC ELECTRIQUE ELECTRIQUE		 MISE EN SECURITE DES BAEH - COMMANDE PAR CONTACT SEC			
 DCM TREUIL		 ARRET SONORISATION D'AMBIANCE - COMMANDE PAR CONTACT SEC			
 DCM ELECTRIQUE		 REMISE EN LUMIERE - COMMANDE PAR CONTACT SEC			
 DAC DESENFUMAGE - ELECTRIQUE MECANIQUE (TREUIL)		 ARRET D'INSTALLATION TECHNIQUE VENTILATION COMMANDE PAR CONTACT SEC			
 BOITIER ANTI-REARMEMENT		 NON-STOP ASCENSEUR - COMMANDE PAR CONTACT SEC			



-	-	-	-	-
04	09/09/25	Mise à jour suite avis MOa	BSSM	EWi
03	26/08/2025	Mise à jour PRO/DCE	BSSM	EWi
02	19/08/2025	Mise à jour détection linéaire dans le hall	BDDM	EWi
01	20/05/2025	Première émission - APD	BSSM	EWi
INDICE	DATE	MODIFICATION	DESSINE	VERIFIE
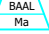
<div>Coordonnateur SPS</div> <div>BUREAU VERITAS</div> <div>Antonio ALMEIDA - 06 81 26 95 62</div> <div>-</div> <div>-</div>	<div>Bureau de contrôle</div> <div>BUREAU VERITAS</div> <div>Julien GOBERT - 06 73 00 55 41</div> <div>190 rue François Jacob</div> <div>76235 ISNEAUVILLE</div>
--	--

<div>Maître d'oeuvre</div> <div>Batiss</div> <div>Bureau d'étude</div> <div>Sécurité incendie</div> <div>Sûreté - Coordination SSI</div>	<div>BATISS</div> <div>35, Avenue Pierre Sémard</div> <div>-</div> <div>94200 Ivry-sur-Seine</div>	<div>Coordinateur SSI</div> <div>Batiss</div> <div>Bureau d'étude</div> <div>Sécurité incendie</div> <div>Sûreté - Coordination SSI</div>	<div>BATISS</div> <div>35, Avenue Pierre Sémard</div> <div>-</div> <div>94200 Ivry-sur-Seine</div>
---	--	--	--

<div>Maître d'Ouvrage</div> <div>MINISTÈRE DE LA JUSTICE</div> <div>Liberté</div> <div>Égalité</div> <div>Fraternité</div>	<div>Ministère de la Justice</div> <div>Département Immobilier</div> <div>20, Rue du Puits Mauger</div> <div>CS 60826 - 35108 Rennes Cedex 3</div>
---	--

<div>Opération</div> <div>Remplacement du SSI du Nouveau Palais de Justice</div> <div>4 bis rue de Verdun</div> <div>CS 60110 27022 EVREUX</div>
--

Titre du document

Plans d'Implantation SSI

-

Tous Niveaux

Phase

DCE

Ind

04

Ech

1/200e

Date

09/09/25

PROJET	PHASE	EMETTEUR	TYPE	LOT	ZONE	NIVEAU	NUMERO
NPJ	DCE	BATISS	PLN	SSI	TTZ	TTN	251426



Rue de Verdun







PALAIS DE JUSTICE EVREUX
Plans d'implantation SSI
Niveau SS1

Maître d'Ouvrage	Ministère de la Justice	N° doc	251426	Date	09/09/25
		Indice	04	Folio	03
Maître d'Oeuvre	BATISS				



<div><div>Batiss</div><div>Bureau d'étude Sécurité incendie Sûreté - Coordination SSI</div></div>	<div>PALAIS DE JUSTICE EVREUX</div> <div>Plans d'implantation SSI</div> <div>Niveau Rez-de-Chaussée</div>	Maître d'Ouvrage	Ministère de la Justice	N° doc	251426	Date	09/09/25
		Maître d'Oeuvre	BATISS	Indice	04	Folio	04

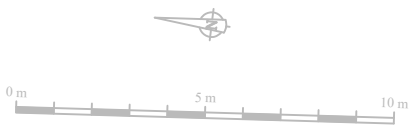

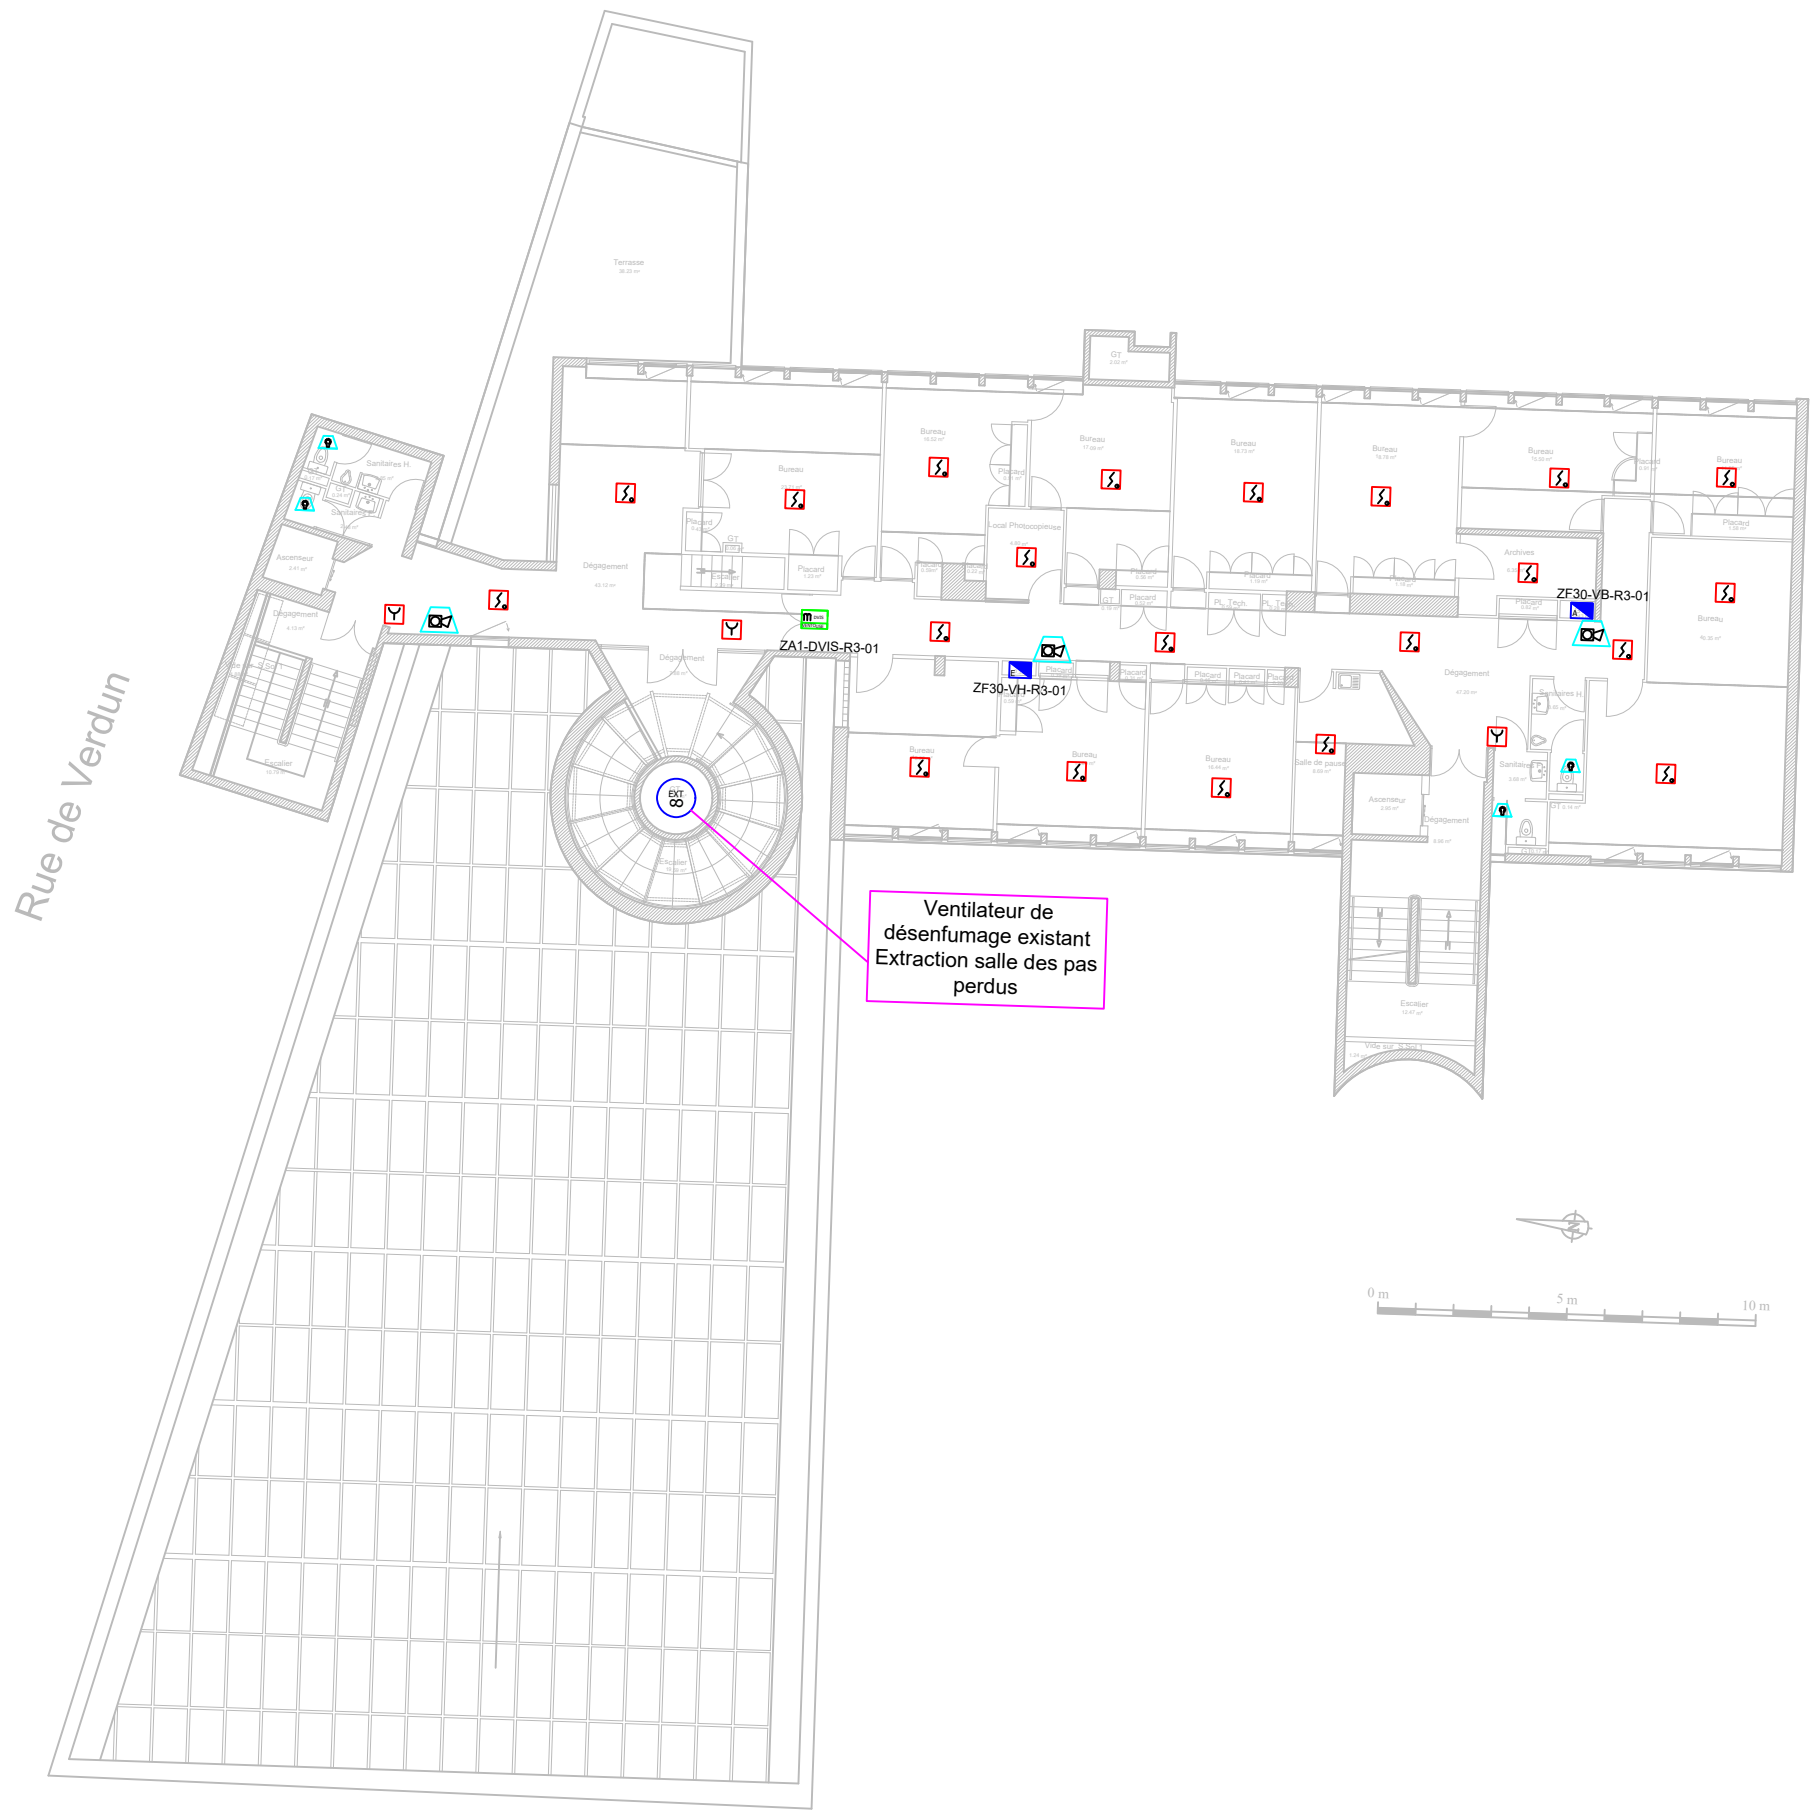

 Bureau d'étude Sécurité incendie Scène - Coordination SSI	PALAIS DE JUSTICE EVREUX Plans d'implantation SSI Niveau R+3	Maître d'Ouvrage	Ministère de la Justice	N° doc 251426	Date 09/09/25
		Maître d'Oeuvre	BATISS	Indice 04	Folio 07

