


-	-	-	-	-
-	-	-	-	-
03	09/09/25	Mise à jour suite avis MOa	BSSM	EWi
02	26/08/2025	Mise à jour - DCE	BSSM	EWi
01	20/05/2025	Première émission - APD	BSSM	EWi
INDICE	DATE	MODIFICATION	DESSINE	VERIFIE




Coordonnateur SPS

**BUREAU VERITAS**

Antonio ALMEIDA - 06 81 26 95 62

-

-




Bureau de contrôle

**BUREAU VERITAS**

Julien GOBERT - 06 73 00 55 41

190 rue François Jacob

76235 ISNEAUVILLE



Maître d'oeuvre

**BATISS**

Bureau d'étude

Sécurité incendie


Société - Coordination SSI

**BATISS**

35, Avenue Pierre Sépard

-

94200 Ivry-sur-Seine



Coordinateur SSI

**BATISS**

Bureau d'étude

Sécurité incendie

Société - Coordination SSI

**BATISS**

35, Avenue Pierre Sépard

-

94200 Ivry-sur-Seine



Maître d'Ouvrage

**MINISTÈRE DE LA JUSTICE**

Liberté

Égalité

Fraternité

**Ministère de la Justice**

Département Immobilier

20, Rue du Puits Mauget

CS 60826 - 35108 Rennes Cedex 3

Opération

**Remplacement du SSI du Nouveau Palais de Justice**

4 bis rue de Verdun

CS 60110 27022 EVREUX

Titre du document

**Plans de zones SSI**

-


**Tous Niveaux**

Phase	DCE
Ind	03
Ech	-
Date	09/09/25

PROJET	PHASE	EMETTEUR	TYPE	LOT	ZONE	NIVEAU	NUMERO
NPJ	DCE	BATISS	PLZ	SSI	TTZ	TTN	251436

ZA 1 Ensemble du Palais de Justice

ZC 1 Ensemble du Palais de Justice

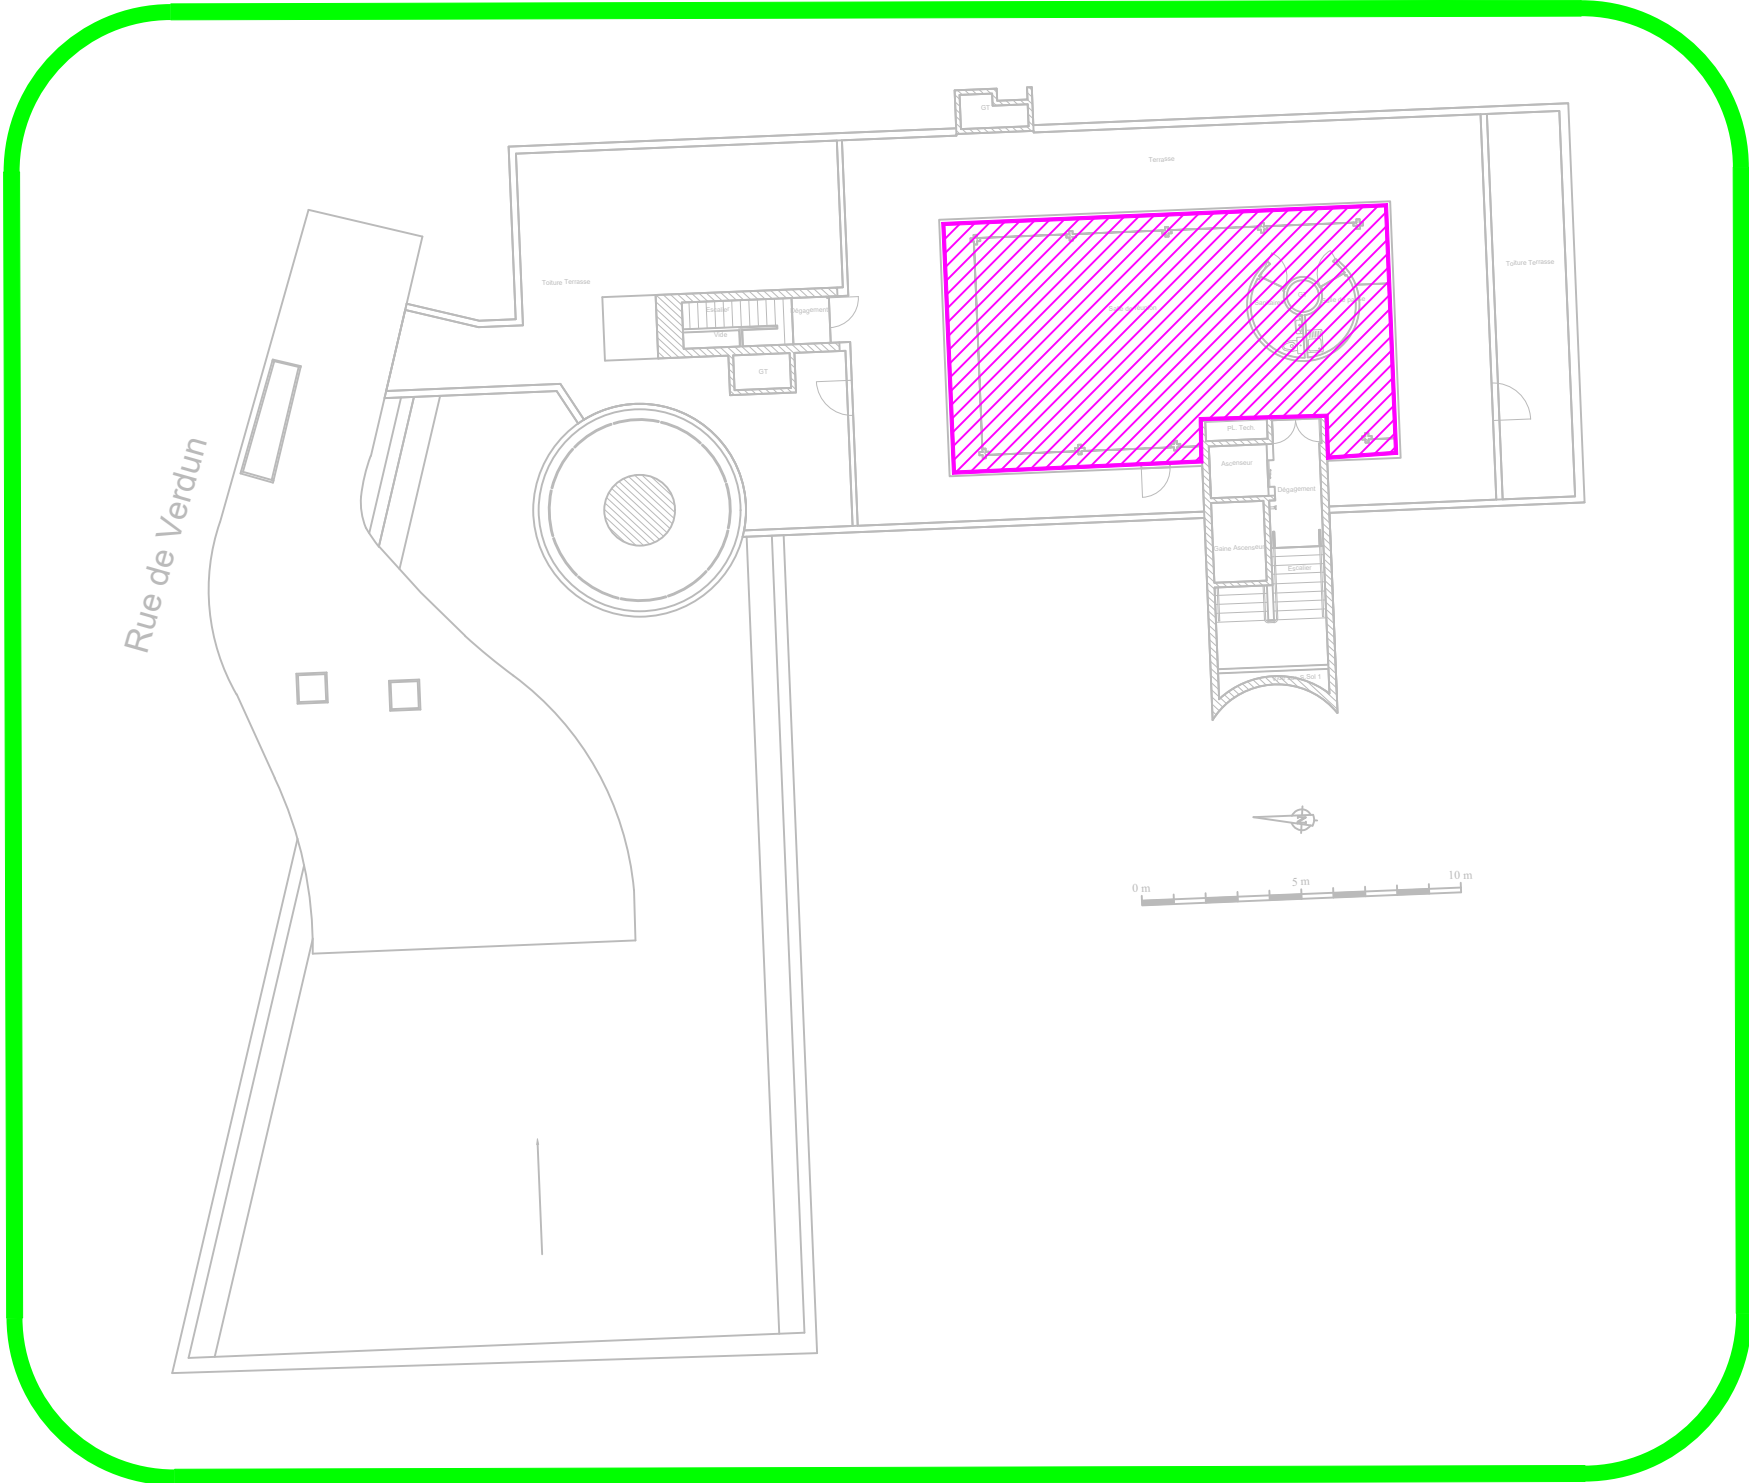

ZDM 5 Ensemble du Palais de Justice

ZDA 40 Salle de réunion R+4

 Bureau d'étude Sécurité incendie Sûreté - Coordination SSI	PALAIS DE JUSTICE EVREUX Plans de zone SSI Niveau R+4	Maître d'Ouvrage	Ministère de la Justice	N° doc	251436	Date	09/09/25
		Maître d'Oeuvre	BATISS	Indice	03	Folio	01


- ZA 1

Ensemble du Palais de Justice
- ZF 2

Hall salle des pas perdus
- ZC 1

Ensemble du Palais de Justice
- ZF 30

Circulation personnel R+3

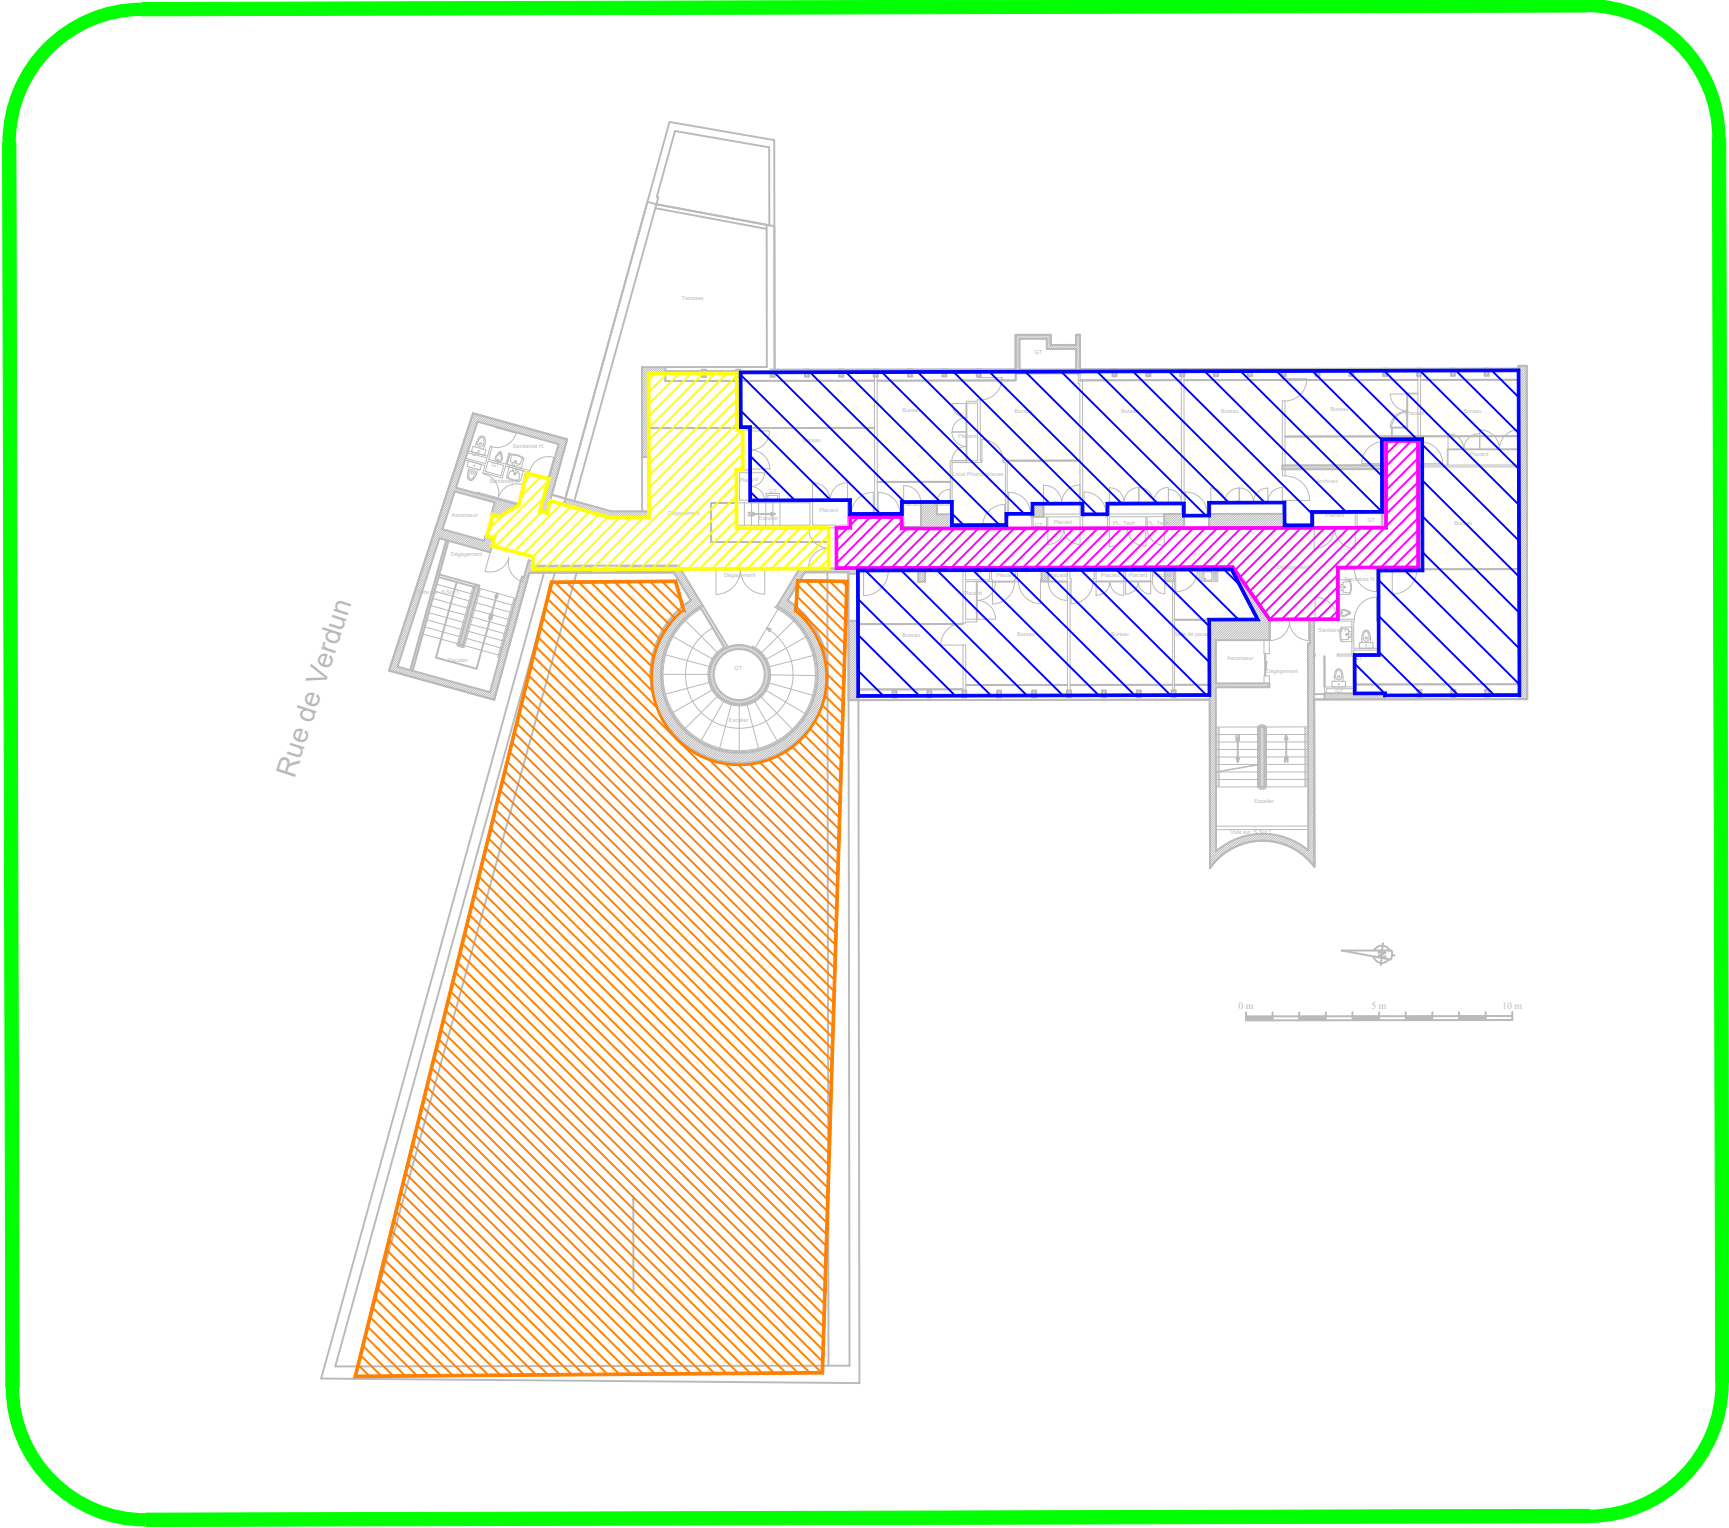

- ZDM 5

Ensemble du Palais de Justice
- ZDA 30

Circulation personnel R+3
- ZDA 2

Hall salle des pas perdus
- ZDA 31

Locaux R+3
- ZDA 32

Circulation public R+3


- ZA 1

Ensemble du Palais de Justice
- ZC 1

Ensemble du Palais de Justice
- ZF 2

Hall salle des pas perdus
- ZF 20

Circulation personnel R+2

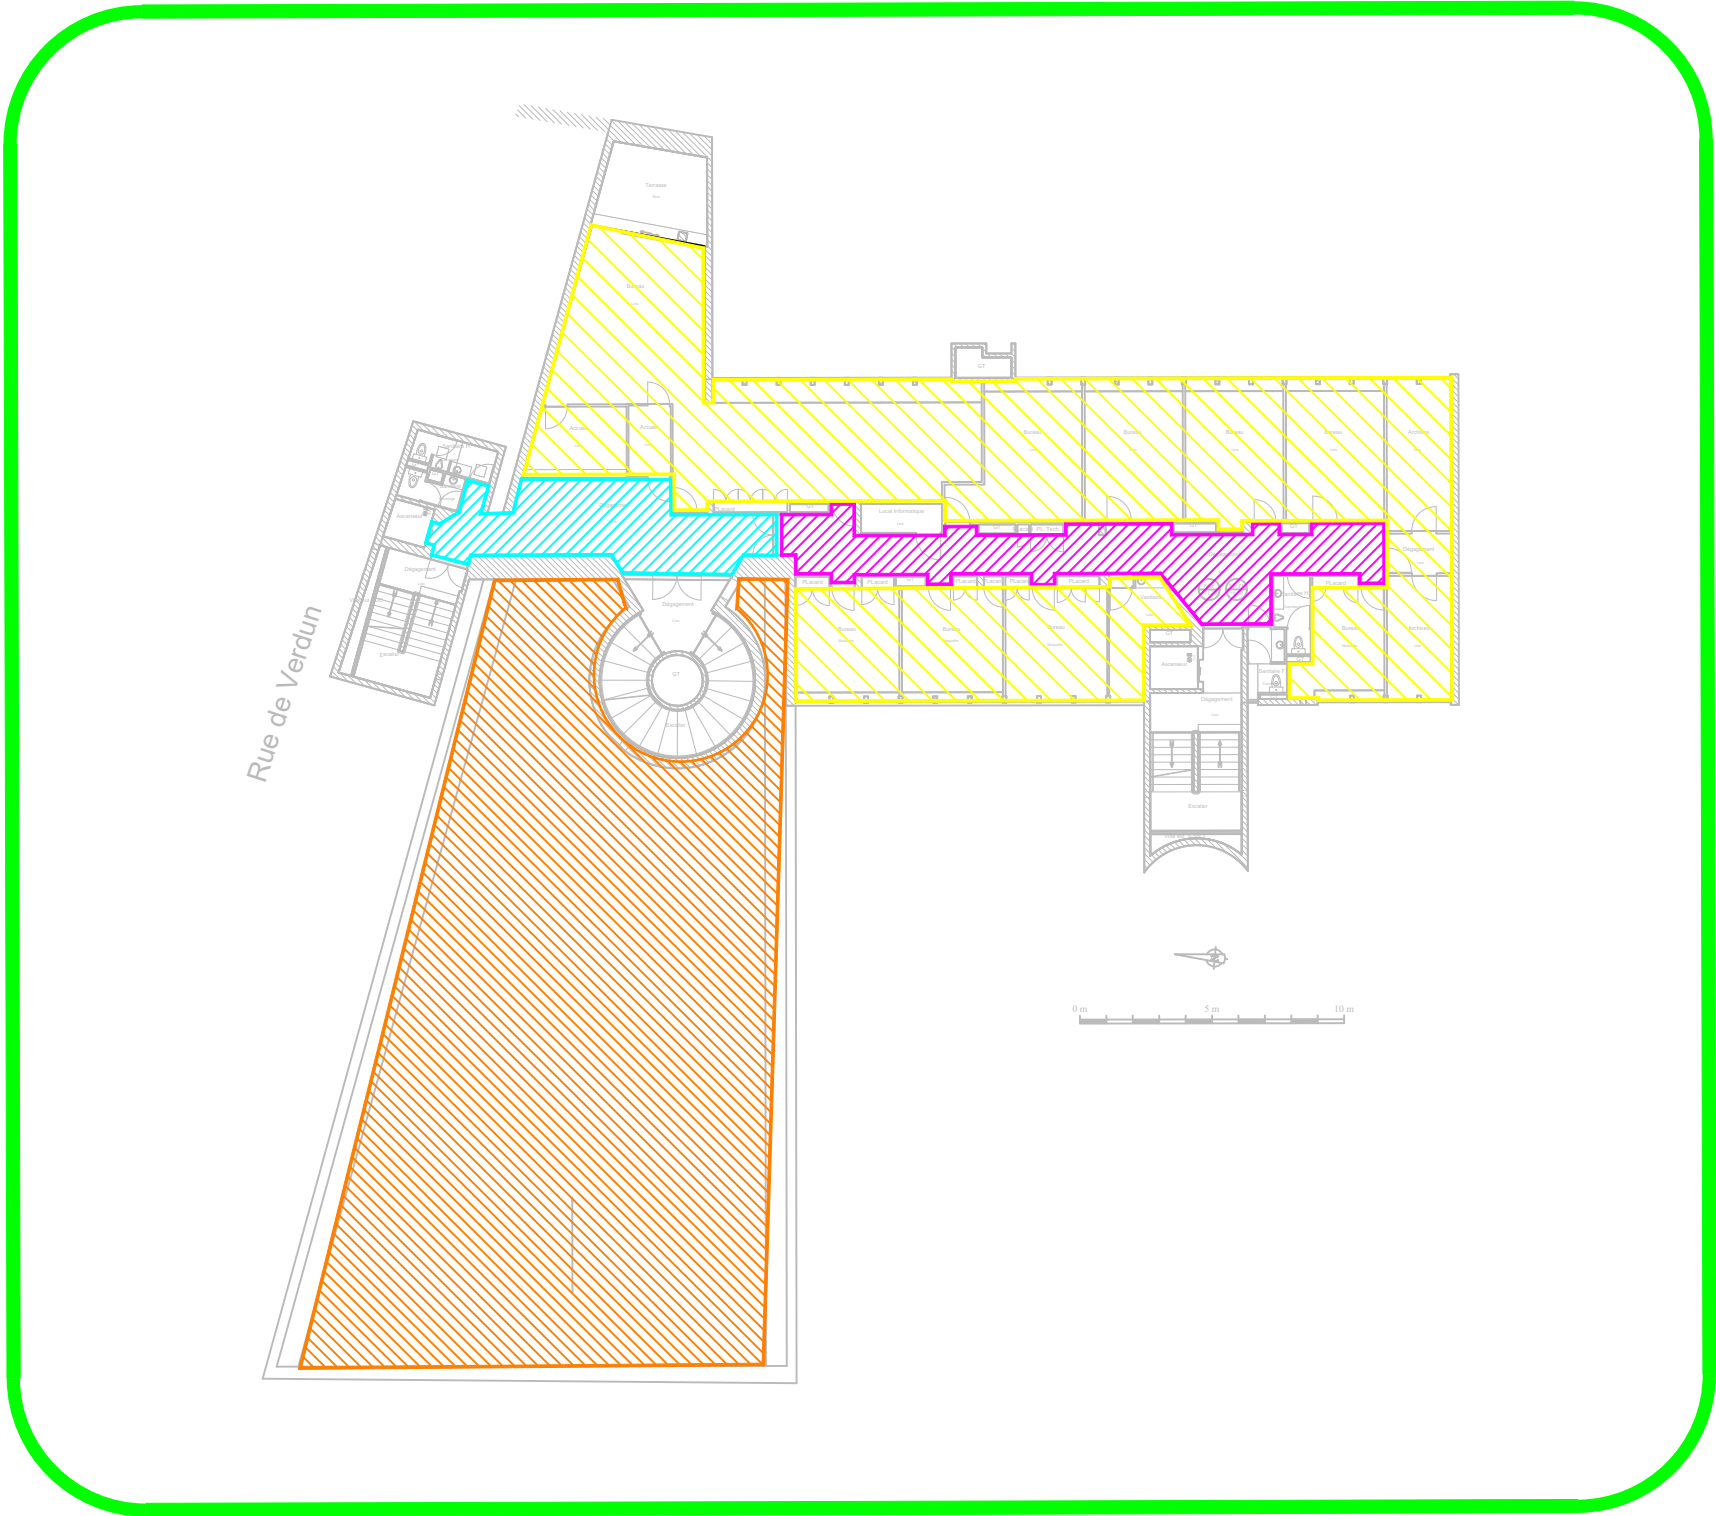

- ZDM 5

Ensemble du Palais de Justice
- ZDA 20

Circulation personnel R+2
- ZDA 2

Hall salle des pas perdus
- ZDA 21

Locaux R+2
- ZDA 22

Circulation public R+2


- ZA 1

Ensemble du Palais de Justice
- ZF 2

Hall salle des pas perdus
- ZC 1

Ensemble du Palais de Justice
- ZF 10

Circulation personnel R+1

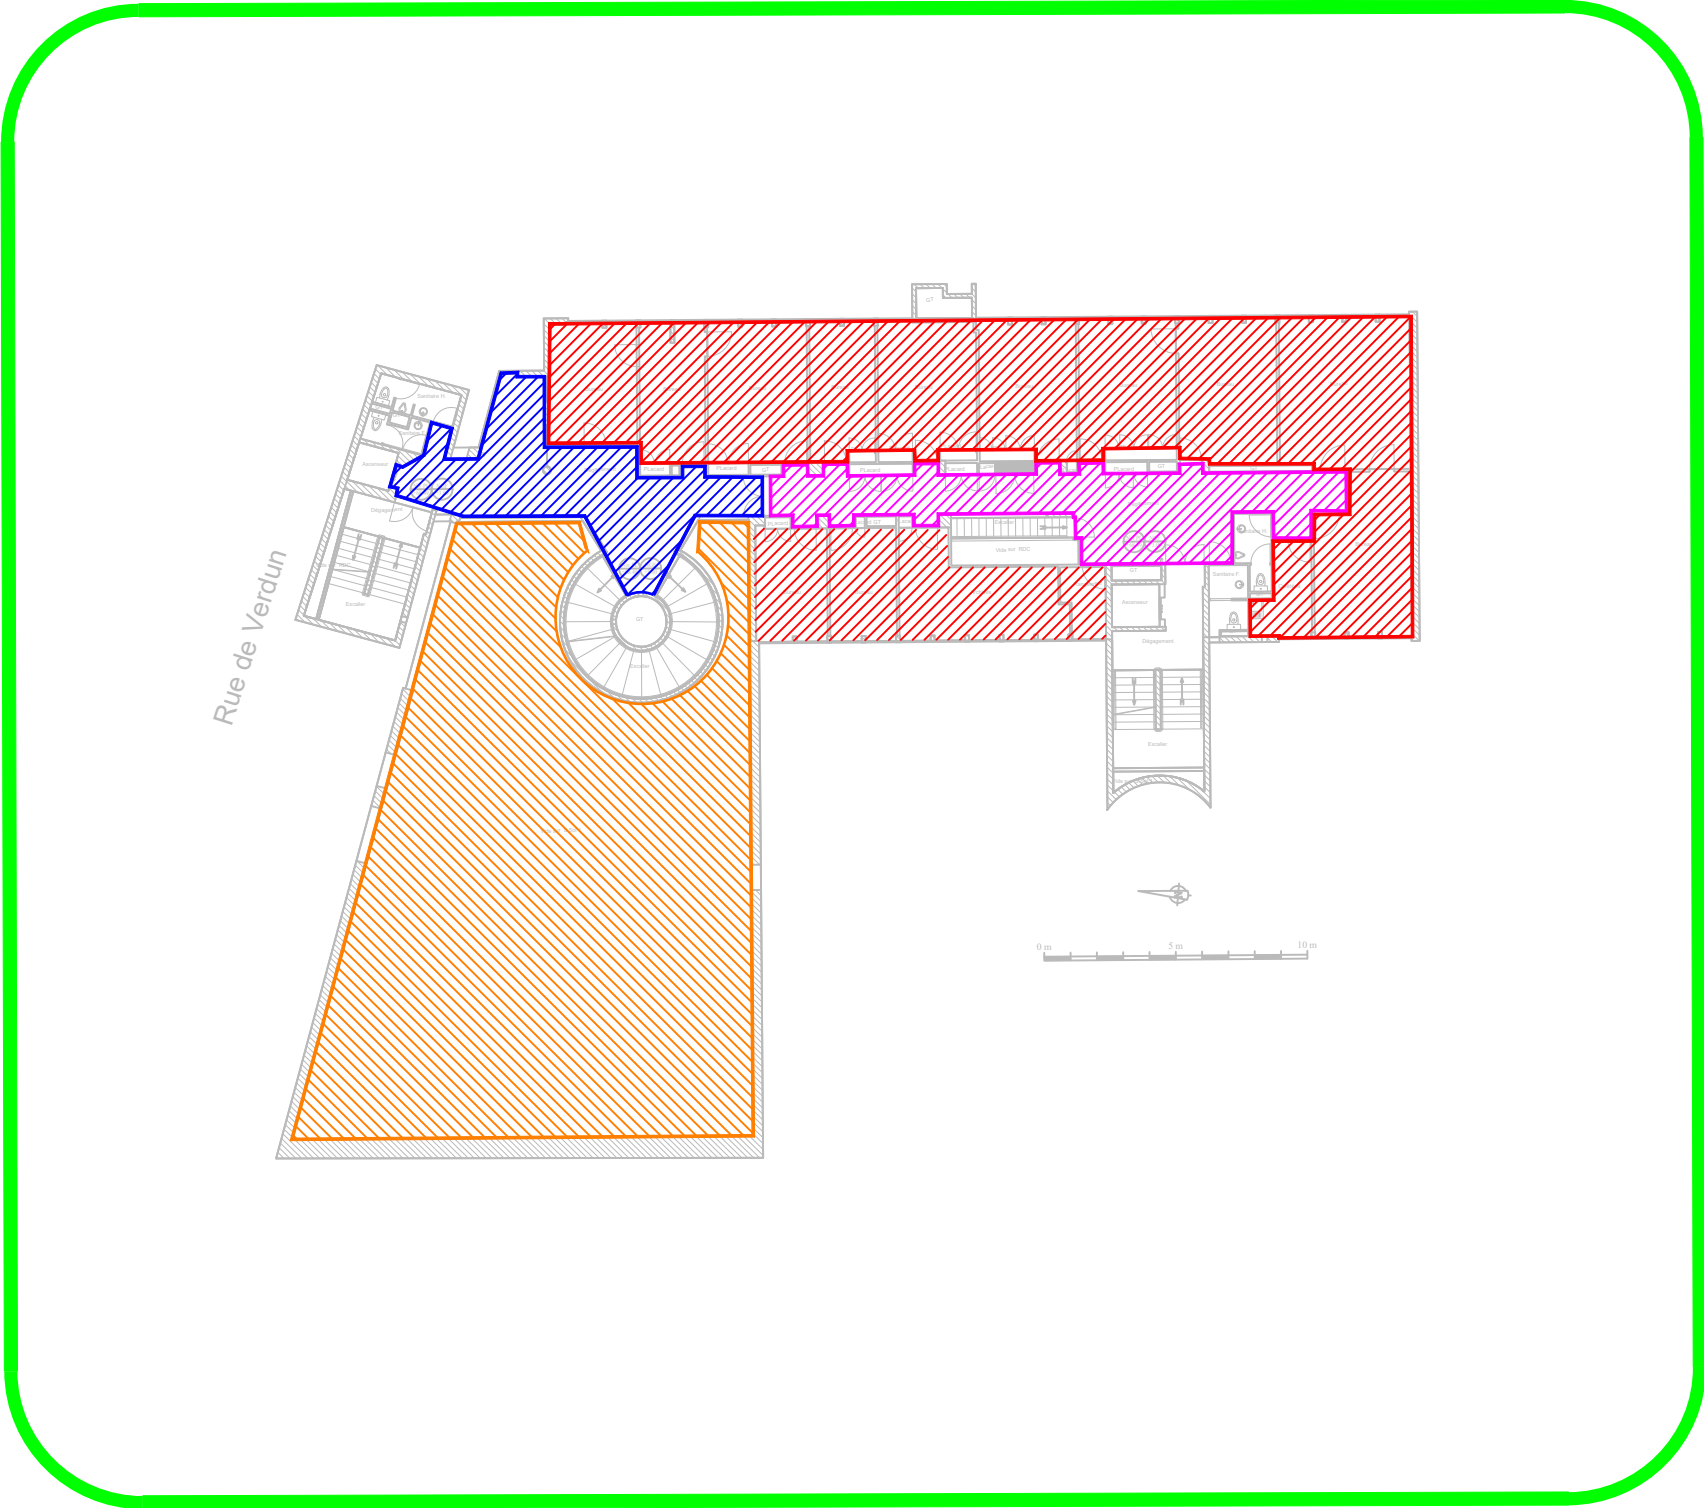

- ZDM 5

Ensemble du Palais de Justice
- ZDA 10

Circulation personnel R+1
- ZDA 2

Hall salle des pas perdus
- ZDA 11

Locaux R+1
- ZDA 12

Circulation public R+1




- ZA 1

Ensemble du Palais de Justice
- ZF 1

Circulation public RDC
- ZC 1

Ensemble du Palais de Justice
- ZF 2

Hall salle des pas perdus

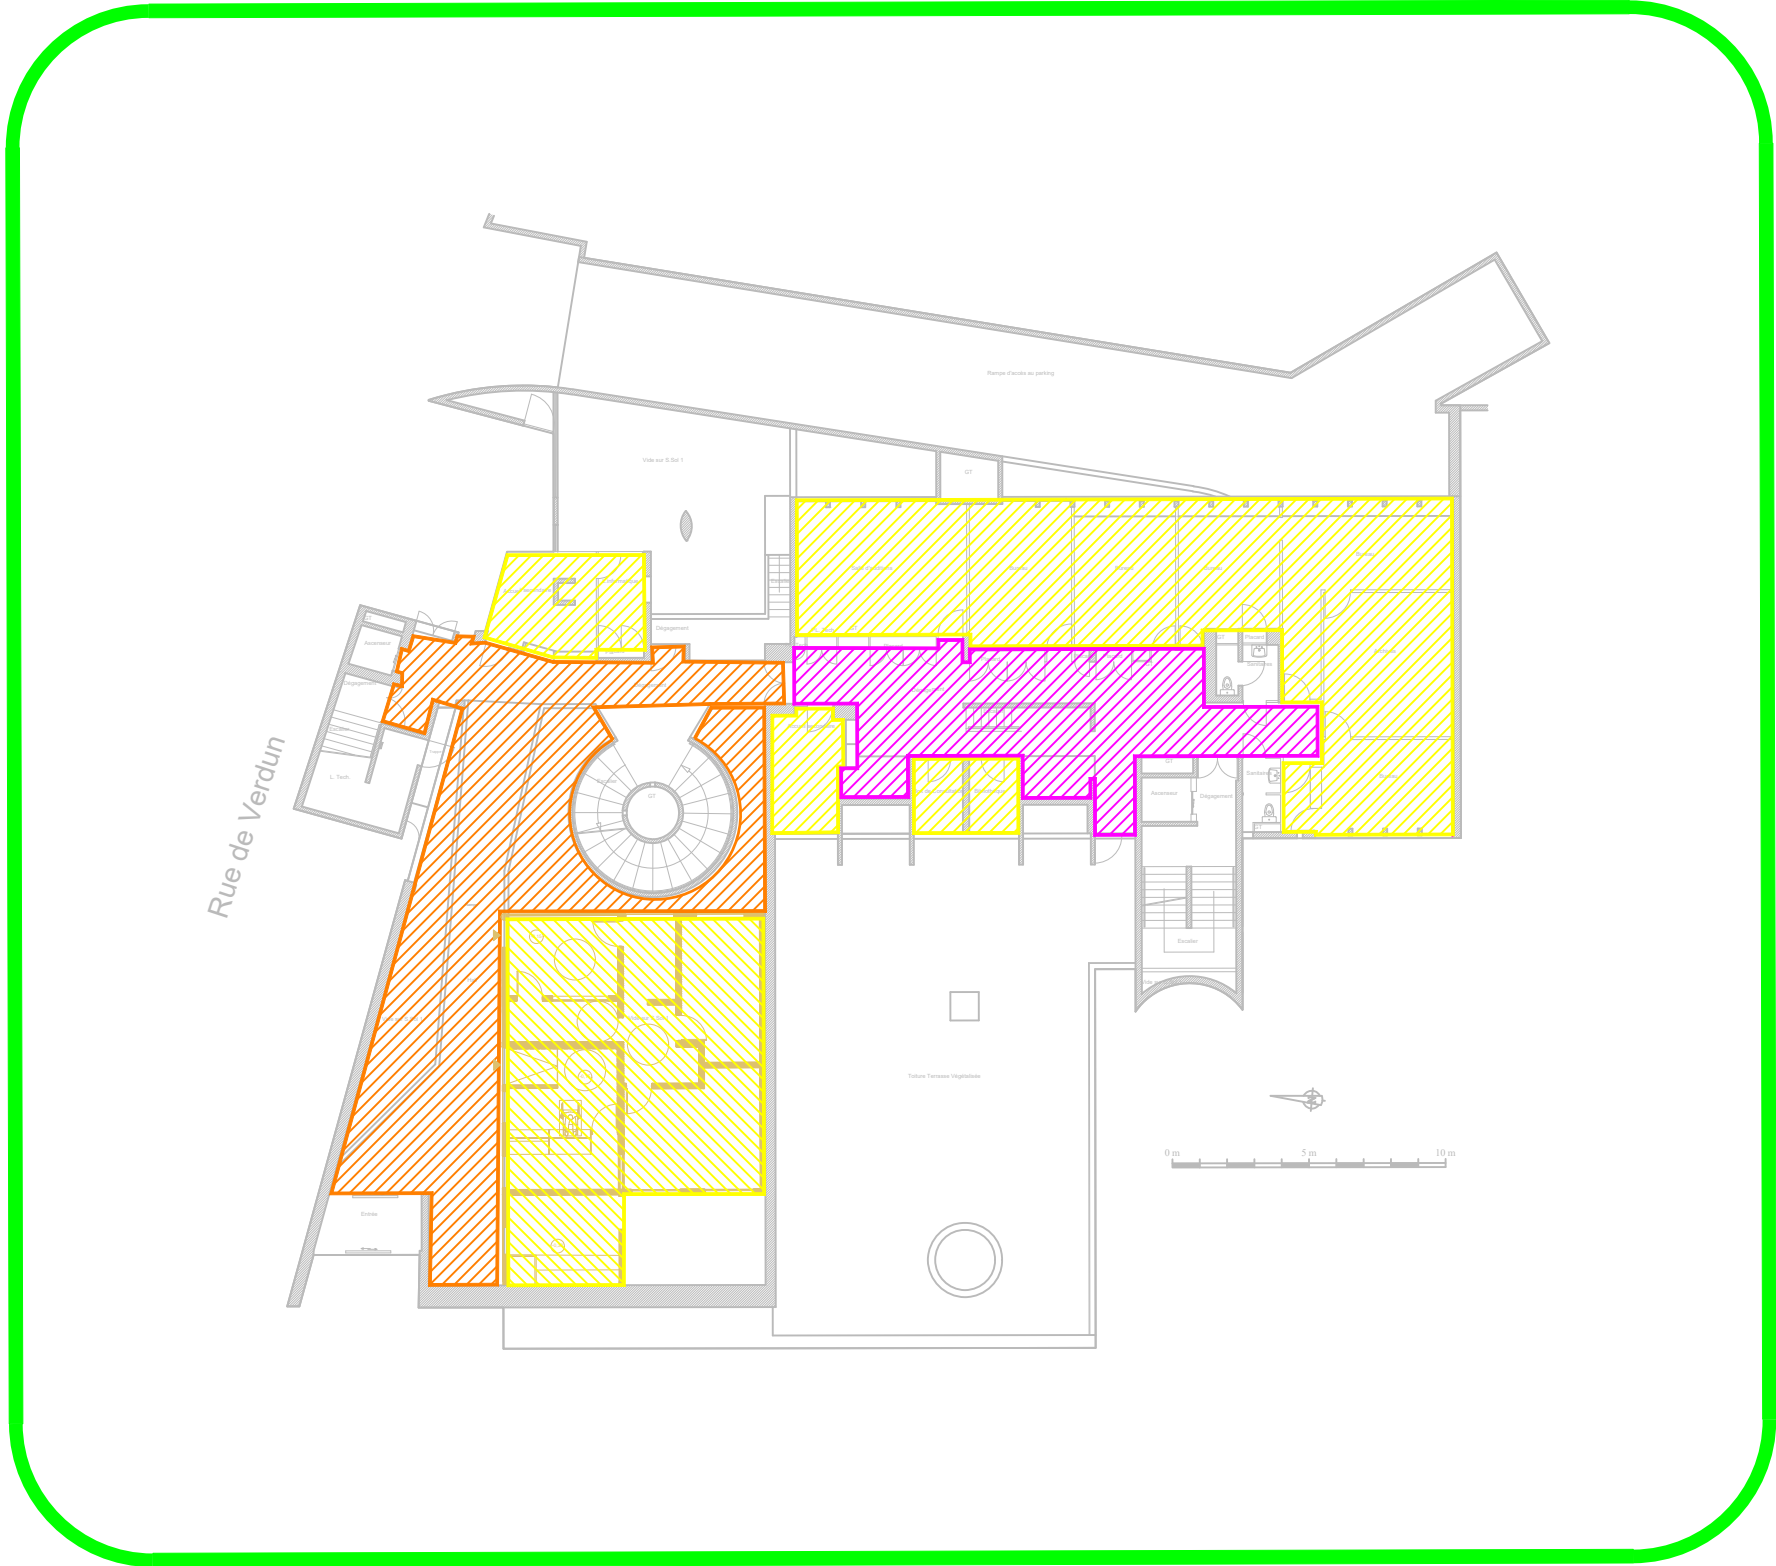

- ZDM 5


Ensemble du Palais de Justice
- ZDA 2

Hall salle des pas perdus
- ZDA 1

Circulation personnel RDC
- ZDA 3


Locaux RDC

- ZA 1Ensemble du Palais de Justice
- ZC 1Ensemble du Palais de Justice
- ZF 2Hall salle des pas perdus

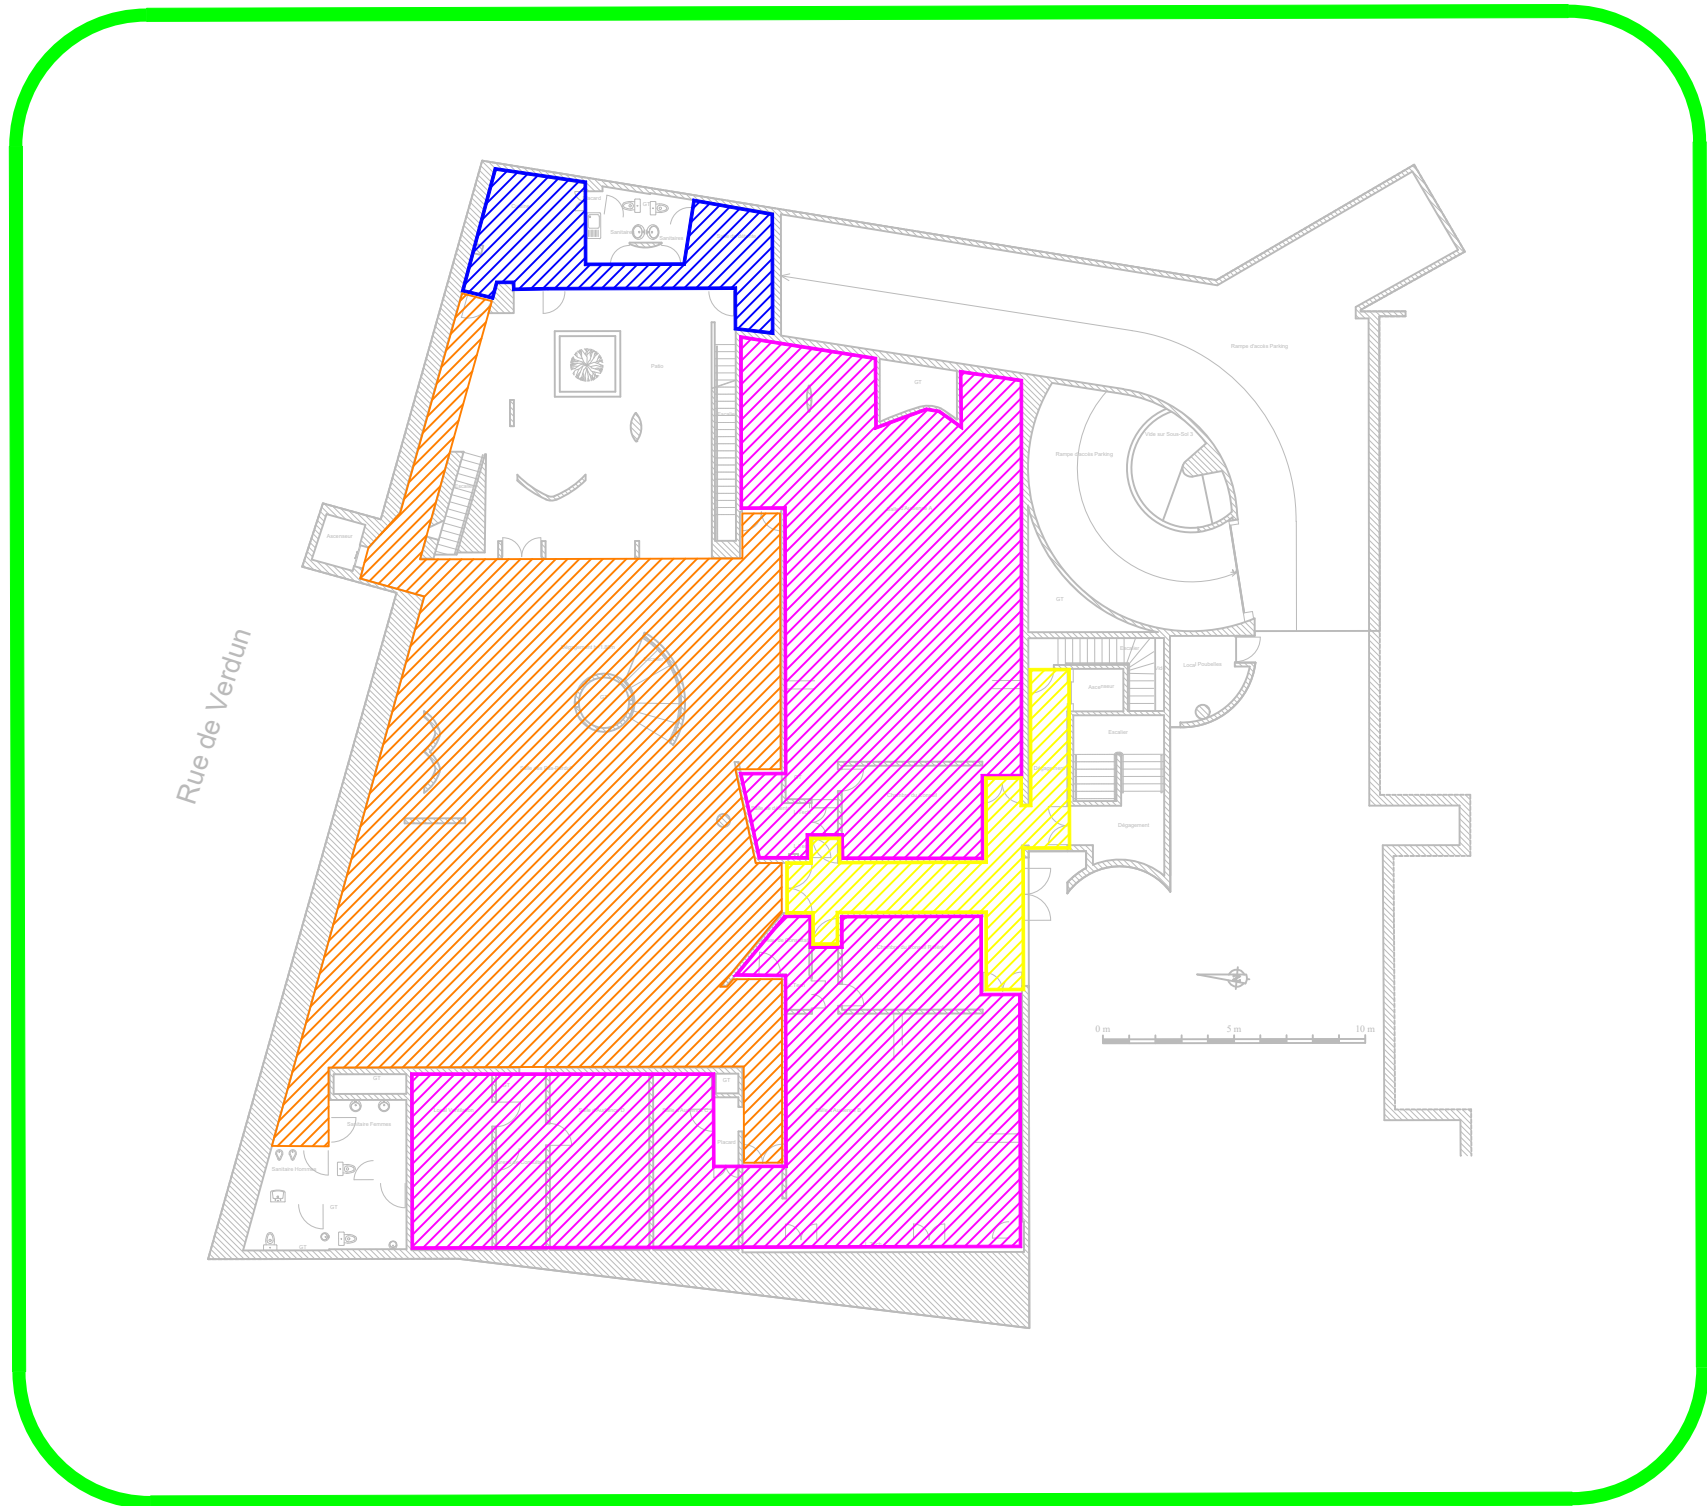

- ZDM 5Ensemble du Palais de Justice
- ZDA 101Hall salle des pas perdus SS1
- ZDA 102Salles d'audience et divers SS1
- ZDA 103Circulation personnel SS1
- ZDA 104Cabinet médical SS1

- ZA 1 Ensemble du Palais de Justice
- ZC 1 Ensemble du Palais de Justice

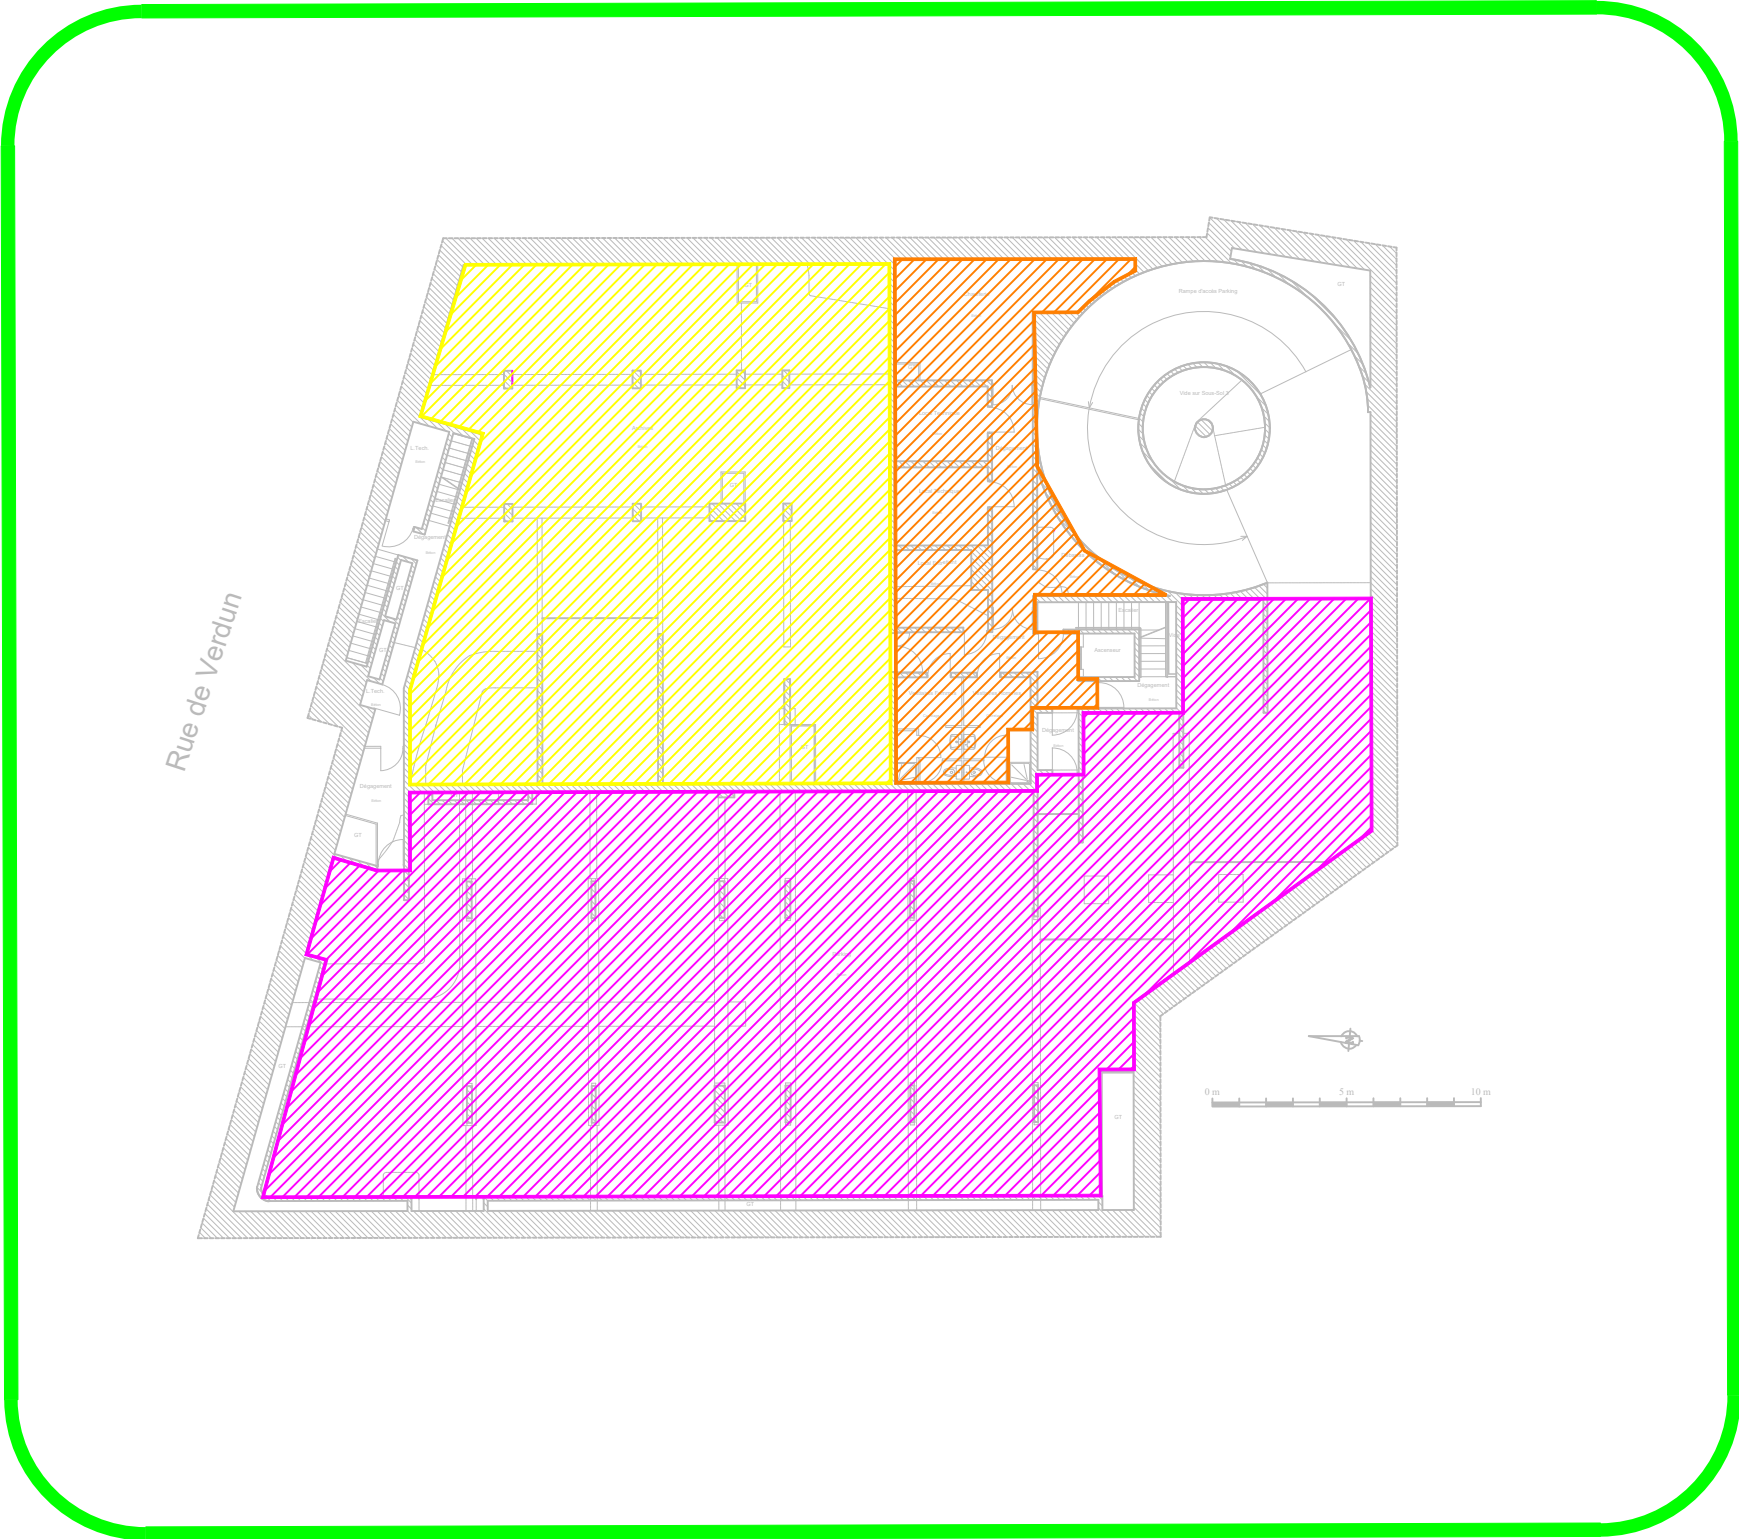


- ZDM 5 Ensemble du Palais de Justice
- ZDA 112 Archives SS2
- ZDA 111 Parking SS2
- ZDA 113 Locaux technique SS2



ZA 1 Ensemble du Palais de Justice

ZC 1 Ensemble du Palais de Justice

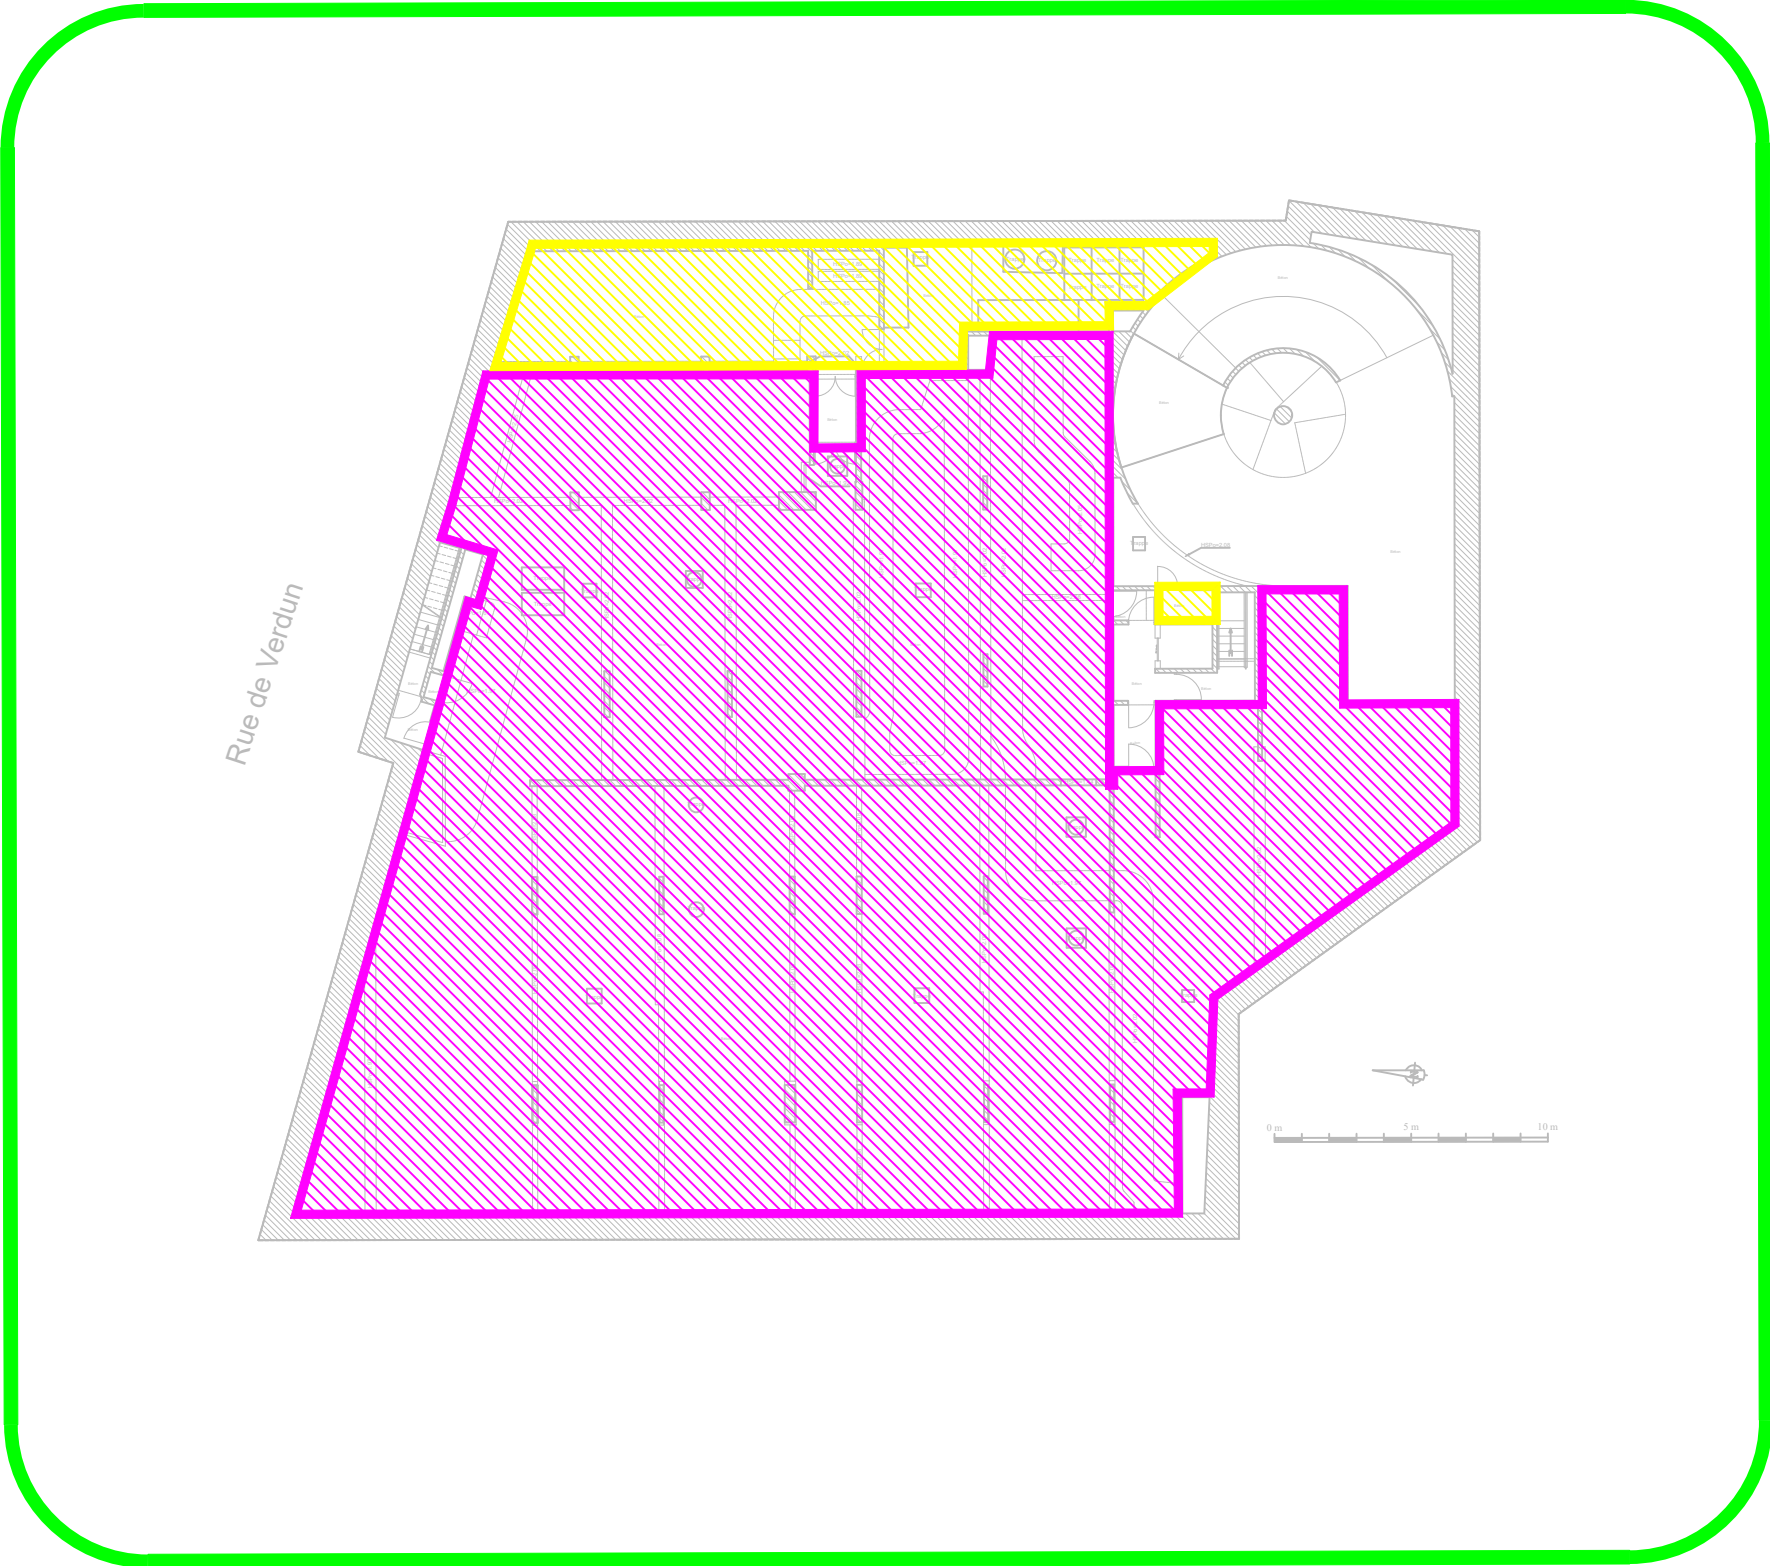

ZDM 5 Ensemble du Palais de Justice

ZDA 122 Locaux divers SS3

ZDA 121 Parking SS3