


le **cnam**

ANNEXE
Site Saint-Martin
Mission géomètre
Juin 2025

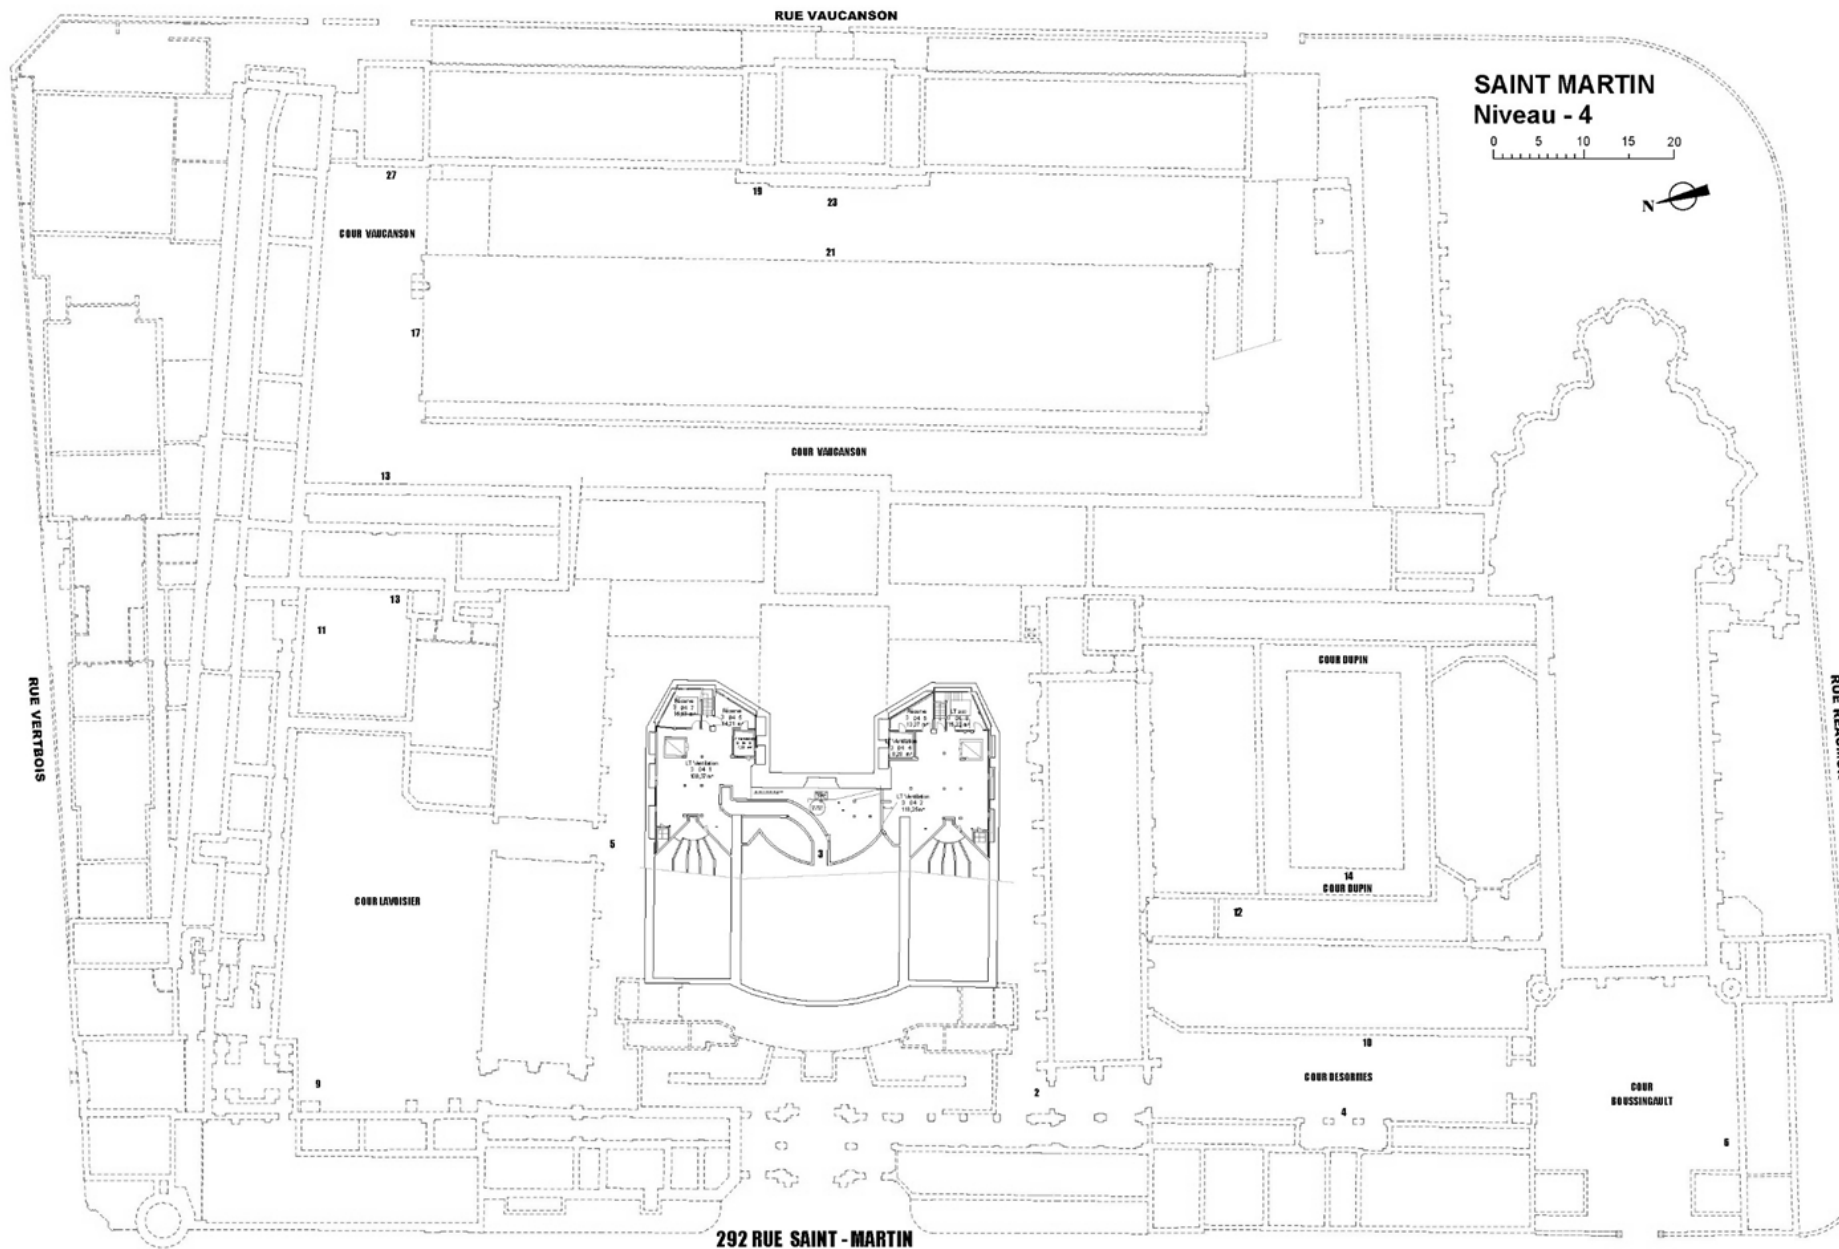


— périmètre
nuage 3D
intérieur


le cnam

ANNEXE
Site Saint-Martin
Mission géomètre
Niveau -4
Juin 2025

CONSERVATOIRE NATIONAL DES ARTS ET METIERS			
292 rue Saint Martin 75003 PARIS			
BATIMENT SAINT MARTIN	PLAN D'ENSEMBLE	4-ème sous-sol A - SM04	EXISTANT
Pôle de la Valorisation du Patrimoine Immobilier			Indice A30
Tél: 0140272033 Fax: 0140272064			Echelle: sans
CNET de service D. ZAKHARIEFF			Le 27 09 2023
Dessinateur JULES BOUCHET			

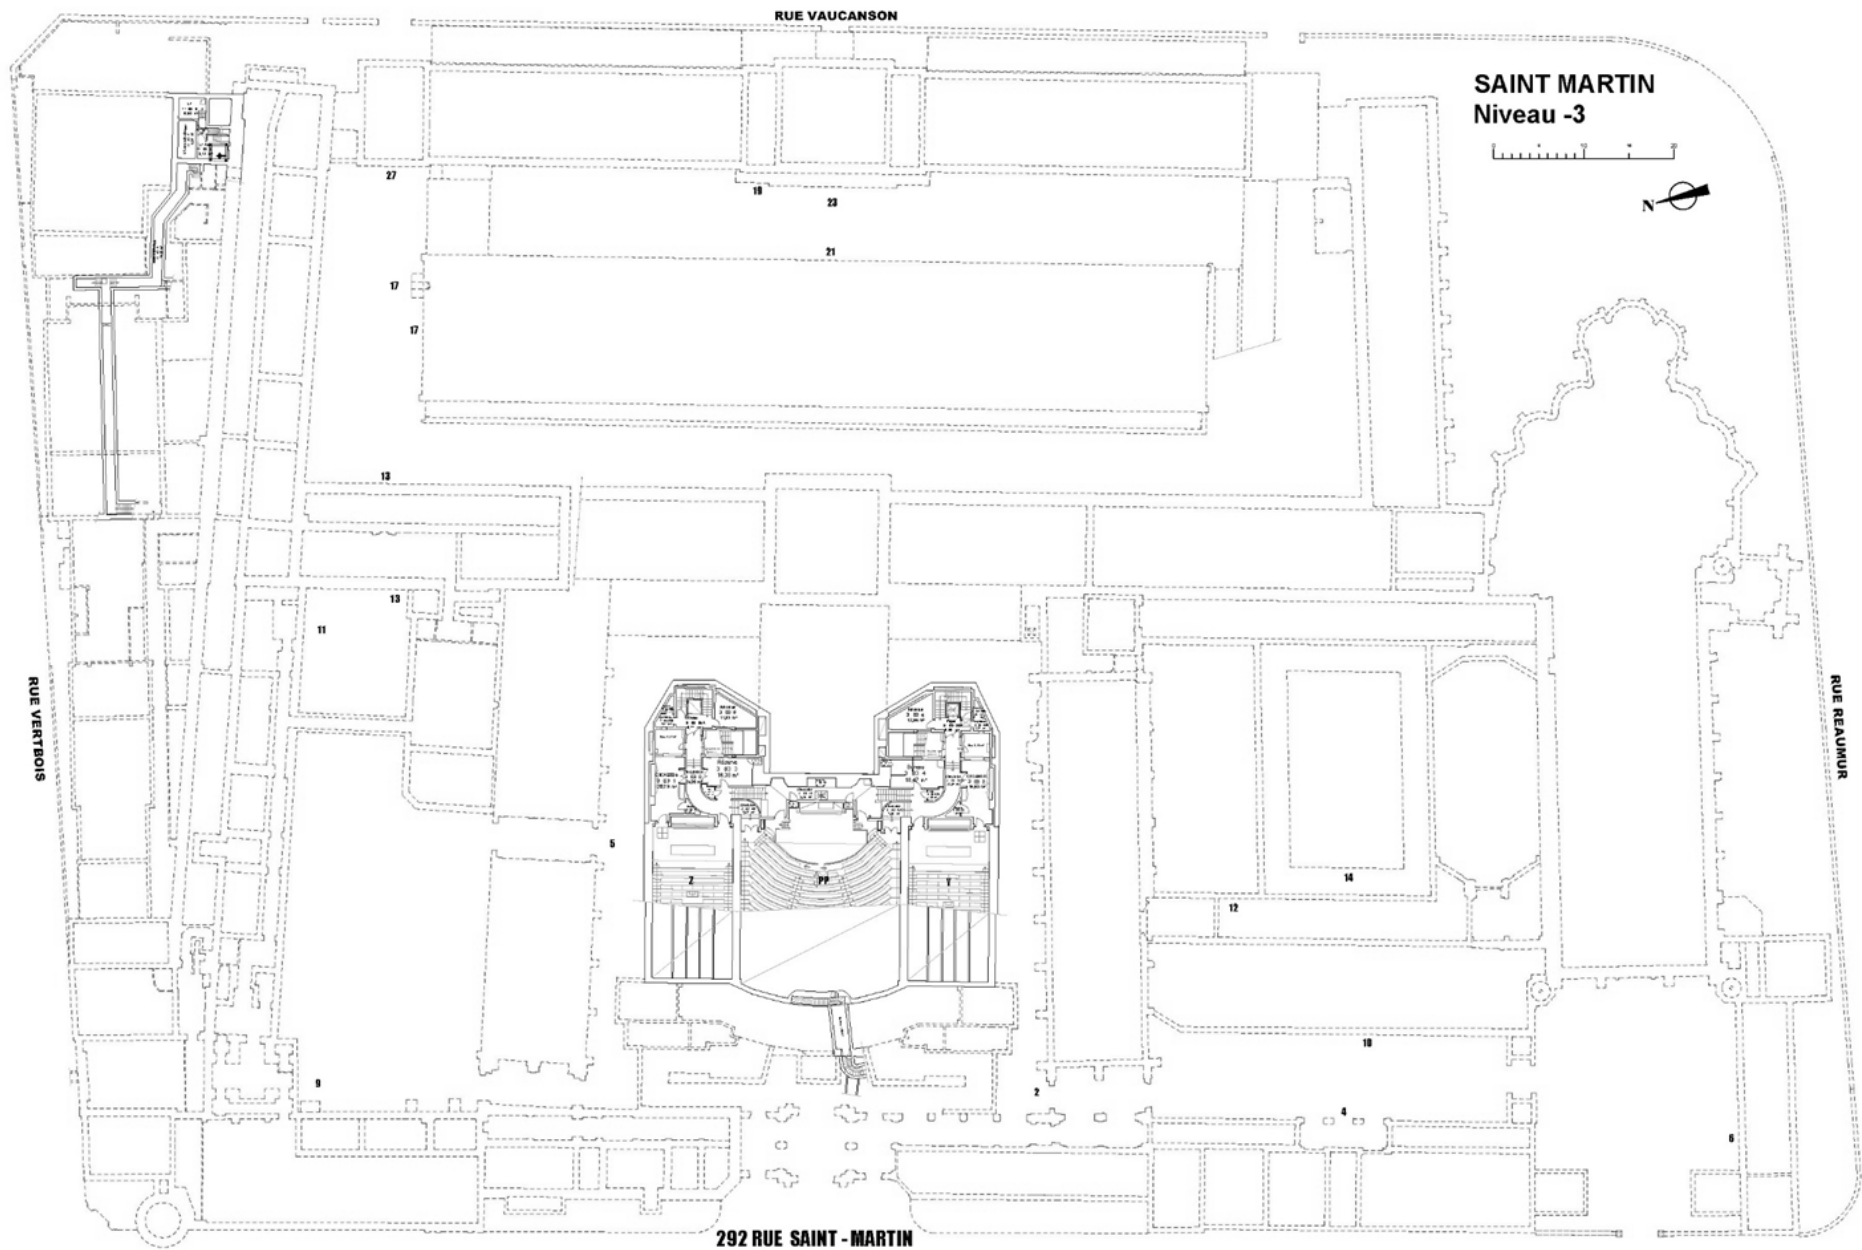

SAINT MARTIN
Niveau -3

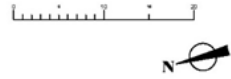


— périmètre
nuage 3D
intérieur

le cnam

ANNEXE
Site Saint-Martin
Mission géomètre
Niveau -3
Juin 2025

CONSERVATOIRE NATIONAL DES ARTS ET METIERS			
292 rue Saint Martin 75003 PARIS			
BATIMENT SAINT MARTIN	PLAN D'ENSEMBLE	3-ème sous-sol B - SM03	EXISTANT
Pôle de la Valorisation du Patrimoine Immobilier		Tél: 0140272033 Fax: 0140272064	Indice A30
Chef de service D. ZAKHARIEFF		Dessinateur JULES BOUCHER	échelle: sans
			Le 27 09 2023

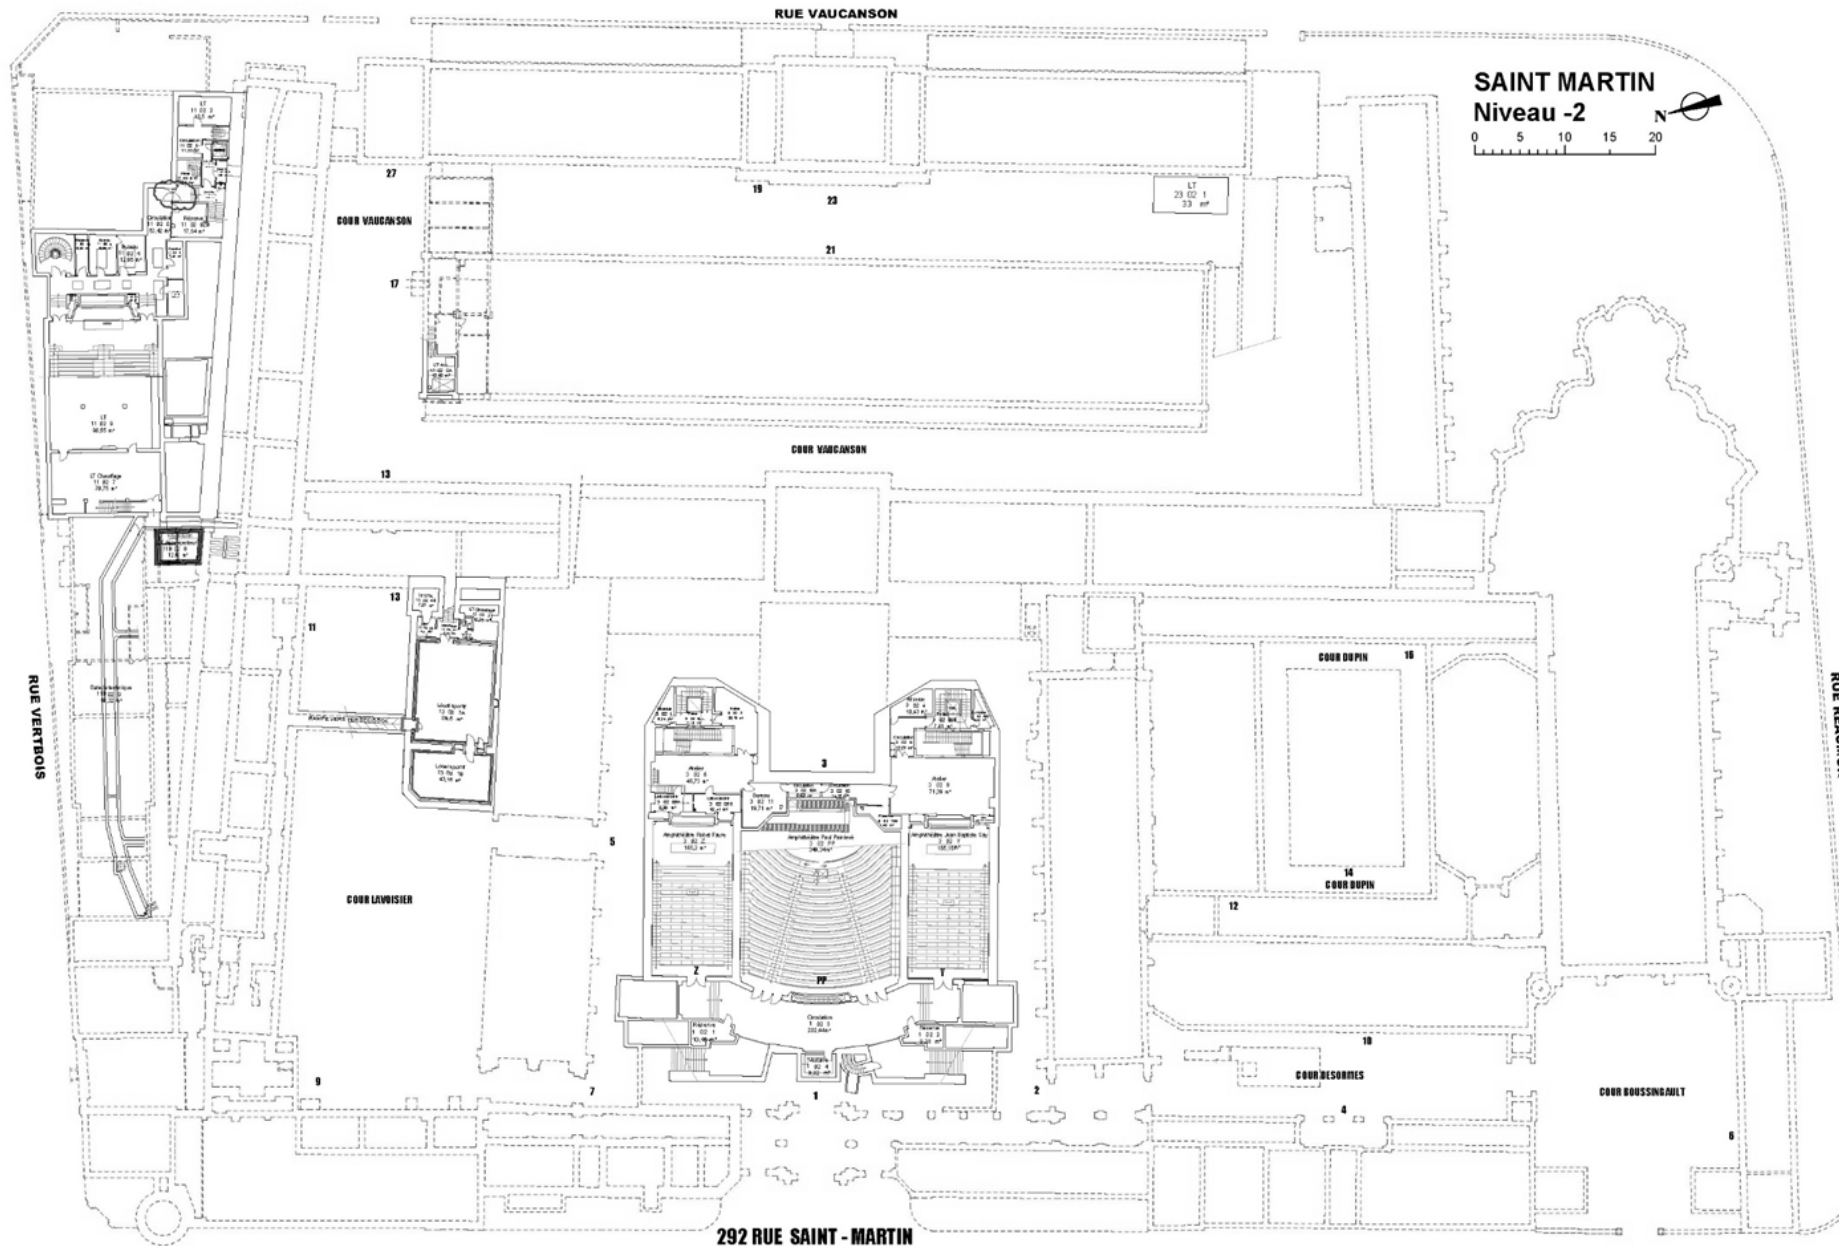


— périmètre
nuage 3D
intérieur

le cnam

ANNEXE
Site Saint-Martin
Mission géomètre
Niveau -2
Juin 2025

CONSERVATOIRE NATIONAL DES ARTS ET METIERS			
292 rue Saint Martin 75003 PARIS			
BATIMENT SAINT MARTIN	PLAN D'ENSEMBLE	2-ème sous-sol C - SM02	EXISTANT
Pôle de la Valorisation du Patrimoine Immobilier			Indice A30
chef de service D. ZAHARIEFF			6-décl. : 5875
dessinateur Julia Boucher			Le 27 09 2023

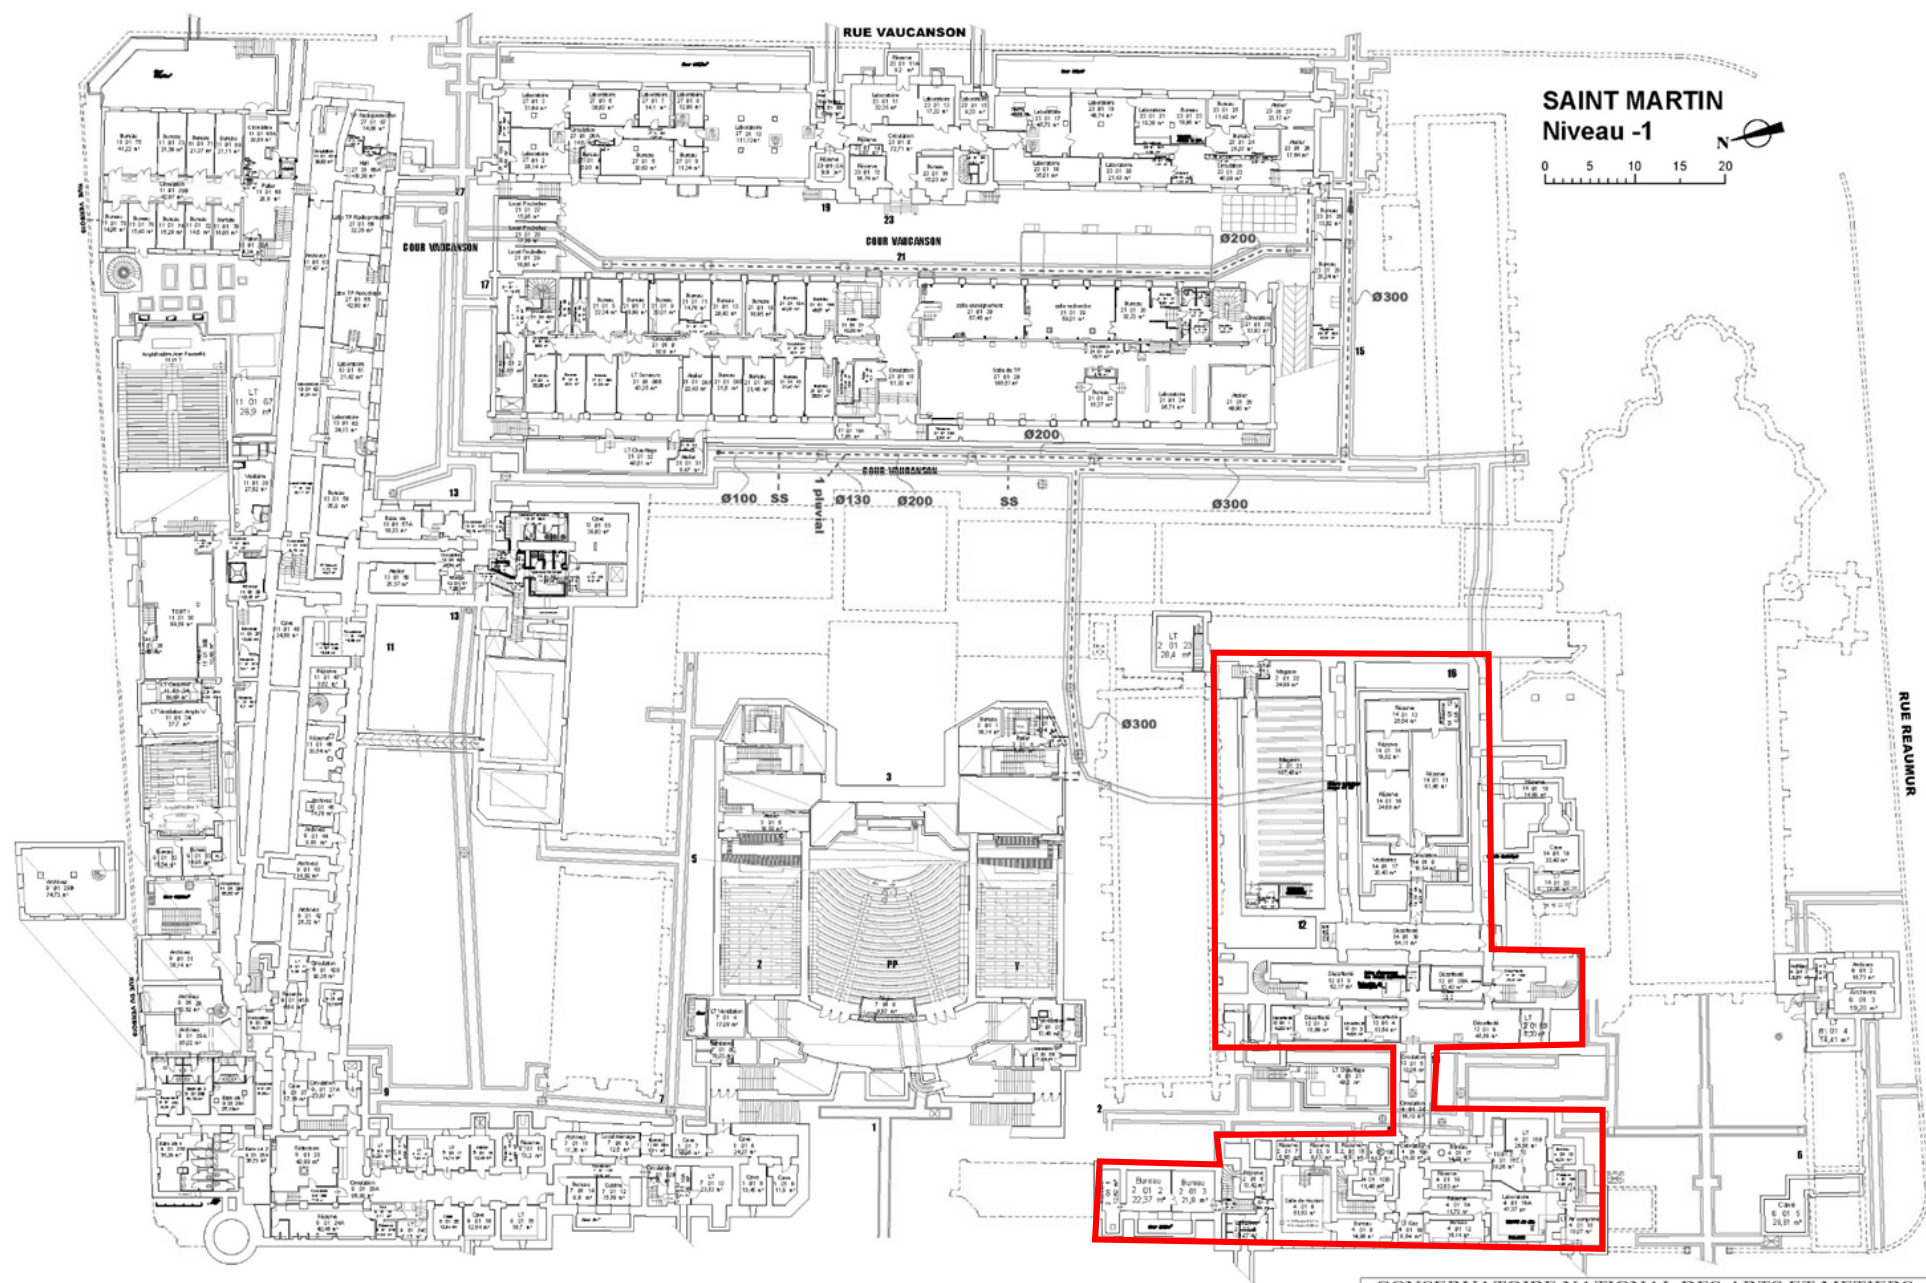

SAINT MARTIN
Niveau -1

0 5 10 15 20




périmètre
nuage 3D
intérieur

le cnam

ANNEXE
Site Saint-Martin
Mission géomètre
Niveau -1
Juin 2025

CONSERVATOIRE NATIONAL DES ARTS ET METIERS			
292 rue Saint Martin 75003 PARIS			
BATIMENT SAINT MARTIN	PLAN D'ENSEMBLE	1-er sous-sol D - SM01	EXISTANT
Pôle de la Valorisation du Patrimoine Immobilier		Tel : 0140272993 Fax : 0140272984	Indice A30
chef de service D. ZAKHARIEFF		dessinateur JUBIL BOUCHER	échelle : sans
			Le 27 09 2023

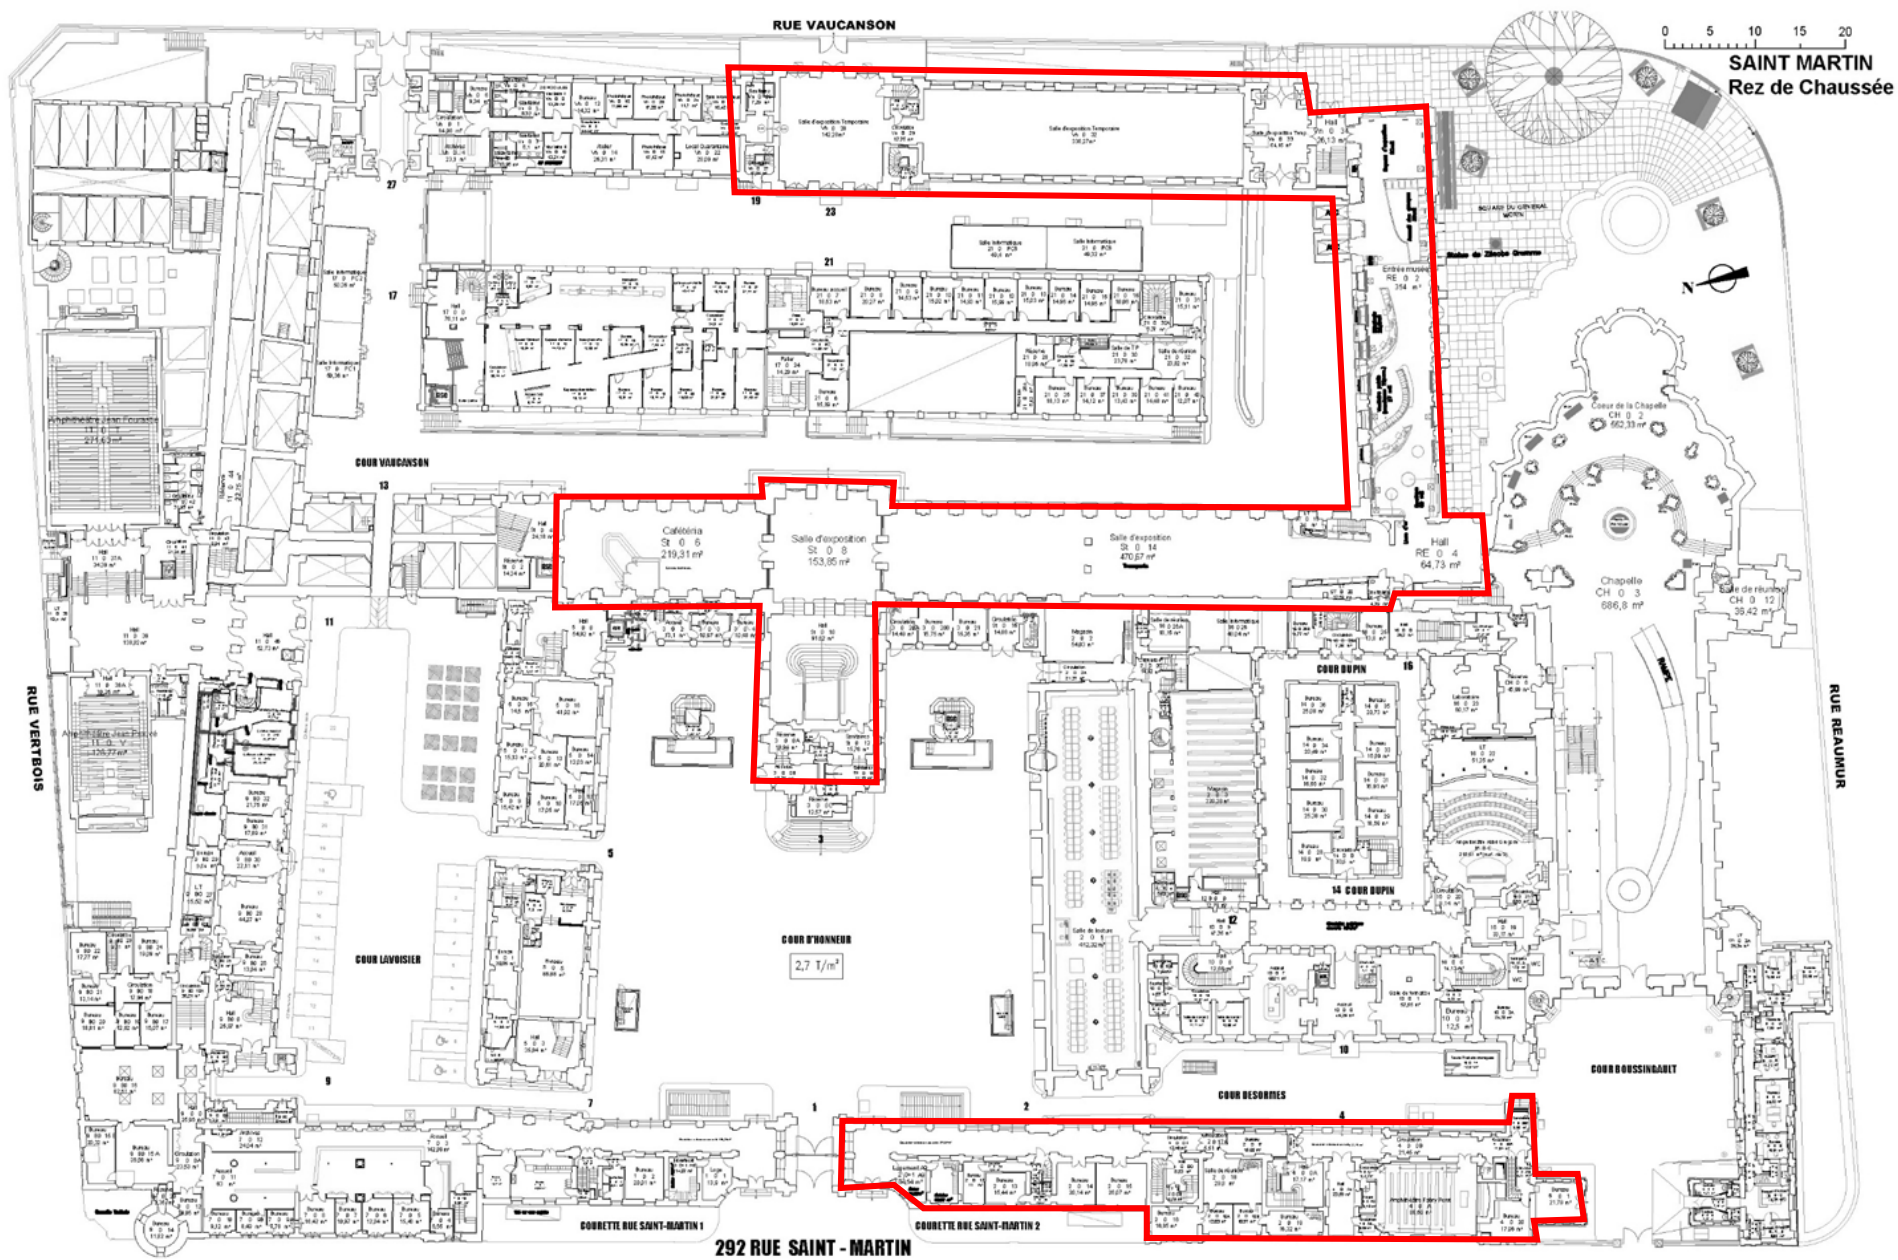

SAINT MARTIN
Rez de Chaussée

périmètre
nuage 3D
intérieur

le cnam

ANNEXE


Site Saint-Martin

Mission géomètre

Niveau RDC (rue)

Jun 2025

CONSERVATOIRE NATIONAL DES ARTS ET METIERS			
292 rue Saint Martin 75003 PARIS			
BATIMENT SAINT MARTIN	PLAN D'ENSEMBLE	RDC E - SM0	EXISTANT Indice A30
Pôle de la Valorisation du Patrimoine Immobilier		Tel: 0140272303 Fax: 0140272964	échelle: sans
chef de service D. ZAIOHARIEFF		dessinateur Julia Boucher	Le 27.09.2023

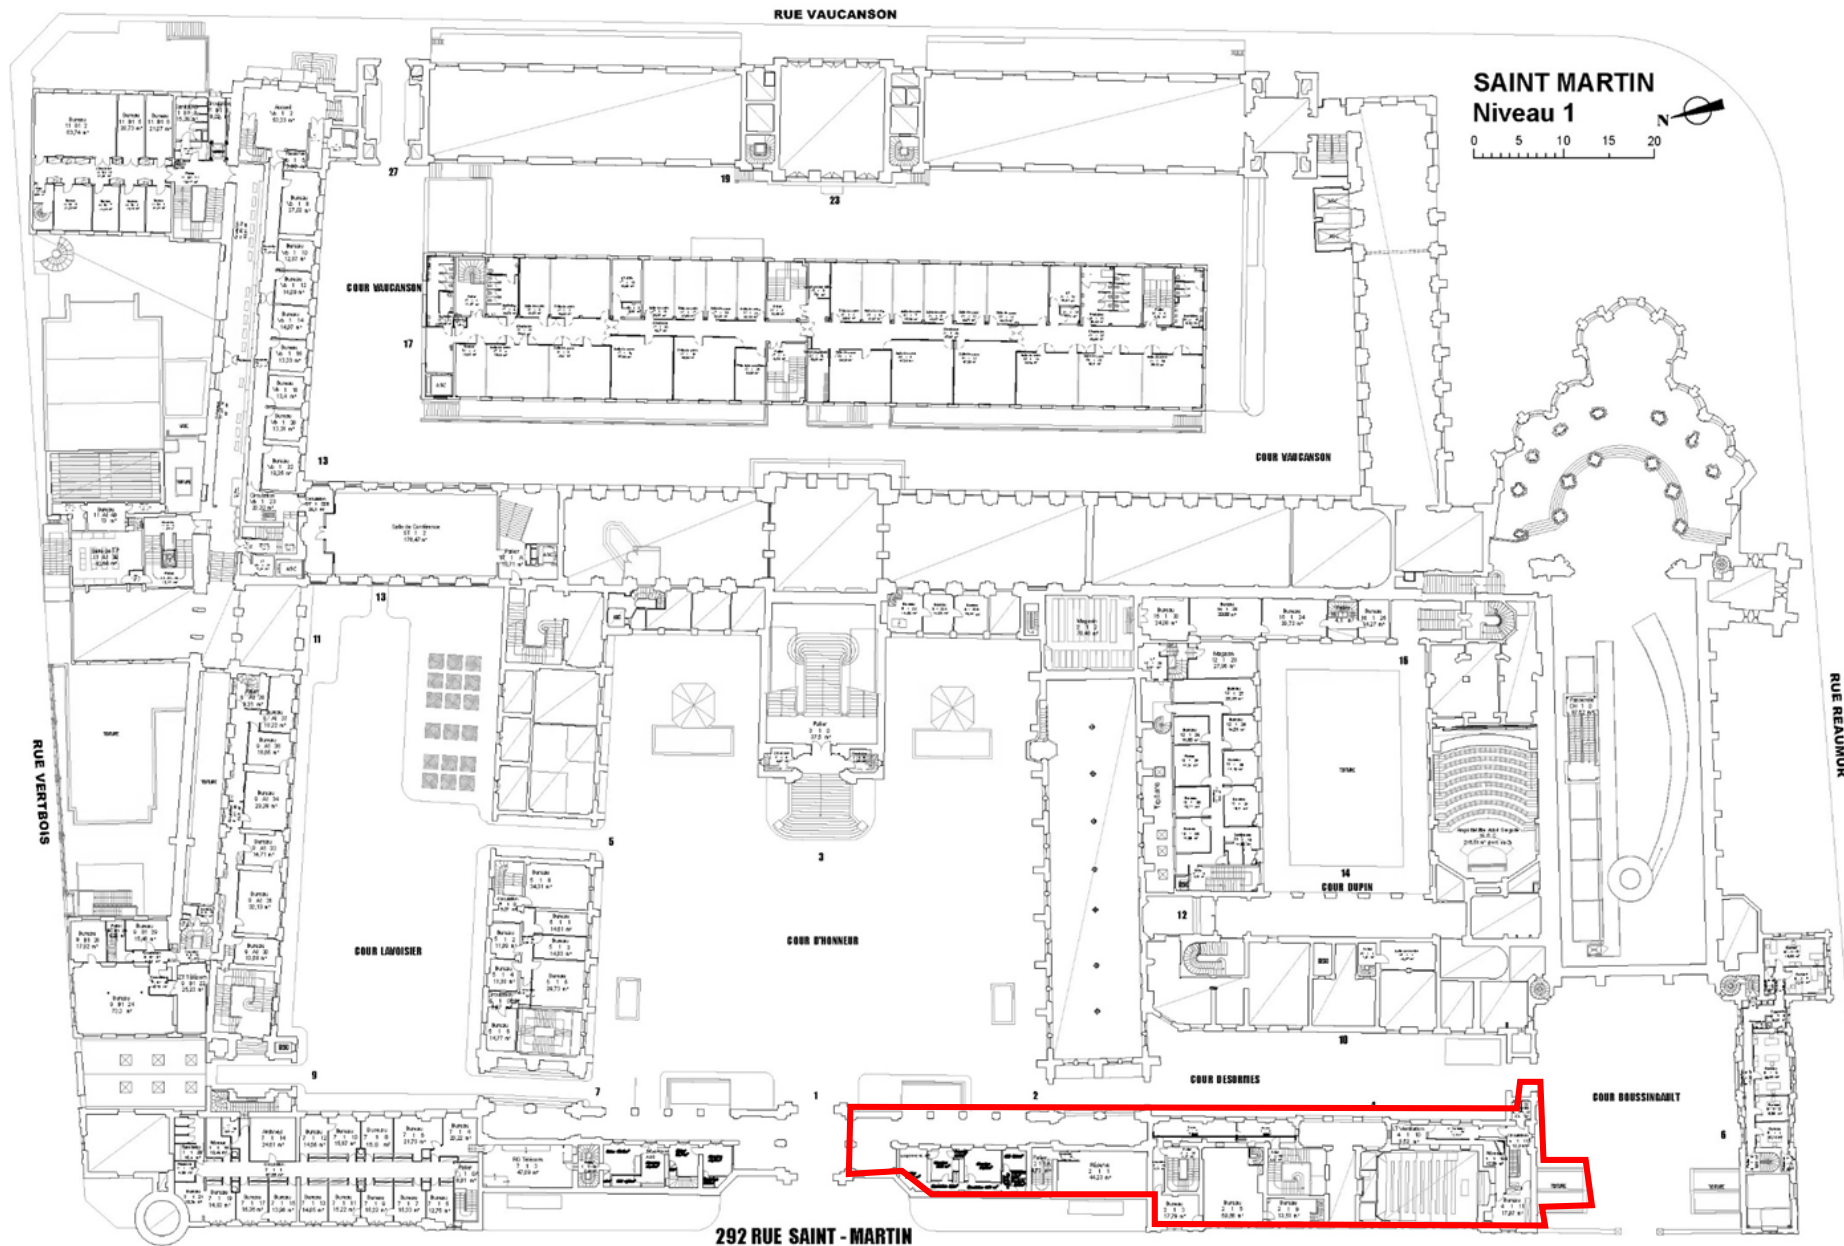

SAINT MARTIN
Niveau 1


0 5 10 15 20

— périmètre
nuage 3D
intérieur

le cnam

ANNEXE
Site Saint-Martin
Mission géomètre
Niveau R+1
Juin 2025

CONSERVATOIRE NATIONAL DES ARTS ET METIERS			
292 rue Saint Martin 75003 PARIS			
BATIMENT SAINT MARTIN	PLAN D'ENSEMBLE		EXISTANT
		niveau 1	Indice A30
		F- SM1	échelle : sans
Pôle de la Valorisation du Patrimoine Immobilier		Tel: 0146272303 Fax: 0146272994	Le 27/09/2023
chef de service D. ZAKHARIEFF		dessinateur Julia Boucher	

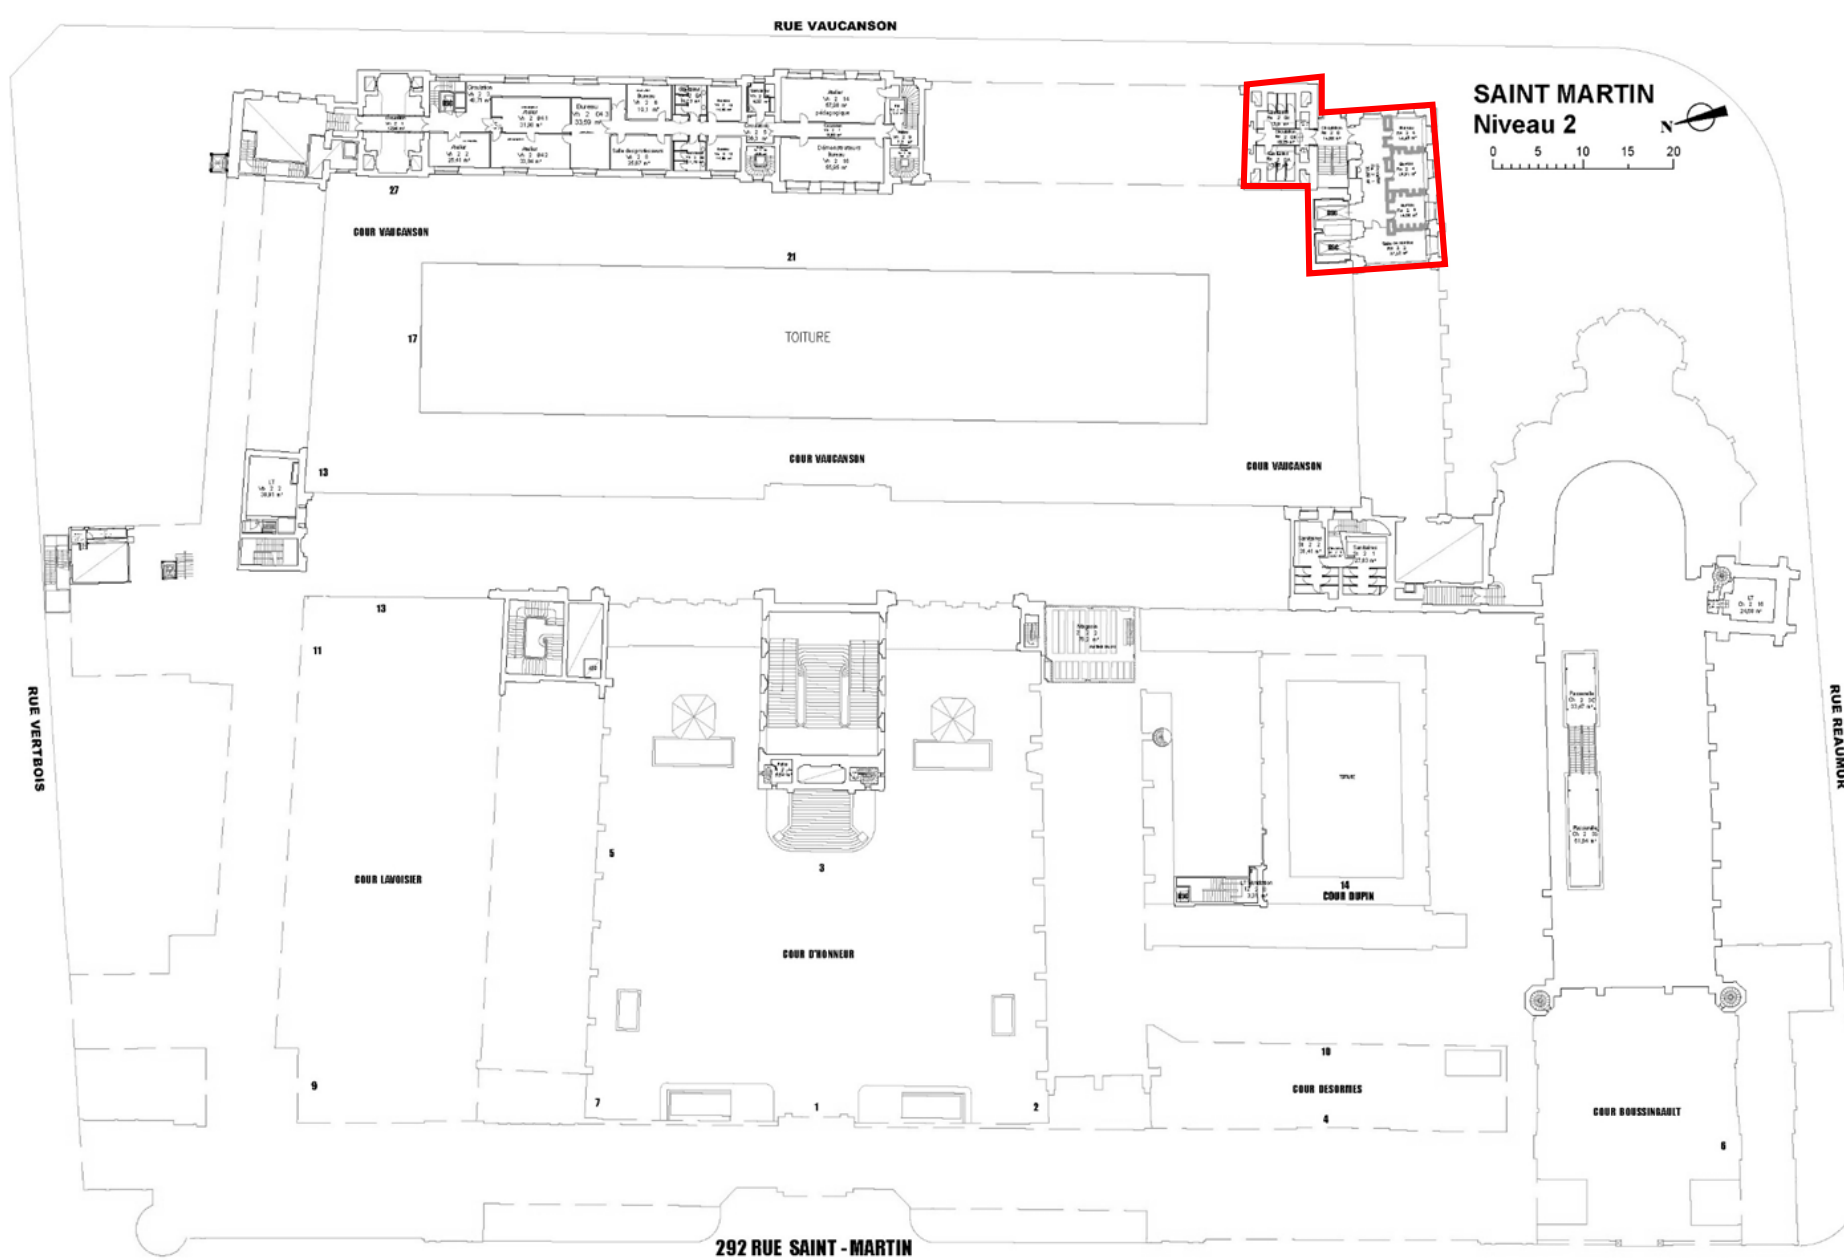


— périmètre
nuage 3D
intérieur

le cnam

ANNEXE
Site Saint-Martin
Mission géomètre
Niveau R+2
Juin 2025

CONSERVATOIRE NATIONAL DES ARTS ET METIERS			
292 rue Saint Martin 75003 PARIS			
BATIMENT SAINT MARTIN	PLAN D'ENSEMBLE	niveau 2 G - SM2	EXISTANT Indice A30
Pôle de la Valorisation du Patrimoine Immobilier		Tél: 0140272303 Fax: 0140272994	échelle : sans
chef de service D. ZAKHARIEFF		dessinateur Julia Boucher	Le 27.09.2023

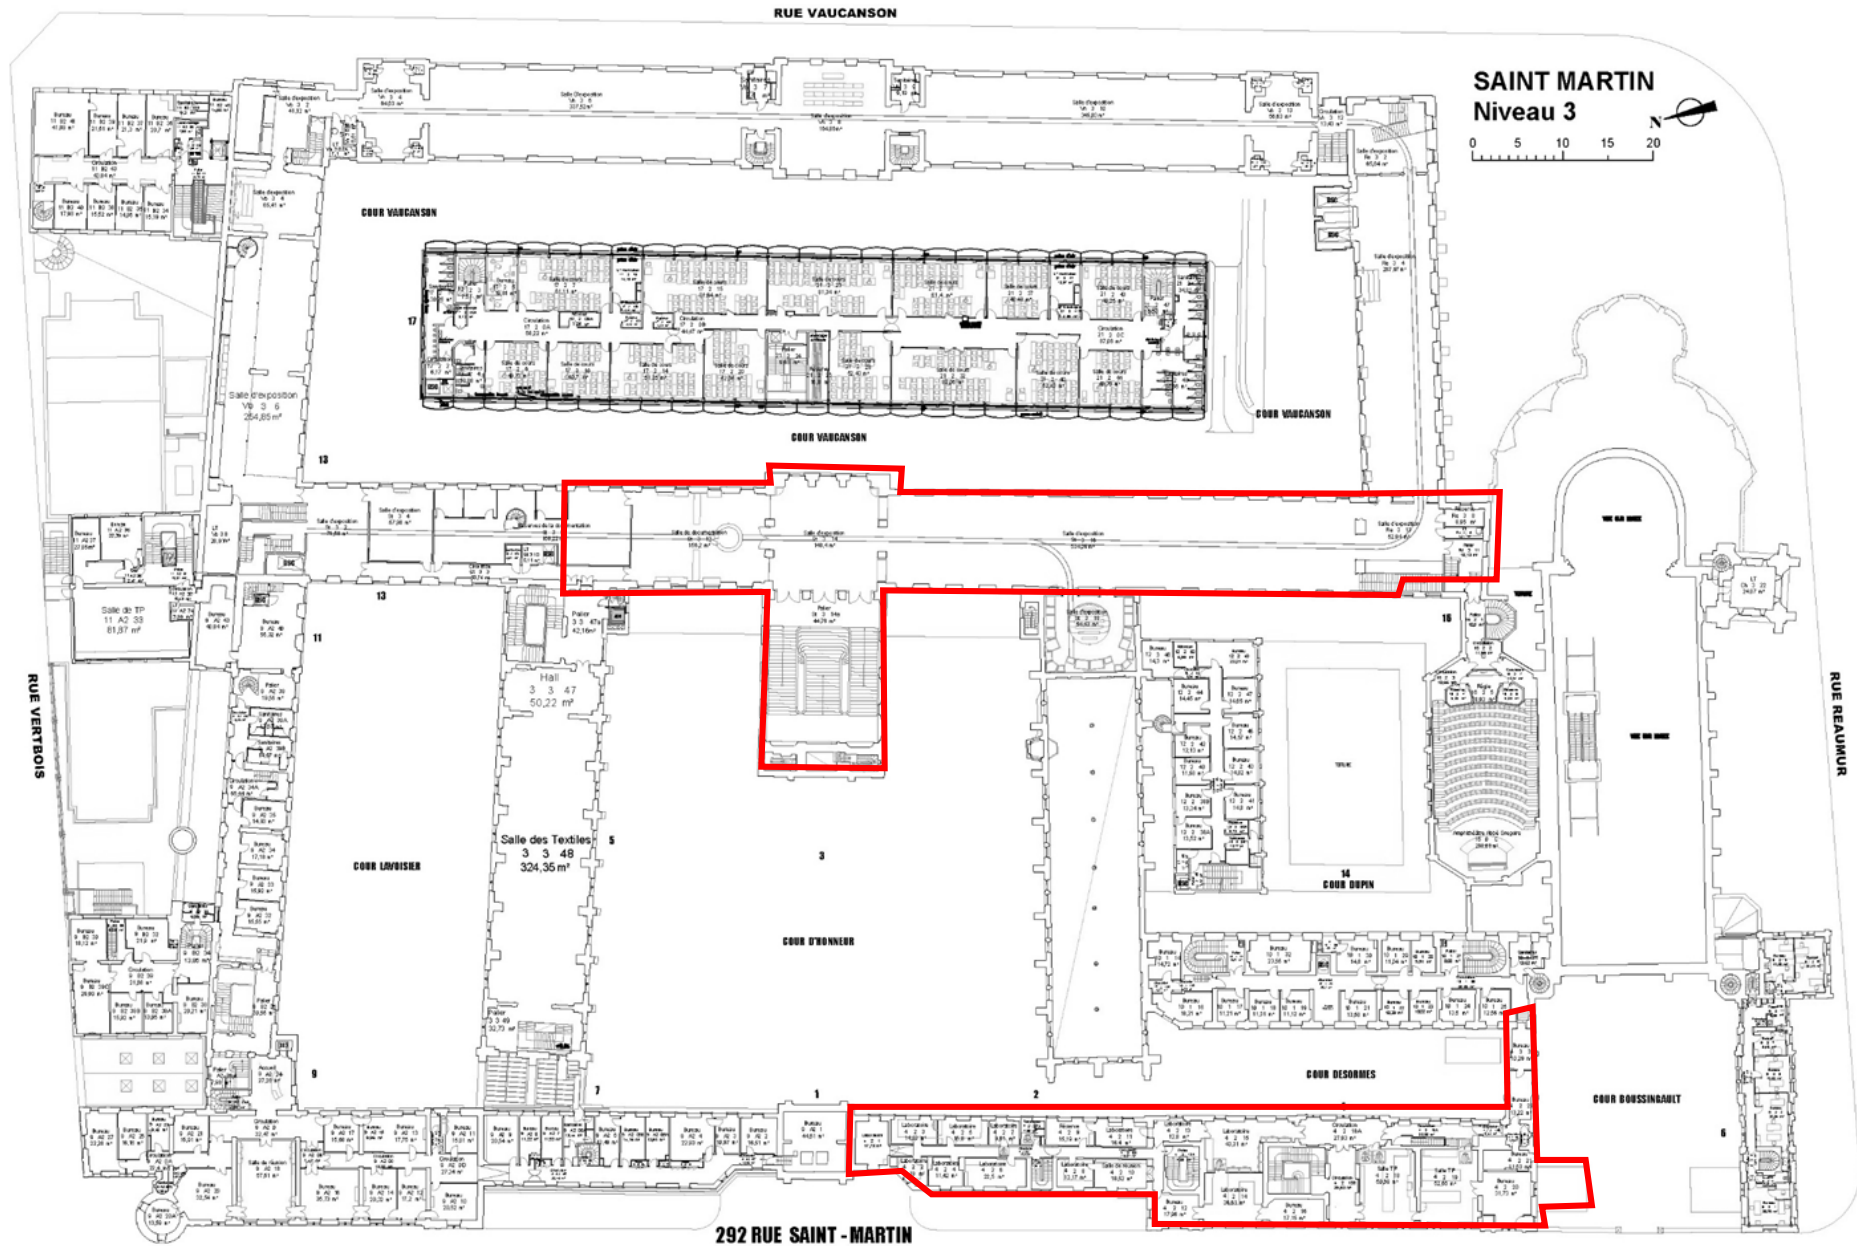


— périmètre
nuage 3D
intérieur

le cnam

ANNEXE
Site Saint-Martin
Mission géomètre
Niveau R+3
Juin 2025

CONSERVATOIRE NATIONAL DES ARTS ET METIERS			
292 rue Saint Martin 75003 PARIS			
BATIMENT SAINT MARTIN	PLAN D'ENSEMBLE	niveau 3 H - SM3	EXISTANT
Pôle de la Valorisation du Patrimoine Immobilier			Indice A30
Tél: 0146272303 Fax: 0146272984			échelle : sans
chef de service D. ZAKHARIEFF dessinateur Julia Boucher			Le 27 09 2023

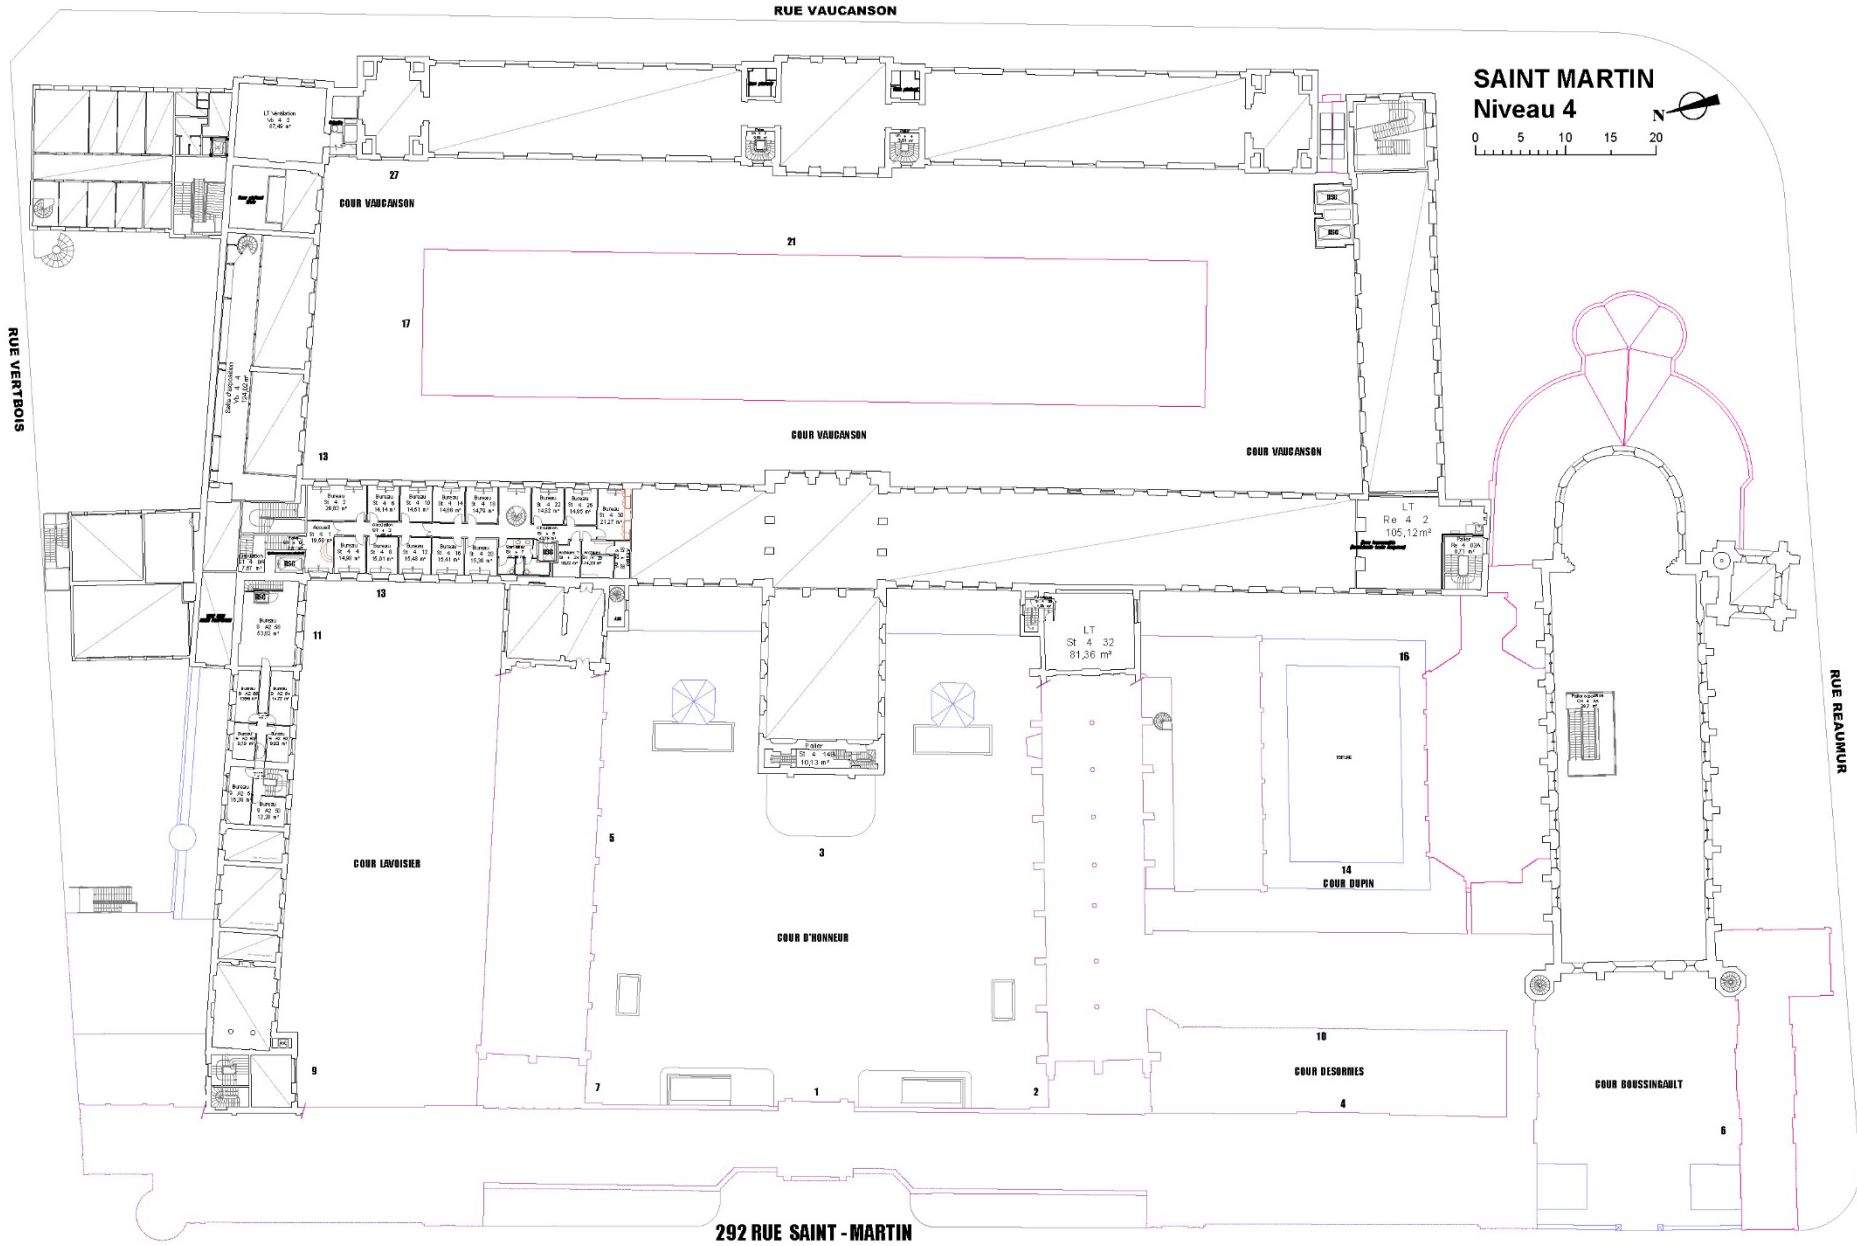


— périmètre
nuage 3D
intérieur

le cnam

ANNEXE
Site Saint-Martin
Mission géomètre
Niveau R+4
Juin 2025

CONSERVATOIRE NATIONAL DES ARTS ET METIERS			
292 rue Saint Martin 75003 PARIS			
BATIMENT SAINT MARTIN	PLAN D'ENSEMBLE		EXISTANT
Pôle de la Valorisation du Patrimoine Immobilier	Tél: 0140272303 Fax: 0140272584	niveau 4 I - SM4	Indice A30
chef de service D. ZAKHARIEFF	dessinateur Juliette Boucher		échelle : sans Le 27 09 2023

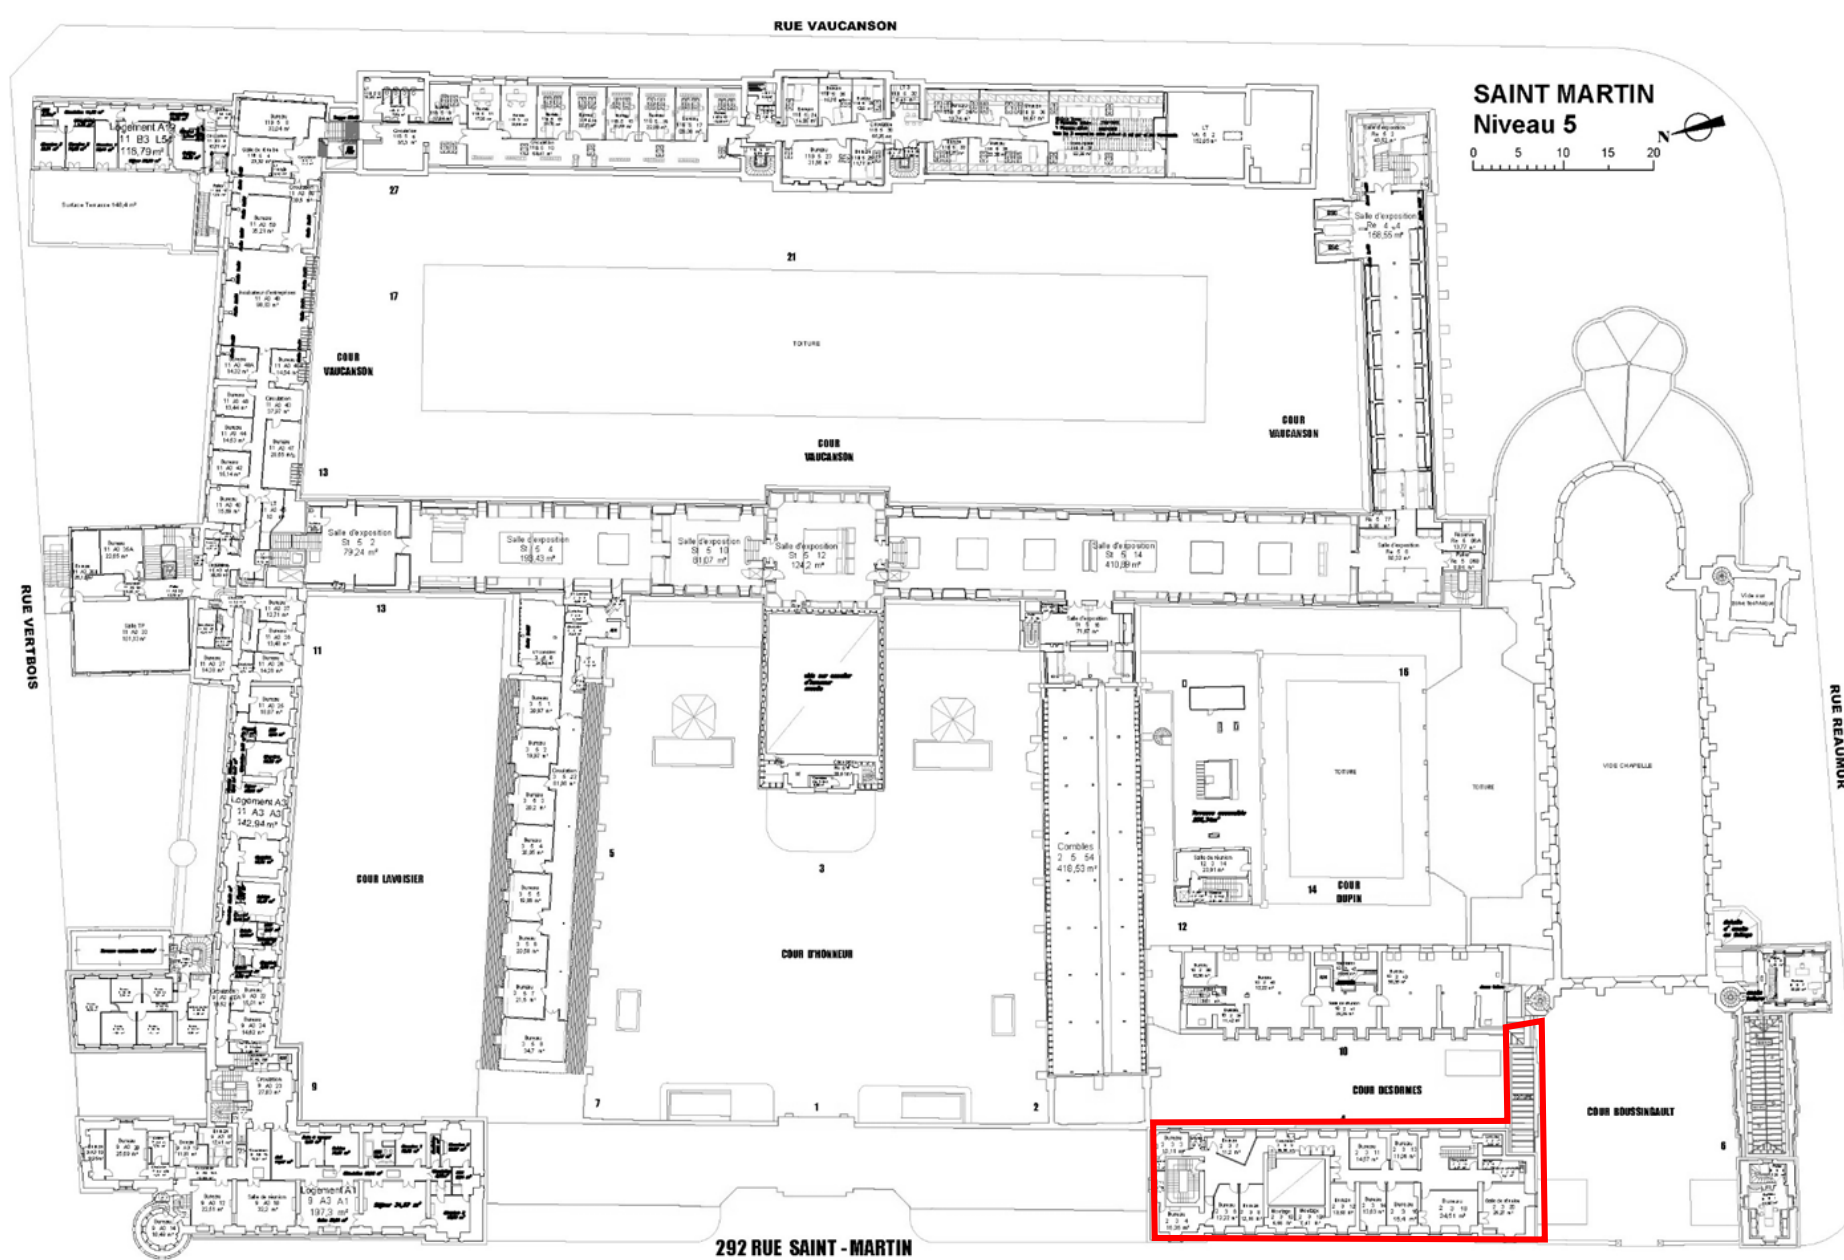


— périmètre
nuage 3D
intérieur

le cnam

ANNEXE
Site Saint-Martin
Mission géomètre
Niveau R+5
Juin 2025

CONSERVATOIRE NATIONAL DES ARTS ET METIERS			
292 rue Saint Martin 75003 PARIS			
BATIMENT SAINT MARTIN	PLAN D'ENSEMBLE	niveau 5 J - SMS	EXISTANT Indice A30
Pôle de la Valorisation du Patrimoine Immobilier		Tél: 0140272303 Fax: 0140272994	échelle : sans
chef de service D. ZAKHARIEFF		dessinateur Julia Boucher	Le 27.09.2023

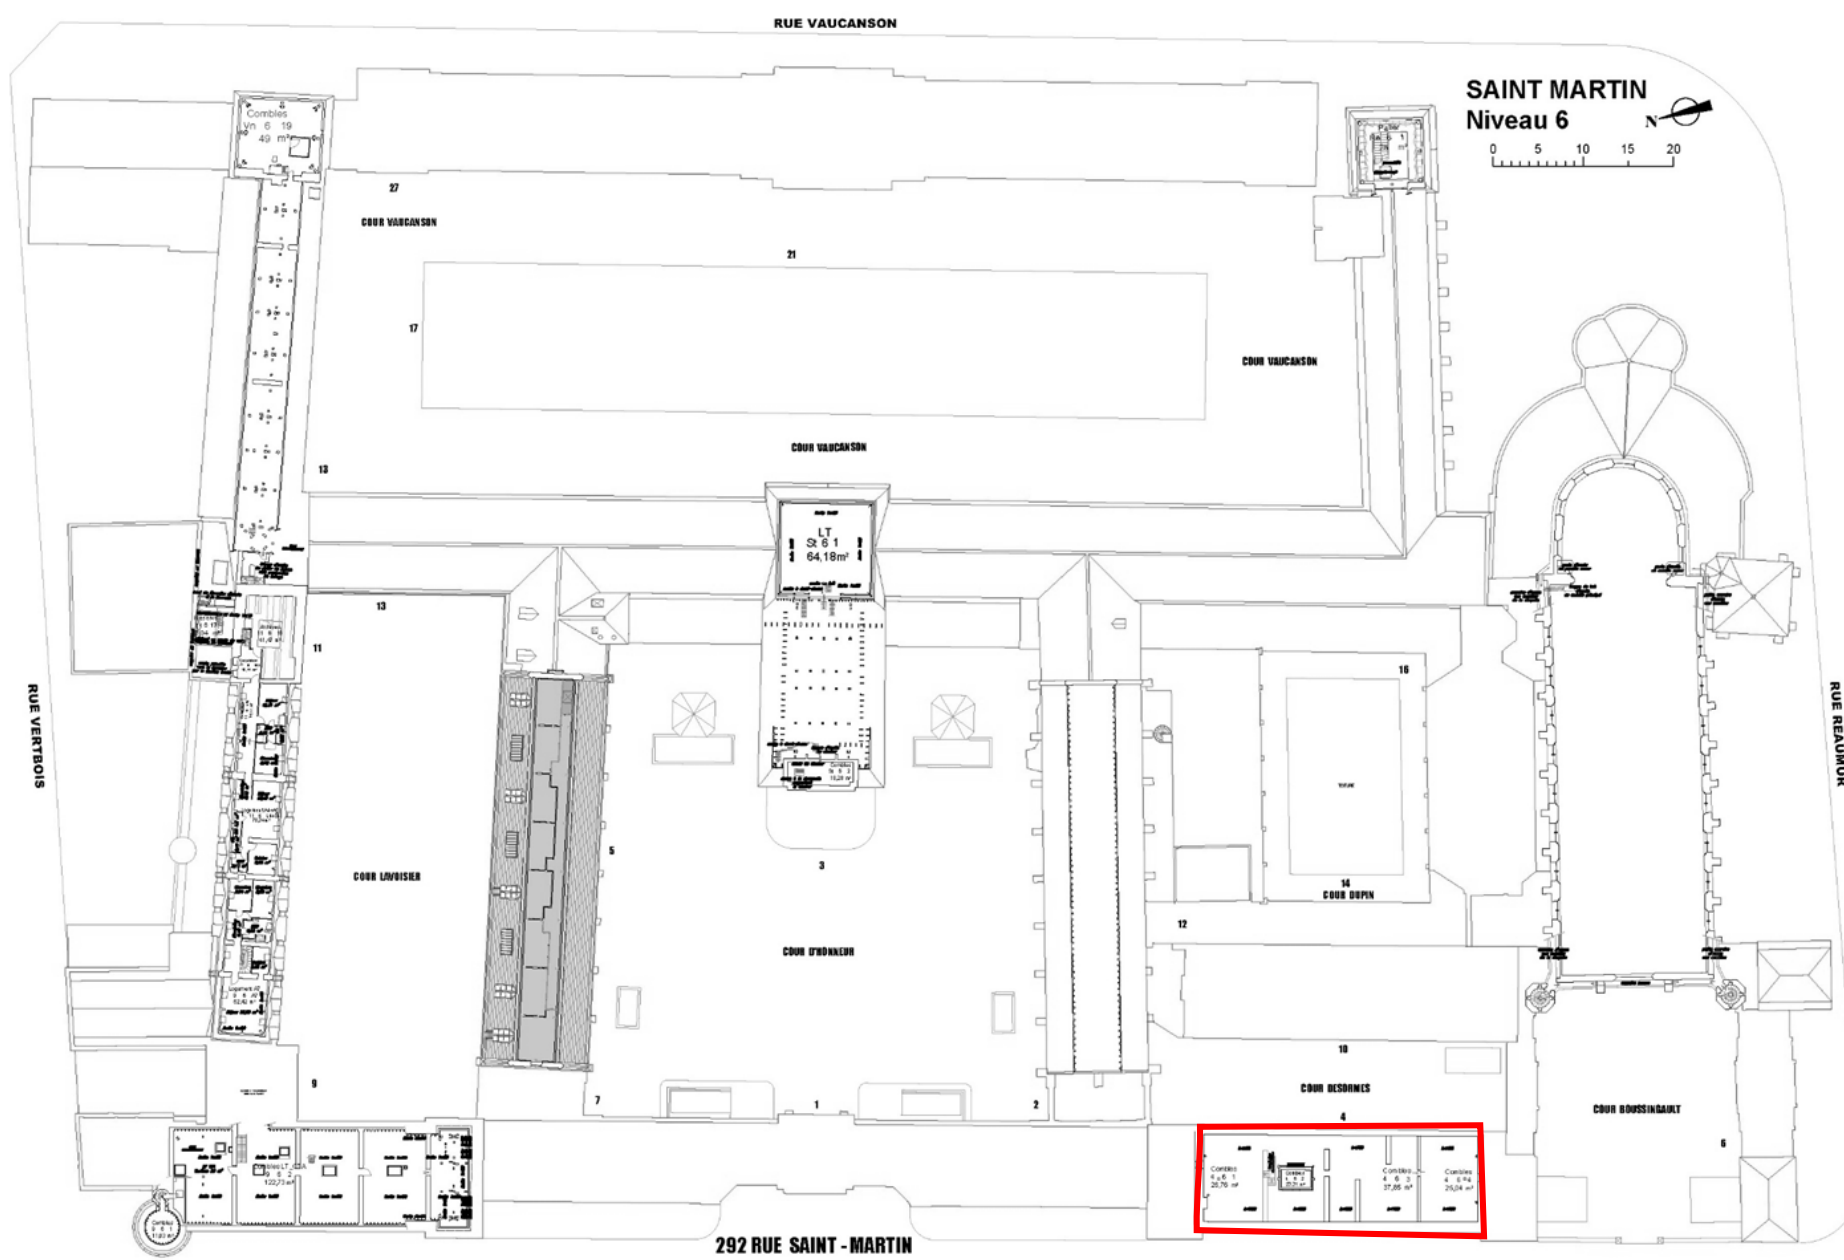


— périmètre
nuage 3D
intérieur

le cnam

ANNEXE
Site Saint-Martin
Mission géomètre
Niveau R+6 (comble)
Juin 2025

CONSERVATOIRE NATIONAL DES ARTS ET METIERS			
292 rue Saint Martin 75003 PARIS			
BATIMENT SAINT MARTIN	PLAN D'ENSEMBLE	niveau 6 K - SM6	EXISTANT
Pôle de la Valorisation du Patrimoine Immobilier		Tél: 0140272303 Fax: 0140272994	Index A30
chef de service D. ZAKHARIEFF		dessinateur Julia Boucher	échelle : sans Le 27 09 2023

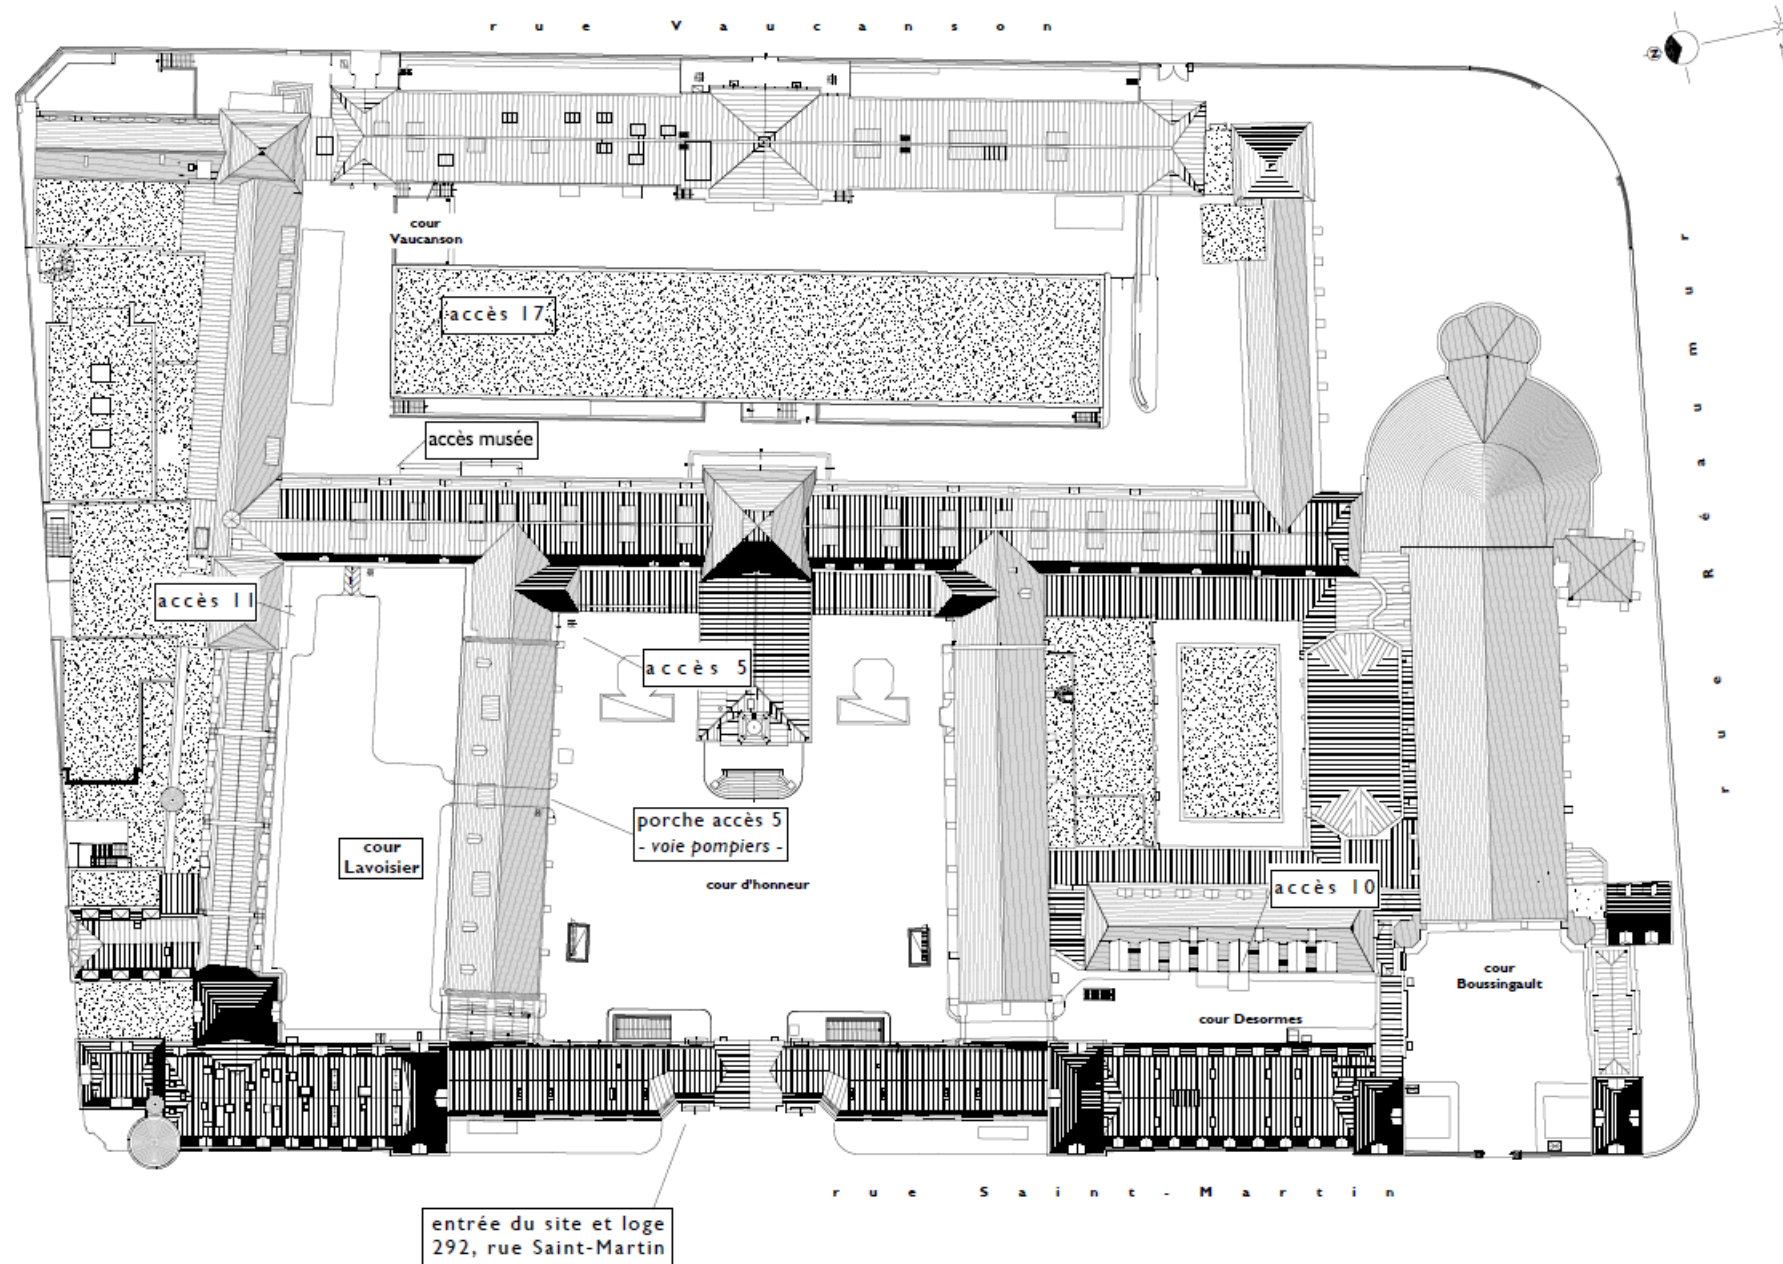


— périmètre
nuage 3D
intérieur

le cnam

ANNEXE
Site Saint-Martin
Mission géomètre
Plan toiture
Juin 2025

élévation rue Vaucanson (1)


élévation
rue du
Vertbois
(1)

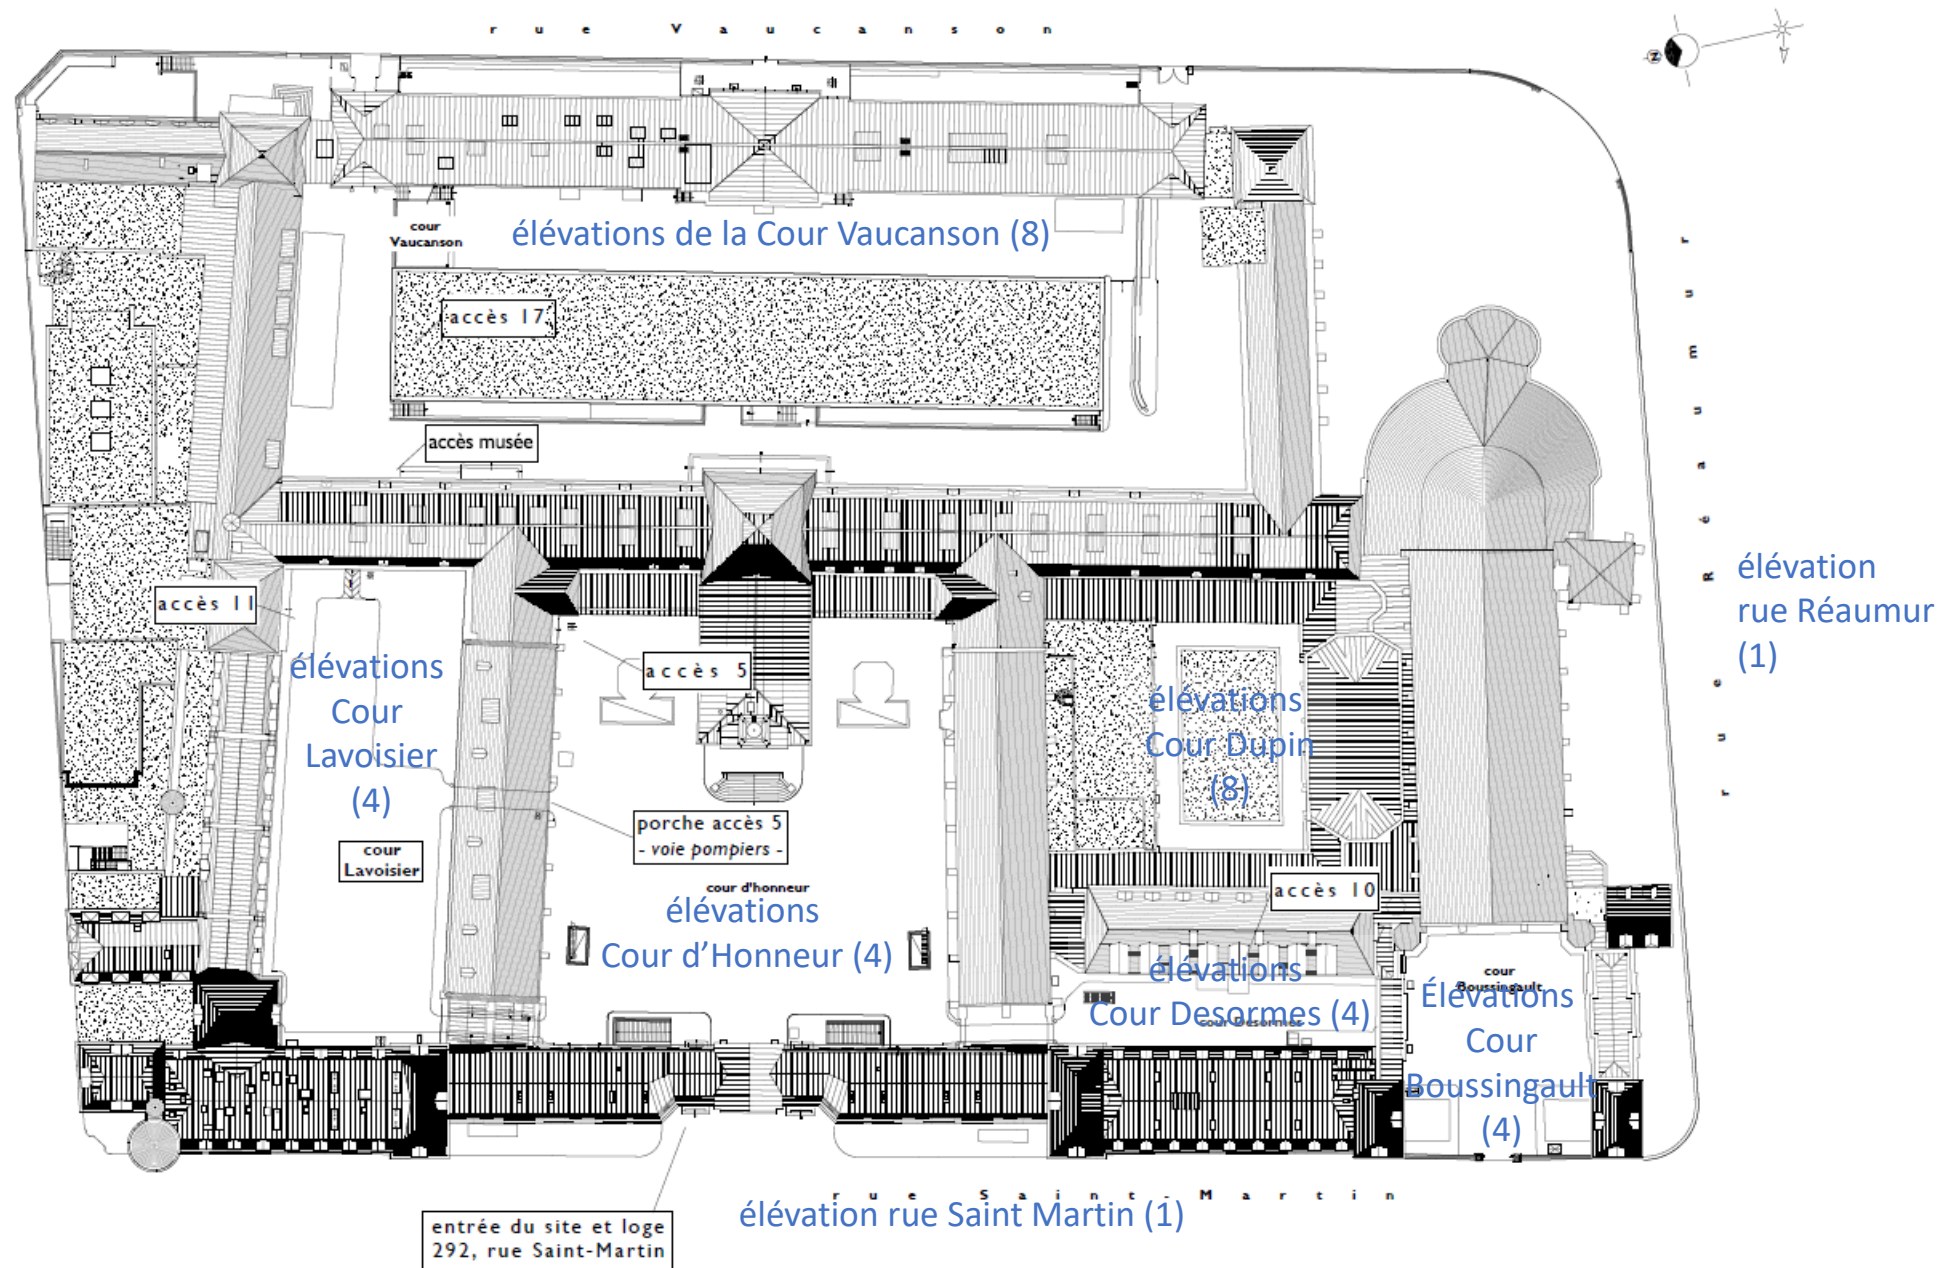

*Nota:
Tous les retours de
façades
sont à documenter/
compléter.*

le cnam

ANNEXE
Site Saint-Martin
Mission géomètre
Repérage élévations
Juin 2025

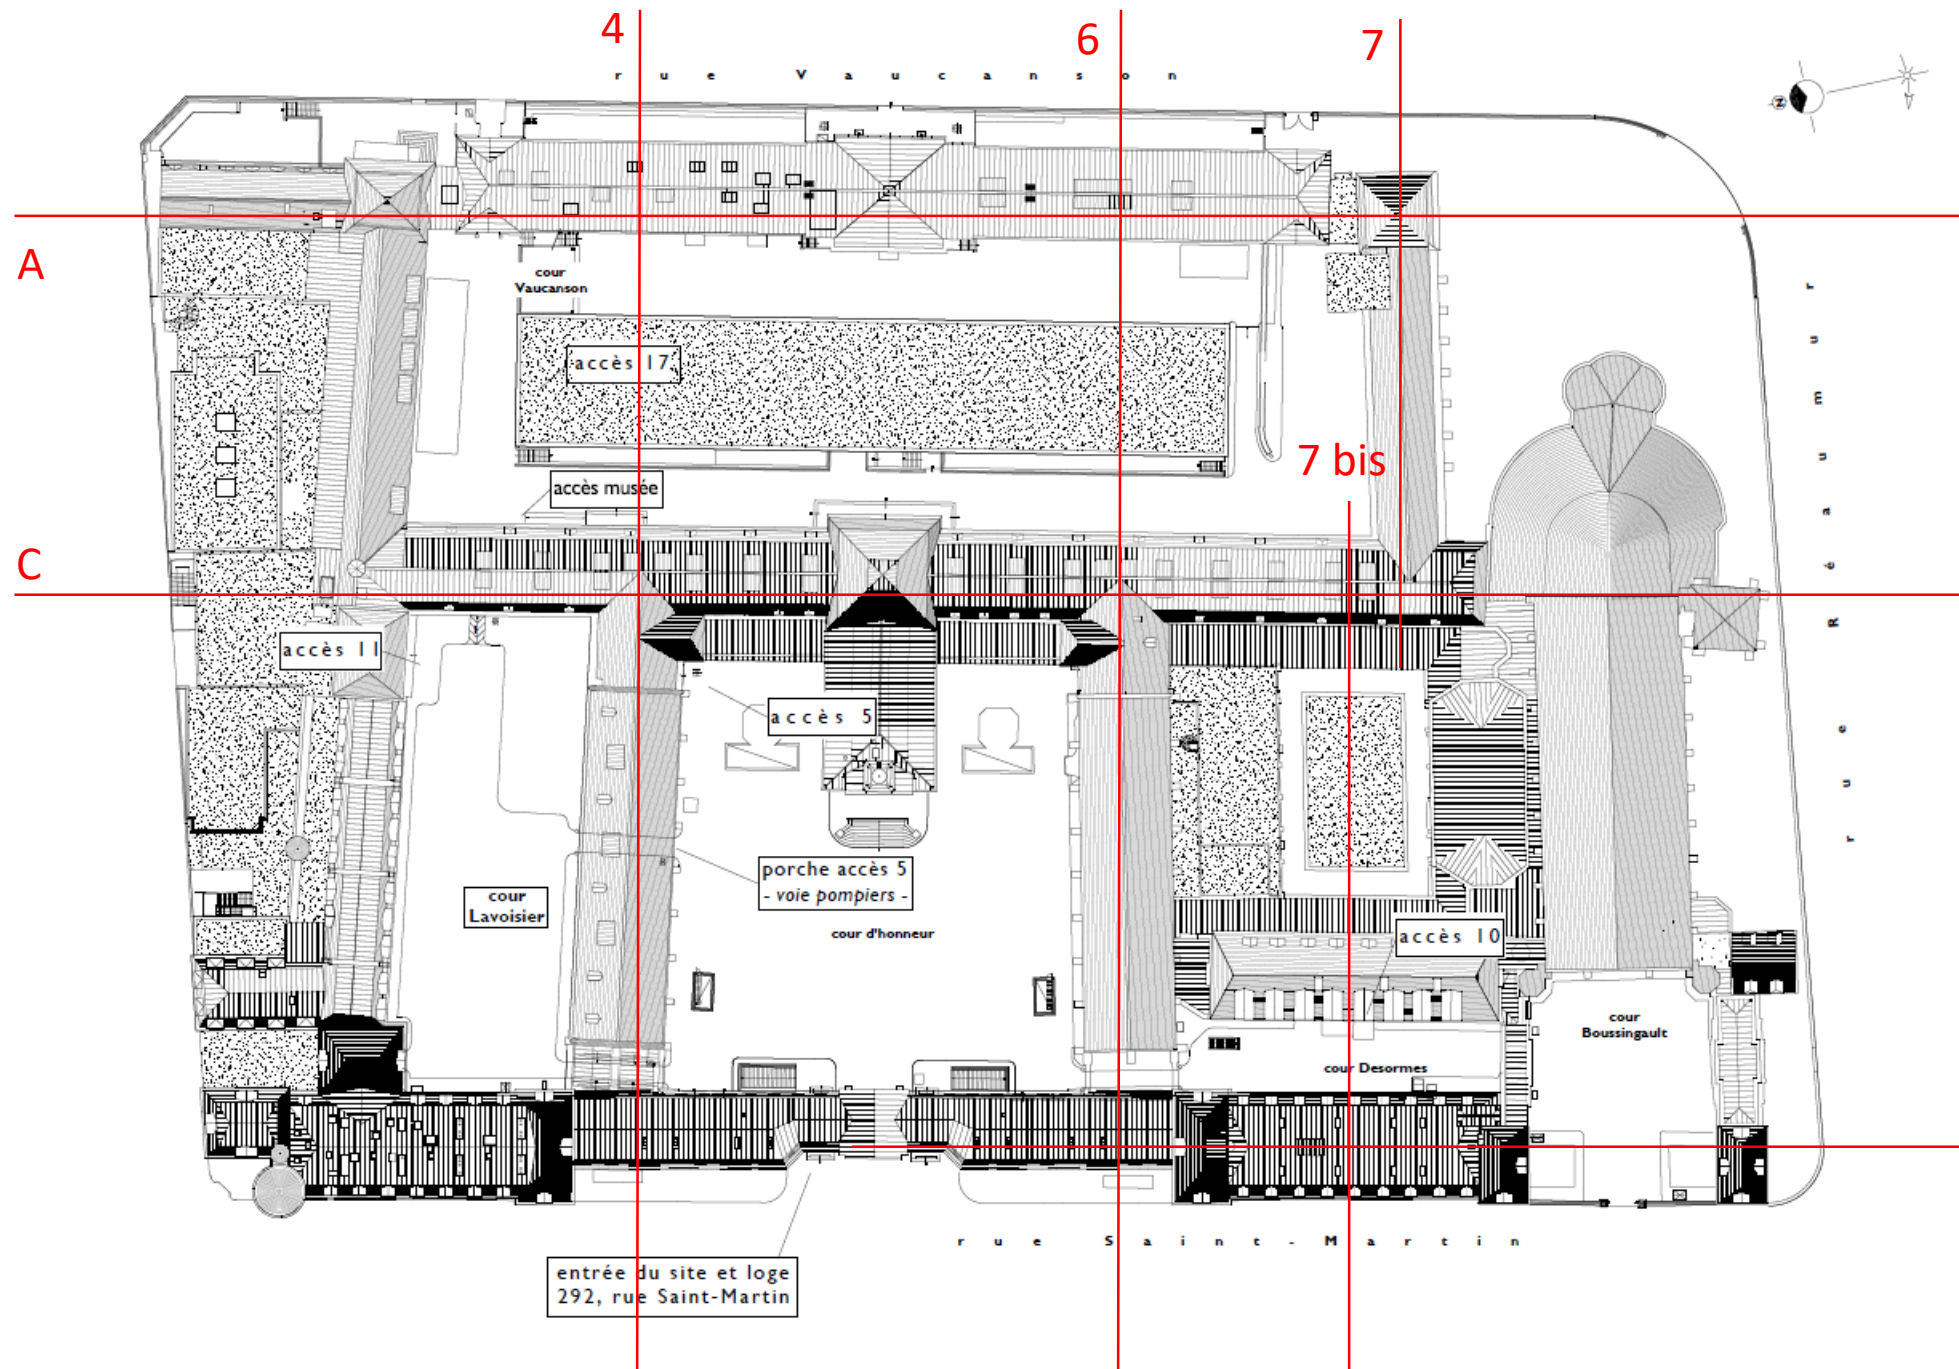

Nota:
 Les traits de
 coupes sont
 à titre indicatif.
 Le relevé
 suit la géométrie
 des bâtiments.

Coupes-Sections:
 4, 6, 7bis et G1

Coupes- élévation
 7, A et C

le cnam

ANNEXE
 Site Saint-Martin
 Mission géomètre
 Repérage coupes
 Juin 2025