



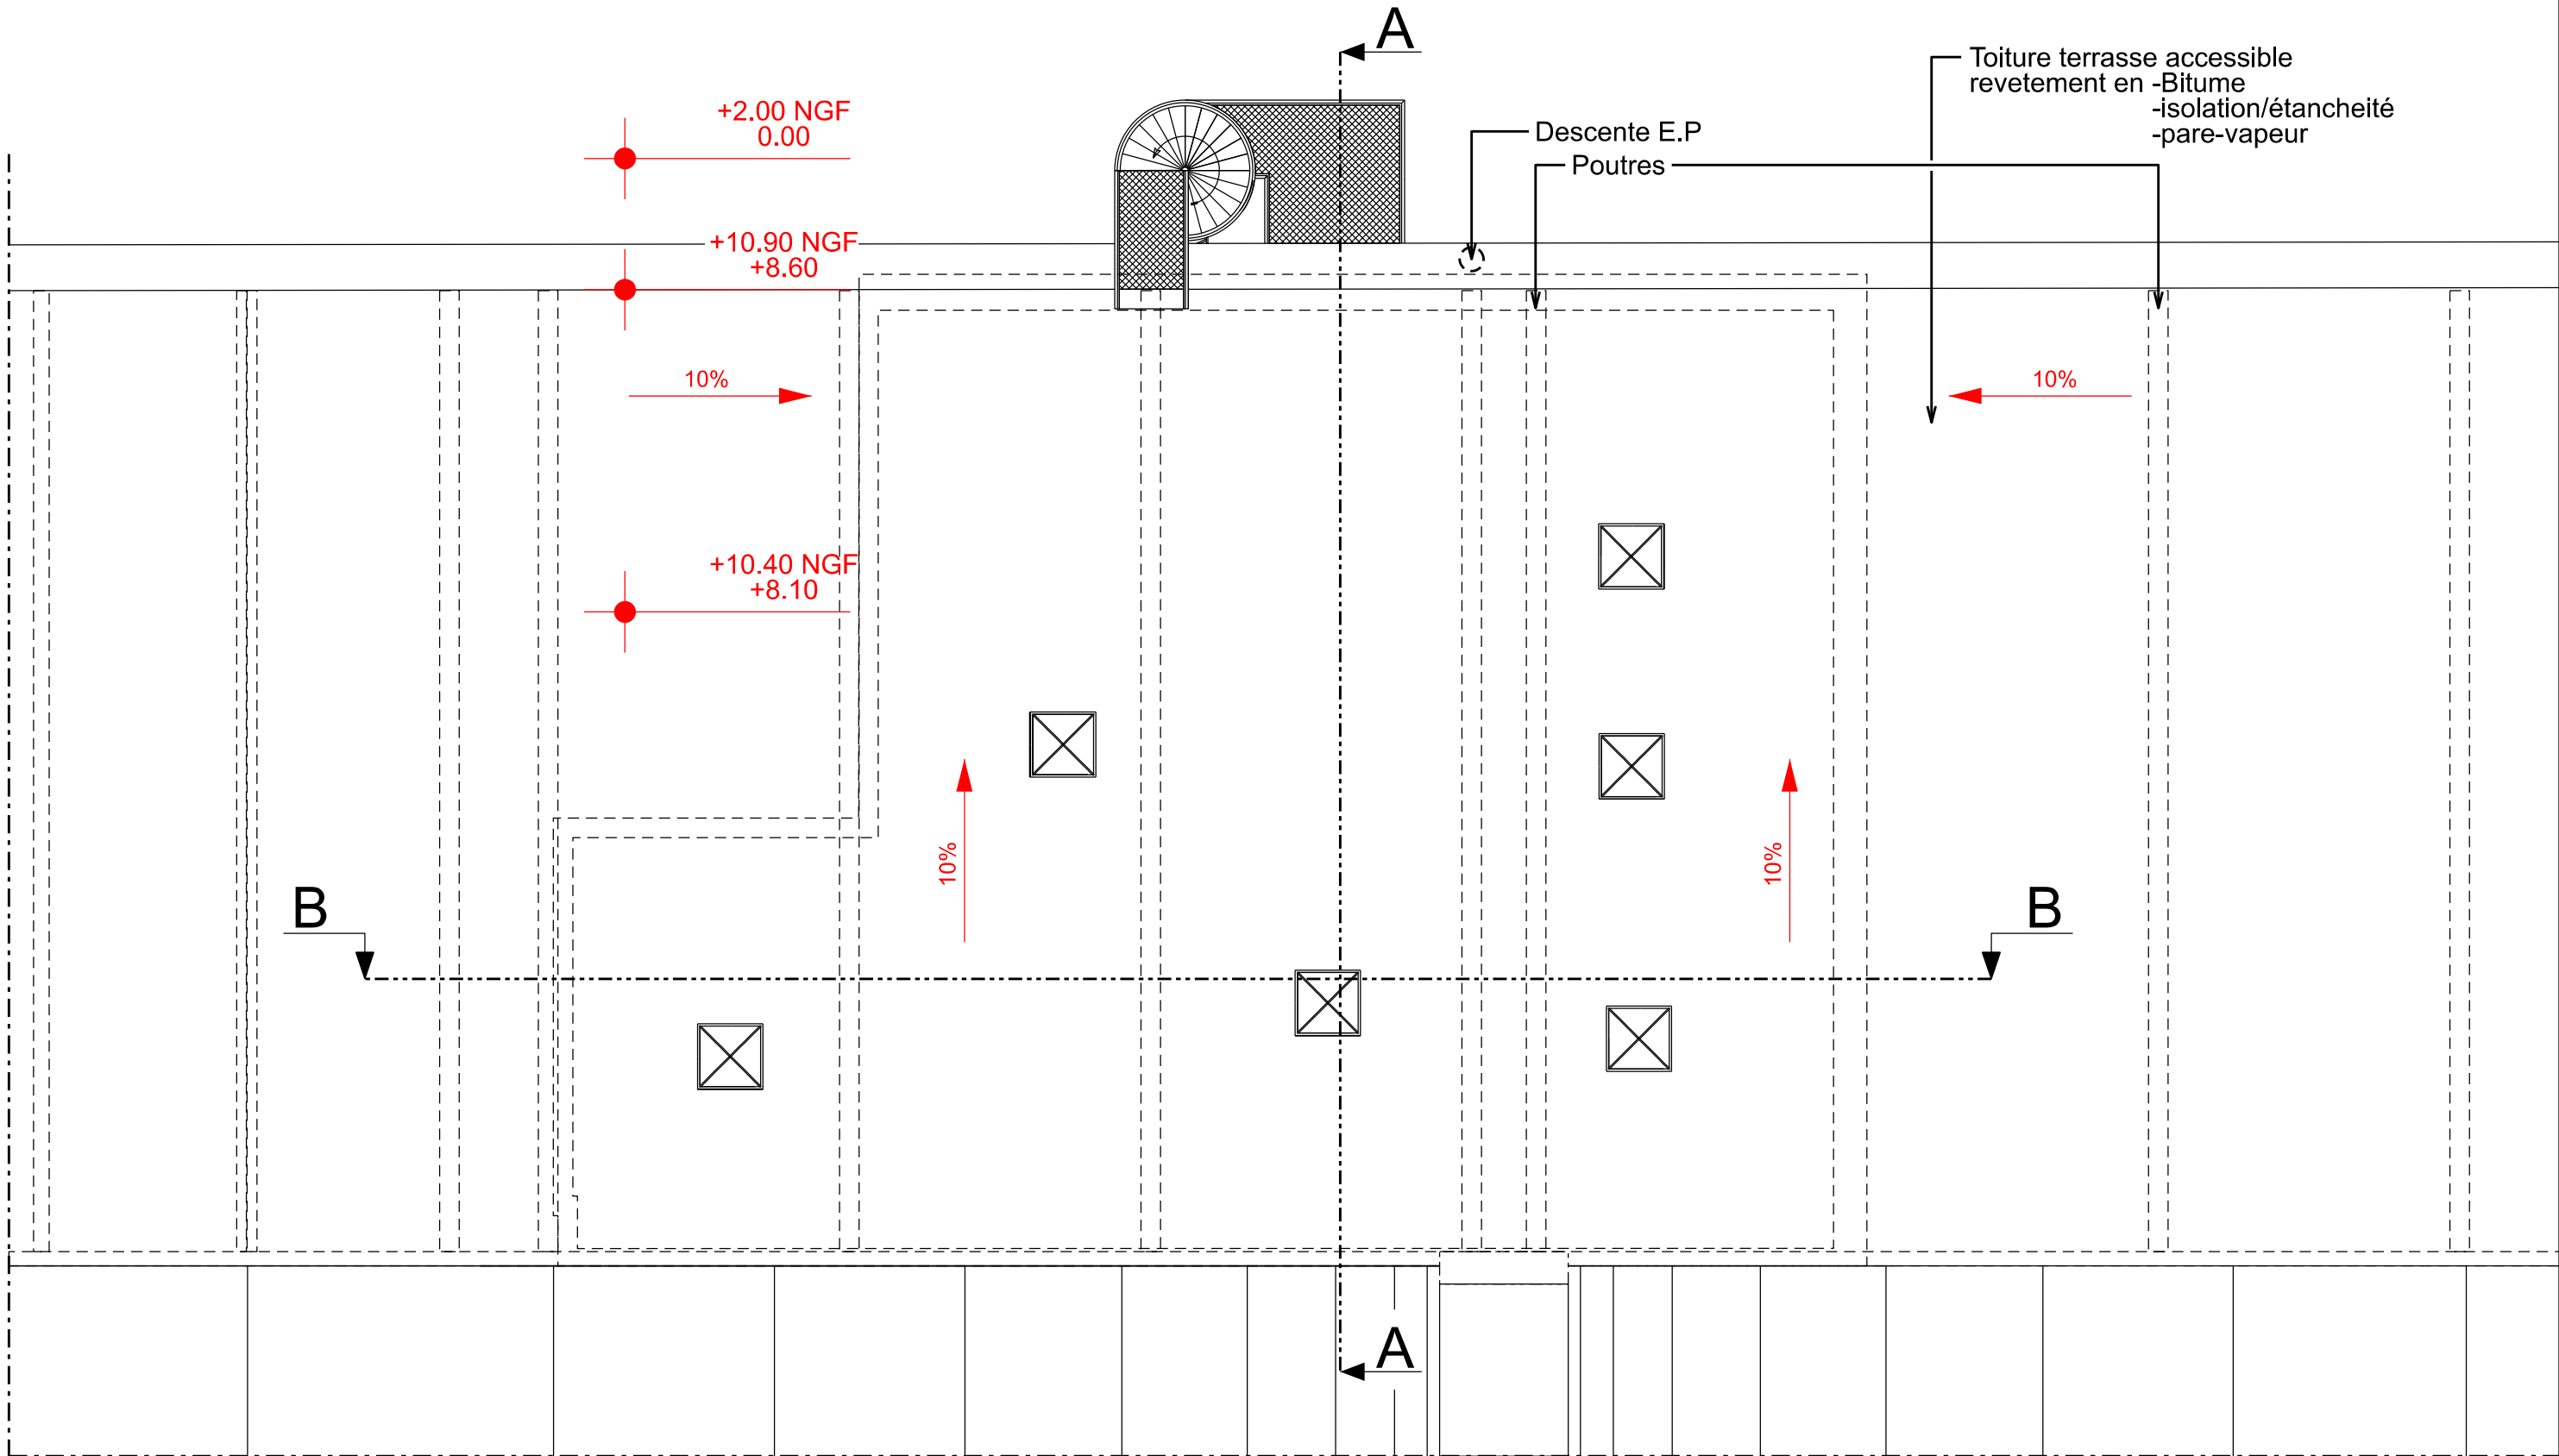

Plan de toiture Futur
terrasse accessible

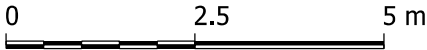

SID SUD-EST



USID de
CORSE
Rond point
du
TRAVO
20240 VENTISERI

Dessiné par :

Dessinateur Createur : ATP1 CHARVET A.
Dessinateur modifié

Chef de l'USID de CORSE

ICDD Philippe MAQUINGHEN

HAUTE CORSE
AJACCIO

MARINE D'ASPETTO
Appantit NORD - 0061

DOSSIER DE CONSULTATION DES ENTREPRISES

Plan de toiture
Projet des DOUANES

Echelle : 1/100"

SGA

Secrétariat général pour l'administration

Chorus Imm.:
157007

Chorus Comp.:
Chorus Comp



Nom de la fiche :
2A0004526E_0061_N_TO_FUT(douanes)HND10.hln

Date création : 13/05/2025

Date indice : Date Indice

Indice
10



MINISTÈRE
DES ARMÉES