

Maitrise d'Ouvrage

Secrétariat Général du Ministère de la Justice
DIR SG Centre-Est
Département Immobilier de Lyon
20, Boulevard Eugène Deruelle
69 432 LYON Cedex 03



Mise en accessibilité pour les personnes
handicapées et mise aux
normes électriques

Cour d'appel de RIOM
Tribunal de Proximité de Riom
01, Rue Jean de Berry
63 200 RIOM

- DEMOLITION -

ARCHITECTE :



10 rue Beau de Rochas - 63110 BEAUMONT
Tél : 06.40.48.73.37 - Mail : contact@archidistec.com
www.archidistec.com

N° Affaire: 22-36V Date: 23.05.2025

Pièces graphiques

DEMOL

Date	Modifications	Indice

LEGENDE

Projet


Zones non accessibles au public

Prestations existantes


Dépose / Démolition

Déplacement


Travaux en option




Espace d'usage
0.80 x 1.30m

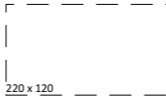


Espaces de manoeuvre de porte
(tirant)

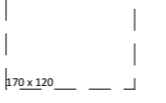


Espaces de manoeuvre de porte
(poussant)

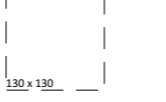


Espaces de manoeuvre de porte
(coulissant)




Giration 1.50m




Porte-manteaux / Patères

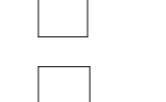


Mobilier - Assises




Mobilier - Armoires, bureaux




Flash lumineux



Bande de guidage



Bande d'éveil à la vigilance
Norme NF P98-351



10 Rue Beau de Rochas
63110 BEAUMONT
Tél. 06.40.48.73.37
contact@archidistec.com

AF22-36V

Dessin :
MA

Légende

01


DEMOLITION

Échelle :


23/05
2025




Situation du projet

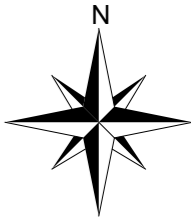


Situation du projet

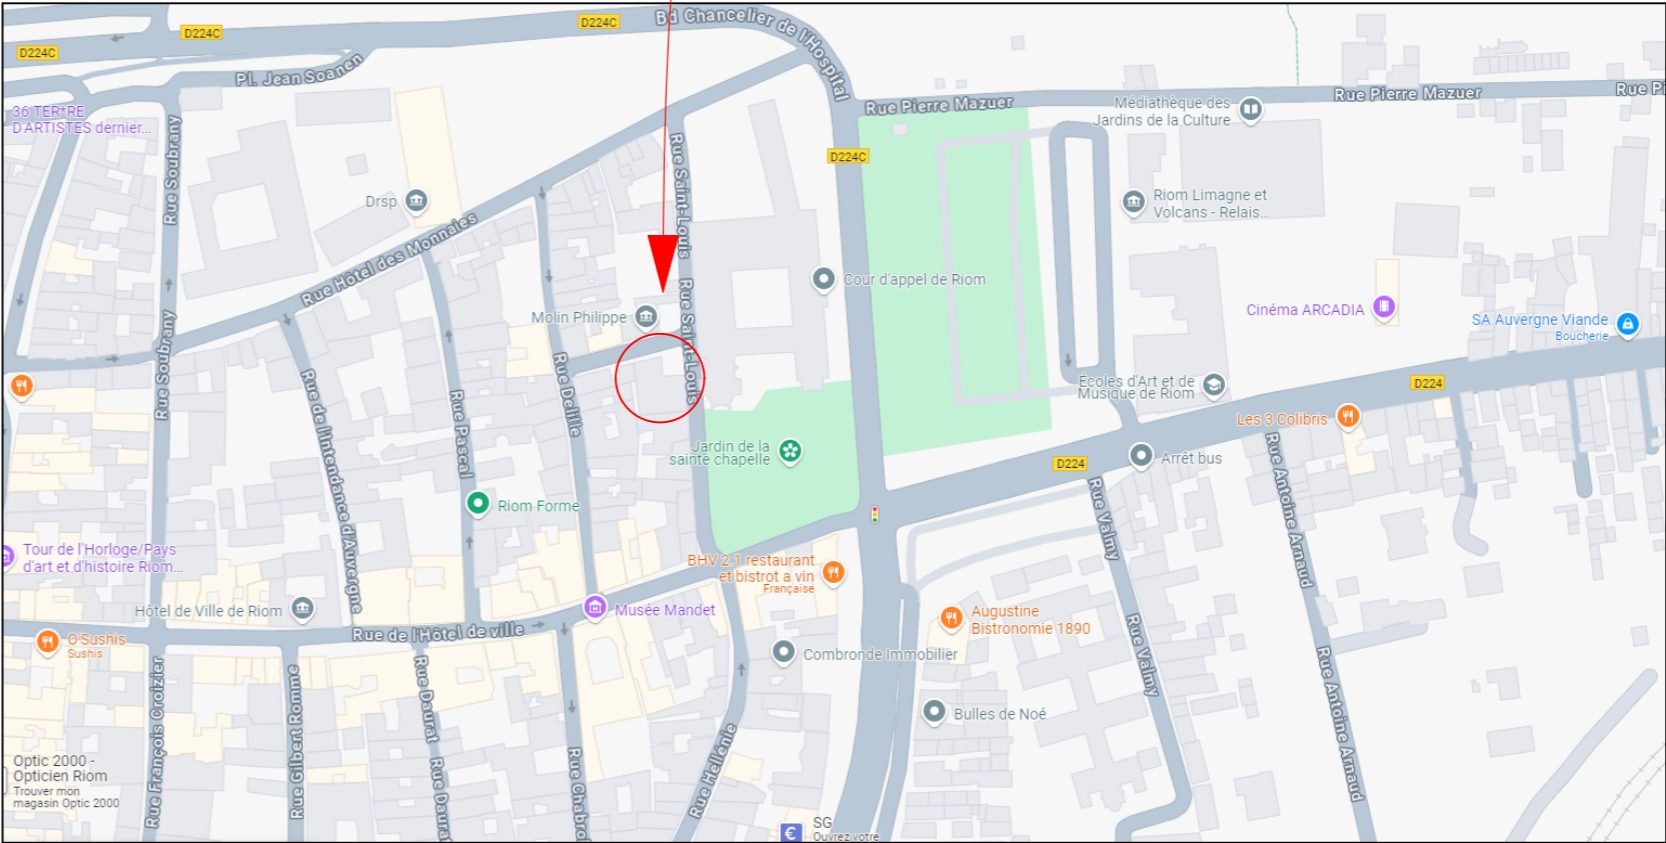

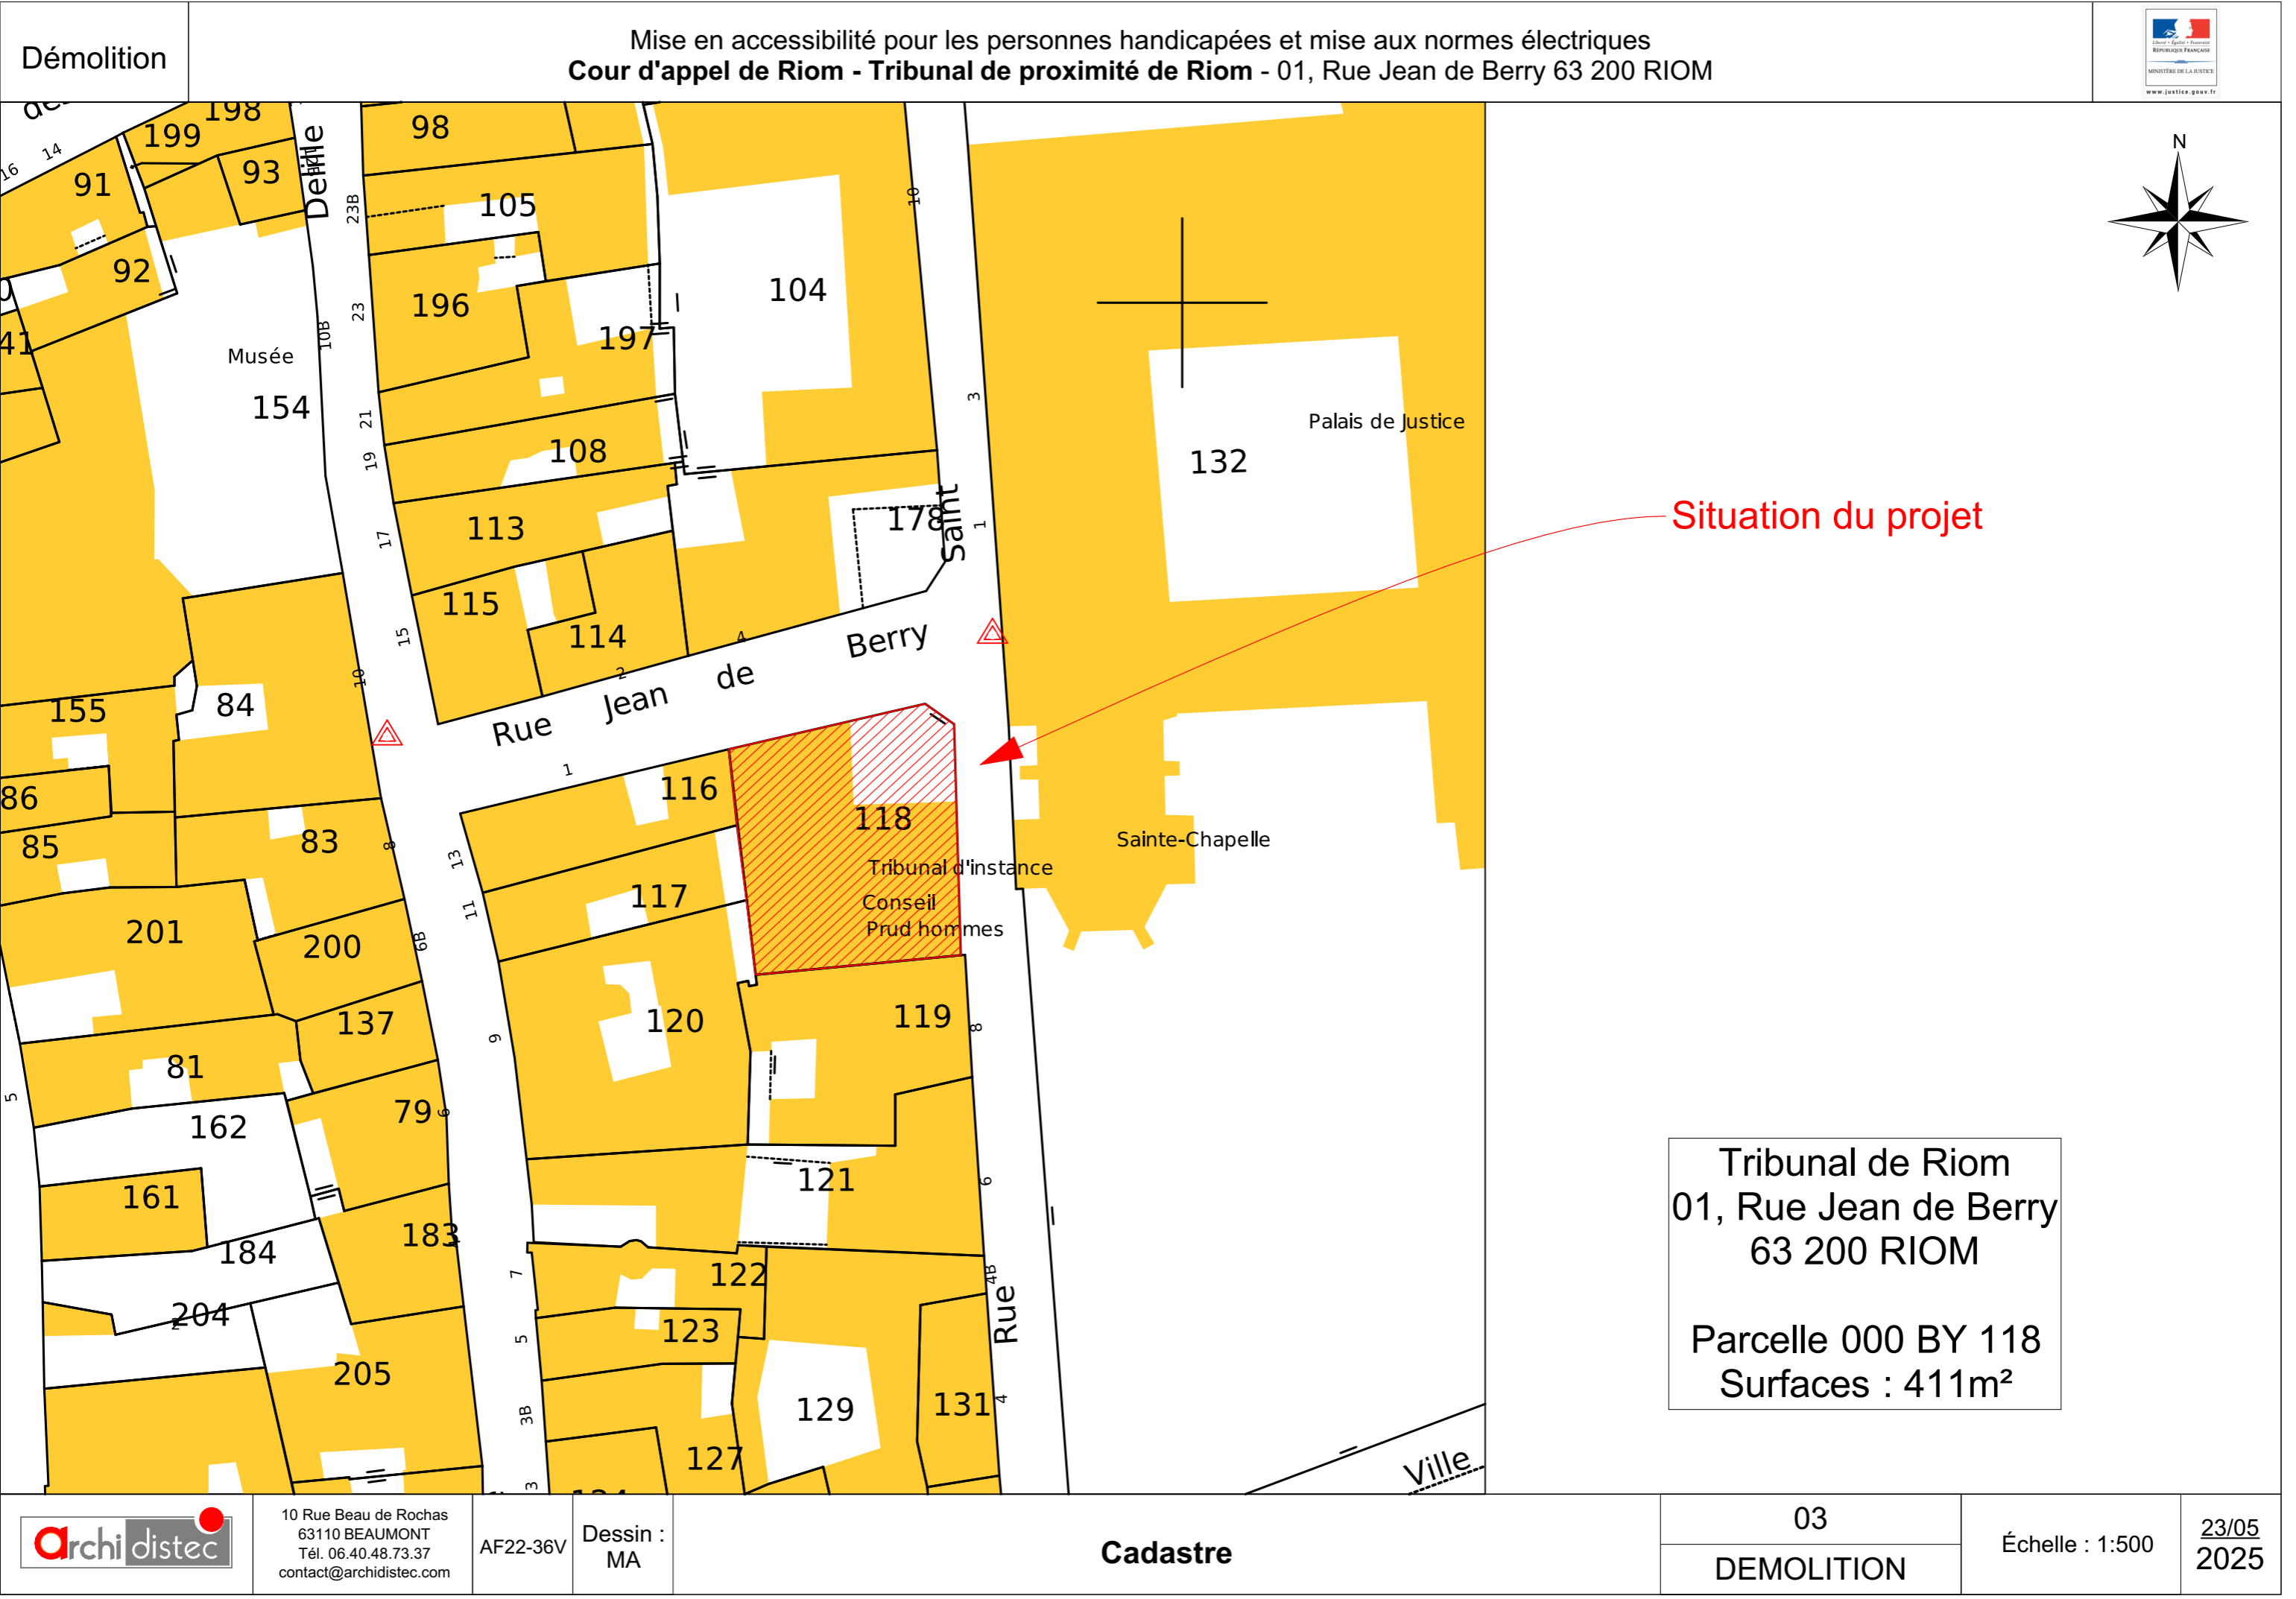

Démolition

Mise en accessibilité pour les personnes handicapées et mise aux normes électriques
Cour d'appel de Riom - Tribunal de proximité de Riom - 01, Rue Jean de Berry 63 200 RIOM

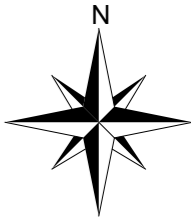

Situation du projet

Tribunal de Riom
01, Rue Jean de Berry
63 200 RIOM

Parcelle 000 BY 118
Surfaces : 411m²



10 Rue Beau de Rochas
63110 BEAUMONT
Tél. 06.40.48.73.37
contact@archidistec.com

AF22-36V

Dessin :
MA


Cadastre

03

DEMOLITION

Échelle : 1:500



23/05
2025

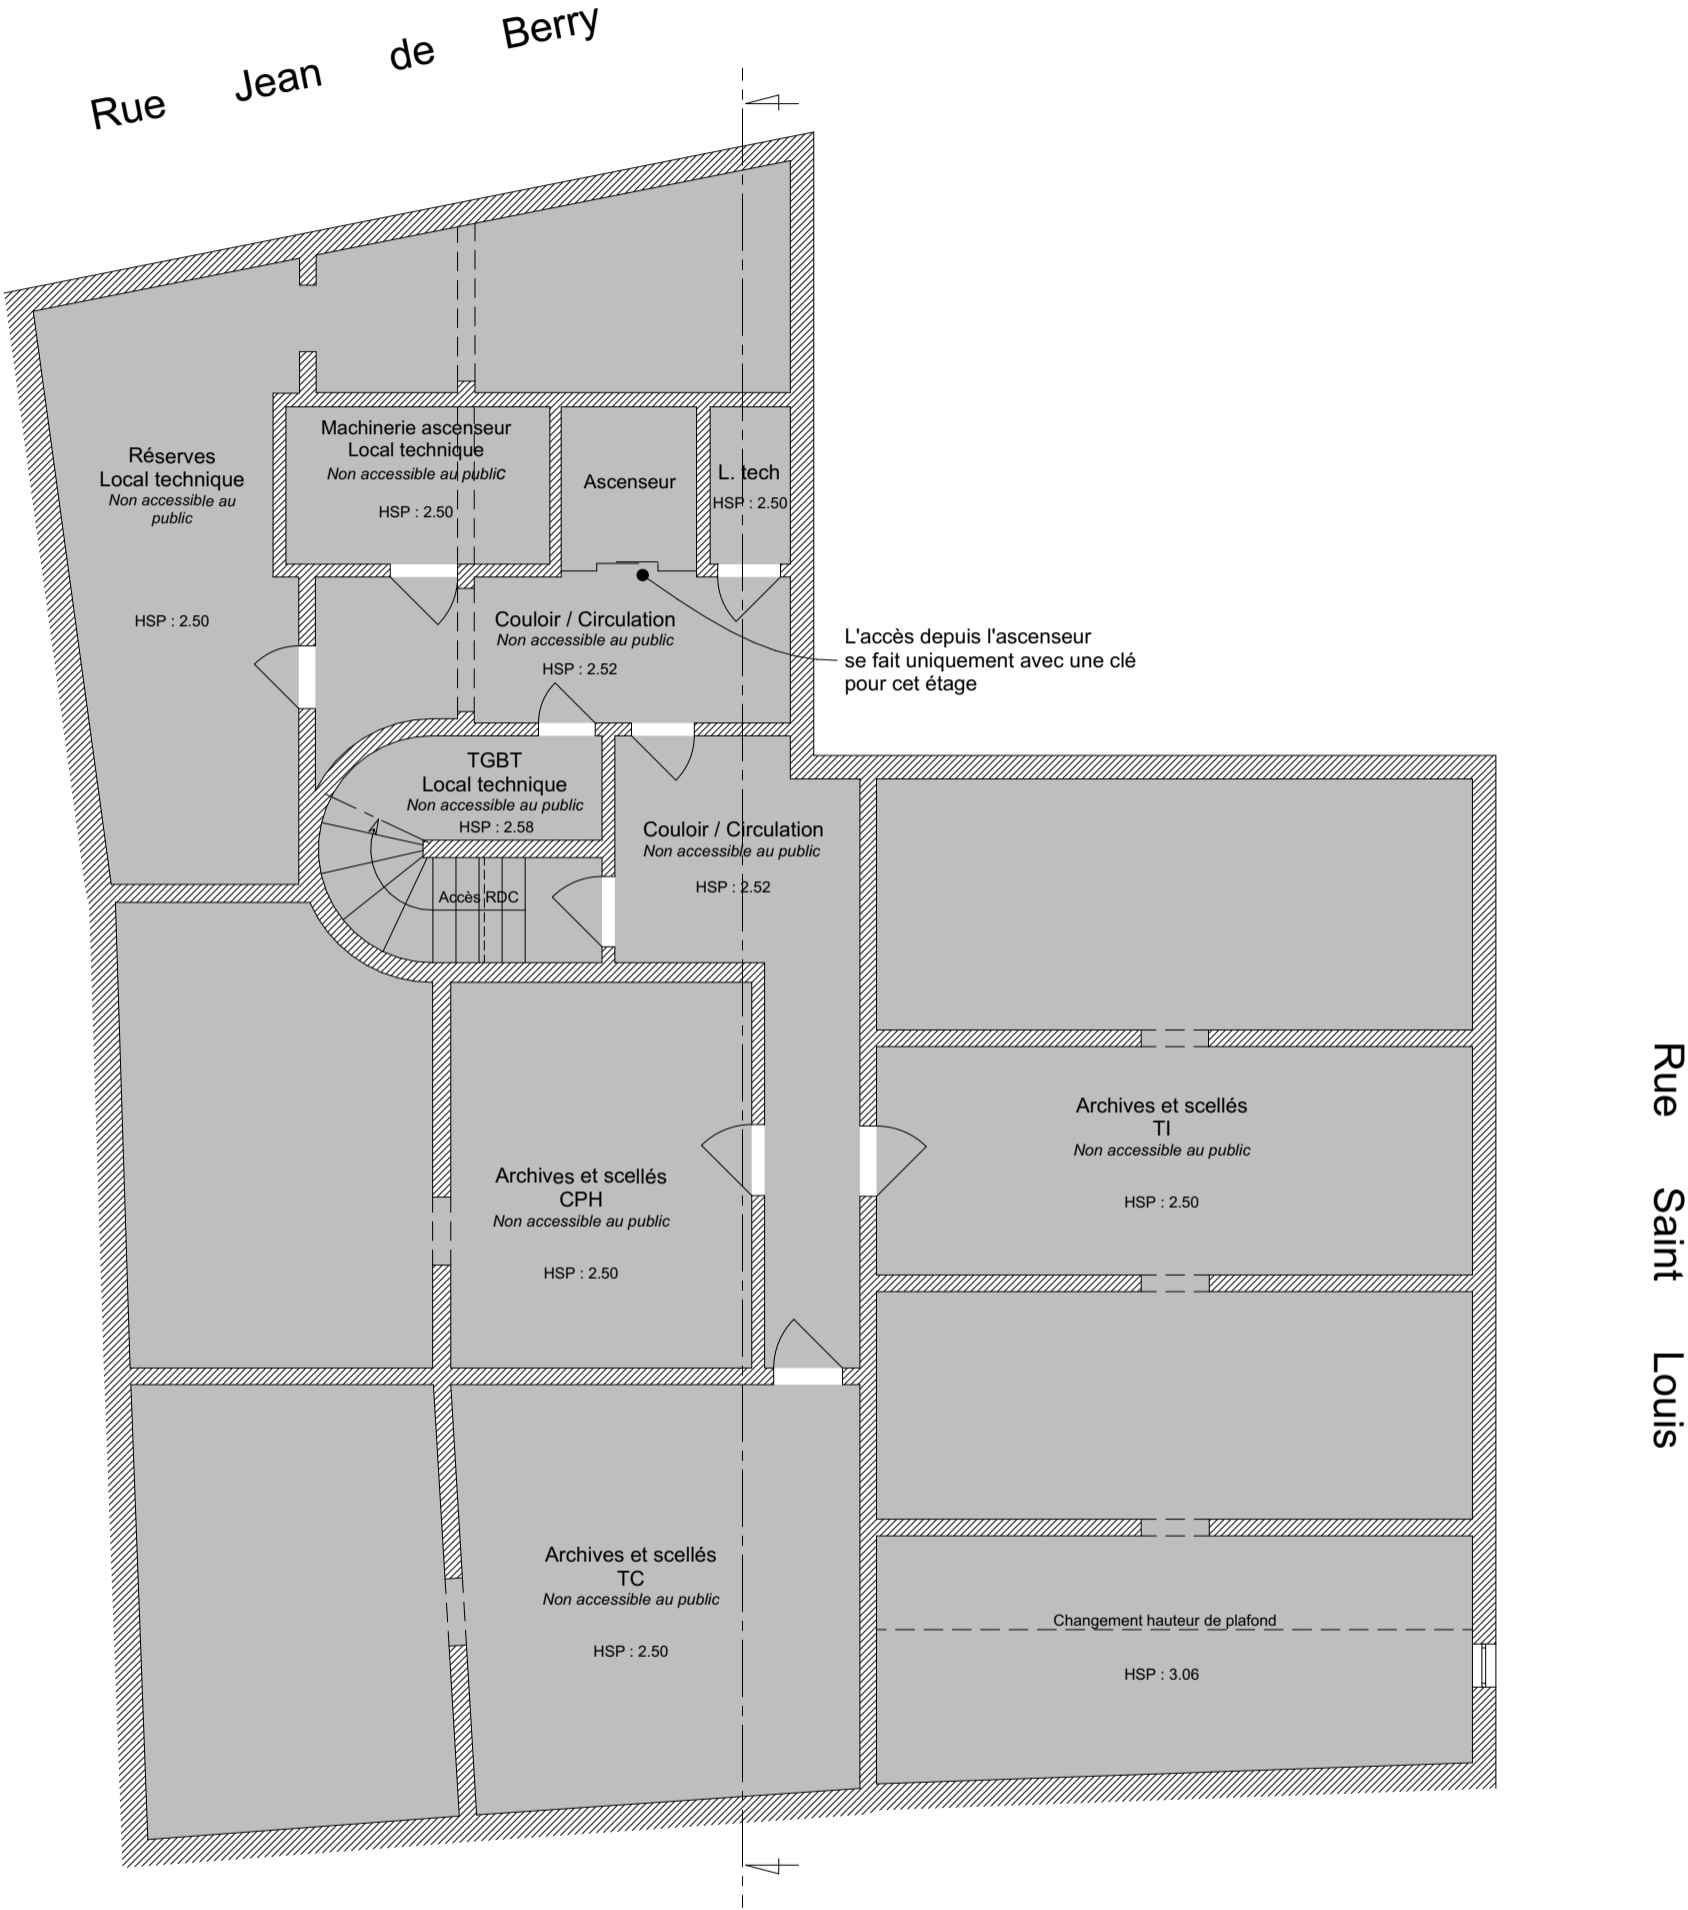


- Zones non accessibles au public
- Prestations existantes

Niveau Sous-sol :
347.68 = -2.87


Niveau non accessible au public.
Inchangé par les travaux.

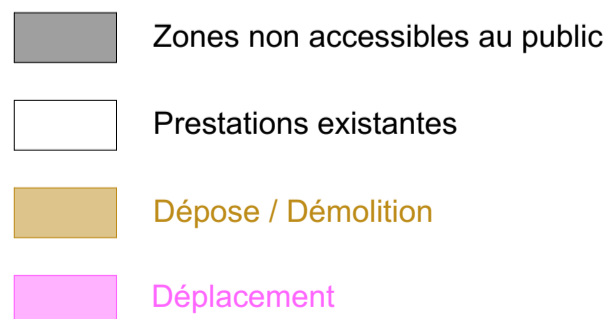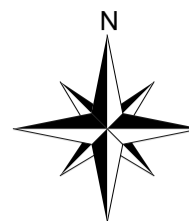


Niveau Rez de chaussée :
350.55 = ±0.00

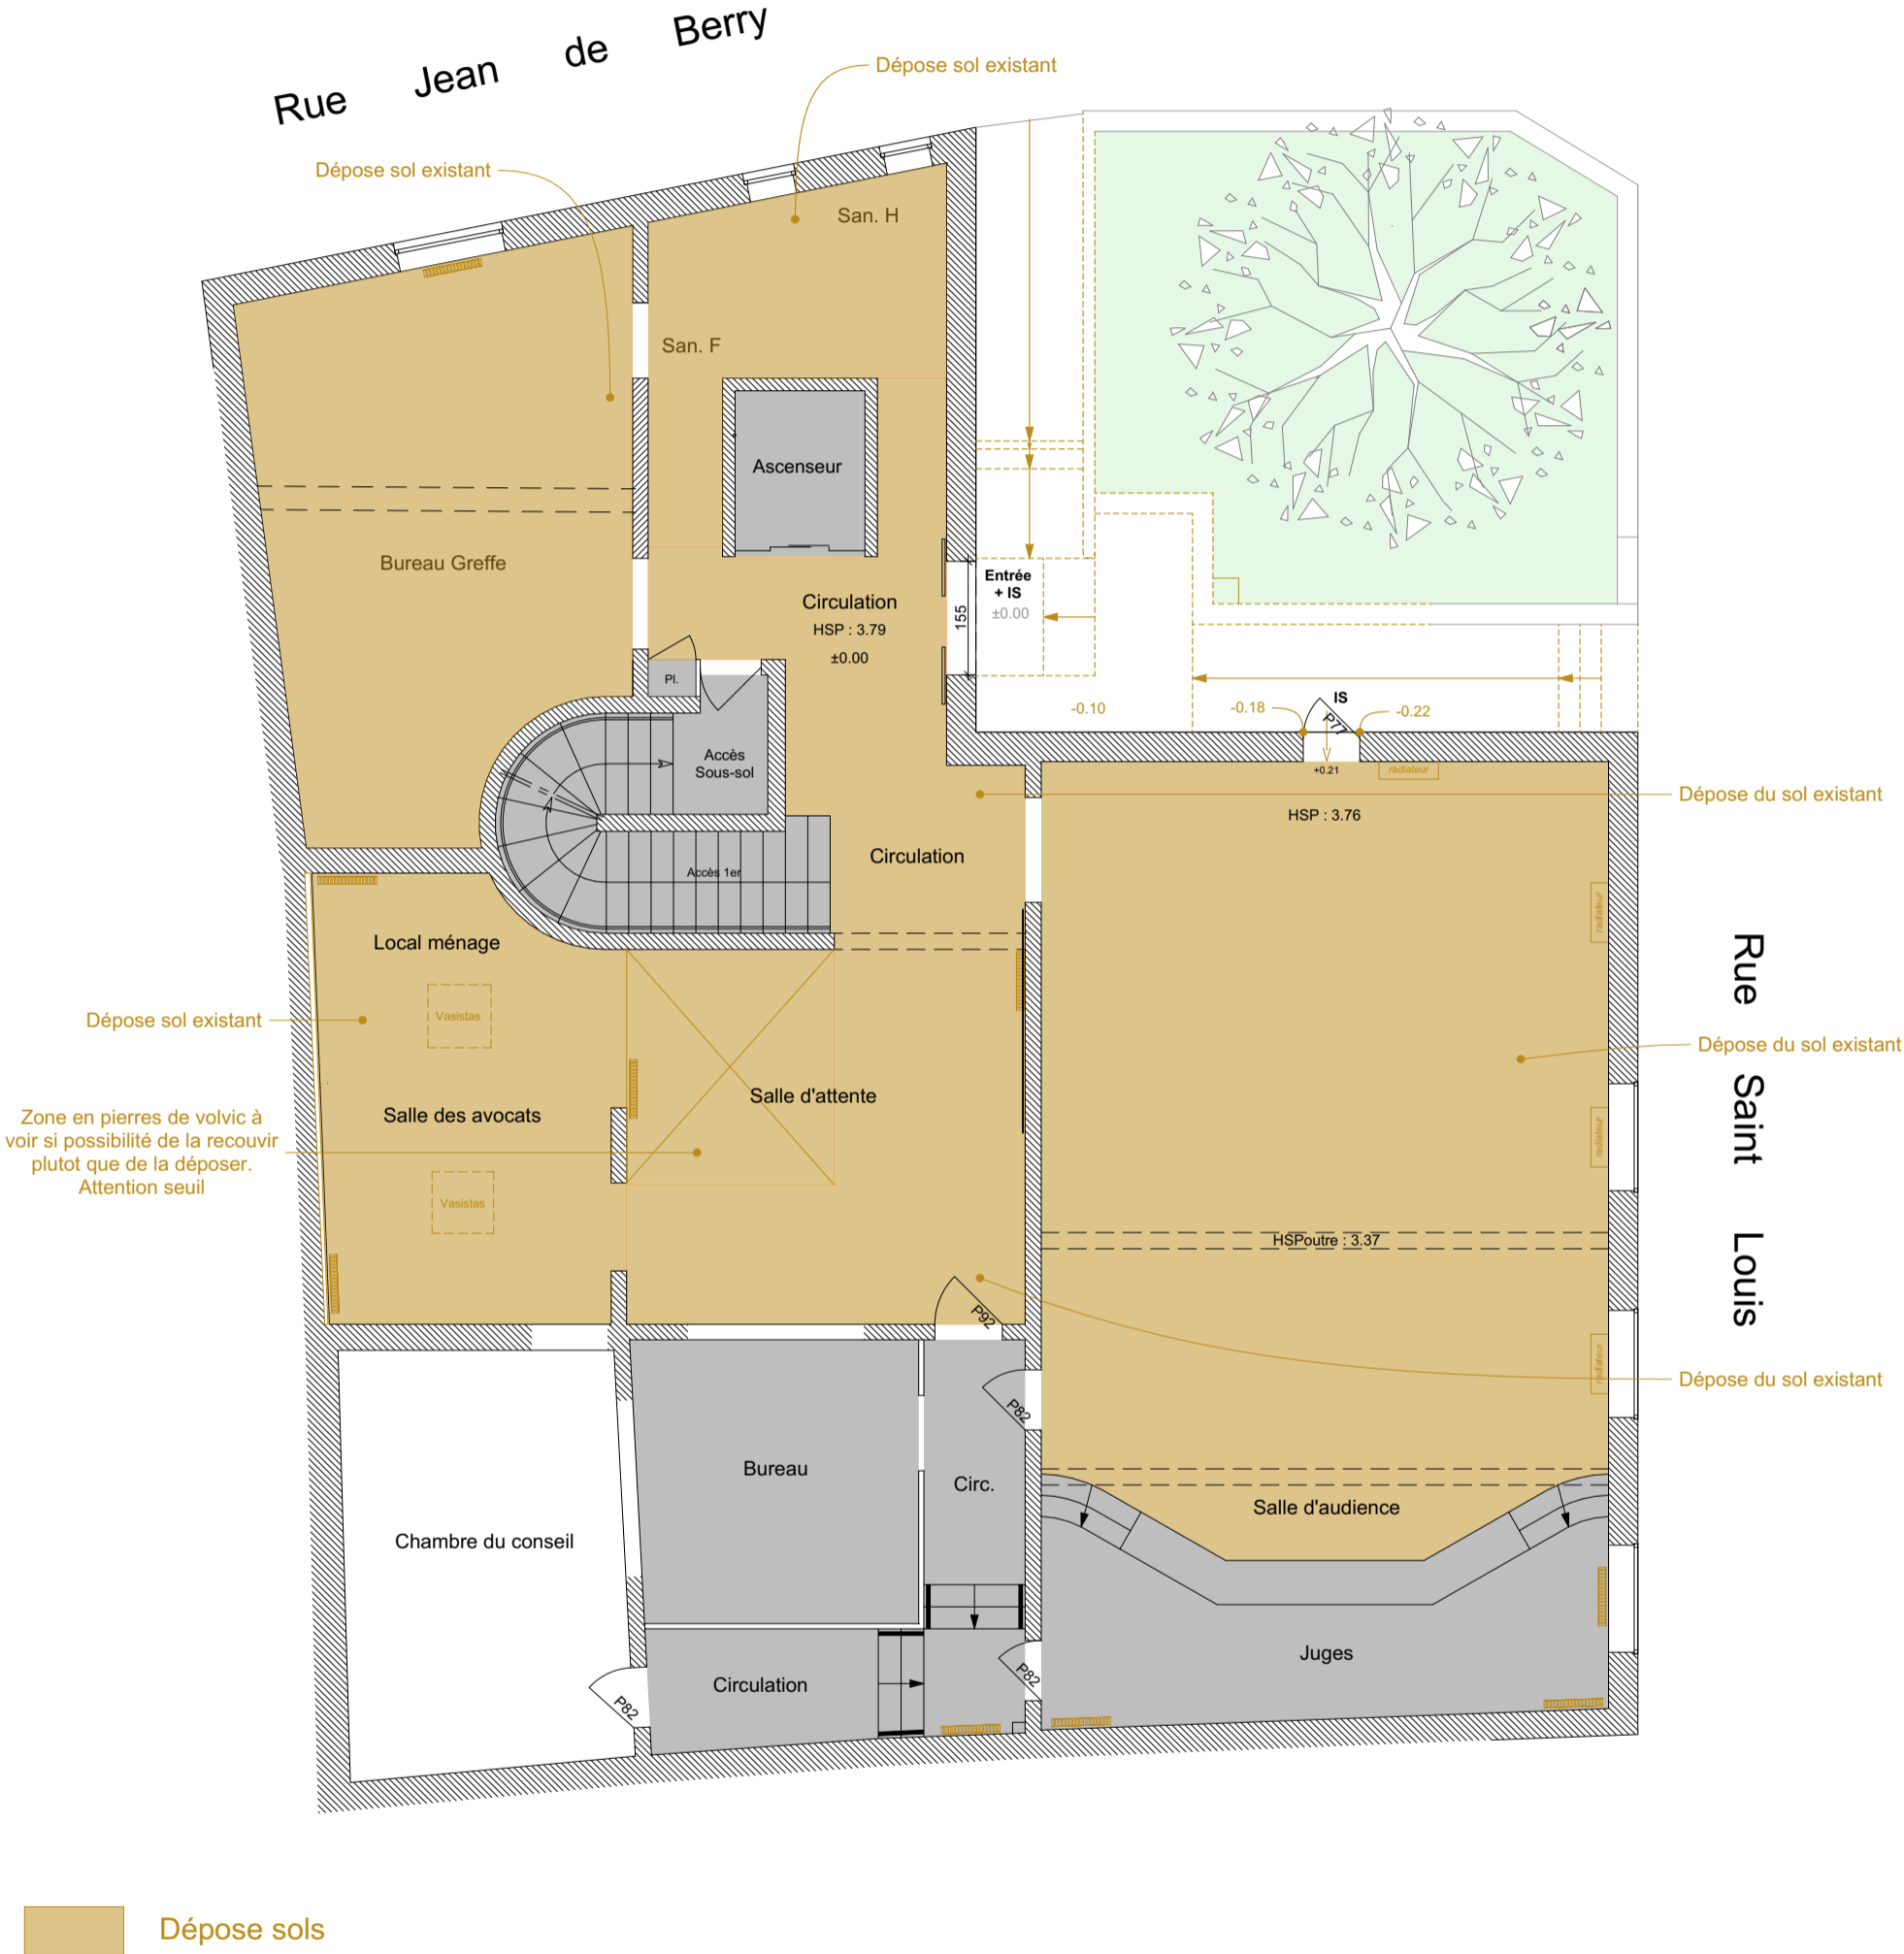

Niveau Rez de chaussée :
350.55 = ±0.00

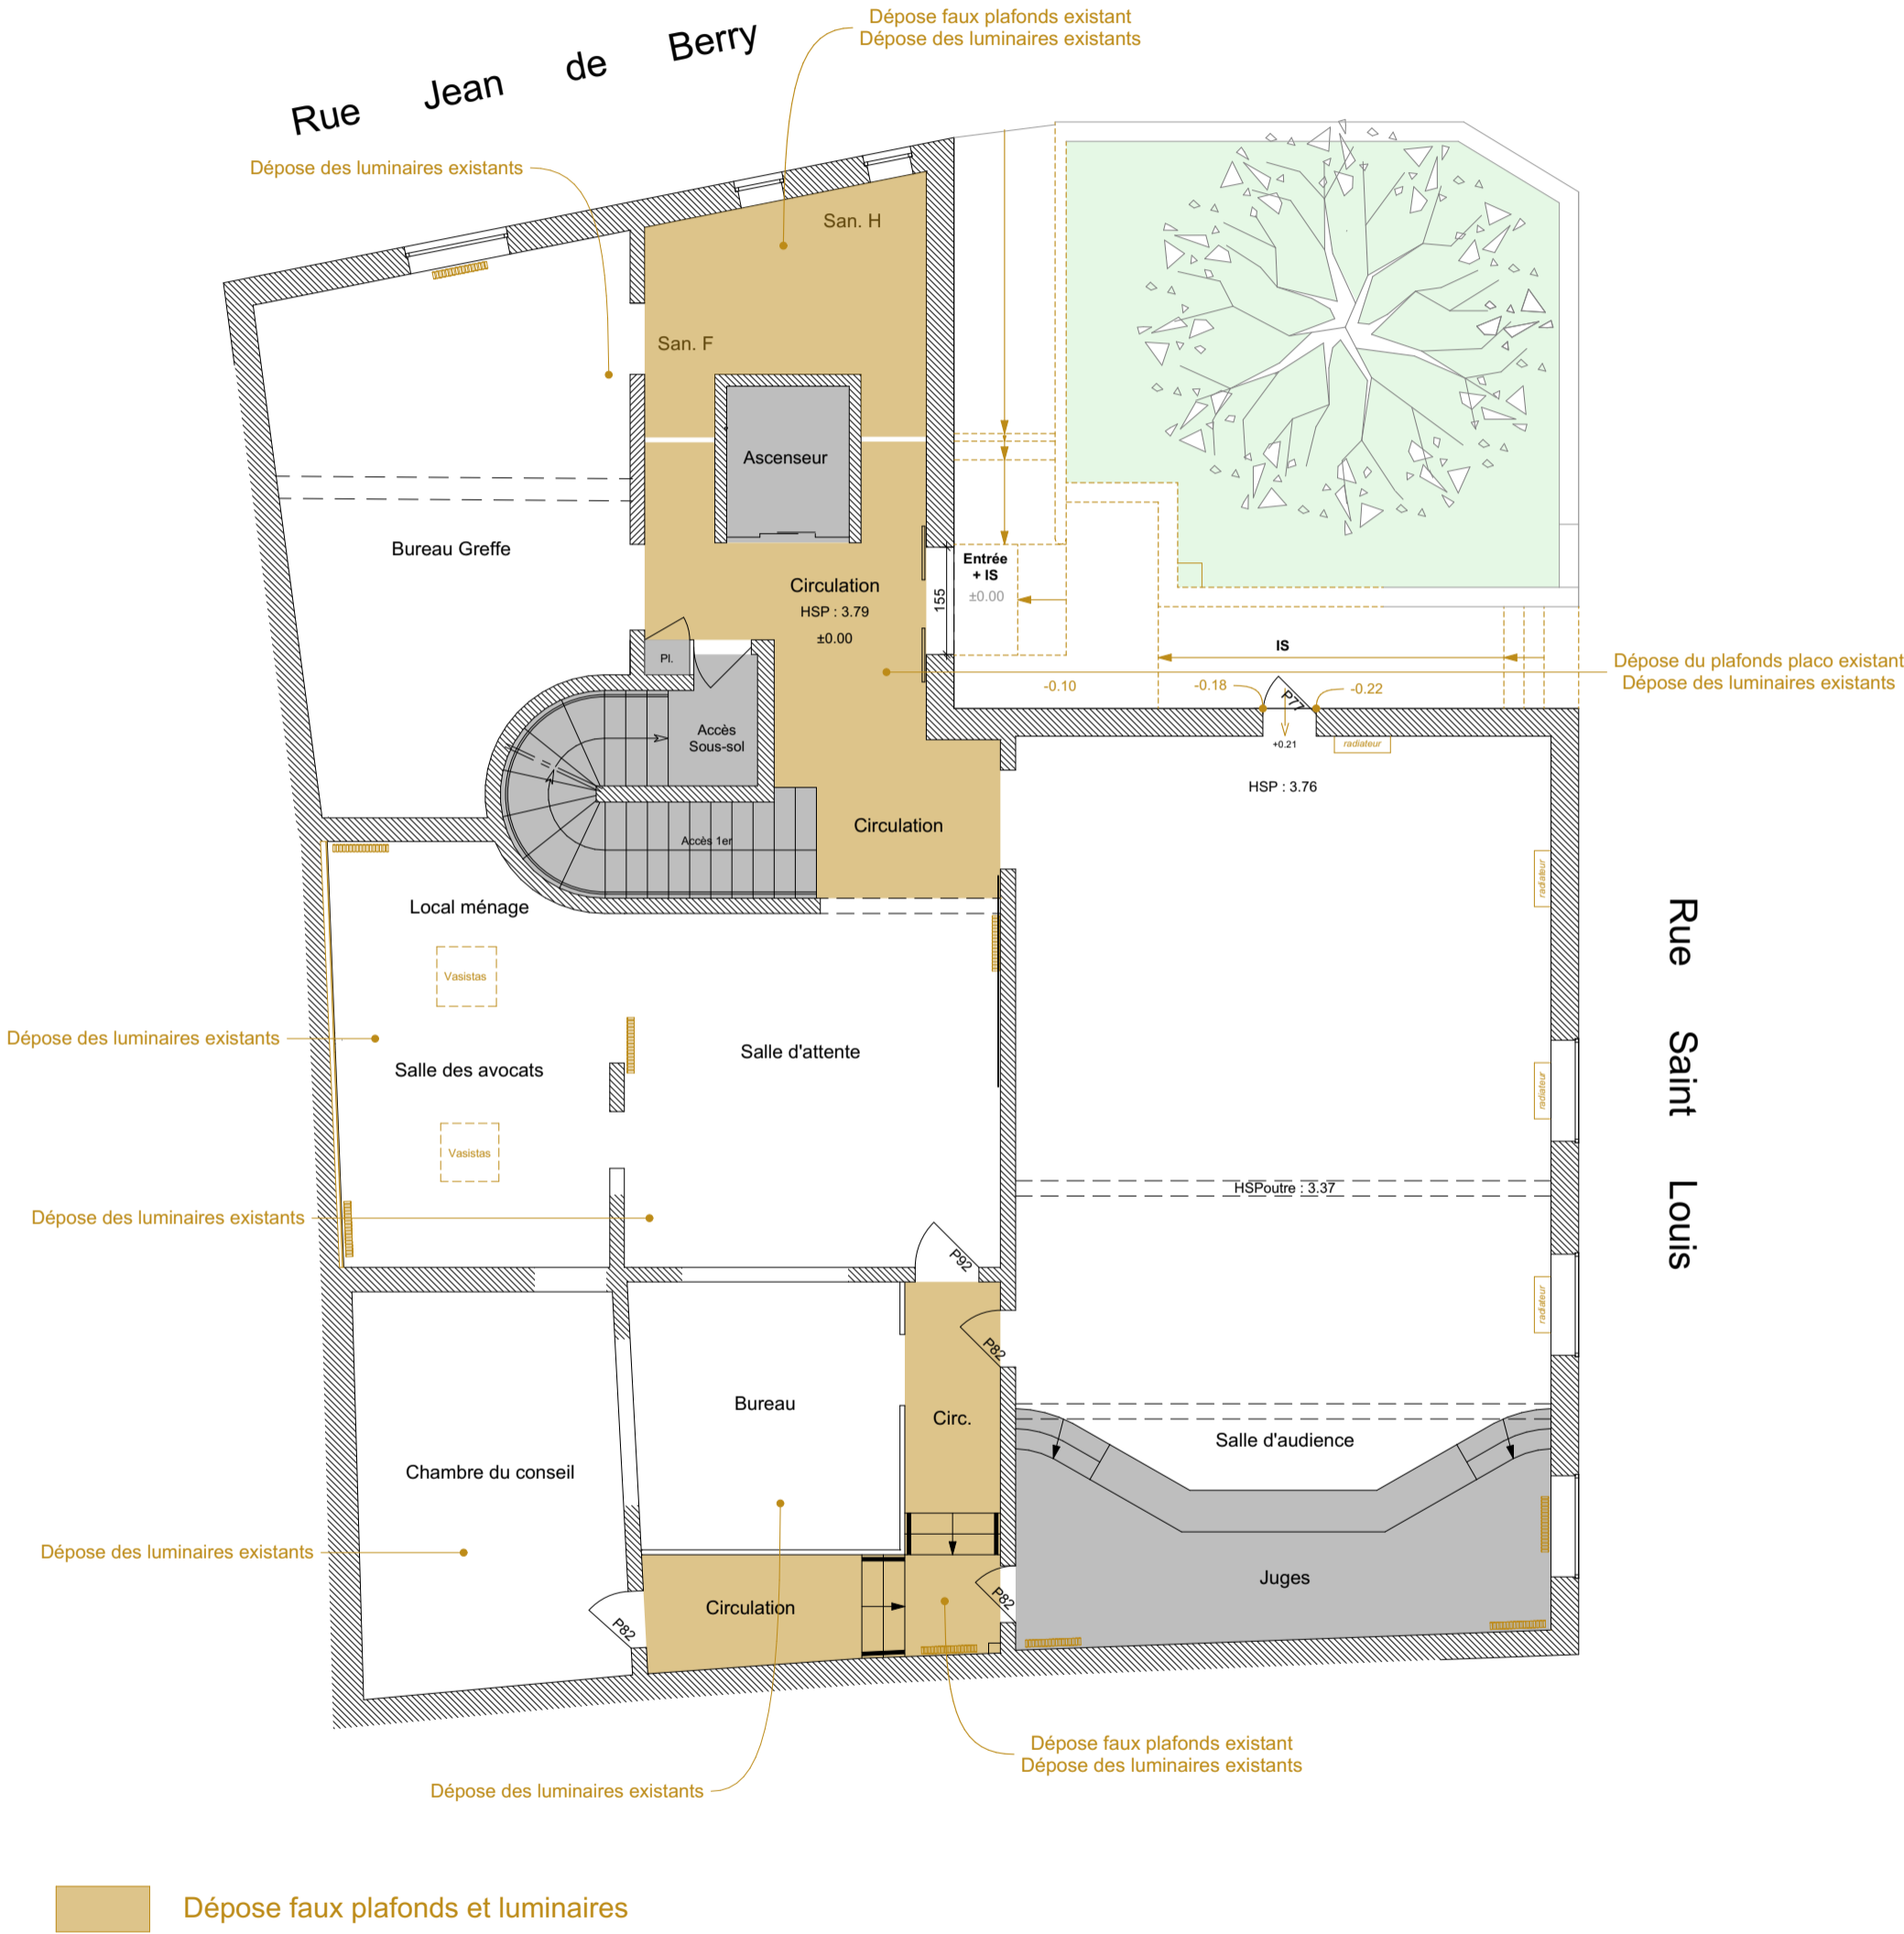


Niveau Rez de chaussée :
350.55 = ±0.00

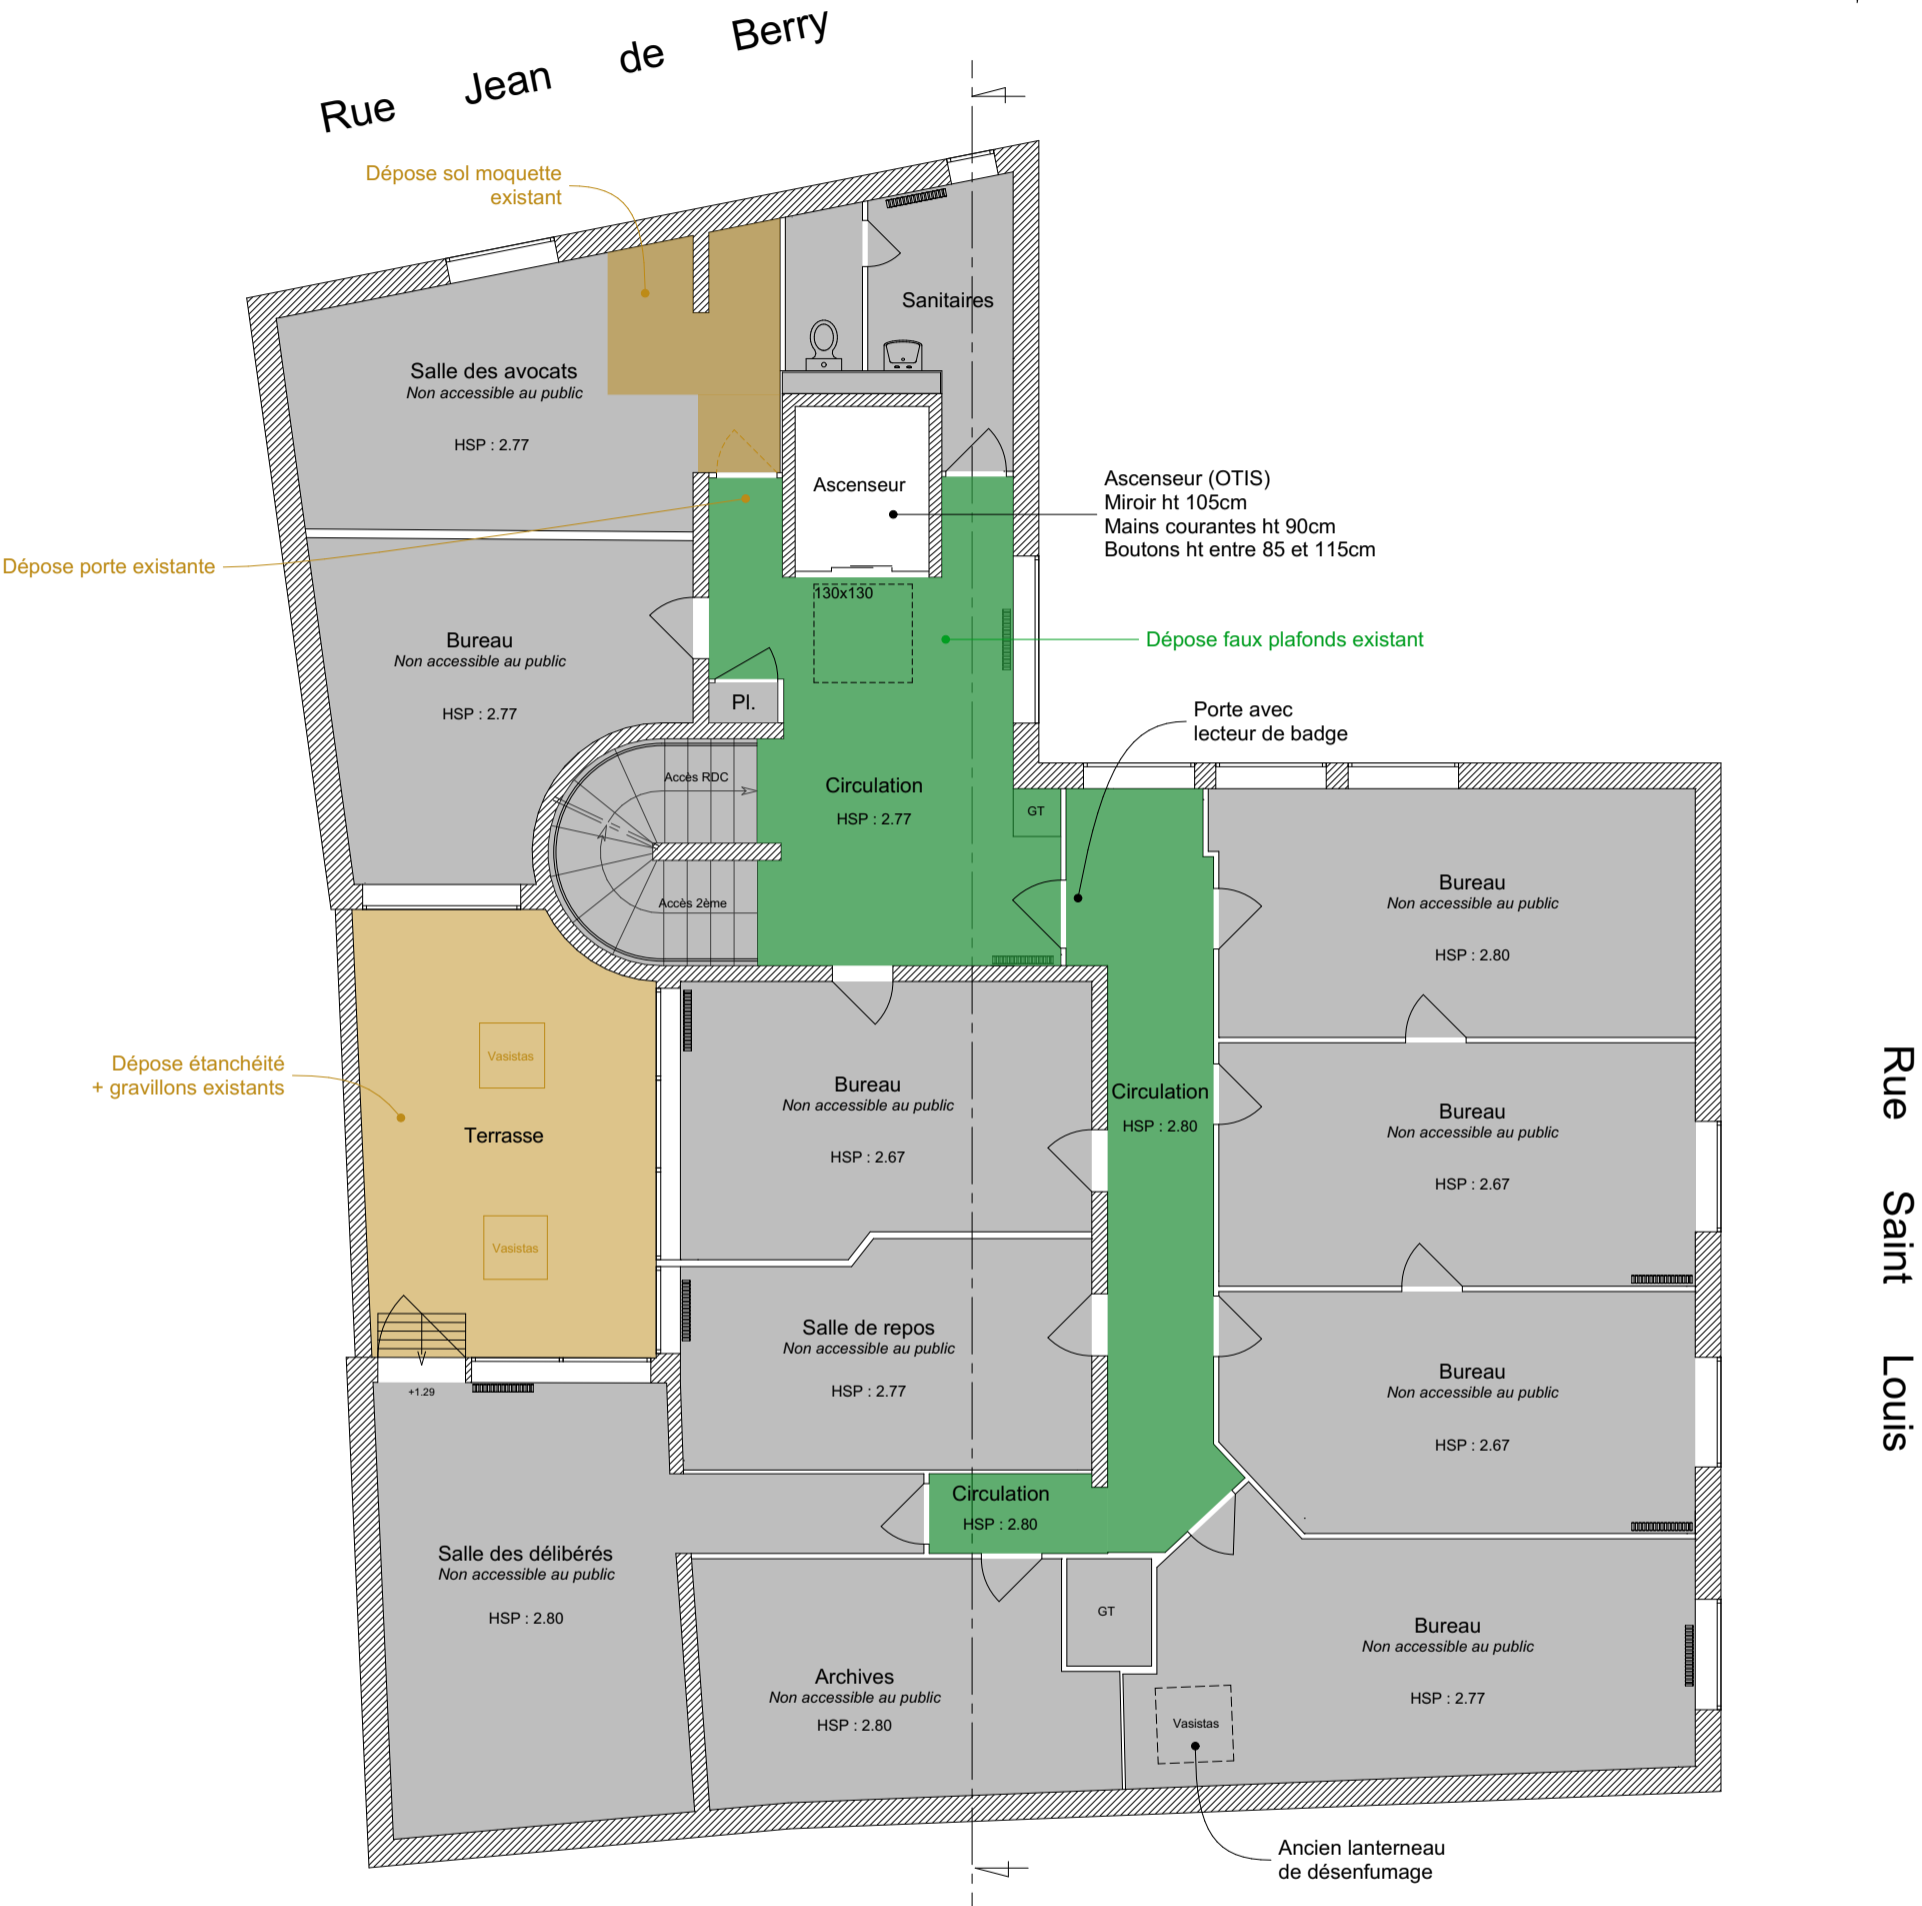

- Dépose / Démolition
- En option

Niveau 1er étage :
354.51 = +3.96


Après réorganisation des locaux,
Niveau non accessible au public.

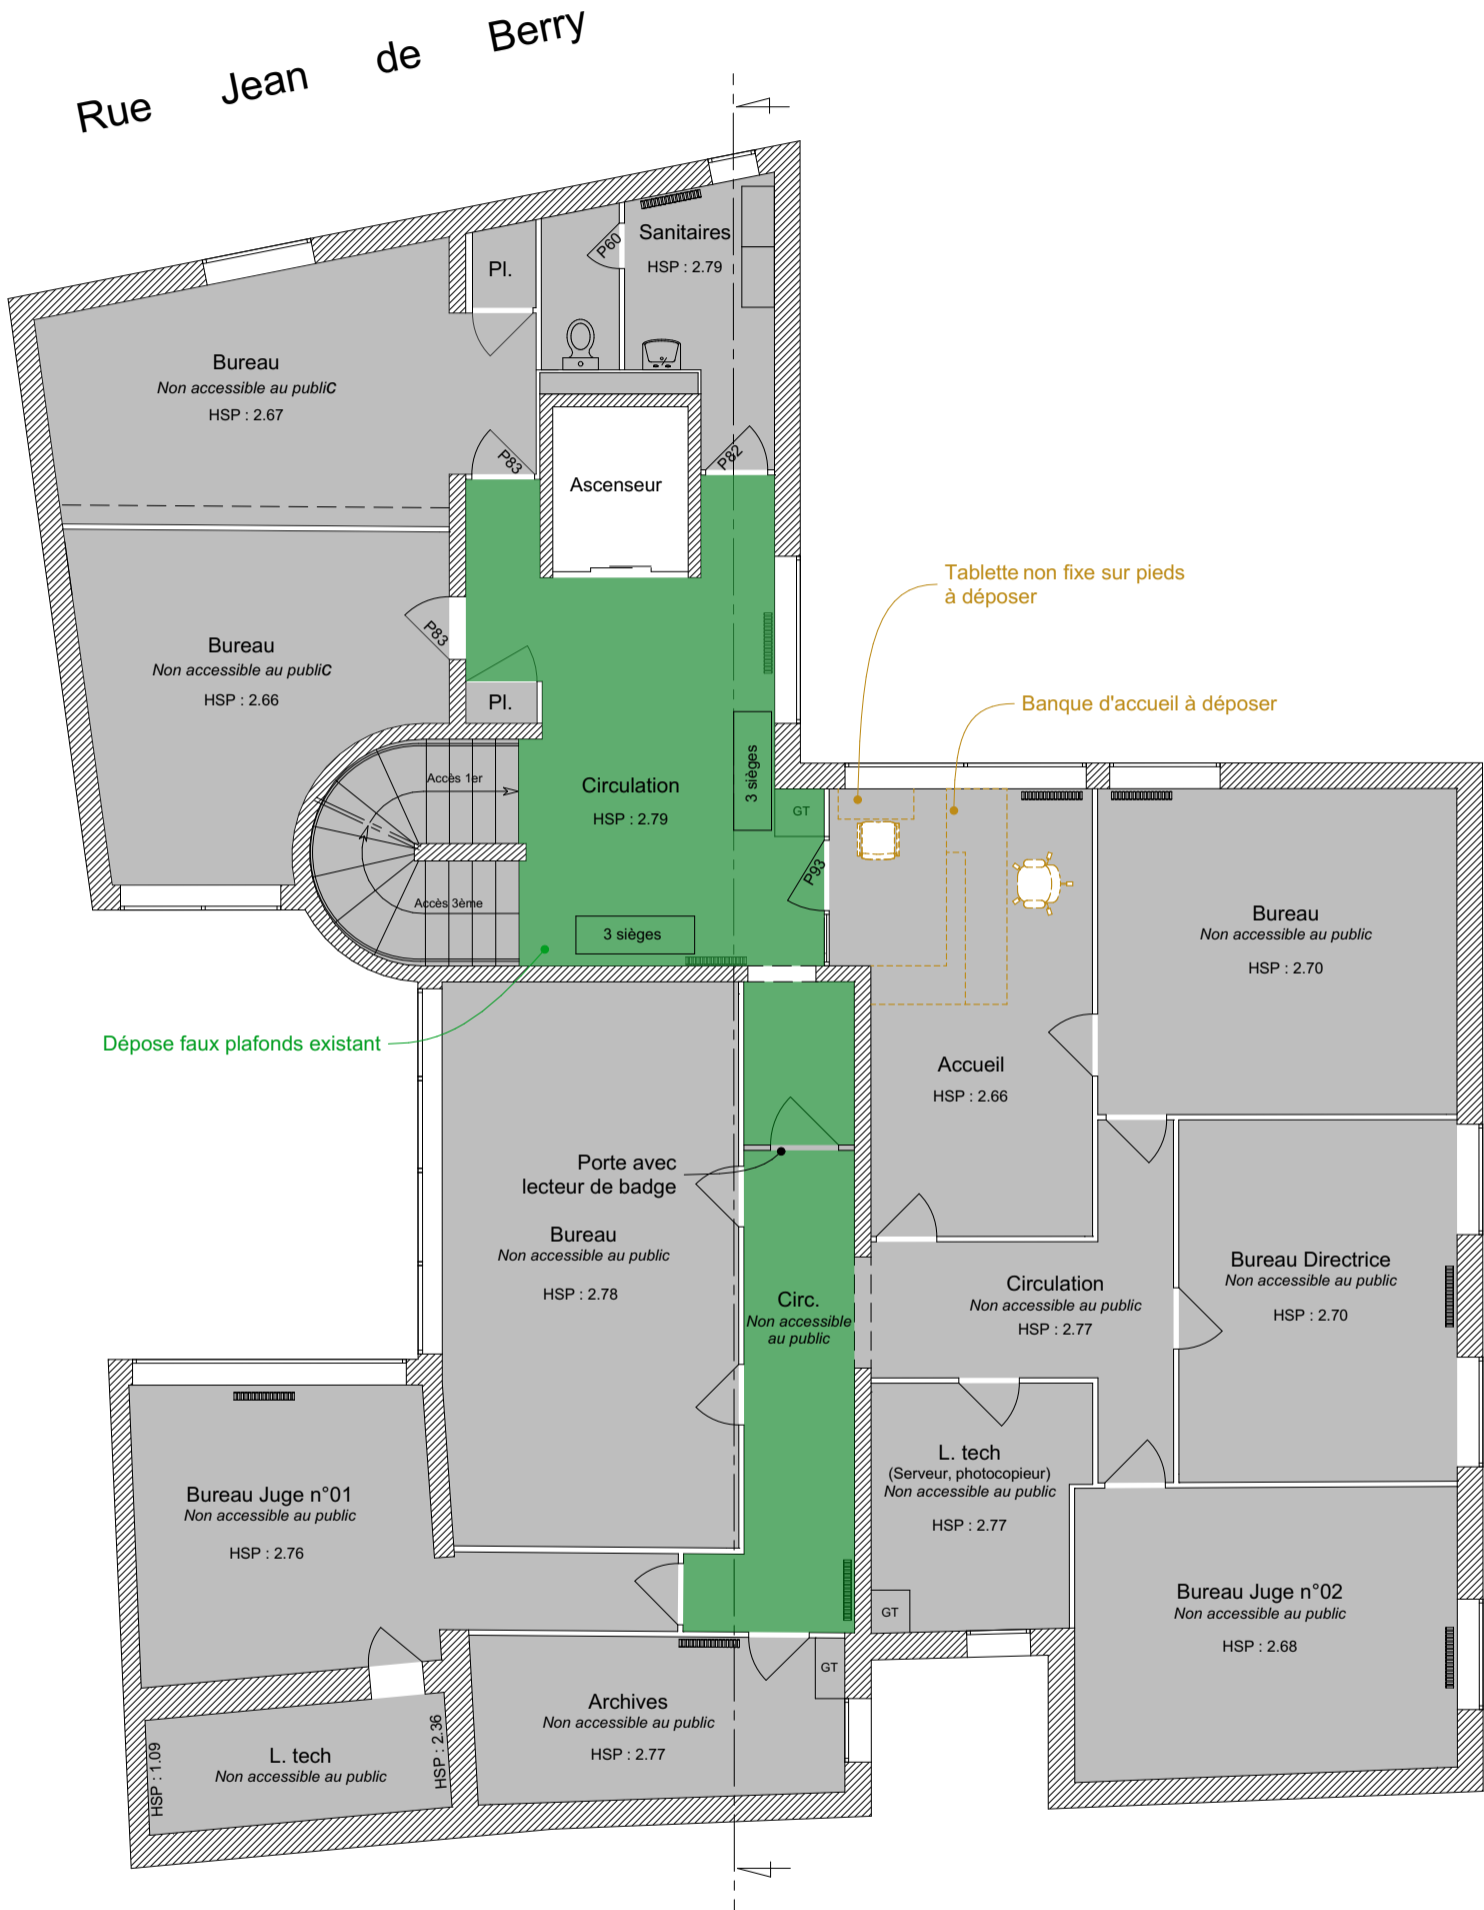

- Dépose / Démolition
- En option

Après réorganisation des locaux,
Niveau non accessible au public.

Niveau 2ème étage :
357.45 = +2.94

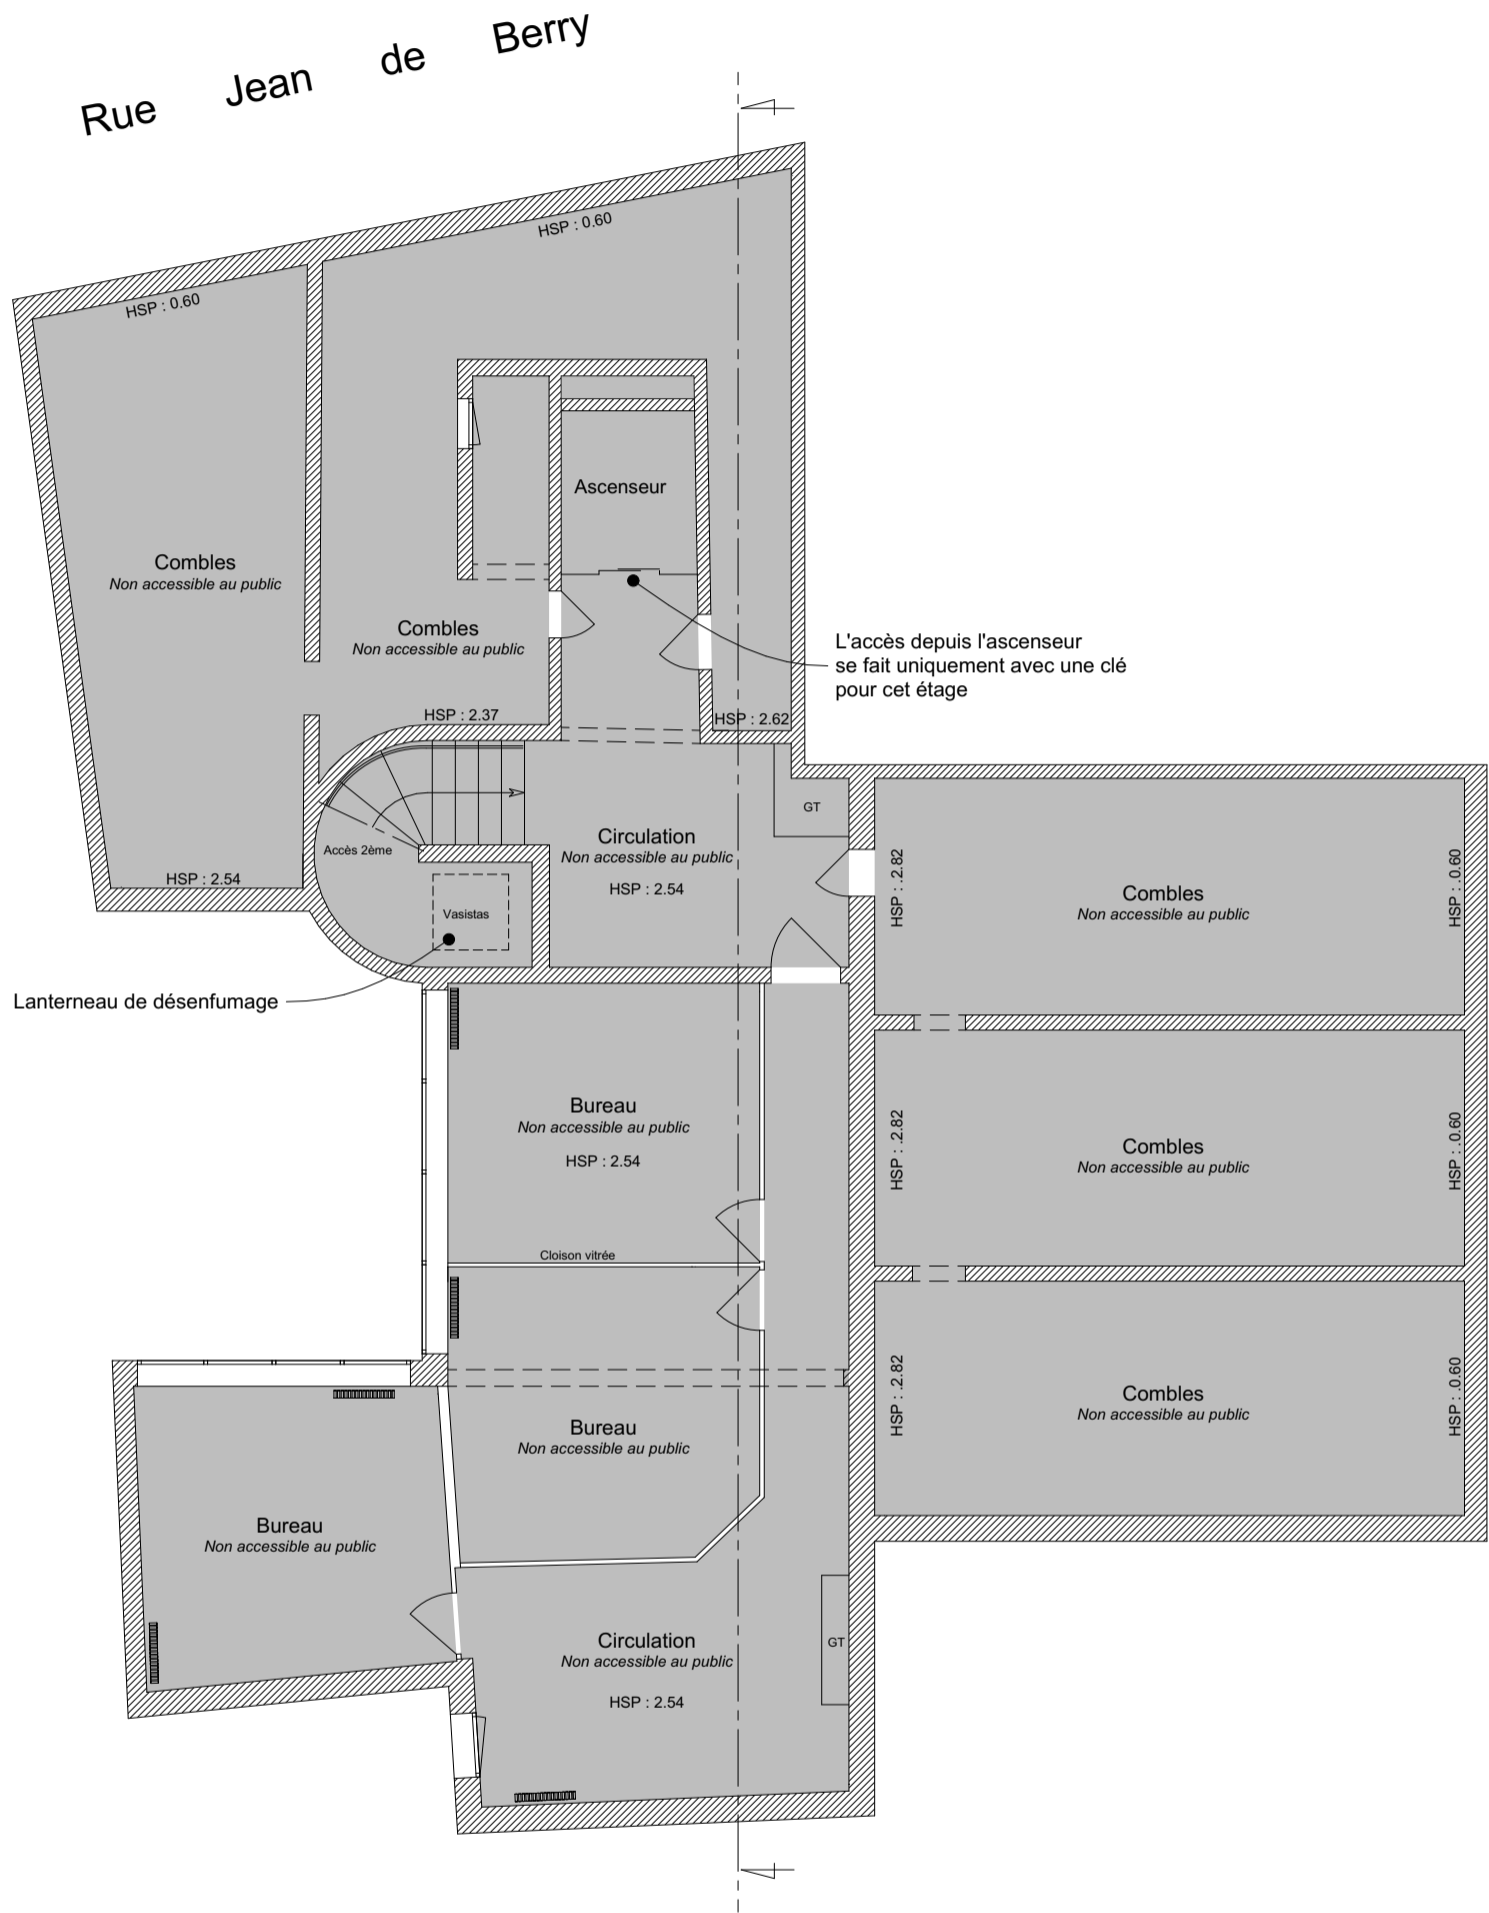

- Zones non accessibles au public
- Prestations existantes

Niveau 3ème étage :
360.40 = +2.95

Niveau non accessible au public.