

Maitrise d'Ouvrage

Secrétariat Général du Ministère de la Justice
DIR SG Centre-Est
Département Immobilier de Lyon
20, Boulevard Eugène Deruelle
69 432 LYON Cedex 03



Mise en accessibilité pour les personnes
handicapées et mise aux
normes électriques

Cour d'appel de RIOM
Tribunal de Proximité de Riom
01, Rue Jean de Berry
63 200 RIOM

- ETAT DES LIEUX -

ARCHITECTE :




10 rue Beau de Rochas - 63110 BEAUMONT
Tél : 06.40.48.73.37 - Mail : contact@archidistec.com
www.archidistec.com

N° Affaire: 22-36V Date: 22.07.2024

Pièces graphiques


EDL

Date	Modifications	Indice

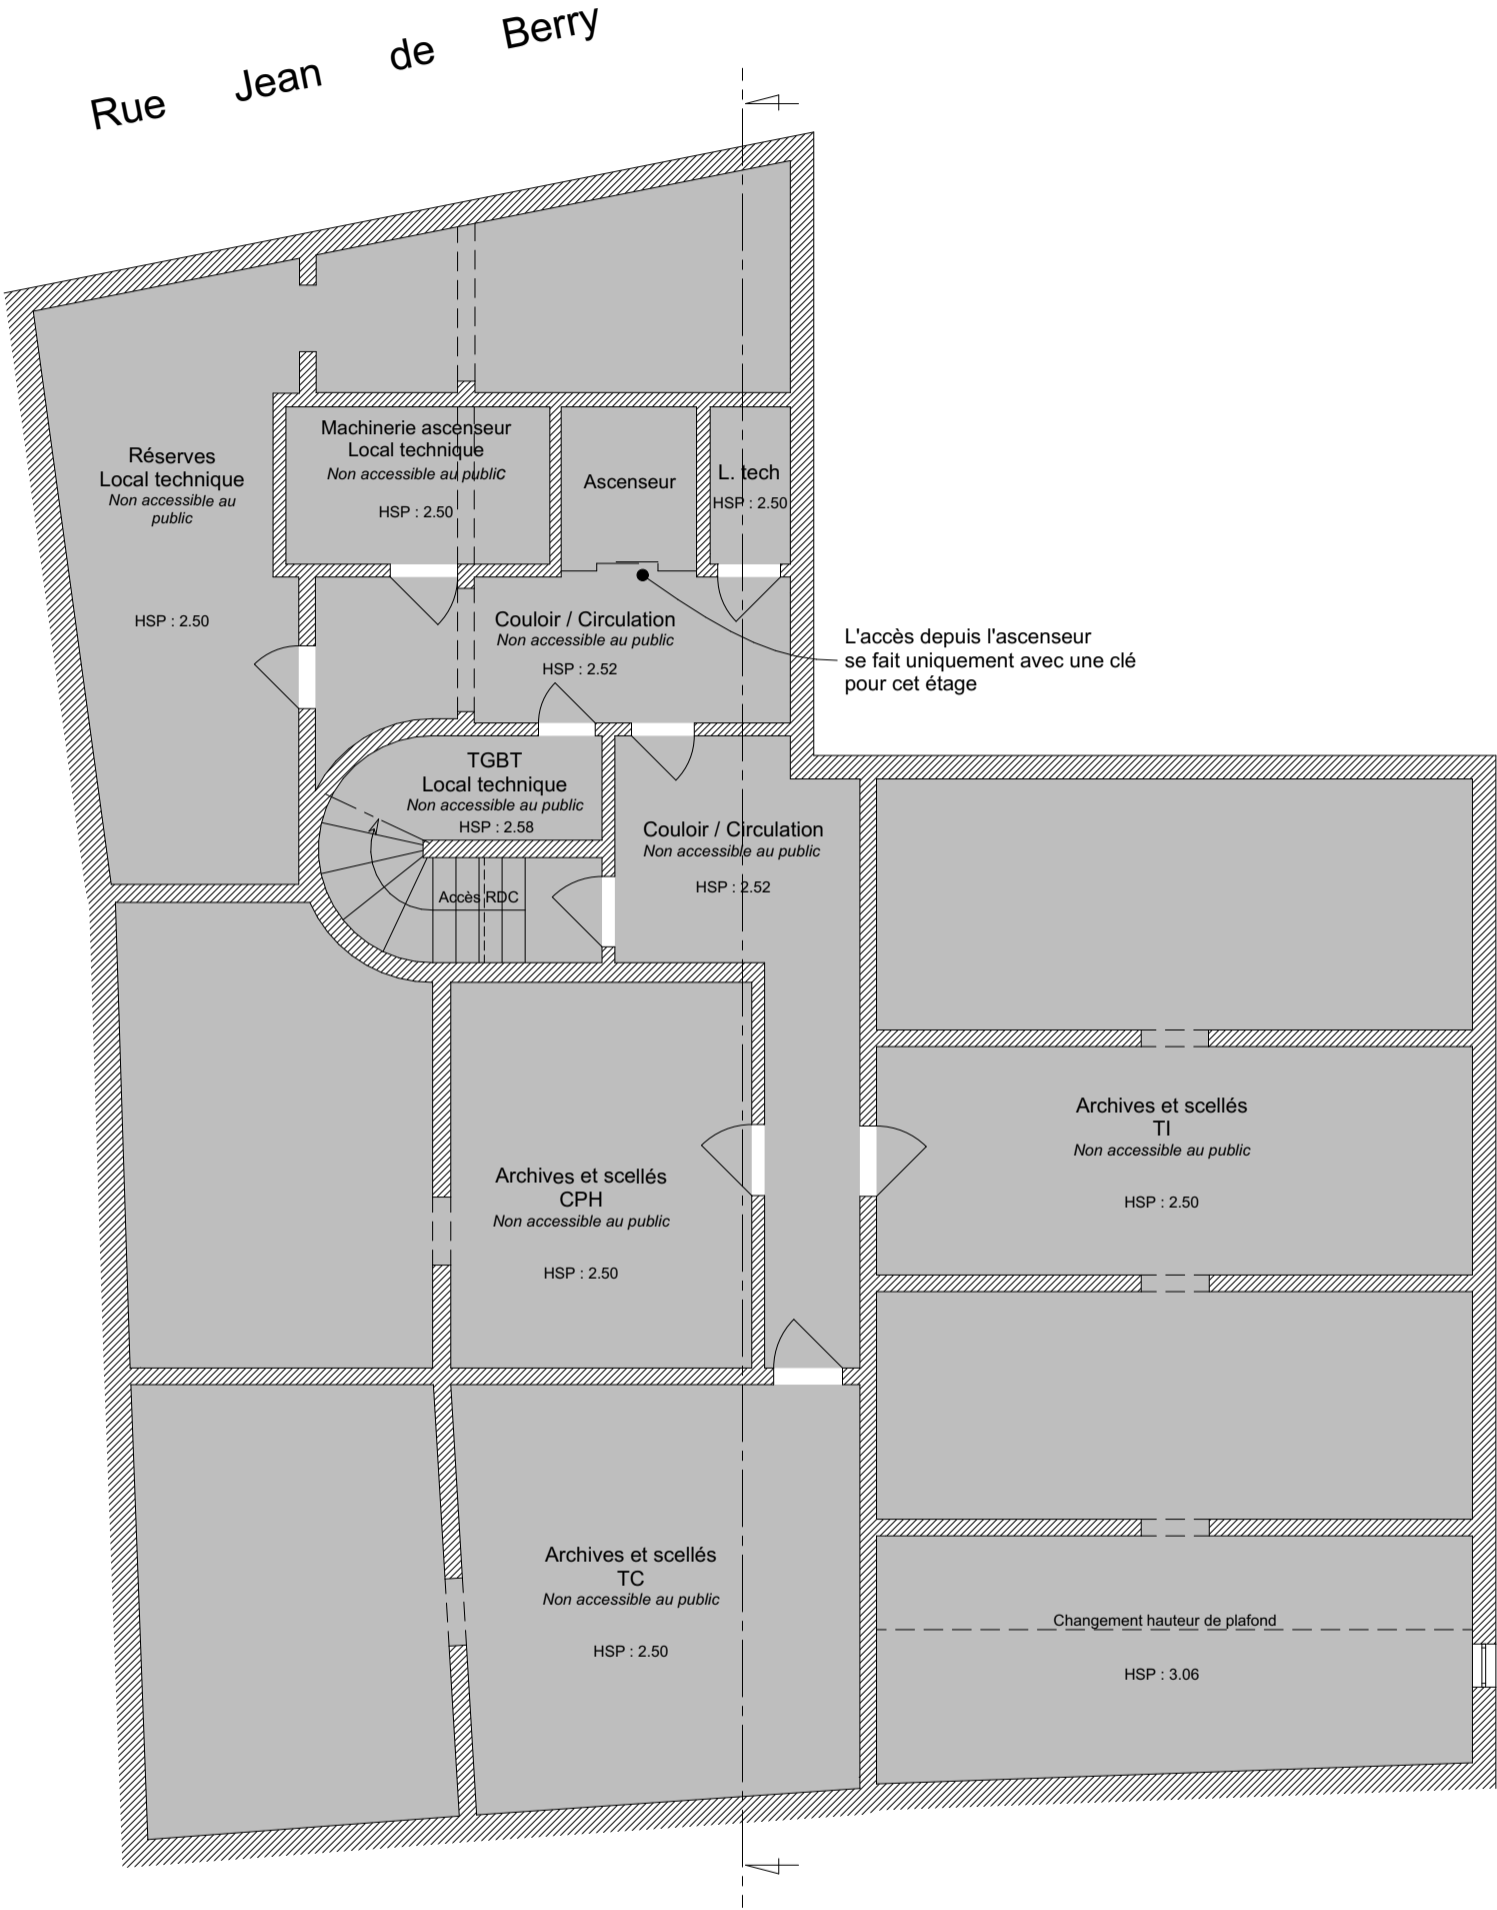

- Zones non accessibles au public
- Prestations existantes

Niveau Sous-sol :
347.68 = -2.87

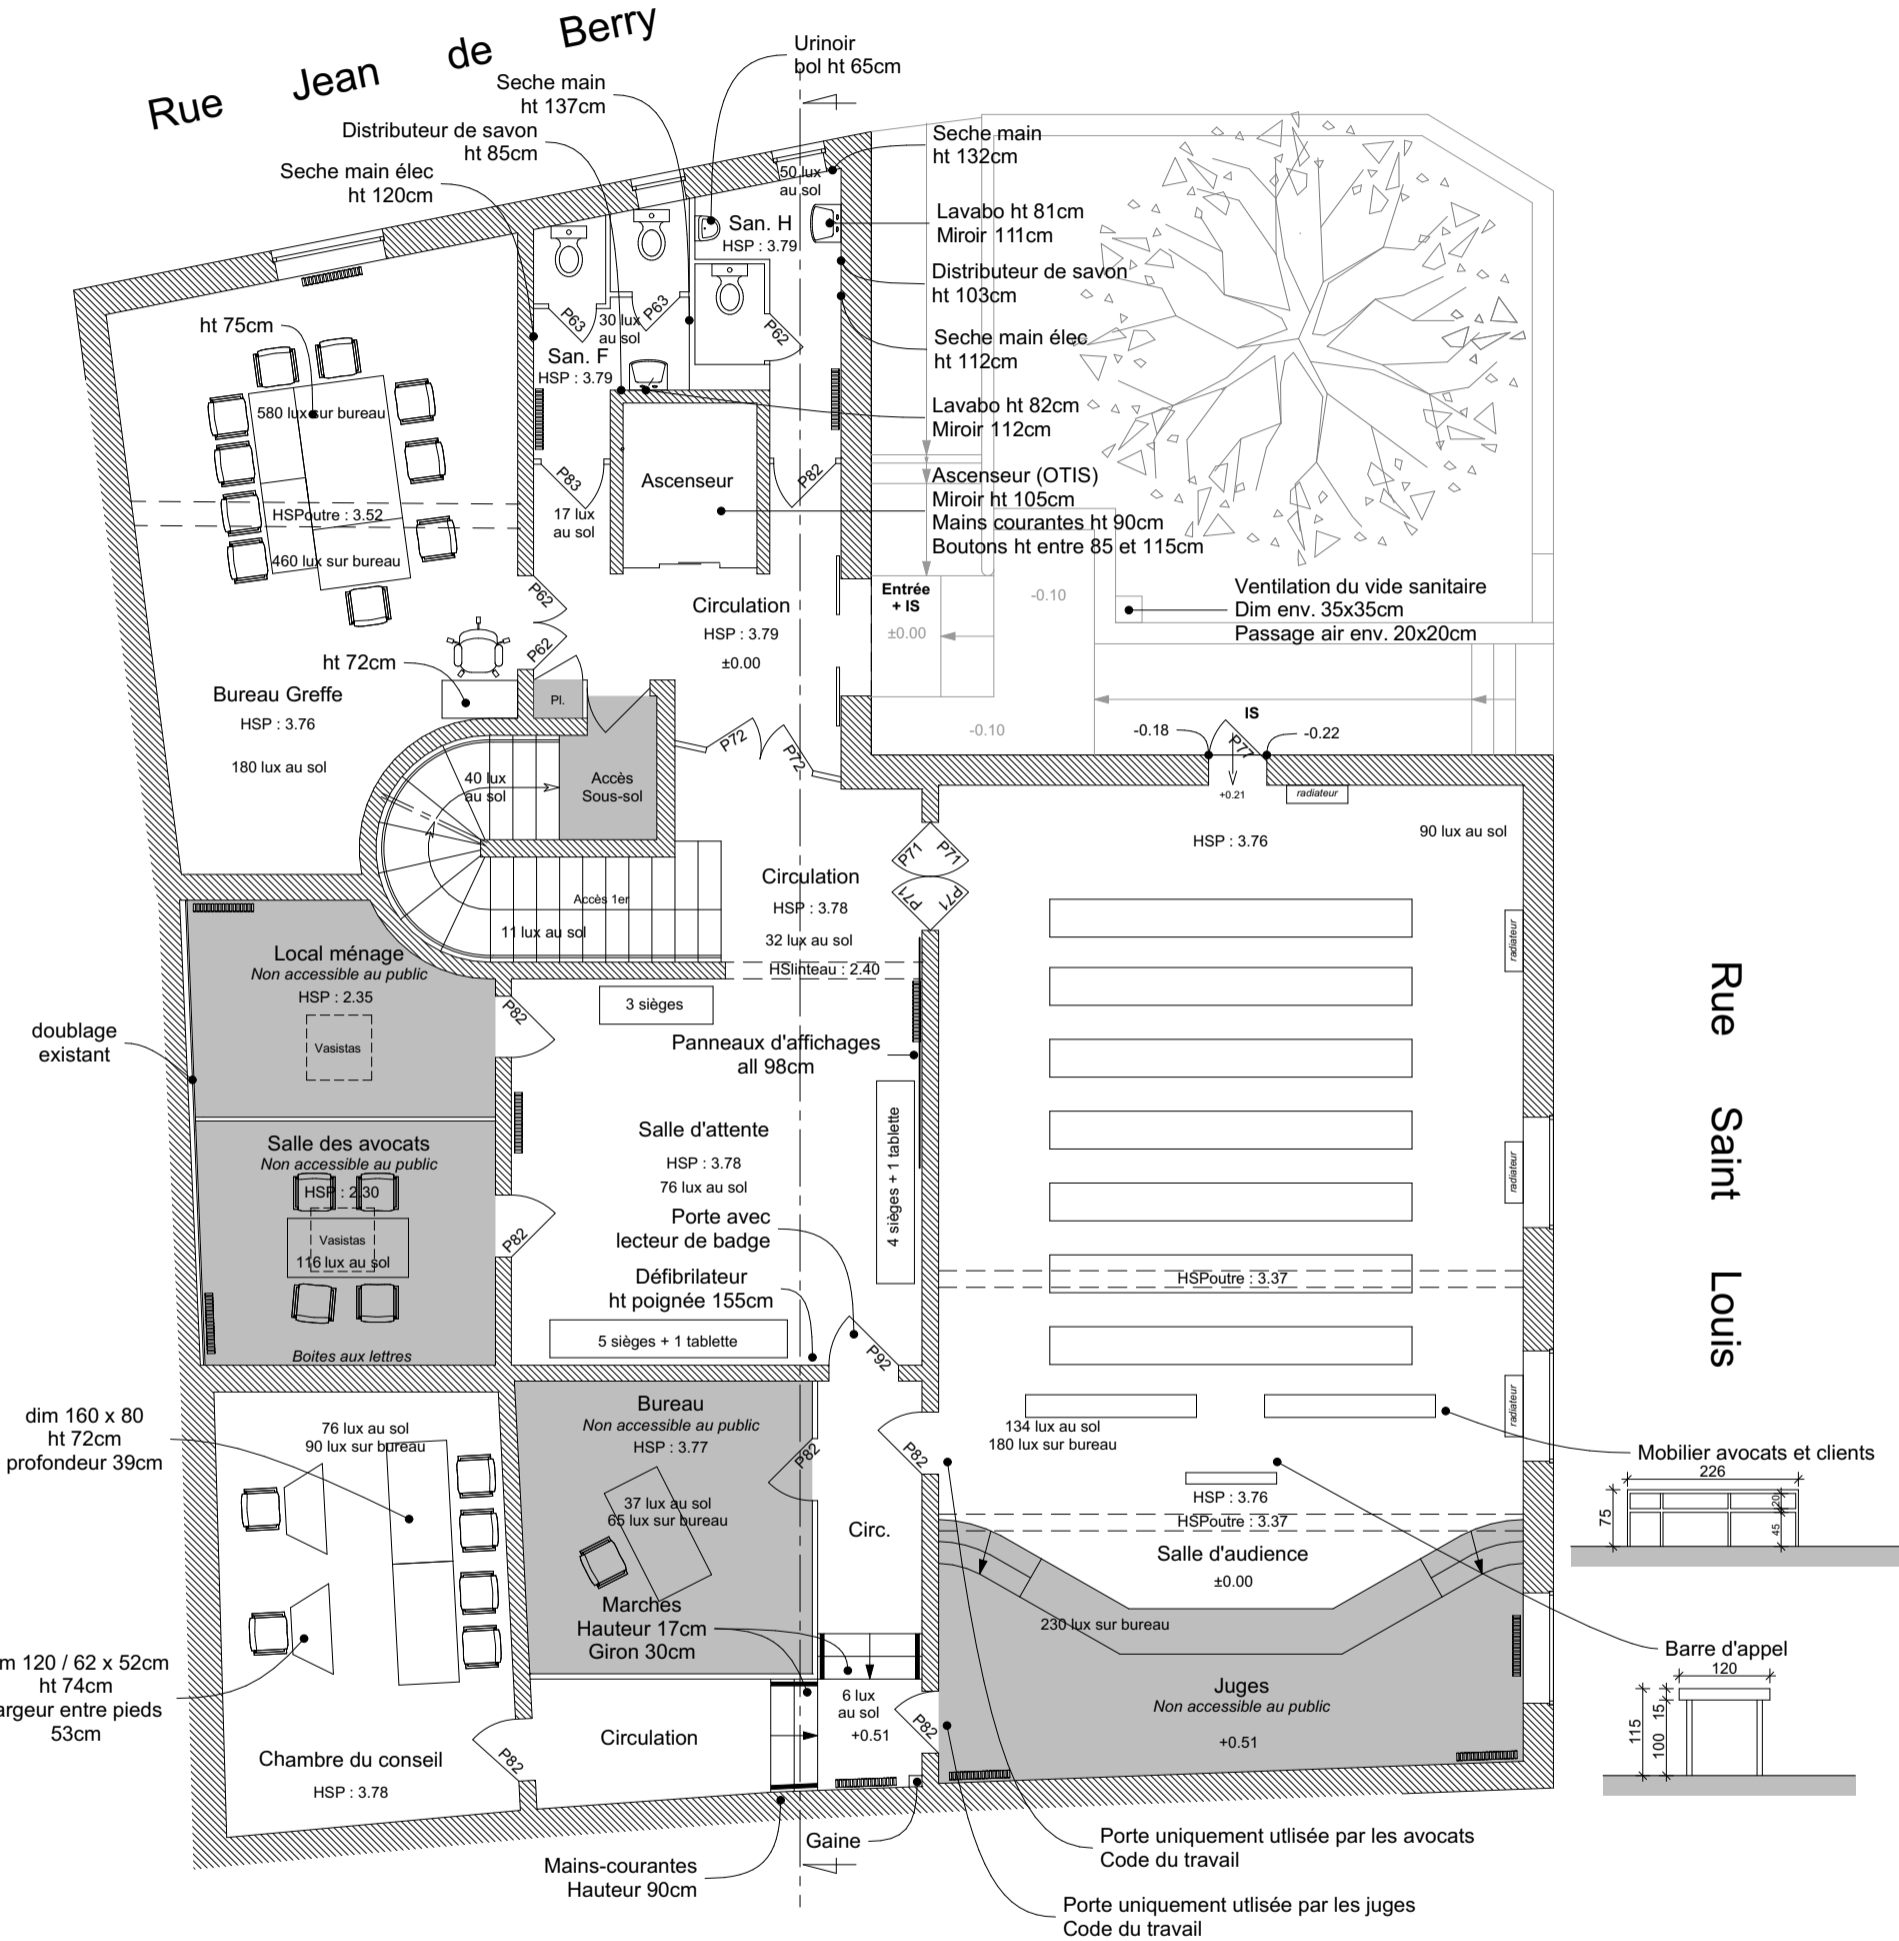

Zones non accessibles au public


Prestations existantes

Niveau Rez de chaussée :
350.55 = ±0.00



- Zones non accessibles au public
- Prestations existantes


Niveau 1er étage :
354.51 = +3.96

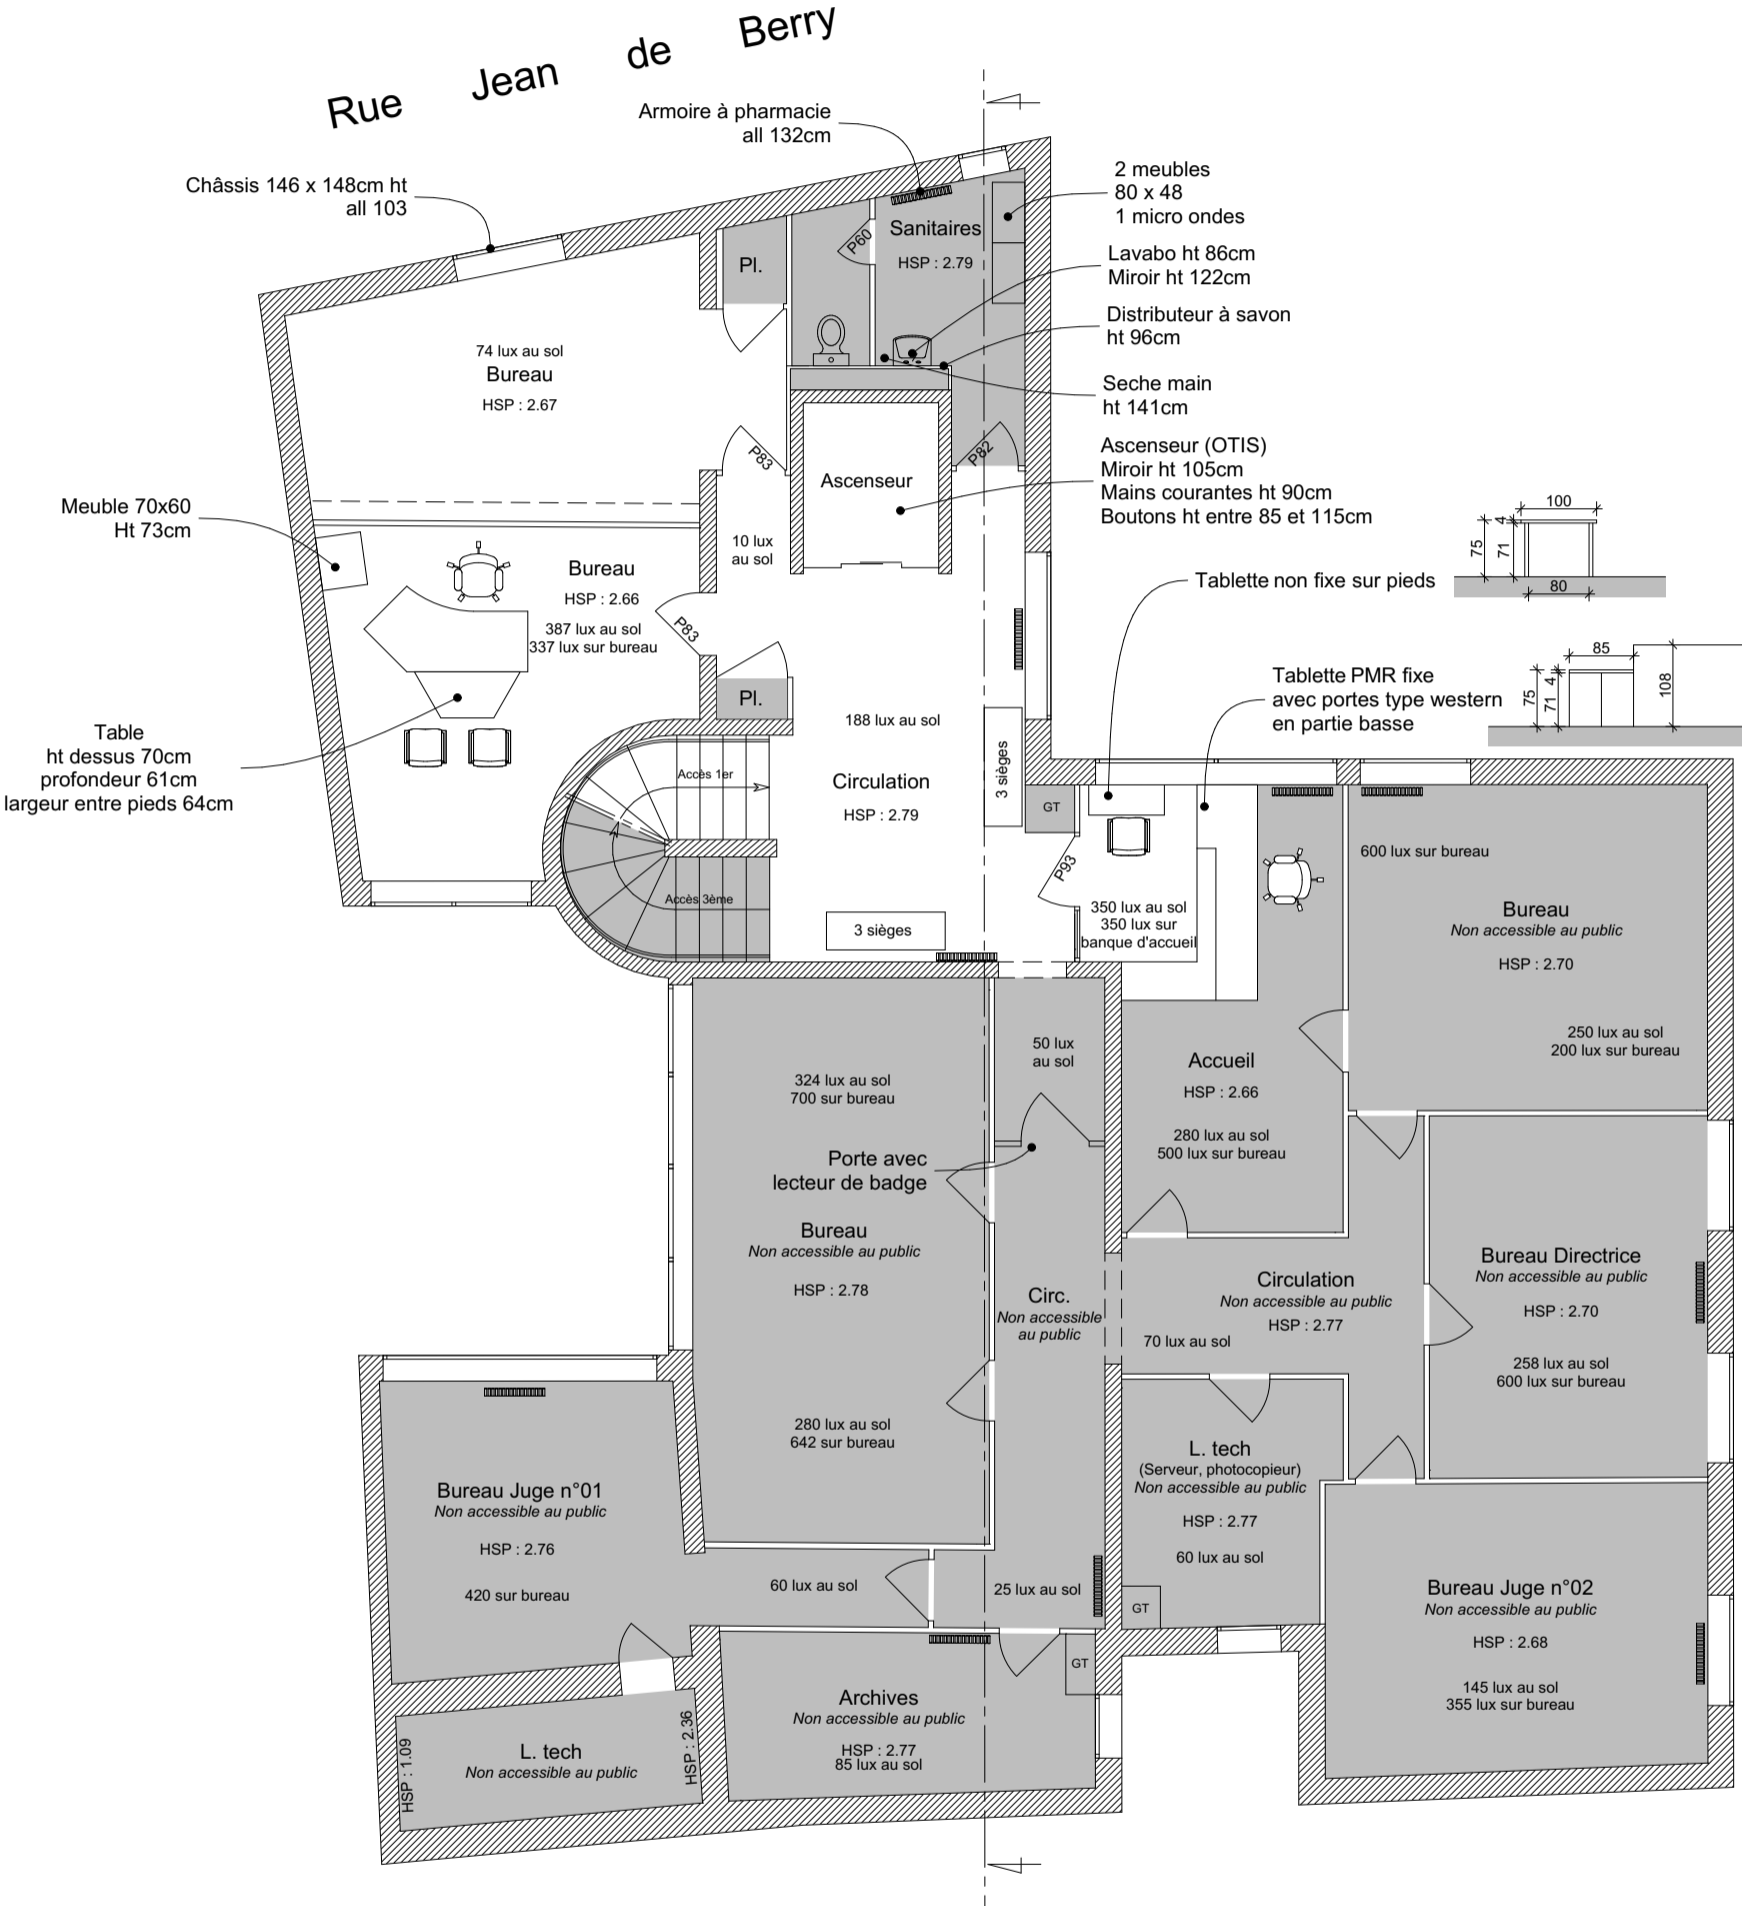

Rue Saint Louis

- Zones non accessibles au public
- Prestations existantes

Niveau 2ème étage :
357.45 = +2.94

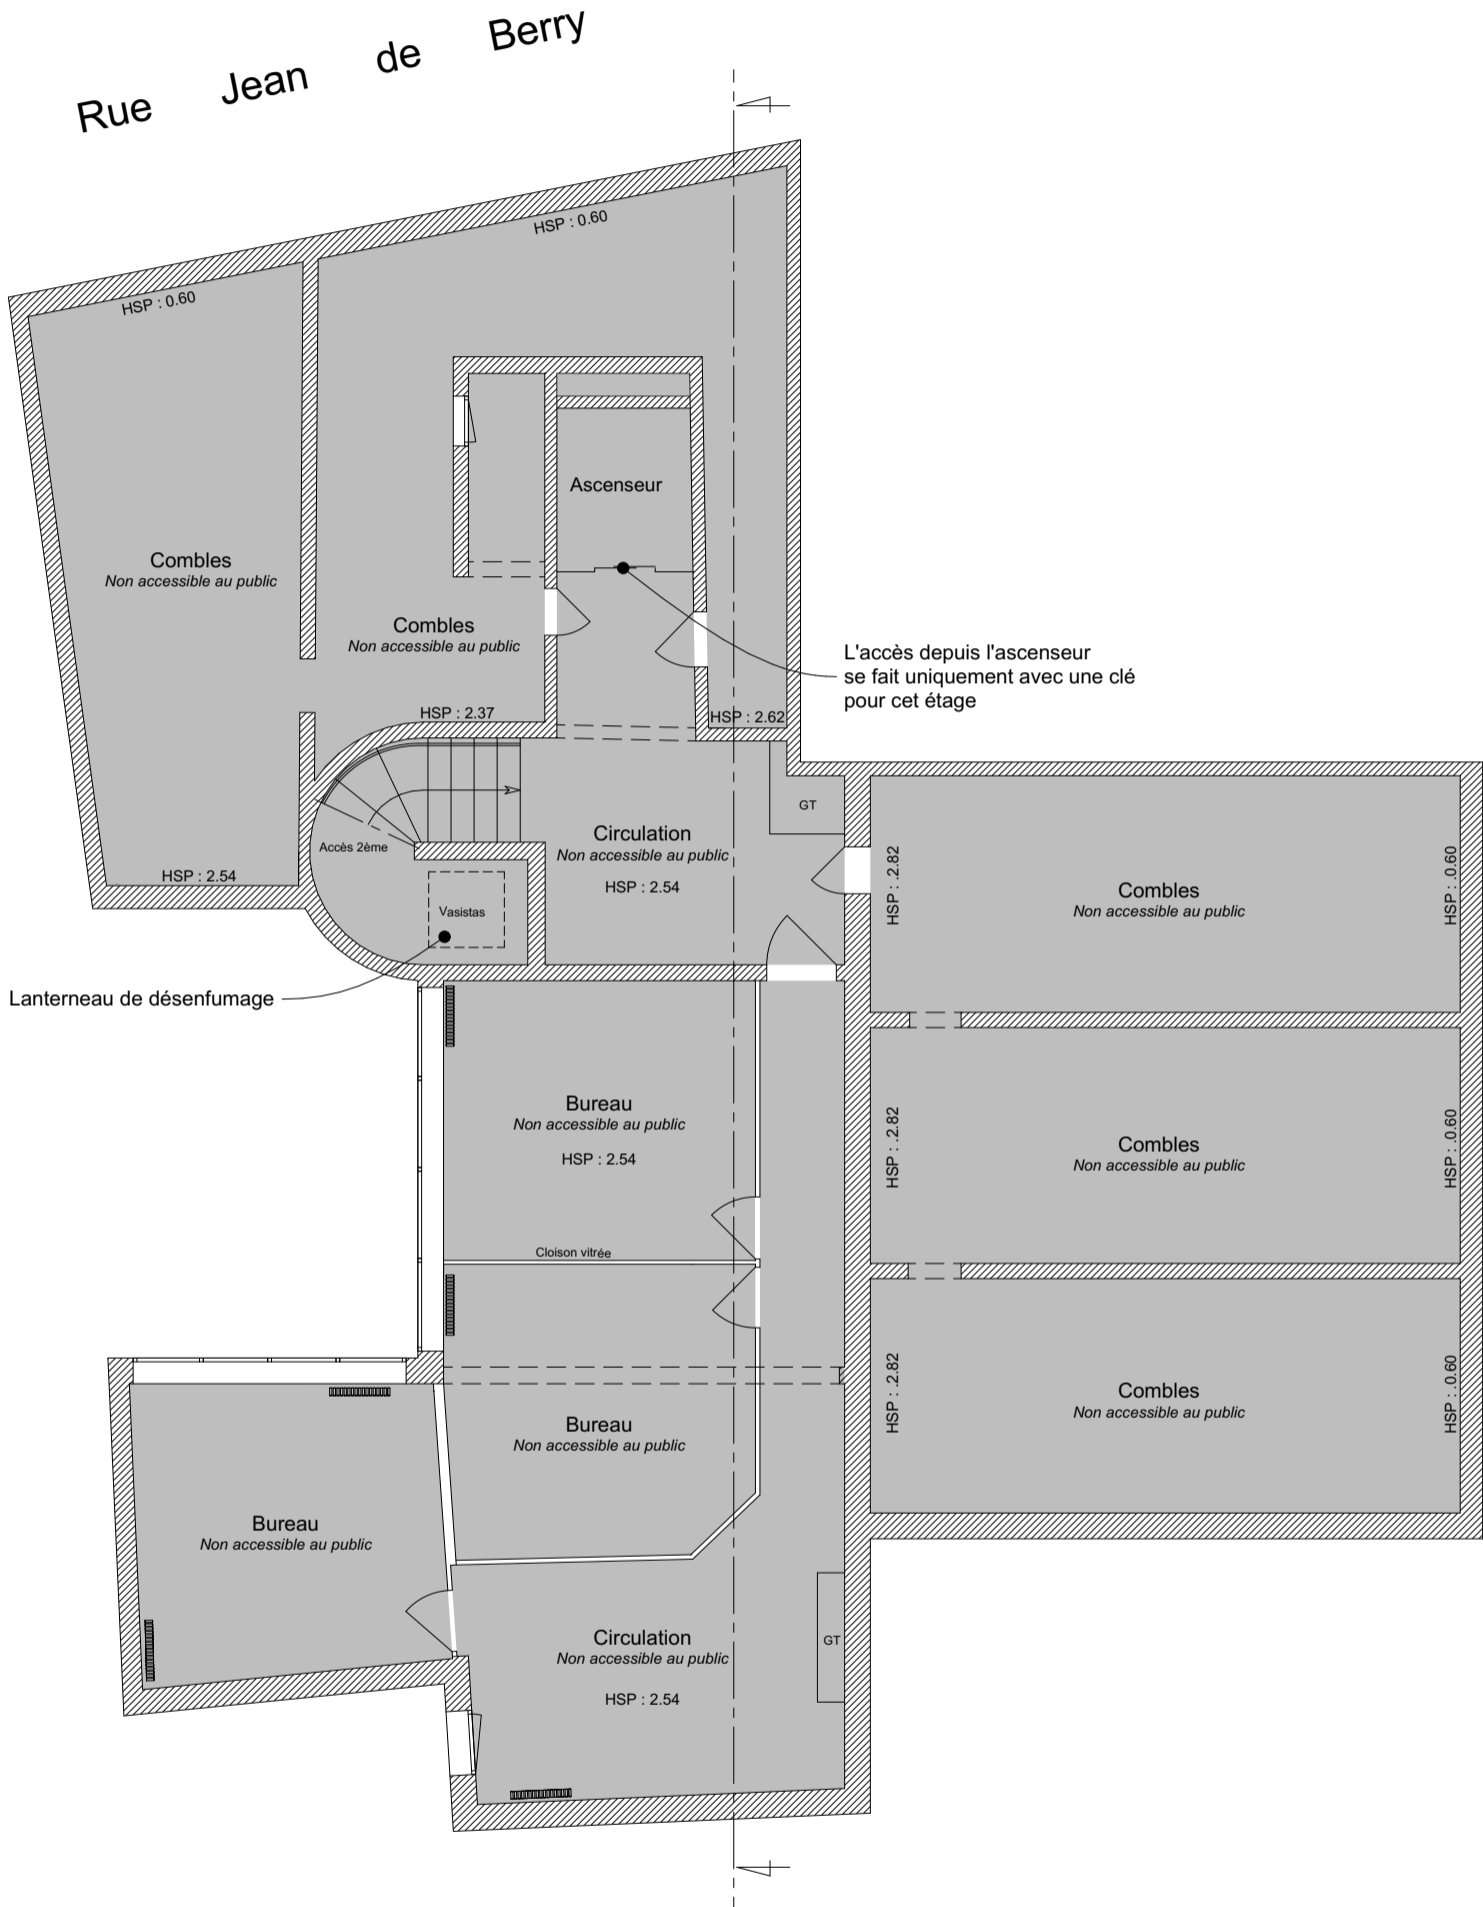

- Zones non accessibles au public
- Prestations existantes

Niveau 3ème étage :
360.40 = +2.95

Rue Jean de Berry

