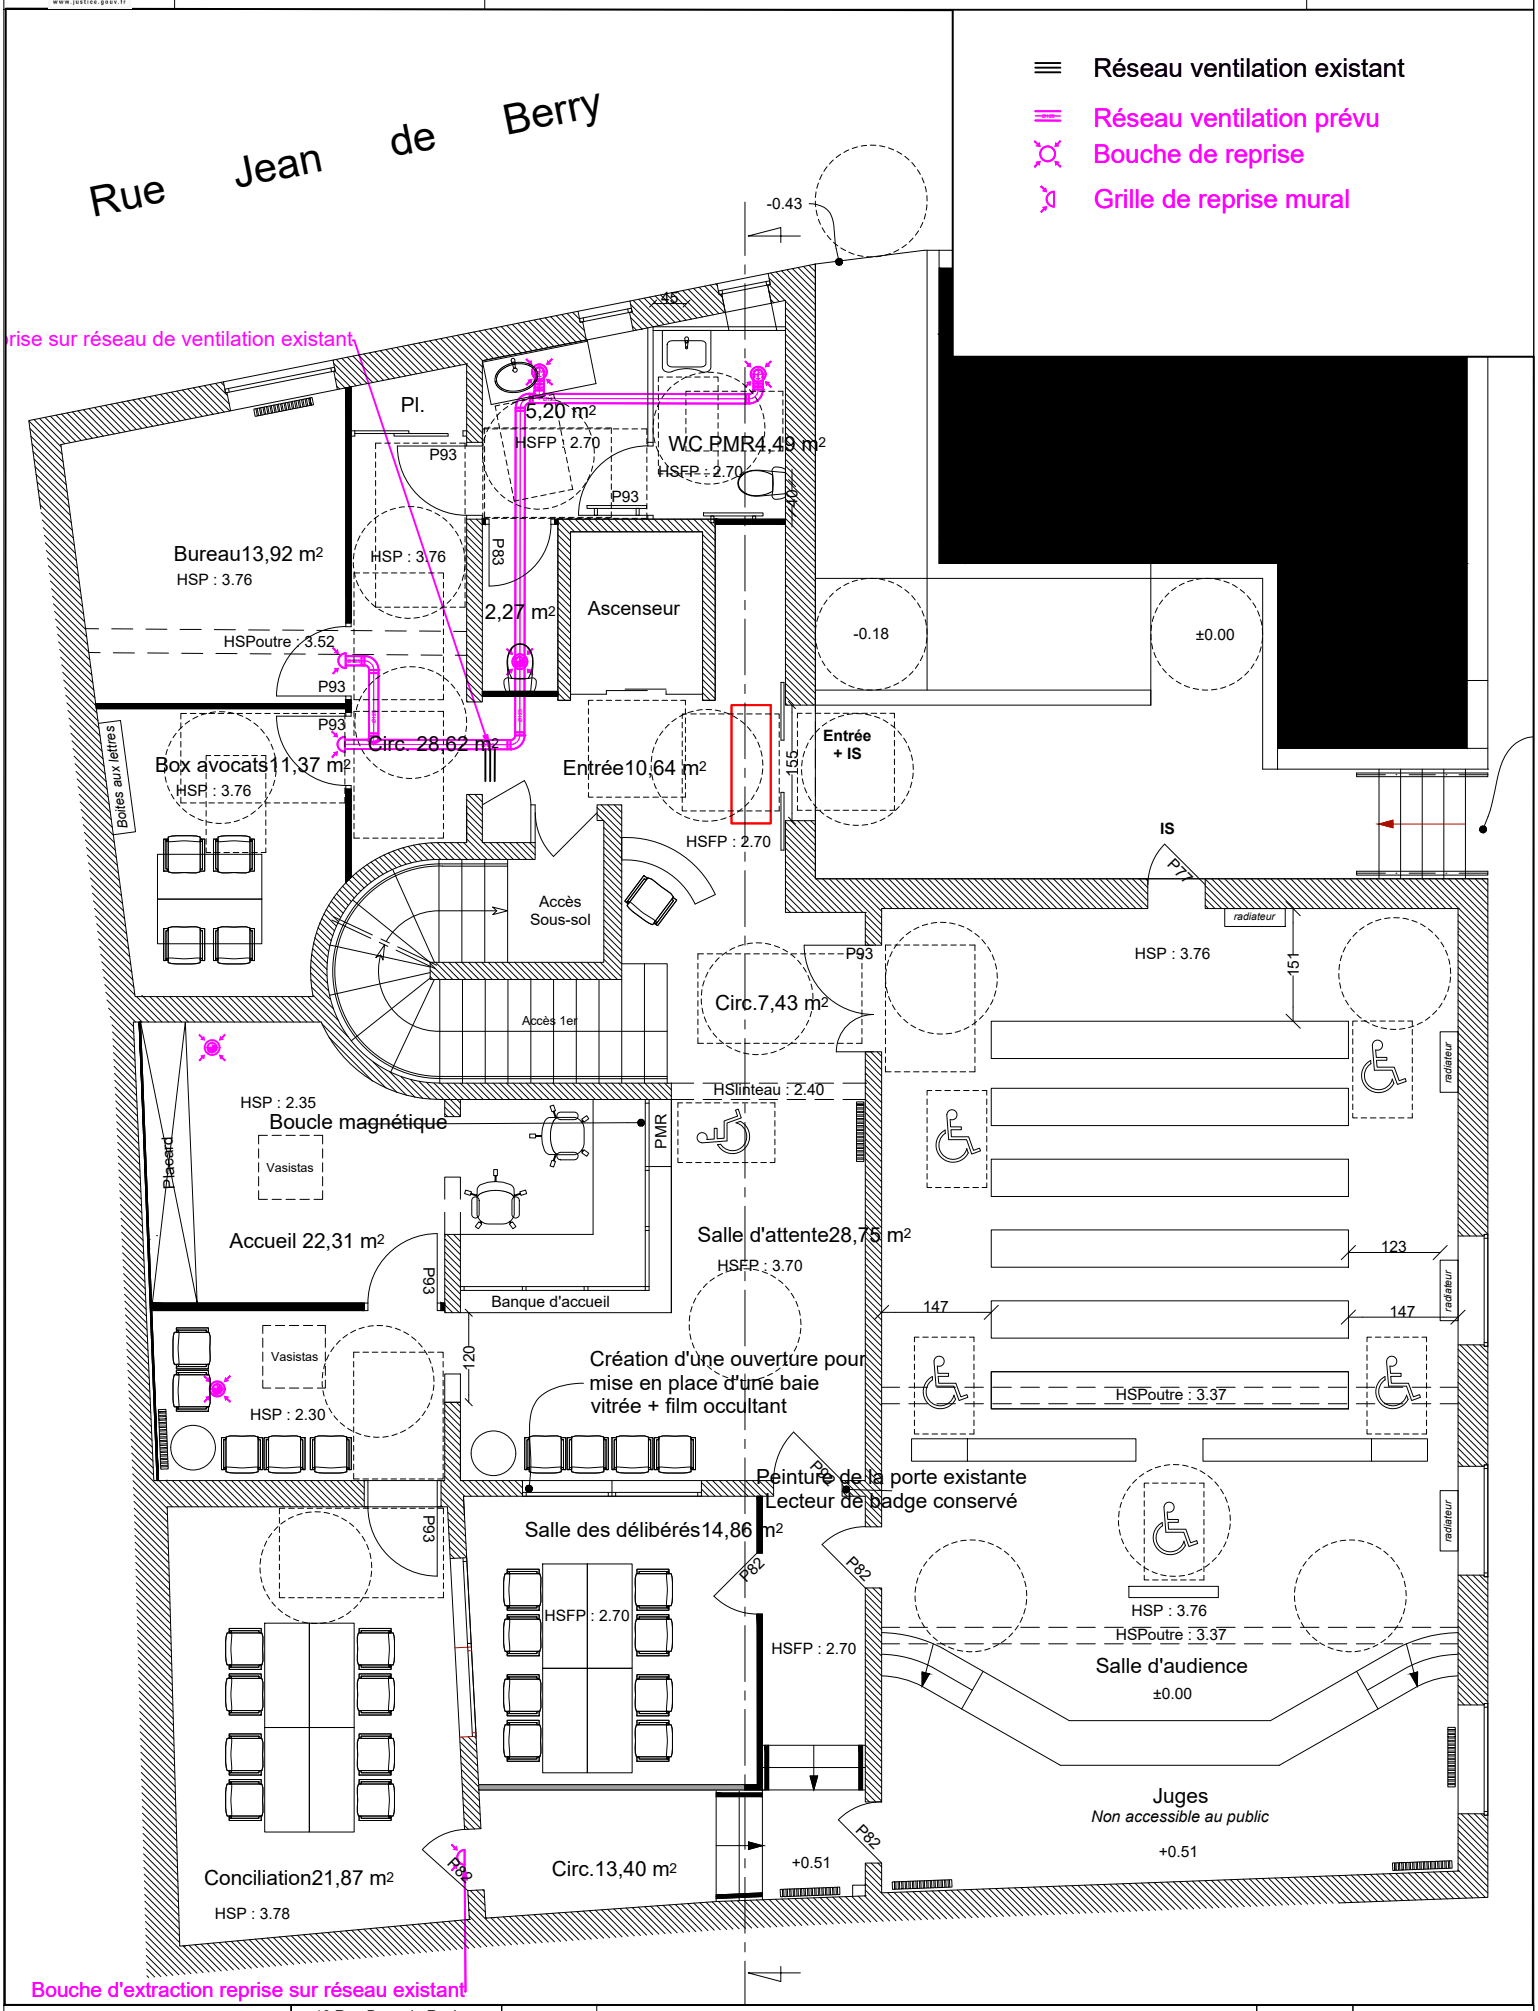
Réseau ventilation existant
Réseau ventilation prévu
Bouche de reprise
Grille de reprise mural
Rue Jean de Berry
rise sur réseau de ventilation existant
Pl.
5,20 m²
HSFP : 2.70
WC PMR4,49 m²
HSFP : 2.70
P93
Bureau13,92 m²
HSP : 3.76
HSP : 3.76
HSPoutre : 3.52
2,27 m²
Ascenseur
Circ. 28,62 m²
Box avocats11,37 m²
HSP : 3.76
Boîtes aux lettres
Entrée10,64 m²
Entrée + IS
-0.43
-0.18
±0.00
HSFP : 2.70
Accès Sous-sol
Accès 1er
Circ.7,43 m²
HSP : 3.76
radiateur
HSP : 2.35
Boucle magnétique
Placard
Vasistas
PMR
HSlinteau : 2.40
Accueil 22,31 m²
Banque d'accueil
Salle d'attente28,75 m²
HSFP : 3.70
Vasistas
HSP : 2.30
Création d'une ouverture pour mise en place d'une baie vitrée + film occultant
Peinture de la porte existante
Lecteur de badge conservé
Salle des délibérés14,86 m²
HSFP : 2.70
HSFP : 2.70
HSP : 3.76
HSPoutre : 3.37
Salle d'audience
±0.00
Juges
Non accessible au public
+0.51
+0.51
Conciliation21,87 m²
HSP : 3.78
Circ.13,40 m²
Bouche d'extraction reprise sur réseau existant