

Maitrise d'Ouvrage

Secrétariat Général du Ministère de la Justice
DIR SG Centre-Est
Département Immobilier de Lyon
20, Boulevard Eugène Deruelle
69 432 LYON Cedex 03



Mise en accessibilité pour les personnes
handicapées et mise aux
normes électriques

Cour d'appel de RIOM
Tribunal de Proximité et CPH de Riom
01, Rue Jean de Berry
63 200 RIOM

ARCHITECTE :



10 rue Beau de Rochas - 63110 BEAUMONT
Tél : 06.40.48.73.37 - Mail : contact@archidistec.com
www.archidistec.com


N° Affaire: 22-36V Date: 23.05.2025

Pièces graphiques
Plans de dépose

DEMOL


Date	Modifications	Indice
23/05/2025	DCE	0


Conformément aux lois en vigueur ce document est notre propriété . Il n'est permis d'en faire usage qu'avec notre autorisation expresse et écrite.

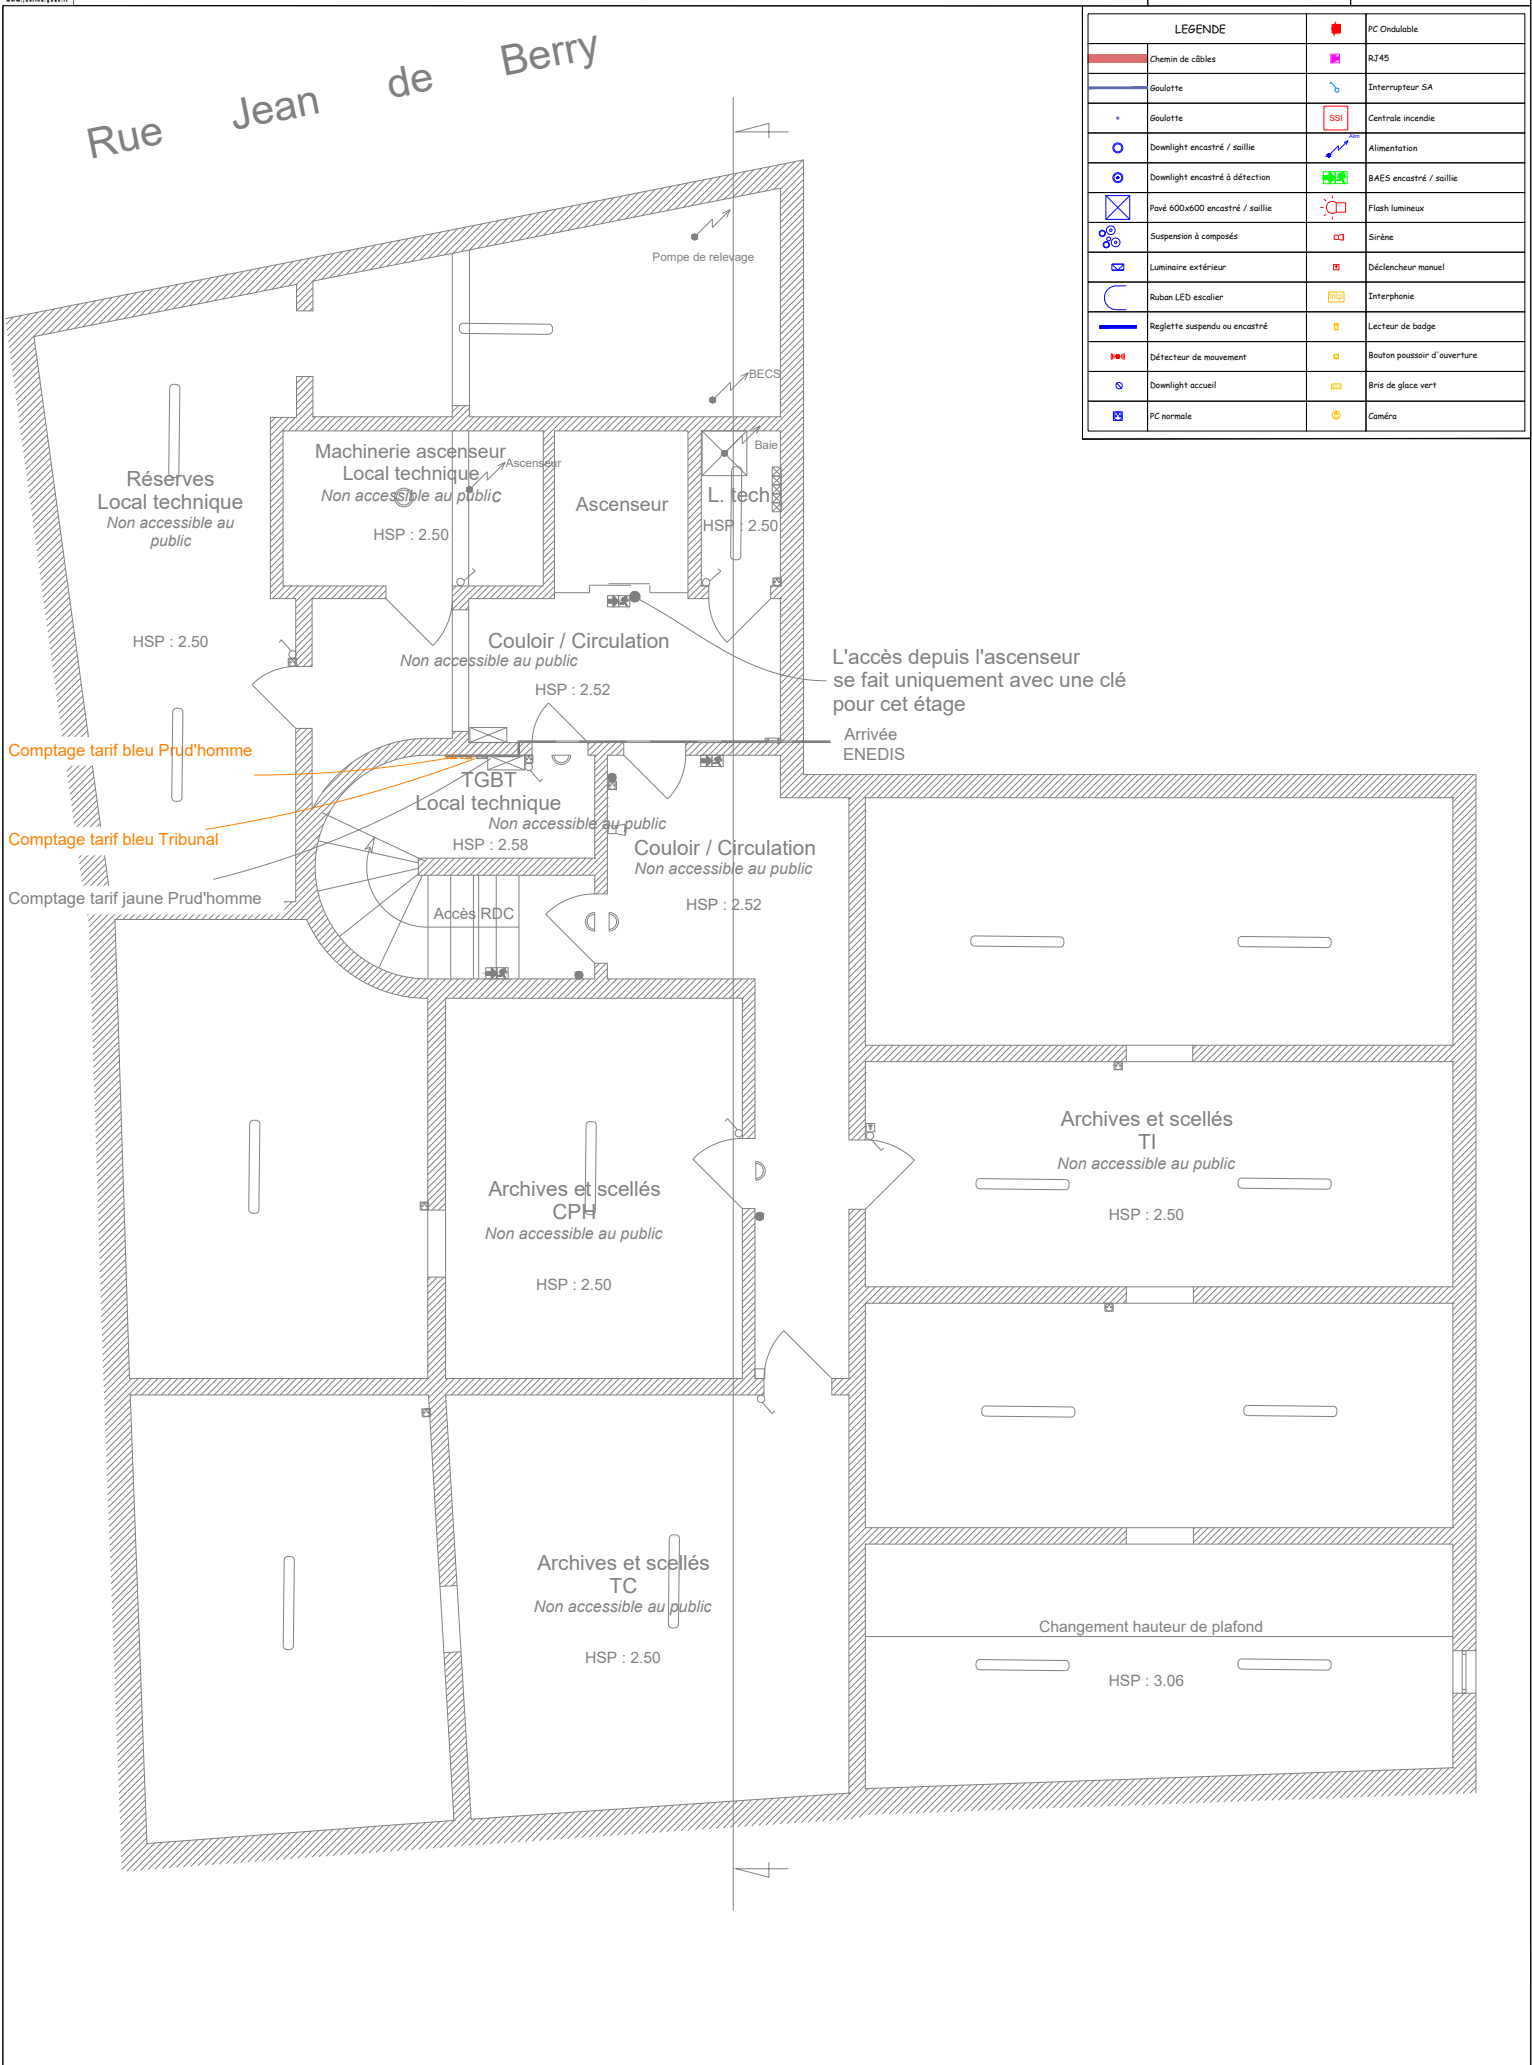

Rue Jean de Berry

LÉGENDE			
	Chemin de câbles		PC Ondulable
	Goulotte		RJA5
	Goulotte		Interrupteur SA
	Goulotte		Centrale incendie
	Downlight encastré / saillie		Alimentation
	Downlight encastré à détection		BAES encastré / saillie
	Pavé 600x600 encastré / saillie		Flash lumineux
	Suspension à composés		Sirène
	Luminaire extérieur		Déclencheur manuel
	Ruban LED escalier		Interphonie
	Grille suspendu ou encastré		Lecteur de badge
	Détecteur de mouvement		Bouton poussoir d'ouverture
	Downlight accueil		Bris de glace vert
	PC normale		Caméra

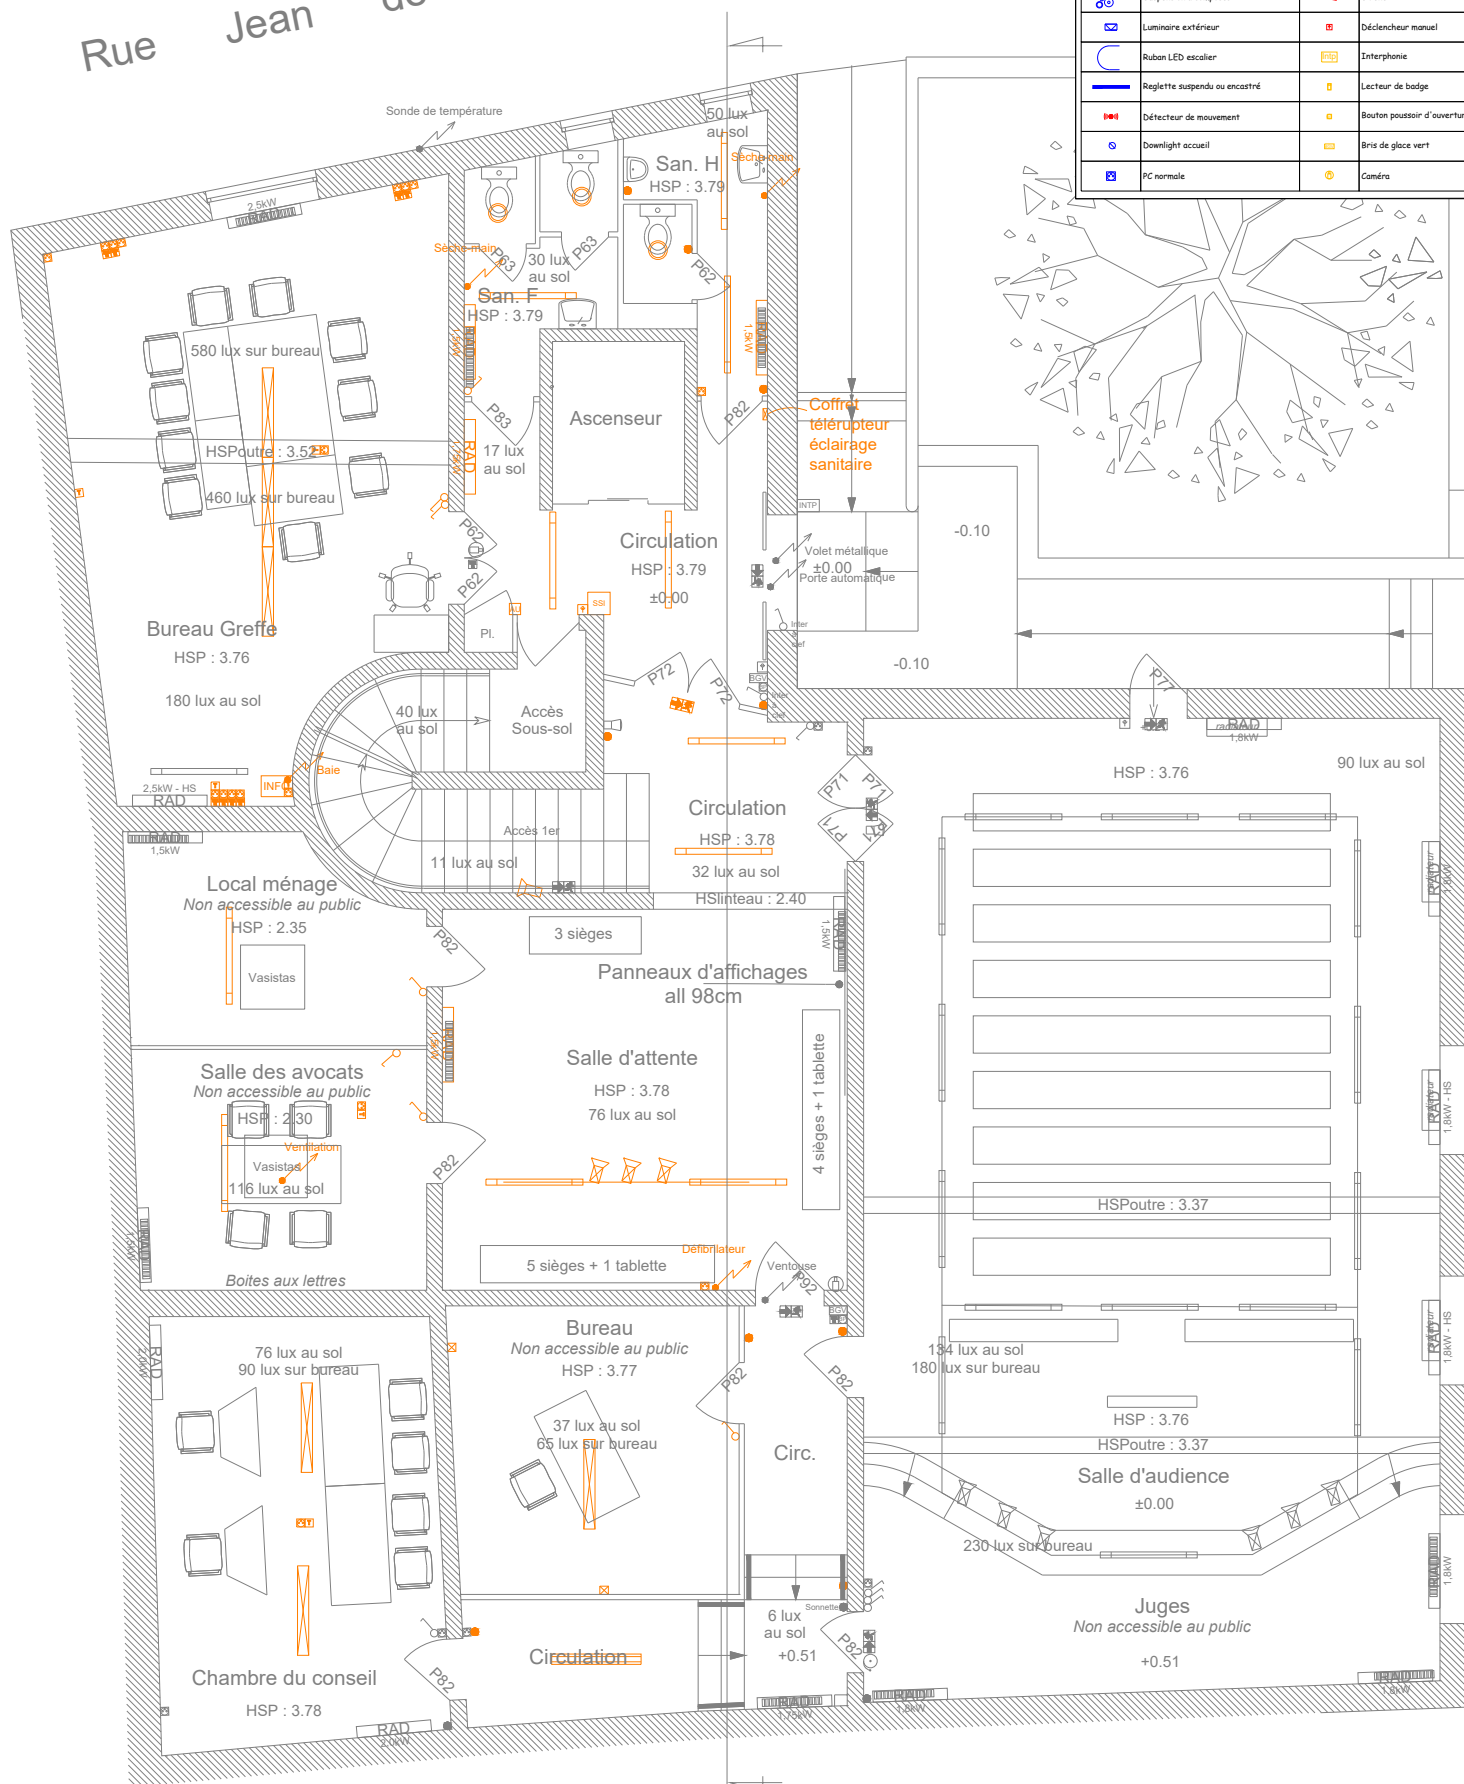

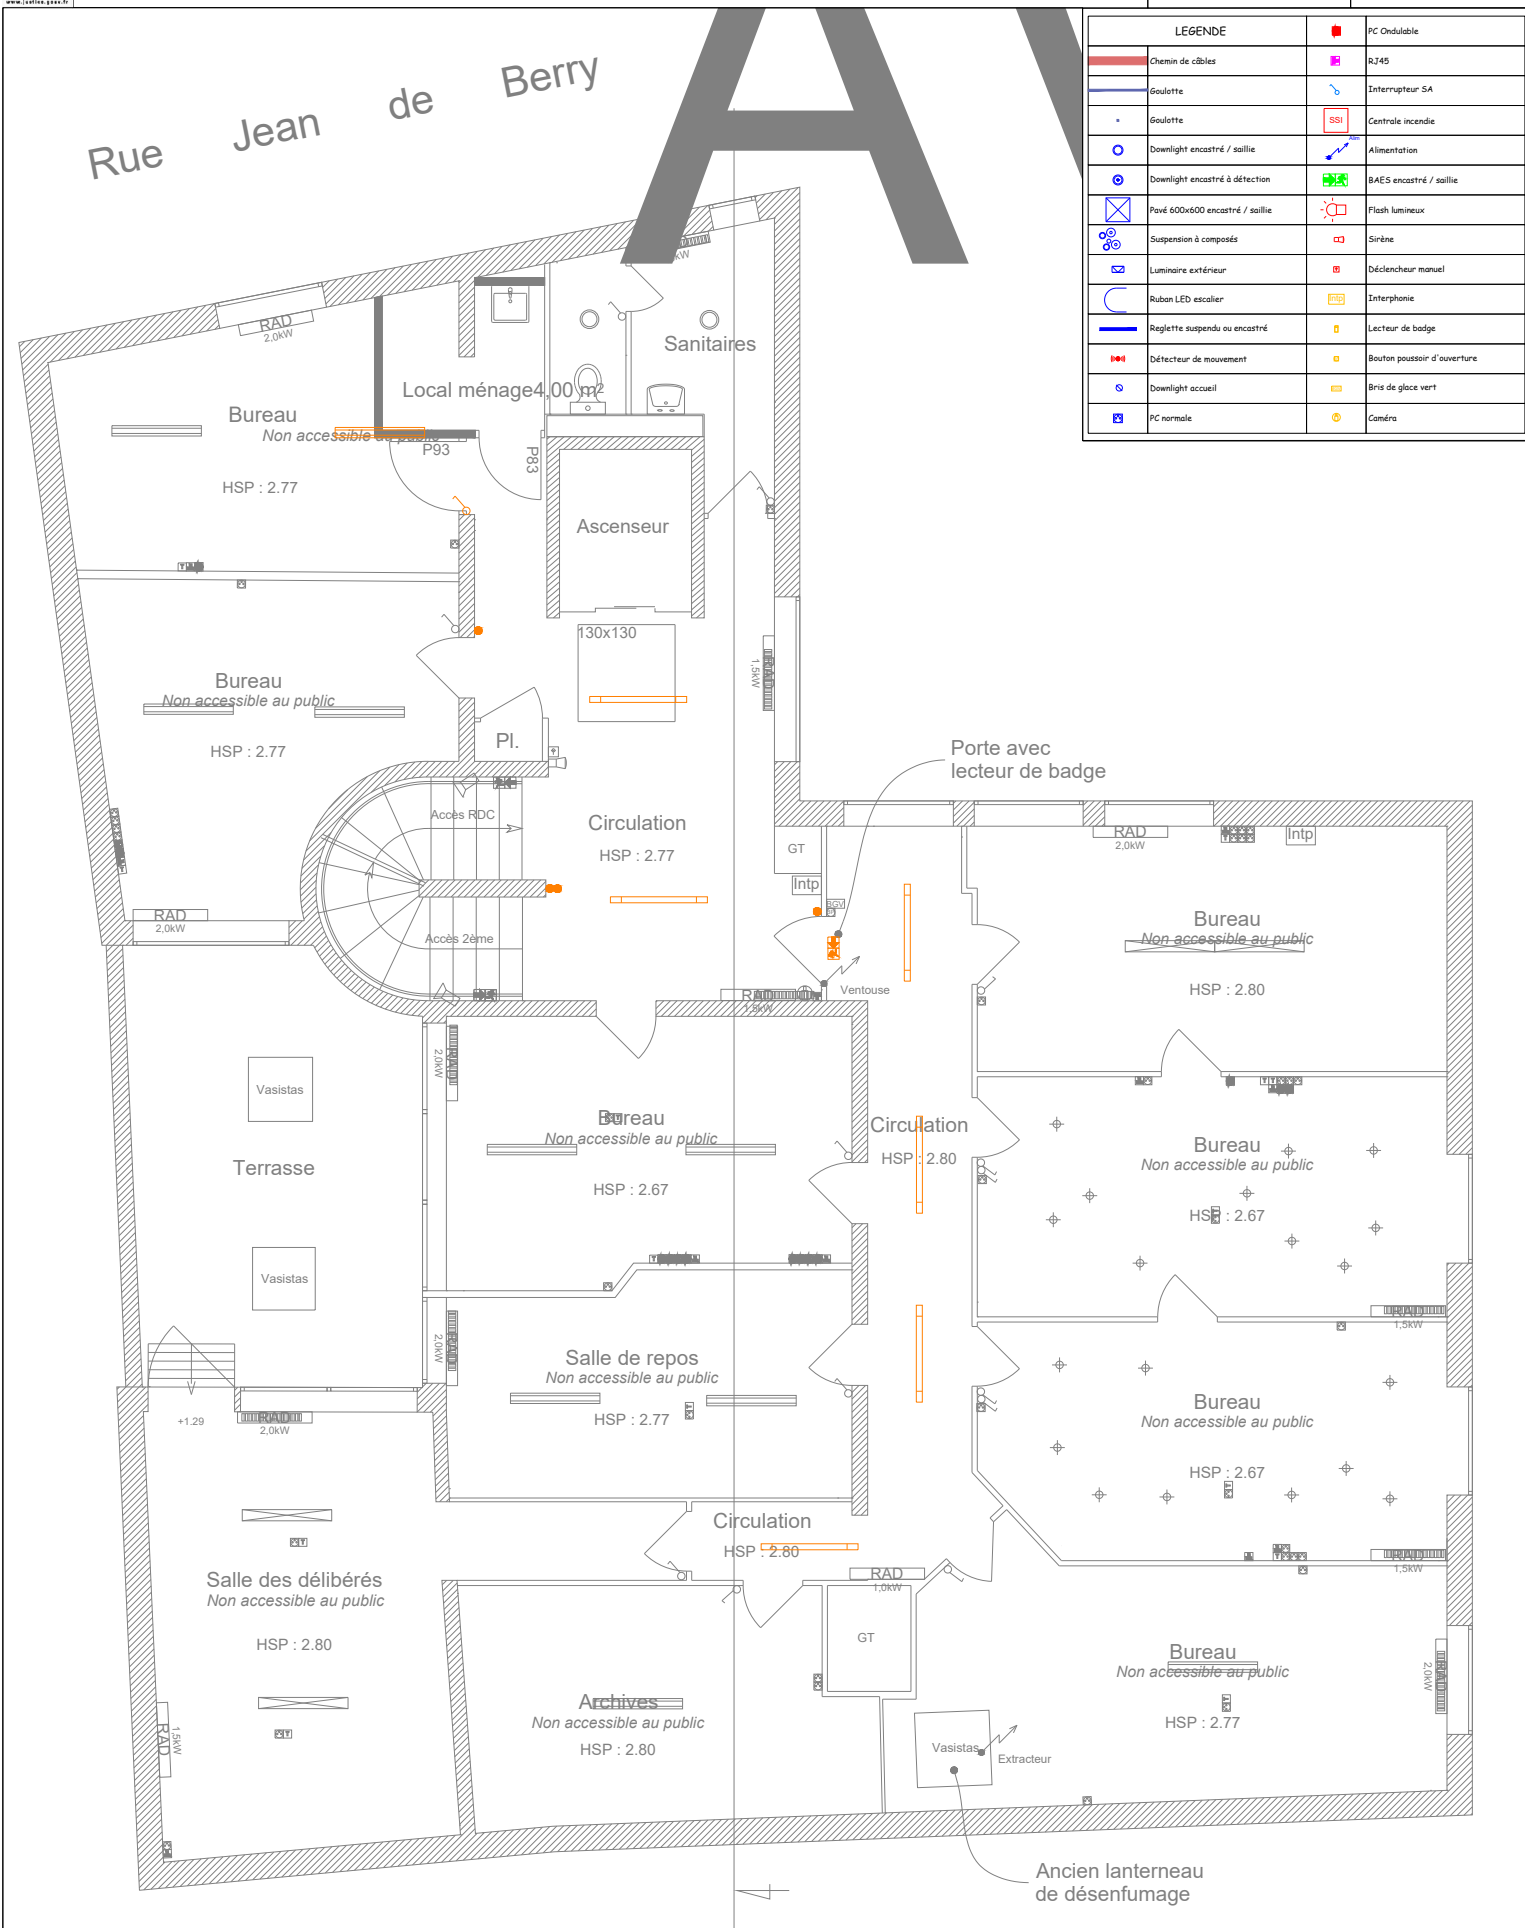

LÉGENDE		PC Ondulable
Chemin de câbles		RJ45
Goulotte		Interrupteur SA
Goulotte		Centrale incendie
Downlight encastré / saillie		Alimentation
Downlight encastré à détection		BAES encastré / saillie
Pavé 600x600 encastré / saillie		Flash lumineux
Suspension à composés		Sirène
Luminaire extérieur		Déclencheur manuel
Ruban LED escalier		Interphonie
Raglette suspendu ou encastré		Lecteur de badge
Détecteur de mouvement		Bouton poussoir d'ouverture
Downlight accueil		Bris de glace vert
PC normale		Caméra

LÉGENDE			
	Chemin de câbles		PC Ondulable
	Goulotte		RJ45
	Goulotte		Interrupteur SA
	Goulotte		Centrale incendie
	Downlight encastré / saillie		Alimentation
	Downlight encastré à détection		BAES encastré / saillie
	Pavé 600x600 encastré / saillie		Flash lumineux
	Suspension à composés		Sirène
	Luminaire extérieur		Déclencheur manuel
	Ruban LED escalier		Interphonie
	Raglette suspendu ou encastré		Lecteur de badge
	Détecteur de mouvement		Bouton poussoir d'ouverture
	Downlight accueil		Bris de glace vert
	PC normale		Caméra



