

Maitrise d'Ouvrage

Secrétariat Général du Ministère de la Justice
DIR SG Centre-Est
Département Immobilier de Lyon
20, Boulevard Eugène Deruelle
69 432 LYON Cedex 03



Mise en accessibilité pour les personnes
handicapées et mise aux
normes électriques

Cour d'appel de RIOM
Tribunal de Proximité et CPH de Riom
01, Rue Jean de Berry
63 200 RIOM

ARCHITECTE :



10 rue Beau de Rochas - 63110 BEAUMONT
Tél : 06.40.48.73.37 - Mail : contact@archidistec.com
www.archidistec.com

N° Affaire: 22-36V Date: 08.01.2025


Pièces graphiques

TD R+1

Date	Modifications	Indice
08/01/2025	Rendu AVP	0


Conformément aux lois en vigueur ce document est notre propriété . Il n'est permis d'en faire usage qu'avec notre autorisation expresse et écrite.

- Légende
- Q- Dispositifs de protection
 - I- Interrupteurs
 - X- Autres appareils

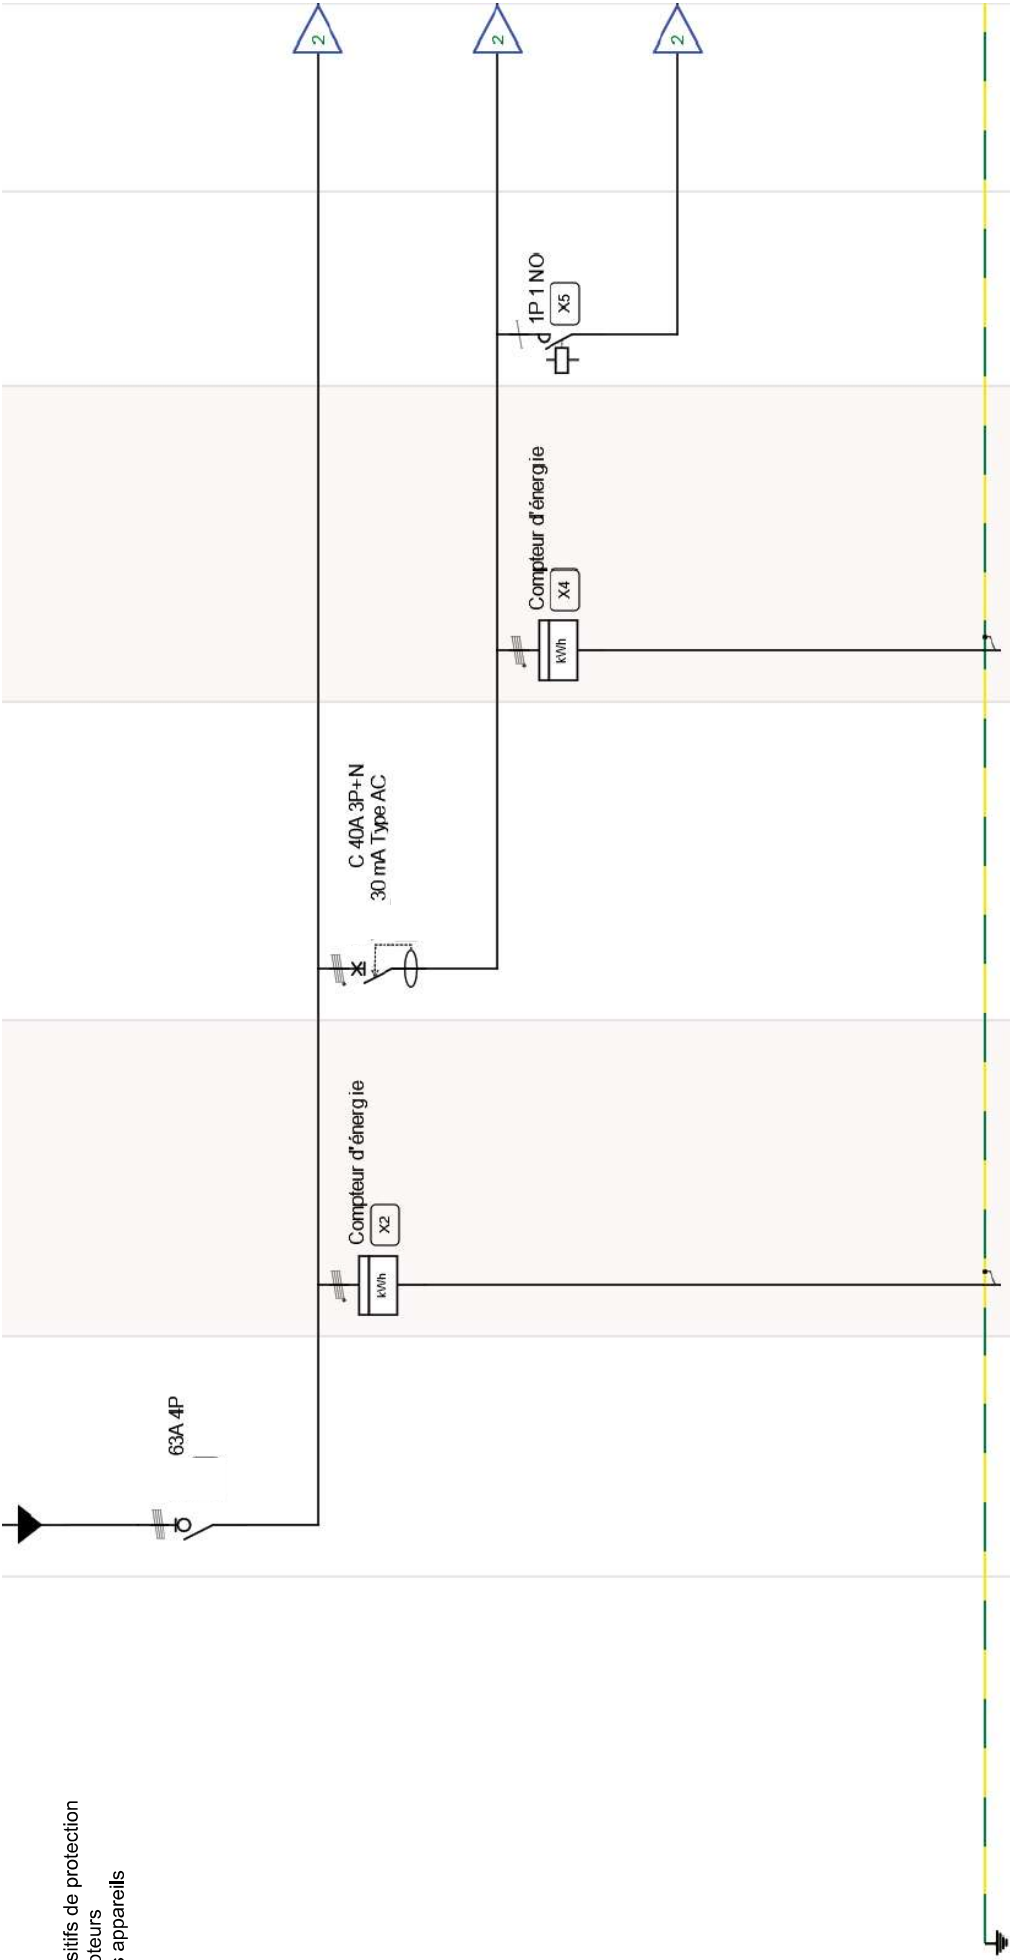


Identification du circuit	
Désignation	IG
Section de câble	Chauffage
Type de câble	
Longueur du câble	
Matériau du câble	


Tribunal de Riom	TD R+1	08.01.2025 (DD.MM.YYYY)	1 / 6
------------------	--------	----------------------------	-------

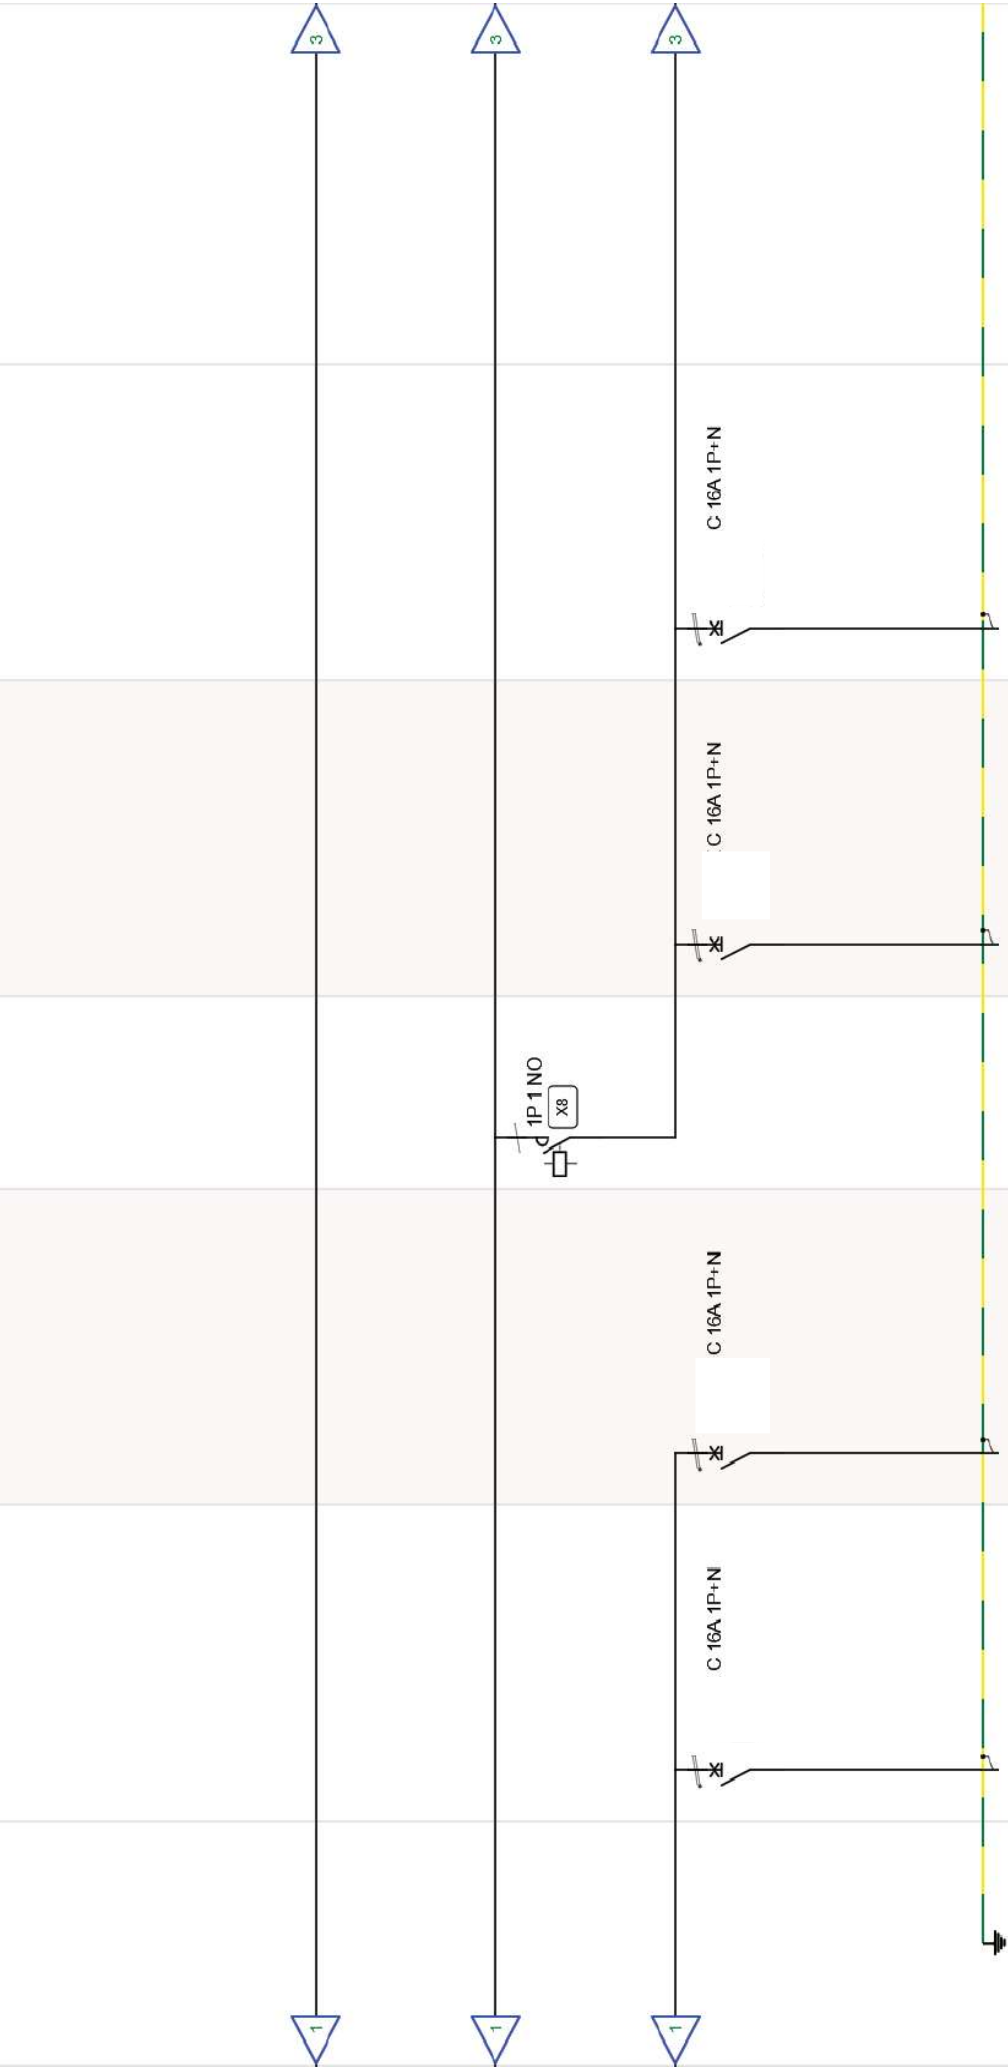


Identification du circuit				
Désignation				
Section de câble				
Type de câble				
Longueur du câble				
Matériau du câble				

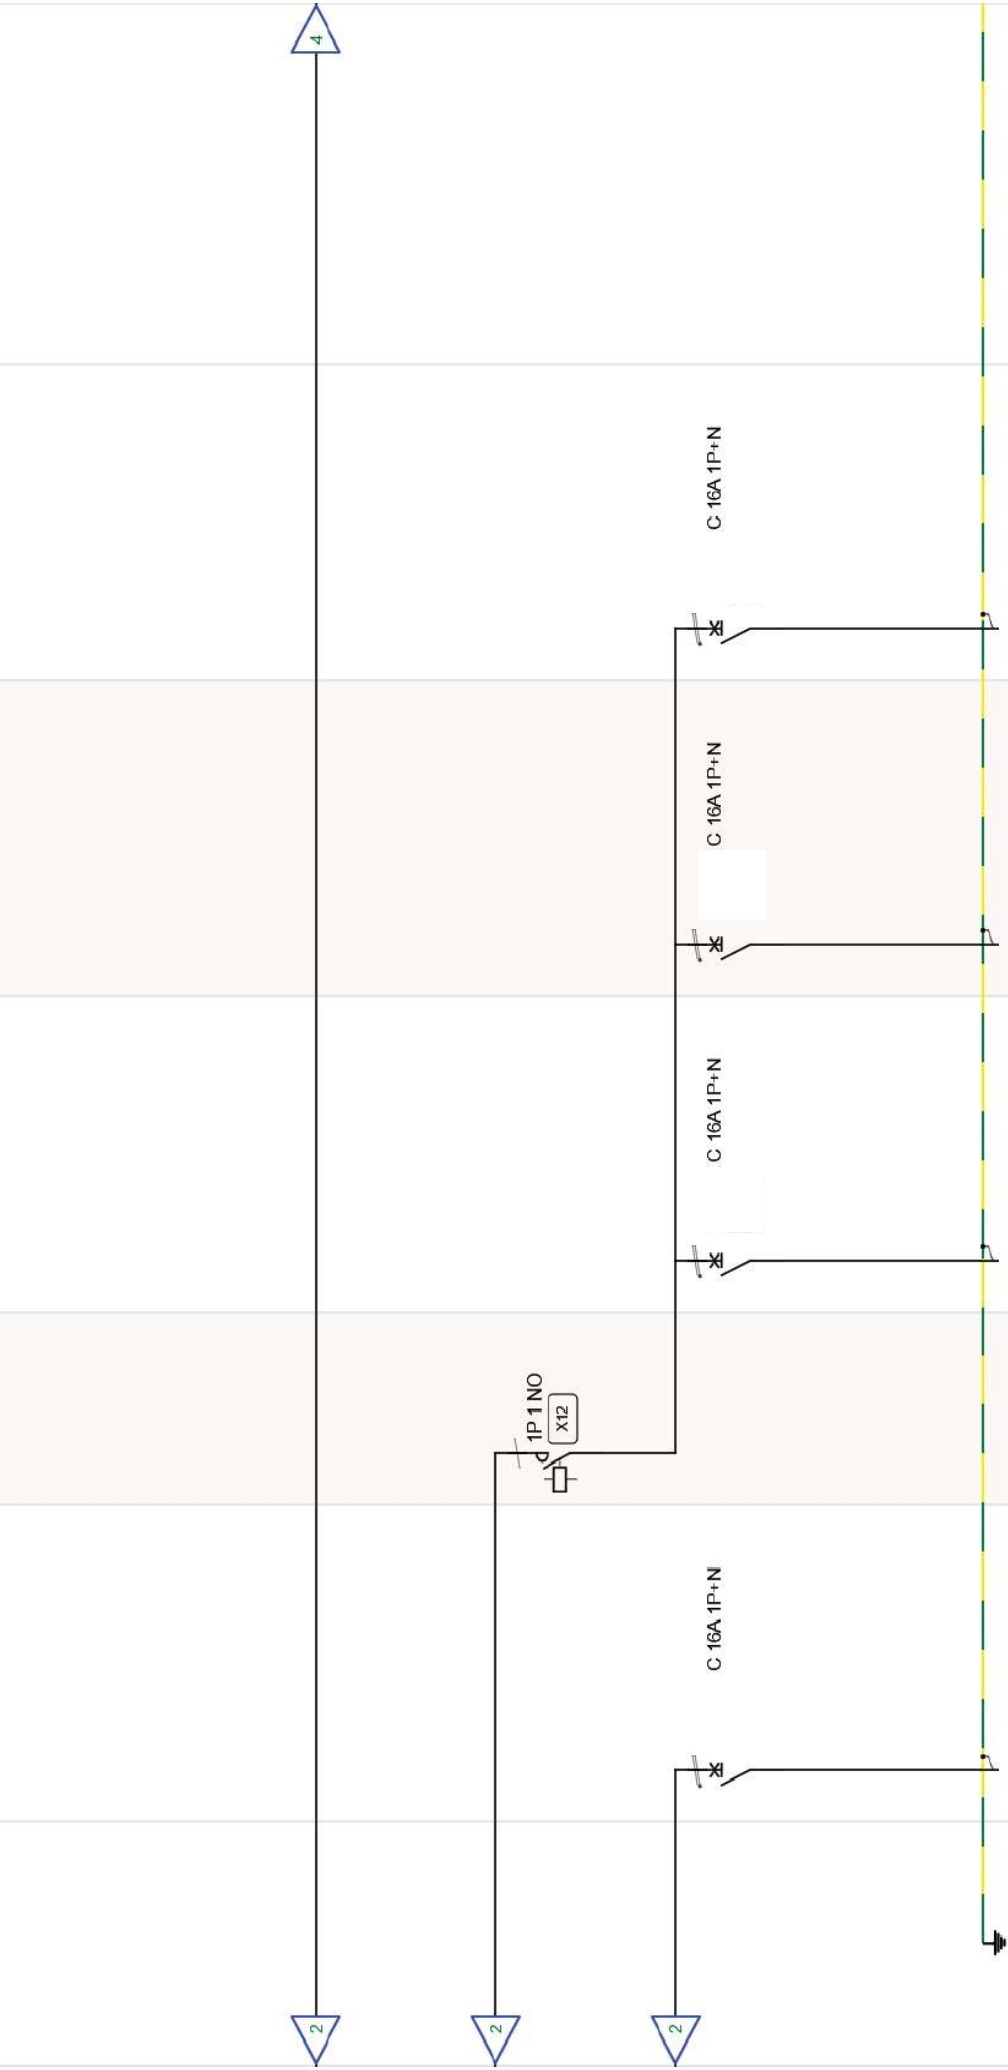


Identification du circuit				
Désignation				
Section de câble				
Type de câble				
Longueur du câble				
Matériau du câble				

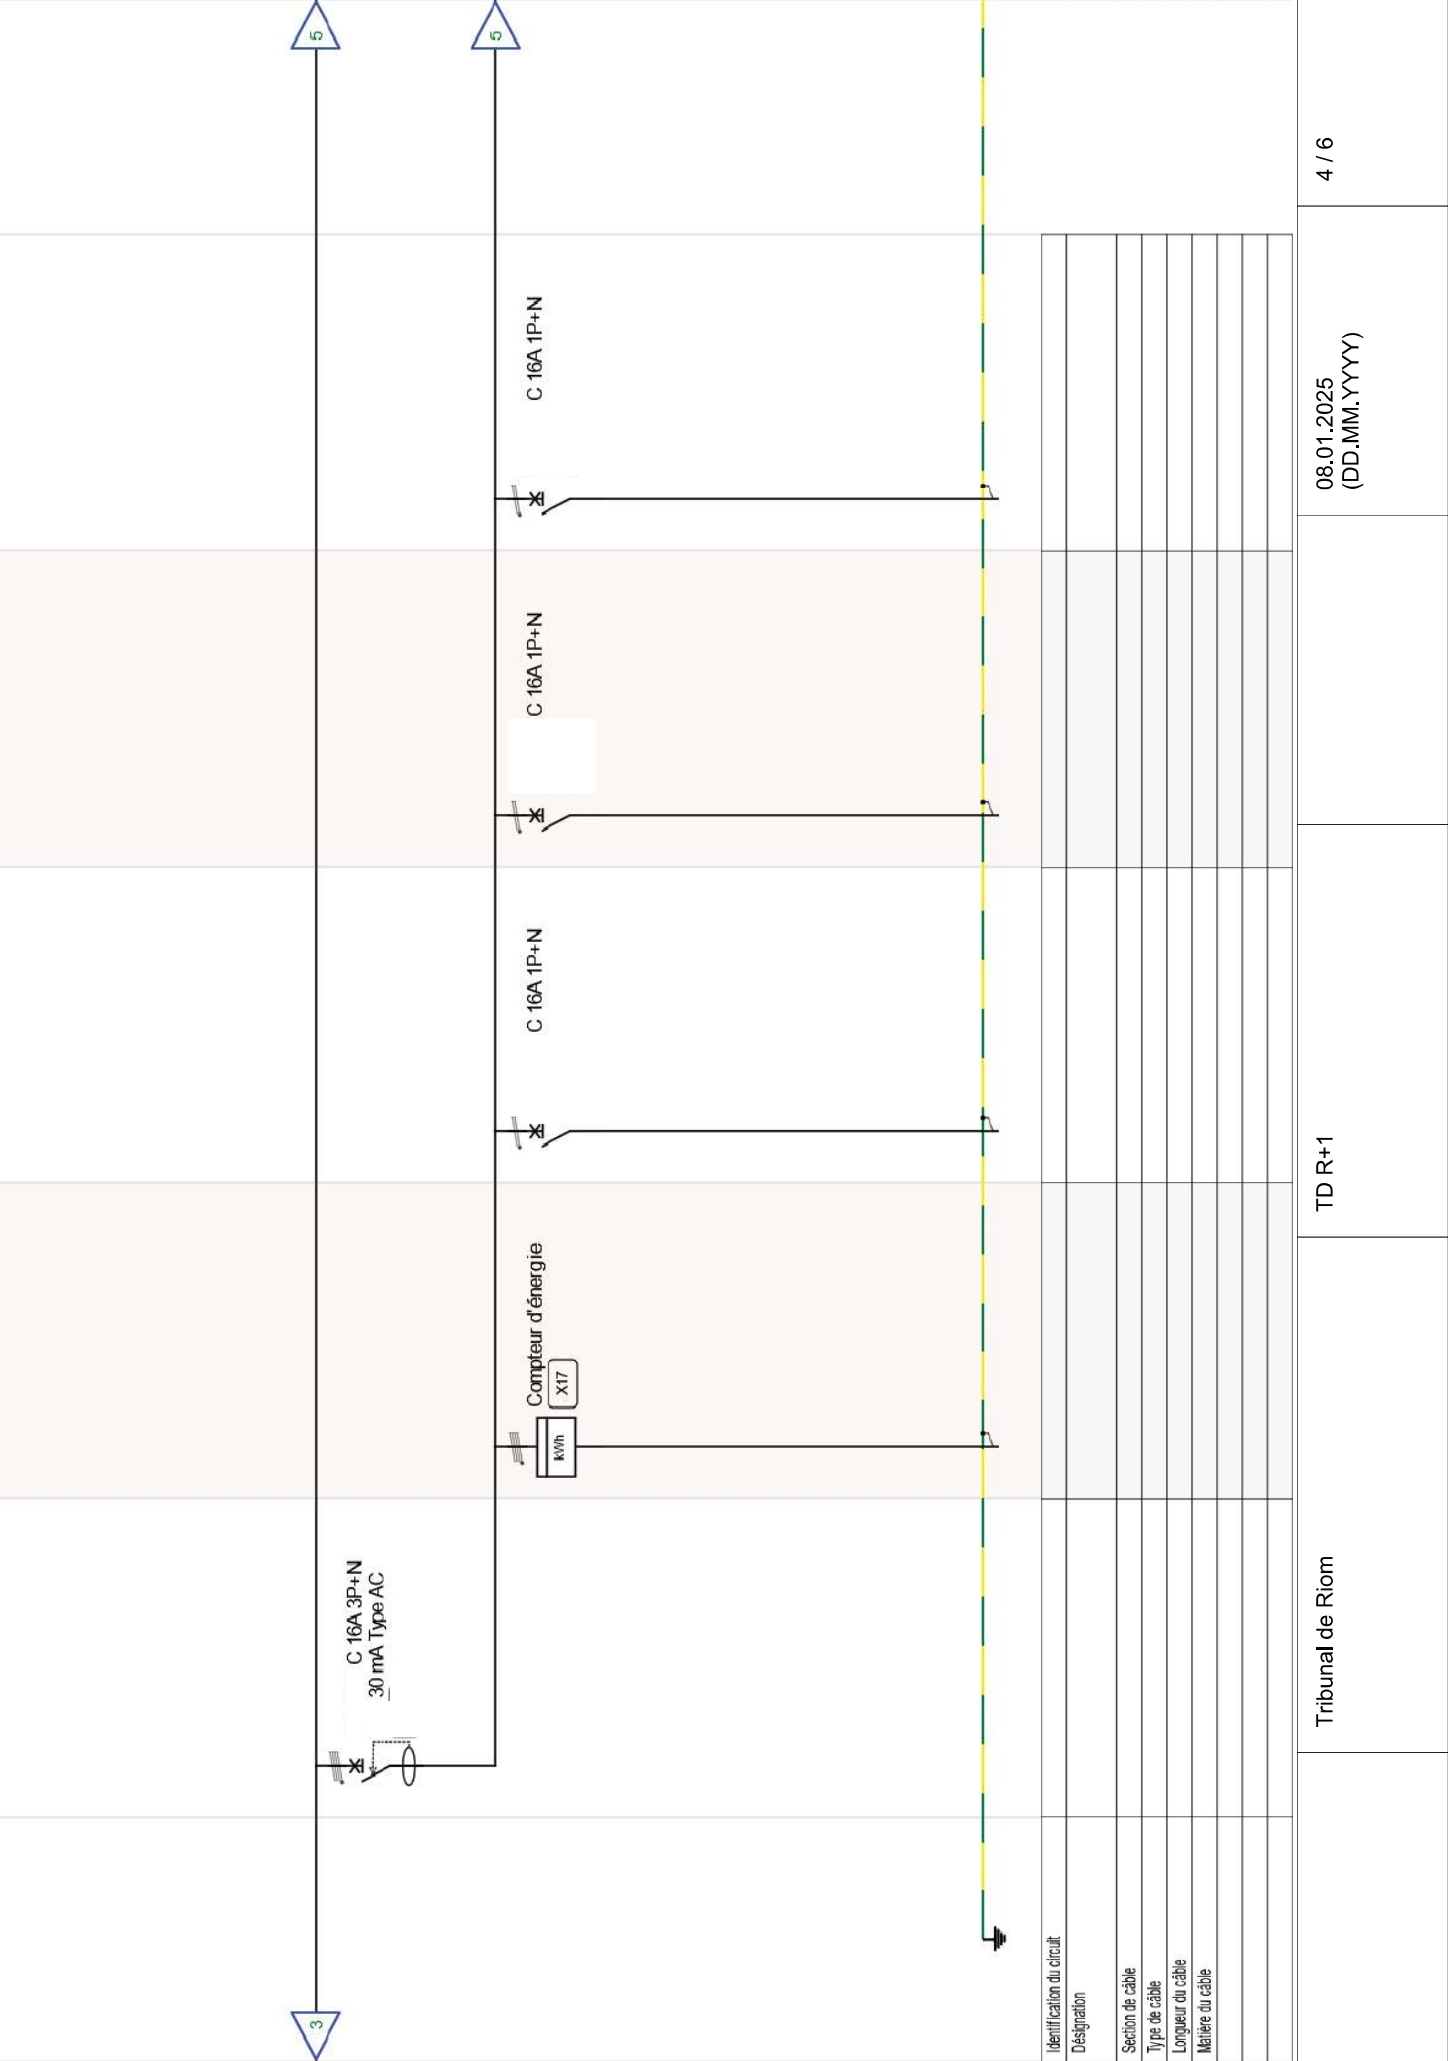

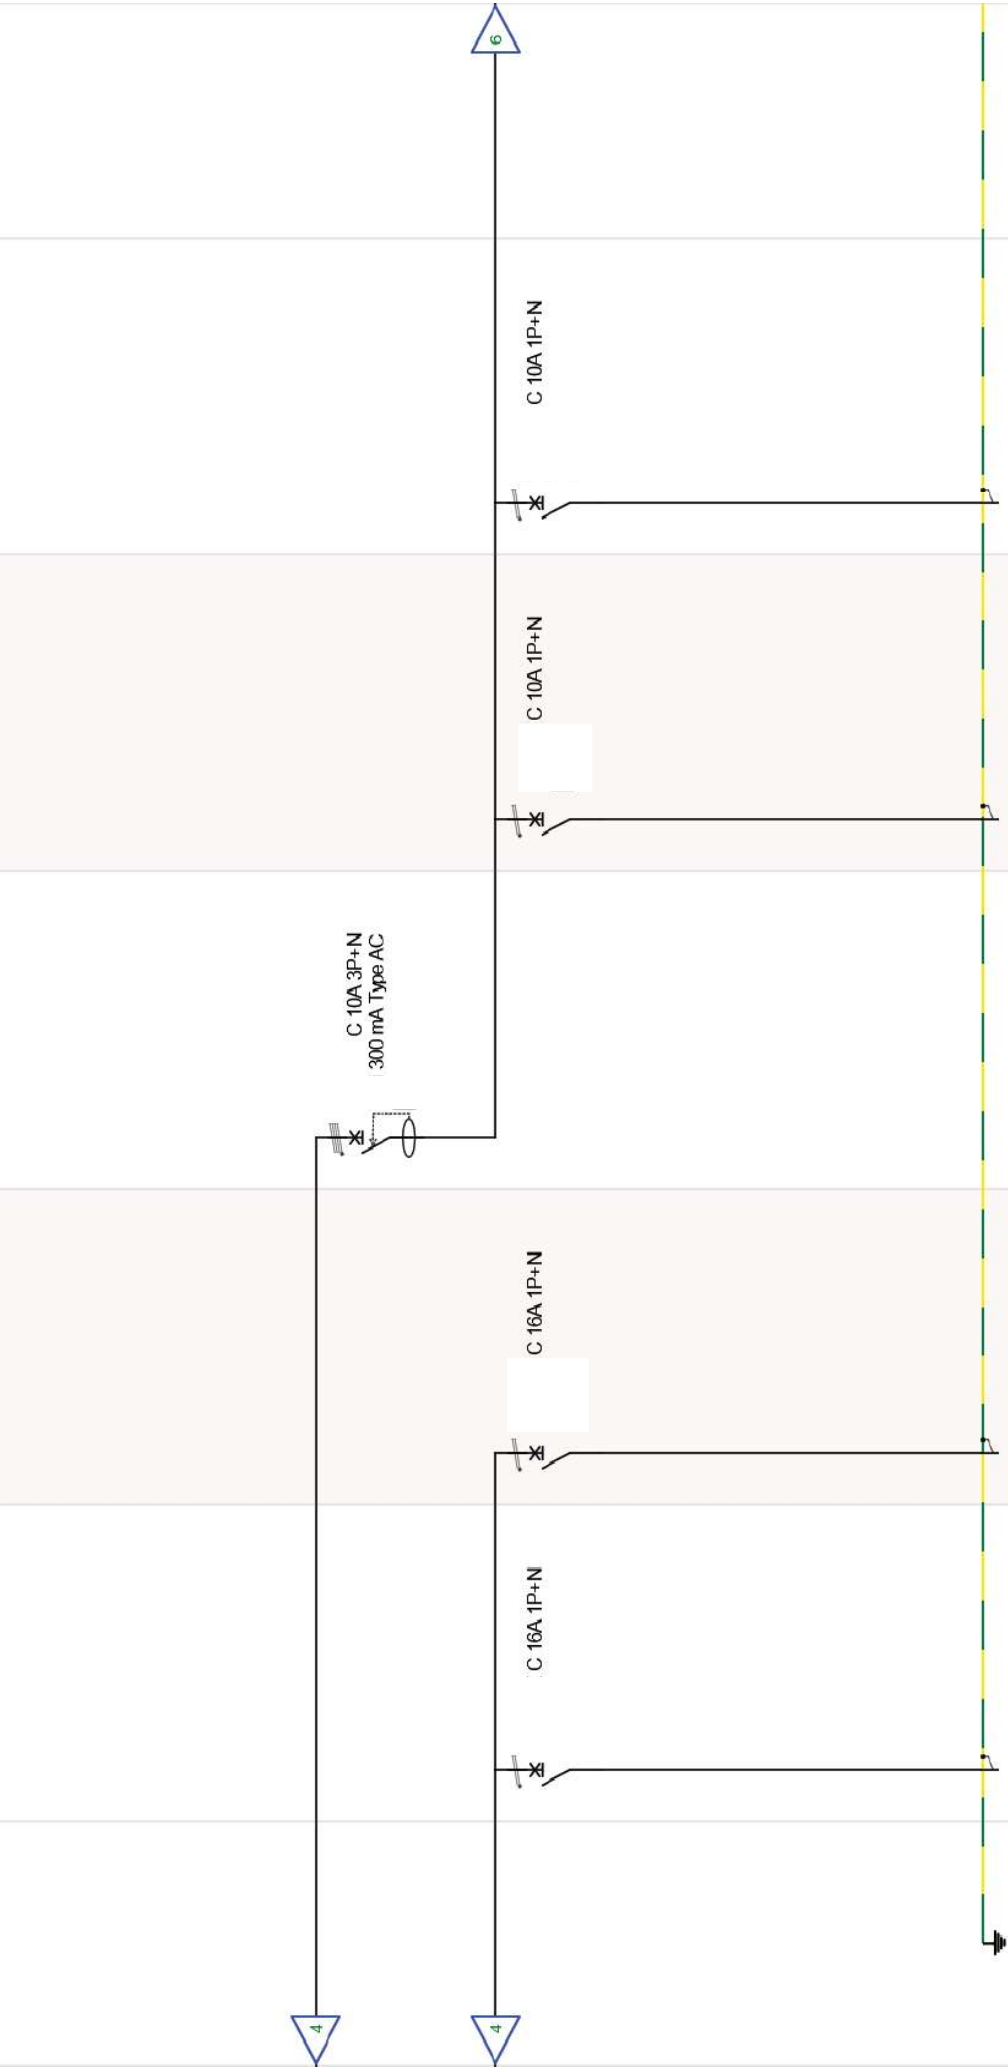





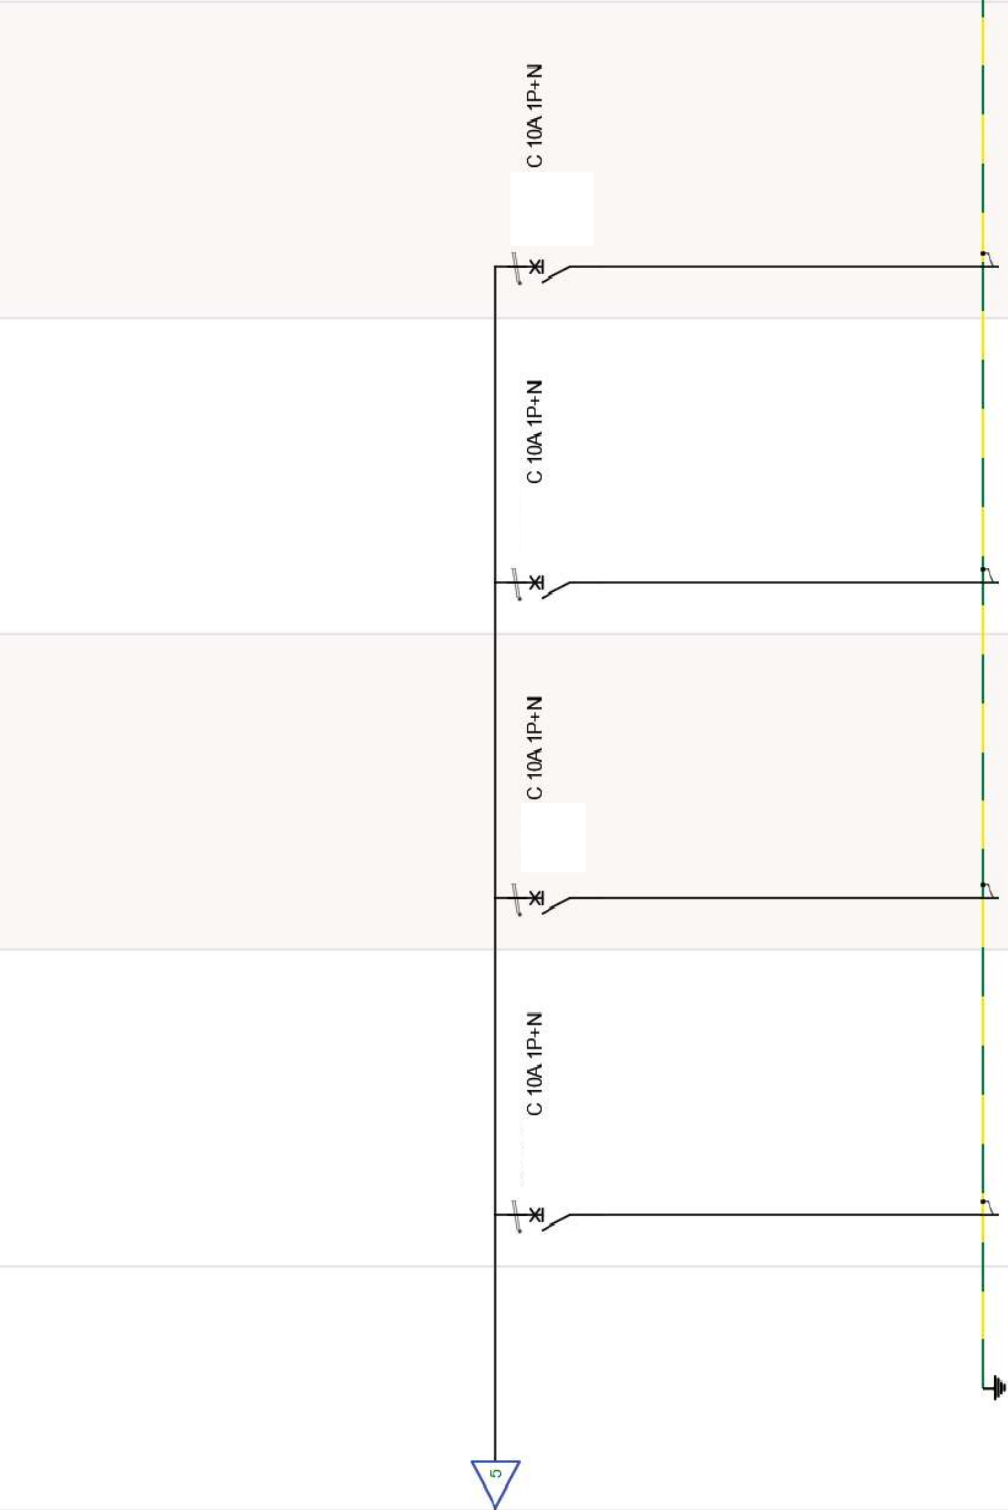
















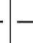




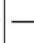


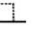


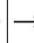
















Identification du circuit				
Désignation				
Section de câble				
Type de câble				
Longueur du câble				
Matériau du câble				

Tribunal de Riom	TD R+1	08.01.2025 (DD.MM.YYYY)	5 / 6
------------------	--------	----------------------------	-------



Identification du circuit				
Désignation				
Section de câble				
Type de câble				
Longueur du câble				
Matériau du câble				

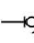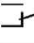Légende des Symboles Unifilaires

	Sectionneur		Commutation manuelle		Sectionneur à fusible		Ampèremètre		Sonnerie		Inverseur de source
	Sectionneur avec Vig		Commutateur rotatif		Interrupteur-sectionneur à fusible		Wattmètre		Buzzer		Protection générateur
	Sectionneur avec détecteur d'Arc		Bouton poussoir		Contacteur		Voltmètre		Voyant		
	Disjoncteur		Bouton d'arrêt d'urgence		Relais temporisé		Compteur de temps				
	Disjoncteur avec Vig		Transformateur de courant		Relais		Compteur d'énergie				
	Disjoncteur avec détecteur d'Arc		Délesteur de Charge		Relais d'impulsion		Capteur d'énergie				
	Disjoncteur avec Vig et détecteur d'Arc		Alimentation électrique		Variateur		Interrupteur horaire		Source		
	Interrupteur-sectionneur		Mécanisme de contrôle moteur		Relai de tension		Interrupteur crépusculaire		1 Phase + Neutre		
	Interrupteur-sectionneur avec Vig		Contact auxiliaire		Relai de surtension		Thermostat		3 Phases + Neutre		
	Parafoudre		Prise Electrique		Relai de sous-tension		Télécommande pour bloc de secours		Equipement non classifié		