

TRIBUNAL D'INSTANCE

Conseil des Prud'hommes


Tableau 1^{er} etage

IG
4 x 64A

4x10A
300mA

4x15A
30mA
ECLAIRAGE + PC

4x50A
300mA
CHAUFFAGE

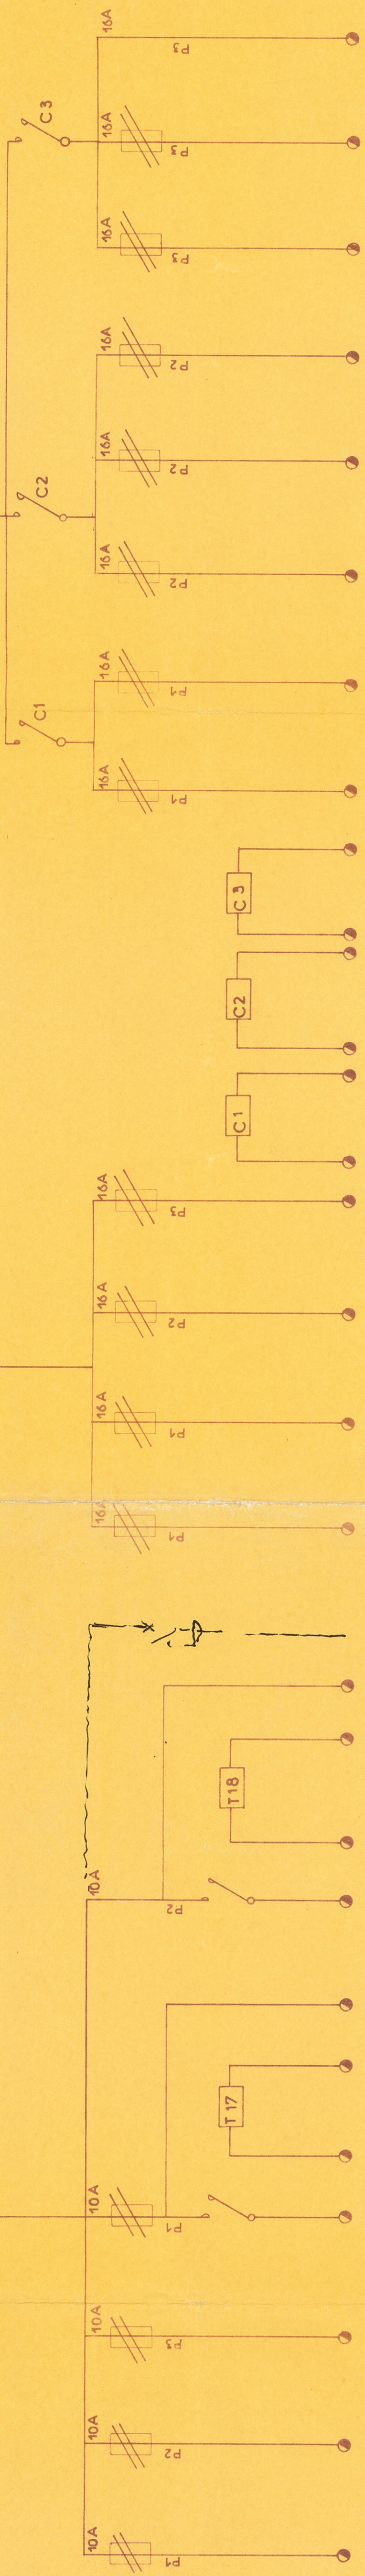

Correction		N°50 792		Date	dessiné par	Indice
		Date: 21 juin 1982				
		Dessiné par: E. R.				
		Folio: /				
E 14	820 VA	SANITAIRES + COUVERTURE 1 et 2				
E 15	1060 VA	Bureau 1.2.34				
E 16	1280 VA	Bureau 1.2.34				
E 17	240 VA	COULOIR				
E 18	180 VA	HALL				
ES17	2 Blocs 60Lm	COULOIR				
ES18	Blocs 60Lm	HALL				
PC 6	2400 VA 8pc	COUVERTURE 1 et 2				
PC 7	1800 VA 6pc	Bureau 1.2.34				
PC 8	2400 VA 8pc	Bureau 1.2.34				
PC 9	2400 VA 8pc	Bureau 1.2.34				
C16	2000 + 1250	COUVERTURE 1 et 2				
C17	2000 + 1500	COUVERTURE 1 et 2				
C18	1500 + 1500	HALL + COUVERTURE 1 et 2				
C19	2500	VICE PRÉSIDENT				
C20	2000 + 1500	Bureau 1.2.34				
C21	1500 + 1500	Bureau 1				
C22	1750 + 1500	COUVERTURE 1 et 2				
C23	2000 + 1250	COUVERTURE 1 et 2				

