



- Mise en place de supports + teste -
- Support existant conservé / mise à jour du plan d'évacuation
- Repose des existants
- Signalétique directionnelle
- Pictogramme privé -

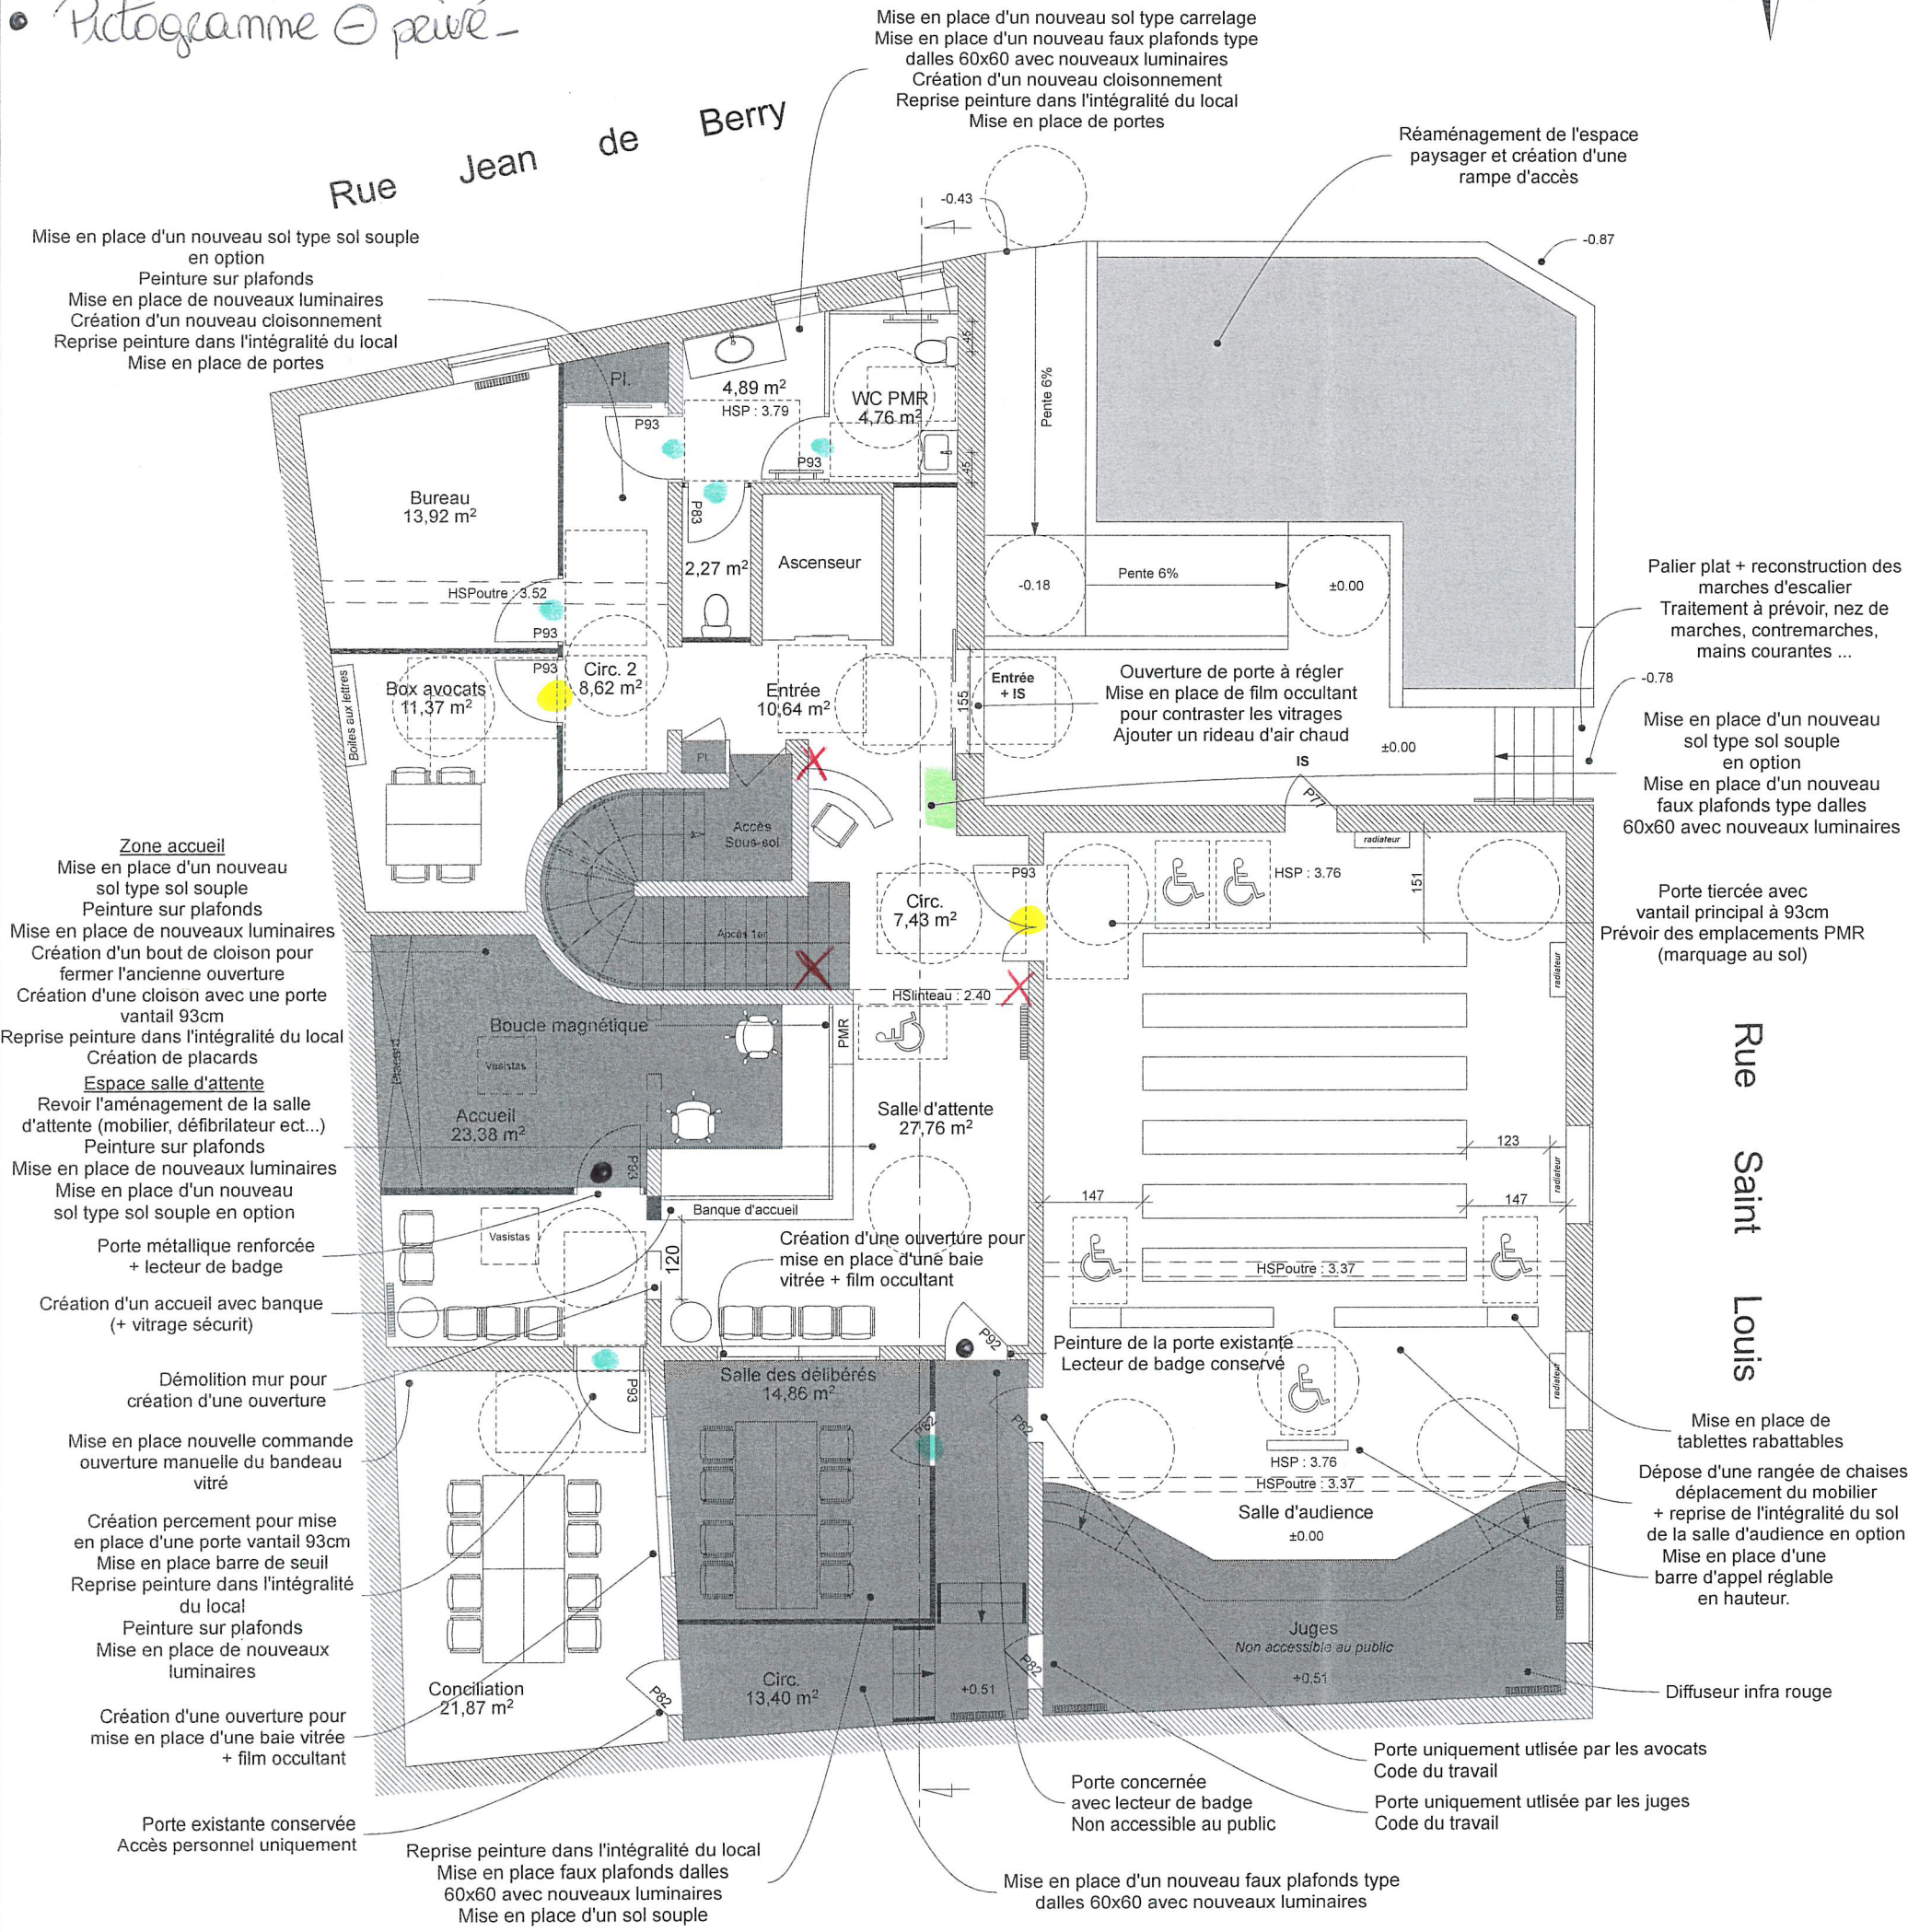




- Zones non accessibles au public
- Prestations existantes
- Projet

Niveau Rez de chaussée :  
350.55 = ±0.00

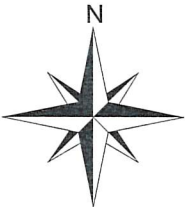- Supports existants conservés / Rajout d'un texte "Bureau"
- Support existant conservé / Rajout d'un texte "Salle de repos"
- Mise en place de supports + texte "Bureau" (x2) / local ménage avec picto ⊖ (x1).
- Support existant conservé / mise à jour du plan d'évacuation.




-  Zones non accessibles au public
-  Prestations existantes
-  Projet

Niveau 1er étage :  
354.51 = +3.96

Après réorganisation des locaux,  
Niveau non accessible au public.

- Supports existants conservés / Rajout d'un texte "Bureau"
- Mise en place de supports + texte "Bureau"
- Support existant conservé / mise à jour du plan d'évacuation

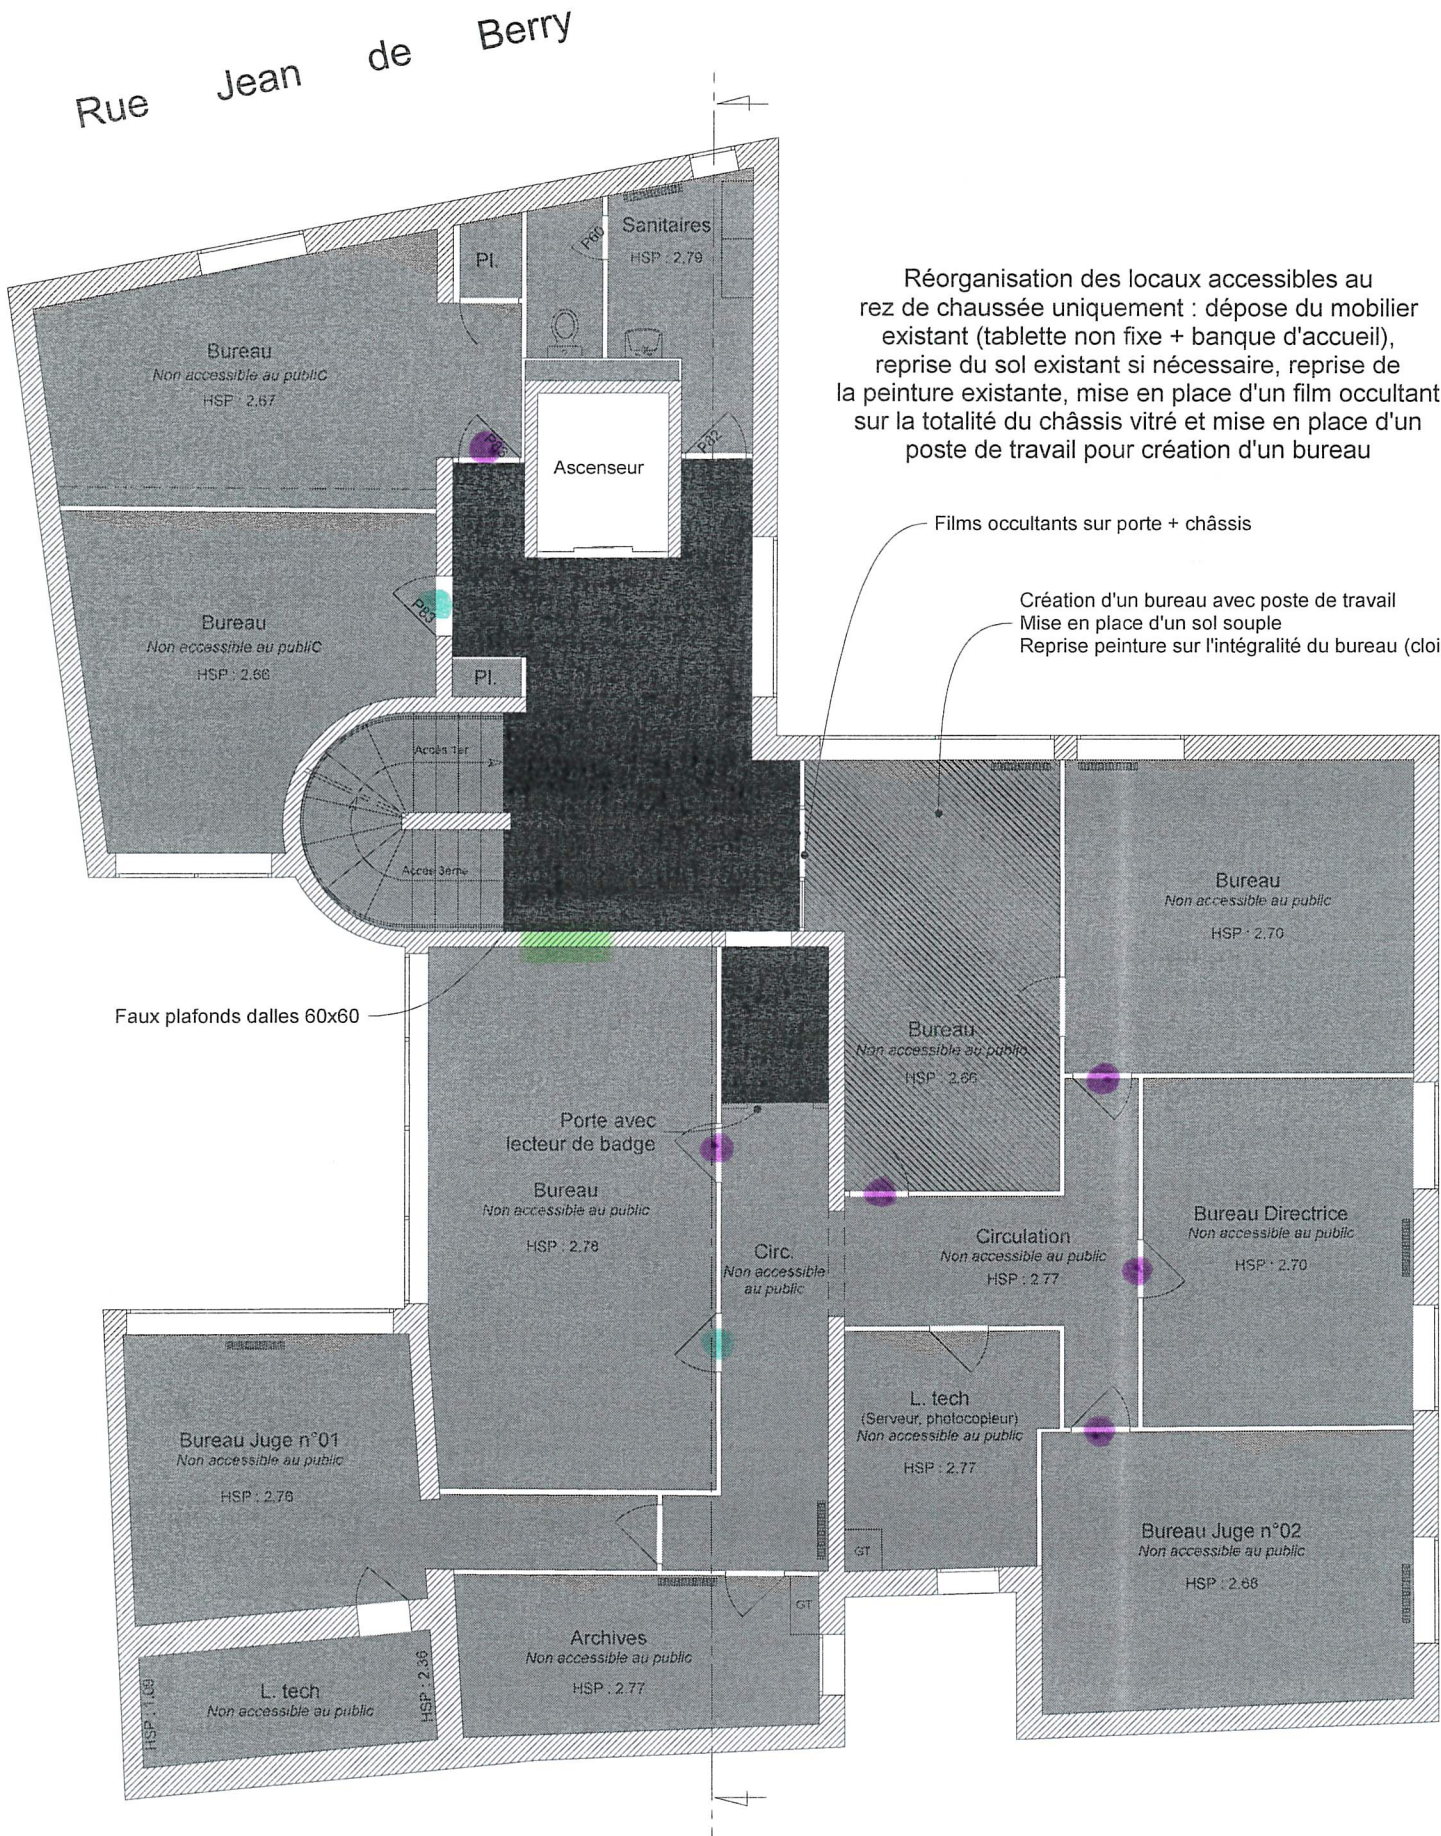

Réorganisation des locaux accessibles au rez de chaussée uniquement : dépose du mobilier existant (tablette non fixe + banque d'accueil), reprise du sol existant si nécessaire, reprise de la peinture existante, mise en place d'un film occultant sur la totalité du châssis vitré et mise en place d'un poste de travail pour création d'un bureau

Films occultants sur porte + châssis

Création d'un bureau avec poste de travail  
Mise en place d'un sol souple  
Reprise peinture sur l'intégralité du bureau (cloison + plafond)

- Zones non accessibles au public
- Prestations existantes
- Projet

Niveau 2ème étage :  
357.45 = +2.94

Après réorganisation des locaux,  
Niveau non accessible au public.

