

PERSPECTIVE DE L'ENSEMBLE
dessin J.-F. PENEAU - CMN

MINISTERE DE LA CULTURE ET DE LA COMMUNICATION
CENTRE DES MONUMENTS NATIONAUX

Hôtel de Béthune-Sully
PARIS IV arr. 62 rue Saint Antoine


Avant-Projet

AMENAGEMENT D'UN RESTAURANT DANS L'ORANGERIE

Jean-François Lagneau - ACMH Mai 2011

Etat actuel
SITUATION et PERSPECTIVE
éch. 1/500

n° 1

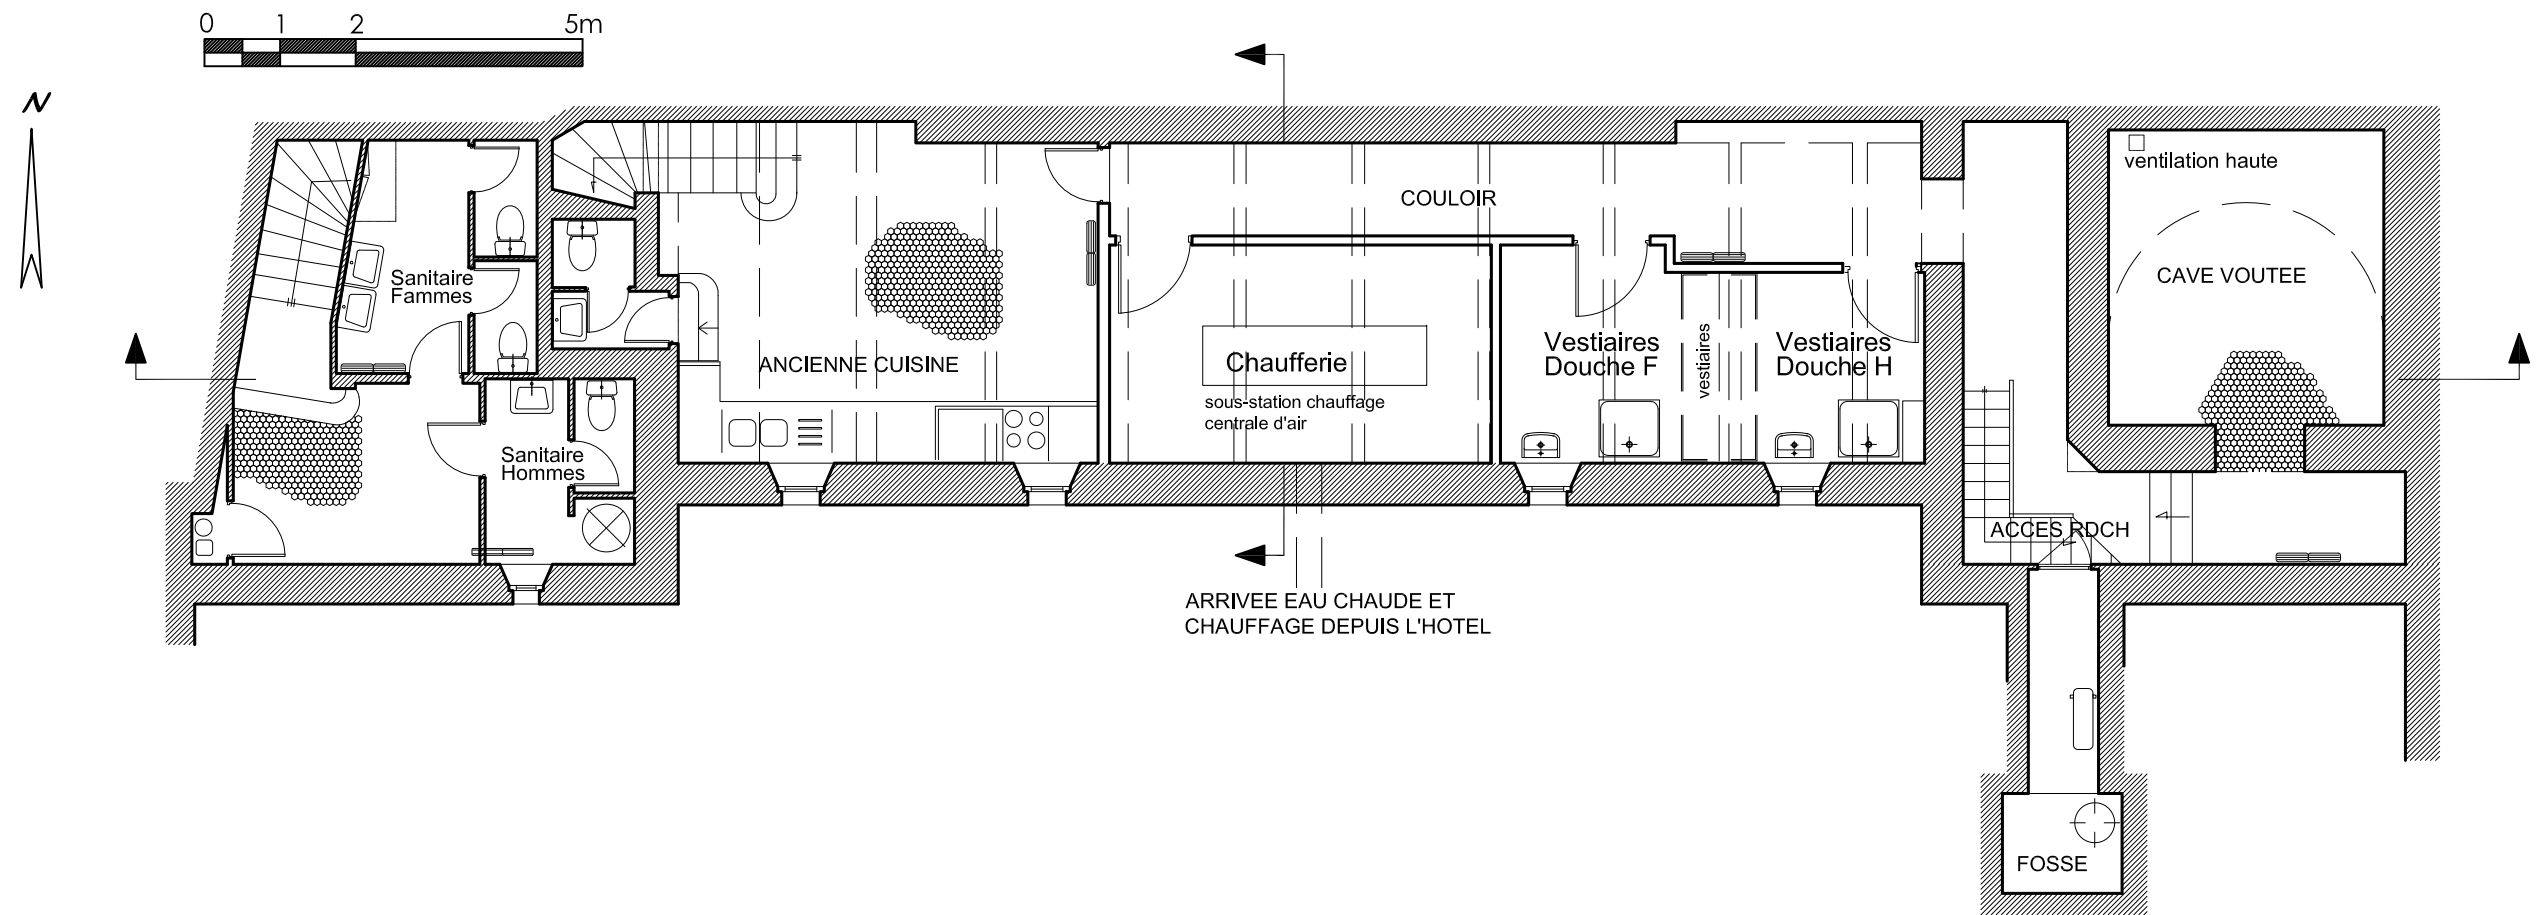

MINISTERE DE LA CULTURE ET DE LA COMMUNICATION
CENTRE DES MONUMENTS NATIONAUX

Hôtel de Béthune-Sully
PARIS IV arr. 62 rue Saint Antoine


Avant-projet

AMENAGEMENT D'UN RESTAURANT DANS L'ORANGERIE

Jean-François Lagneau - ACMH Mai 2011

Etat actuel
SOUS - SOL
éch. 1/100

n° 2

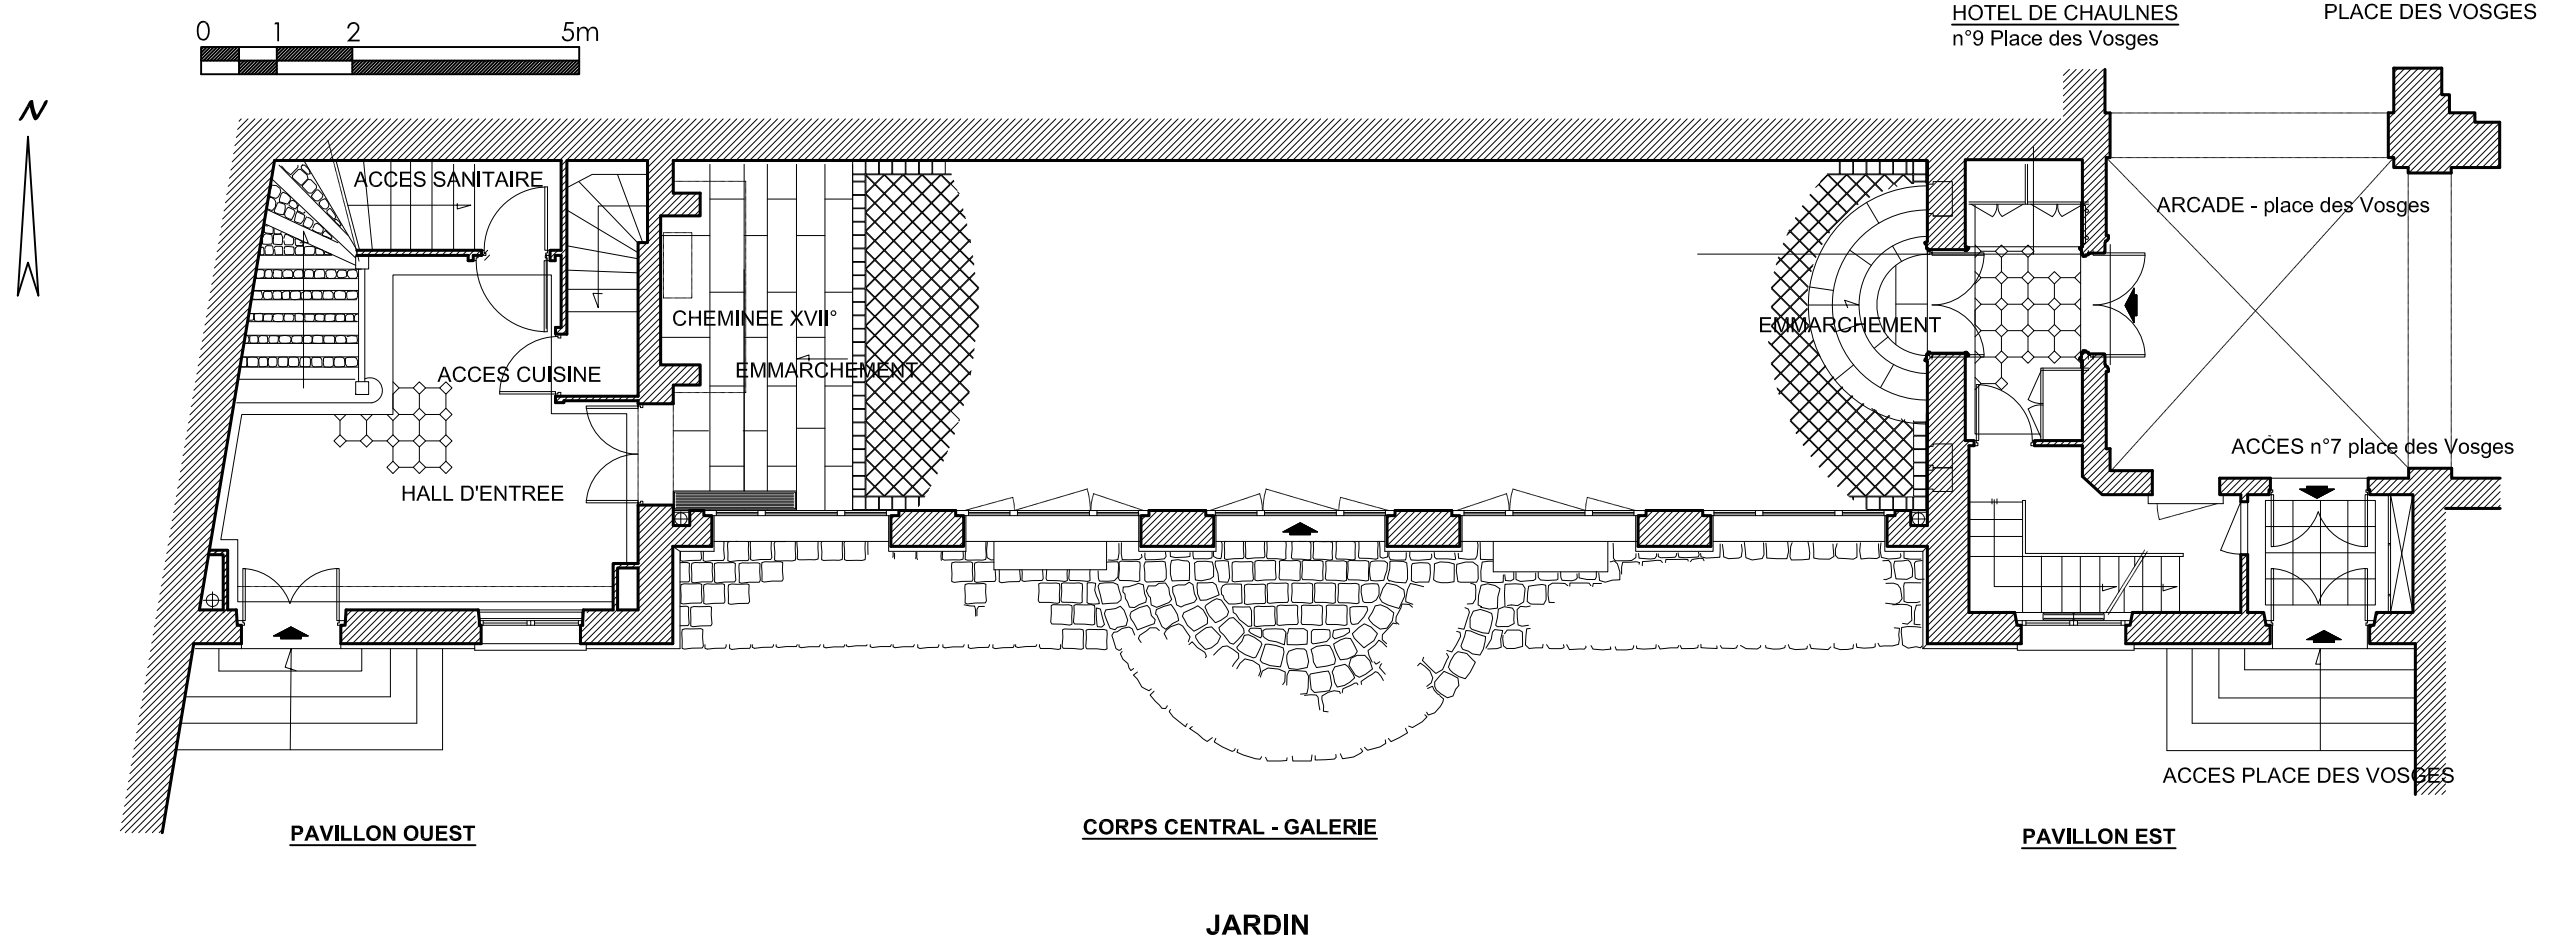

MINISTERE DE LA CULTURE ET DE LA COMMUNICATION
CENTRE DES MONUMENTS NATIONAUX

Hôtel de Béthune-Sully
PARIS IV arr. 62 rue Saint Antoine


Avant-Projet

AMENAGEMENT D'UN RESTAURANT DANS L'ORANGERIE

Jean-François Lagneau - ACMH Mai 2011

Etat actuel
REZ - DE - CHAUSSEE
éch. 1/100

n° 3

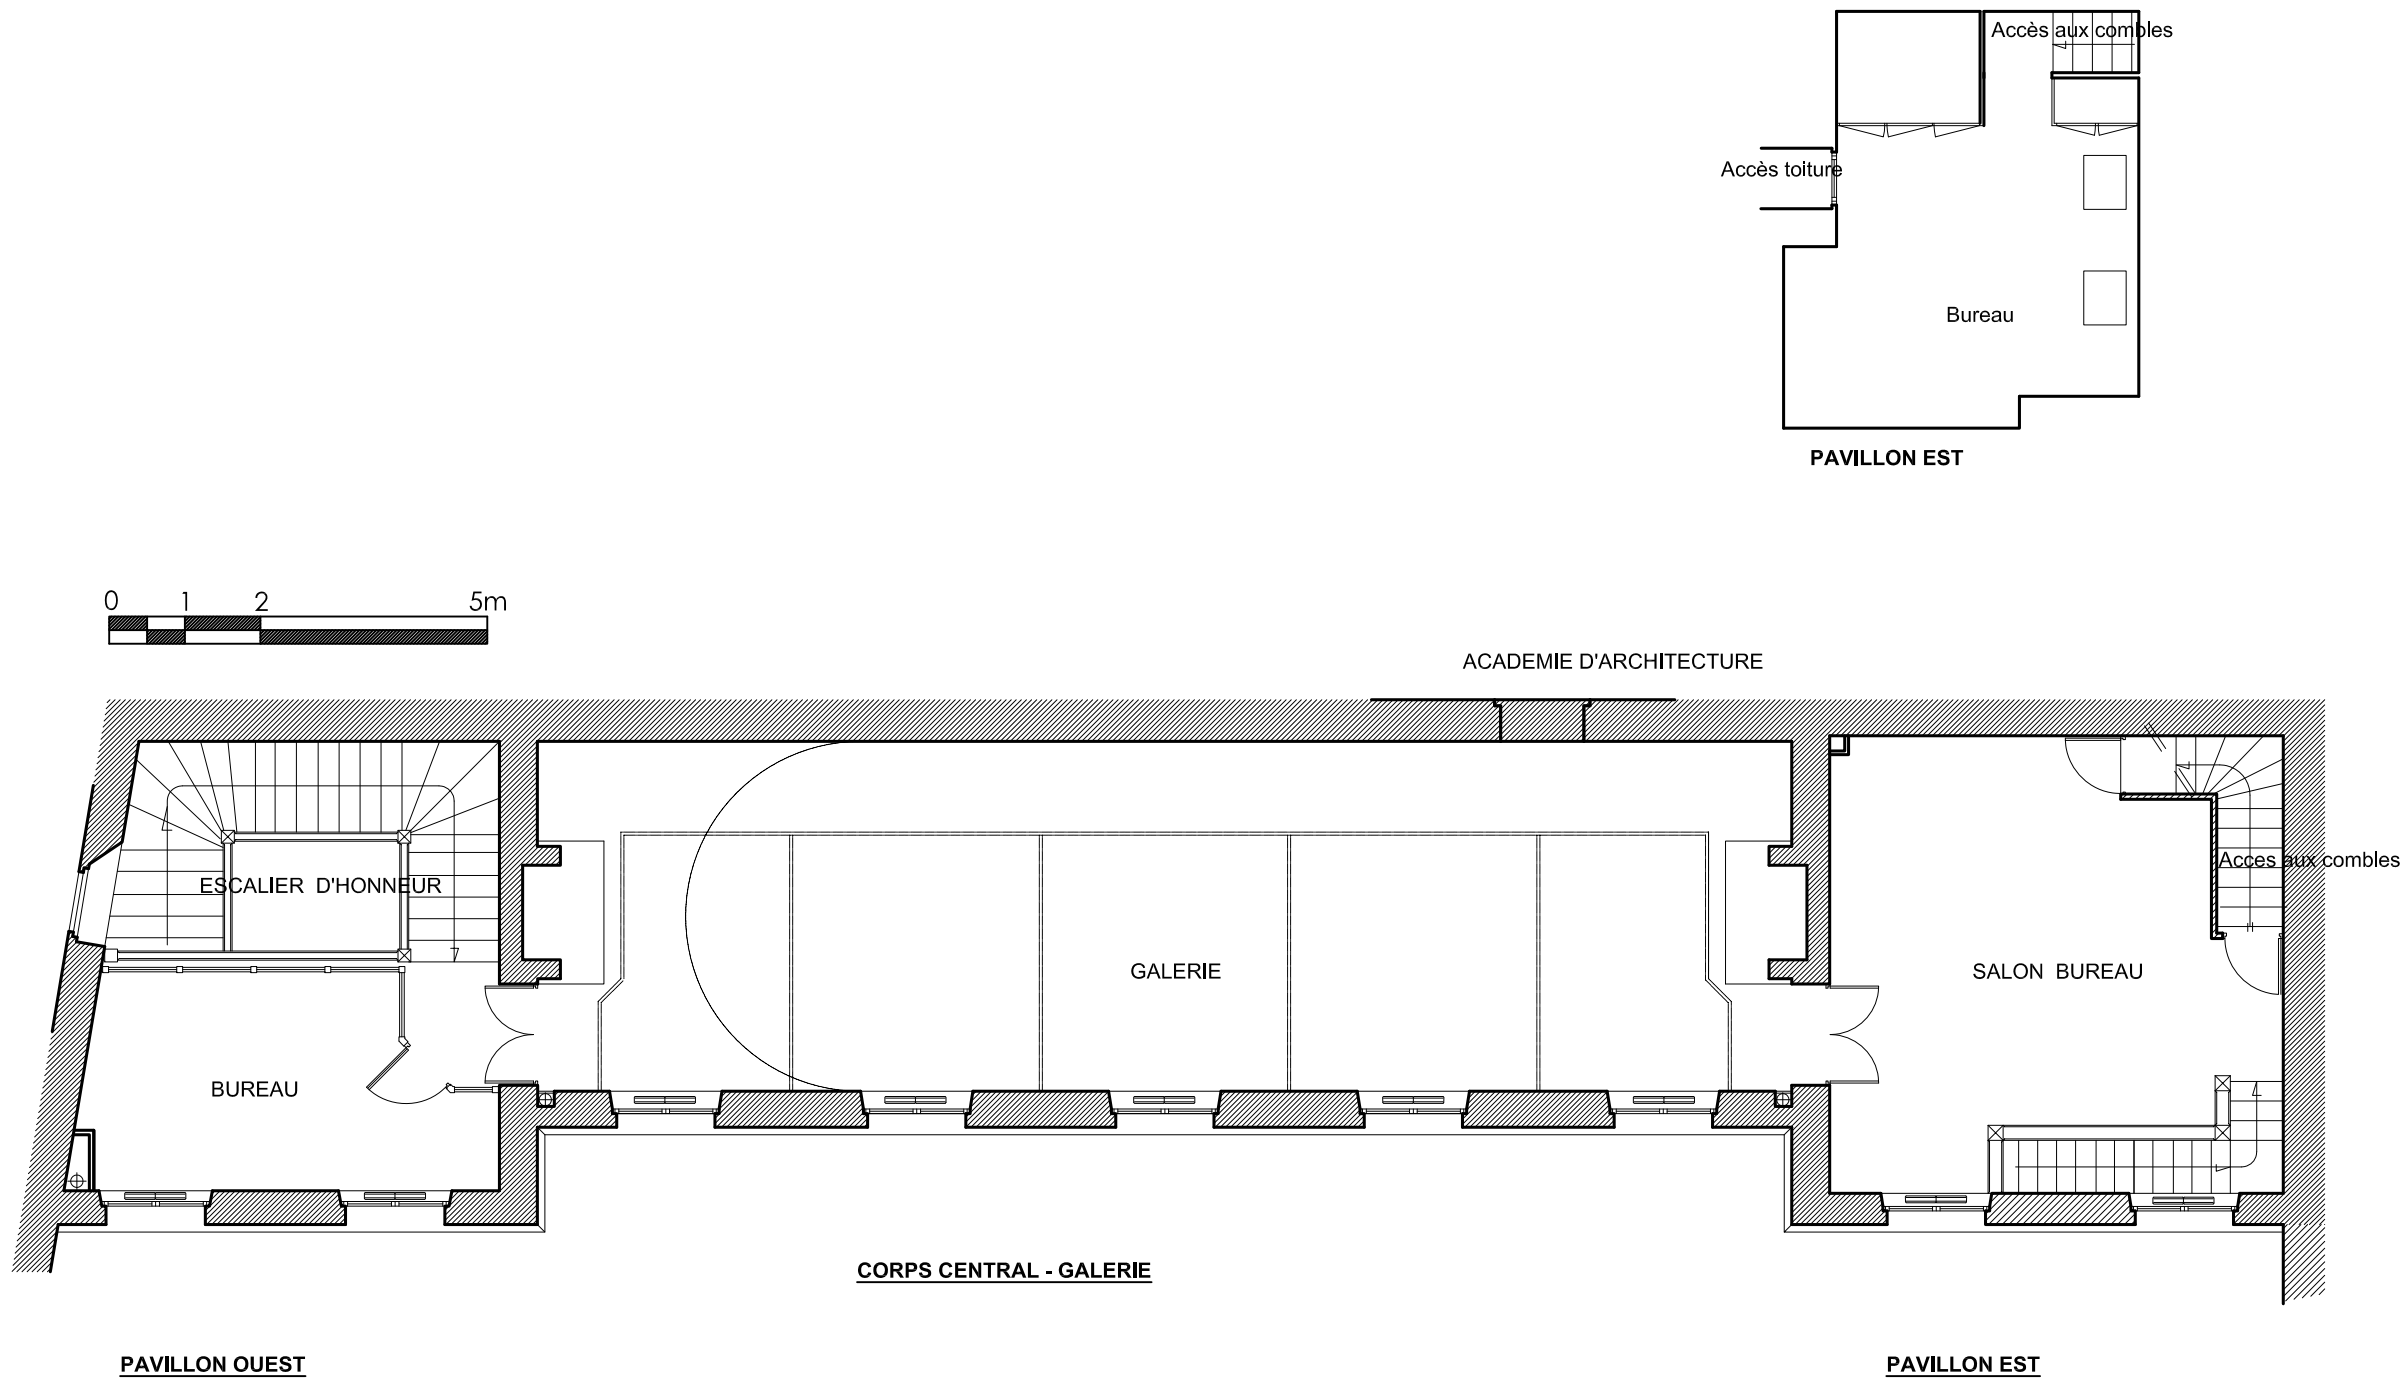

MINISTERE DE LA CULTURE ET DE LA COMMUNICATION
CENTRE DES MONUMENTS NATIONAUX

Hôtel de Béthune-Sully
PARIS IV arr. 62 rue Saint Antoine


Avant-Projet

AMENAGEMENT D'UN RESTAURANT DANS L'ORANGERIE


Jean-François Lagneau - ACMH Mai 2011

Etat actuel
ETAGE et COMBLES
éch. 1/100

n°4

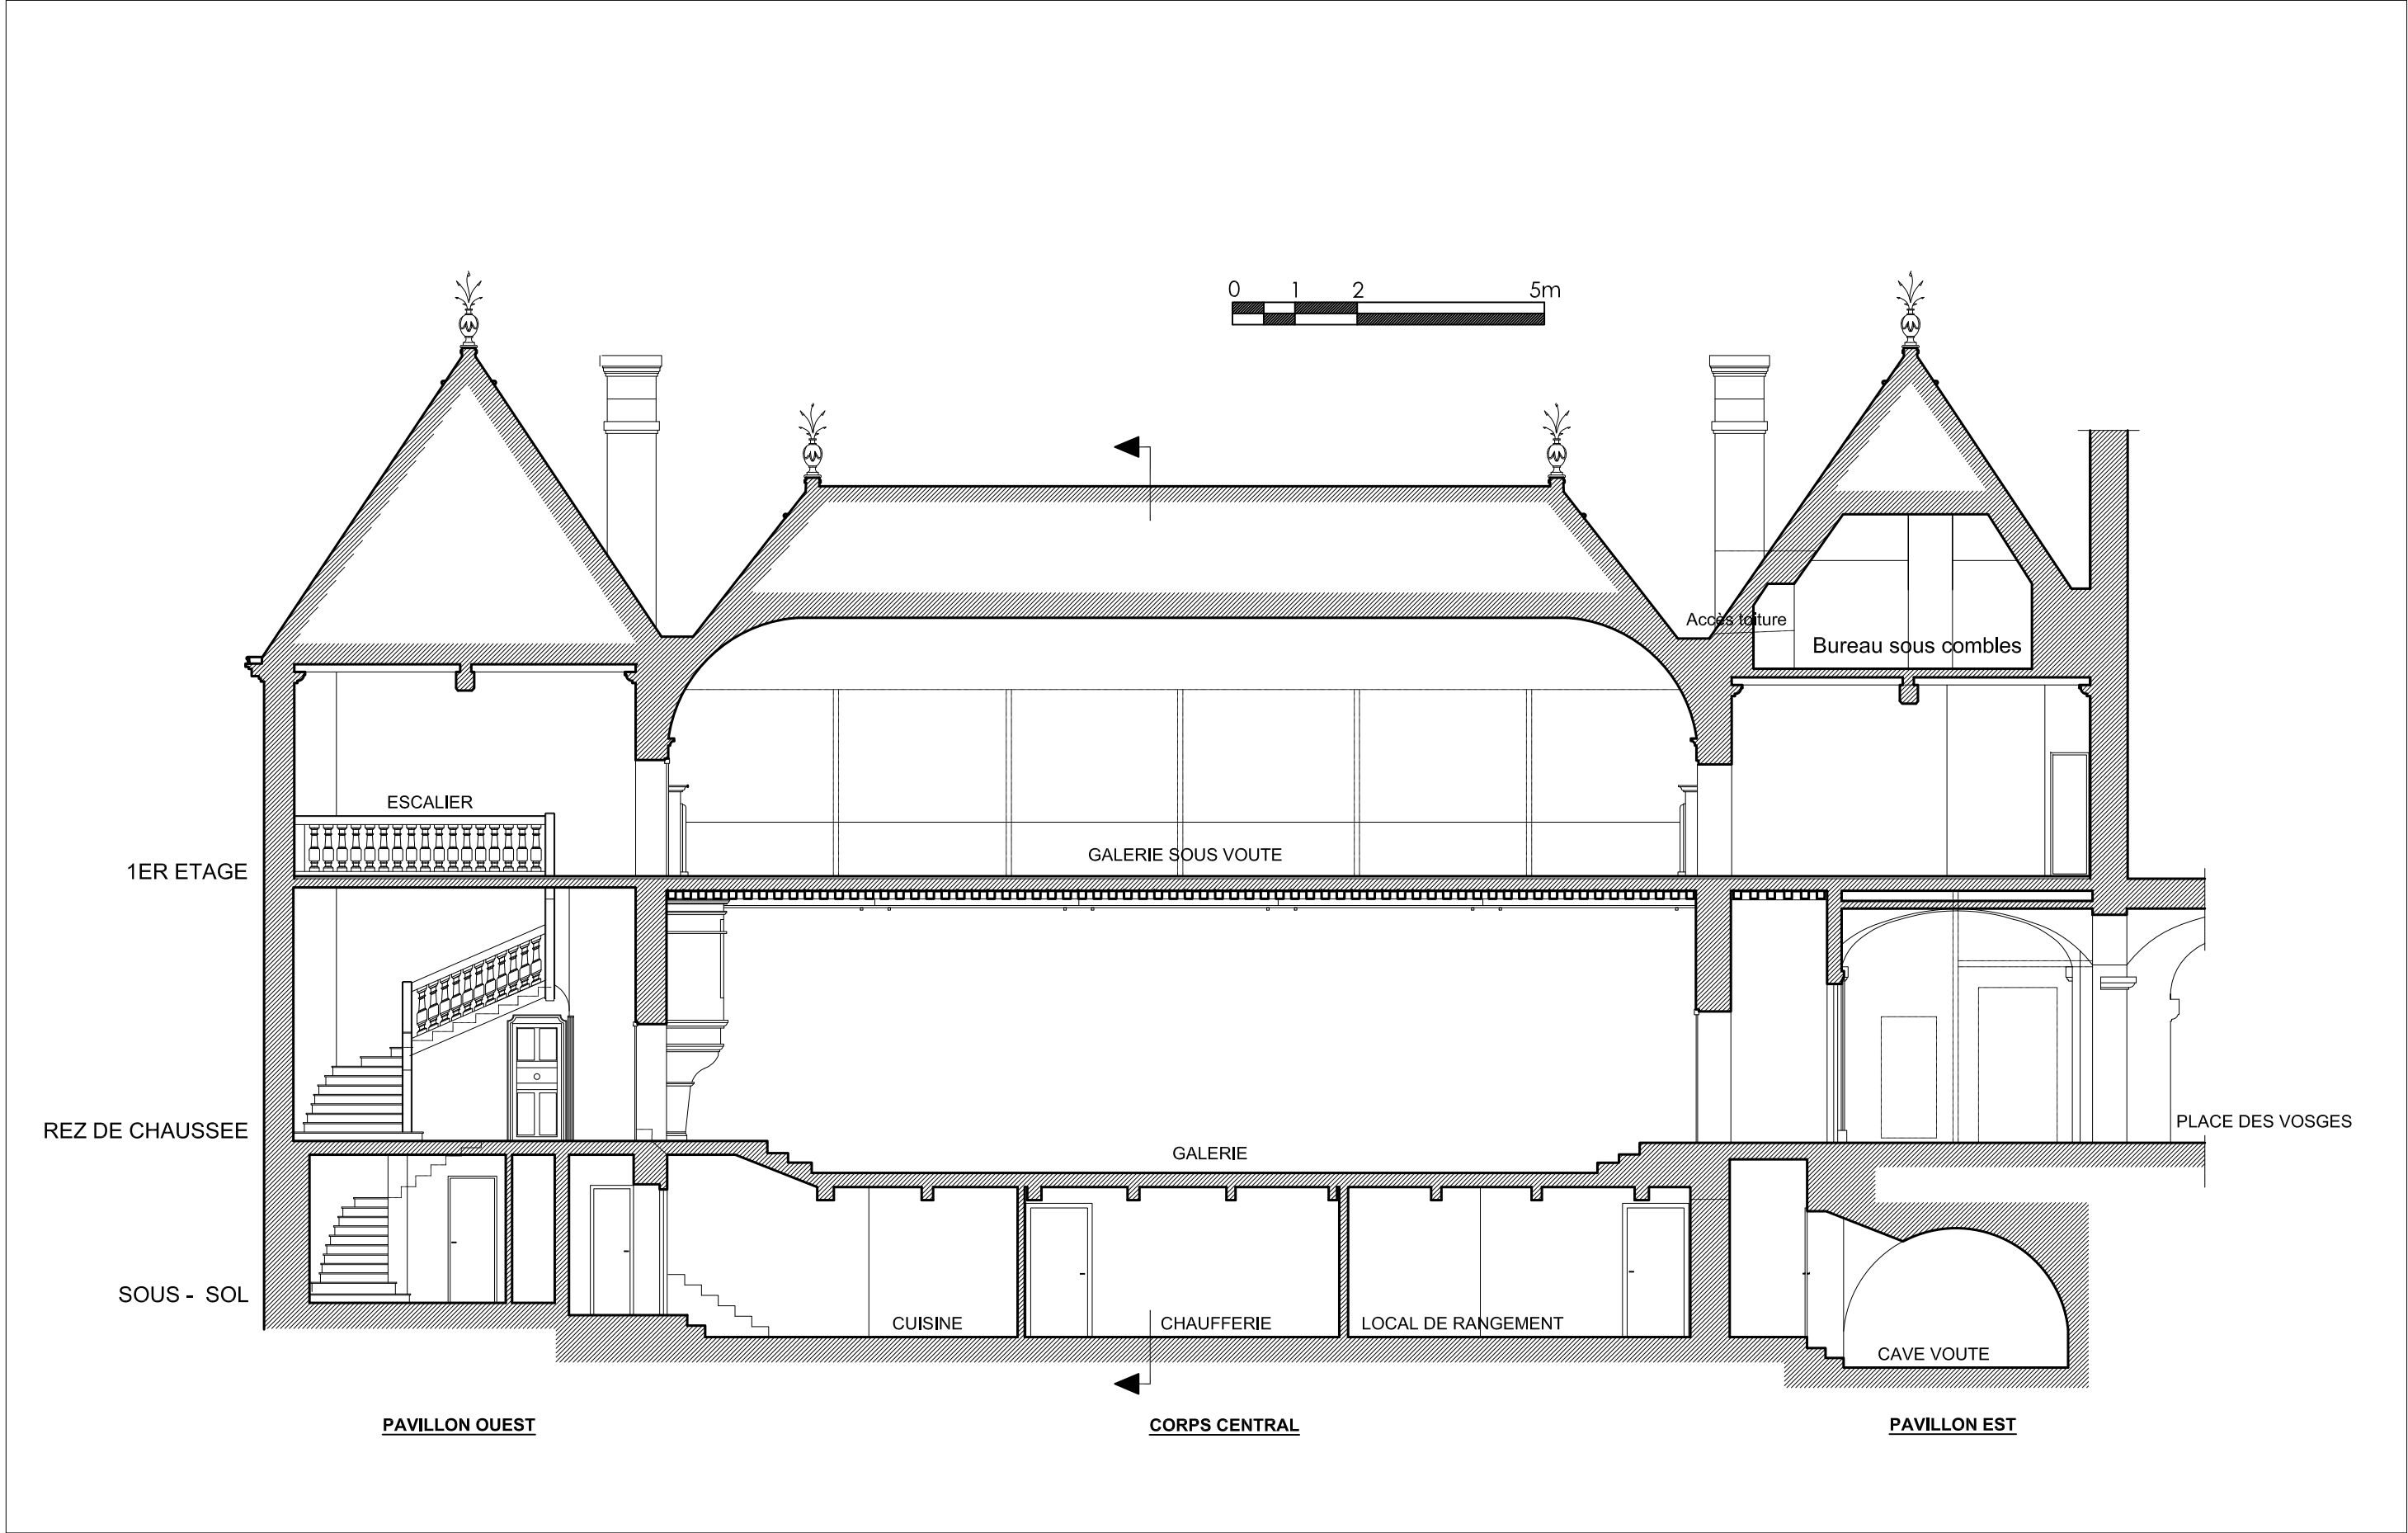

MINISTERE DE LA CULTURE ET DE LA COMMUNICATION CENTRE DES MONUMENTS NATIONAUX Hôtel de Béthune-Sully PARIS IV arr. 62 rue Saint Antoine	Avant-Projet	Etat actuel COUPE LONGITUDINALE VERS LE NORD éch. 1/100	n°5
	AMENAGEMENT D'UN RESTAURANT DANS L'ORANGERIE		
	Jean-François Lagneau - ACMH Mai 2011		

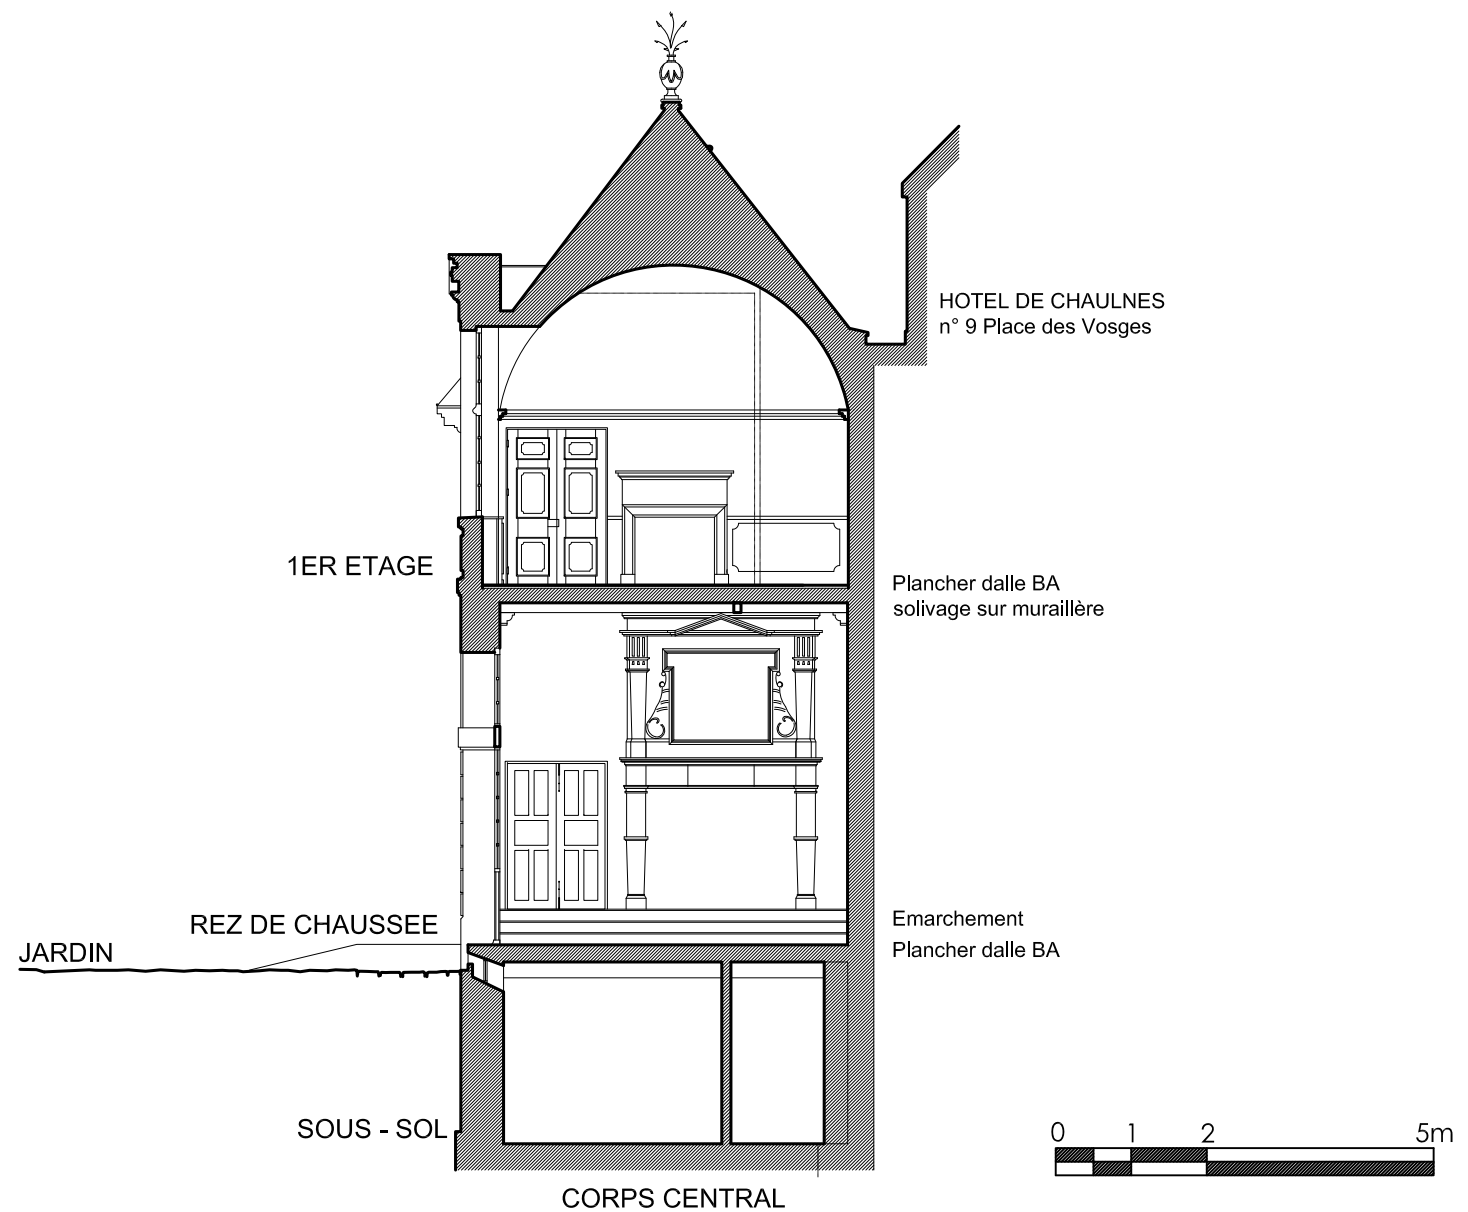

MINISTERE DE LA CULTURE ET DE LA COMMUNICATION
CENTRE DES MONUMENTS NATIONAUX

Hôtel de Béthune-Sully
PARIS IV arr. 62 rue Saint Antoine

Avant-projet

AMENAGEMENT D'UN RESTAURANT DANS L'ORANGERIE

Jean-François Lagneau - ACMH Mai 2011

Etat actuel
COUPE TRANSVERSALE VERS L'OUEST
éch. 1/100

n°6