

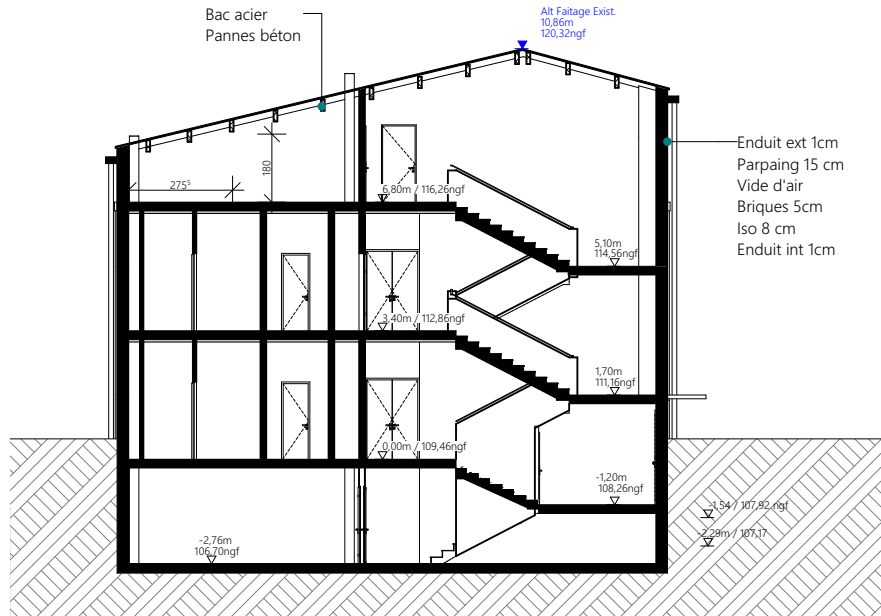



C1 Coupe transversale 1:200

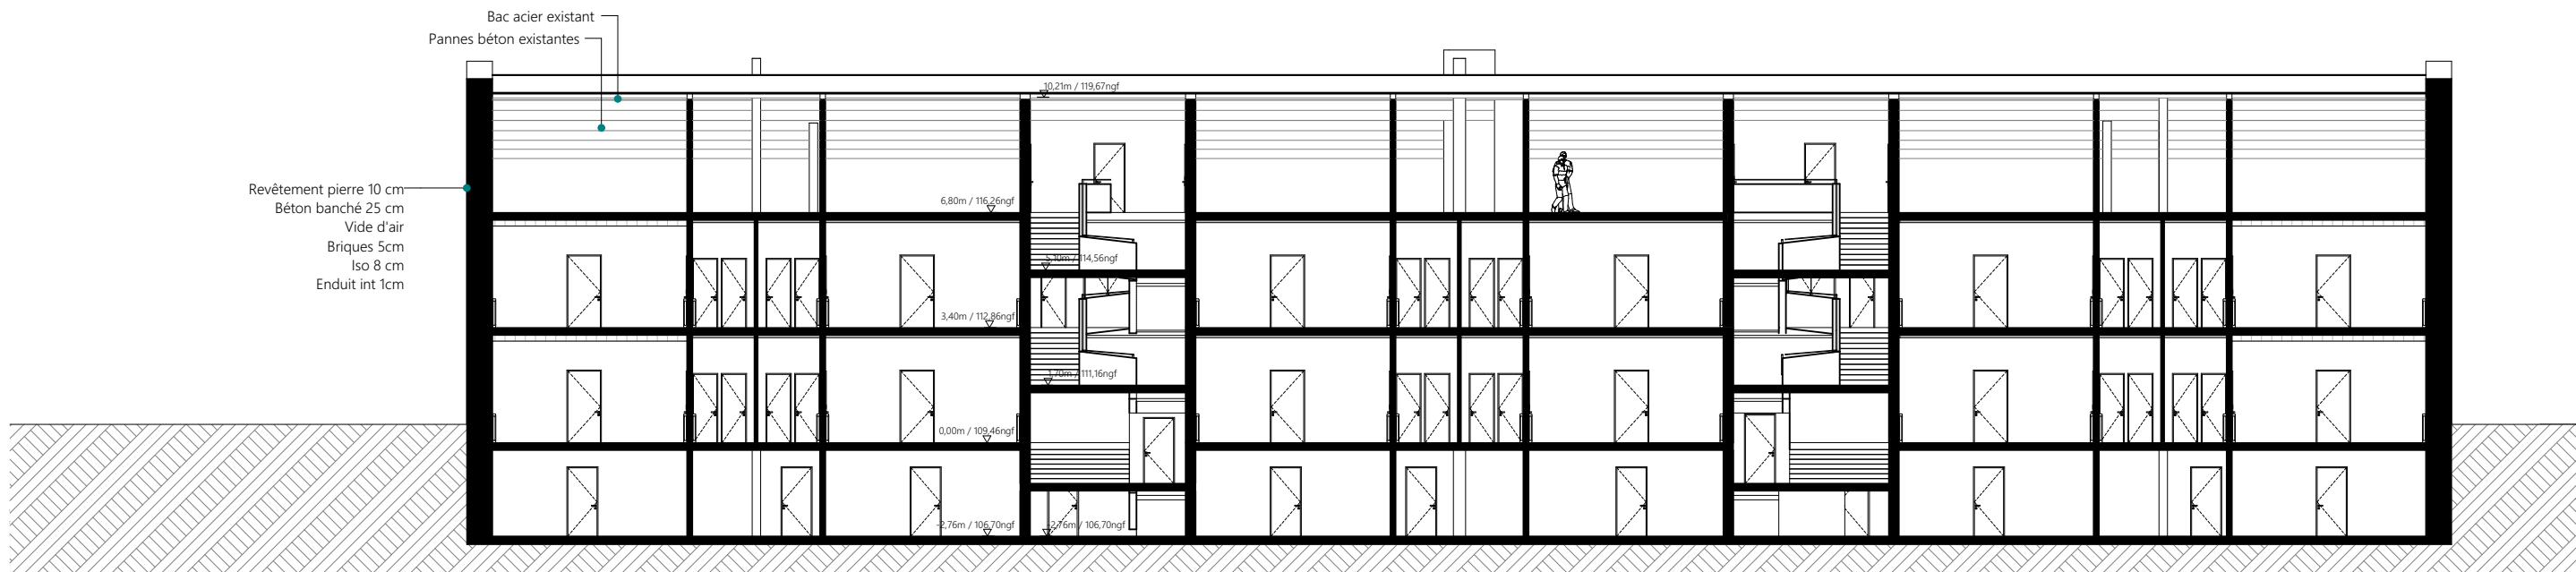


C2 Coupe transversale 1:200

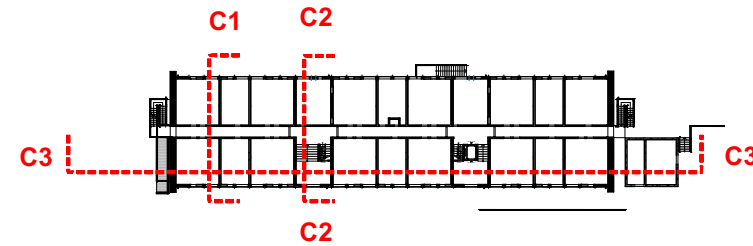



C3 Coupe longitudinale 1:200

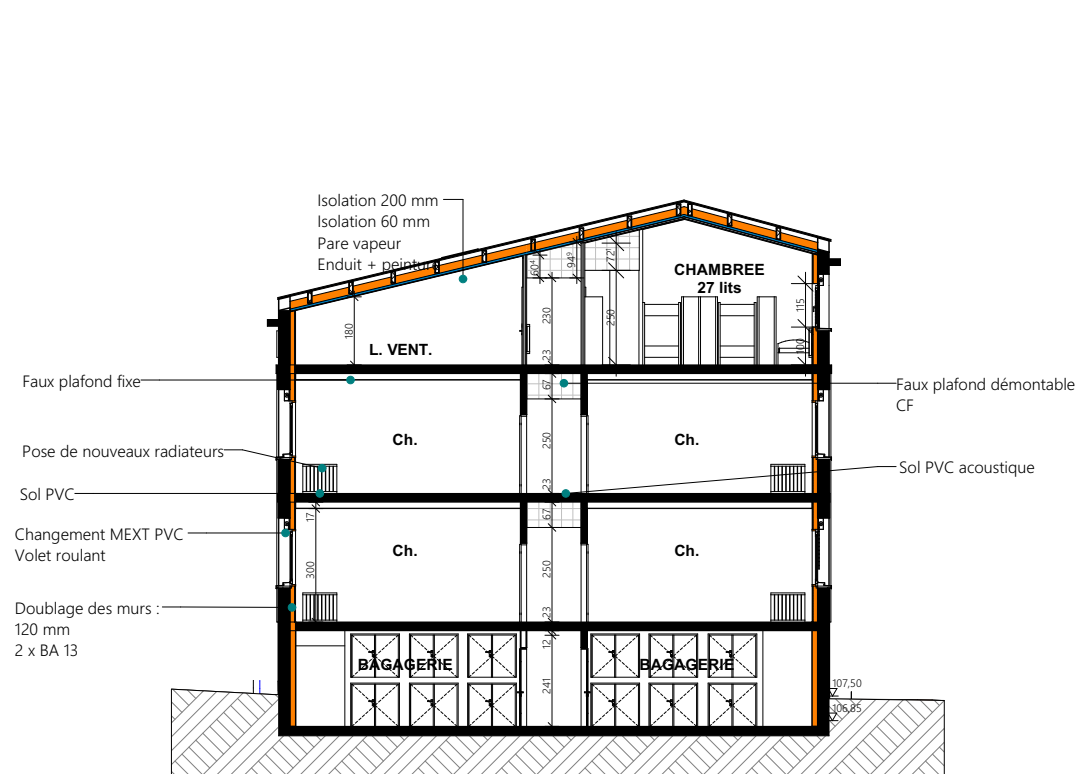



C1 Coupe transversale 1:200

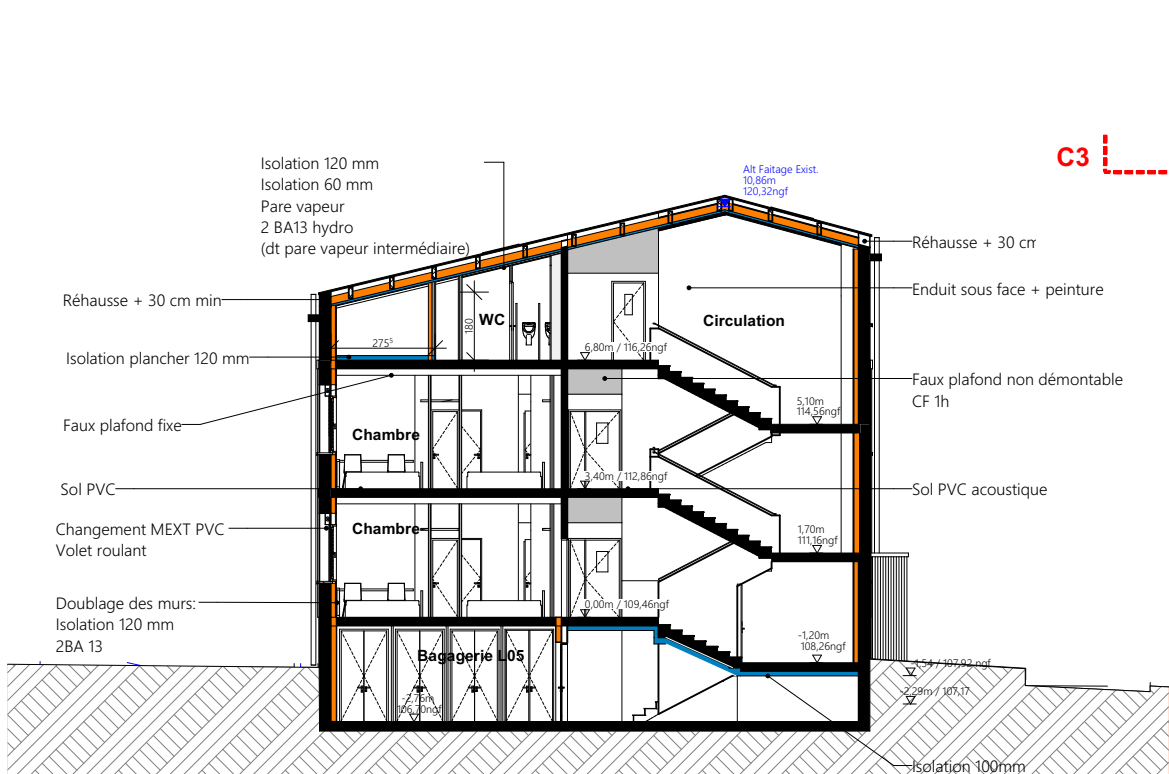


C2 Coupe transversale 1:200

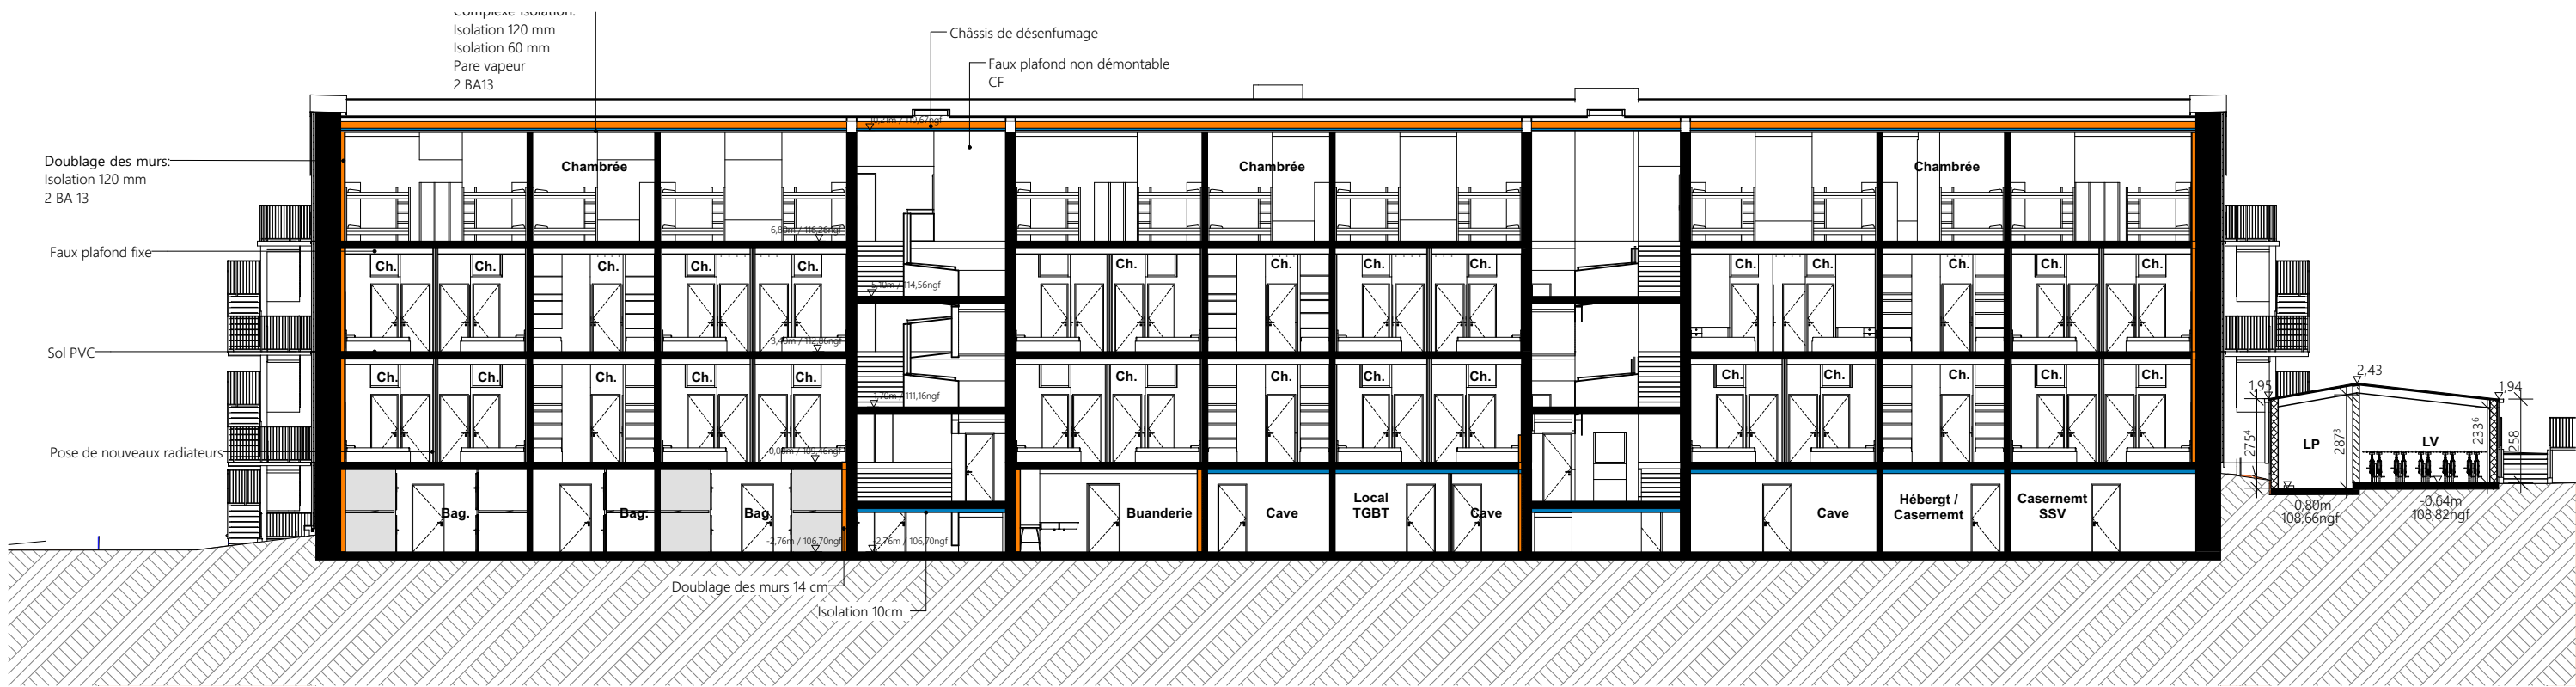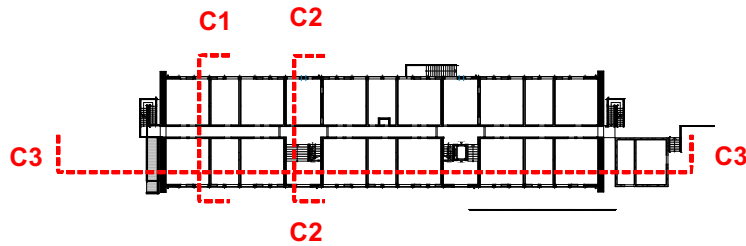


C3 Coupe longitudinale 1:200

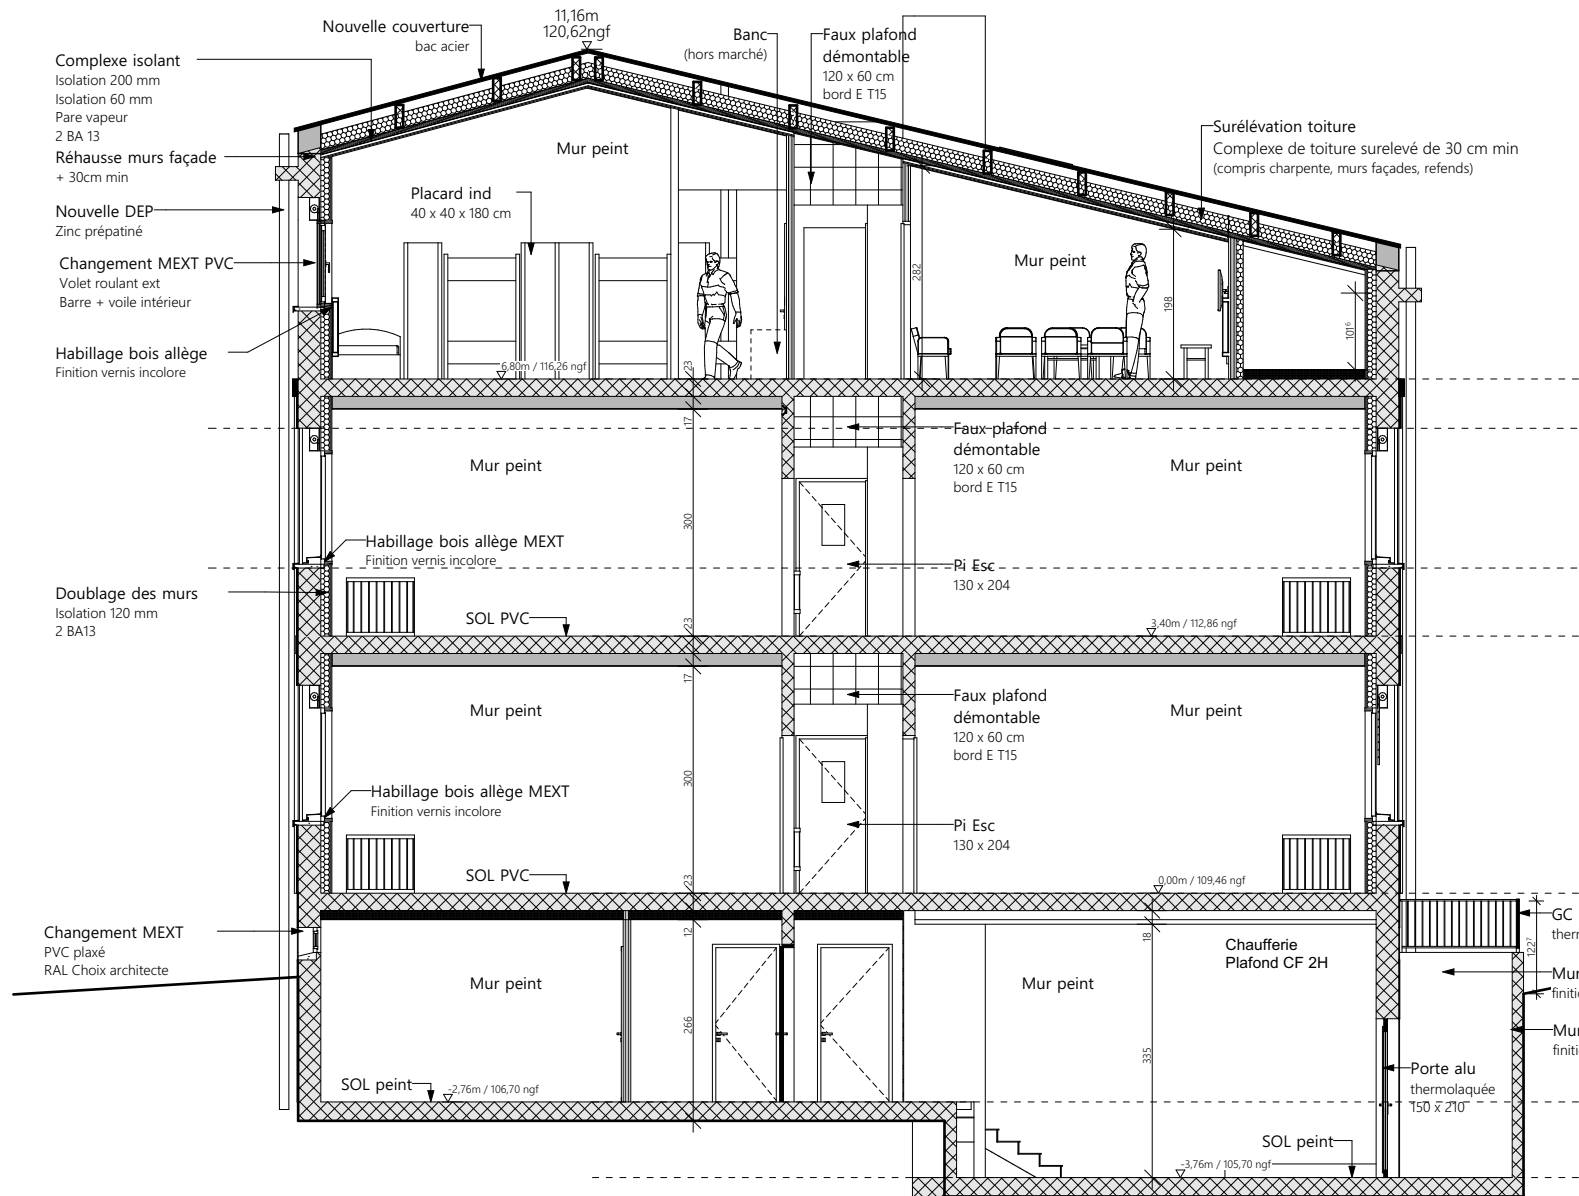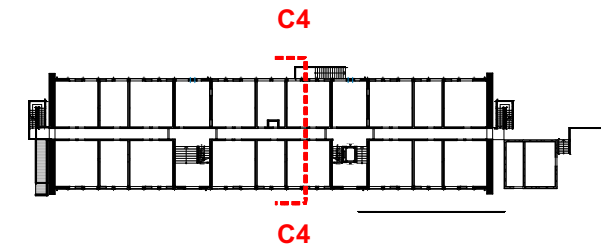


C4 Coupe -Chambrée 2 et Salle Détente 1:100

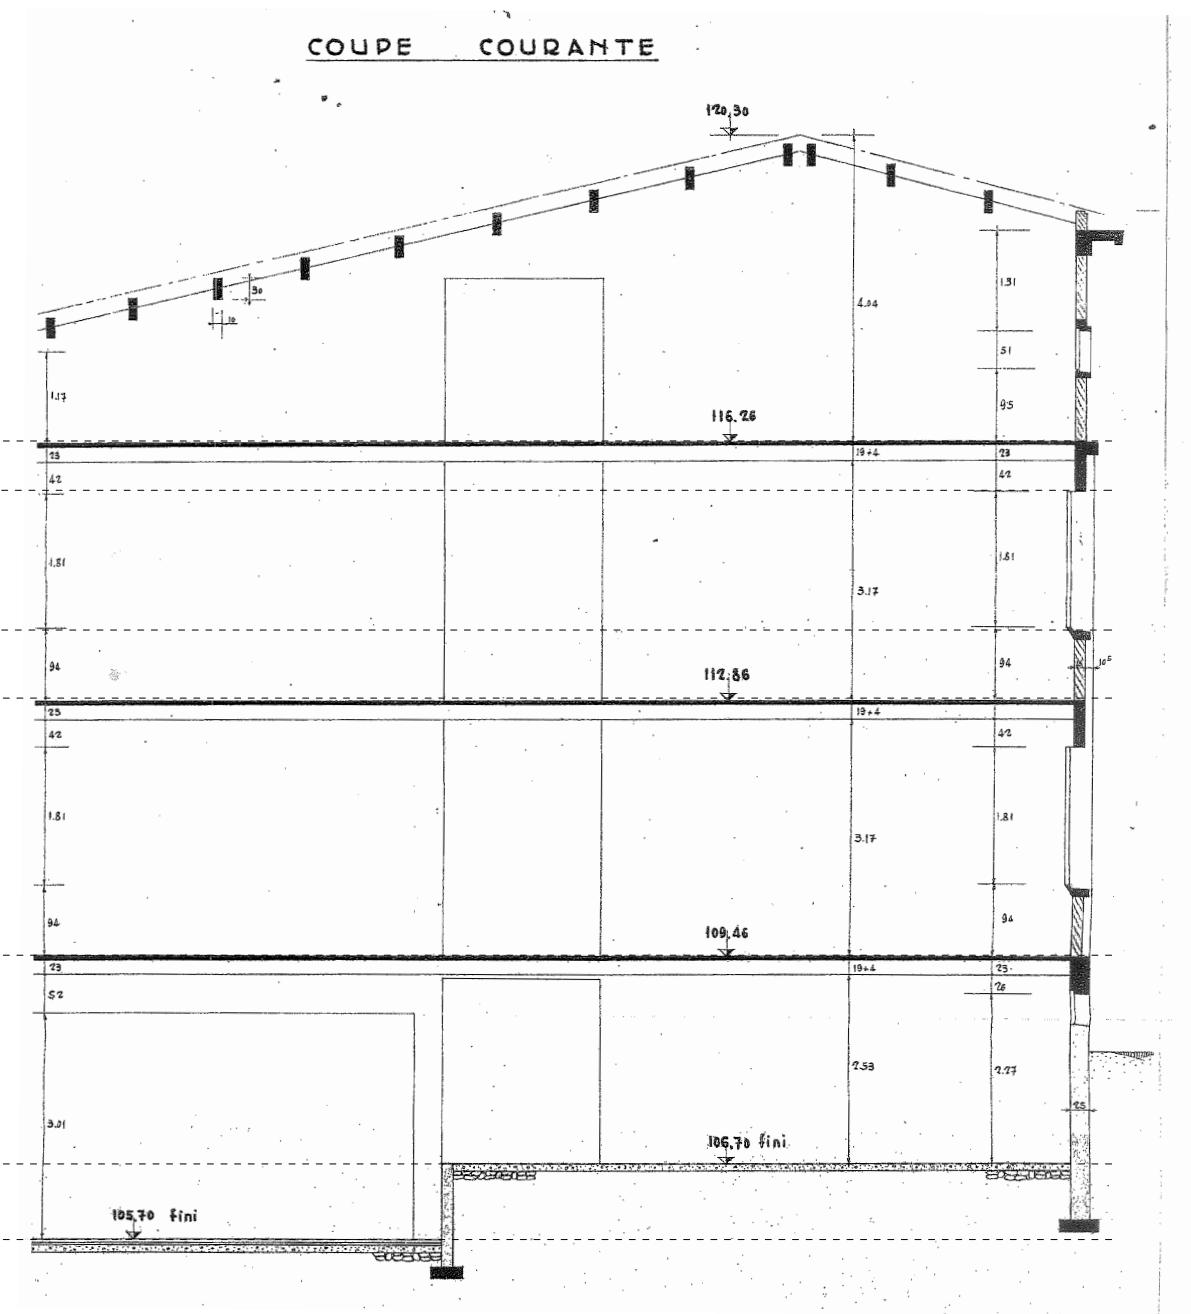


Coupe existante (document extrait du DCE marché)

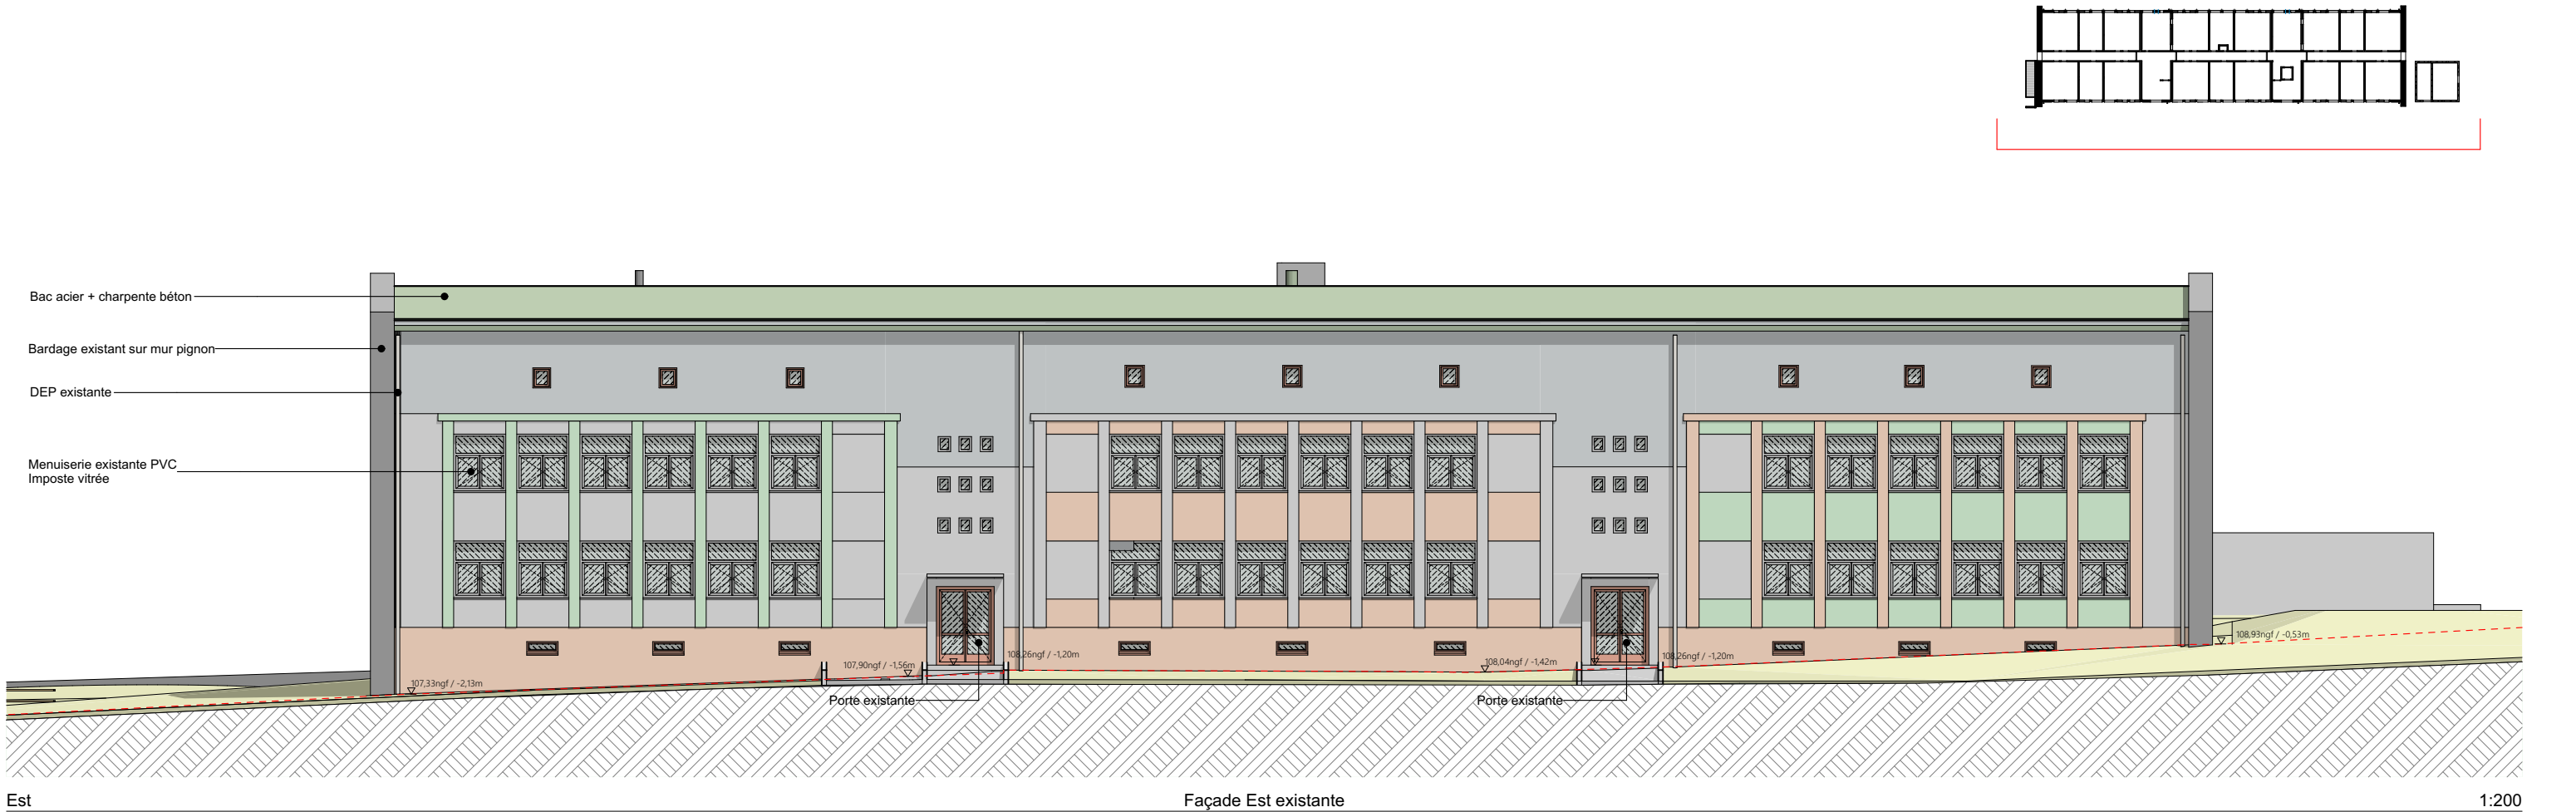

Est
Façade Est existante
1:200

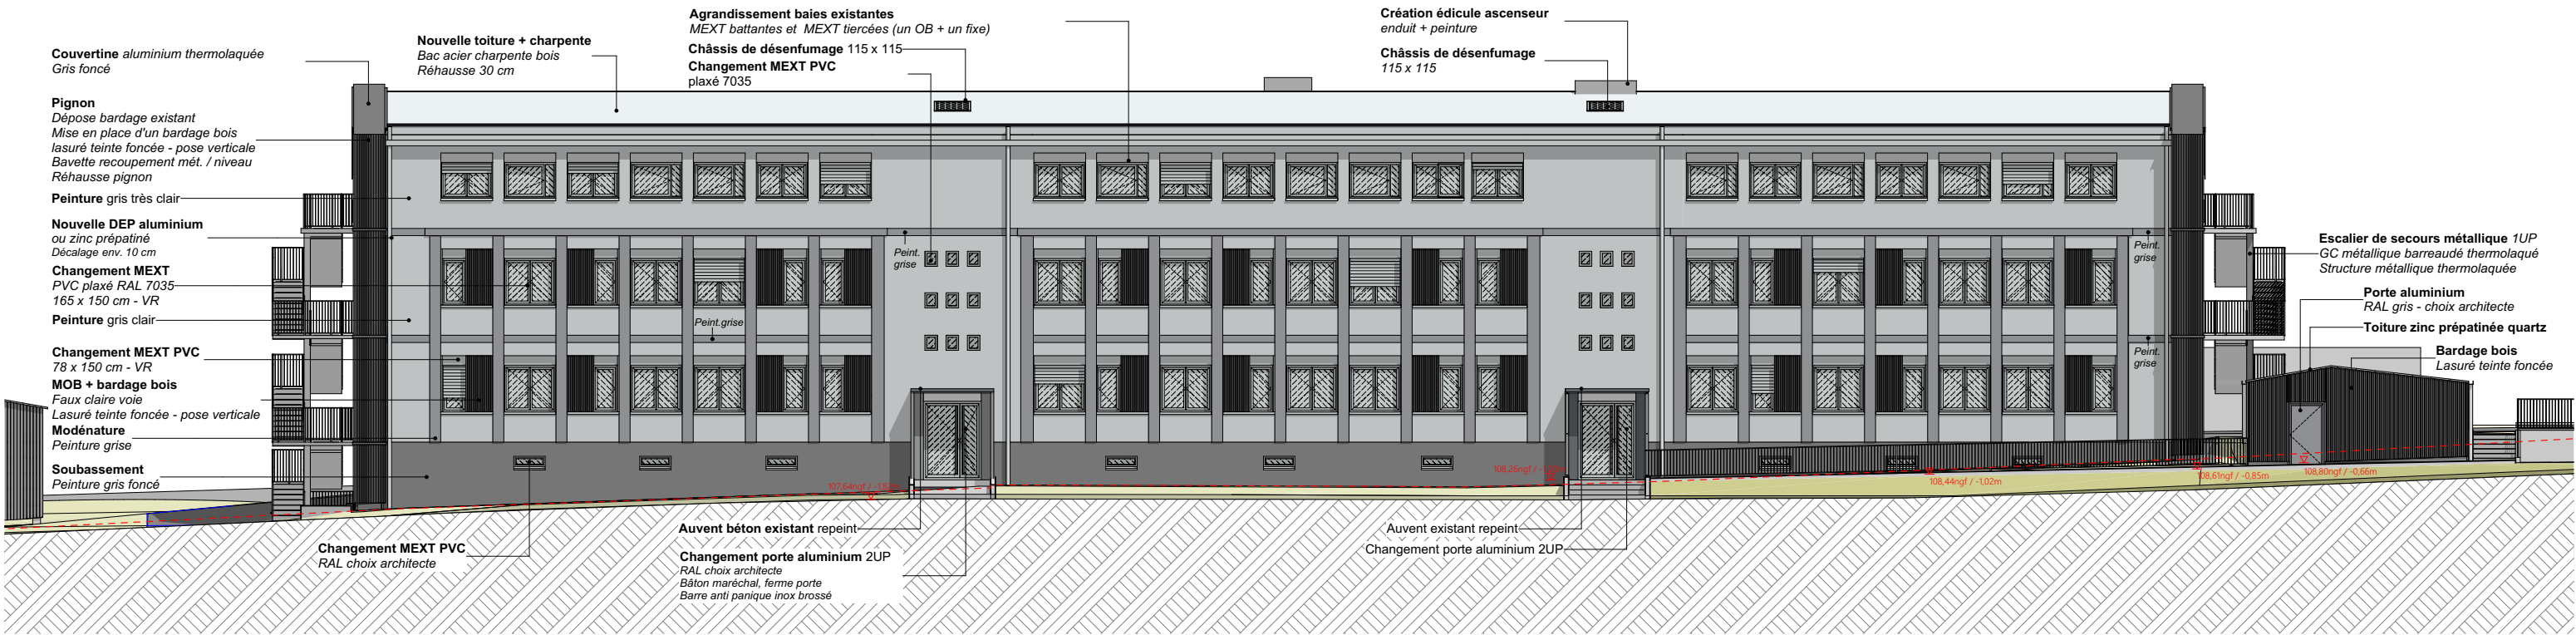


Est
Façade Est projetée
1:200

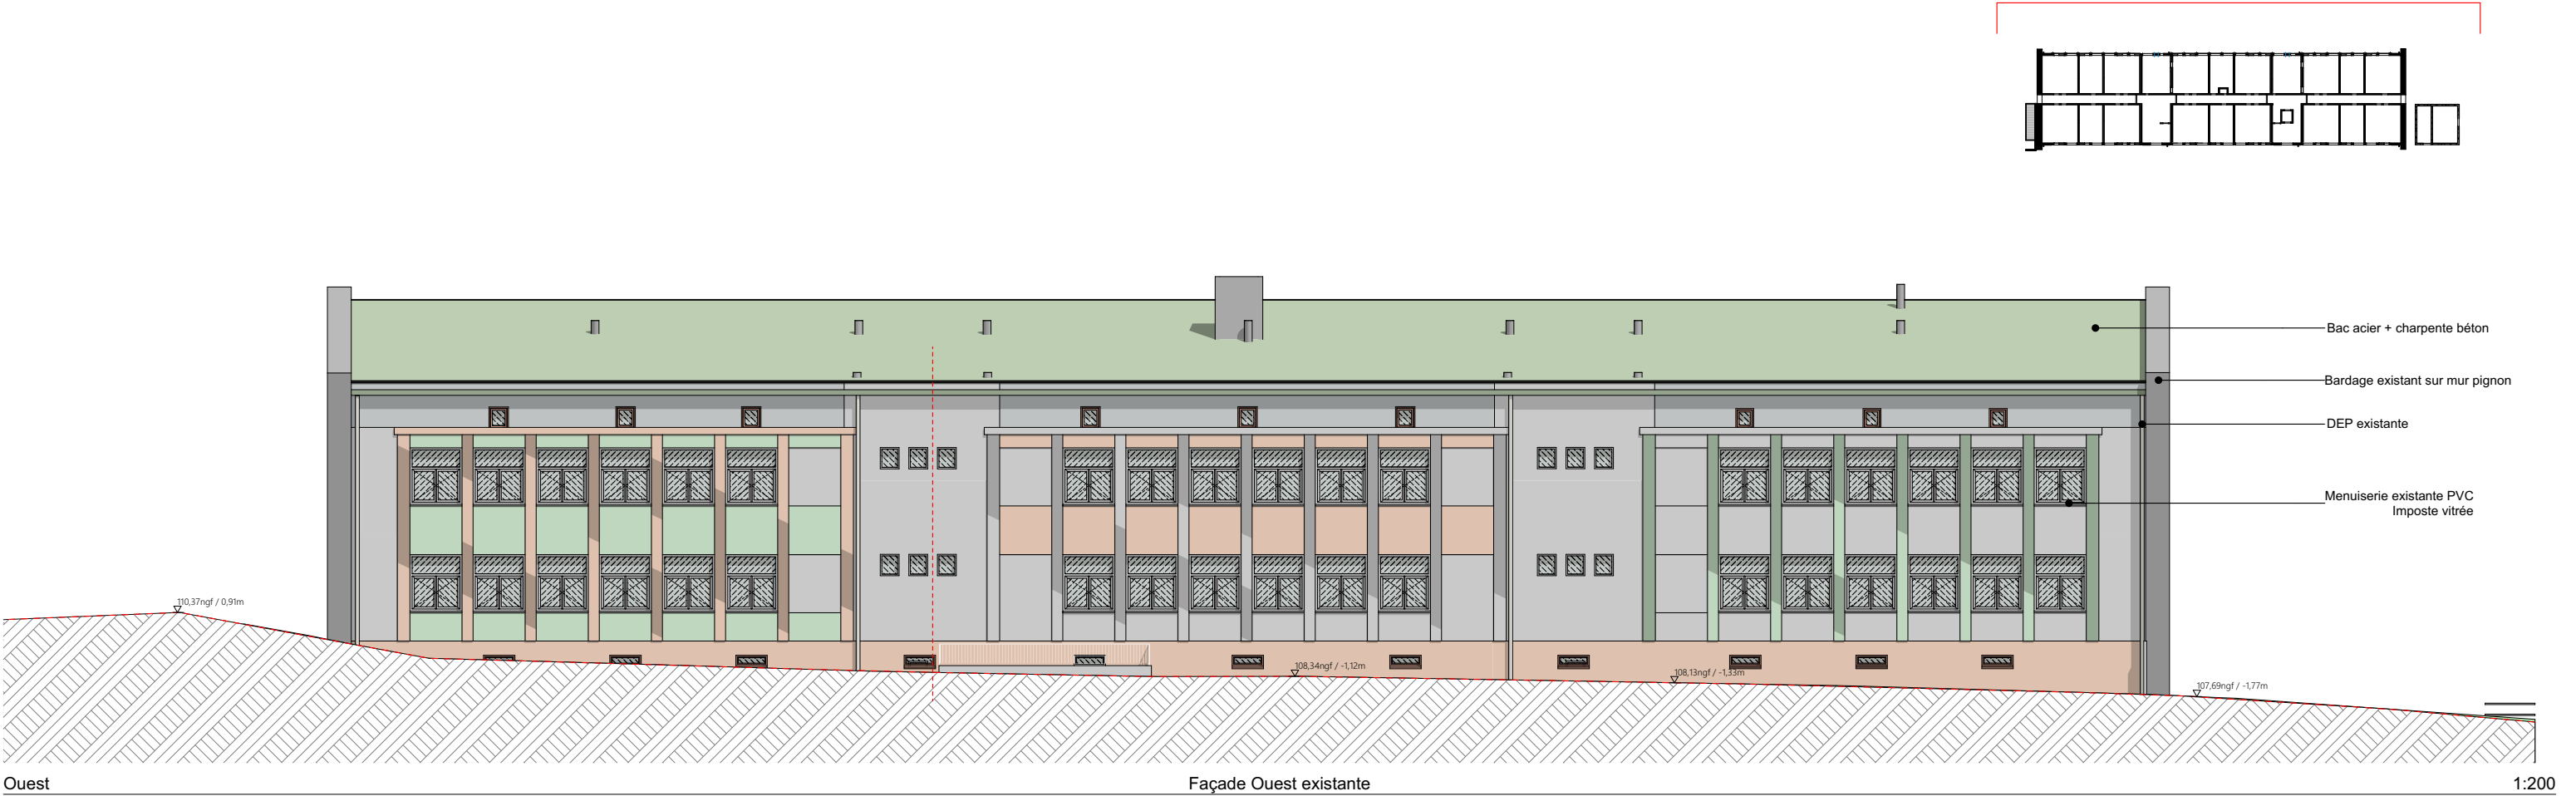

Ouest

Façade Ouest existante


1:200

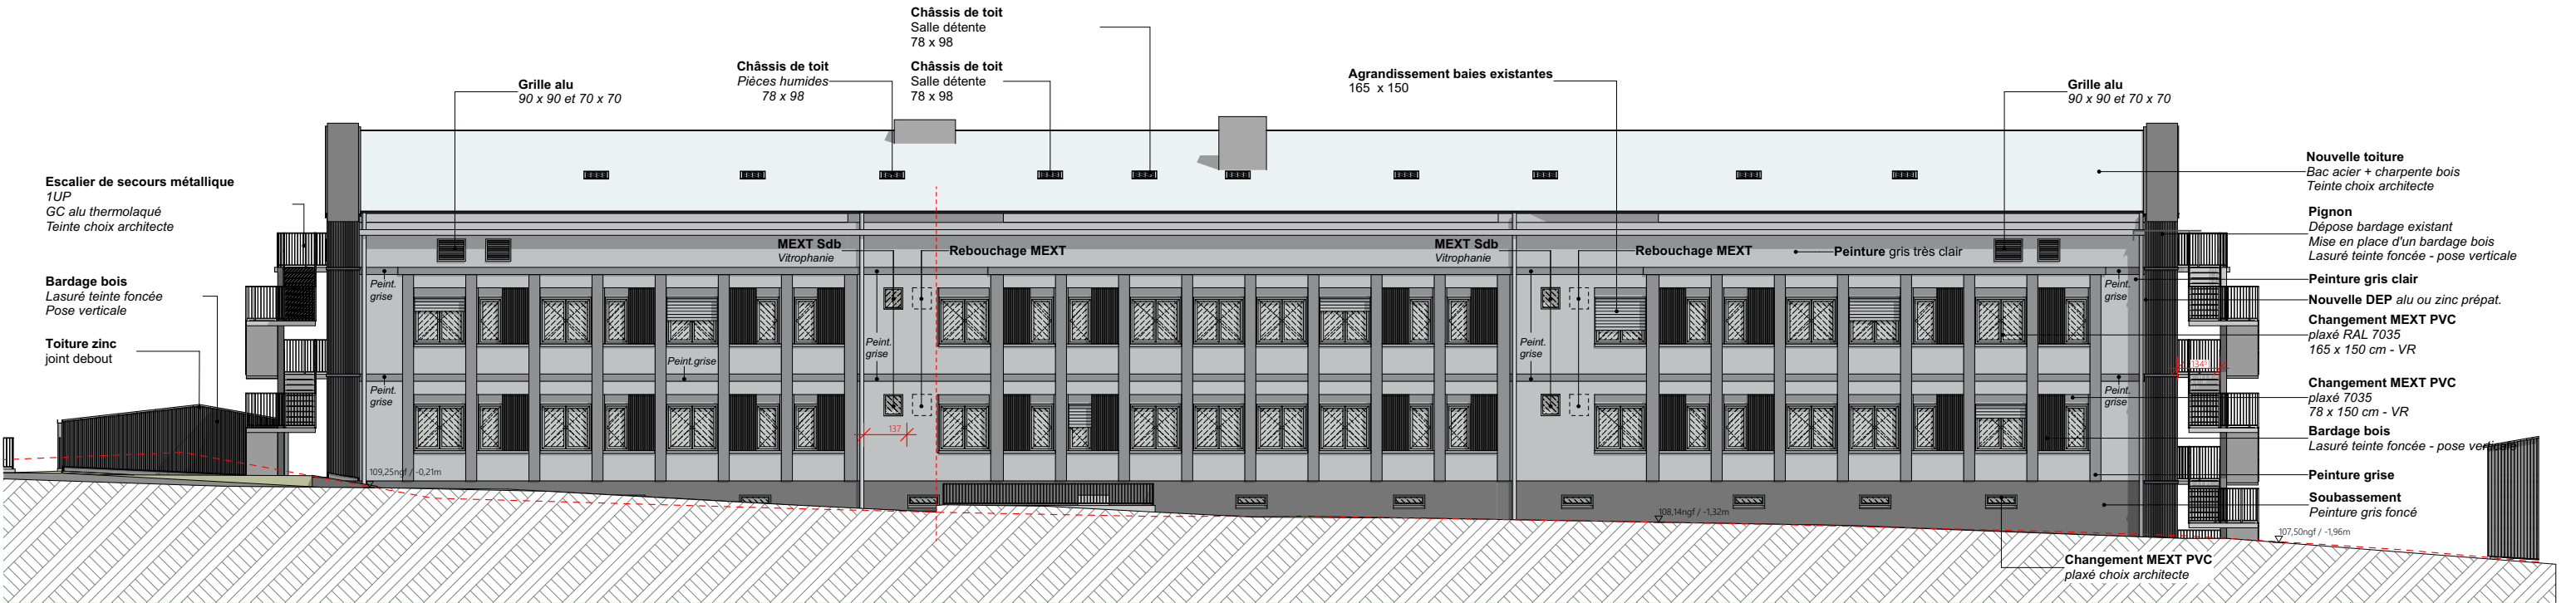

Ouest

Façade Ouest projetée

1:200

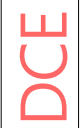

Façade Ouest existant/projet 1/200

BAN - Bât 268

Base Aéronavale 29400 LANDIVISIAU

05.5

Imprimé le 10/01/2025

MAITRISE D'OUVRAGE



ESID de Brest



SEM BREIZH
37 rue Jean-Marie Le Bris
29200 BREST

MAITRISE D'OEUVRE



NOMADE architecte
18 Rue Alfred Kastler
56000 VANNES

BUREAUX D'ETUDES



oteis
ZI De Kergonan
5 Rue De Kervezennec
29200 BREST



ACOUSTIBEL
22 rue de Turgé
35310 CHAVAGNE

BUREAU CONTROLE




SOCOTEC
180 Rue de Kerervenn
29490 GUIPAVAS



CSPS




BUREAU VERITAS
22 Rue Amiral Romain Desfosses
29200 BREST

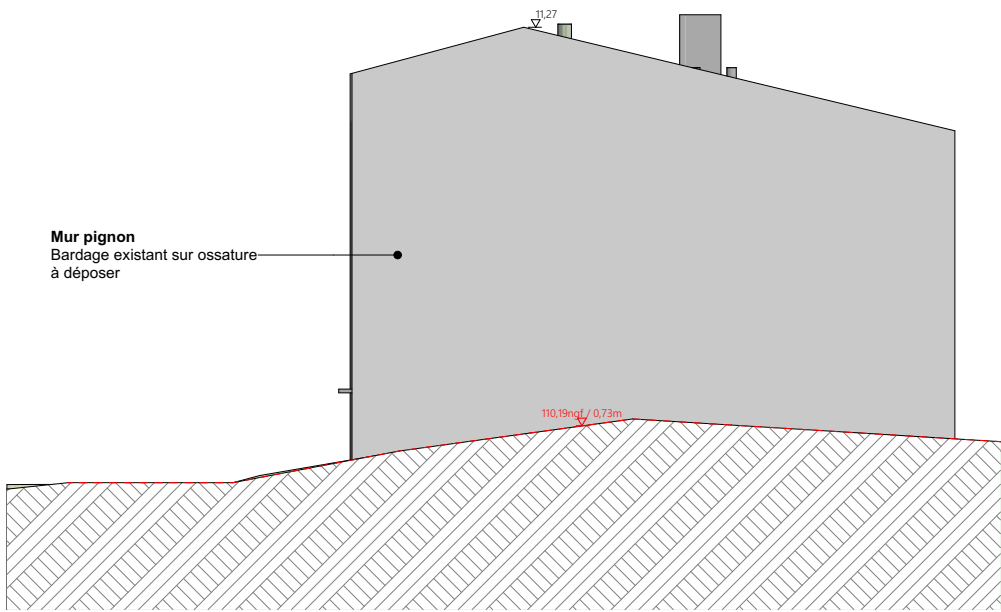



Nord Façade Nord existante 1:200

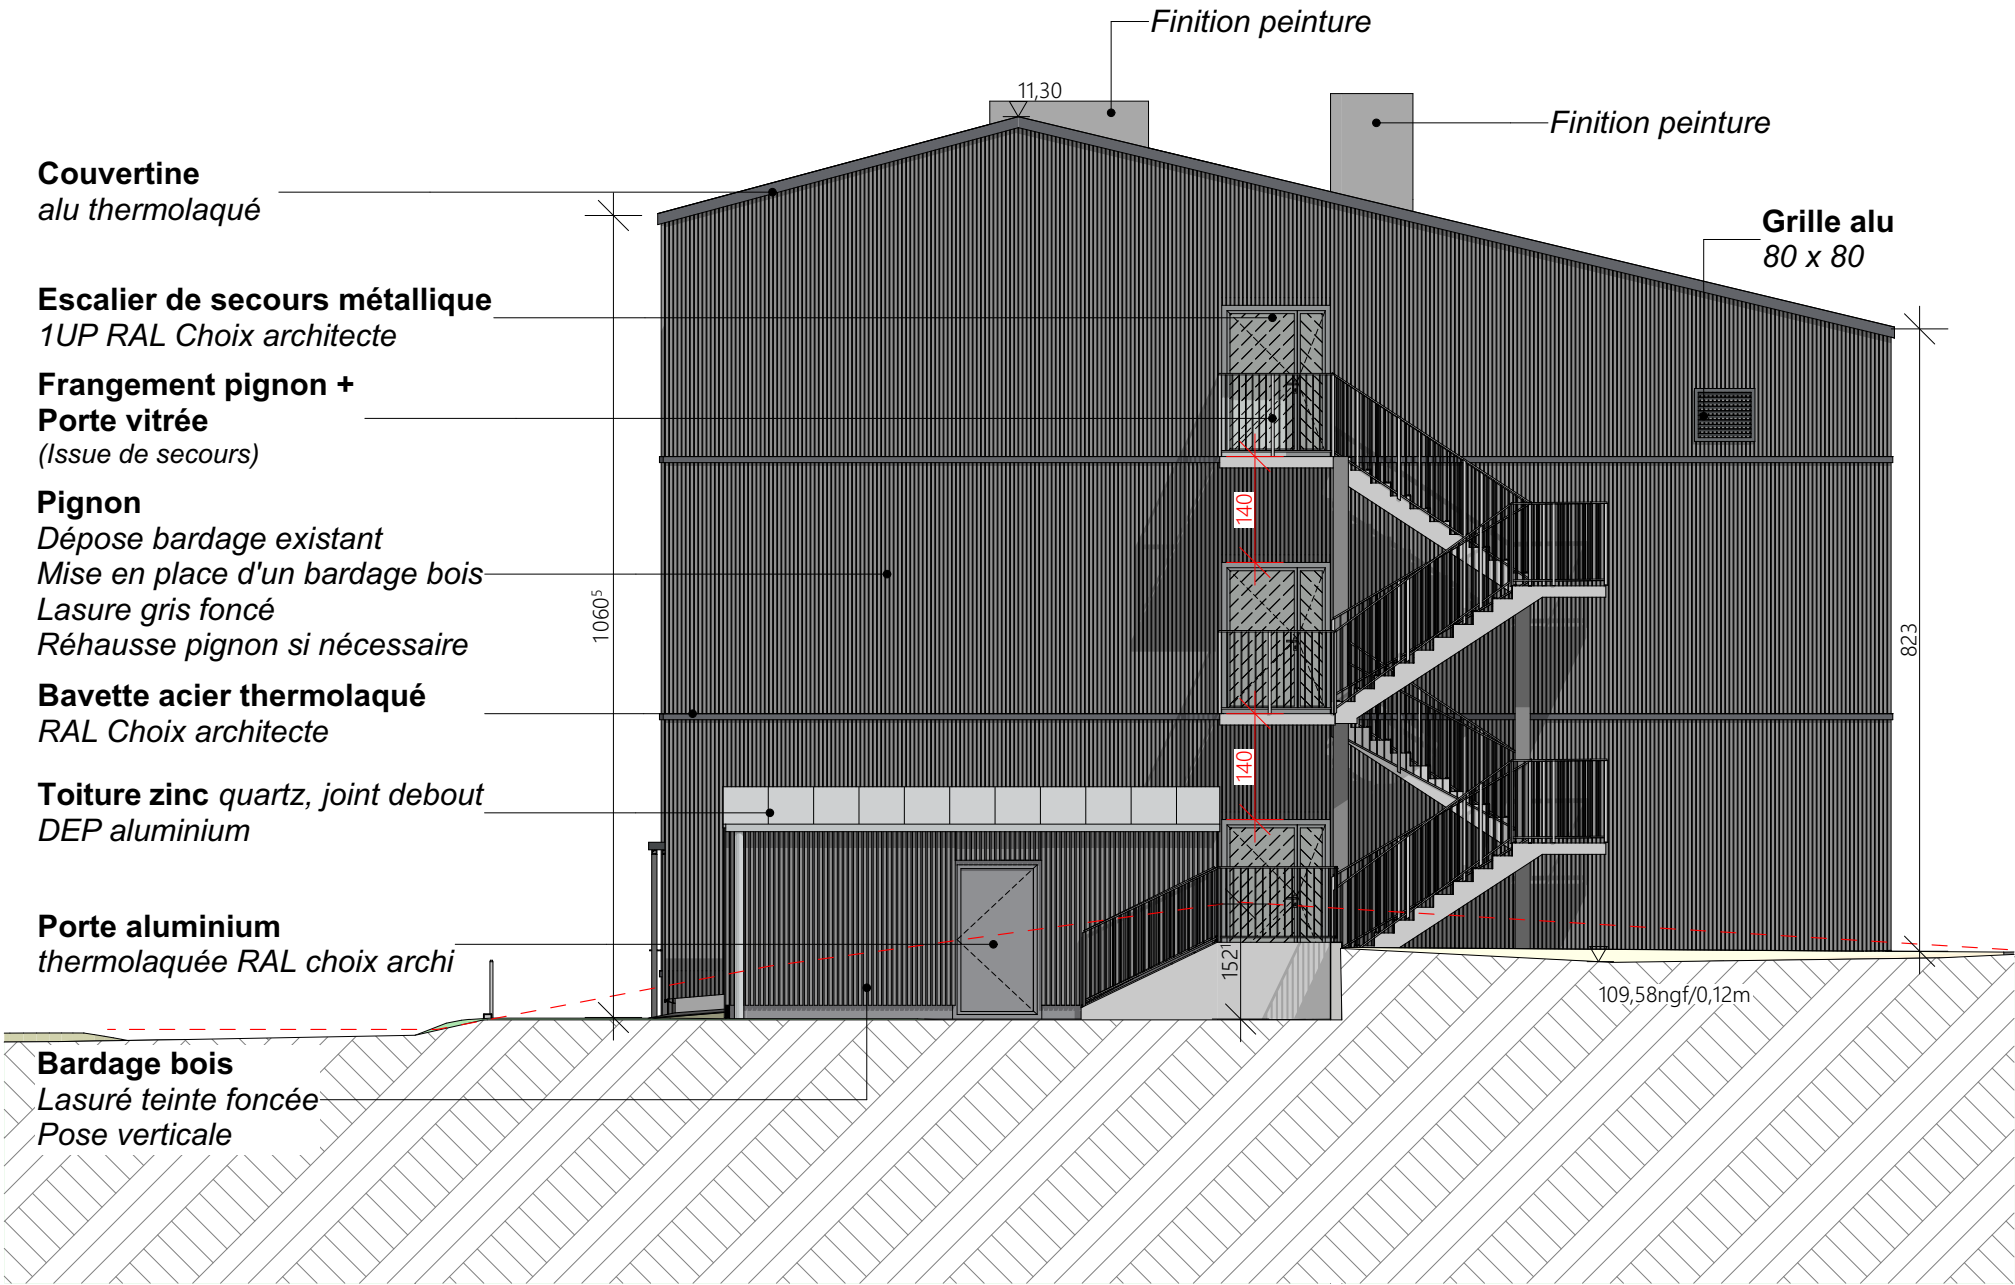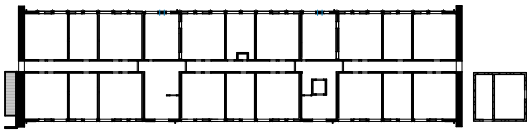

Nord Façade Nord projetée 1:100

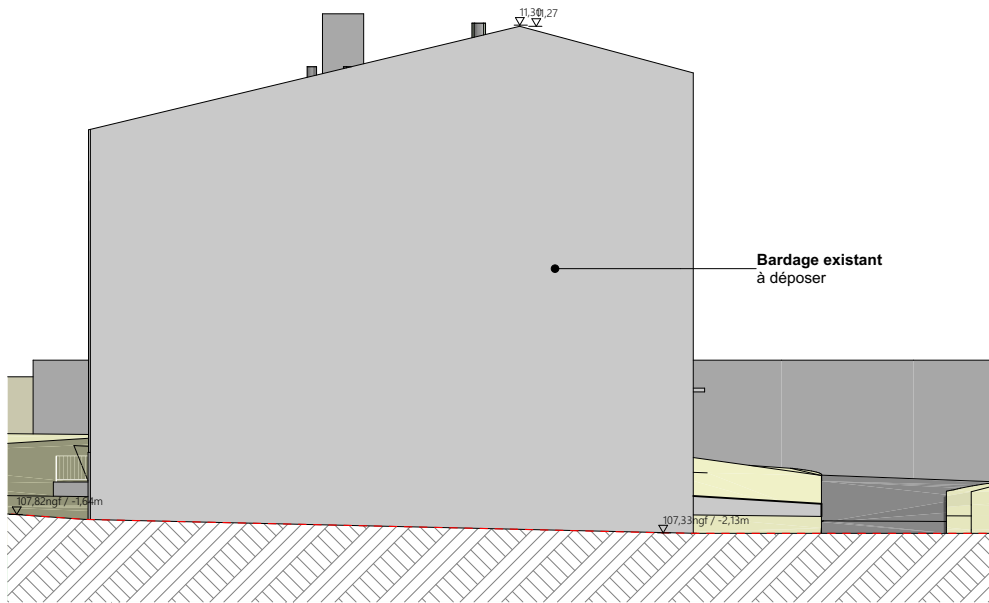

Sud Façade Sud existante 1:200

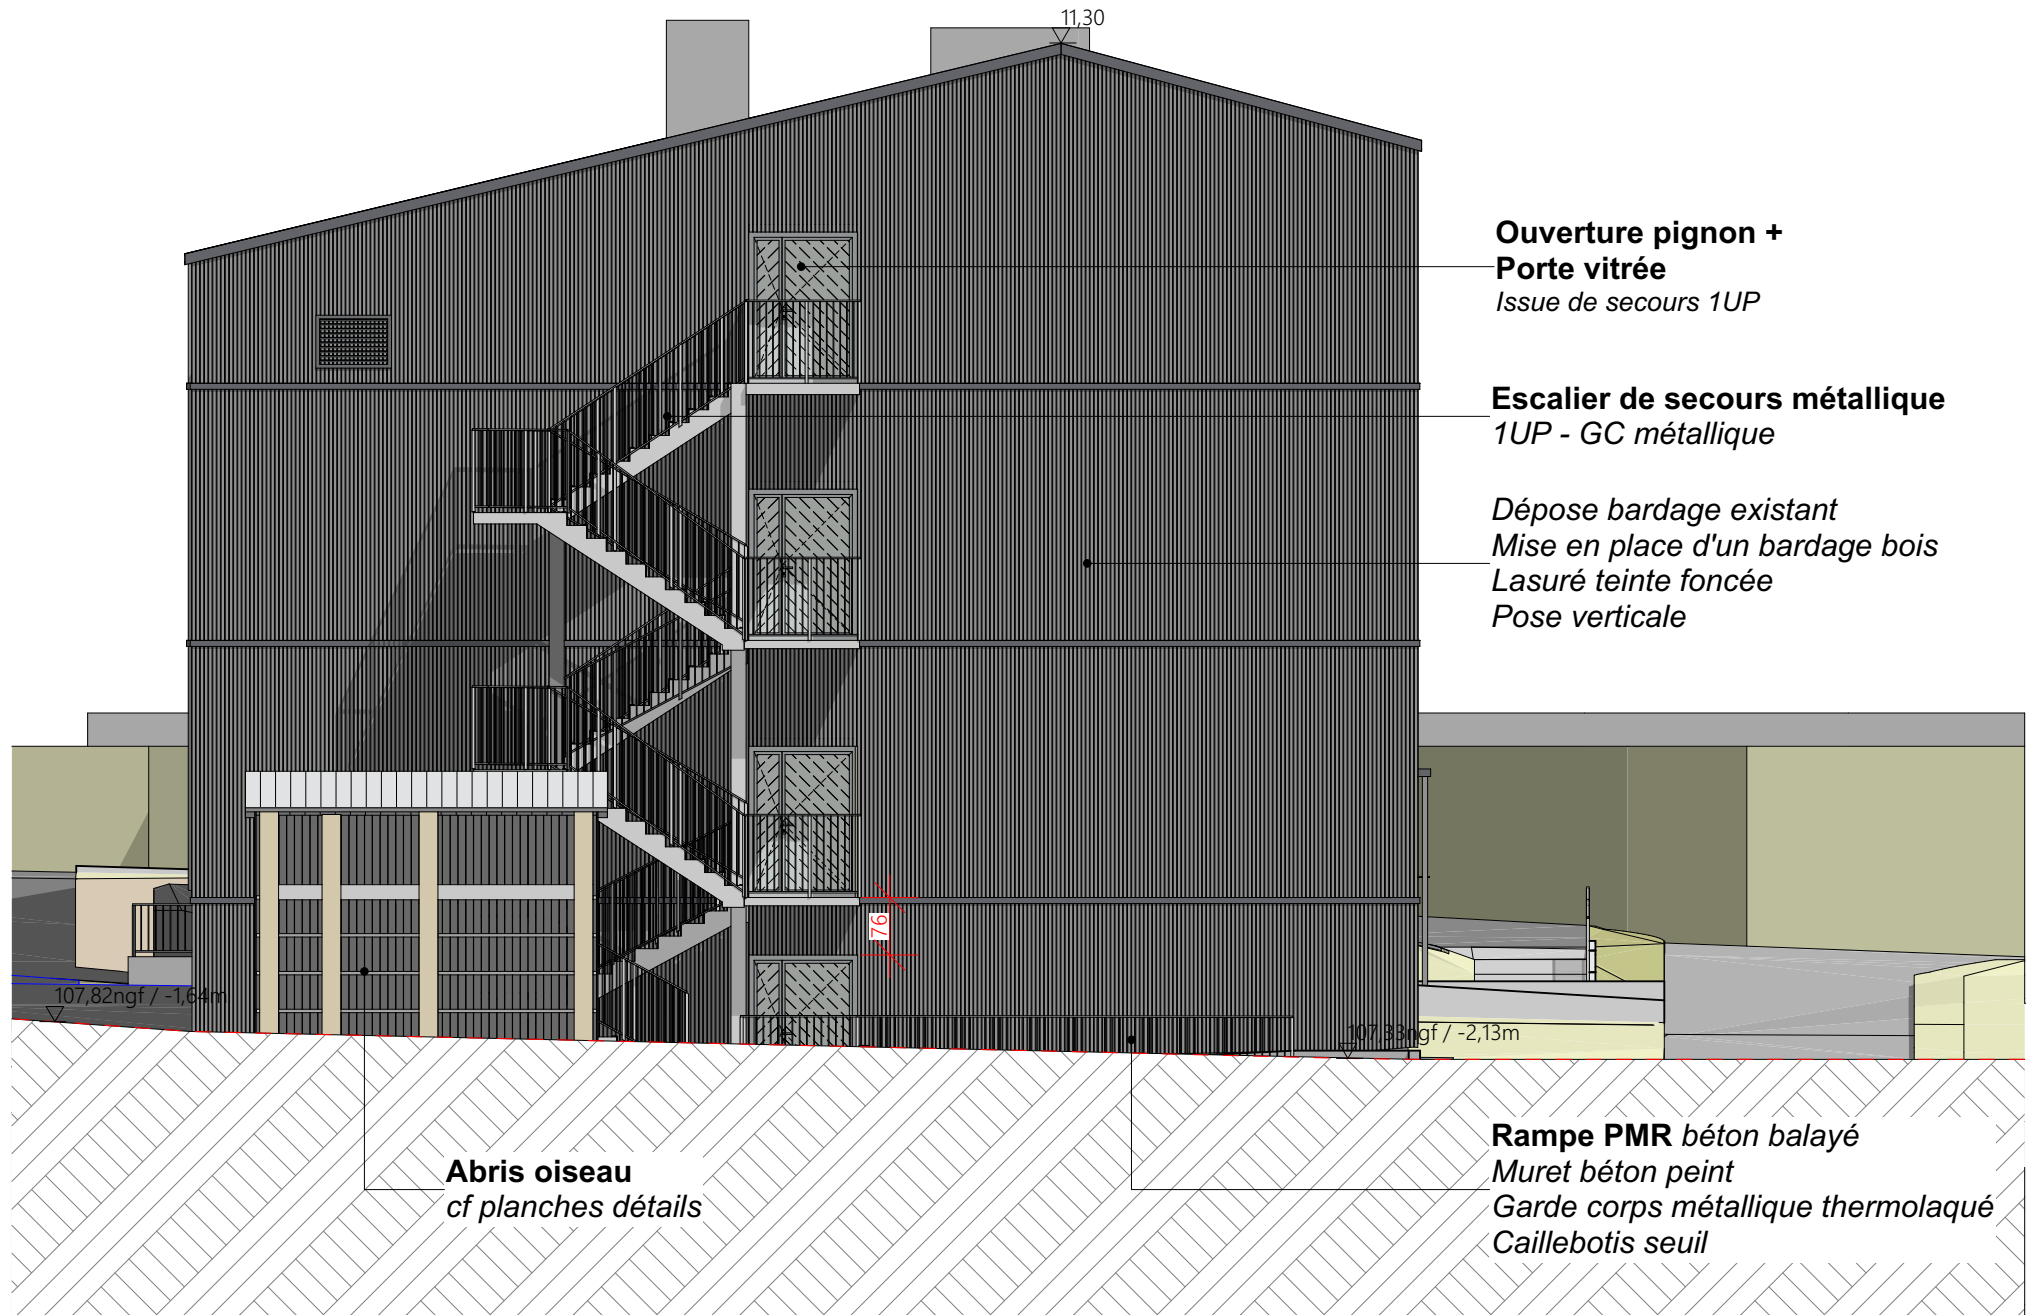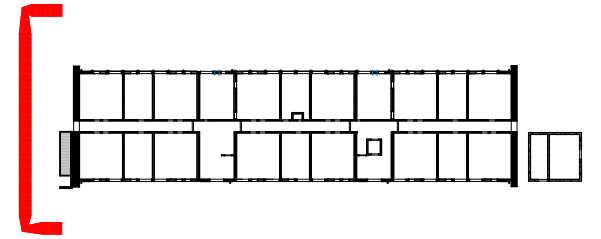

Sud Façade Sud projetée 1:100