

LANDIVISIAU - BAN Bâtiment 268

Réhabilitation du bâtiment 268


Carnet de détails

INDICE 0 _10/01/2025




SOMMAIRE Carnet de détails


| | | |
|-------------------|---|---------------------|
| Index détails DCE | | |
| | Pièce | Mise en page type |
| | Page de garde | A3 pays (vide) |
| | Sommaire Carnet de détails | A3 pays (vide) |
| 10.3 | VRD Détails chasse-roue 1/20 | A3 Paysage (projet) |
| 10.4 | GO CHARP Détails auvent 1/50-1/20 | A3 Paysage (projet) |
| 10.5 | CHARP Portes issues de secours 1/20 | A3 Paysage (projet) |
| 10.6 | MEXT Façades MOB 1/20 | A3 Paysage (projet) |
| 10.7 | MINT Chambre Ind: détails placard 1/20 | A3 Paysage (projet) |
| 10.8 | MINT Chambre double : détails placards et étagères 1/20 | A3 Paysage (projet) |
| 10.9 | MINT Trappes combles 1/20 | A3 Paysage (projet) |
| 10.10 | MINT Escalier - main courante 1/20 | A3 Paysage (projet) |
| 10.11 | ASC Ascenseur 1/20 | A3 Paysage (projet) |
| 10.12 | REV Hall intérieur 1/30 | A3 Paysage (projet) |
| 10.13 | REV Hall / Palier ext 1/30 | A3 Paysage (projet) |
| 10.14 | Local poubelles / vélos : façades 1/50 | A3 Paysage (projet) |
| 10.15 | Local poubelles / vélos : plans et vues 3D 1/50 | A3 Paysage (projet) |
| 10.16 | Maisons des hirondelles : plan 1/50 | A3 Paysage (projet) |
| 10.17 | Maisons des hirondelles : façades 1/50 | A3 Paysage (projet) |
| 10.18 | Maisons des hirondelles : vue 3D - coupe 1/50 | A3 Paysage (projet) |

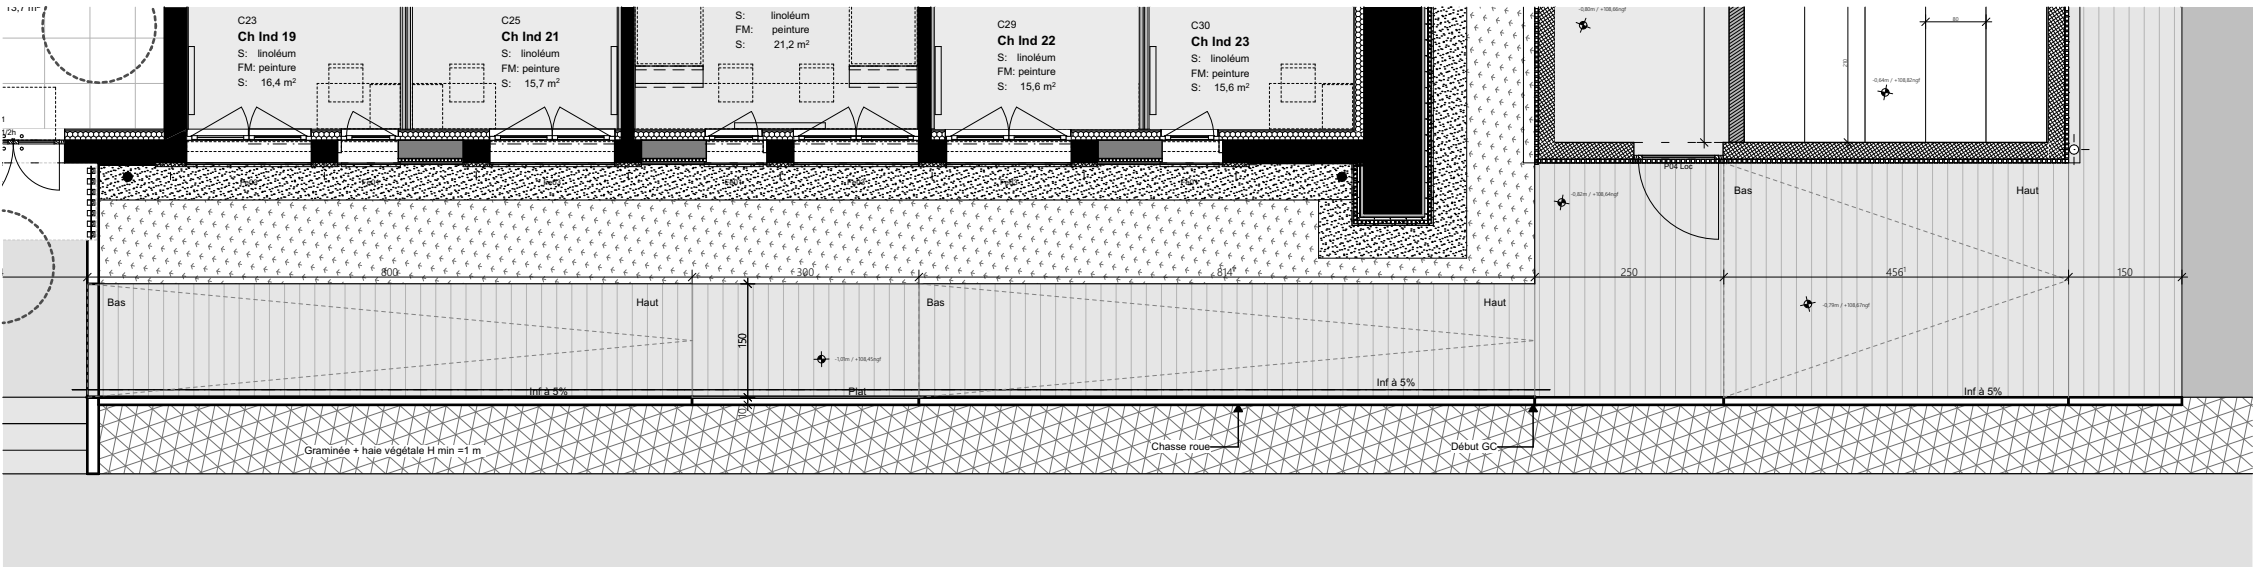


0. RDC haut 1:100

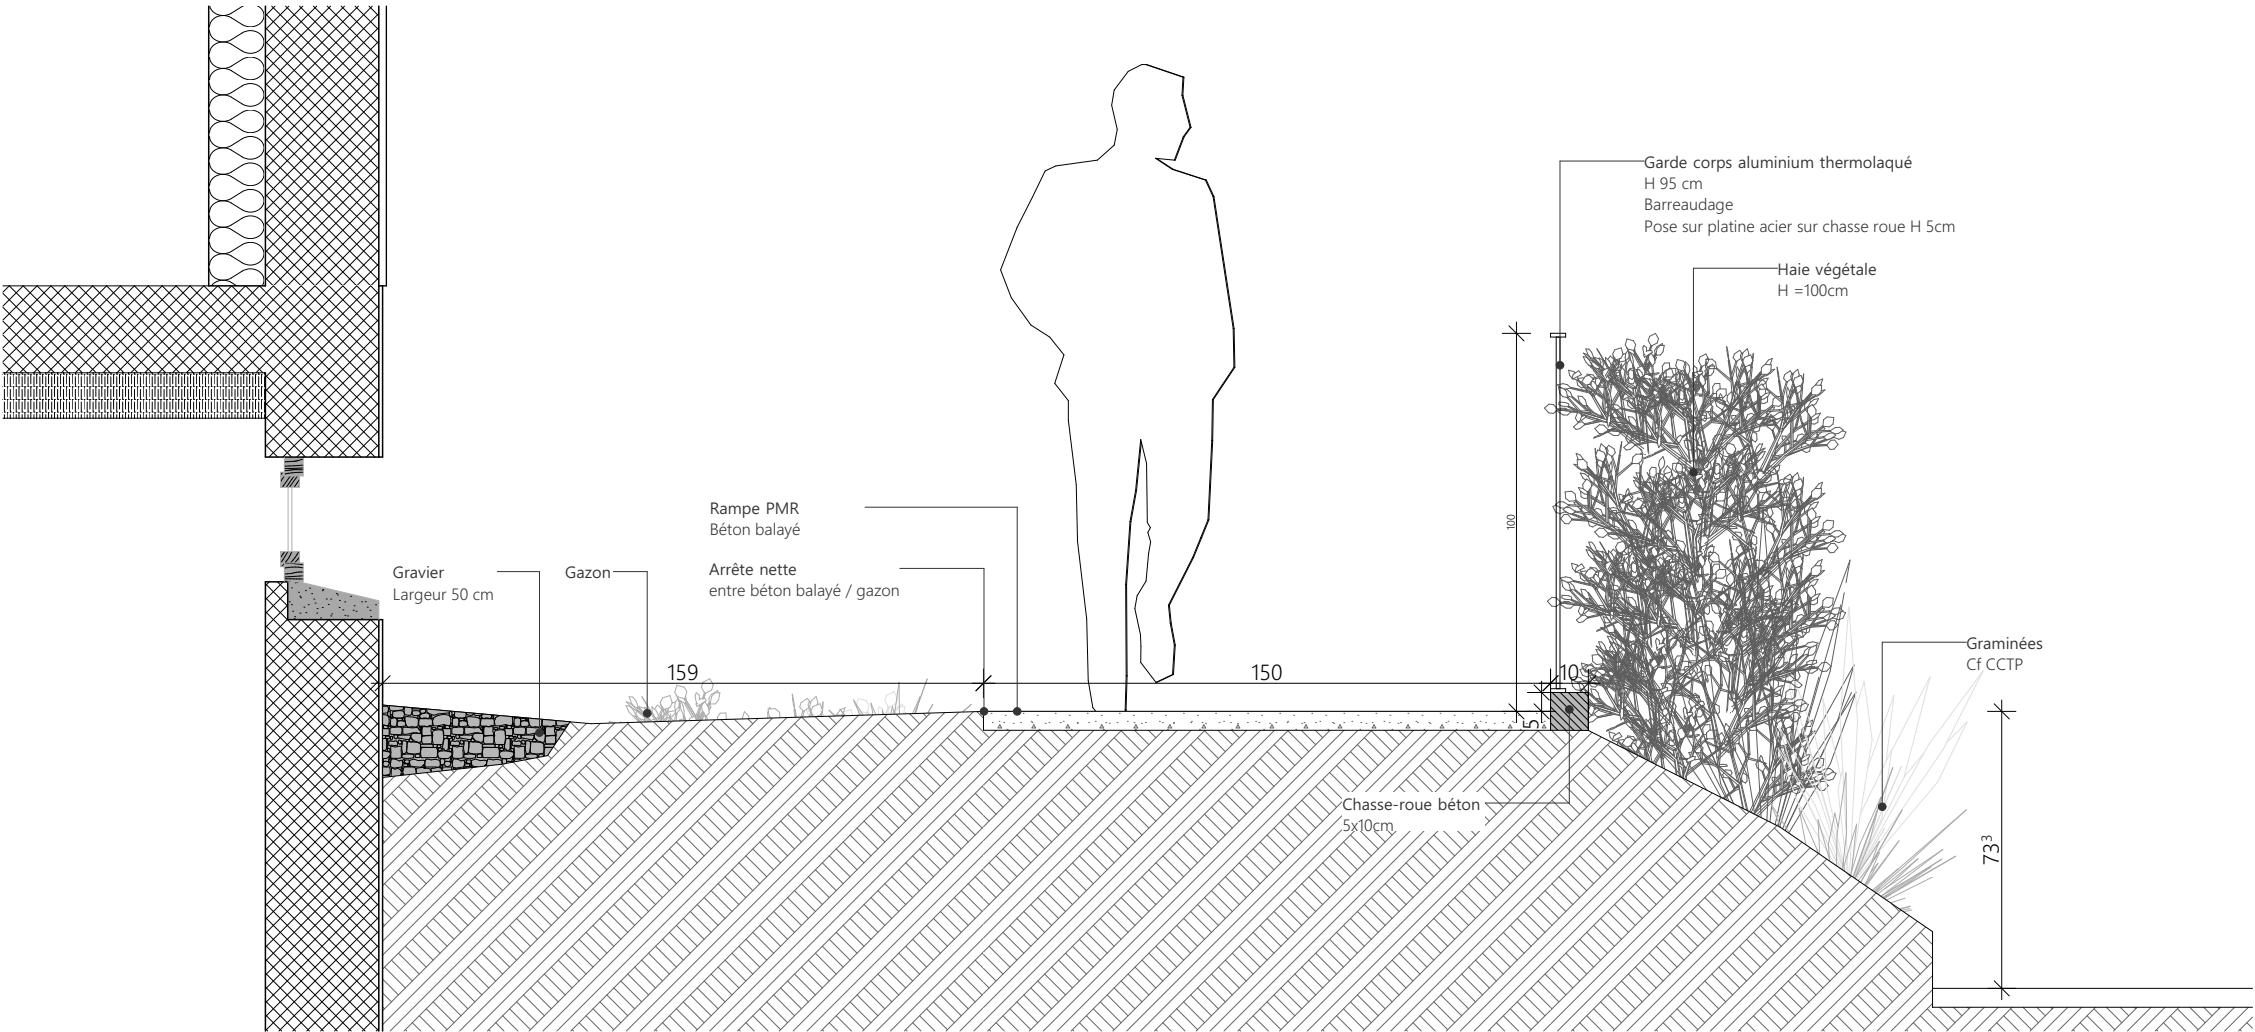


Dét-2 Détail chasse-roue rampe PMR 1:20

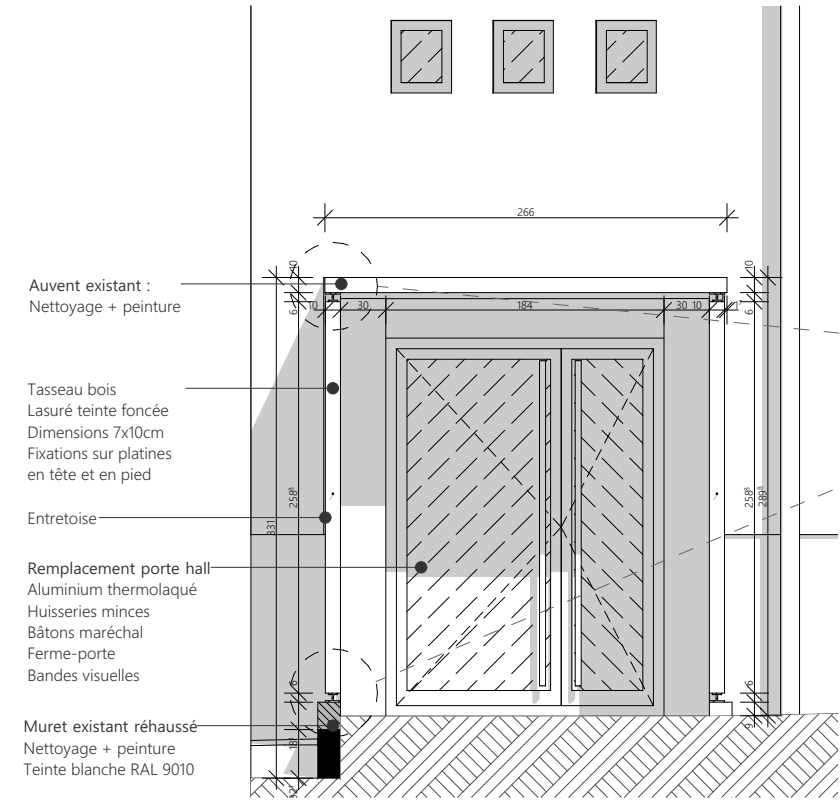


Auvent Est Façade Est Auvent 1:50

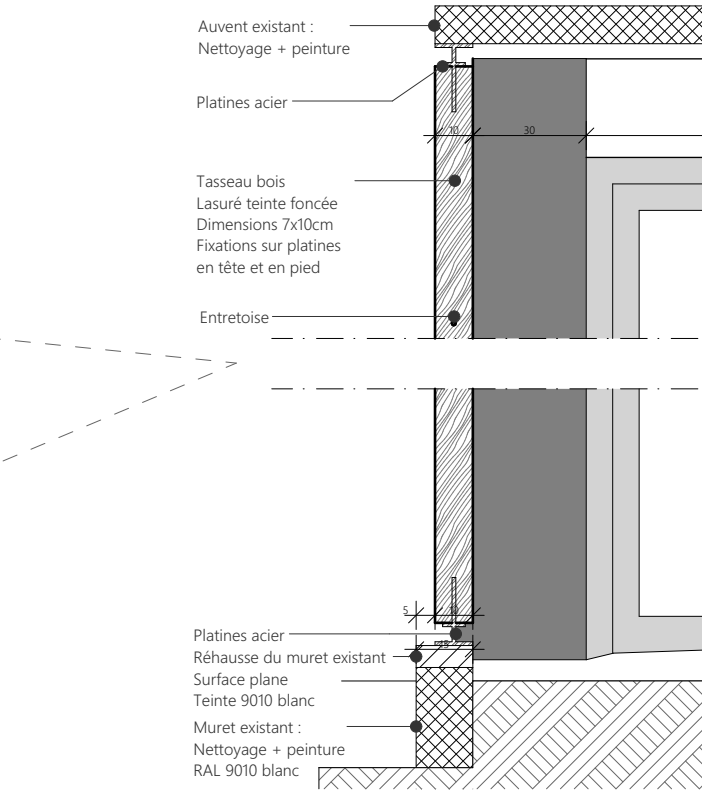


Dét-1 Coupe fixation tasseau auvent 1:20

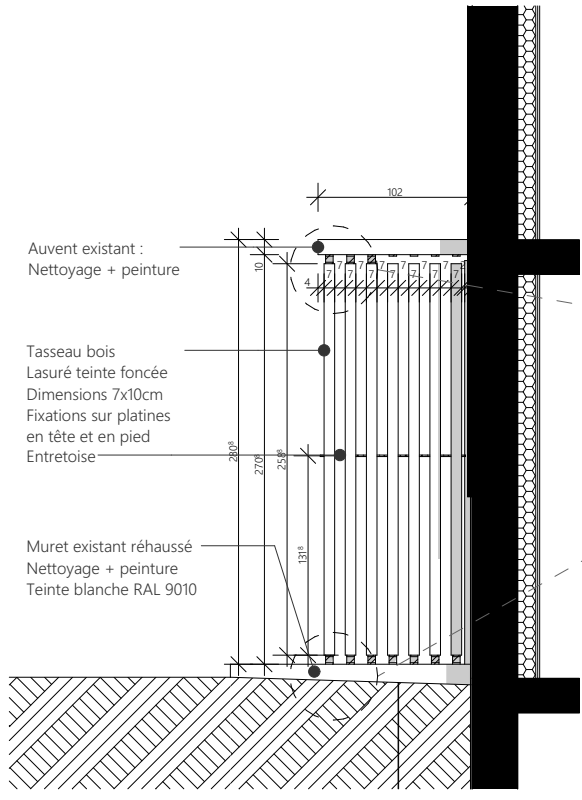


Auvent Nord Façade Nord Auvent 1:50

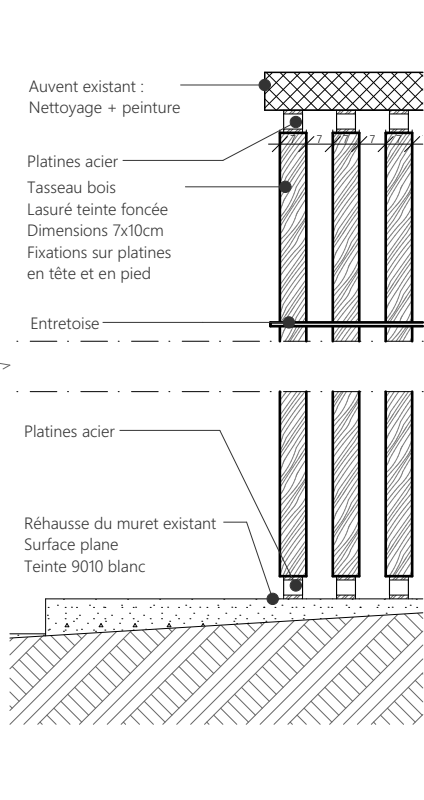


Dét-1 Coupe fixation tasseau auvent 1:20

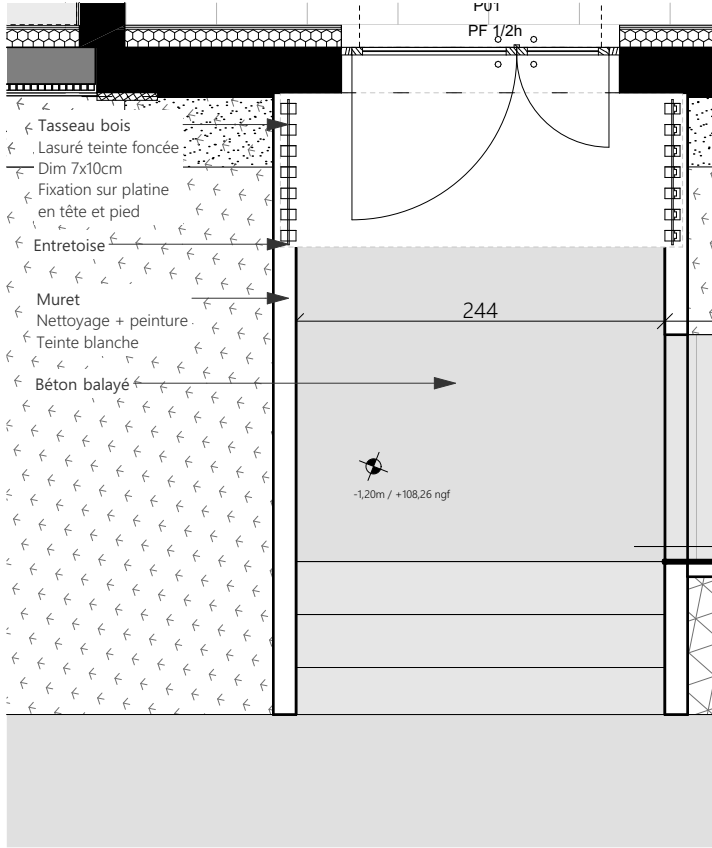



0. RDC haut 1:50



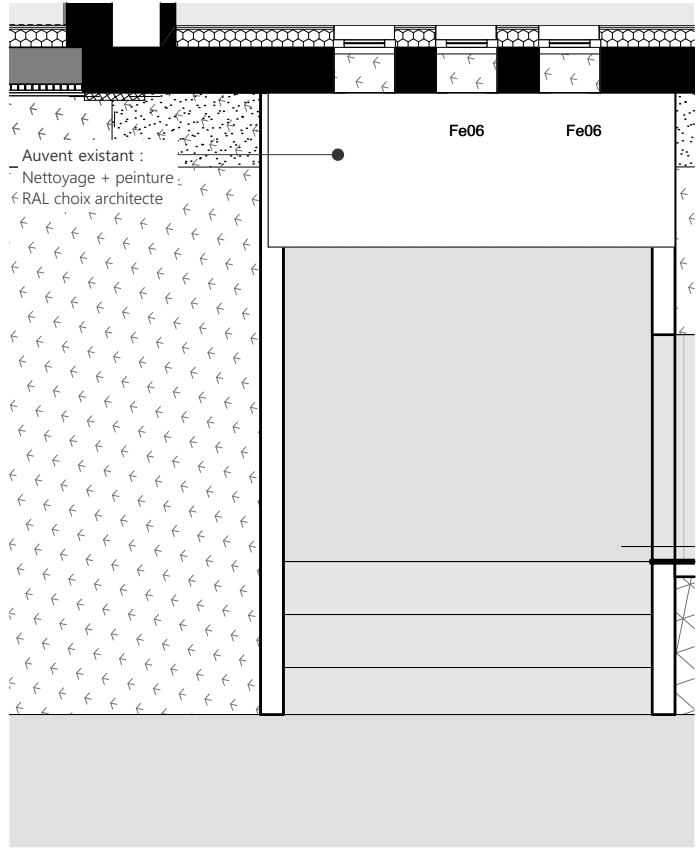




1. Etage 1er haut 1:50

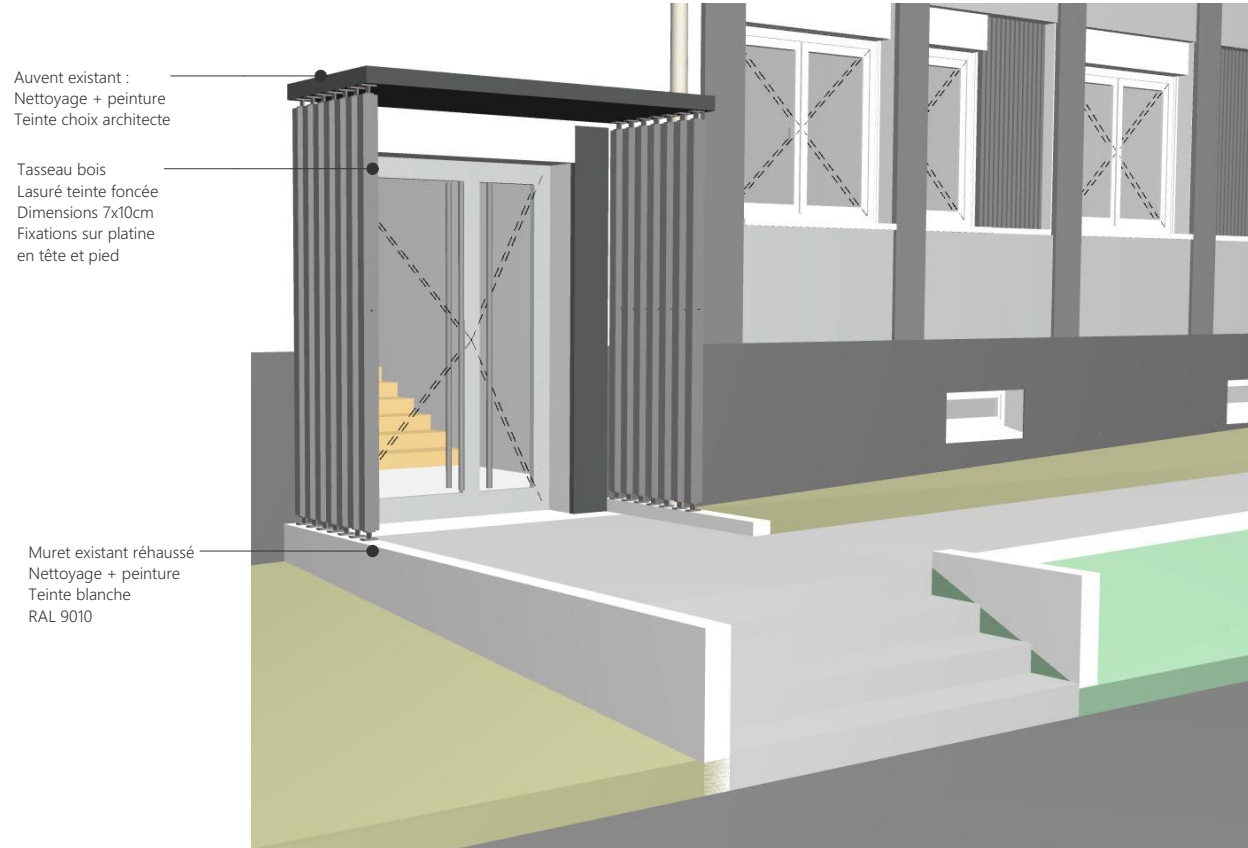


05 Vue auvent - projeté 1:301,28

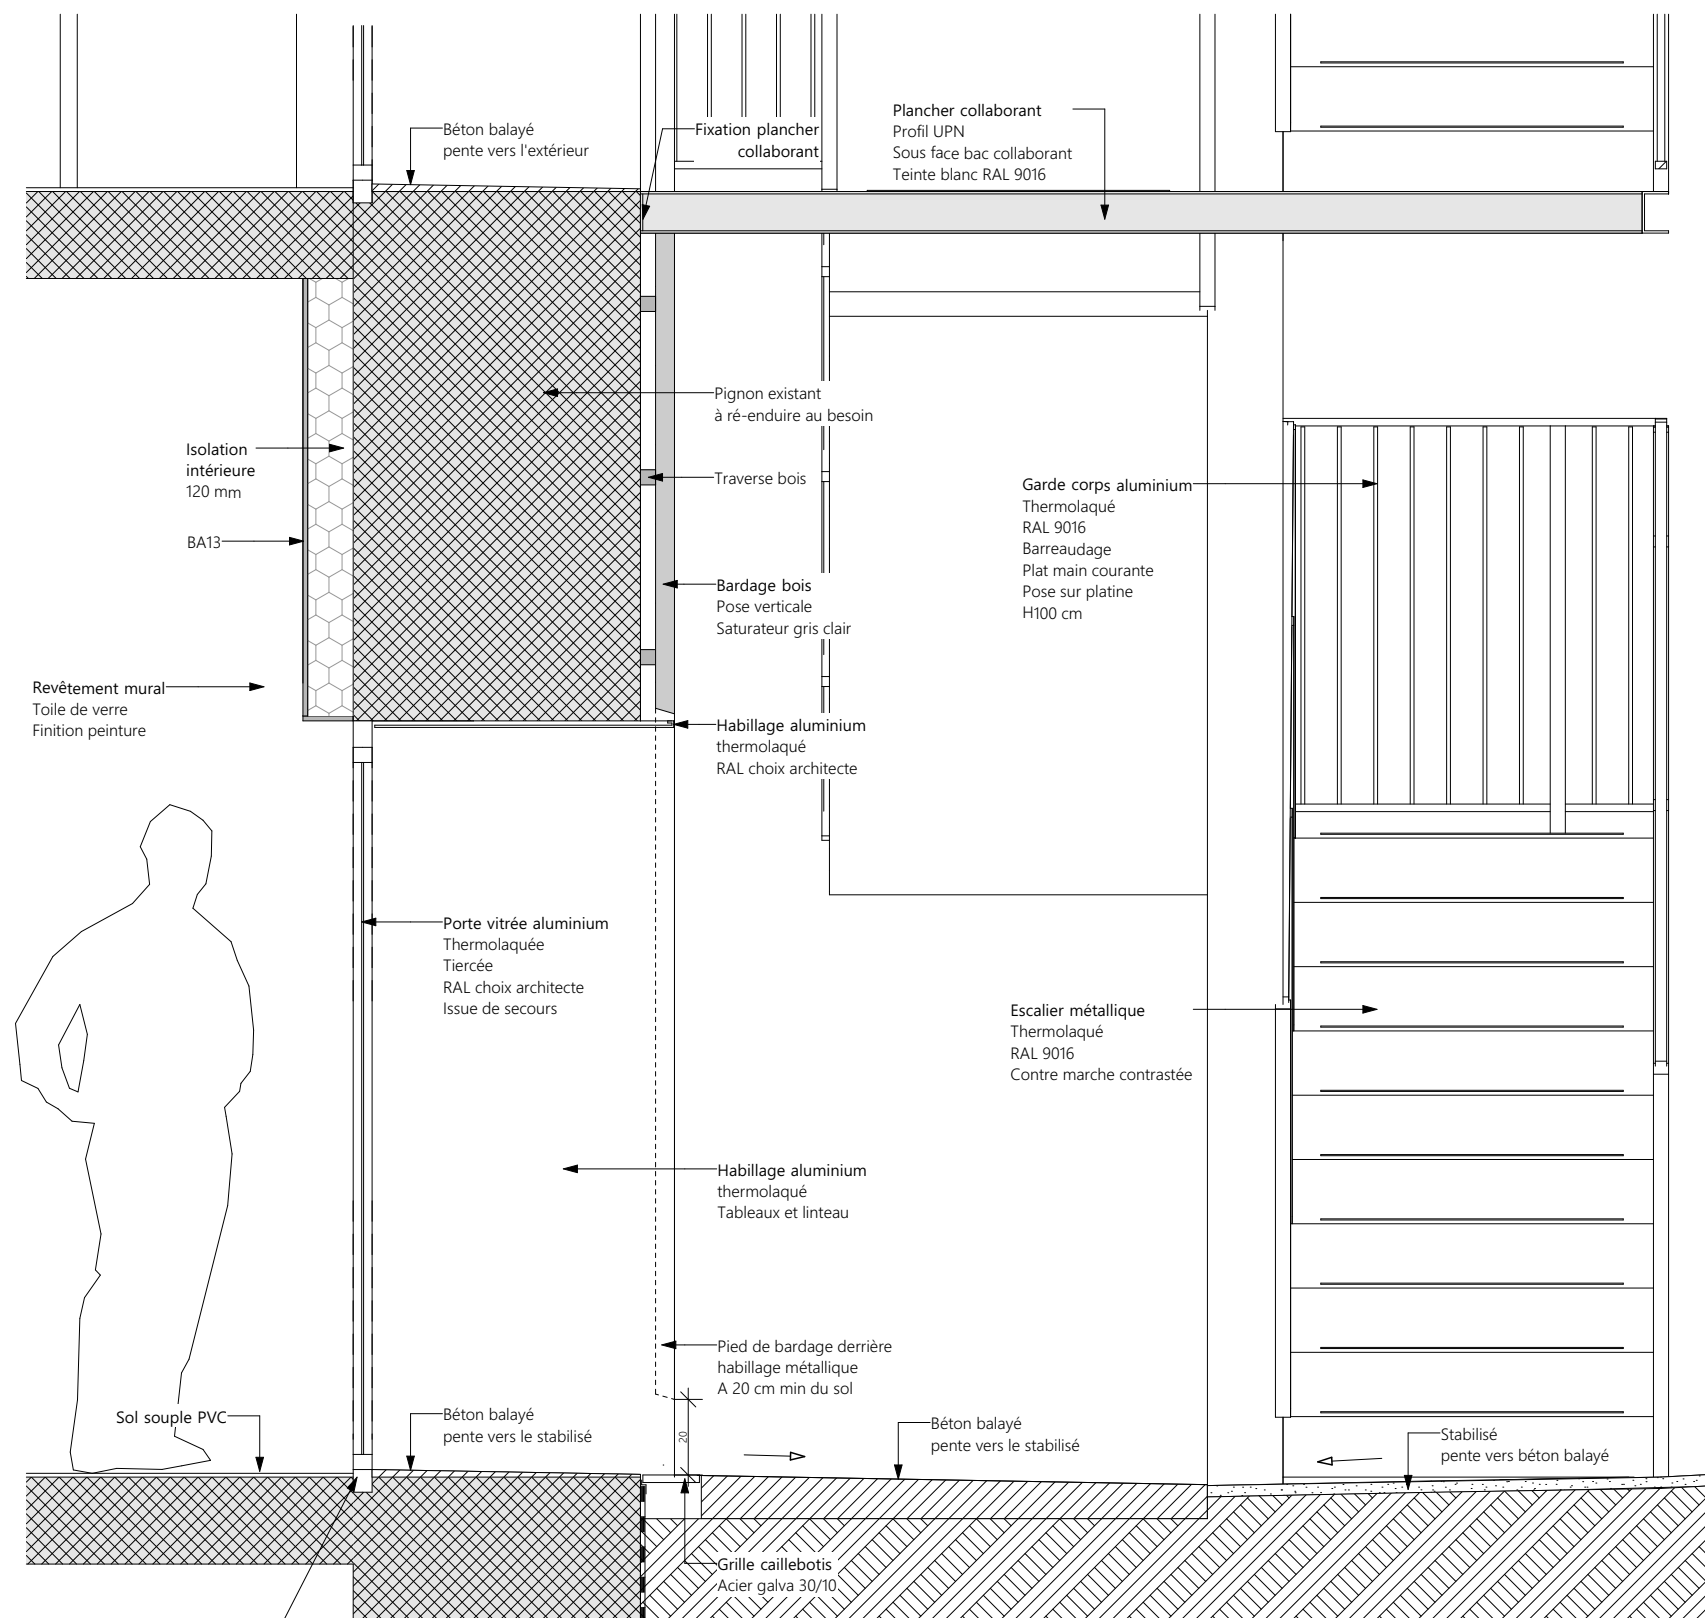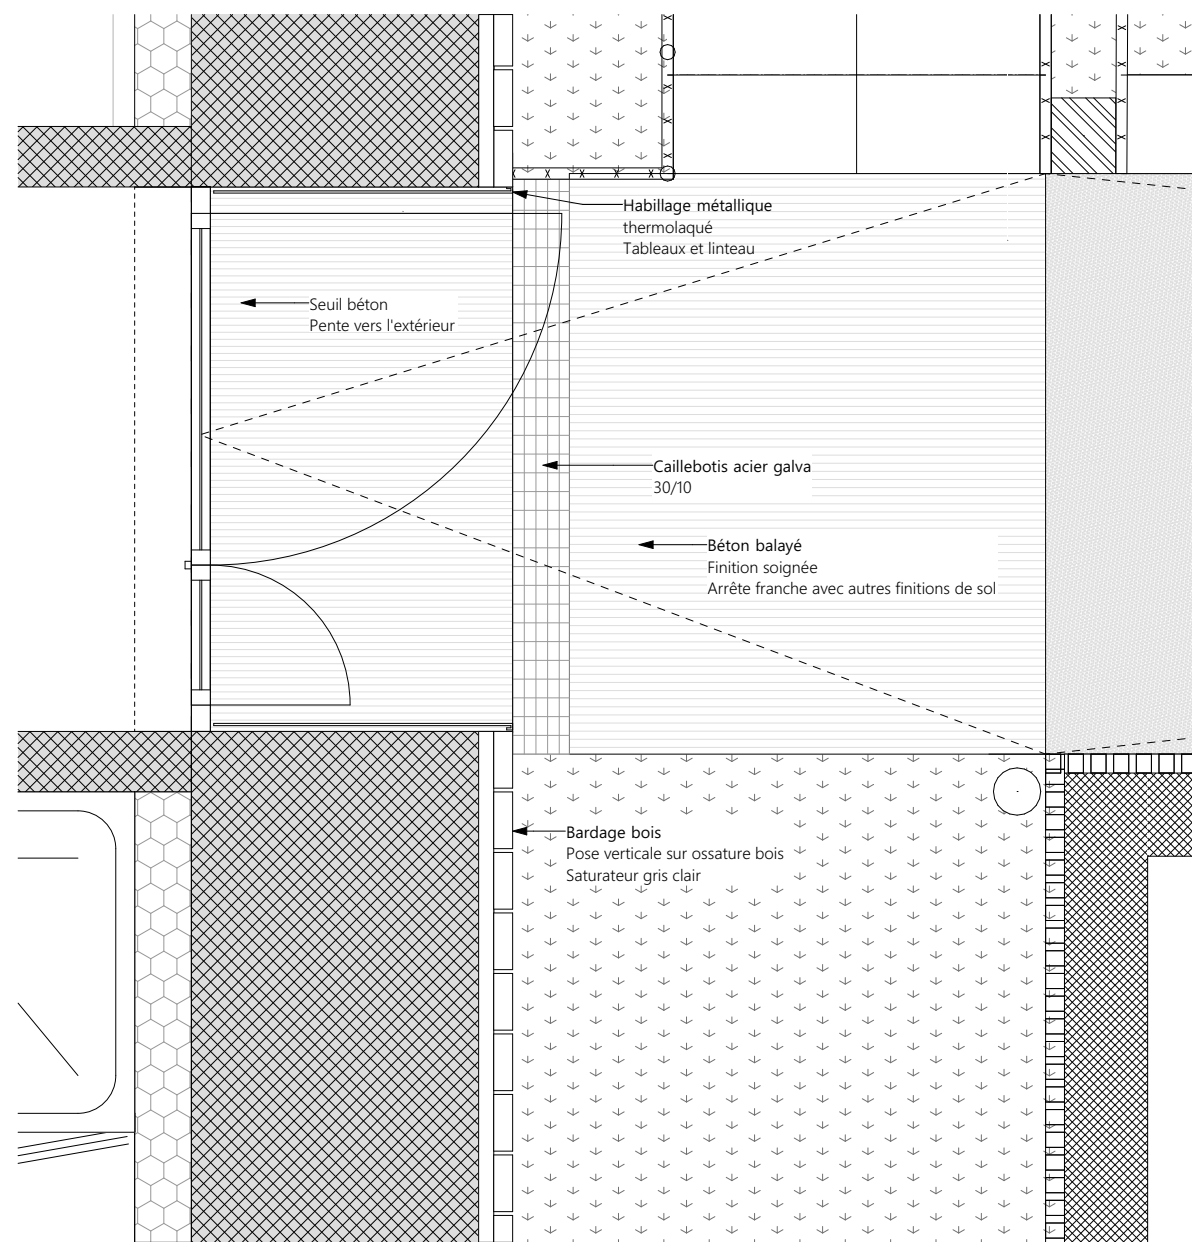

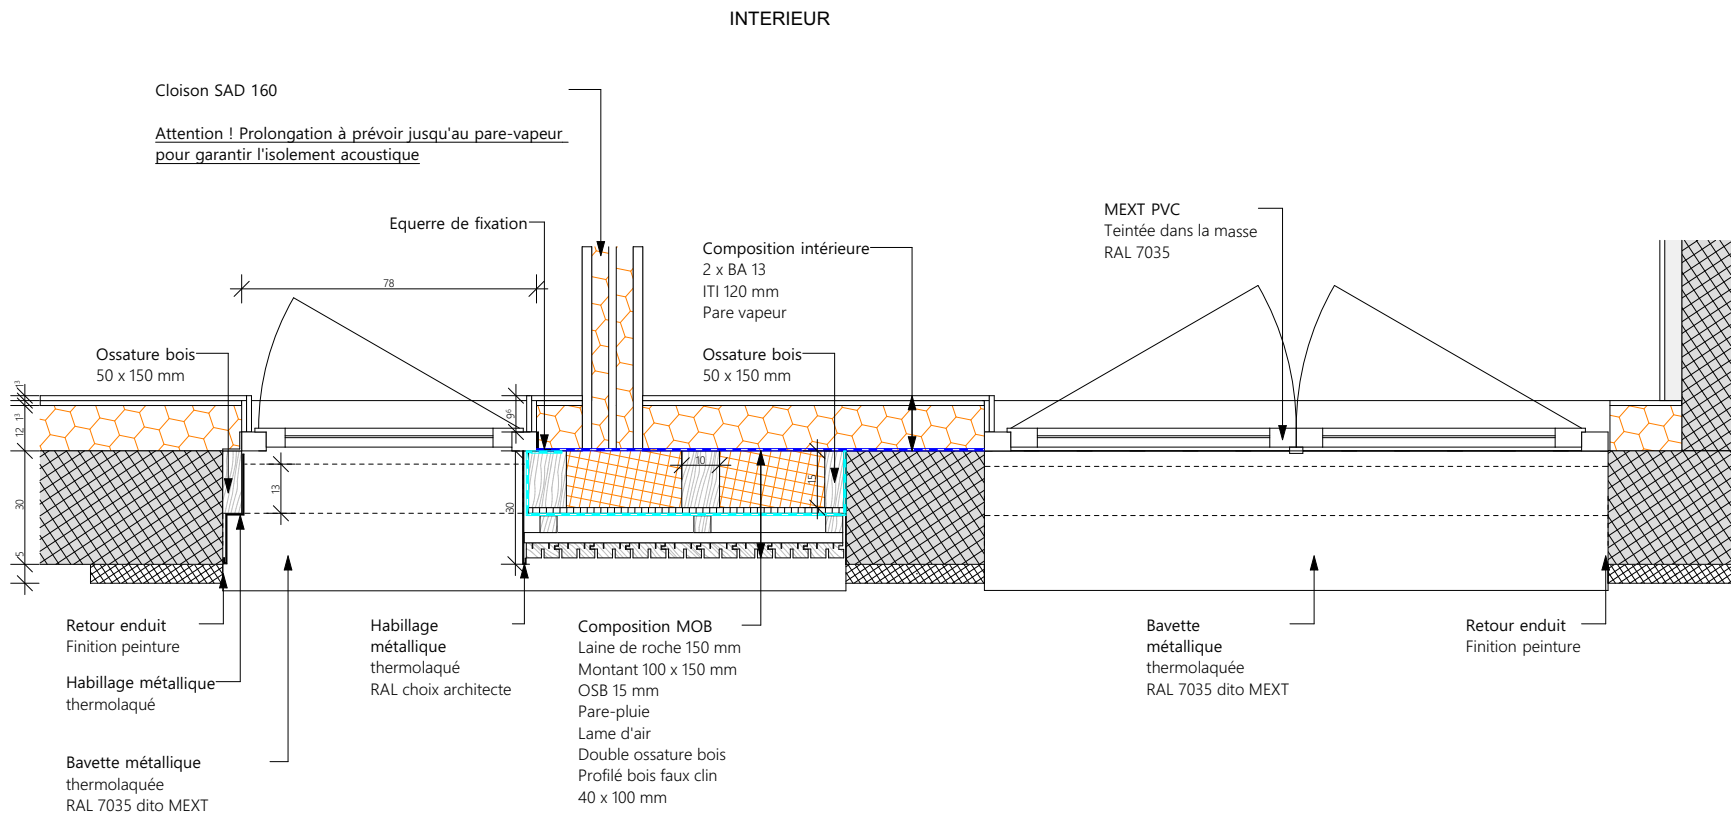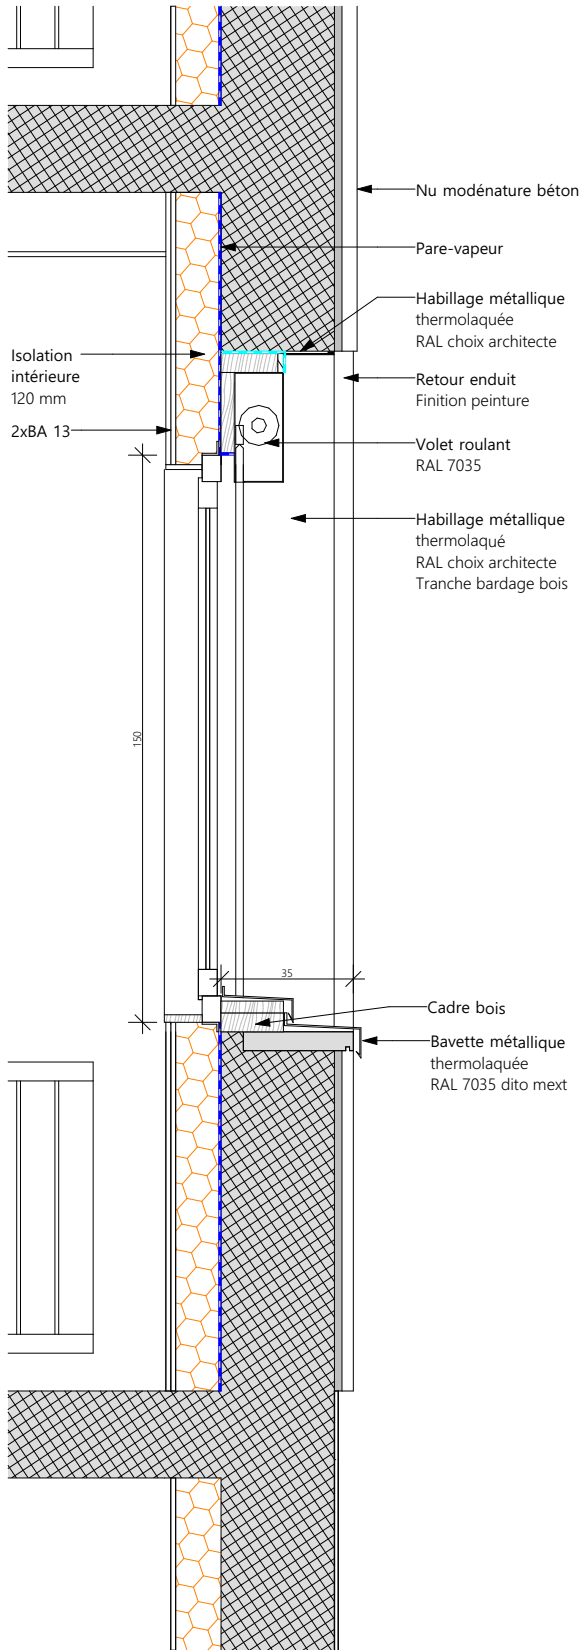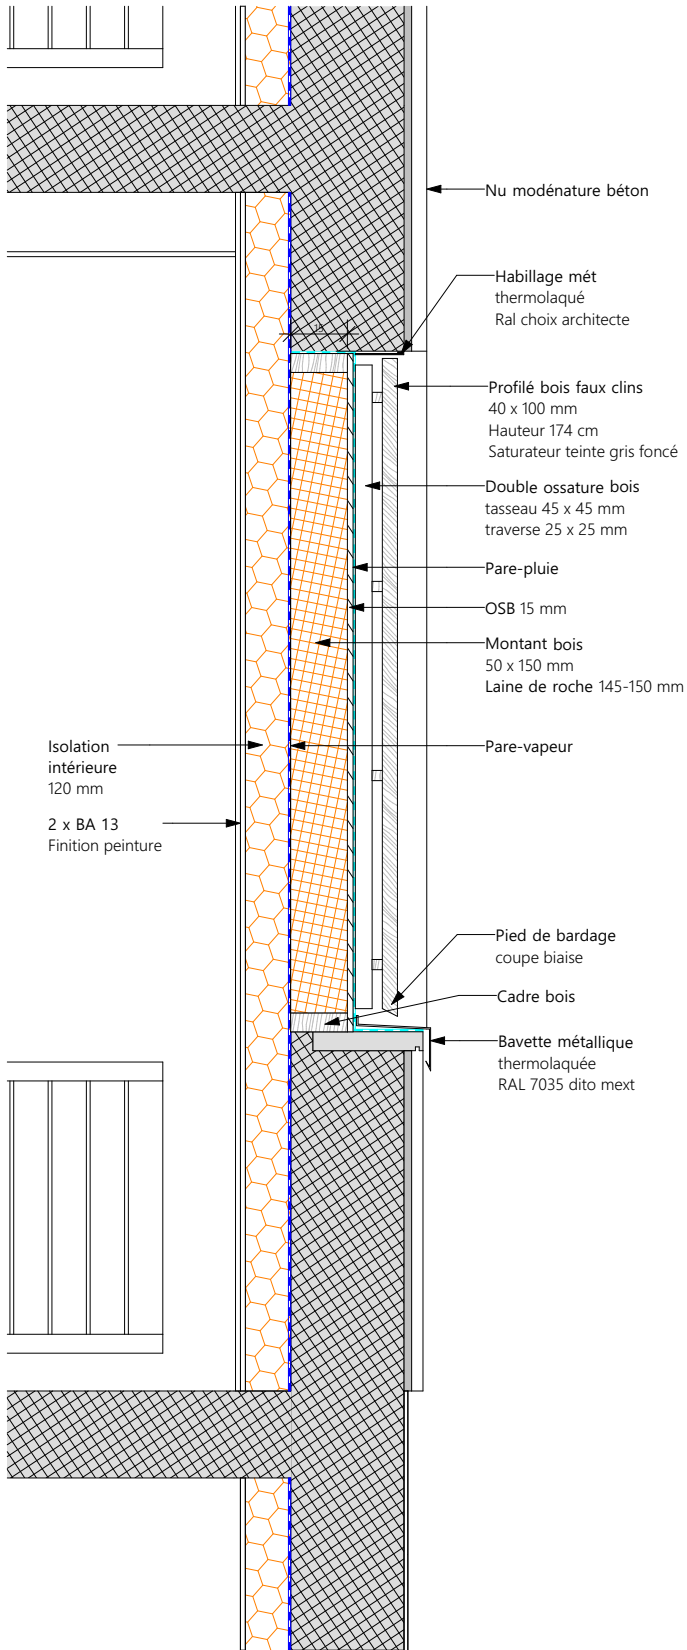


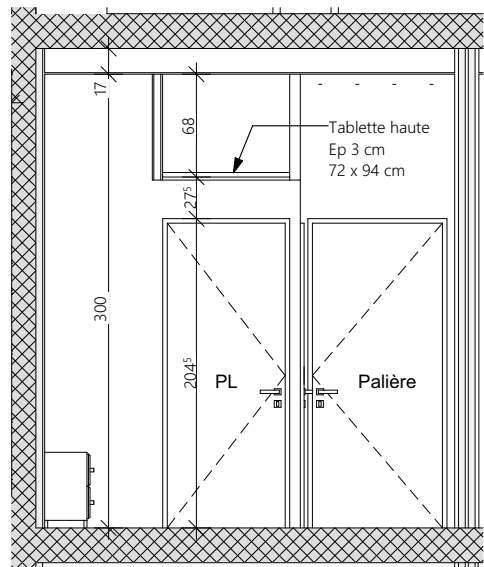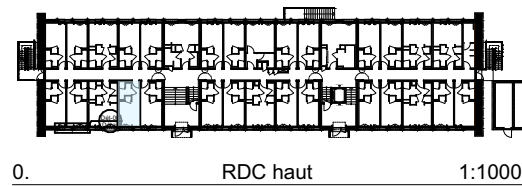

CT3 Coupe transversale chambre ind et double 1:50

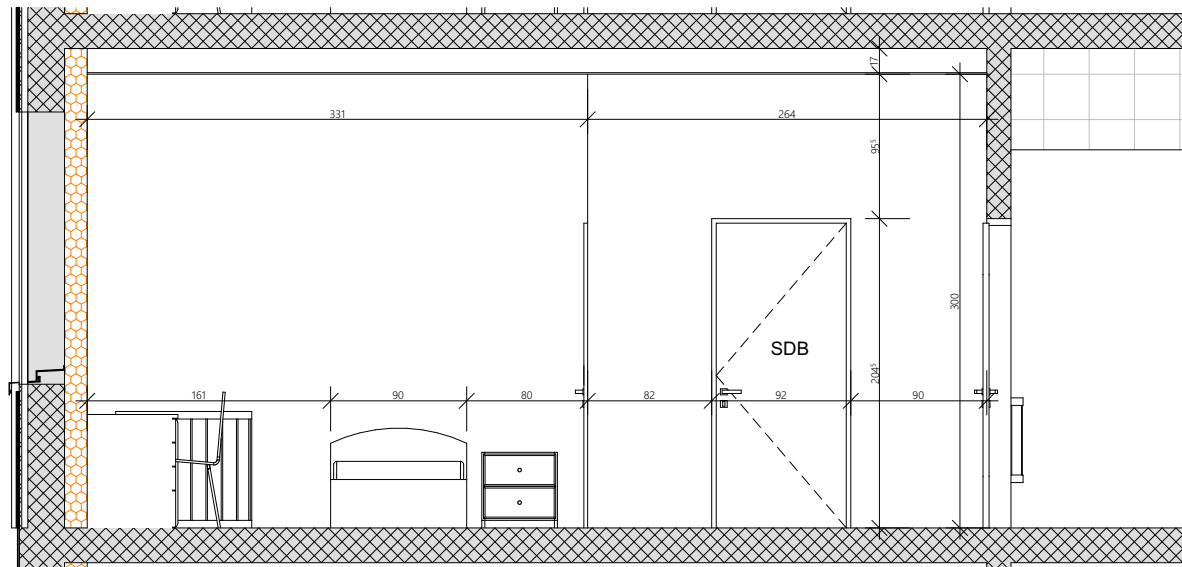


C21 Coupe Chambre Ind 1:50

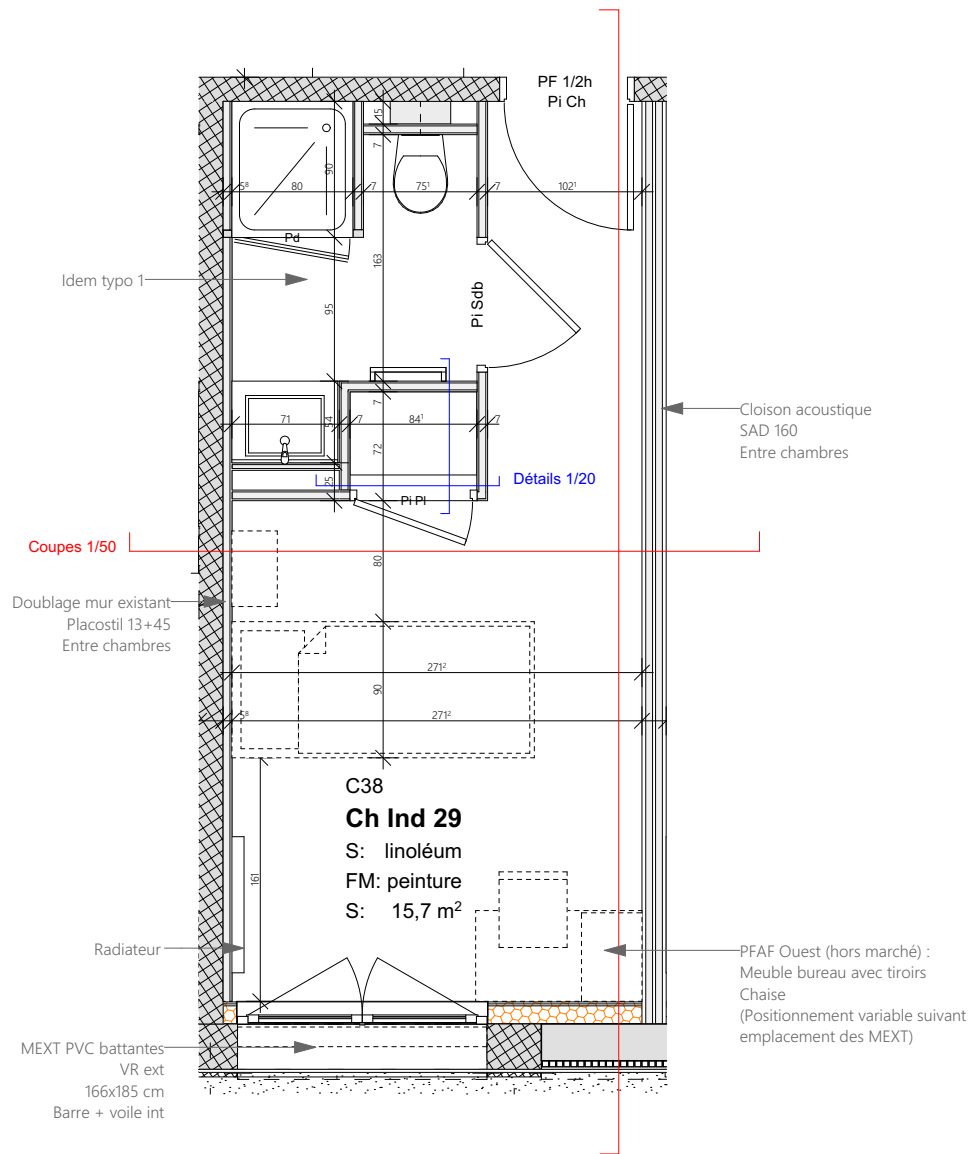


Chambre individuelle
Typologie 2


MEXT Fe 03 Battante
Bureau parallèle au lit

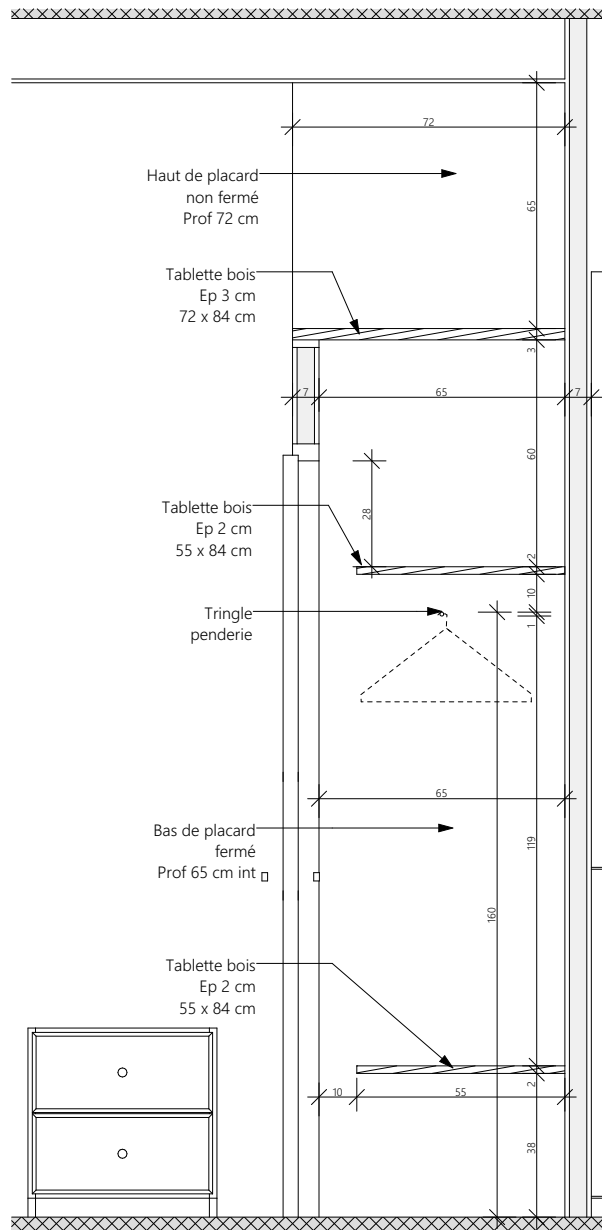


Dét-01 MINT placard chambre ind 1/20 1:20

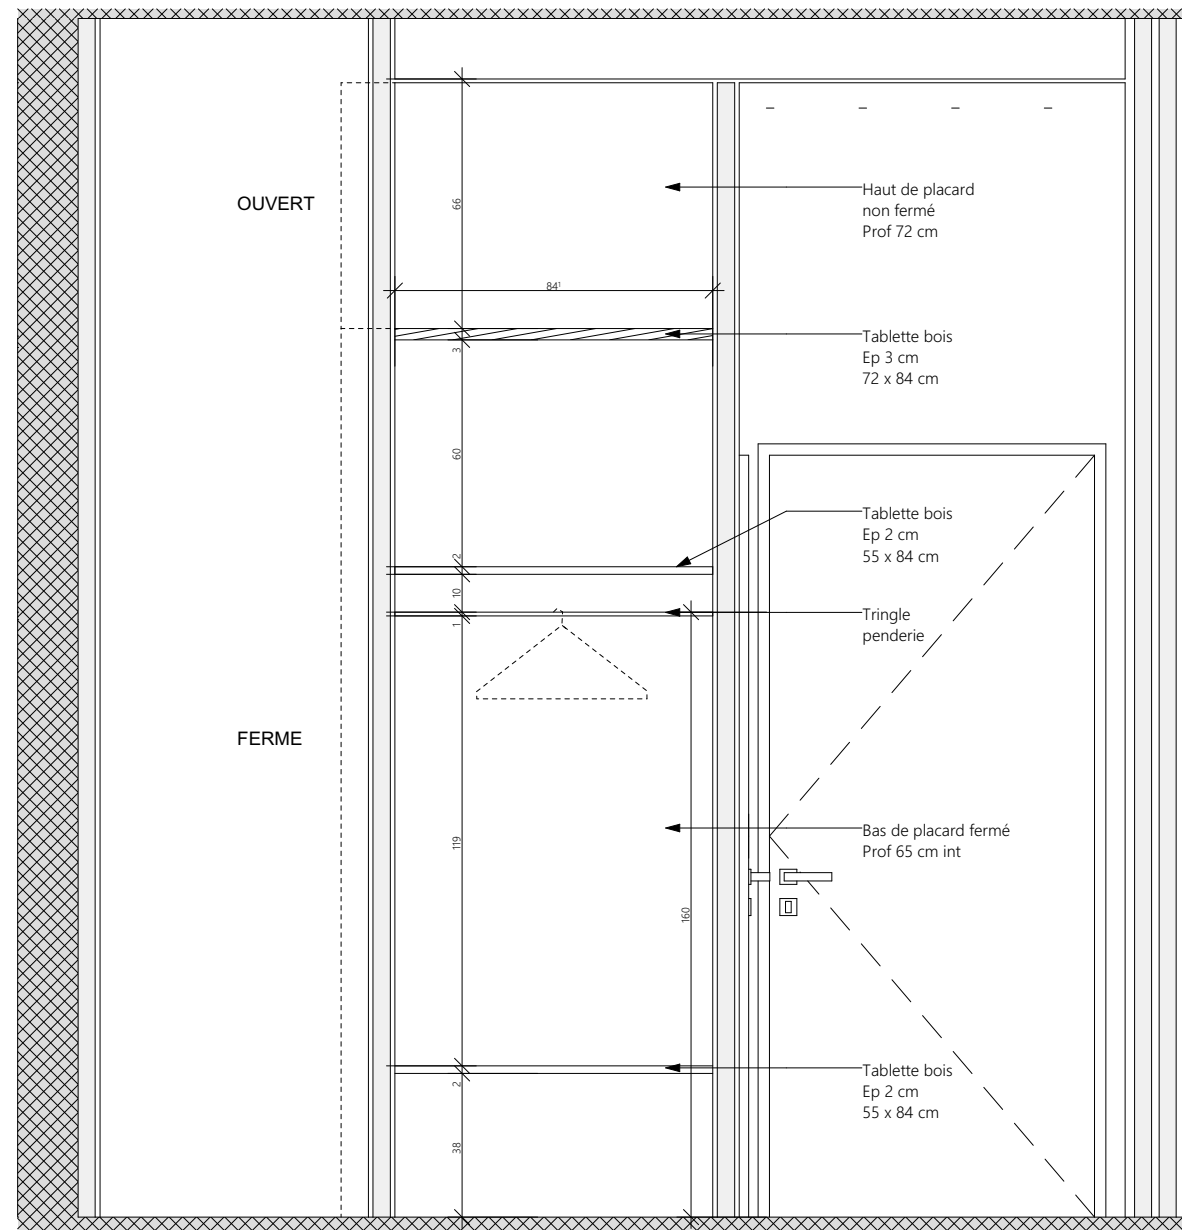

Dét-01 MINT placard chambre ind 1/20 1:20

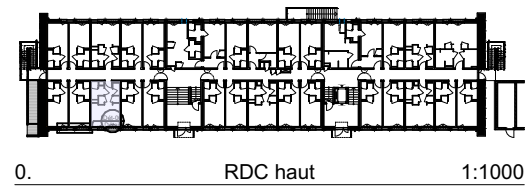


0. RDC haut 1:1000

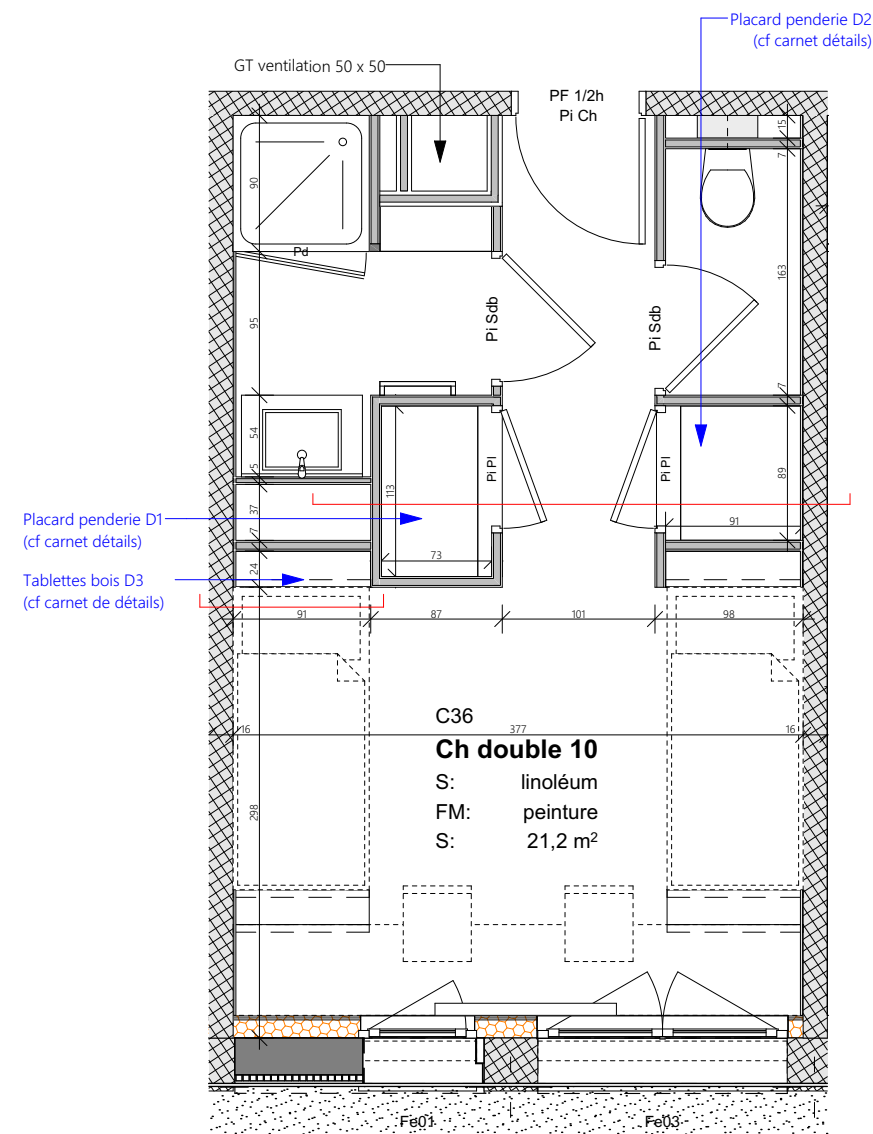


Chambre double
Typologie 1

MEXT Fe 01 OB et Fe 03 Battante
Bureau double
Radiateur en face



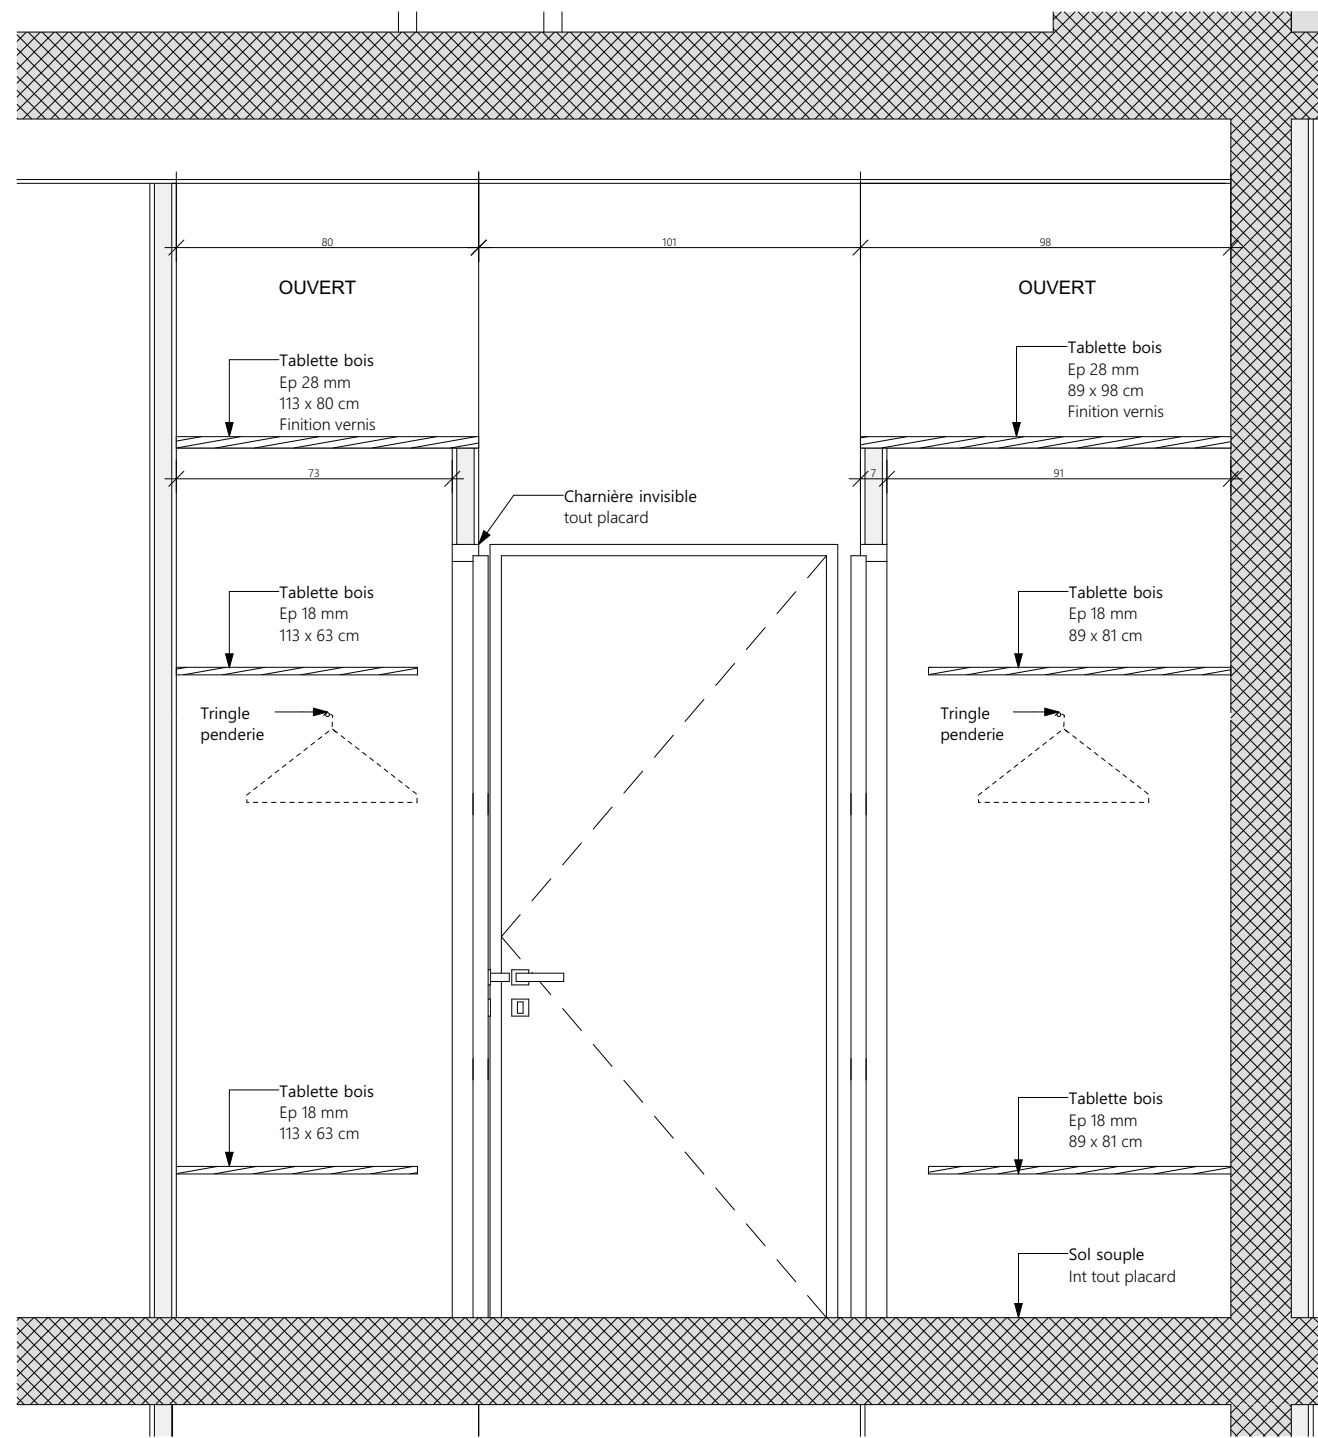



Détail placard penderie D1 - 1/20

Détail placard penderie D2 - 1/20


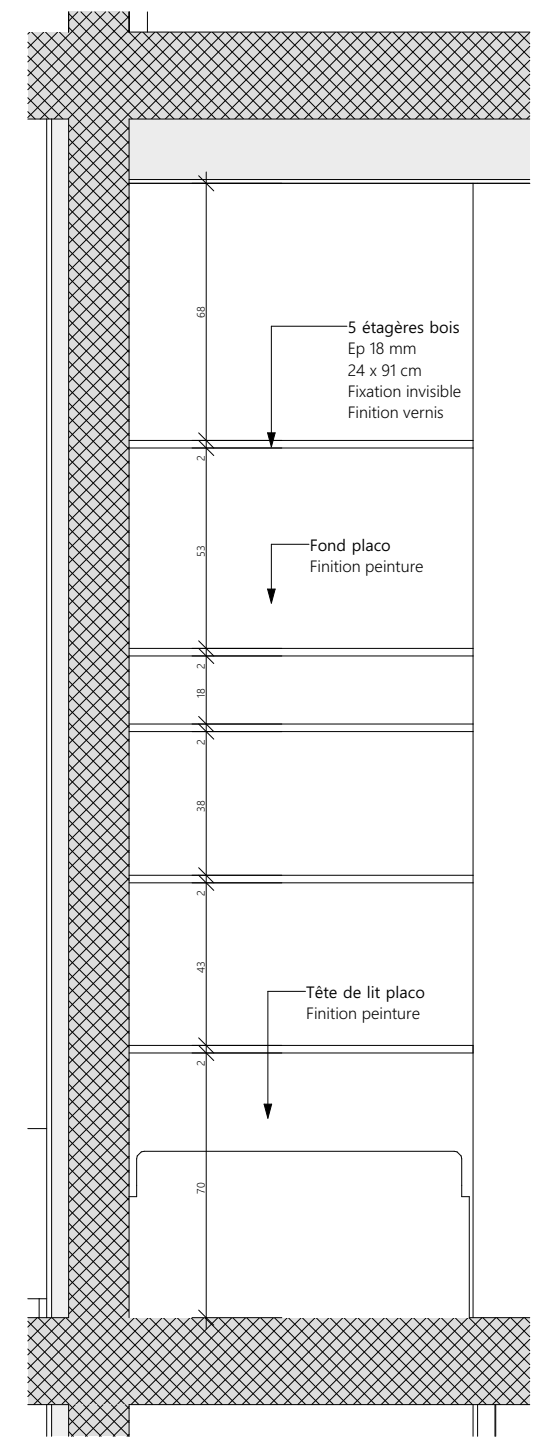






Détail tablettes bois D3 - 1/20

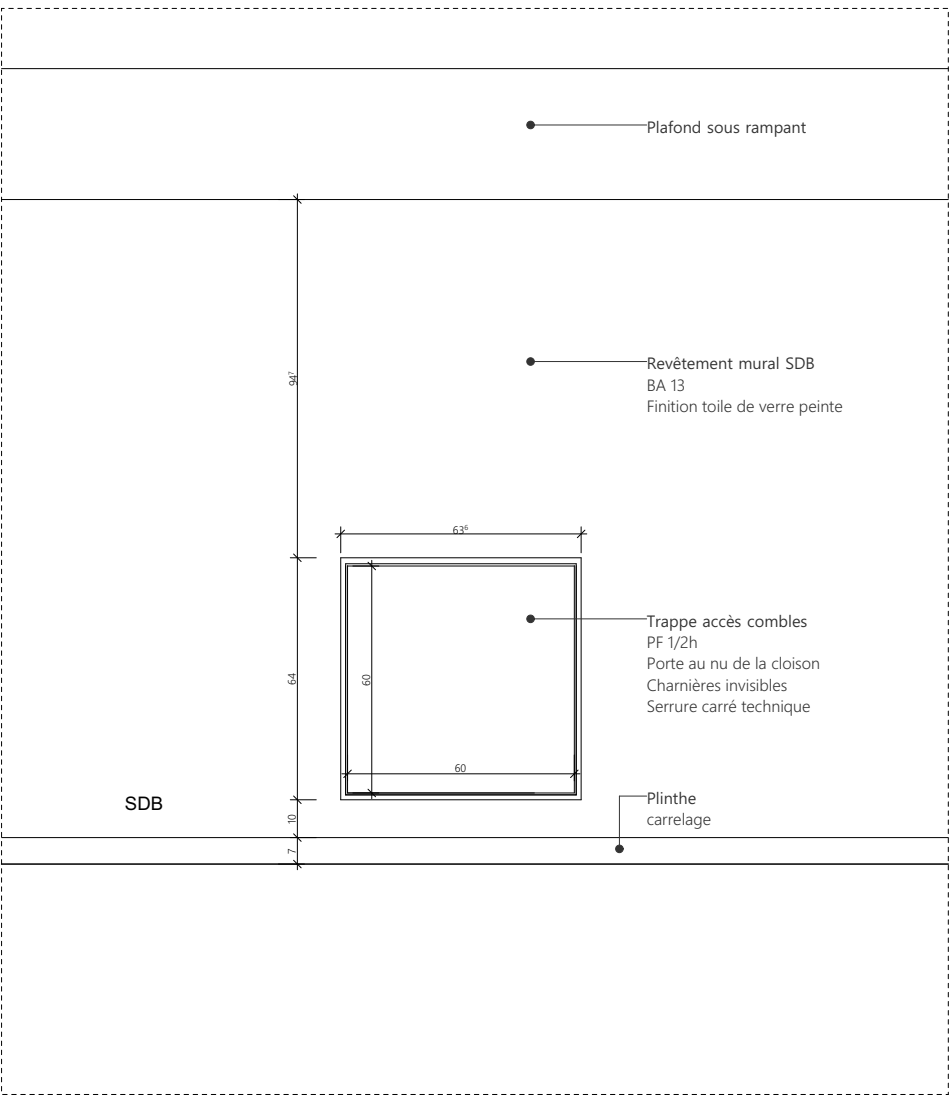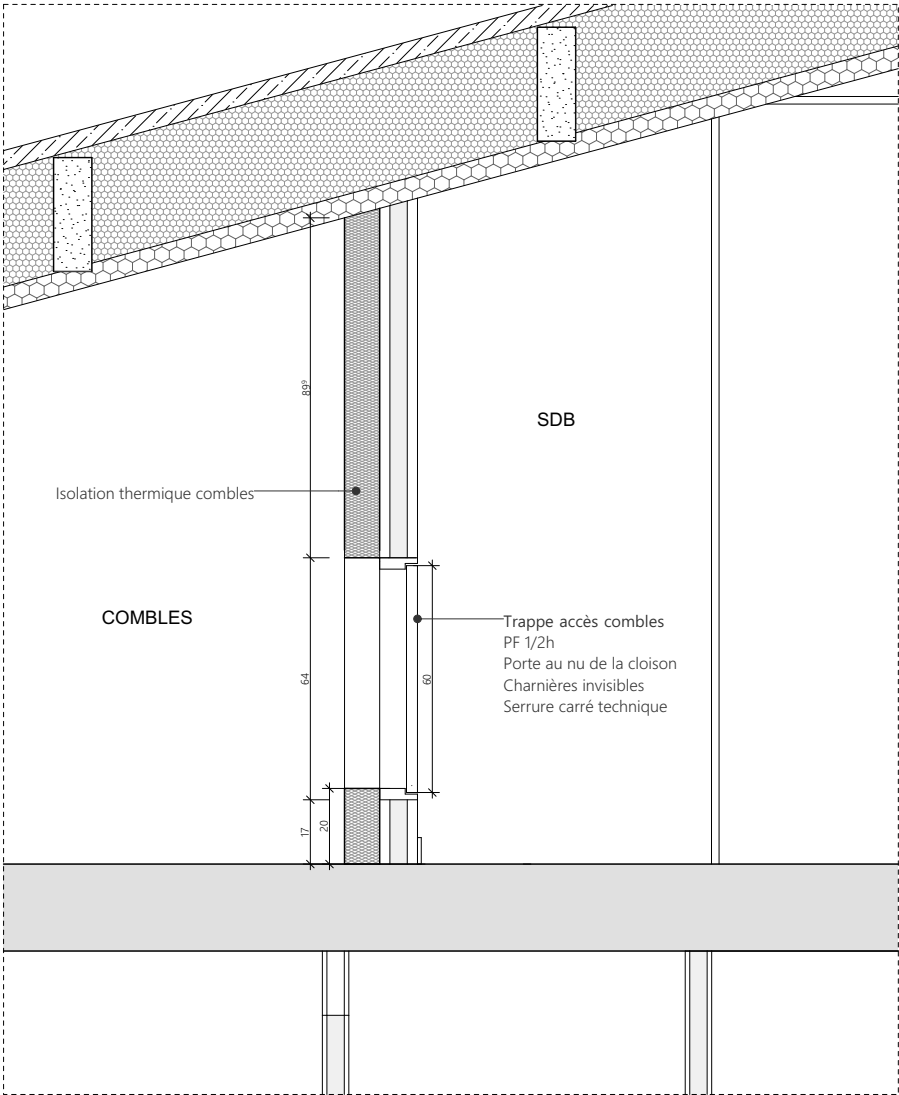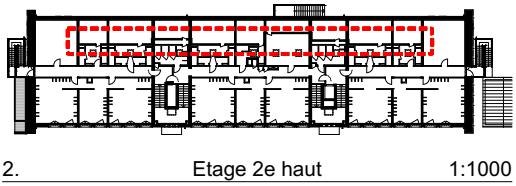


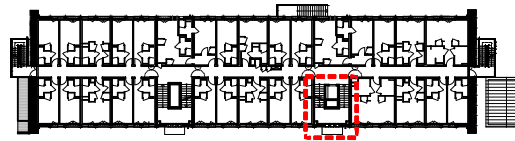


1. Etage 1er haut 1:1000

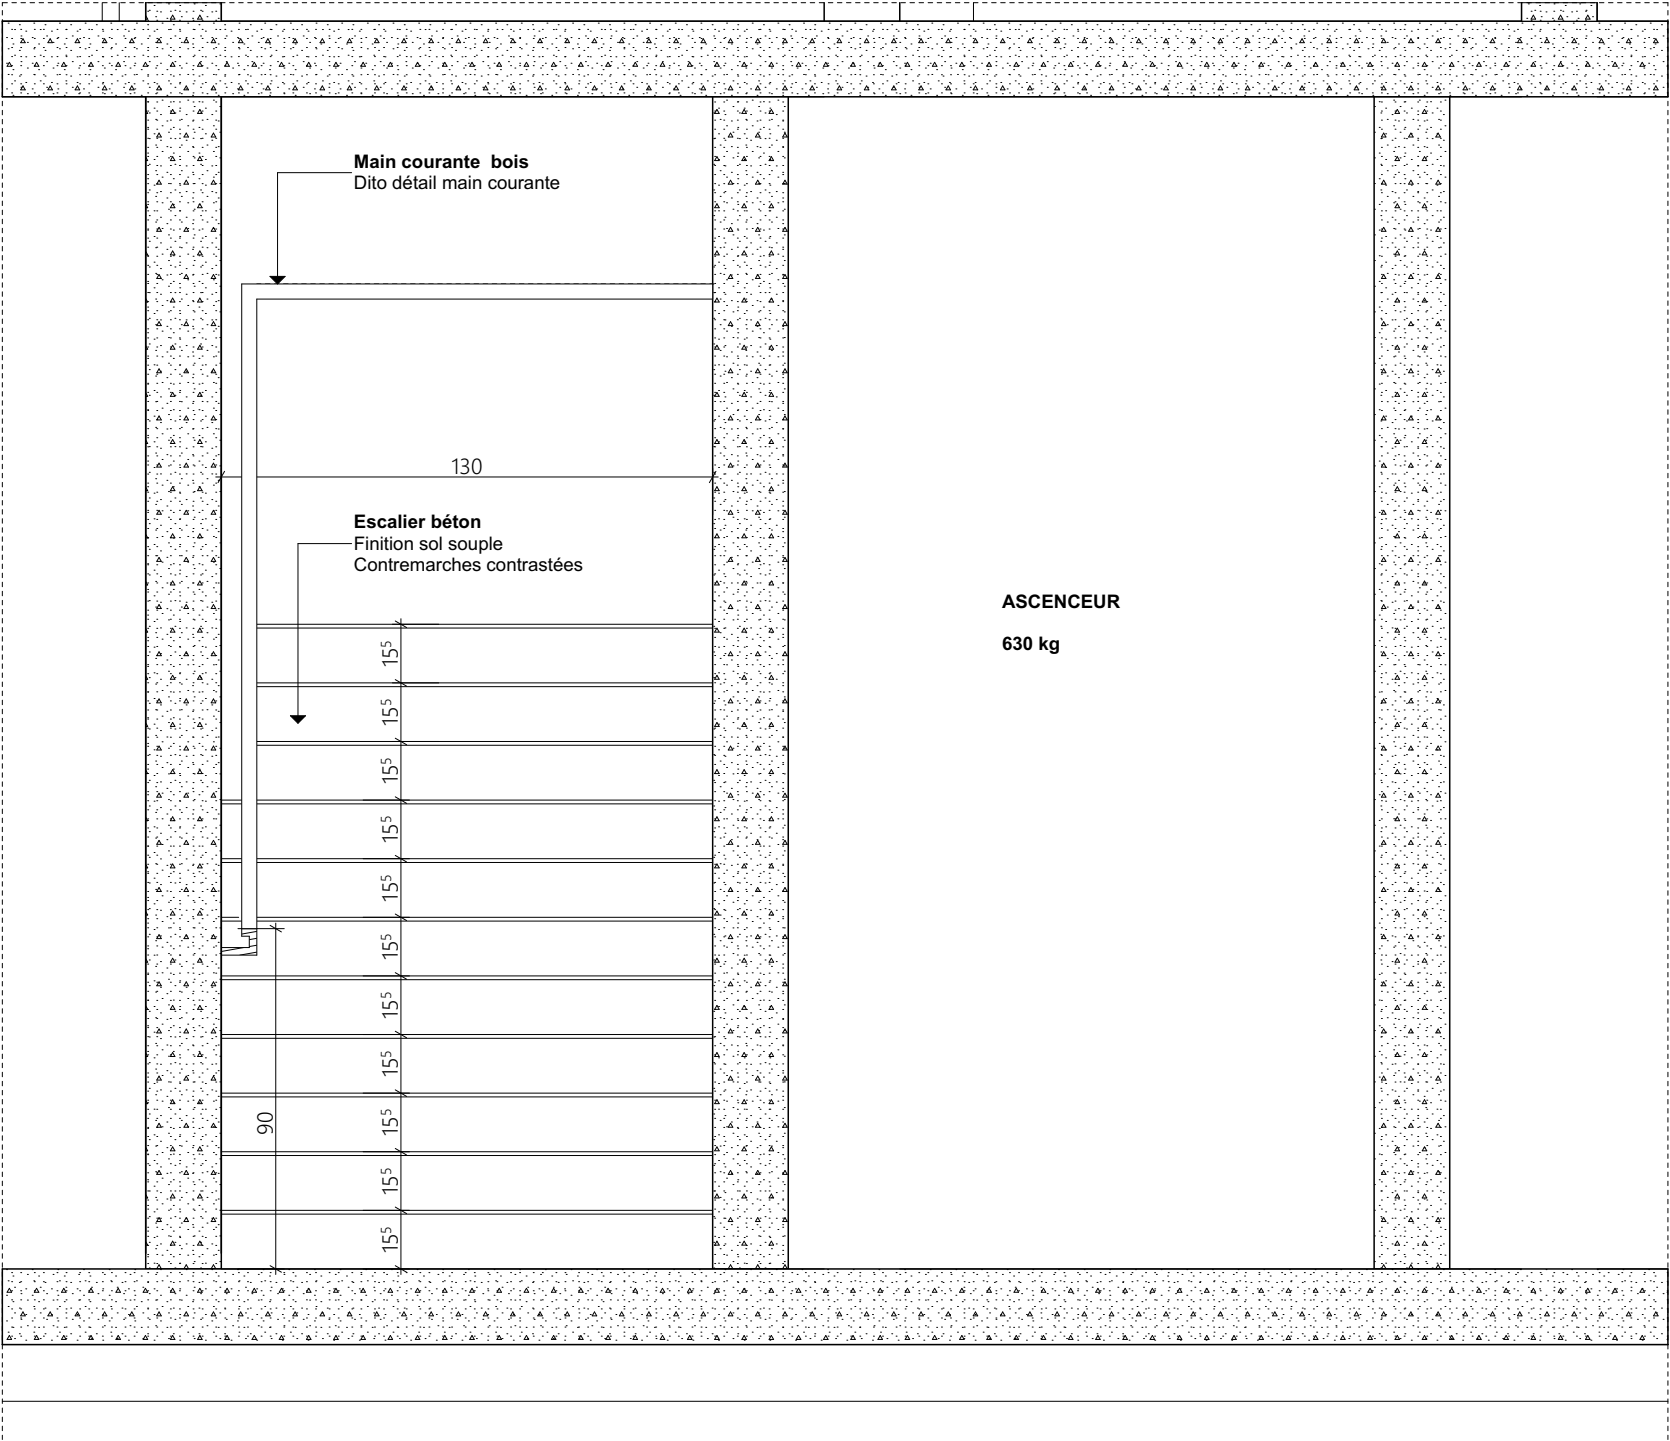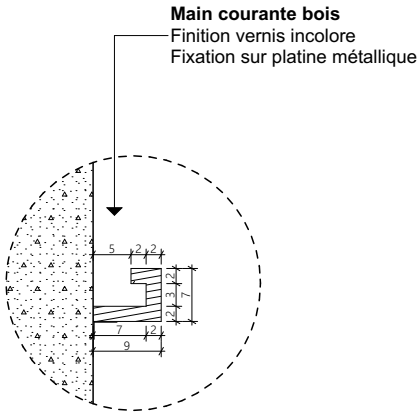

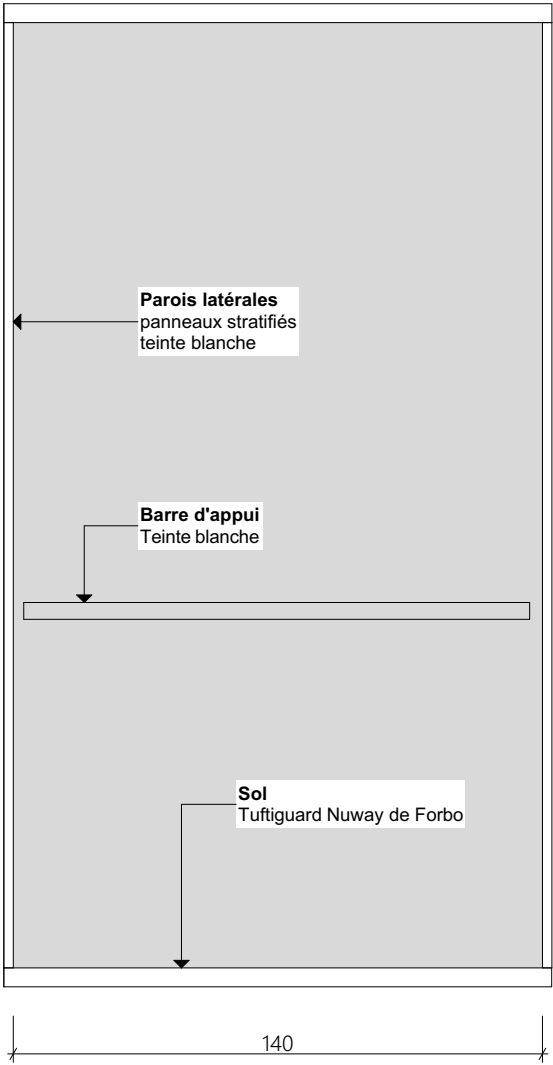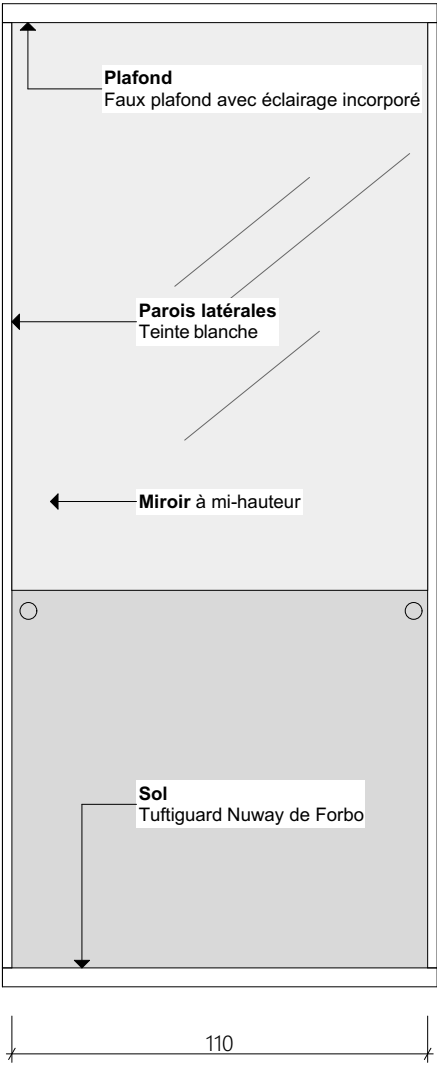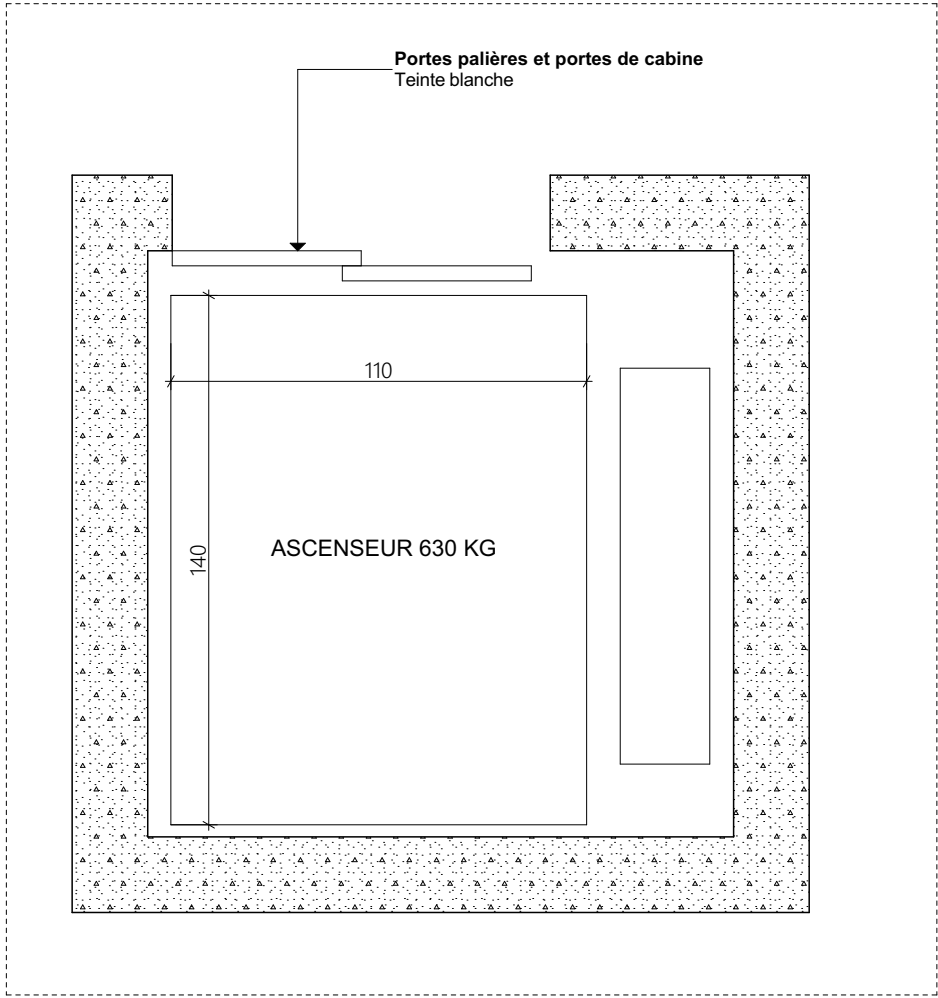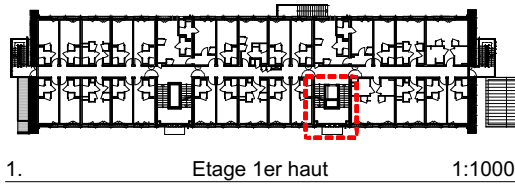

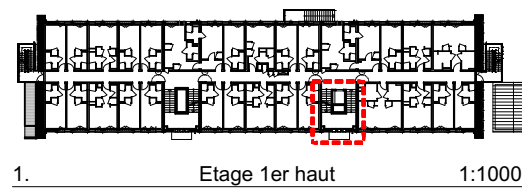



1. Etage 1er haut 1:1000

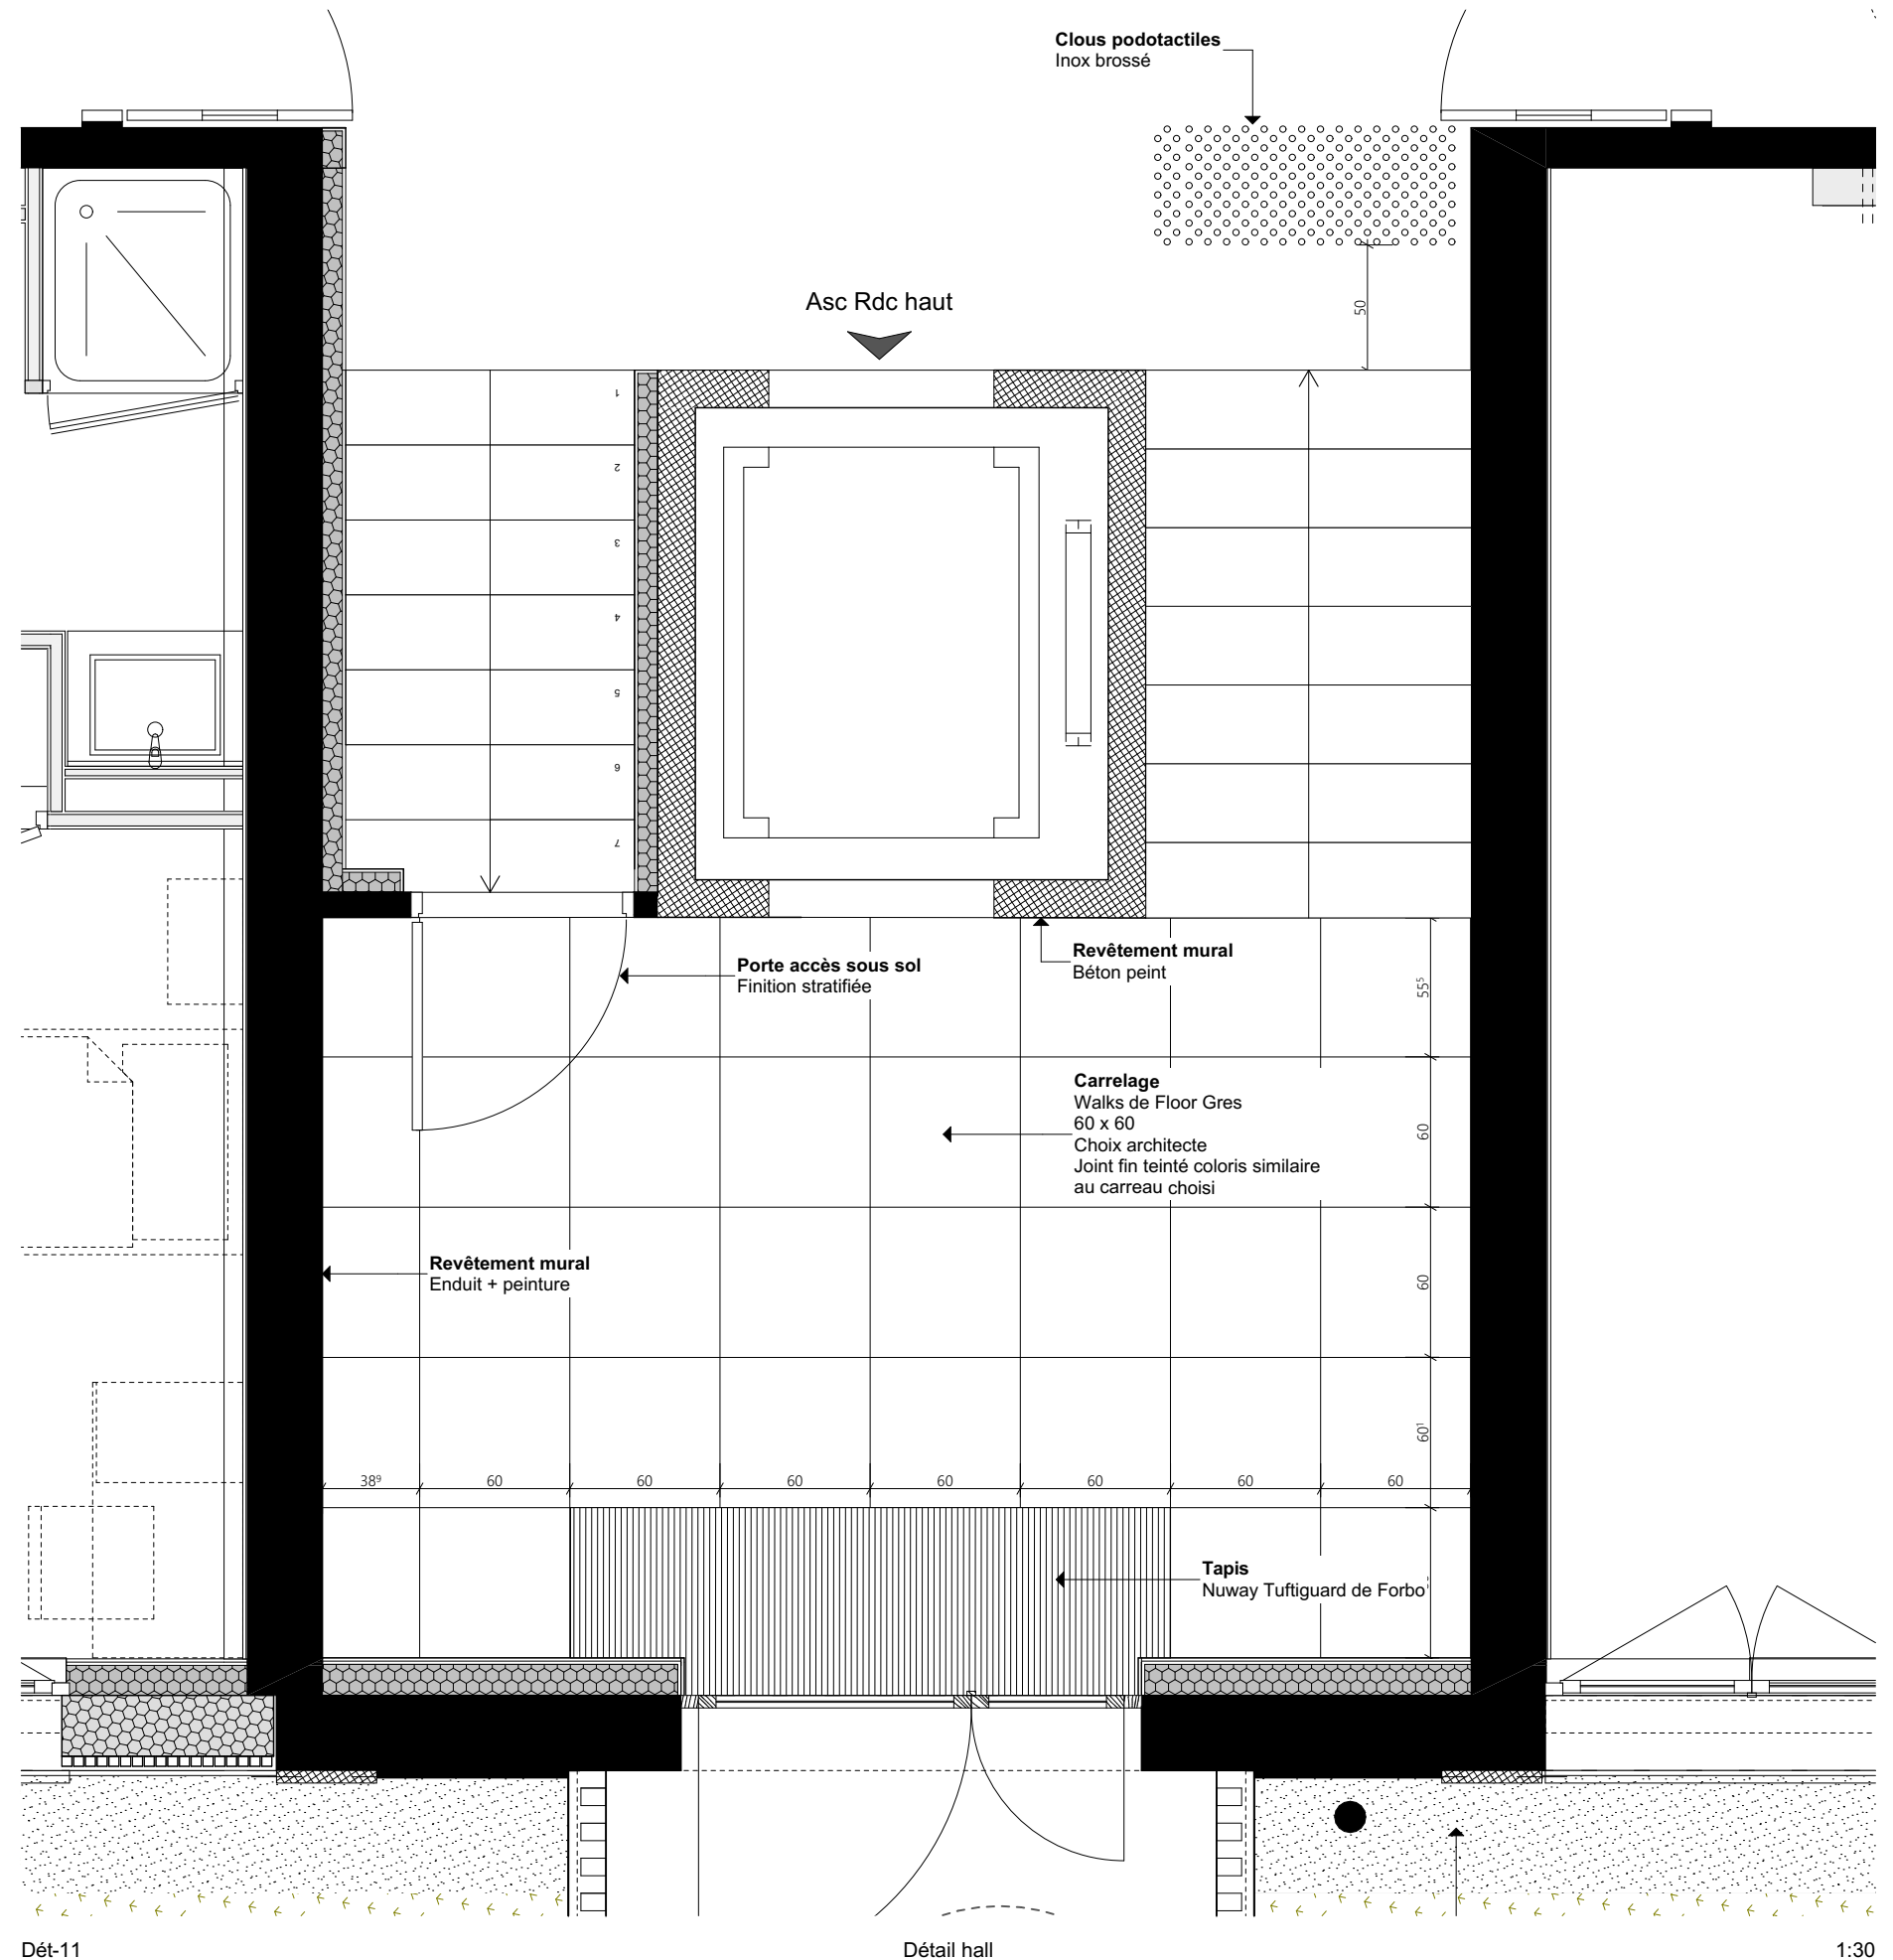



Dét-11



Détail hall

1:30

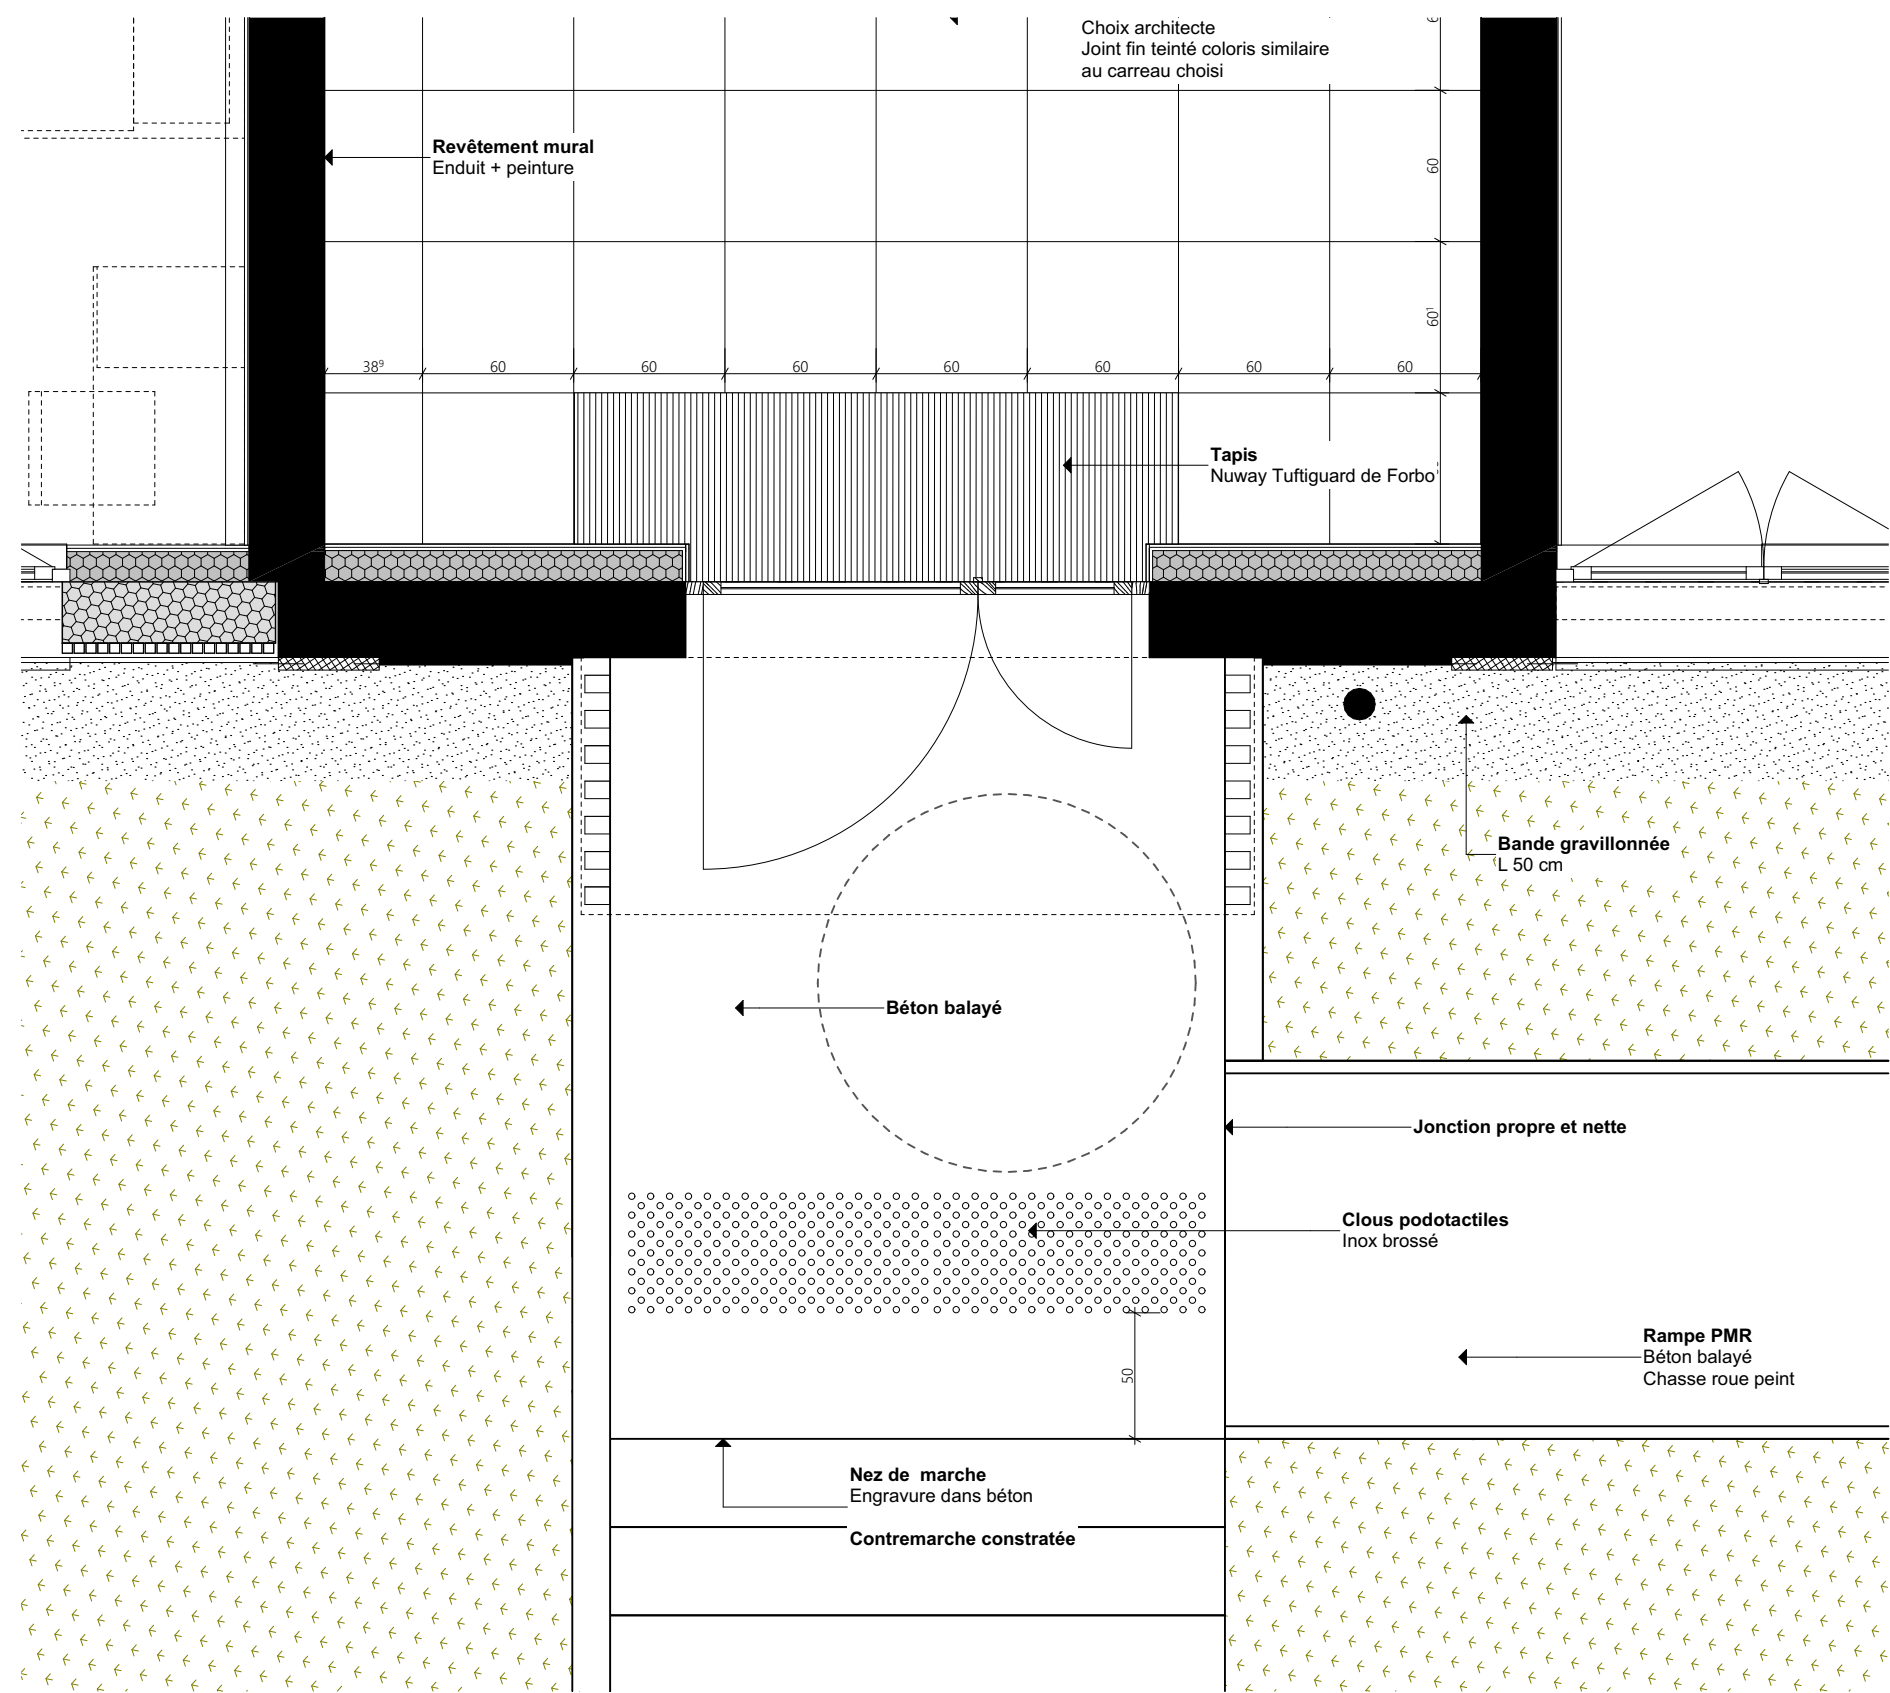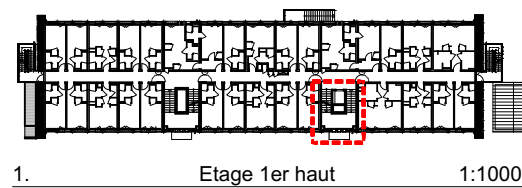


Dét-11 Détail hall 1:30

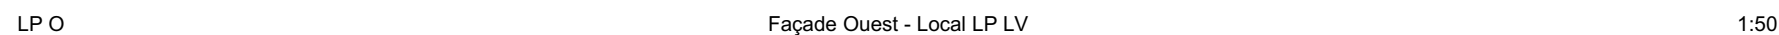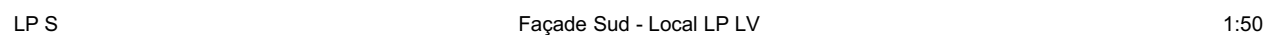


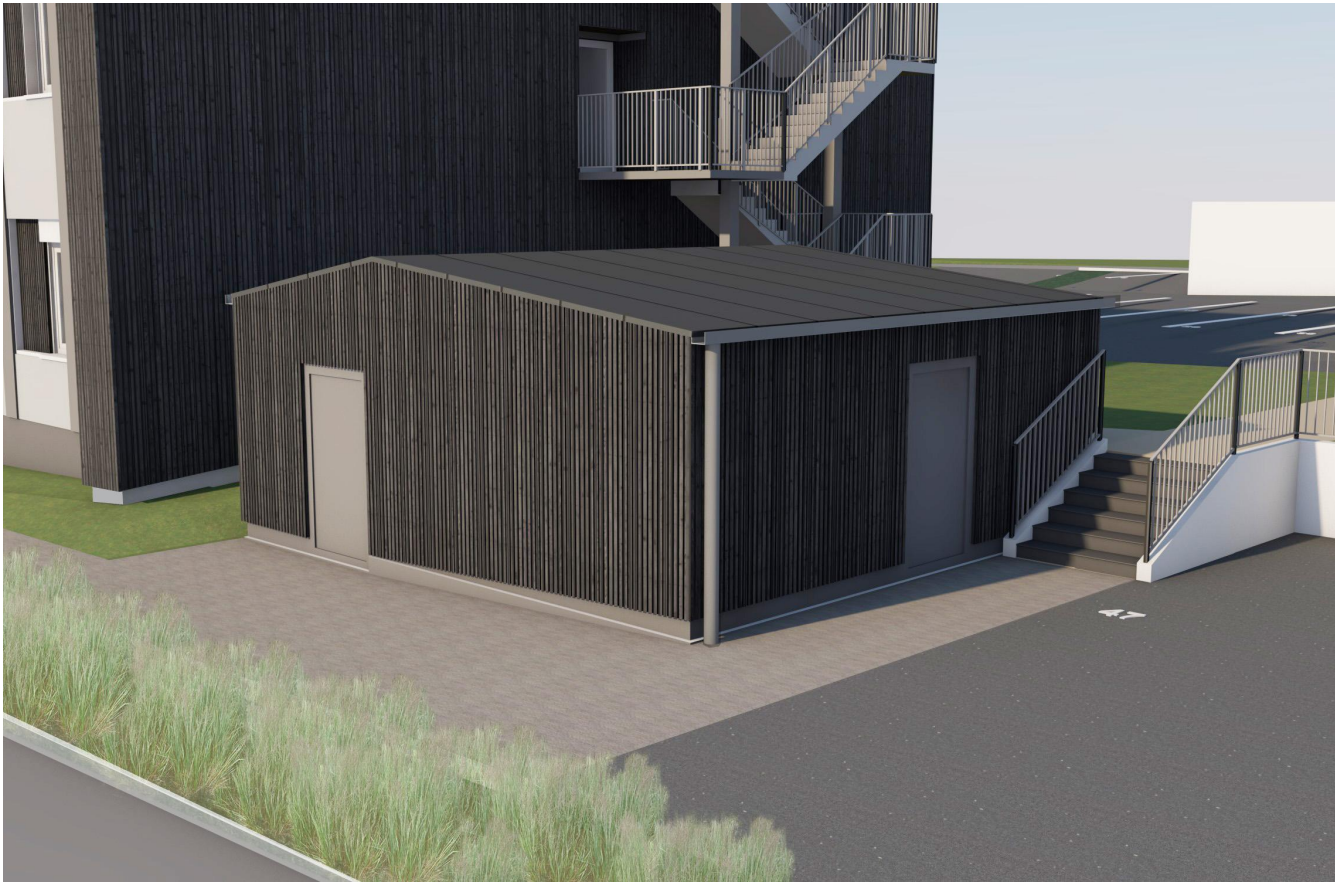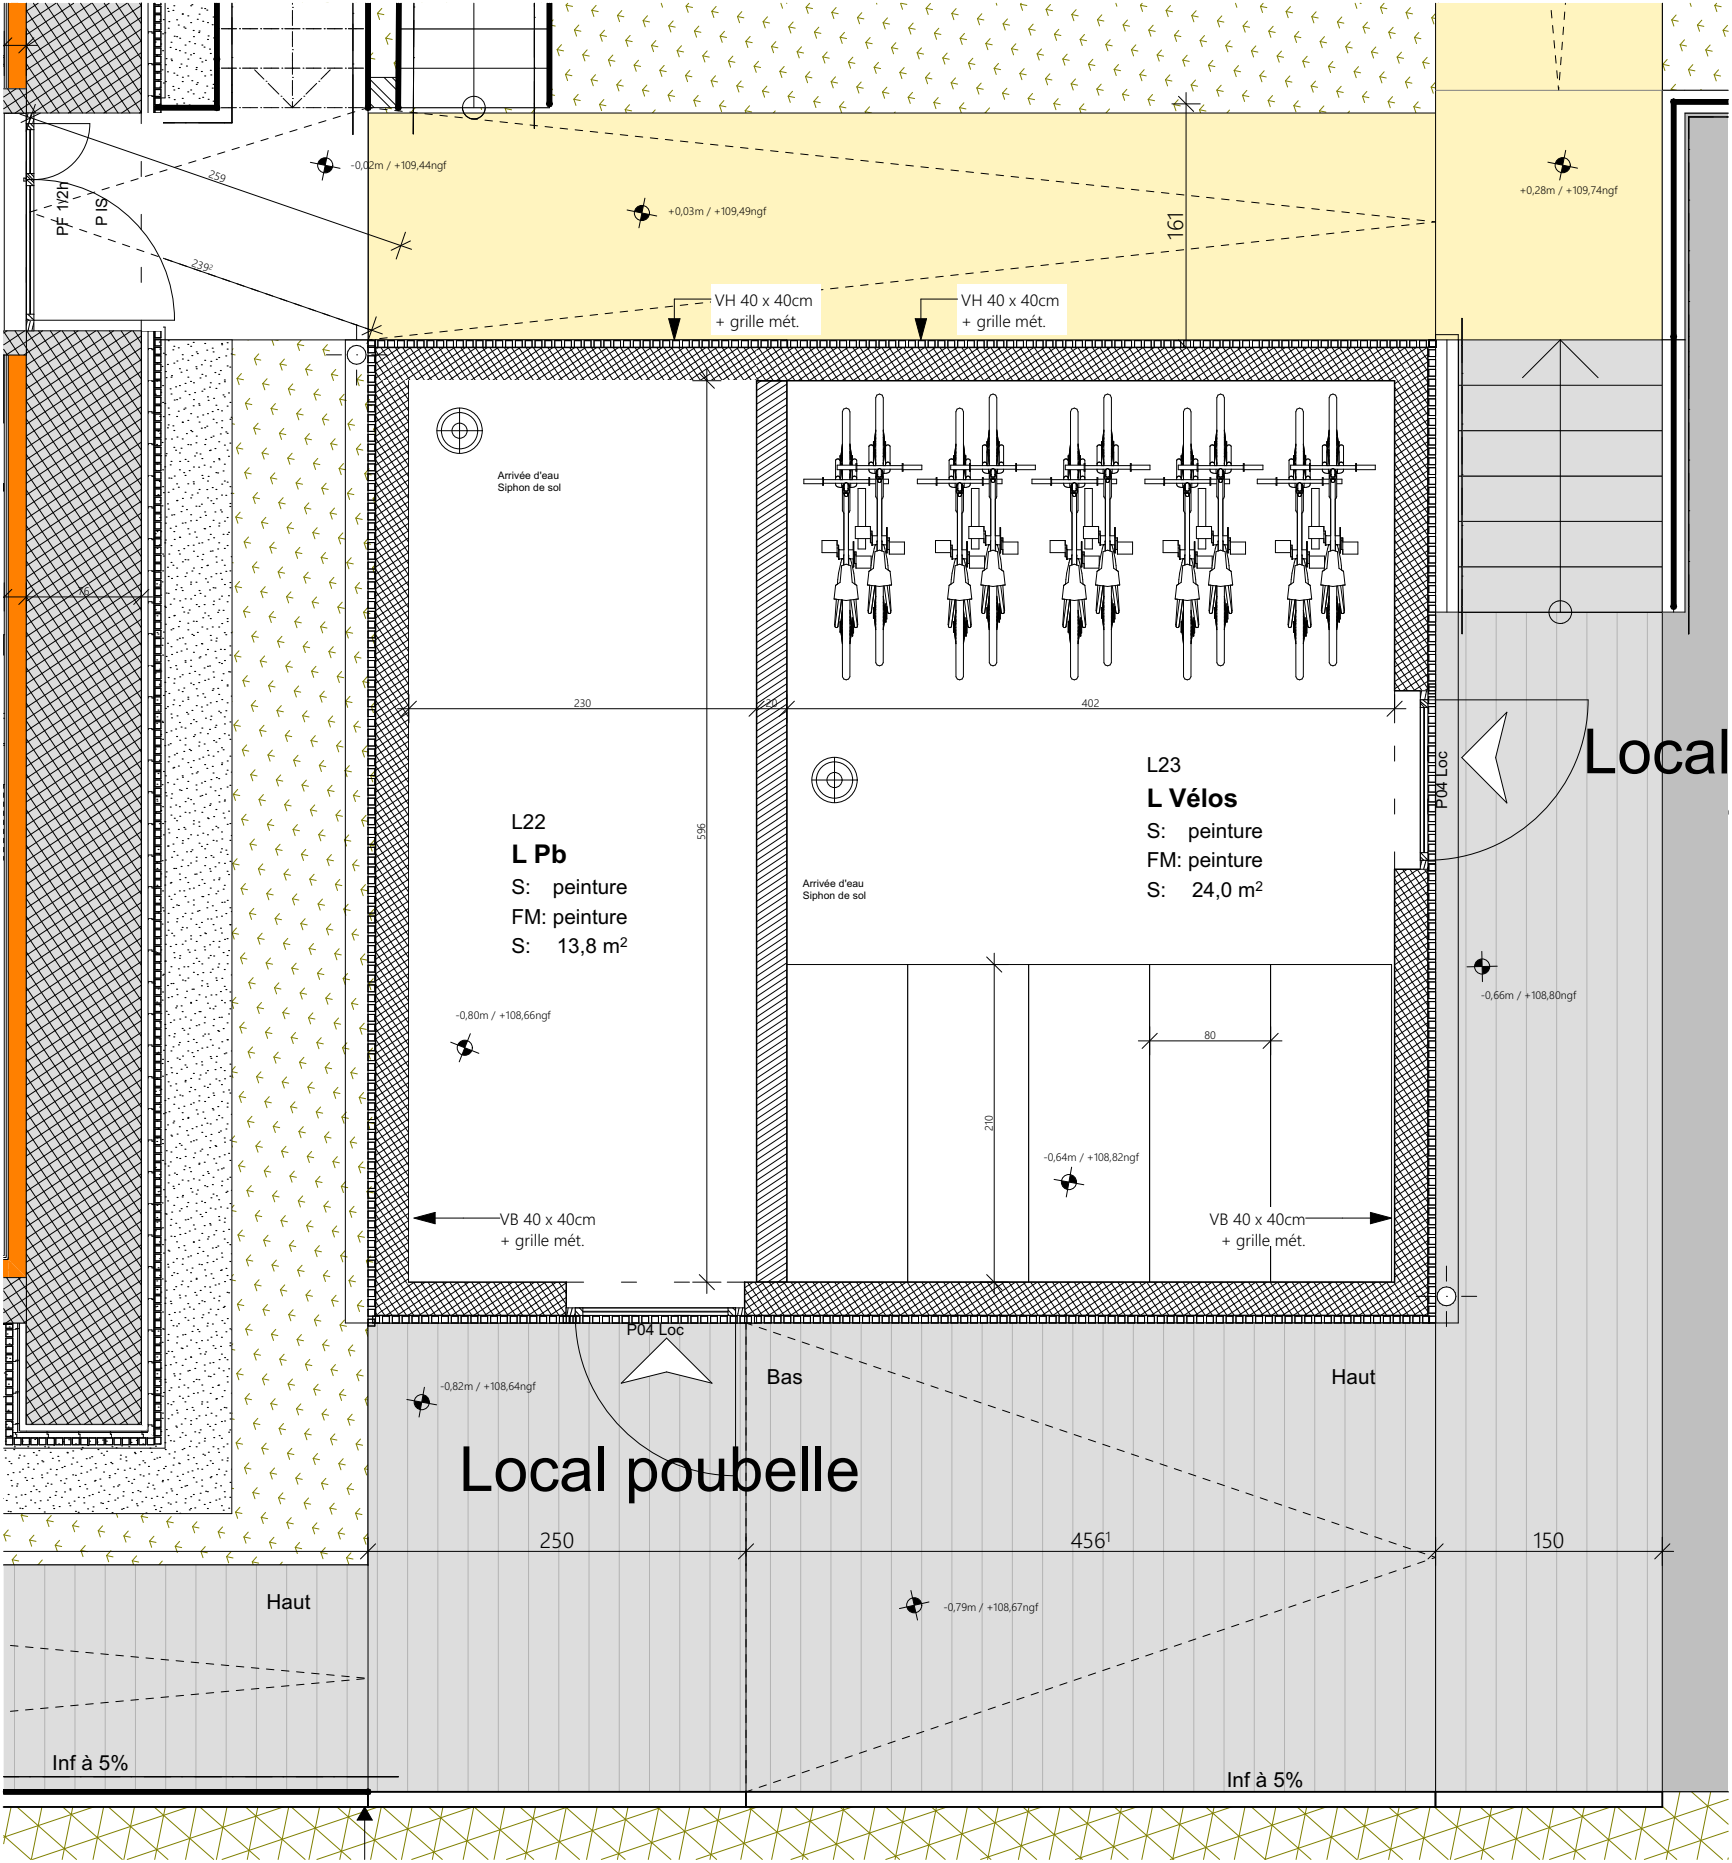


Vue 3D n°1

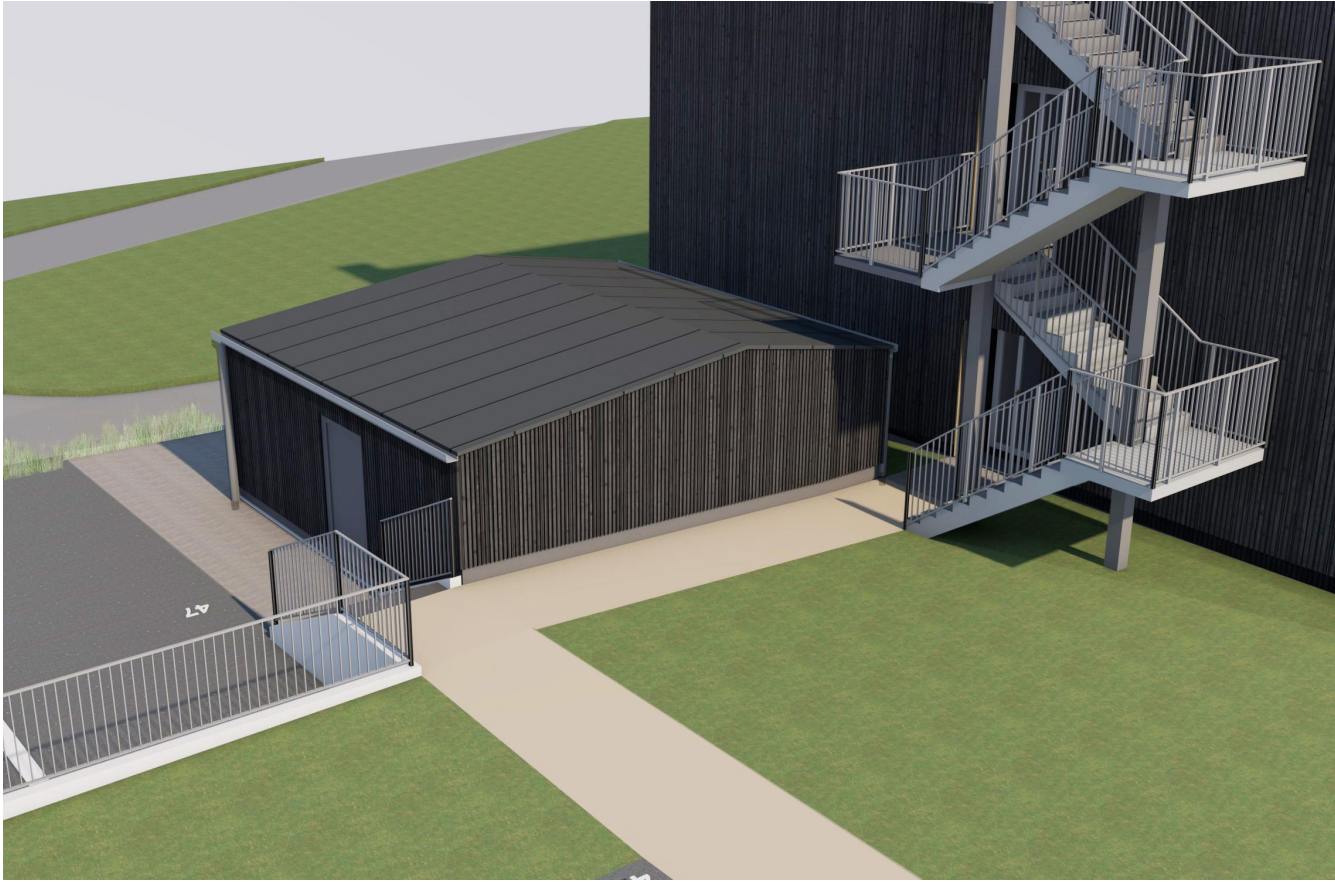


Vue 3D n°2

 


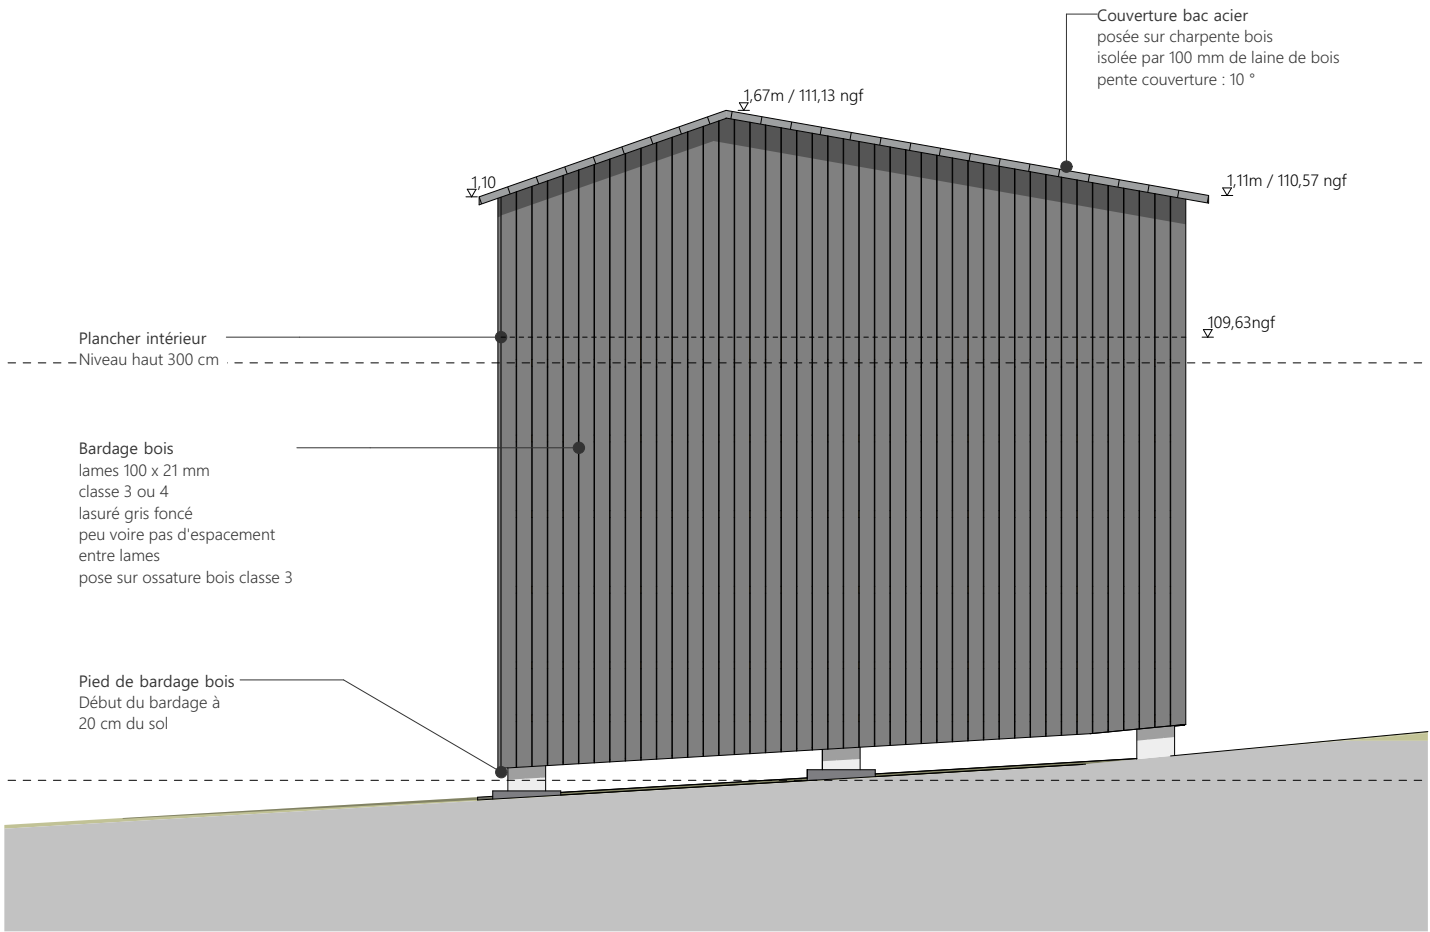


LO E Façade Est - Abri Oiseaux 1:50

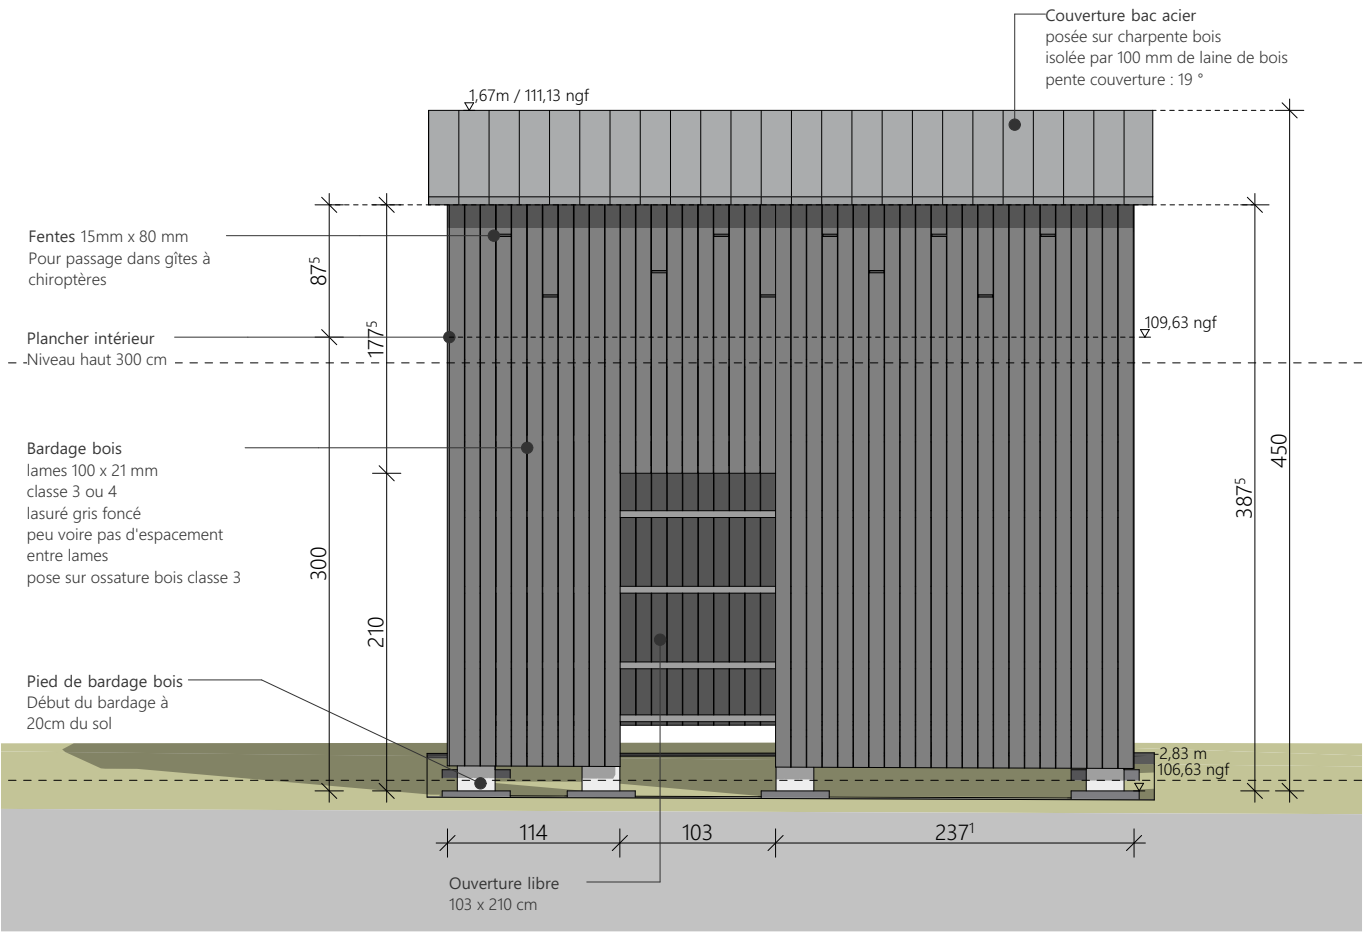


LO S Façade Sud - Abri Oiseaux 1:50

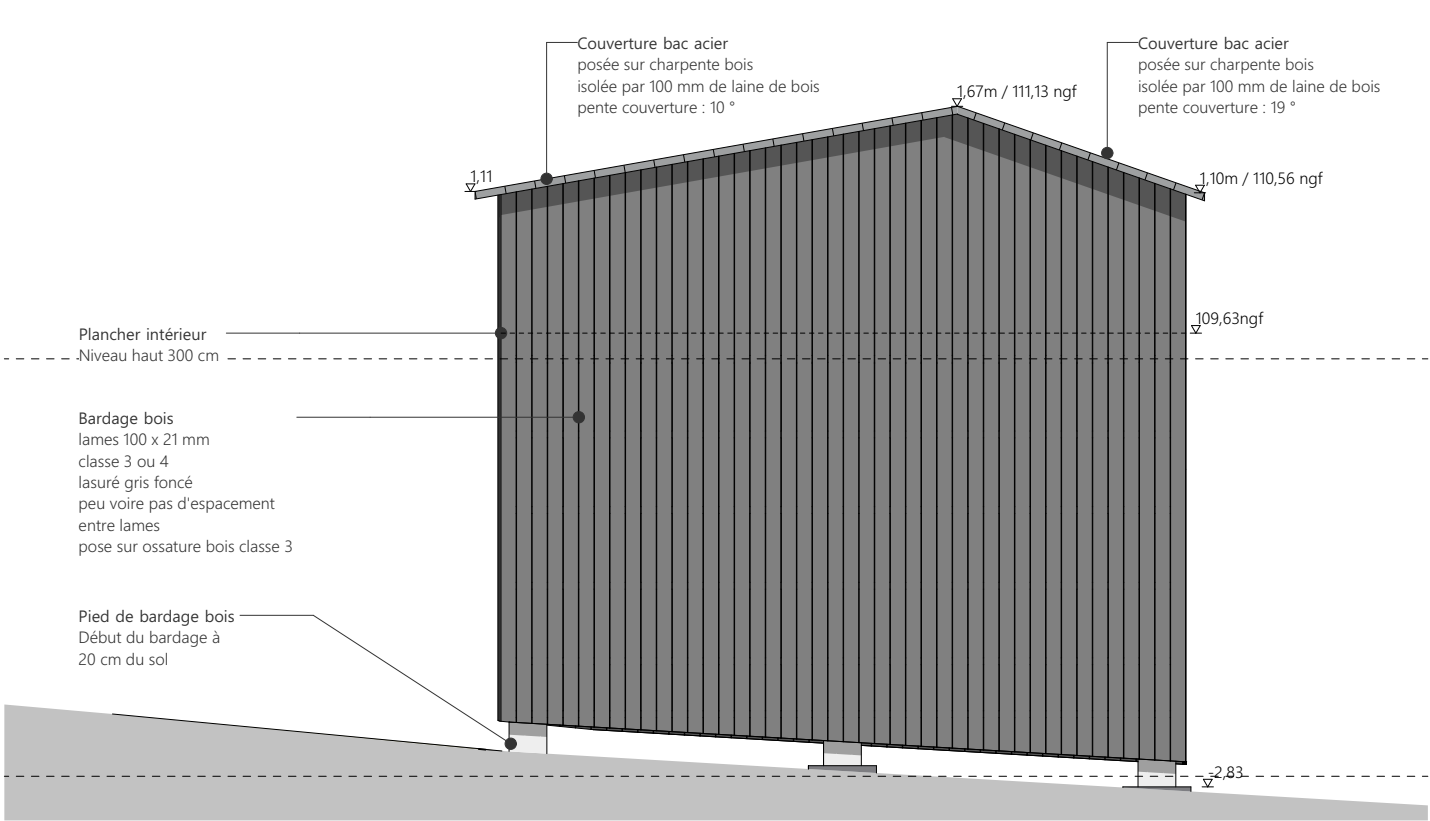


LO O Façade Ouest - Abri Oiseaux 1:50

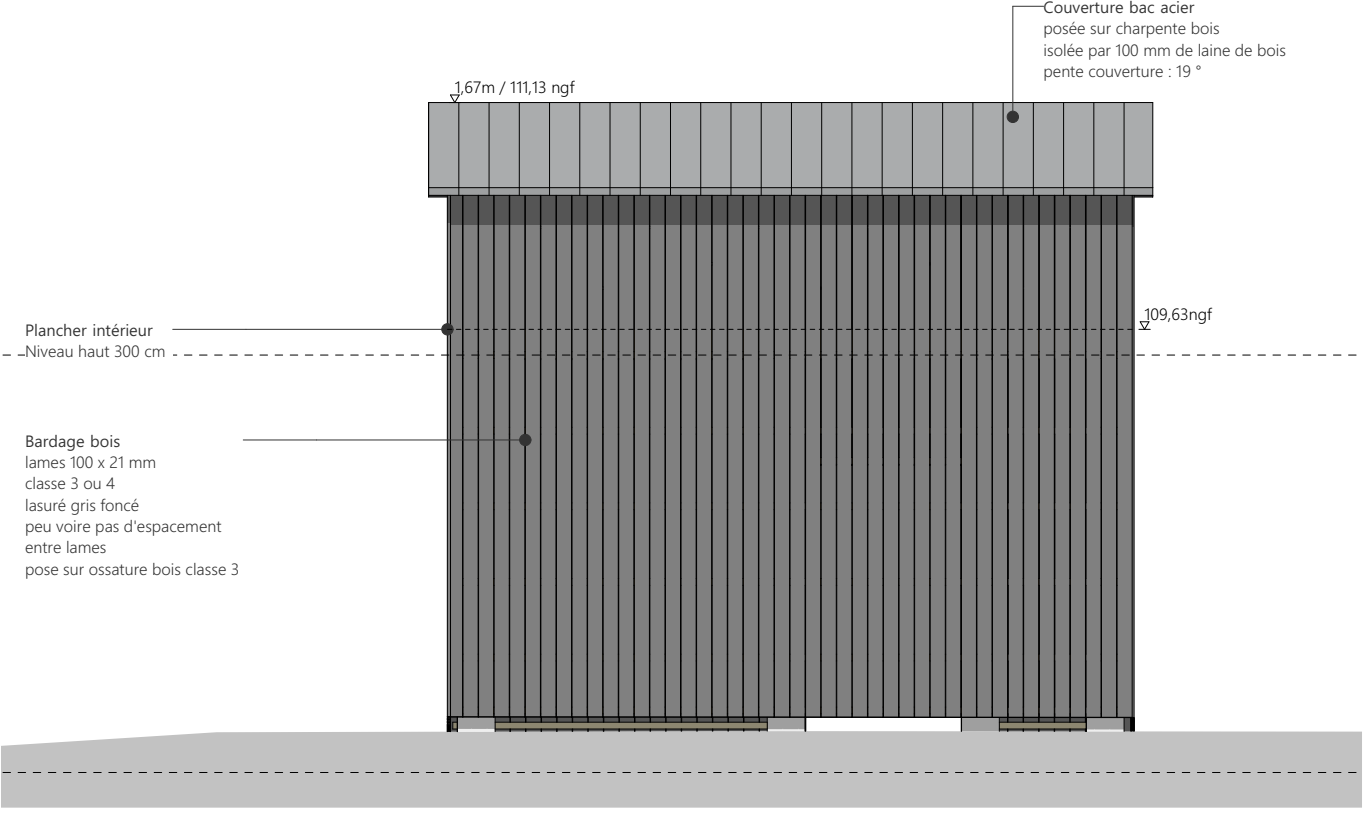

LO N Façade Nord - Abri Oiseaux 1:50

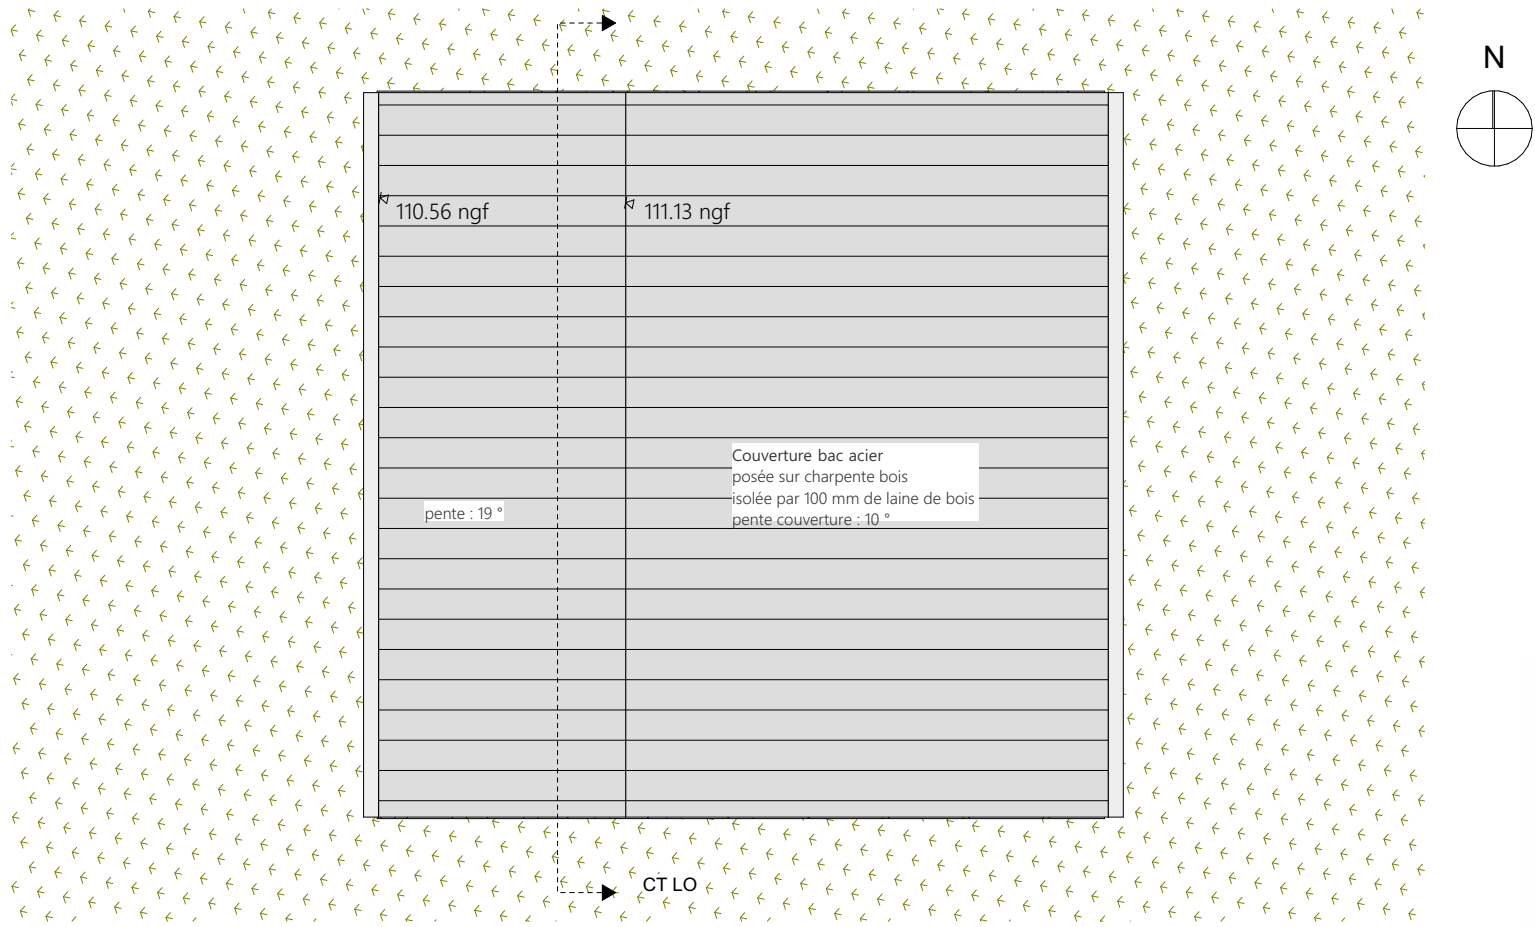

1. Etage 1er haut 1:50

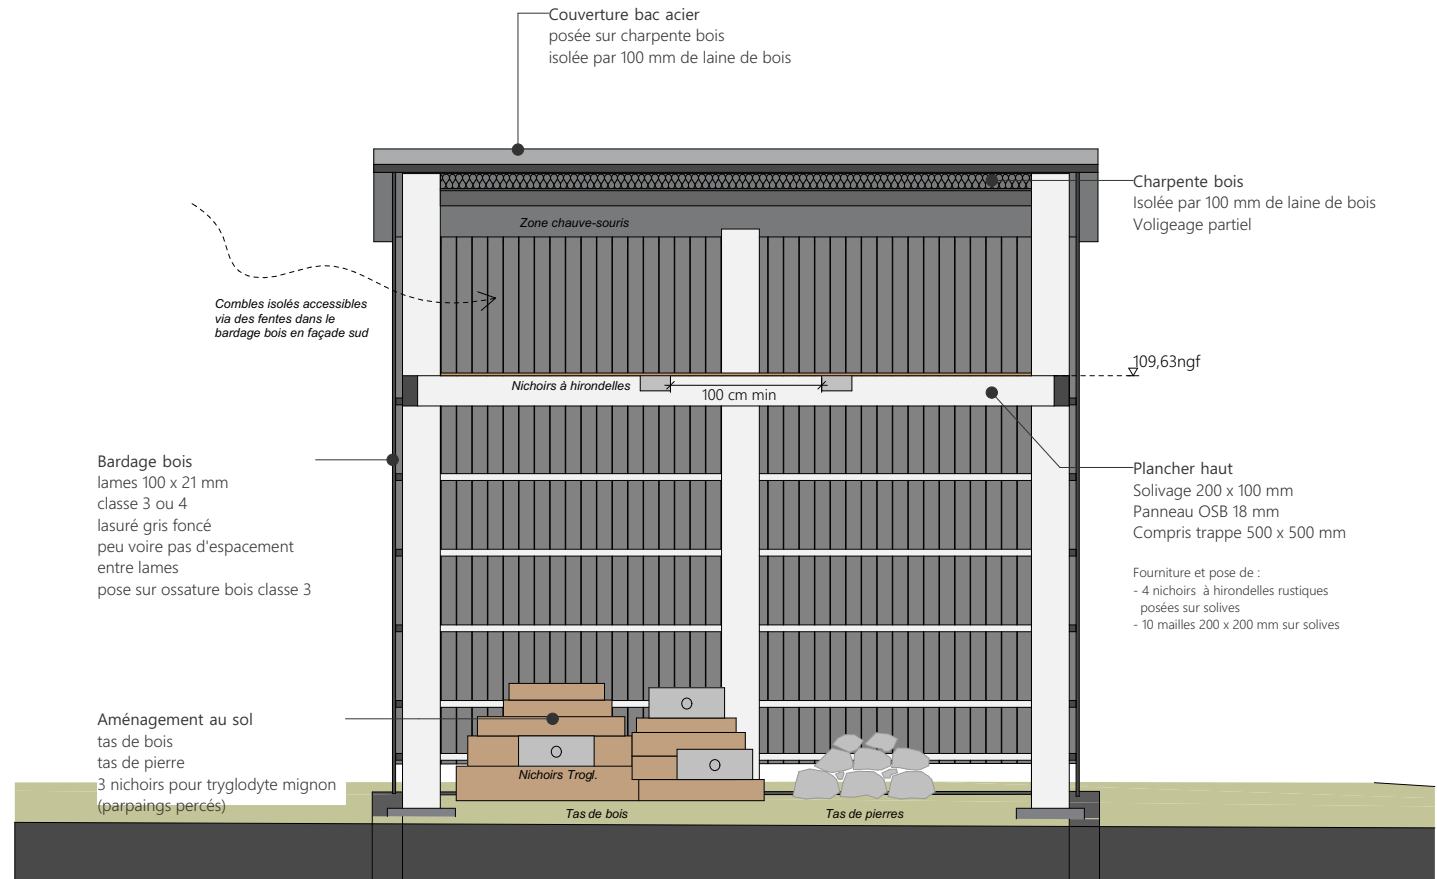

CT LO Coupe Abri Oiseaux 1:50

