

BAN - Bât 268
Base Aéronavale 29400 LANVISIAU



MAITRISE D'OUVRAGE



ESID de Brest
Route de la Corniche 29 200 BREST



SEM BREIZH
37 rue Jean-Marie Le Bris 29200 BREST

MAITRISE D'OEUVRE



NOMADE architecte
26 Rue Alfred Kastler 56000 VANNES

BUREAUX D'ETUDES



OTEIS
ZI De Kergonan 5 Rue De Kervezennec 29200 BREST



ACOUSTIBEL
22 rue de Turgé 35310 CHAVAGNE

BUREAU
CONTROLE



SOCOTEC
180 Rue de Kerervern 29490 GUIPAVAS

CSPS



BUREAU VERITAS
22 Rue Amiral Romain Desfosses 29200 BREST

IND.

MODIFICATIONS

DATE:

FAIT PAR :

DCE

Maison des hirondelles

CH 03


Novembre 2024

CHARPENTE


Echelle : 1/100

Affaire N° 101167


Vue en plan Toiture

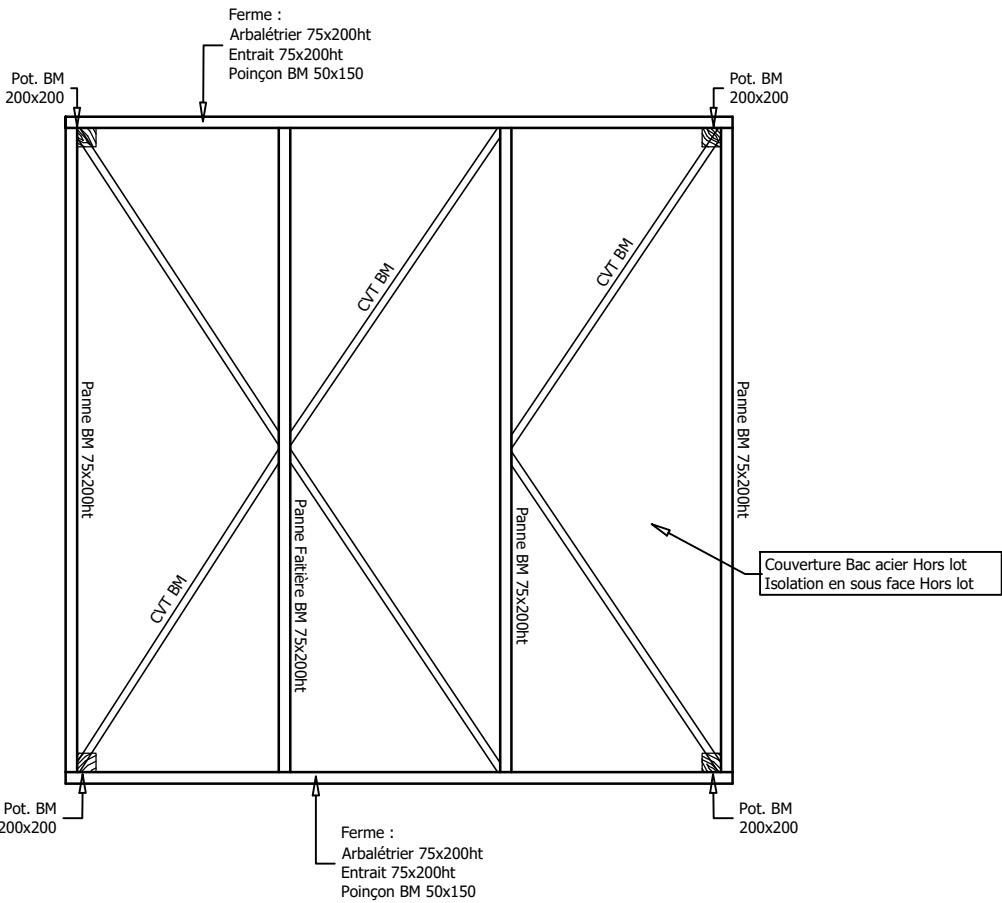

Plancher Haut RdC

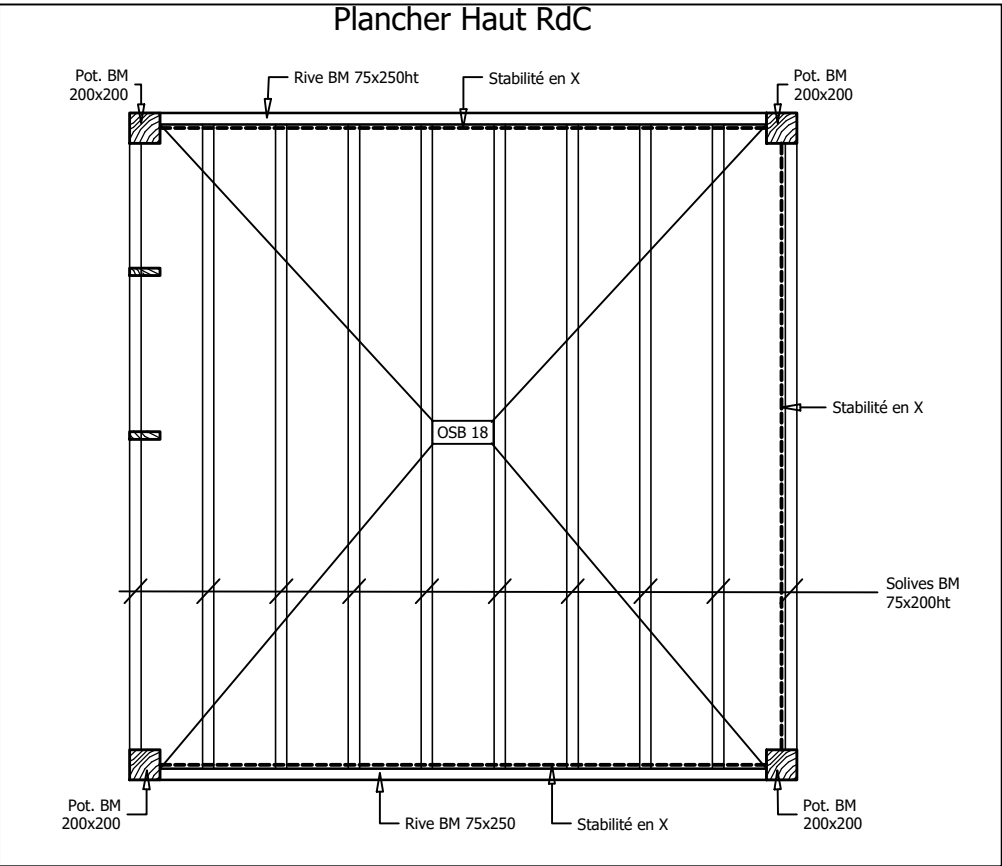

Elévation Est

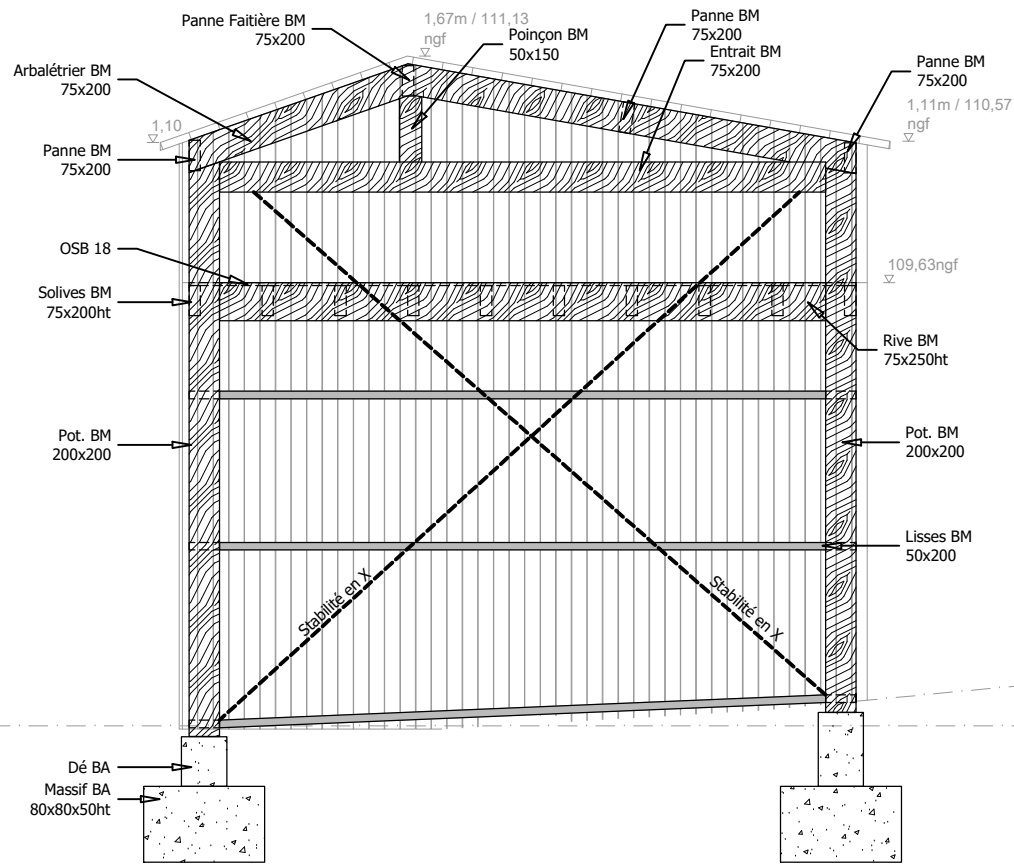

Elévation Sud

