


Niveau ±0.00 du RdC = 109.46 NGF

LEGENDE	
Symbole	Désignation
	Mur existant
	Agglos pleins à créer
	Agglos creux à créer
	Enduit plâtre en poteau / poutre et plafond
	Etanchéité verticale
	Renfort métallique y compris protection au feu ( chevêtre )

NOTA: CE PLAN EST UN PLAN DE PRINCIPE ET N'EST VALABLE QUE POUR LE LOT CONSIDERE

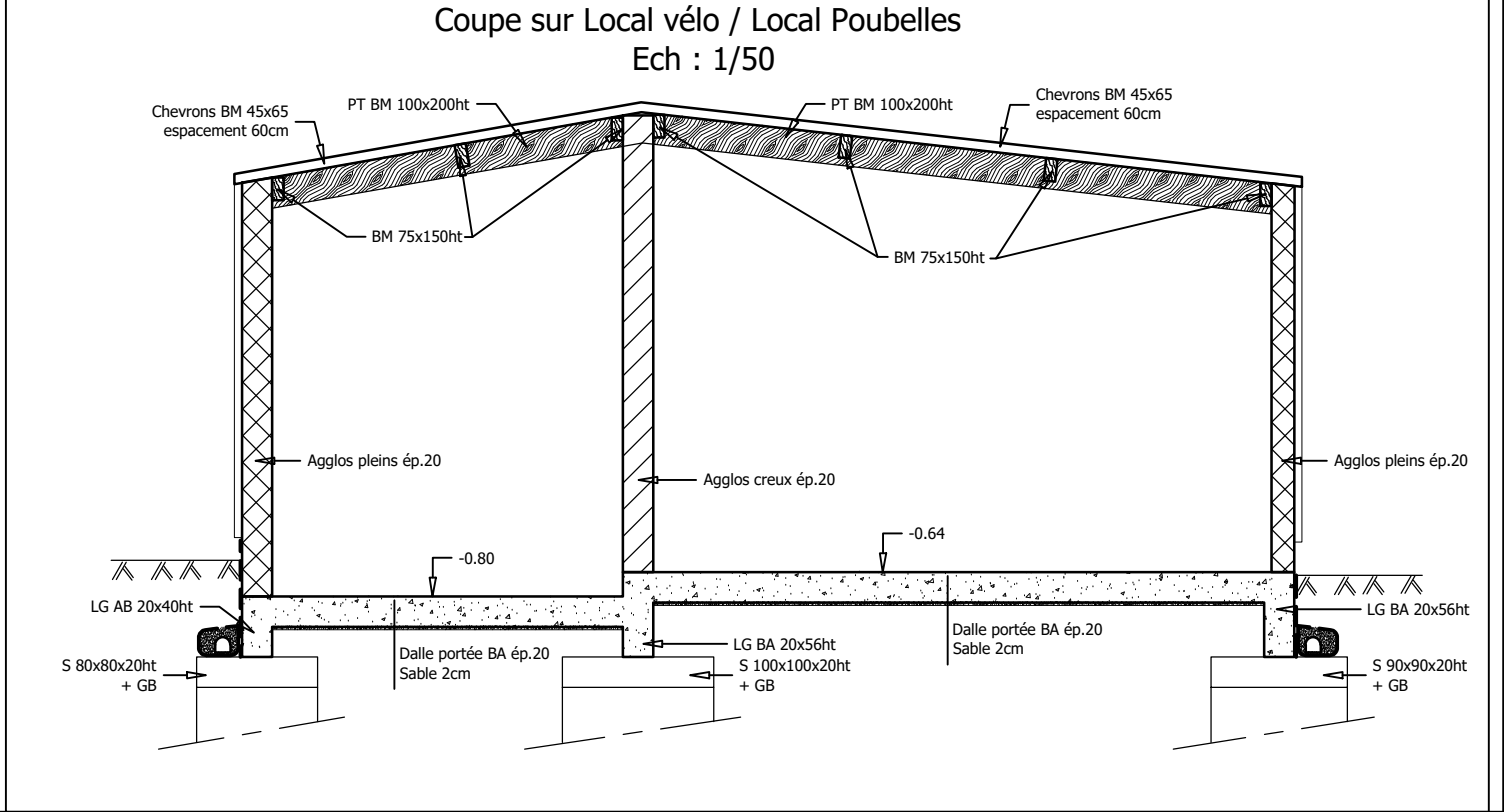

BAN - Bât 268

Base Aéronavale 29400 LANVISIAU

MAITRISE D'OUVRAGE		ESID de Brest Route de la Corniche 29 200 BREST	
		SEM BREIZH 37 rue Jean-Marie Le Bris 29200 BREST	
MAITRISE D'OEUVRE		NOMADE architectes 26 Rue Alfred Kastler 56000 VANNES	
BUREAUX D'ETUDES		OTEIS ZI De Kergonan 5 Rue De Kervezennec 29200 BREST	
		ACOUSTIBEL 22 rue de Turgé 35310 CHAVAGNE	
BUREAU CONTROLE		SOCOTEC 180 Rue de Kerervern 29490 GUIPAVAS	
CSPS		BUREAU VERITAS 22 Rue Amiral Romain Desfosses 29200 BREST	
IND.	MODIFICATIONS	DATE:	FAIT PAR :
DCE	Planchers Hauts Sous-Sol & RdC	GO 03	
Mars 2024	GROS-OEUVRE	Echelle : 1/100	
		Affaire N° 101167	

fond de plan architecte 14-09-2023