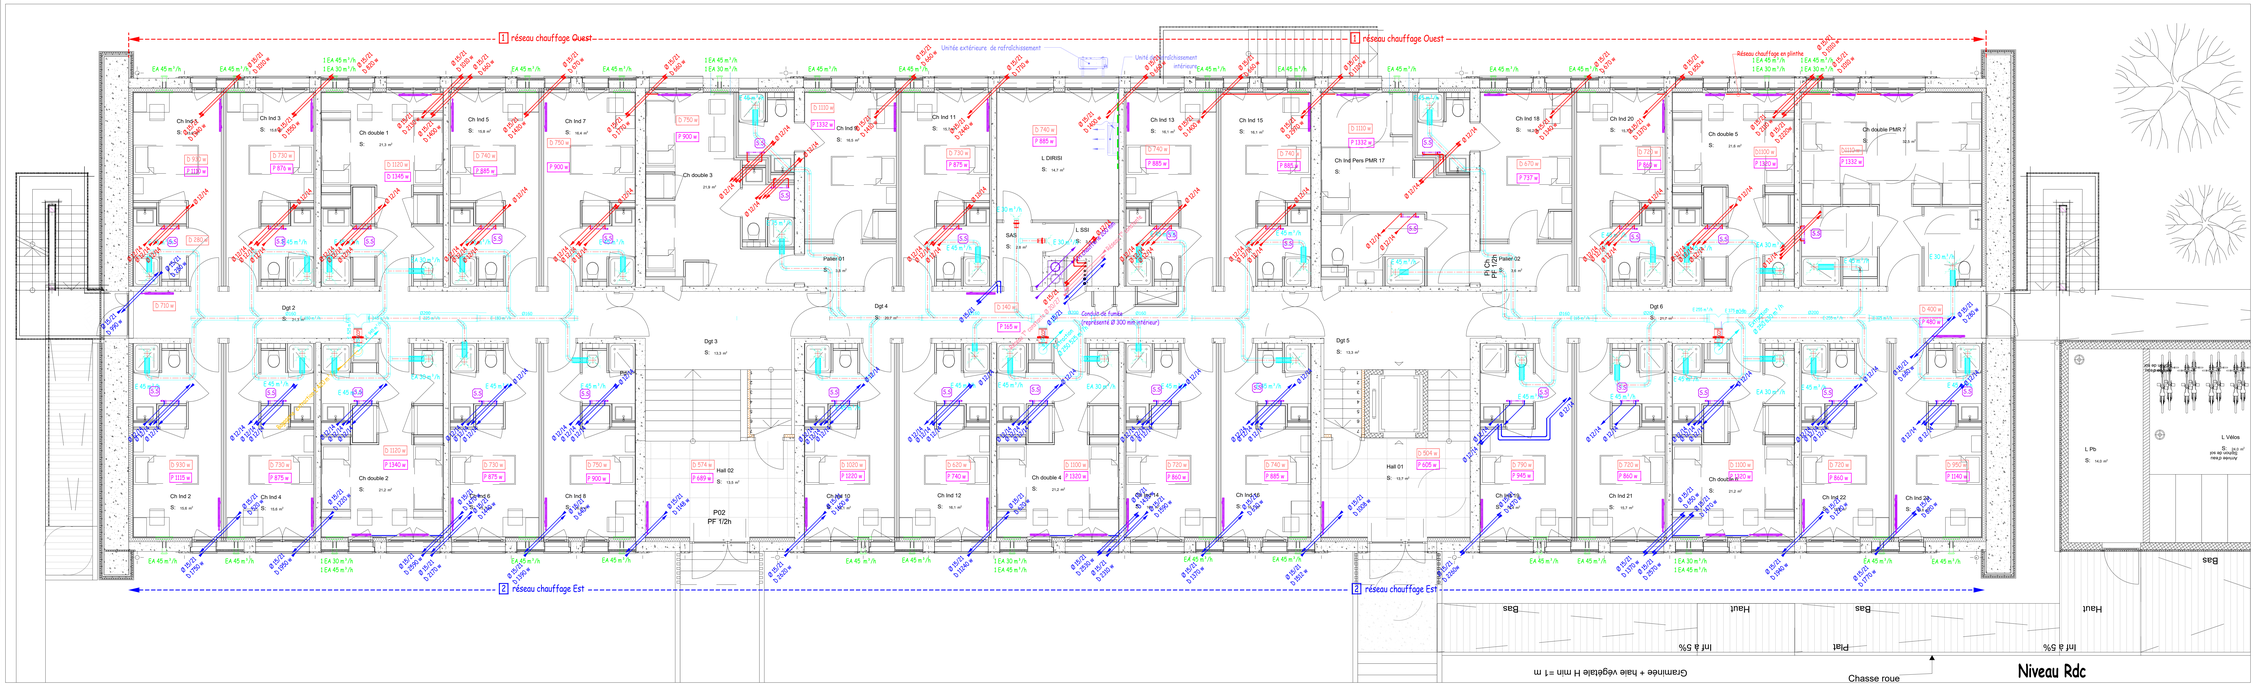

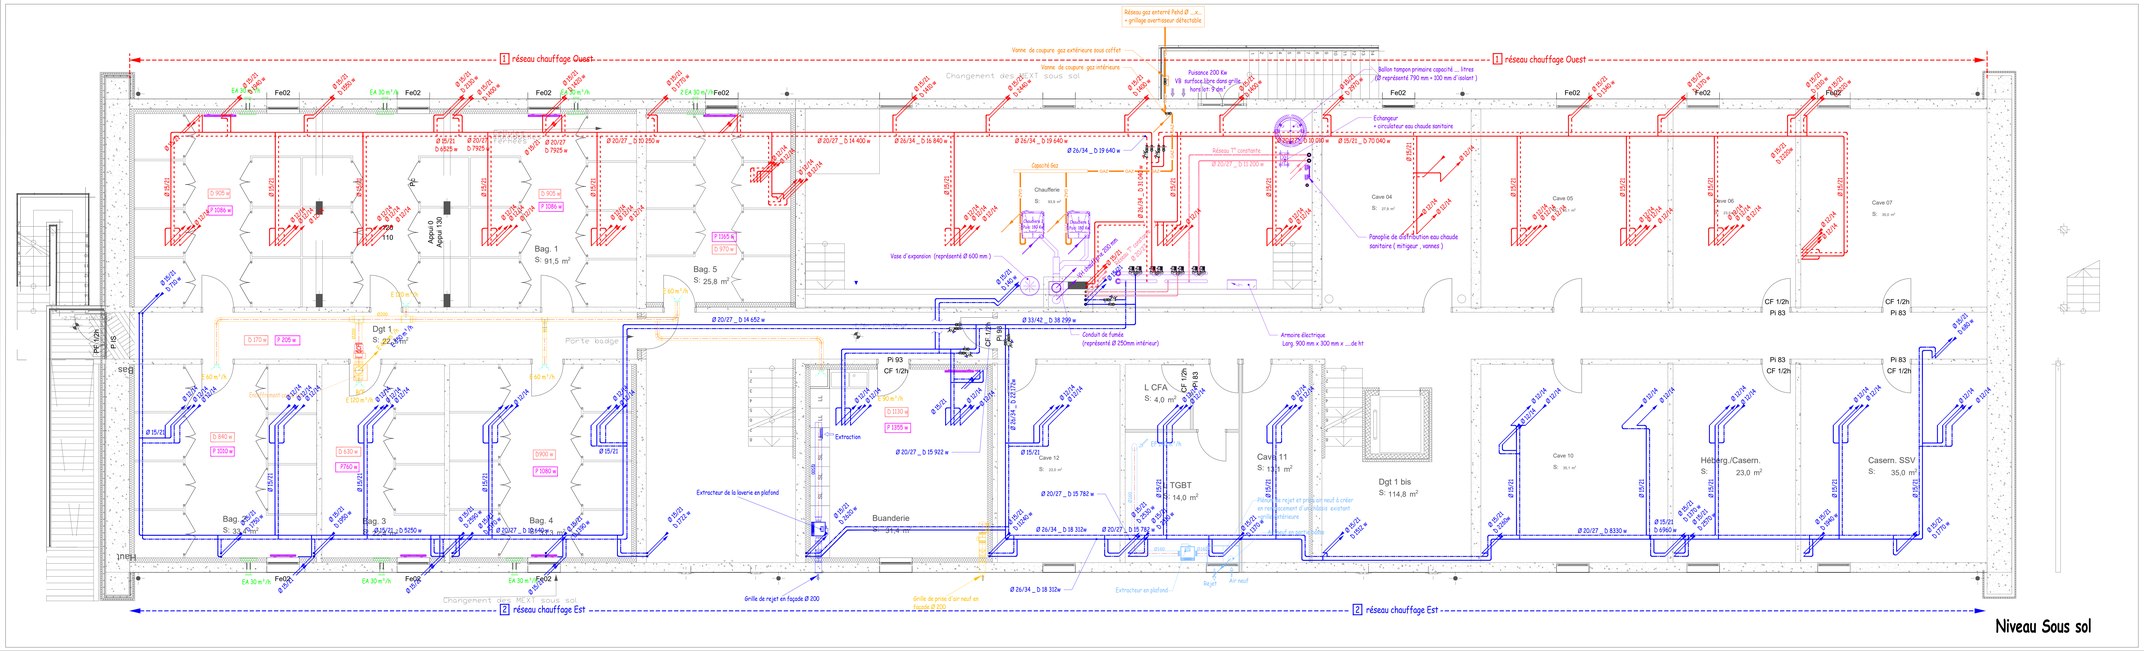

LEGENDE VENTILATION

- Bouches d'extraction + Débit...m³/h
- Diffuseur de soufflage + Débit...m³/h
- Diffuseur d'extraction + Débit...m³/h
- Gaine de ventilation circulaire
- Gaine de ventilation rectangulaire
- EA ... m³/h — Entrée air acoustique autoréglable + Débit
- trappe de visite
- MLR — Module de régulation de débit
- CCF — Clapet coupe feu
- CCF pb — Clapet coupe feu en plancher bas

Légende des réseaux

1	Réseau à température régulé radiateurs Ouest	:	60° / 40 °
2	Réseau à température régulé radiateurs Est	:	60° / 40 °
3	Réseau à température constante batteries CTA	:	70° / 50 °
4	Réseau à température constante Eau chaude Sanitaire restauration	:	80° / 60 °

LEGENDE CHAUFFAGE

- Radiateur eau chaude horizontal
- V — Radiateur eau chaude vertical
- V — Radiateur eau Sèche Serviette

Note : Ce plan n'est valable que pour le lot considéré

BAN - Bât 268
Base Aéronavale 29400 LANVISIAU

MAITRISE D'OUVRAGE	ESID de Brest Route de la Corniche 29 200 BREST	
	SEM BREIZ 37 rue Alfred Kastler 56000 VANNES	
MAITRISE D'OEUVRE	NOMADE architecte 20 Rue Alfred Kastler 56000 VANNES	
BUREAUX D'ETUDES	OTEIS 21 De Kergonan 5 Rue De Kervezennec 29200 BREST	
	ACOUSTIBEL 22 rue de Turpé 35310 CHAVAGNE	
BUREAU CONTROLE	SOCOTEC 180 Rue de Kerevern29490 GUIPAVAS	
CSPS	BUREAU VERITAS 22 Rue Amiral Romain Desfosses 29200 BREST	

IND.	MODIFICATIONS	DATE:	FAIT PAR :

DCE
Mars 2024

Niveaux Sous Sol & Rdc
Chauffage Ventilation Climatisation

CVC 01
Echelle: 1/50

plan architecte 14-11-2023