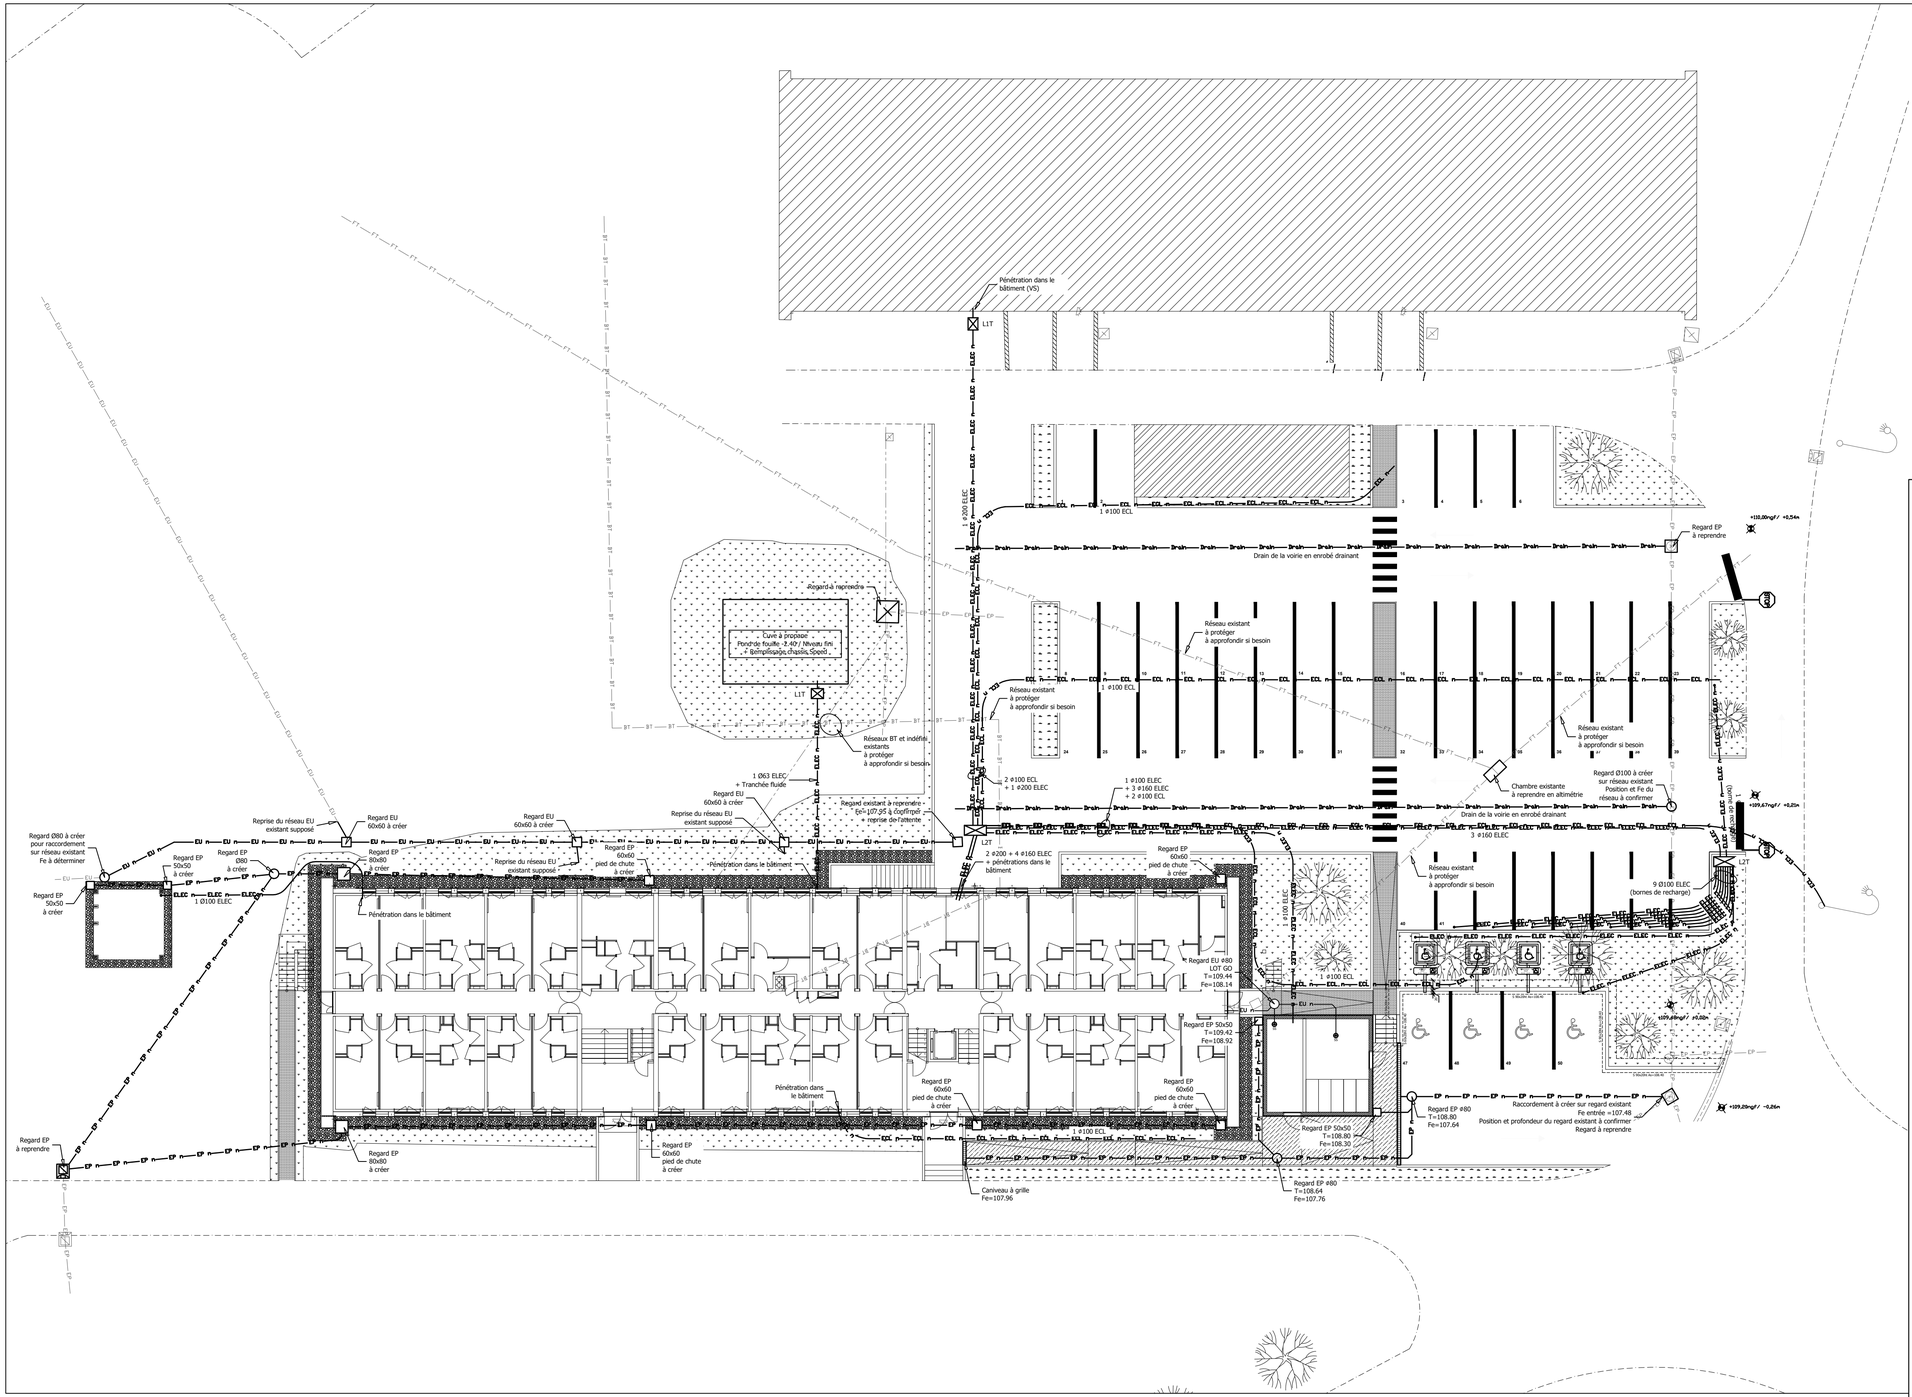

LEGENDE

Symbole	Désignation
EP EP EP EP	Réseau EP existant
EP EP EP EP	Réseau EP à créer lot VRD
Drain Drain Drain	Drain à créer lot VRD
EU EU EU EU	Réseau EU existant
EU EU EU EU	Réseau EU à créer lot VRD
FT FT FT FT	Réseau Téléphone existant
ECL ECL ECL	Réseau Eclairage extérieurs existant
BT BT BT BT	Réseau BT existant
	Réseau Indéfini existant
	Regard existant
	Regard à créer lot VRD

NOTA: CE PLAN EST UN PLAN DE PRINCIPE ET N'EST VALABLE QUE POUR LE LOT CONSIDERE

Nota : Le tracé des réseaux existants est hypothétique, leur position exacte sera à déterminer.

Nota :

Réseaux EU : - pente 2% sous le bâtiment et 1% hors bâtiment
- Ø110 PVC-CR8 minimum

Réseaux EP : - pente 1% sous le bâtiment
- Ø125 PVC-CR8 minimum

BAN - Bât 268
Base Aéronavale 29400 LANVISIAU

MAITRISE D'OUVRAGE	SID	ESID de Brest Route de la Corniche 29 200 BREST
	SAFI	SAFI 4 Rue du 19 mars 1962 29 018 QUIMPER Cedex
MAITRISE D'OEUVRE	NOMADE ARCHITECTES	NOMADE architecte 26 Rue Alfred Kastler 56000 VANNES
BUREAUX D'ETUDES	oteis	OTEIS ZI De Kergonan 5 Rue De Kervezennec 29200 BREST
	ACOUSTIBEL	ACOUSTIBEL 22 rue de Turgé 35310 CHAVAGNE
BUREAU CONTROLE	SOCOTEC	SOCOTEC 180 Rue de Kerervern29490 GUIPAVAS
CSPS	BUREAU VERITAS	BUREAU VERITAS 22 Rue Amiral Romain Desfosses 29200 BREST

IND.	MODIFICATIONS	DATE:	FAIT PAR :

DCE	Réseaux extérieurs	VRD 02
Novembre 2024	VRD	Echelle : 1/200
		Affaire N° 101167

fond de plan architecte 06-11-2024