


Fondations du mur de soutènement Ech: 1/100e

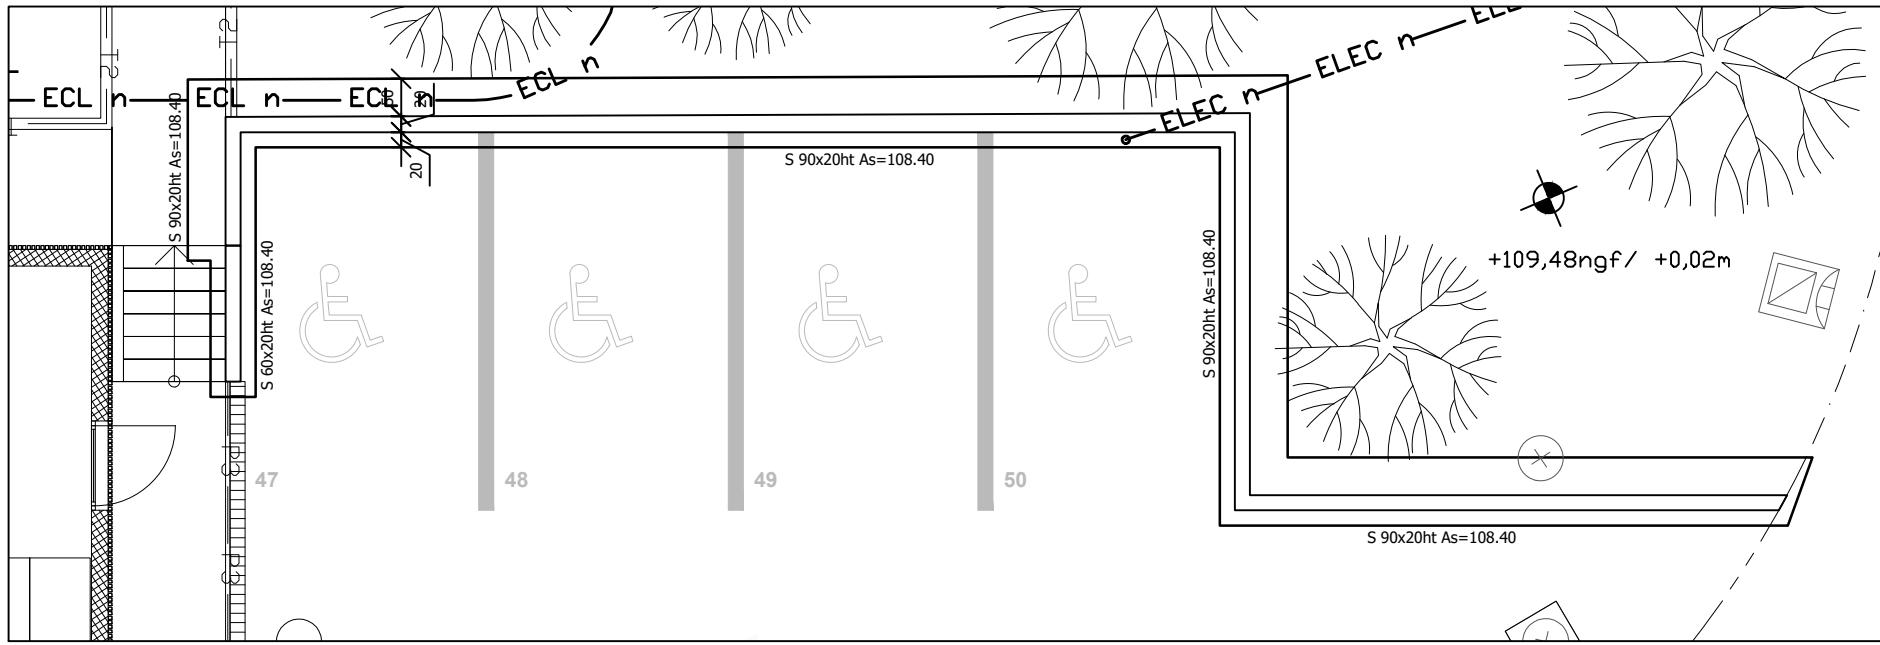

Niveau ±0.00 du RdC = 109.46 NGF	
LEGENDE	
Symbole	Désignation
	Voirie en enrobé drainant
	Voirie en enrobé
	Allée en béton balayé
	Allée en stabilisé
	Bande gravillonnée
	Engazonnement
	Graminées
	Bordure existante
	Bordure existante à abaisser (bateau)
	Bordure P3 pose affleurante
	Bordure T2 pose affleurante
	Place PMR : panneaux de signalisation, marquage au sol
	Signalisation : ligne et panneau Stop

NOTA: CE PLAN EST UN PLAN DE PRINCIPE
ET N'EST VALABLE QUE POUR LE LOT CONSIDERE

BAN - Bât 268
Base Aéronavale 29400 LANVISIAU



MAITRISE D'OUVRAGE
ESID de Brest
Route de la Corniche 29 200 BREST

SAFI
4 Rue du 19 mars 1962 29 018 QUIMPER Cedex

MAITRISE D'OEUVRE
NOMADE architecte
26 Rue Alfred Kastler 56000 VANNES

BUREAUX D'ETUDES
OTEIS
ZI De Kergonan 5 Rue De Kervezennec 29200 BREST

ACOUSTIBEL
22 rue de Turgé 35310 CHAVAGNE

BUREAU CONTROLE
SOCOTEC
180 Rue de Kerervern 29490 GUIPAVAS

CSPS
BUREAU VERITAS
22 Rue Amiral Romain Desfosses 29200 BREST

IND.	MODIFICATIONS	DATE:	FAIT PAR :
DCE		Aménagements extérieurs	
Novembre 2024		VRD	
		VRD 03	
		Echelle : 1/200	
		Affaire N° 101167	