


Niveau ±0.00 du RdC = 109.46 NGF

LEGENDE	
Symbole	Désignation
	V.O - 1 Voirie pompiers
	V.O. -2 Reprise de la voirie
	V.O. -2 Reprise des bordures existantes

NOTA: CE PLAN EST UN PLAN DE PRINCIPE
ET N'EST VALABLE QUE POUR LE LOT CONSIDERE

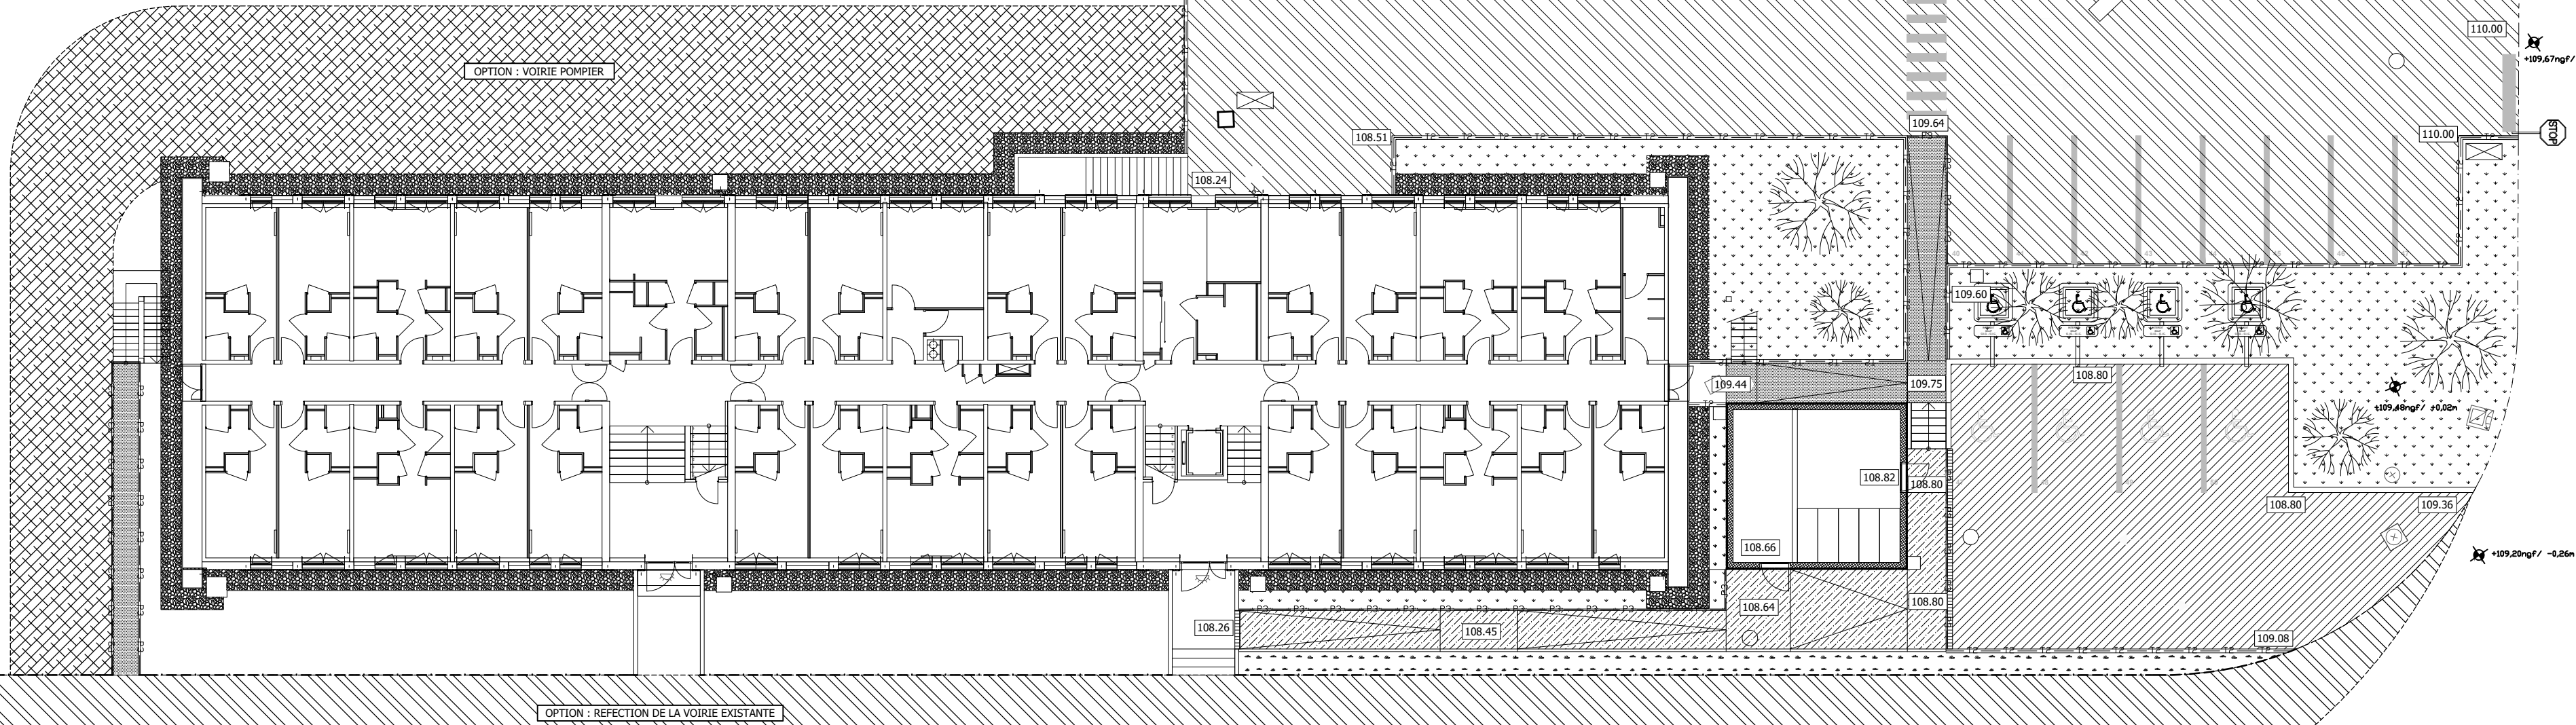

BAN - Bât 268
Base Aéronavale 29400 LANVISIAU



MAITRISE D'OUVRAGE		ESID de Brest Route de la Corniche 29 200 BREST
		SAFI 4 Rue du 19 mars 1962 29 018 QUIMPER Cedex
MAITRISE D'OEUVRE		NOMADE architecte 26 Rue Alfred Kastler 56000 VANNES
BUREAUX D'ETUDES		OTEIS ZI De Kergonan 5 Rue De Kervezennec 29200 BREST
		ACOUSTIBEL 22 rue de Turgé 35310 CHAVAGNE
BUREAU CONTROLE		SOCOTEC 180 Rue de Kervern 29490 GUIPAVAS
CSPS		BUREAU VERITAS 22 Rue Amiral Romain Desfosses 29200 BREST

IND.	MODIFICATIONS	DATE:	FAIT PAR :

DCE	VARIANTES OBLIGATOIRES	VRD 04
Mars 2024	VRD	Echelle : 1/200 Affaire N° 101167