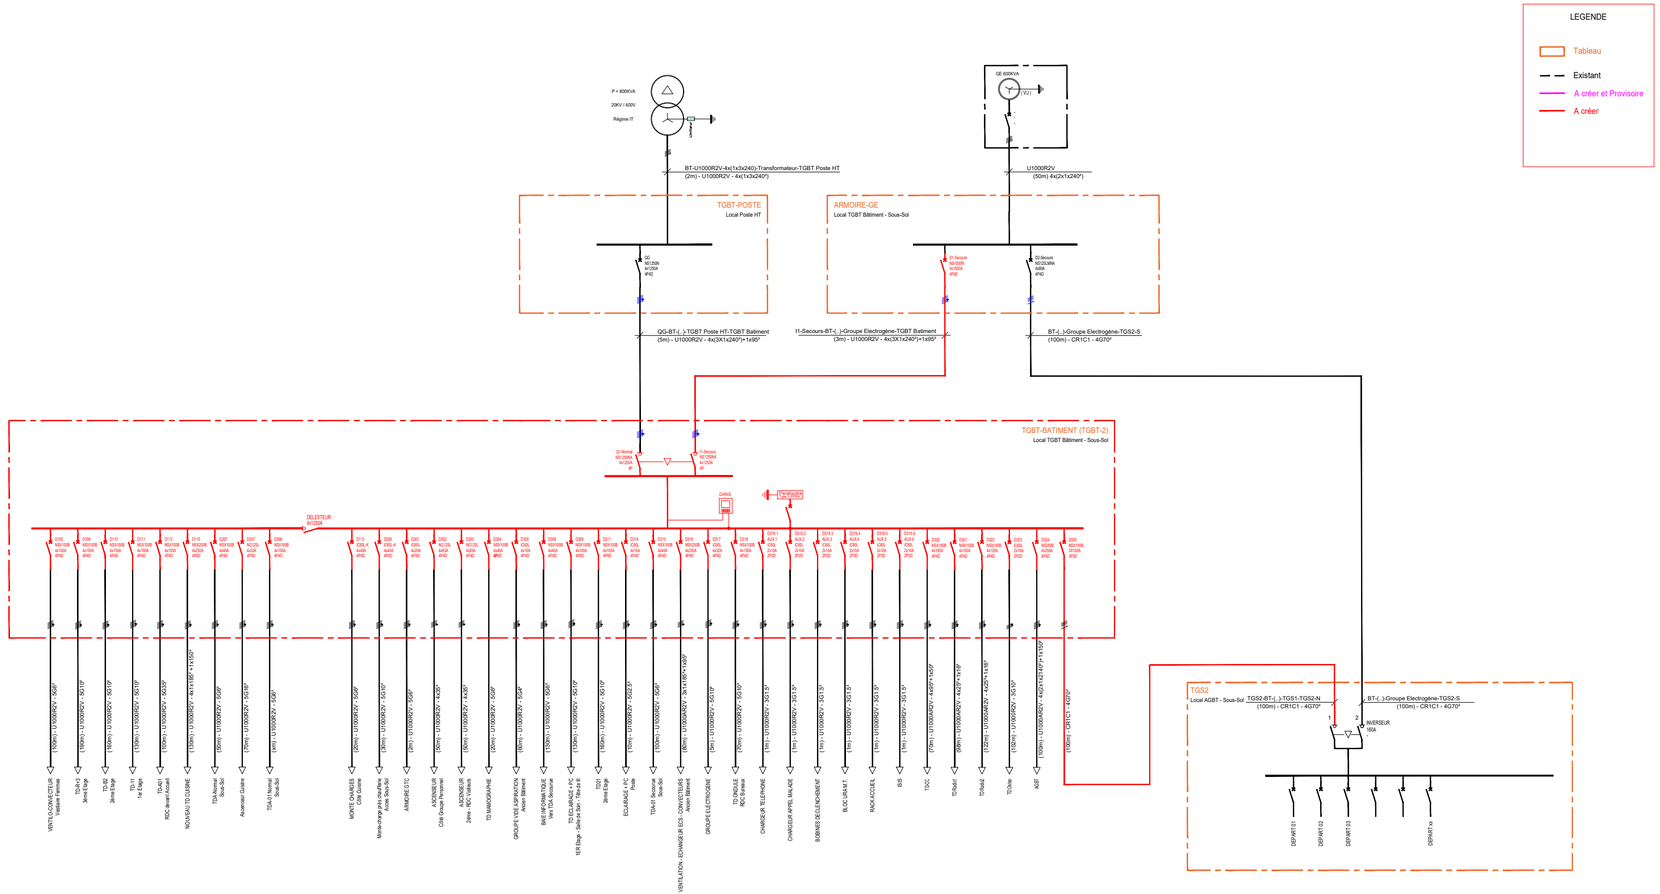

Maitre d'ouvrage

PROJETS IMMOBILIERS - TRAVAUX
Direction Régionale du Nord

13 rue du 14 Juillet
62 300 LENS

Maitre d'oeuvre

47 rue de Bitche
92400 Courbevoie
www.Tractedis.com

Dossier Consultation Entreprise (DCE)

Remplacement du TGBT de l'EHPAD de LALLAING

Synoptique de distributon BT

Installation projetée

CONTROLE EMETTEUR :

VERSION	DATE	COMMENTAIRES	AUTEUR	VERIFICATION	APPROBATION
A	09/04/25	Création du document	L.BOULLONNOIS	L.TCHINDA	H. LETROUIT

Codification du document

Emetteur	Type doc	Phase	Client	-	Domaine	N° Document	Version
TRACT	**PLA**	**DCE**	**FLR**	**-**	**CFO**	**240486**	**A**