

S:\COMMUN\Projets_France\DDE\DIRIF\A86-Bobigny\40-PRO\01-Dossier Plans Egis2\LUMPRO-EGT-LUM-P-GEN-0103-A02.dwg

DQD
PLD_G001



Direction des Routes
ILE-DE-FRANCE


MARCHE			
Nom du marché :		MODERNISATION DU TUNNEL DE BOBIGNY ET DES COUVERTURES LUMEN ET NORTON	Marché n° : 10 25 036 00 223 94 00
Maîtrise d'Ouvrage (Responsable d'Opération) :		FREDERIC BALAZARD	Maîtrise d'Oeuvre : EGIS TUNNELS - INGEROP

INTERVENANTS	
Emetteur de l'article:	egis tunnels
Autres intervenants:	INGÉROP conseil & ingénierie

DESCRIPTION ARTICLE			
Localisation :		A86 LUMEN	
Système (Equipement, structure ou activité) :		EQUIPEMENT	
Titre de l'article:		PLAN DE SITUATION	
Article n° : DT	Volume: PRO <small>(nom classeur, dossier ou boîte de classement)</small>	Folio n°: 1/2	
Résumé de l'article :			
Format : A3	N° d'origine: PRO-EGT-LUM-P-GEN-0103-A02	Echelle : SANS	

HISTORIQUE DES VERSIONS					
11/04/2013	A	Emission du document	E.BESNIER	S.LIADAKIS	F.JACQUIN
Date	Indice	Désignations des modifications	Etabli par	Verifié par	Approuvé par (DiRIF)

Ce document est la propriété de la DiRIF et ne peut être reproduit sans son autorisation

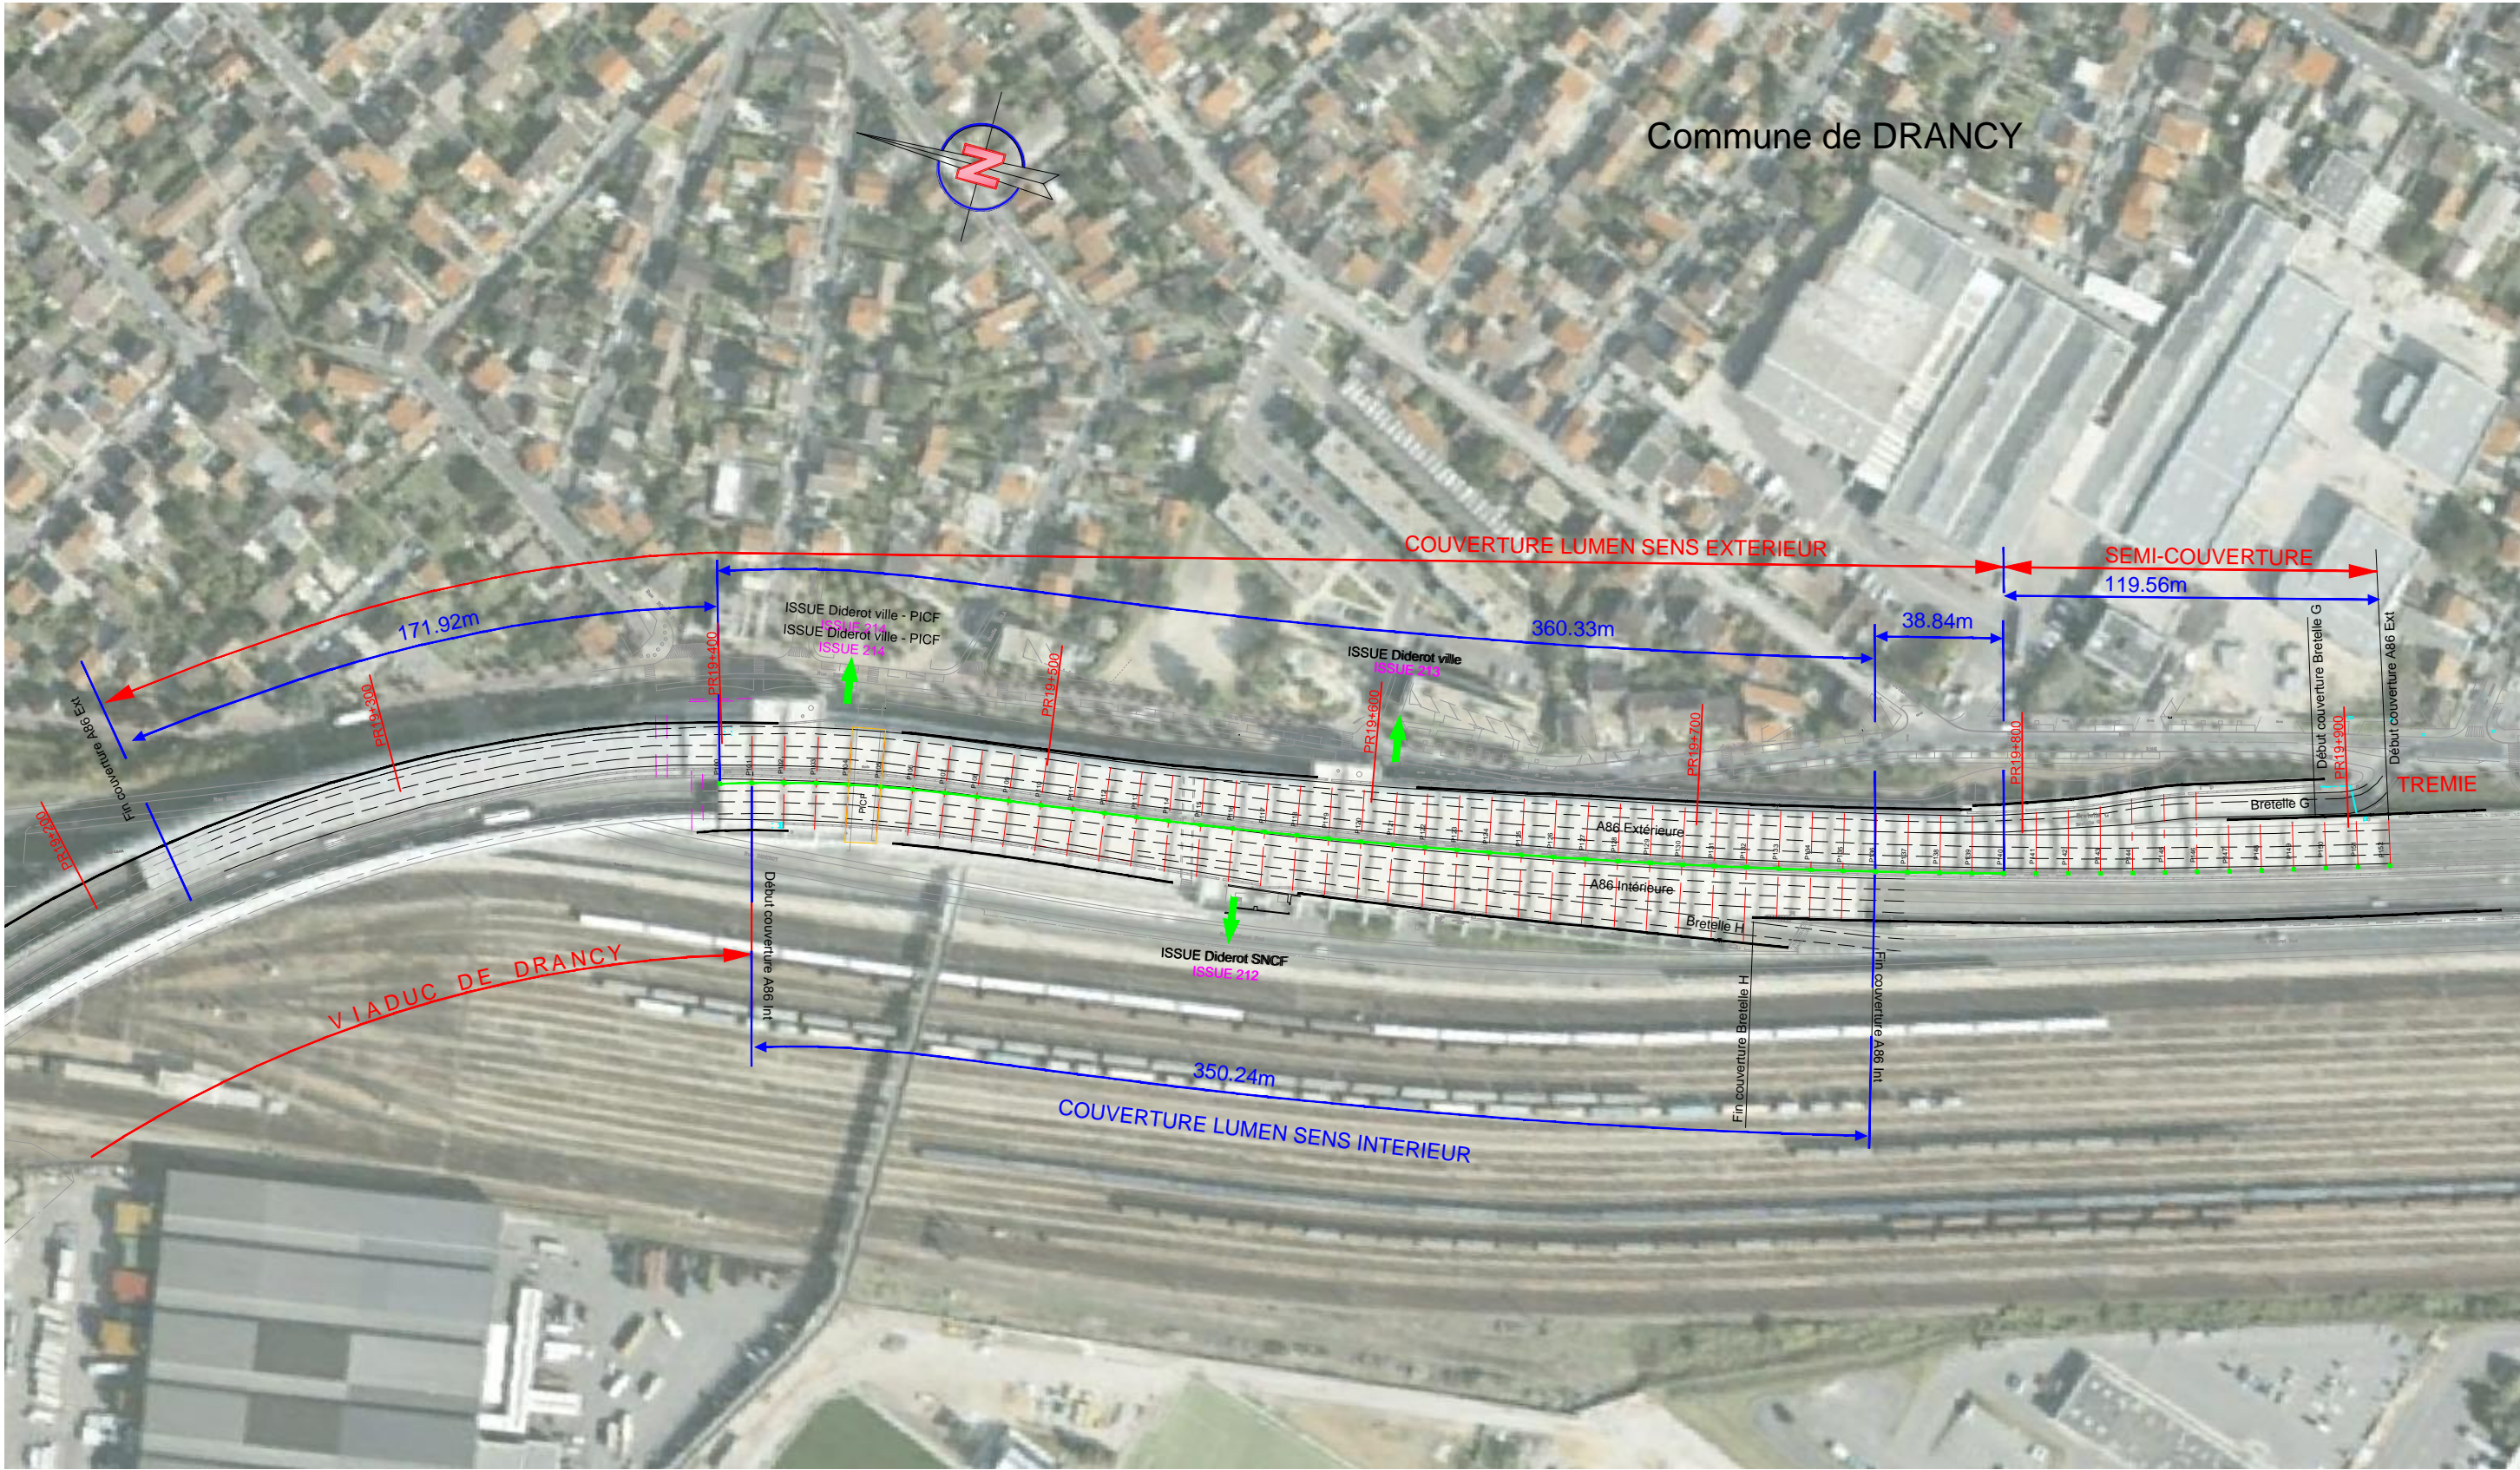

Commune de DRANCY



Date:	11/04/2013	Auteur :	E.BESNIER	Vérifié par :	F.JACQUIN	Article n°:	PRO-EGT-LUM-P-GEN-0103-A02
LUMEN							Indice:
PLAN DE SITUATION							A
							Echelle:
							SANS
							Folio n°:
							2/2