

S:\COMMUN\Projets_France\DDE\DIRIF\A86-Bobigny\40-PRO\01-Dossier Plans Egis\0-GENPRO-EGT-GEN-P-ENE-0022-A01.dwg

DQD
PLD_G001



Direction des Routes
ILE-DE-FRANCE

MARCHE			
Nom du marché :		MODERNISATION DU TUNNEL DE BOBIGNY ET DES COUVERTURES LUMEN ET NORTON	Marché n° : 10 25 036 00 223 94 00
Maîtrise d'Ouvrage (Responsable d'Opération) :		FREDERIC BALAZARD	Maîtrise d'Oeuvre : EGIS TUNNELS - INGEROP

INTERVENANTS	
Emetteur de l'article:	egis tunnels
Autres intervenants:	INGÉROP conseil & ingénierie


DESCRIPTION ARTICLE			
Localisation : A86 BOBIGNY - LUMEN - NORTON			
Système (Equipement, structure ou activité) : EQUIPEMENT ENERGIE			
Titre de l'article: ARCHITECTURE HT DOUBLE ARTERES			
Article n° : DT	Volume: <small>(nom classeur, dossier ou boîte de classement)</small> PRO	Folio n°: 1/2	
Résumé de l'article :			
Format : A3	N° d'origine: PRO-EGT-GEN-P-ENE-0022-A01	Echelle : SANS	

HISTORIQUE DES VERSIONS					
16/04/2013	A	Emission du document	E.BESNIER	S.LIADAKIS	F.JACQUIN
Date	Indice	Désignations des modifications	Etabli par	Verifié par	Approuvé par (DiRIF)


Ce document est la propriété de la DiRIF et ne peut être reproduit sans son autorisation

S:\COMMUN\Projets_France\DD\DIRIFA86-Bobigny\40-PROJ01-Dossier Plans Egis0-GENPRO-EGT-GEN-P-ENE-0022-A01.dwg

DQD
PLD_G006

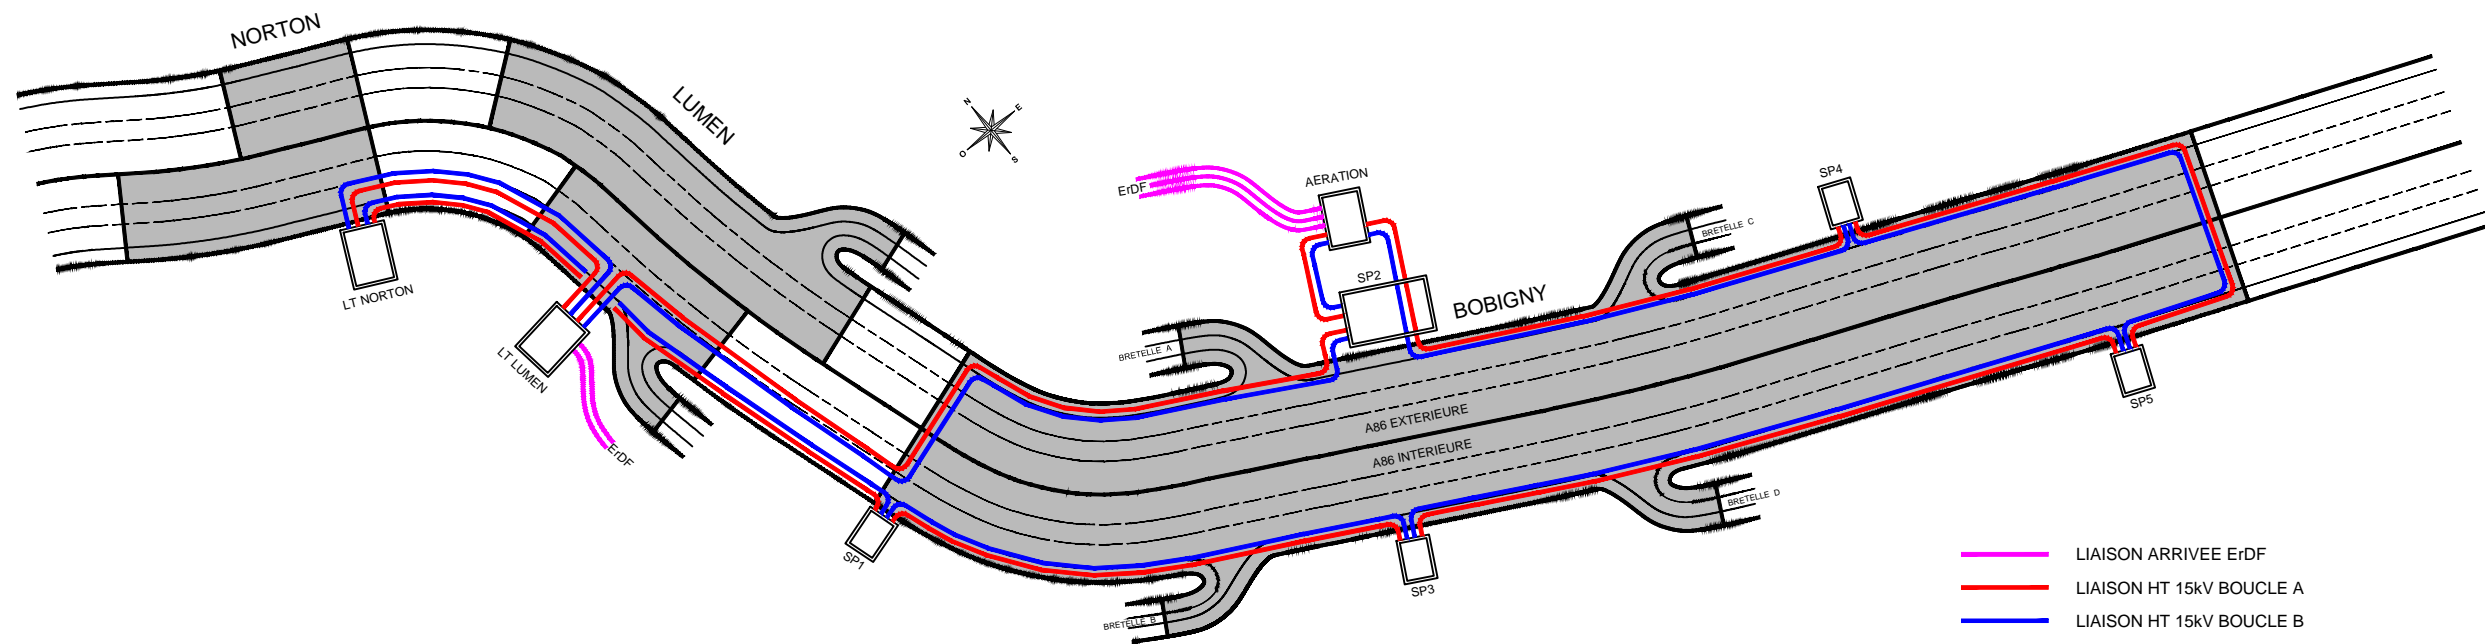

- LIAISON ARRIVEE ErDF
- LIAISON HT 15kV BOUCLE A
- LIAISON HT 15kV BOUCLE B

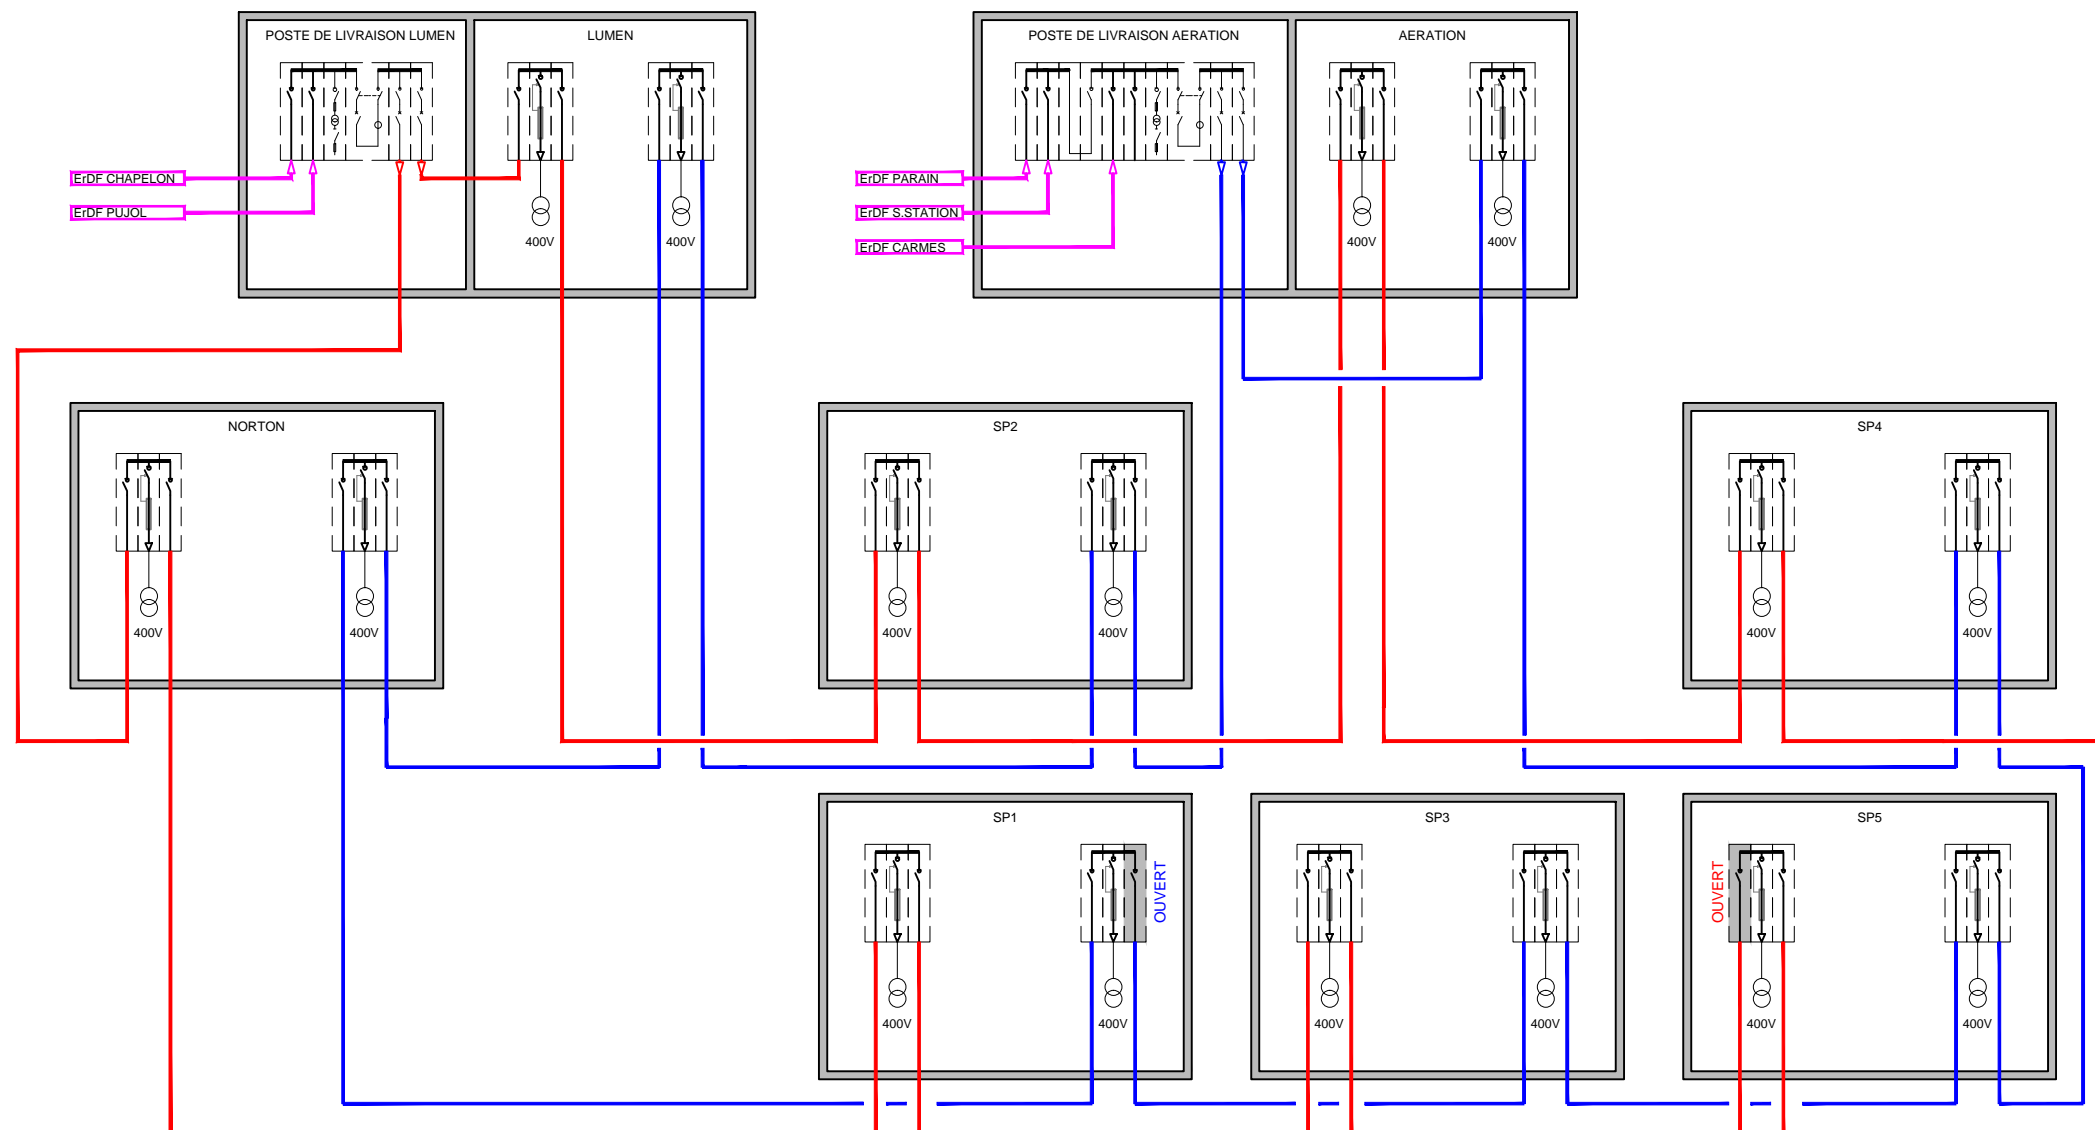

Date:	16/04/2013	Auteur :	E.BESNIER	Vérifié par :	F.JACQUIN	Article n°:	PRO-EGT-GEN-P-ENE-0022-A01
BOBIGNY - LUMEN - NORTON							Indice:
ARCHITECTURE HT DOUBLE ARTERES							A
							Echelle:
							SANS
							Folio n°:
							2/2