


S:\COMMUN\Projets\_France\DDE\DIRIF\A86-Bobigny\40-PRO\01-Dossier Plans Egis\1-BOB\PRO-EGT-BOB-P-ENE-0160-A03.dwg

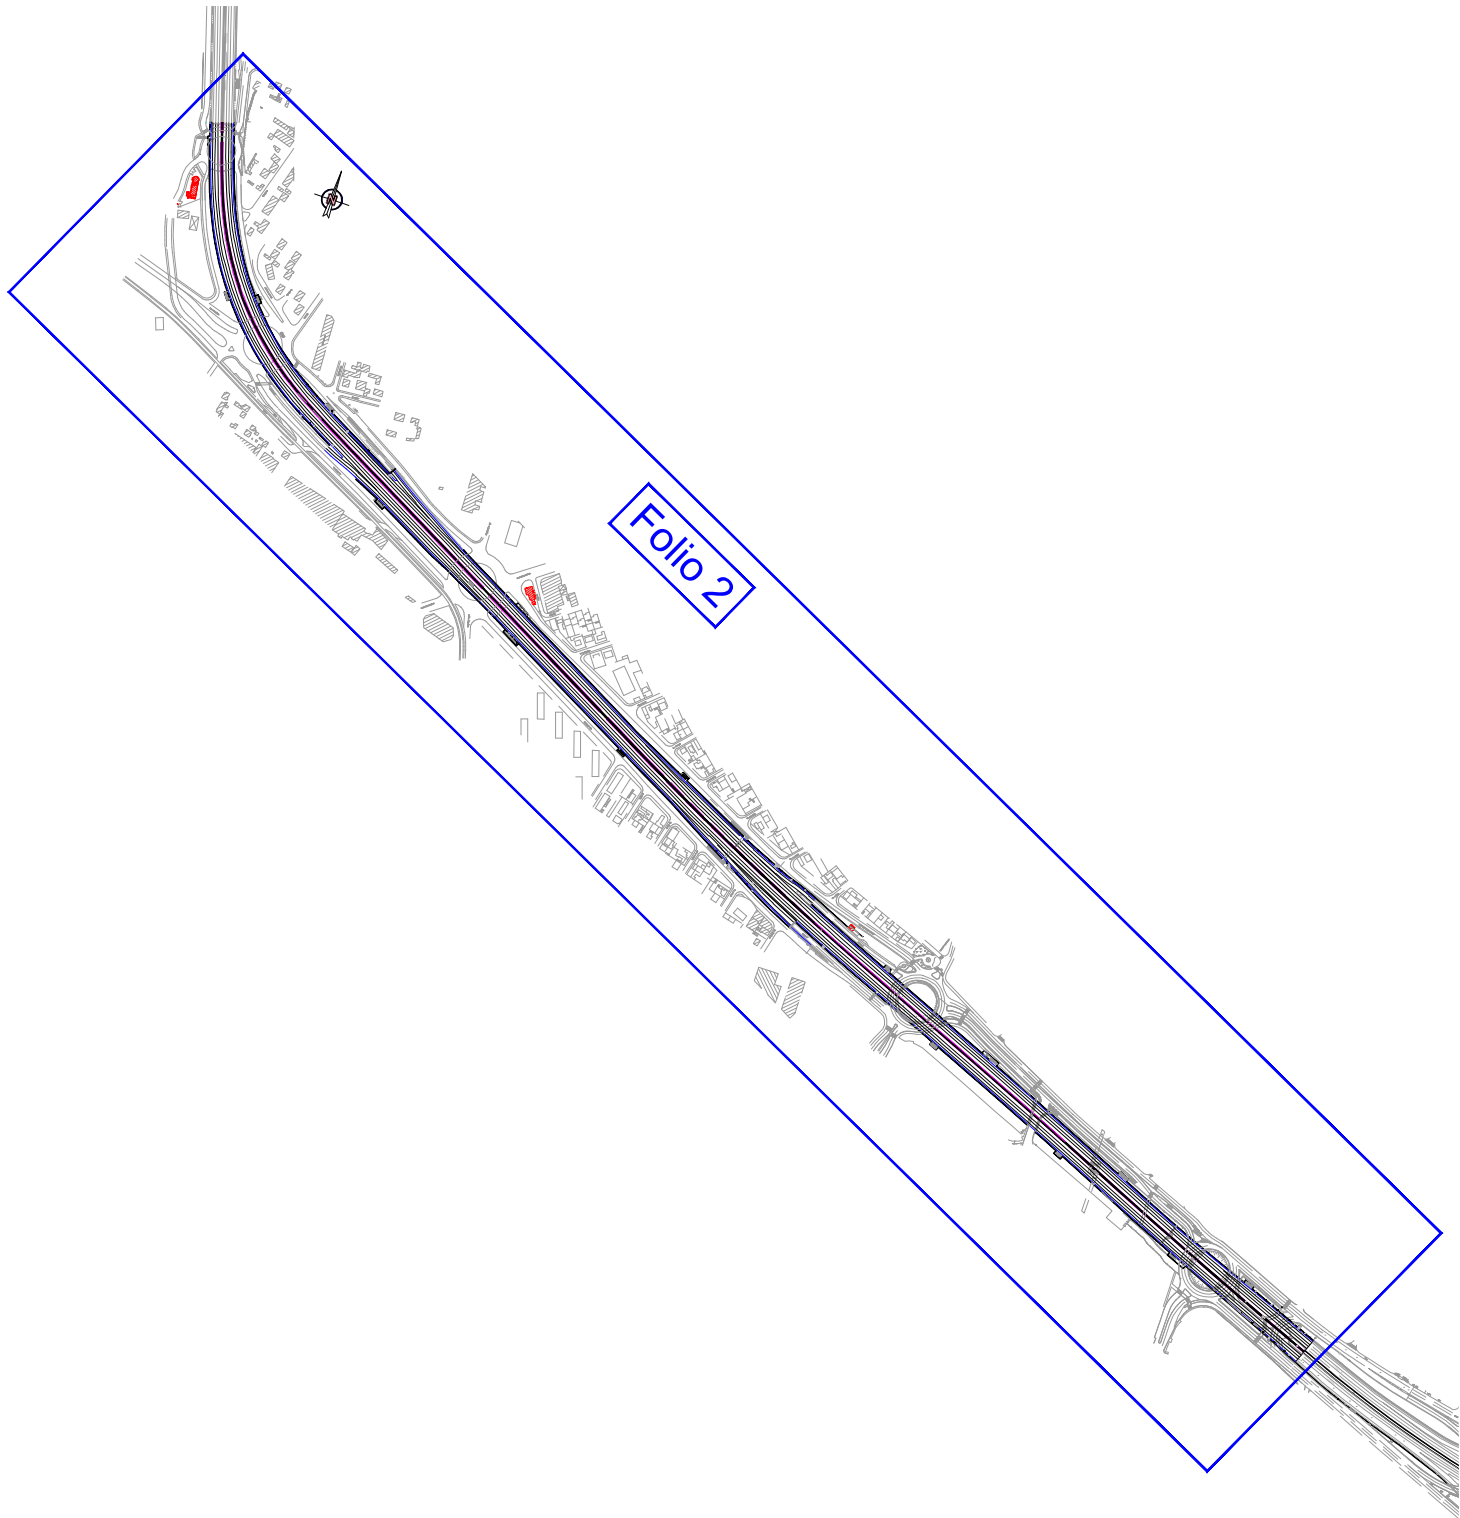


DQD  
PLD\_G001



Direction des Routes  
ILE-DE-FRANCE

MARCHE		
Nom du marché :	MODERNISATION DU TUNNEL DE BOBIGNY ET DES COUVERTURES LUMEN ET NORTON	Marché n° : 10 25 036 00 223 94 00
Maitrise d'Ouvrage ( Responsable d'Opération ) :	FREDERIC BALAZARD	Maitrise d'Oeuvre : EGIS TUNNELS - INGEROP

INTERVENANTS		
Emetteur de l'article:	 egis tunnels	Autres intervenants:  INGÉROP conseil & ingénierie

DESCRIPTION ARTICLE			
<u>Localisation :</u>		A86 TUNNEL DE BOBIGNY	
<u>Système (Equiperment, structure ou activité) :</u>		EQUIPEMENT	
<u>Titre de l'article:</u>		CANTONS ENERGIE	
<u>Article n° :</u> DT	<u>Volume:</u> <small>(nom classeur, dossier ou boîte de classement)</small>	PRO	<u>Folio n°:</u> 1/2
<u>Résumé de l'article :</u>			
<u>Format :</u> A3	<u>N° d'origine:</u>	PRO-EGT-BOB-P-ENE-0160-A03	<u>Echelle :</u> SANS
			

HISTORIQUE DES VERSIONS					
28/03/2013	A	Emission du document	E.BESNIER	S.LIADAKIS	F.JACQUIN
Date	Indice	Désignations des modifications	Etabli par	Verifié par	Approuvé par (DiRIF)

Ce document est la propriété de la DiRIF et ne peut être reproduit sans son autorisation

