

S:\COMMUN\Projets_France\DDE\DIRIF\A86-Bobigny\40-PRO\01-Dossier Plans Egis\2-LUM\PRO-ECT-LUM-P-ENE-0160-A01.dwg

DQD
PLD_G001



Direction des Routes
ILE-DE-FRANCE


MARCHE			
Nom du marché :		MODERNISATION DU TUNNEL DE BOBIGNY ET DES COUVERTURES LUMEN ET NORTON	Marché n° : 10 25 036 00 223 94 00
Maîtrise d'Ouvrage (Responsable d'Opération) :		FREDERIC BALAZARD	Maîtrise d'Oeuvre : EGIS TUNNELS - INGEROP

INTERVENANTS	
Emetteur de l'article:	egis tunnels
Autres intervenants:	INGÉROP conseil & ingénierie

DESCRIPTION ARTICLE			
Localisation :		A86 LUMEN	
Système (Equipement, structure ou activité) :		EQUIPEMENT ENERGIE	
Titre de l'article:		CANTON ELECTRIQUE	
Article n° : DT	Volume: PRO <small>(nom classeur, dossier ou boîte de classement)</small>	Folio n°: 1/2	
Résumé de l'article :			
Format : A3	N° d'origine: PRO-ECT-LUM-P-ENE-0160-A01	Echelle : SANS	

HISTORIQUE DES VERSIONS					
11/04/2013	A	Emission du document	E.BESNIER	S.LIADAKIS	F.JACQUIN
Date	Indice	Désignations des modifications	Etabli par	Verifié par	Approuvé par (DiRIF)

Ce document est la propriété de la DiRIF et ne peut être reproduit sans son autorisation

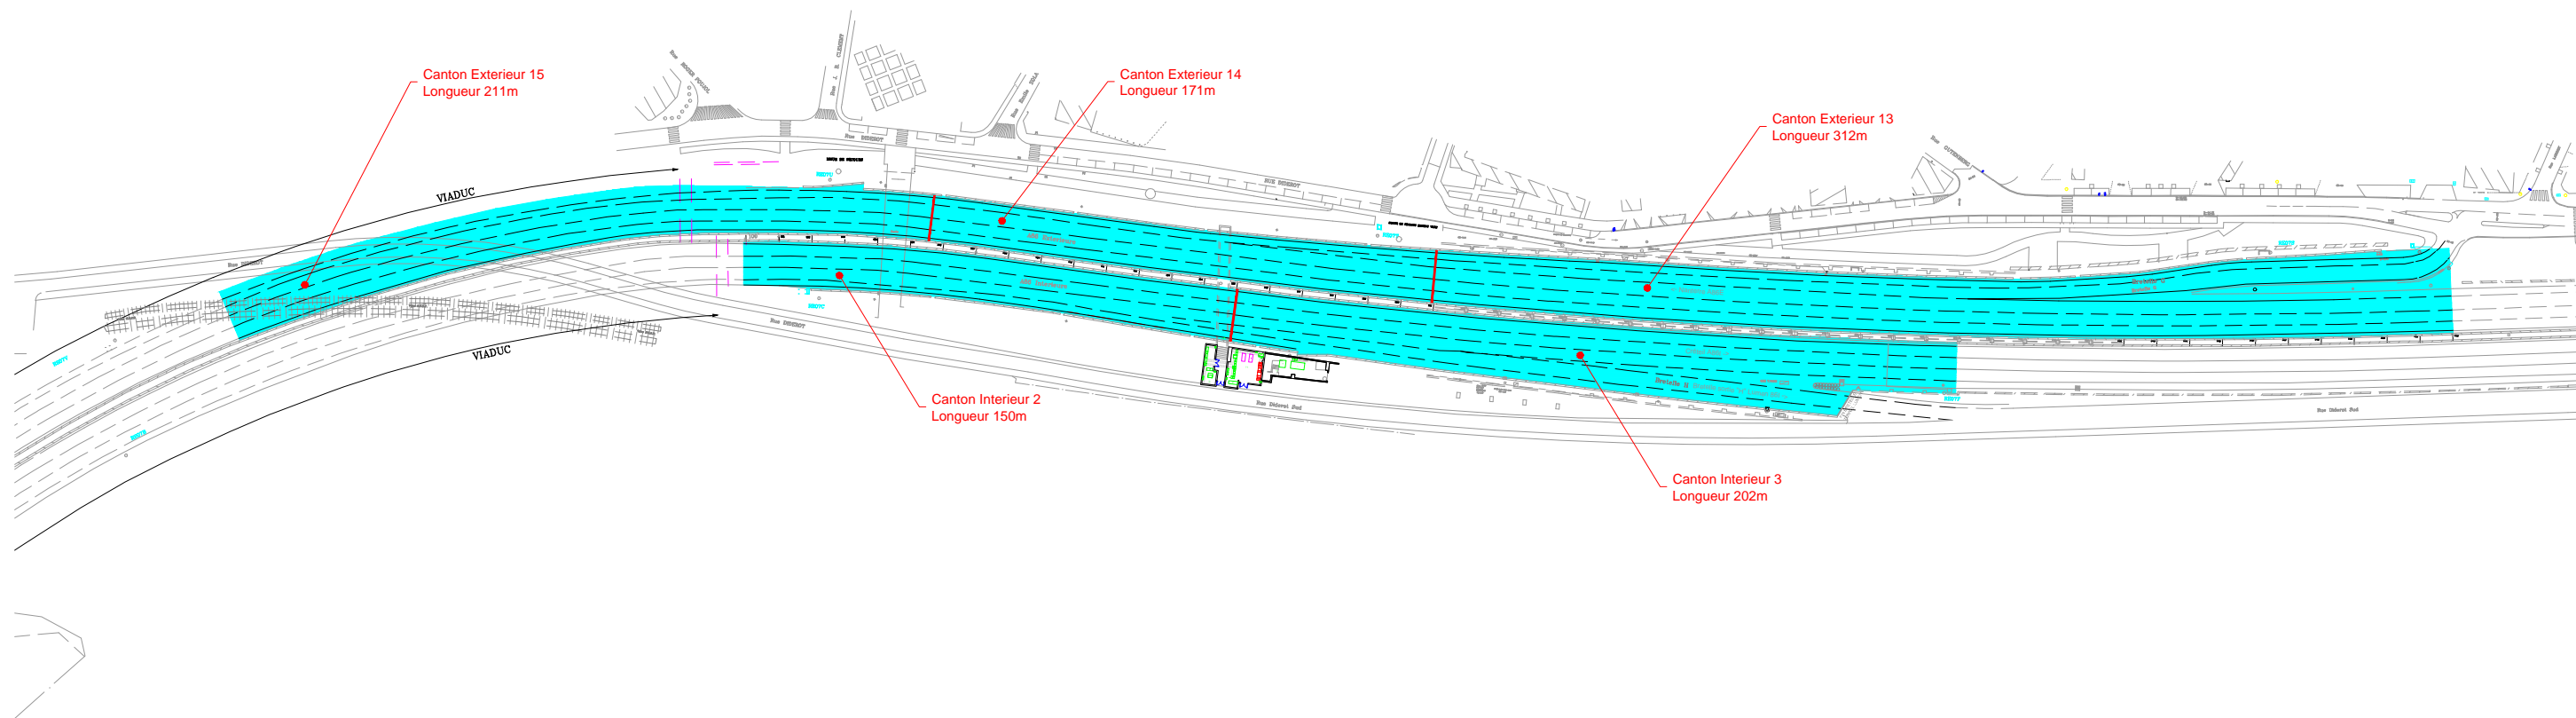

Date:	Auteur :	Vérfié par :	Article n°:
11/04/2013	E.BESNIER	F.JACQUIN	PRO-EGT-LUM-P-ENE-0160-A01
<p style="text-align: center;">LUMEN</p> <p style="text-align: center;">CANTON ELECTRIQUE</p>			Indice:
			A
			Echelle:
			SANS
			Folio n°:
			2/2