

S:\COMMUNIProjets_France\DDE\DIRIF\A86-Bobigny\40-PRO\01-Dossier Plans Egis\3-NOR\PRO-EGT-NOR-P-ENE-0160-A02.dwg


DQD
PLD_G001



Direction des Routes
ILE-DE-FRANCE


MARCHE			
Nom du marché :		MODERNISATION DU TUNNEL DE BOBIGNY ET DES COUVERTURES NORTON ET NORTON	Marché n° : 10 25 036 00 223 94 00
Maîtrise d'Ouvrage (Responsable d'Opération) :		FREDERIC BALAZARD	Maîtrise d'Oeuvre : EGIS TUNNELS - INGEROP

INTERVENANTS	
Emetteur de l'article:	Autres intervenants:
	

DESCRIPTION ARTICLE			
Localisation :			
A86 NORTON			
Système (Equiptement, structure ou activité) :			
EQUIPEMENT ENERGIE			
Titre de l'article:			
CANTON ELECTRIQUE			
Article n° : DT	Volume: PRO	Folio n°: 1/2	
Résumé de l'article :			
Format : A3	N° d'origine: PRO-EGT-NOR-P-ENE-0160-A02	Echelle : SANS	

HISTORIQUE DES VERSIONS					
11/04/2013	A	Emission du document	E.BESNIER	S.LIADAKIS	F.JACQUIN
Date	Indice	Désignations des modifications	Etabli par	Verifié par	Approuvé par (DiRIF)

Ce document est la propriété de la DiRIF et ne peut être reproduit sans son autorisation

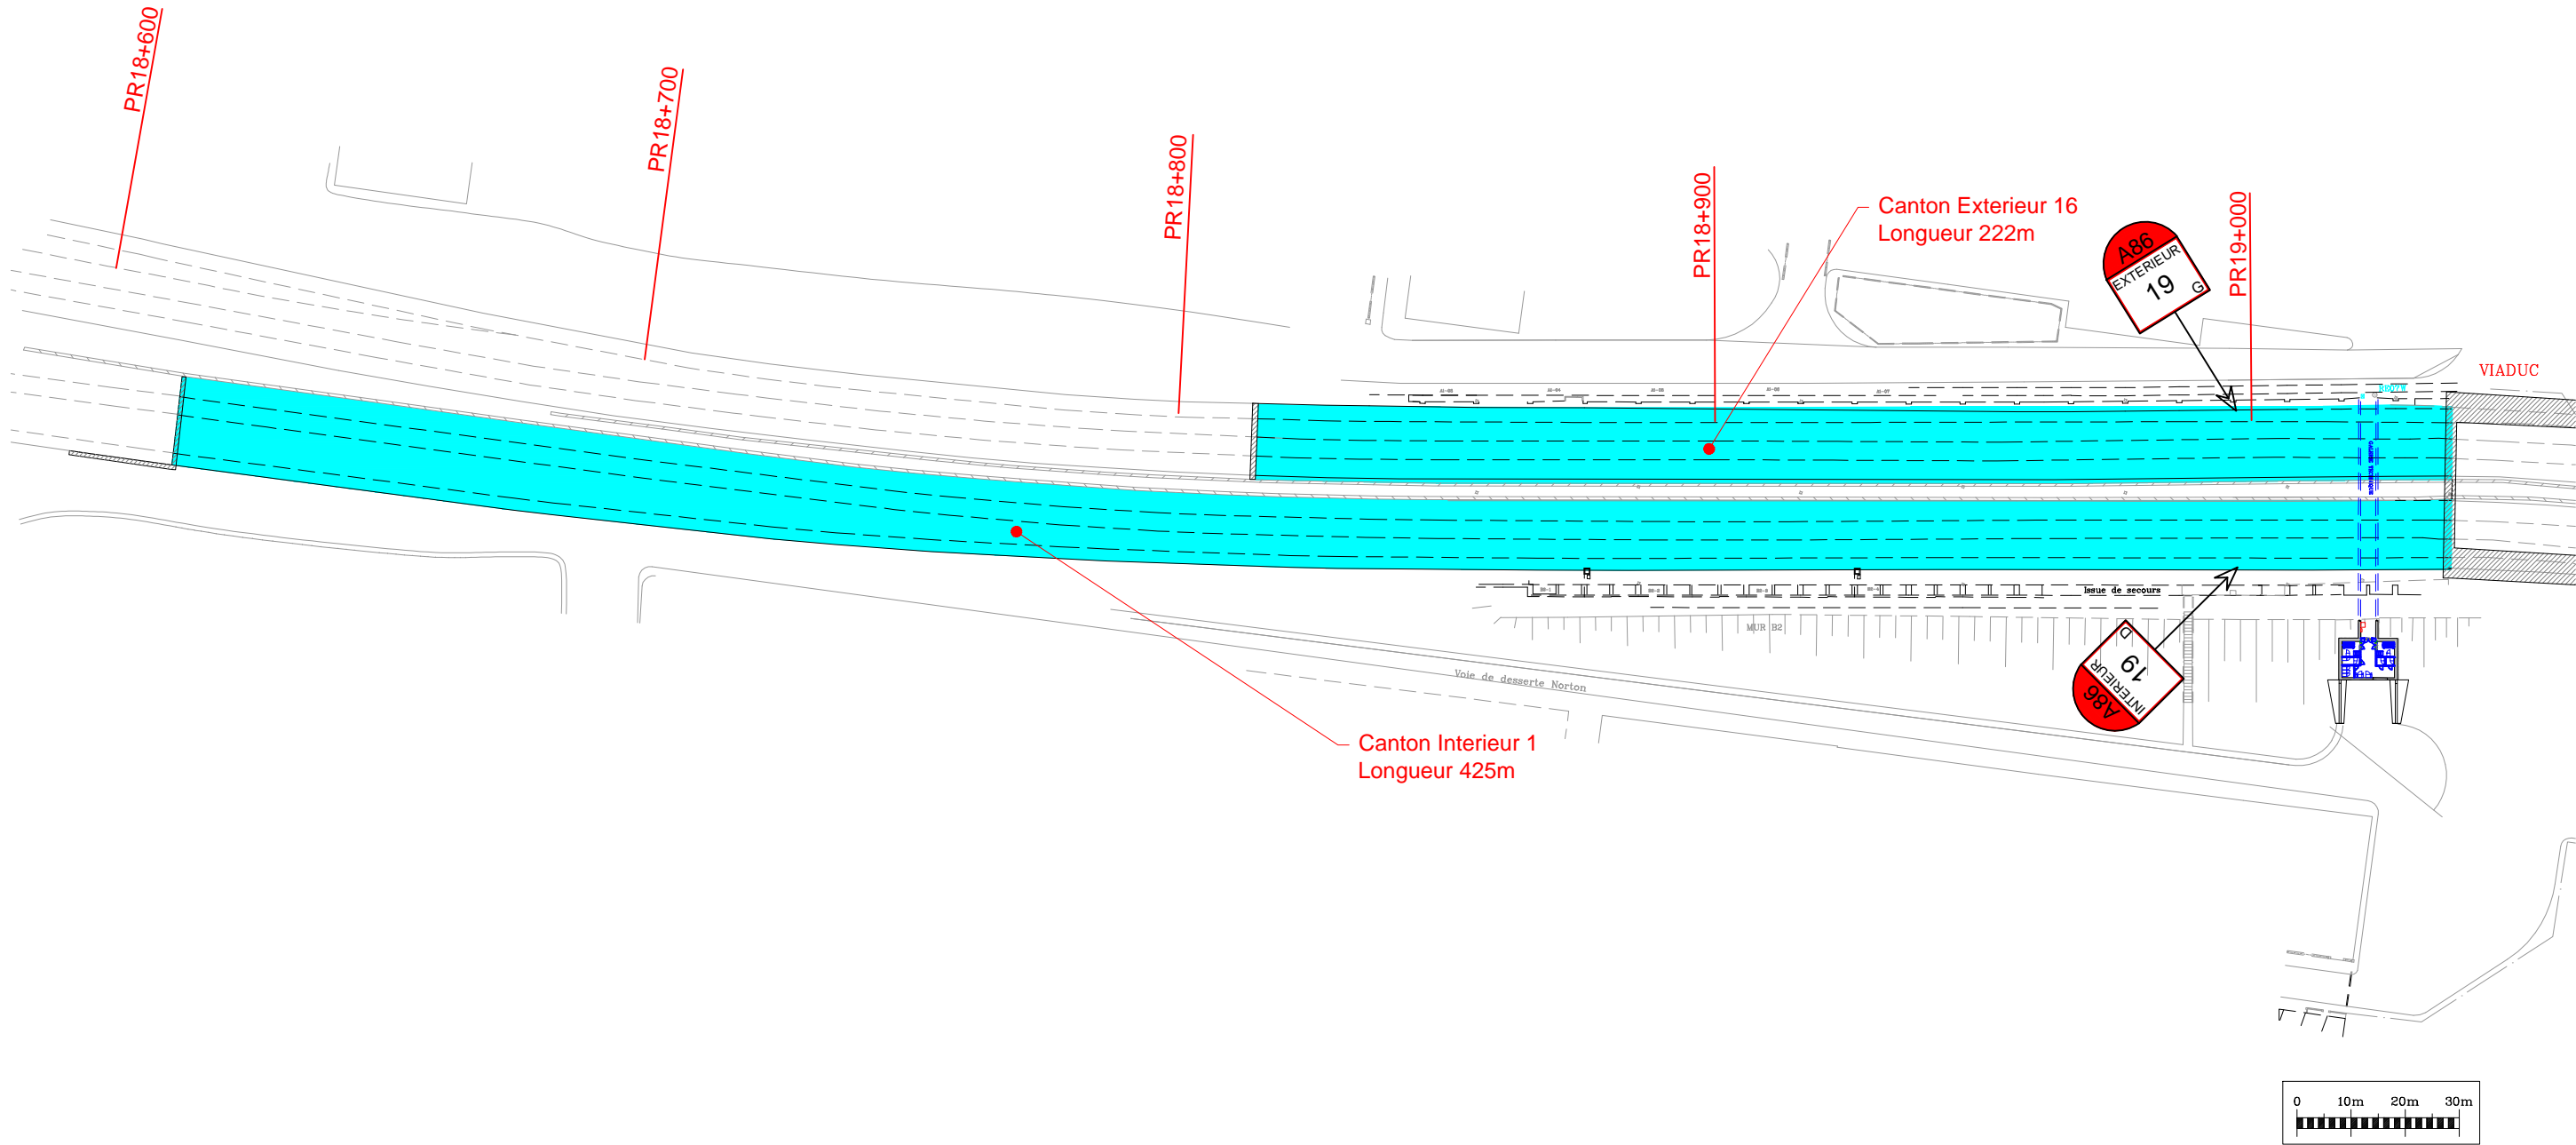

Date:	11/04/2013	Auteur :	E.BESNIER	Vérifié par :	F.JACQUIN	Article n°:	PRO-EGT-NOR-P-ENE-0160-A02
NORTON							Indice: A
CANTON ELECTRIQUE							Echelle: SANS
							Folio n°: 2/2