


S:\COMMUNIProjets_France\IDEDIRIFA86-Bobigny\51-DS\02-PRODUCTION\PIECE 1B DOSSIER DE PLANS\IDS-EGT-LUM-P-SEC-0130-B.dwg

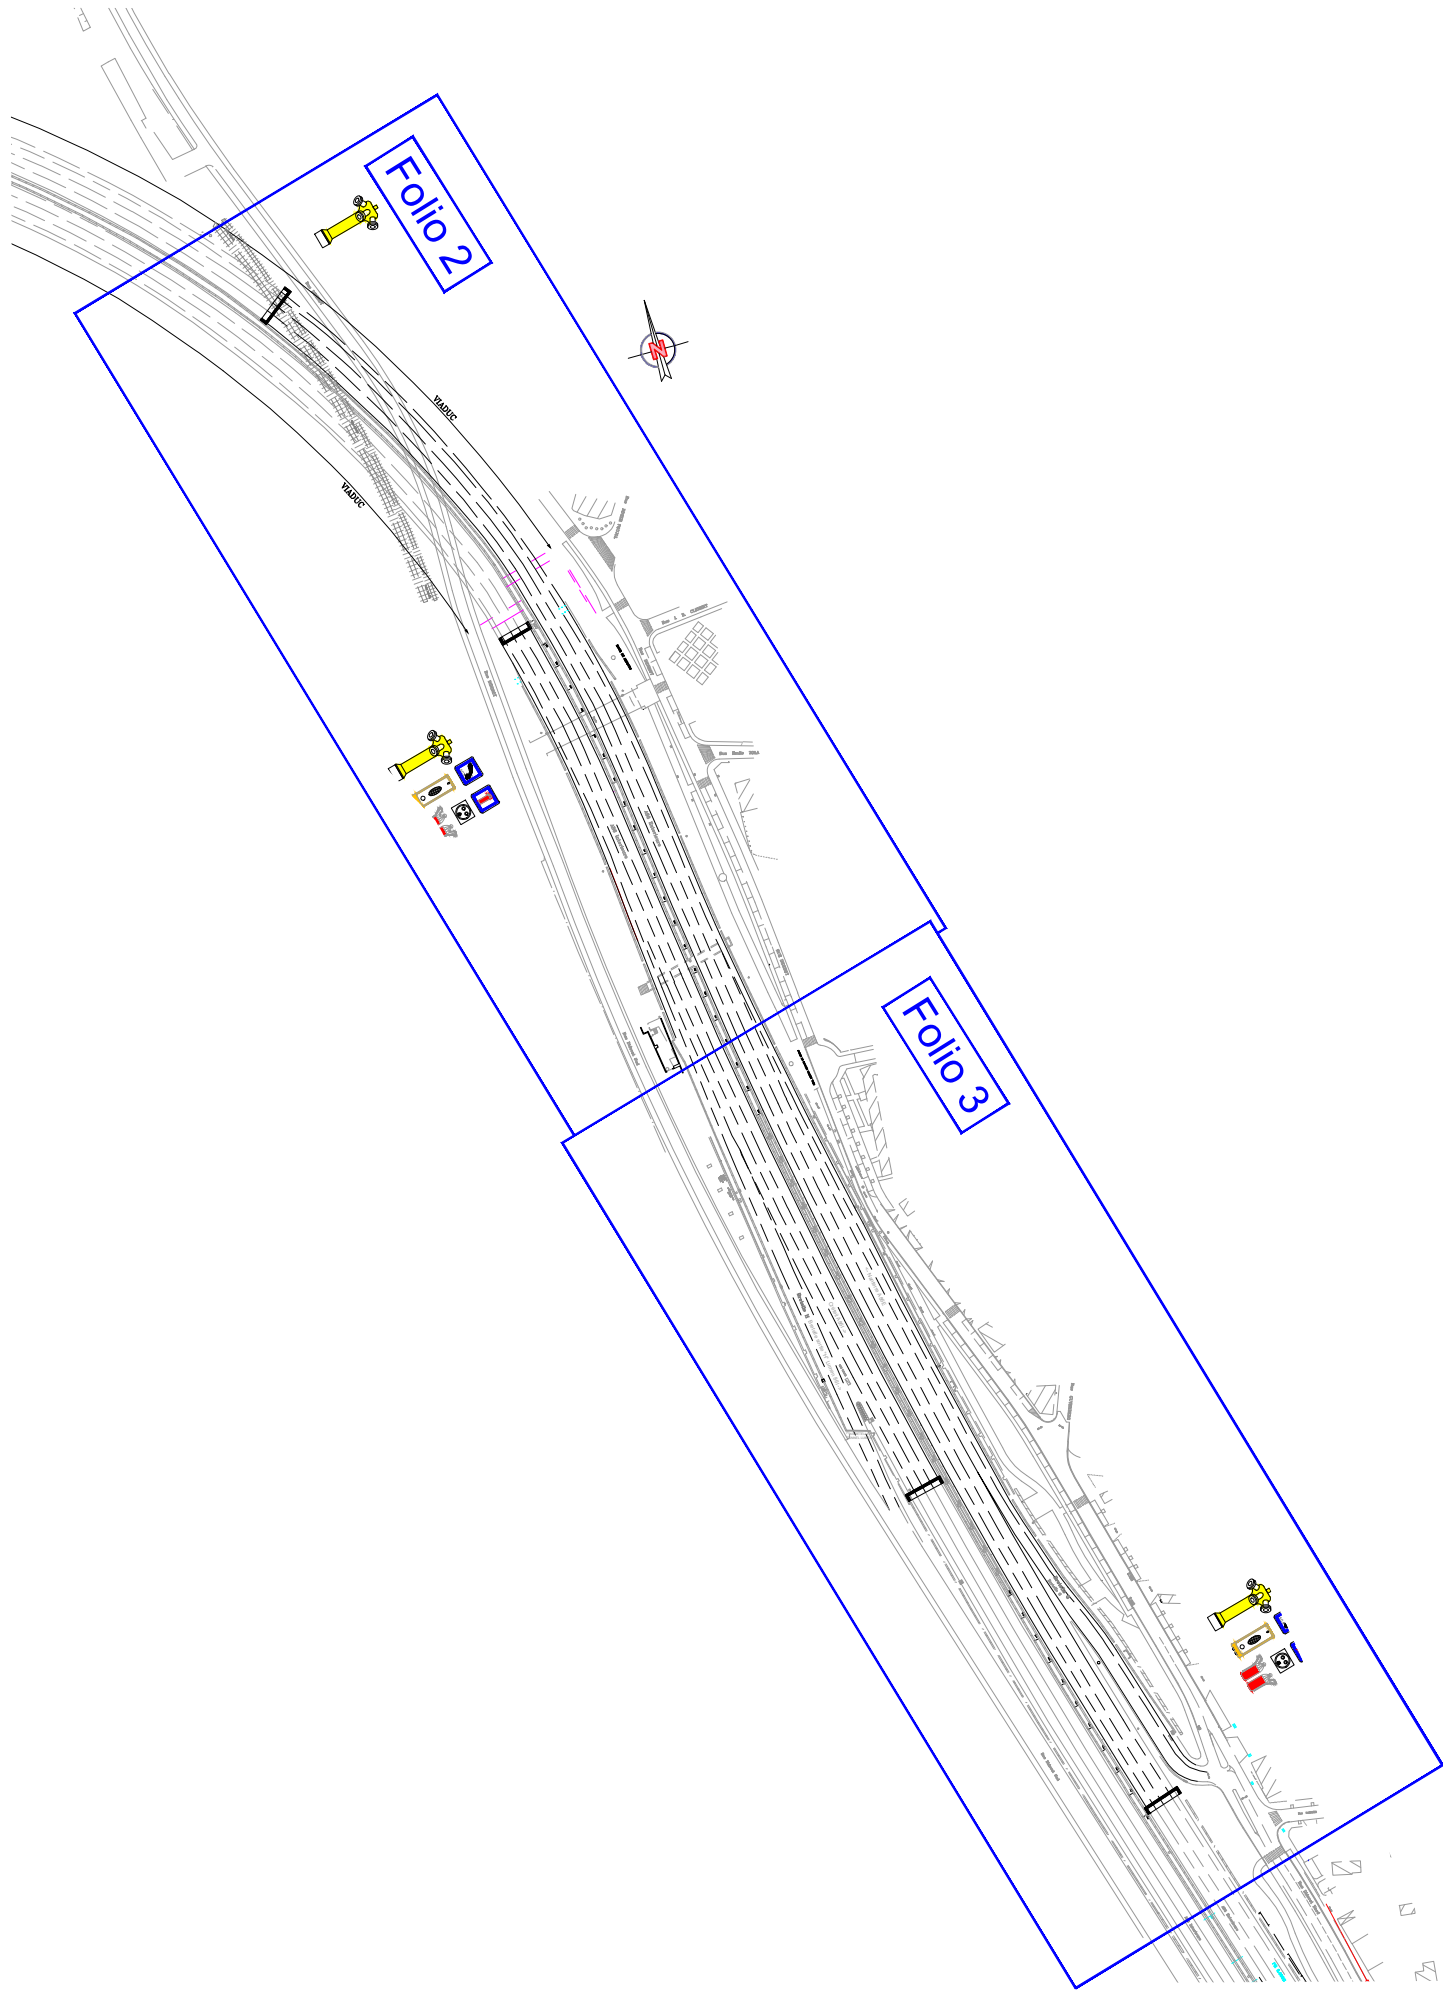


DQD
PLD_G001



Direction des Routes
ILE-DE-FRANCE

MARCHE		
Nom du marché :	MODERNISATION DU TUNNEL DE BOBIGNY ET DES COUVERTURES LUMEN ET NORTON	Marché n° : 10 25 036 00 223 94 00
Maitrise d'Ouvrage (Responsable d'Opération) :	DiRIF	Maitrise d'Oeuvre : EGIS TUNNELS - INGEROP

INTERVENANTS	
Emetteur de l'article:	egis tunnels
Autres intervenants:	INGÉROP Conseil & ingénierie


DESCRIPTION ARTICLE			
<u>Localisation :</u>		A86 LUMEN	
<u>Système (Equipement, structure ou activité) :</u>		EQUIPEMENT SECURITE	
<u>Titre de l'article:</u>		EQUIPEMENT SECURITE	
<u>Article n° :</u> DT	<u>Volume:</u> <small>(nom classeur, dossier ou boîte de classement)</small>	DS	<u>Folio n°:</u> 1/3
<u>Résumé de l'article :</u>			
<u>Format :</u> A3	<u>N° d'origine:</u>	DS-EGT-LUM-P-SEC-0130-B	<u>Echelle :</u> SANS
			


HISTORIQUE DES VERSIONS					
24/02/2020	B	Suppression des anciennes numérotations NS	MC	SL	FJ
12/04/2019	A	Mise à jour après de travaux de modernisation	MC	SL	FJ
Date	Indice	Désignations des modifications	Etabli par	Vérifié par	Approuvé par (DiRIF)


Ce document est la propriété de la DiRIF et ne peut être reproduit sans son autorisation

S:\COMMUNIProjets_France\DIRIF\A86-Bobigny\51-DS\02-PRODUCTION\PIECE 1B DOSSIER DE PLANS\DS-EGT-LUM-P-SEC-0130-B.dwg


DQD
PLD_G006

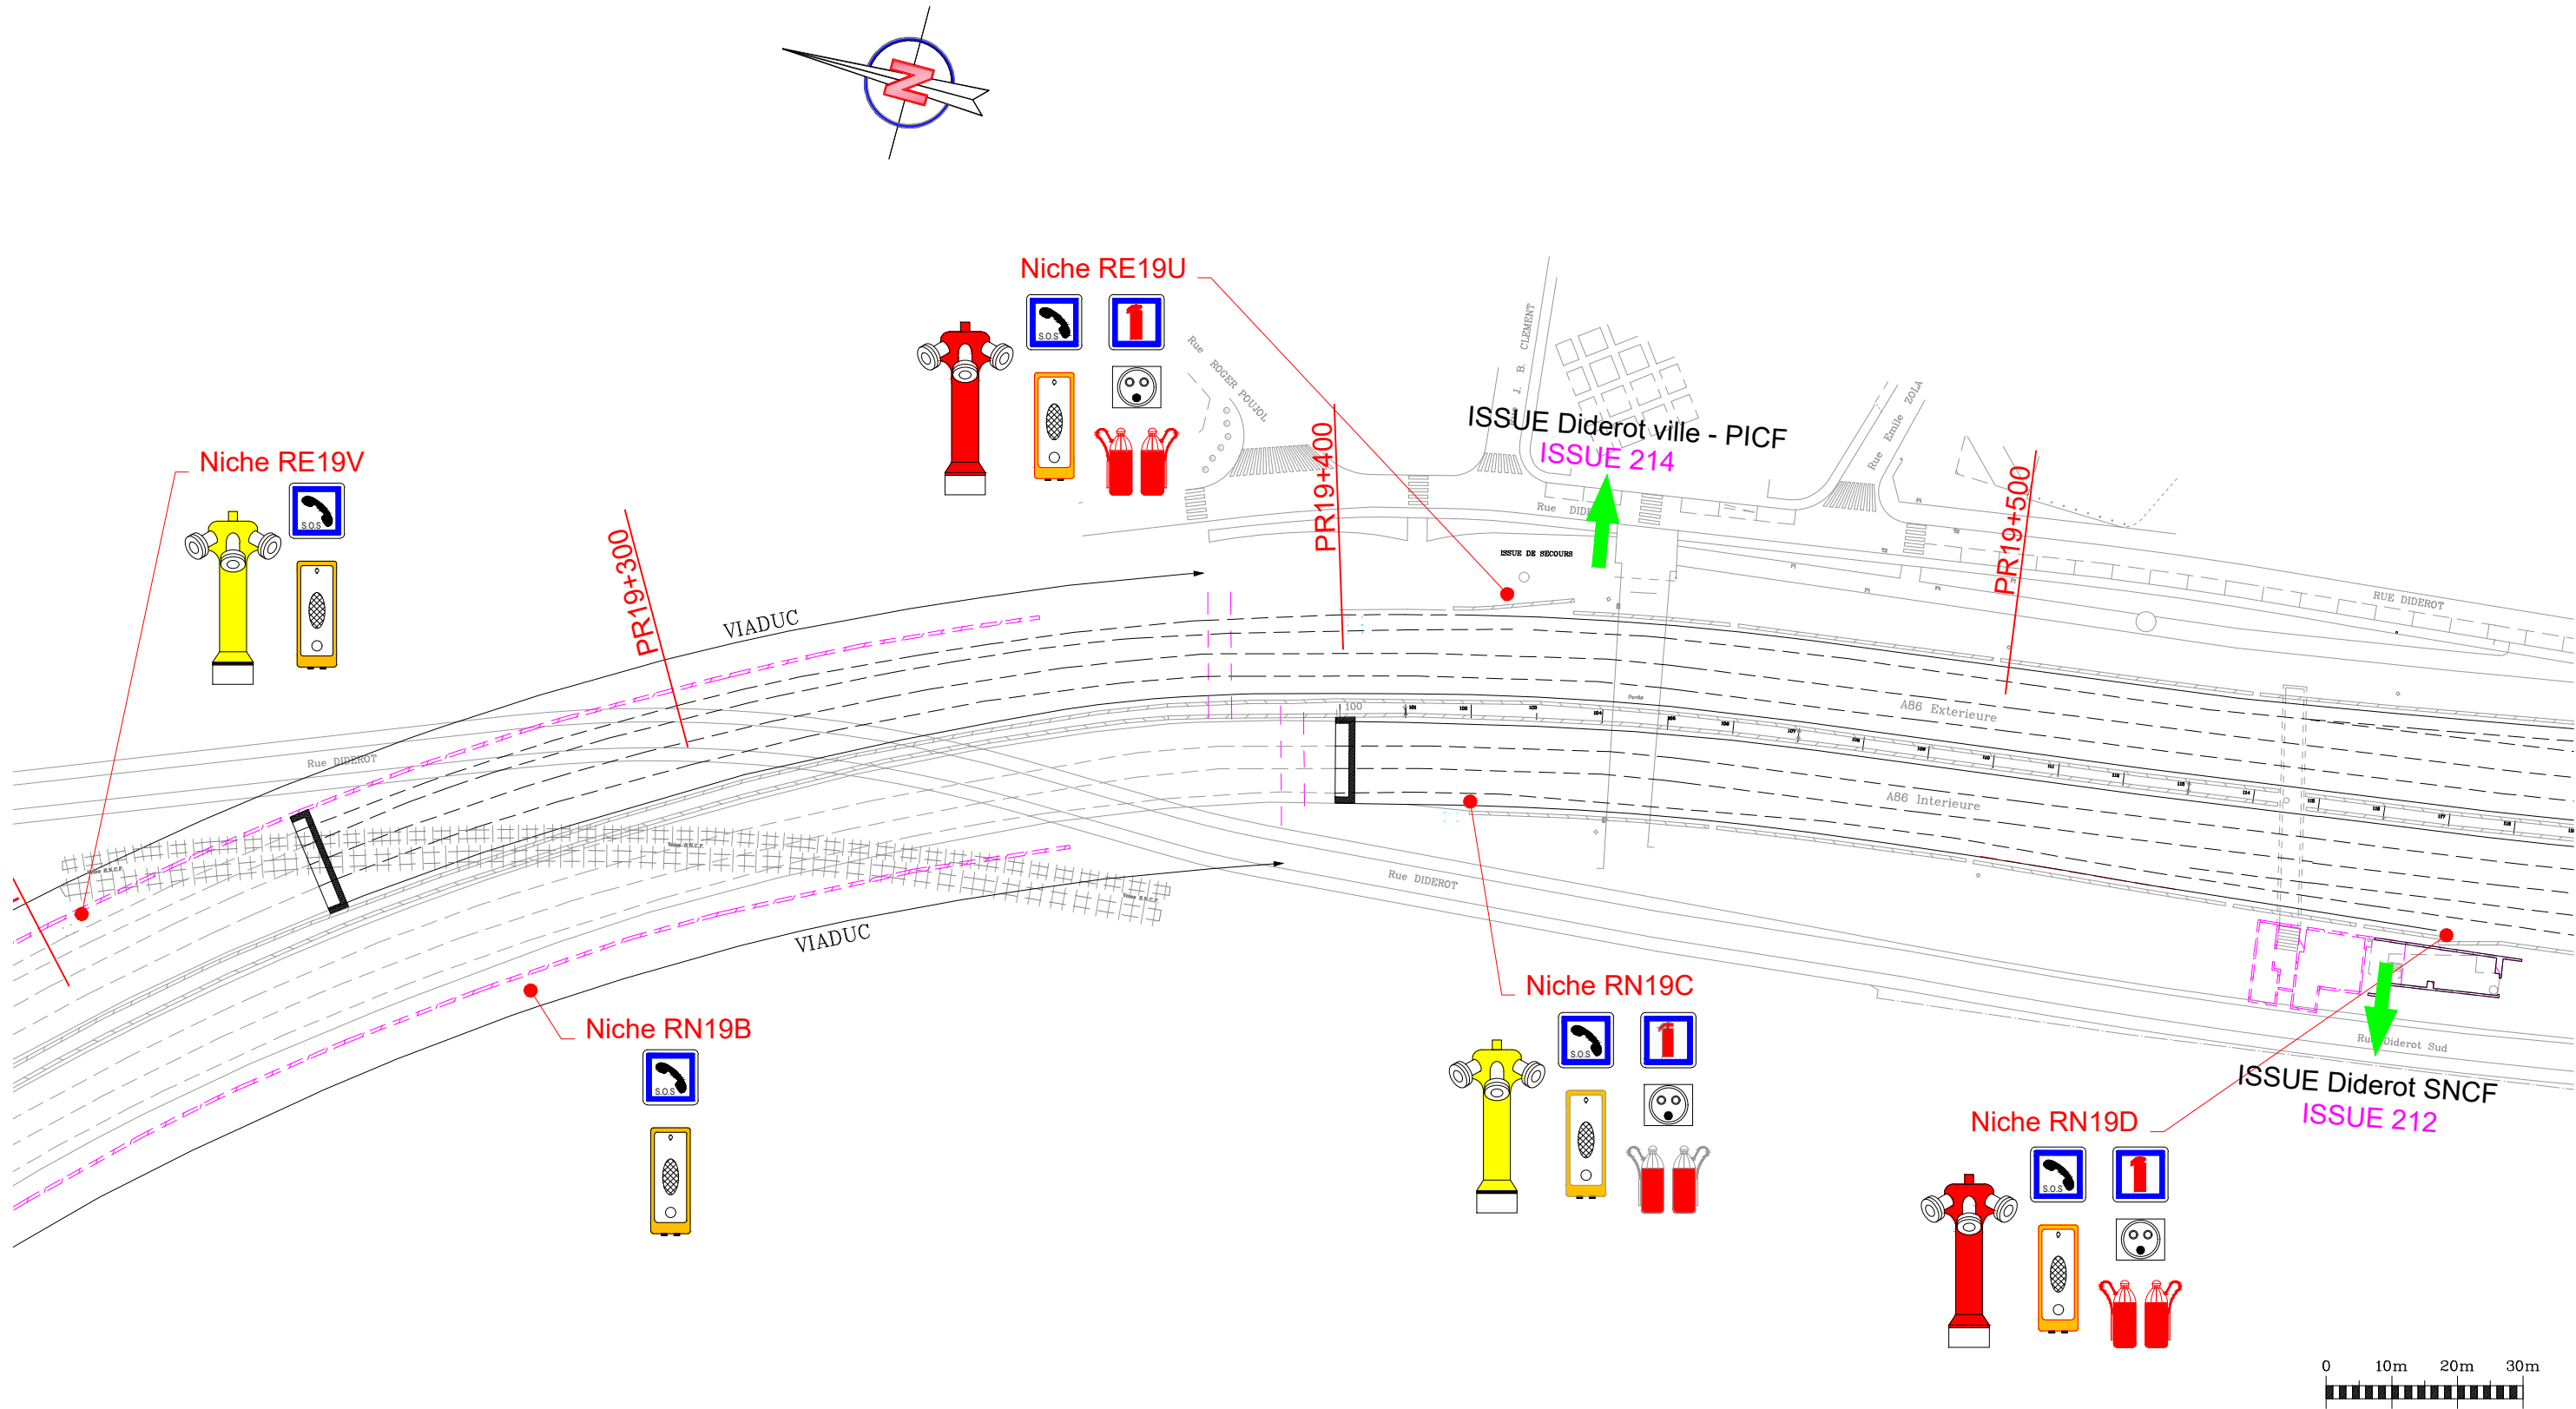

 Ministère de l'Écologie, du Développement durable et de l'Énergie Direction des Routes ÎLE-DE-FRANCE	Date: 24/02/2020	Auteur: MC	Vérifié par: SL	Article n°: DS-EGT-LUM-P-SEC-0130-B
	LUMEN			
	EQUIPEMENT SECURITE			
	Indice: B Echelle: SANS Folio n°: 2/3			

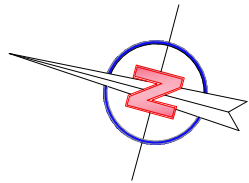

Niche RN19T

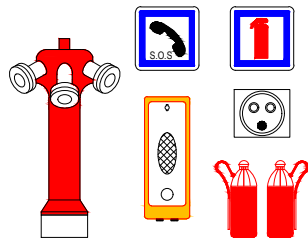


ISSUE Diderot ville
ISSUE 213

PR19+600




PR19+700

Niche RN19S

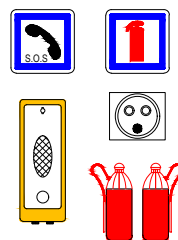


Niche RN19R

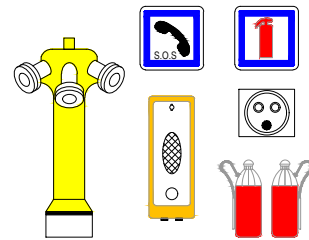

PR19+900

Niche RN19E

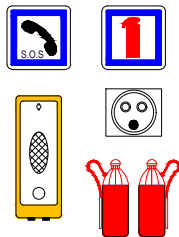

Niche RN19F



0m 30m

0 10m 20m 30m



Date:	24/02/2020	Auteur:	MC	Véifié par:	SL	Article n°:	DS-EGT-LUM-P-SEC-0130-B
LUMEN							Indice:
EQUIPEMENT SECURITE							B
							Echelle:
							SANS
							Folio n°:
							3/3