

Maître d'ouvrage :  
La Direction Régionale de l'Environnement,  
de l'Aménagement et du Logement  
Auvergne-Rhône-Alpes



ROUTE NATIONALE 88  
AMENAGEMENT DE L'ECHANGEUR  
DE LA VARIZELLE

Dossier de consultation des entreprises  
Marché 2 - Travaux principaux

I.8.1.1 Vue en plan du projet

Maître d'oeuvre :










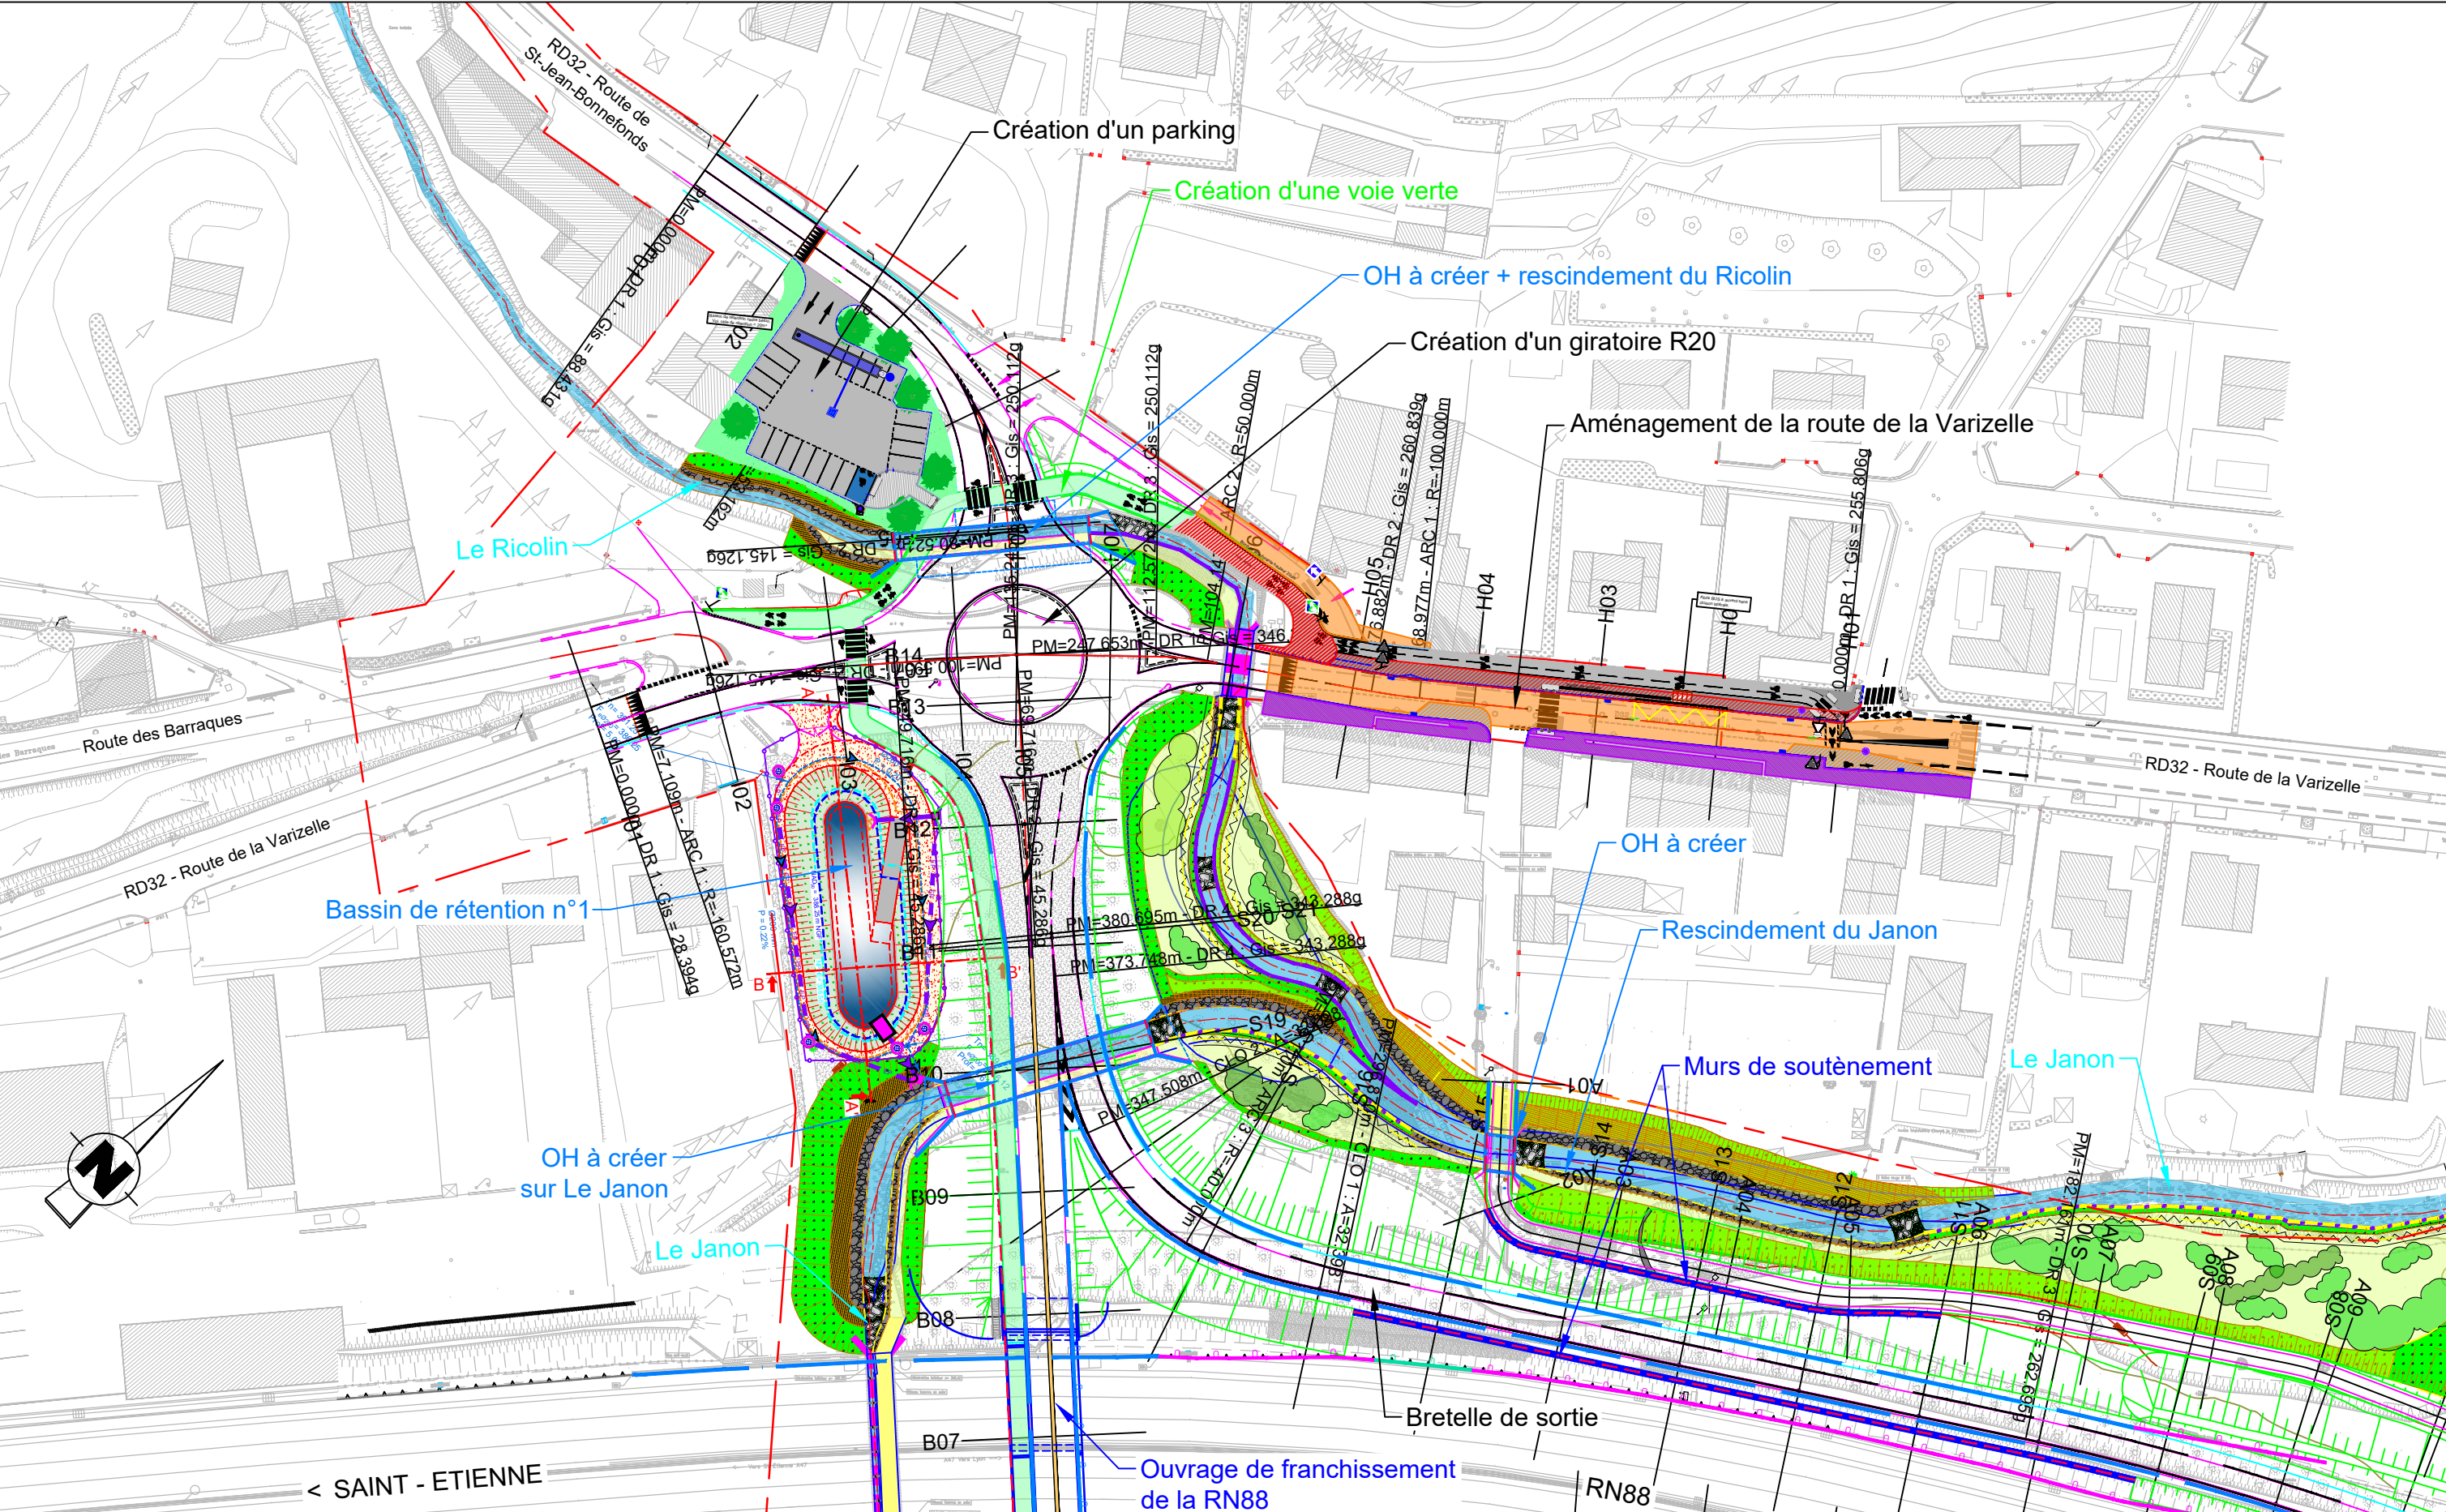


Indice	Date :	Modifications :	Etabli par :	Vérifié par :	Contrôlé par :
A	31/08/2023	Première édition	S. PUPIER	F. CHANEL	T. NOEL
B	04/01/2024	Mise à jour	S. PUPIER	F. CHANEL	T. NOEL

Référence AGORA : ICC4109\_ETU\_DCE\_PRD\_PGR\_PLN\_INF\_0008\_B00


Fichier : 1.8.1.1 - ICC4109\_ETU\_DCE\_PRD\_PGR\_PLN\_INF\_0008\_B00





LEGENDE :		 <b>MINISTÈRE DE LA TRANSITION ÉCOLOGIQUE ET DE LA COHÉSION DES TERRITOIRES</b> <small>L'échelle Régionale Préfecture</small>	 <i>inventons demain</i> 	RN88 - DCE AMENAGEMENT DE L'ECHANGEUR DE LA VARIZELLE					
	Mur de soutènement				Limite DUP	Titre : Dossier DCE - I.8.1.1 Vue en plan du projet		Collaborateur : <b>Sebastien PUPIER</b>	
	Mur acoustique				Voie verte			Echelle : 1/1000	Format A3
	Ouvrage hydraulique				Piste cyclable	Date rev : <b>04/01/2024</b>	Numéro : ICC4109_ETU_DCE_PRD_PGR_PLN_INF_0008_B00		Rev : <b>B00</b>



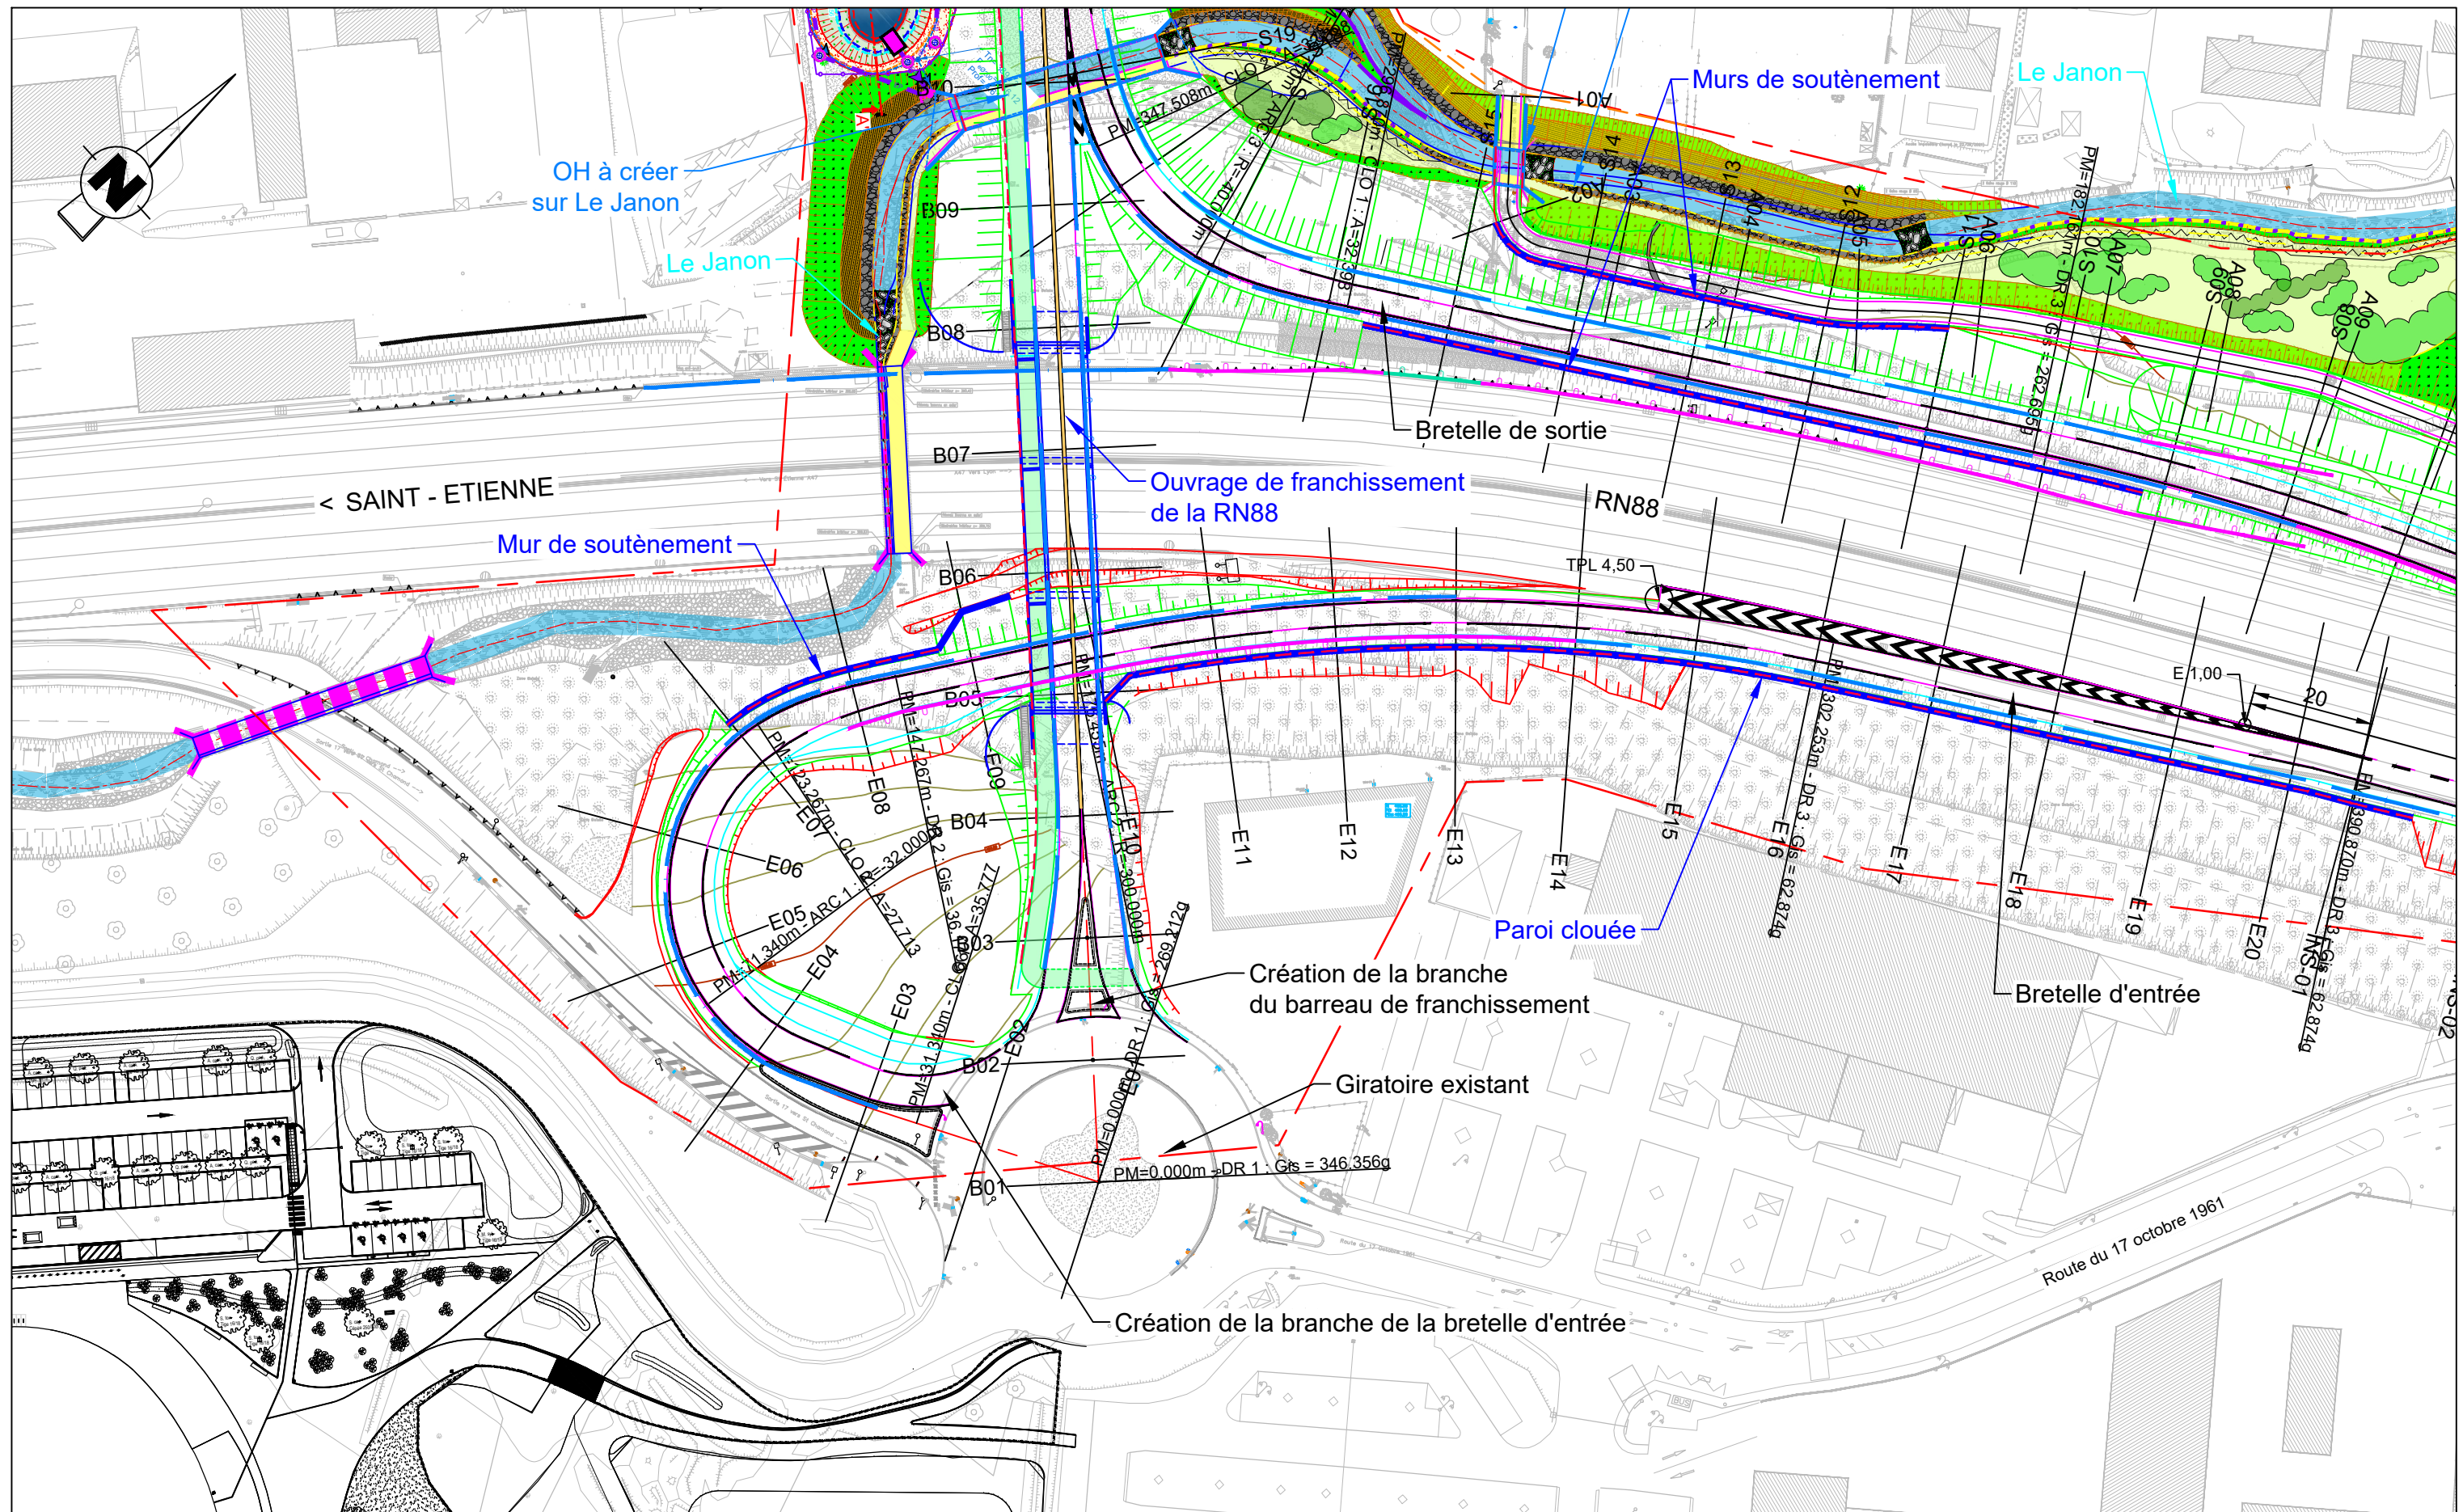

LEGENDE :

	Mur de soutènement		Limite DUP
	Mur acoustique		Voie verte
	Ouvrage hydraulique		Piste cyclable



Date rev : 04/01/2024

RN88 - DCE AMENAGEMENT DE L'ECHANGEUR DE LA VARIZELLE

Titre : Dossier DCE - I.8.1.1 Vue en plan du projet

Numéro : ICC4109\_ETU\_DCE\_PRD\_PGR\_PLN\_INF\_0008\_B00

Collaborateur :  
Sebastien PUPIER


Echelle :  
1/1000

Format  
A3

Rev : B00

Page : 2/3



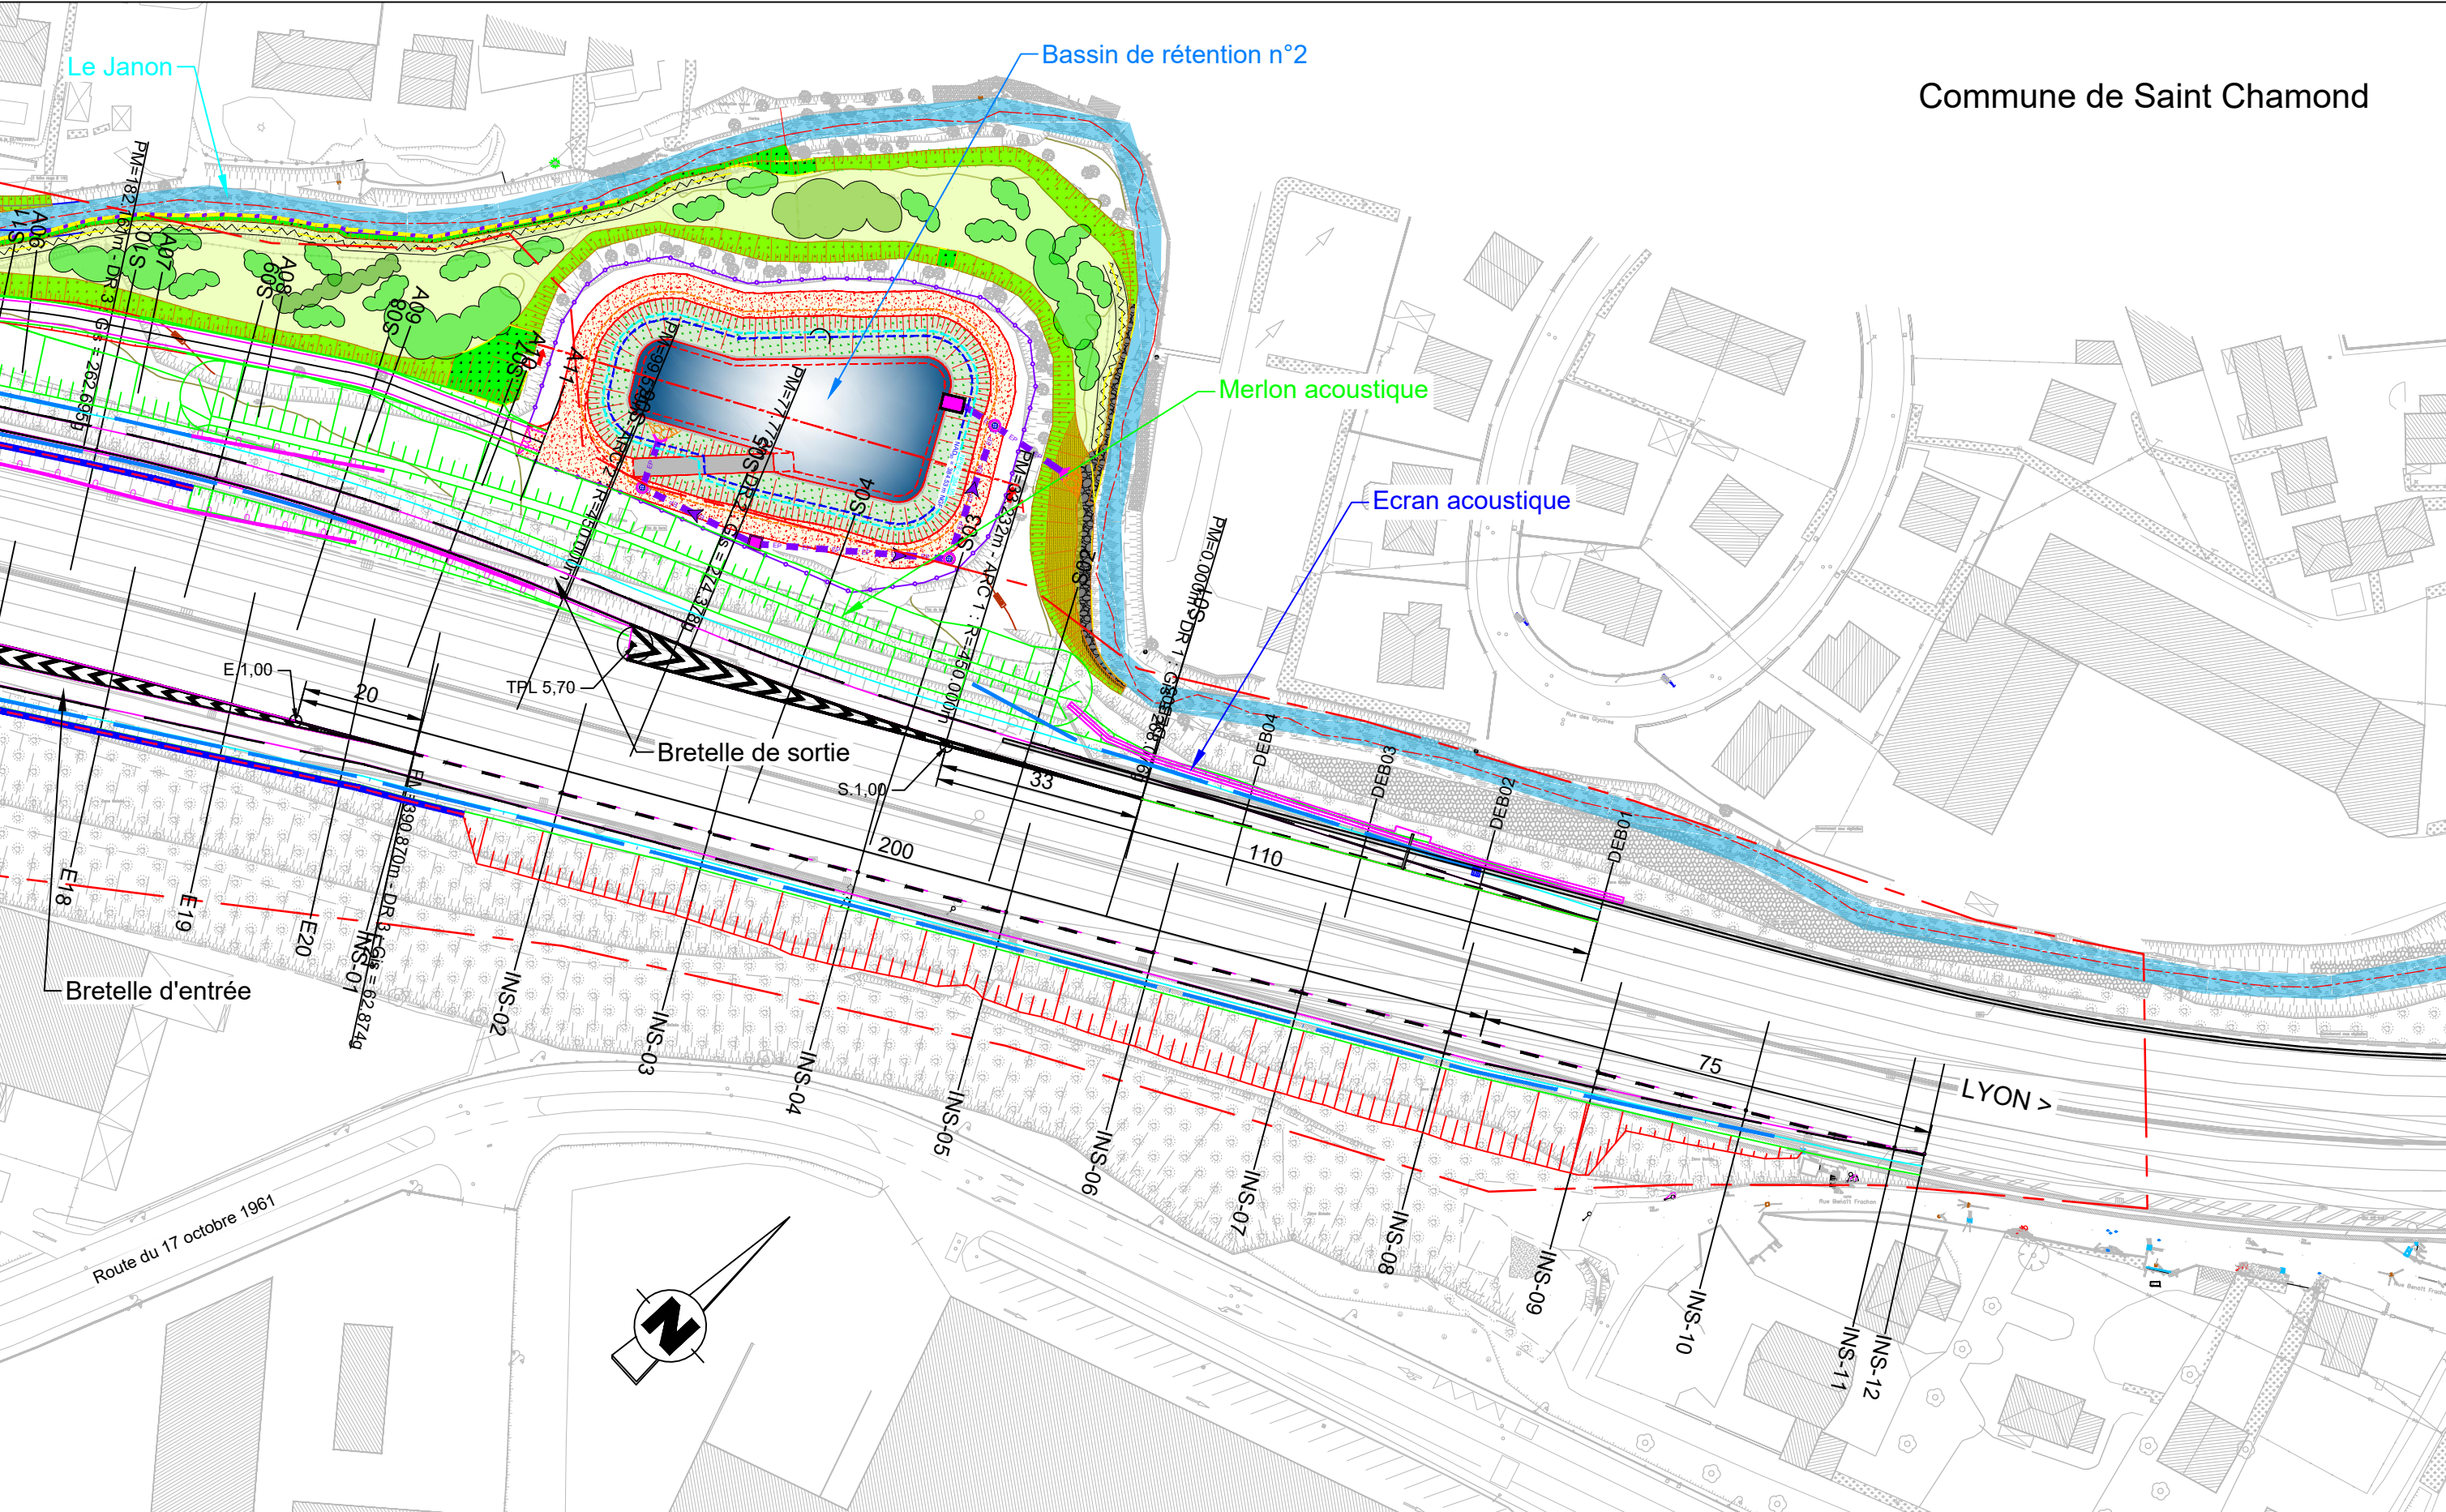

Commune de Saint Chamond

LEGENDE :

	Mur de soutènement		Limite DUP
	Mur acoustique		Voie verte
	Ouvrage hydraulique		Piste cyclable

MINISTÈRE DE LA TRANSITION ÉCOLOGIQUE ET DE LA COHÉSION DES TERRITOIRES

INGÉROP  
Inventons demain

Date rev : 04/01/2024

RN88 - DCE AMENAGEMENT DE L'ECHANGEUR DE LA VARIZELLE

Titre : Dossier DCE - I.8.1.1 Vue en plan du projet		Collaborateur : Sébastien PUIER	
Numéro : ICC4109_ETU_DCE_PRD_PGR_PLN_INF_0008_B00		Echelle : 1/1000	Format A3
		Rev : B00	Page : 3/3