

Maître d'ouvrage :  
La Direction Régionale de l'Environnement,  
de l'Aménagement et du Logement  
Auvergne-Rhône-Alpes



ROUTE NATIONALE 88  
AMENAGEMENT DE L'ECHANGEUR  
DE LA VARIZELLE

Dossier de consultation des entreprises  
Marché 2 - Travaux principaux


I.8.1.3 Profils en travers types et particuliers

Maître d'oeuvre :



Indice	Date :	Modifications :	Etabli par :	Vérifié par :	Contrôlé par :
A00	31/08/2023	Première édition	S. PUPIER	F. CHANEL	T. NOEL
B00	04/01/2024	Mise à jour	S. PUPIER	F. CHANEL	T. NOEL


BRETELLE DE SORTIE (ZONE DU MERLON)

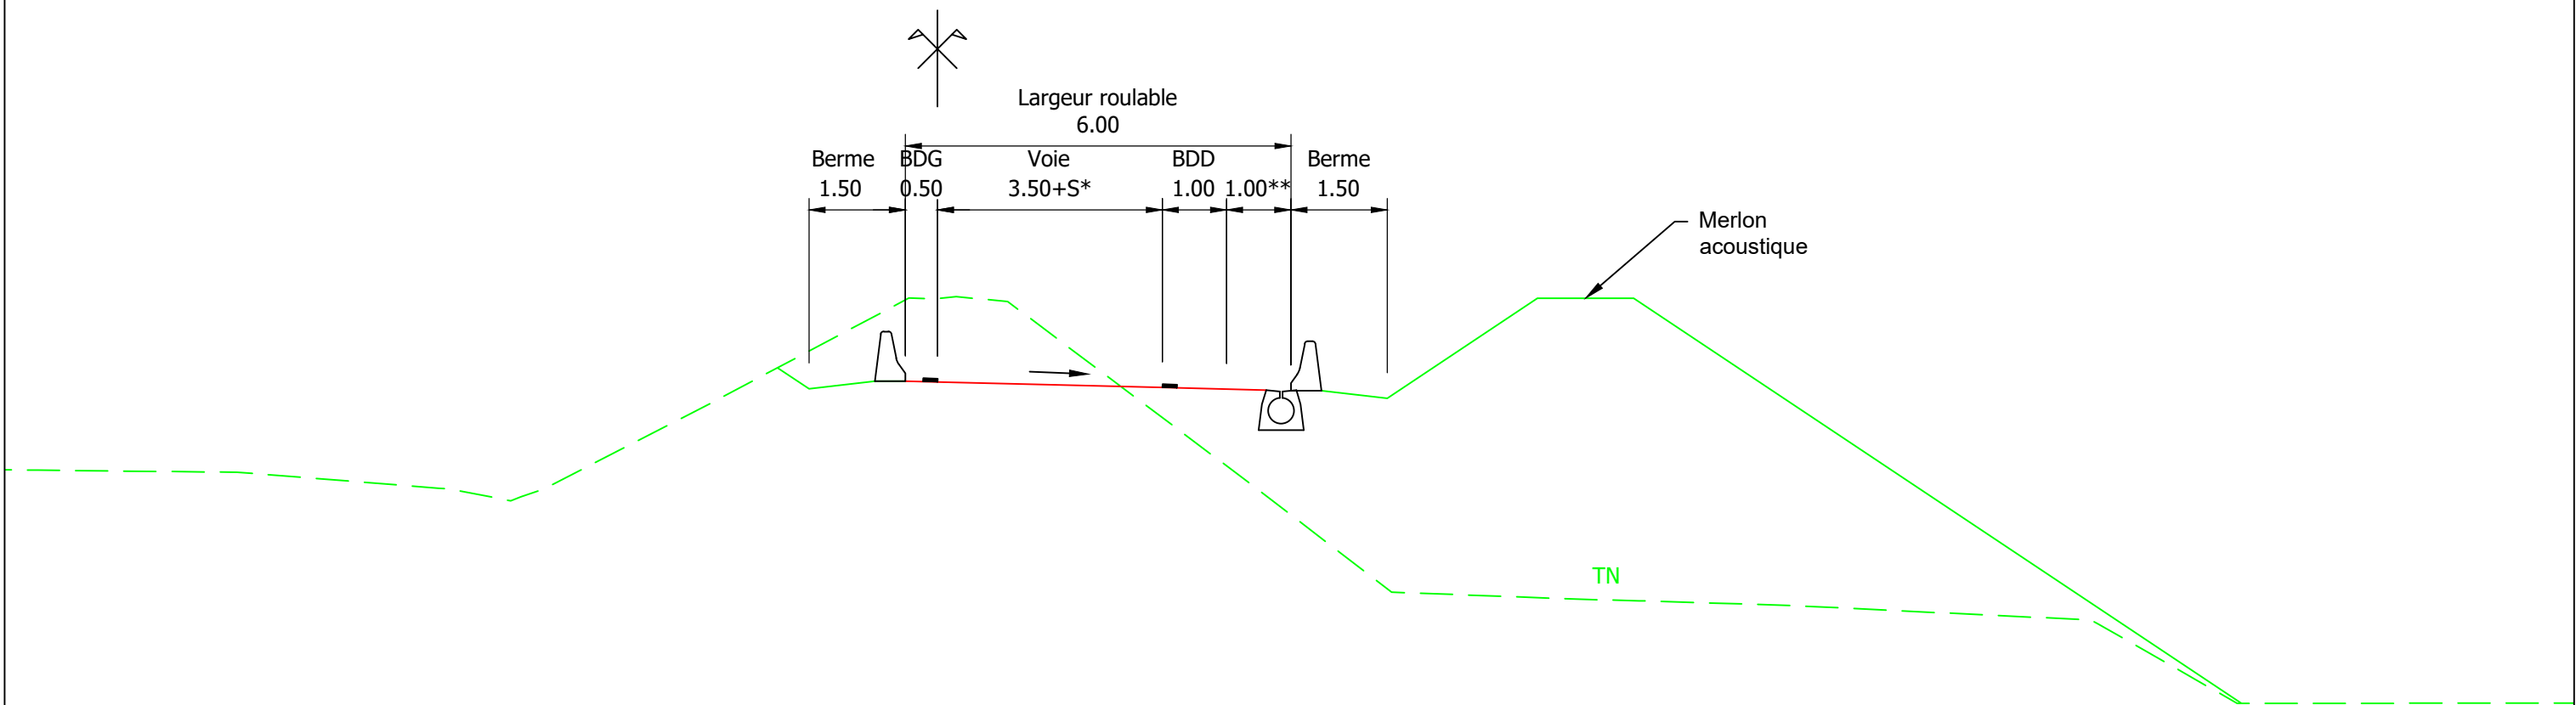


\*  $S=50/R$  dans courbe < 100m  
\*\* Surlargeur d'exploitation


 MINISTÈRE DE LA TRANSITION ÉCOLOGIQUE ET DE LA COHÉSION DES TERRITOIRES  <i>Liberté Égalité Fraternité</i>	 	RN88 - DCE AMENAGEMENT DE L'ECHANGEUR DE LA VARIZELLE			
		Titre : Dossier DCE - I.8.1.3 Profils en travers types et particuliers		Collaborateur : Sebastien PUPIER	
				Echelle : 1/100	Format A3
		Date rev : 04/01/2024	Numéro : ICC4109_ETU_DCE_PRD_PGR_PLN_INF_0010_B00		Rev : B00

BRETELLE DE SORTIE (ZONE DE SOUTÈNEMENTS)

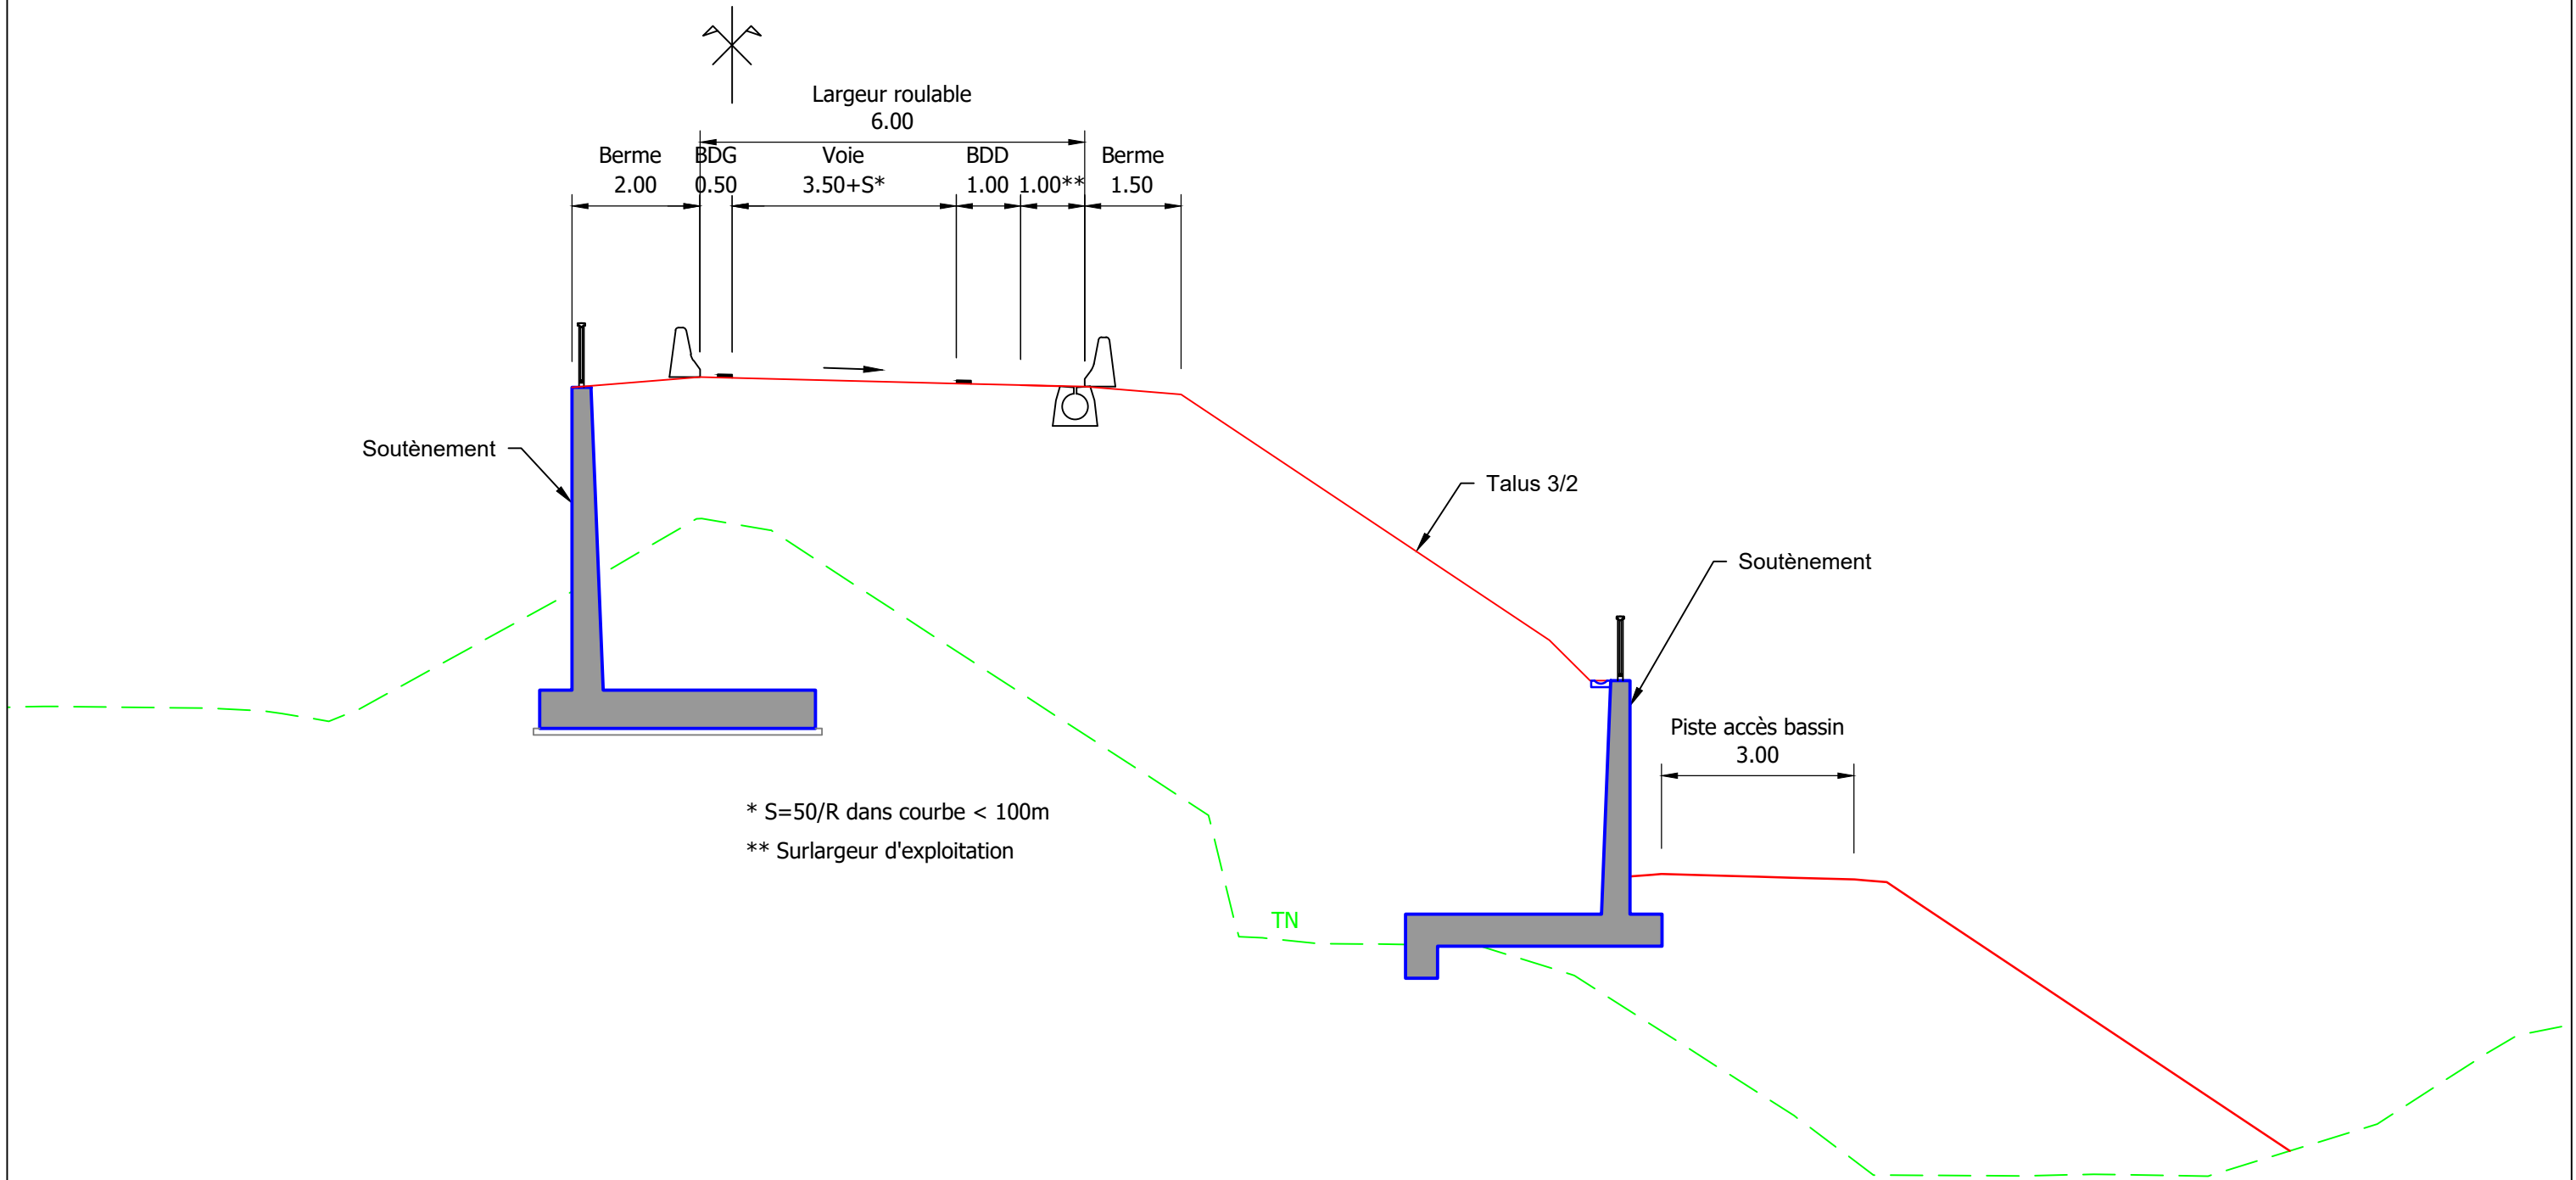

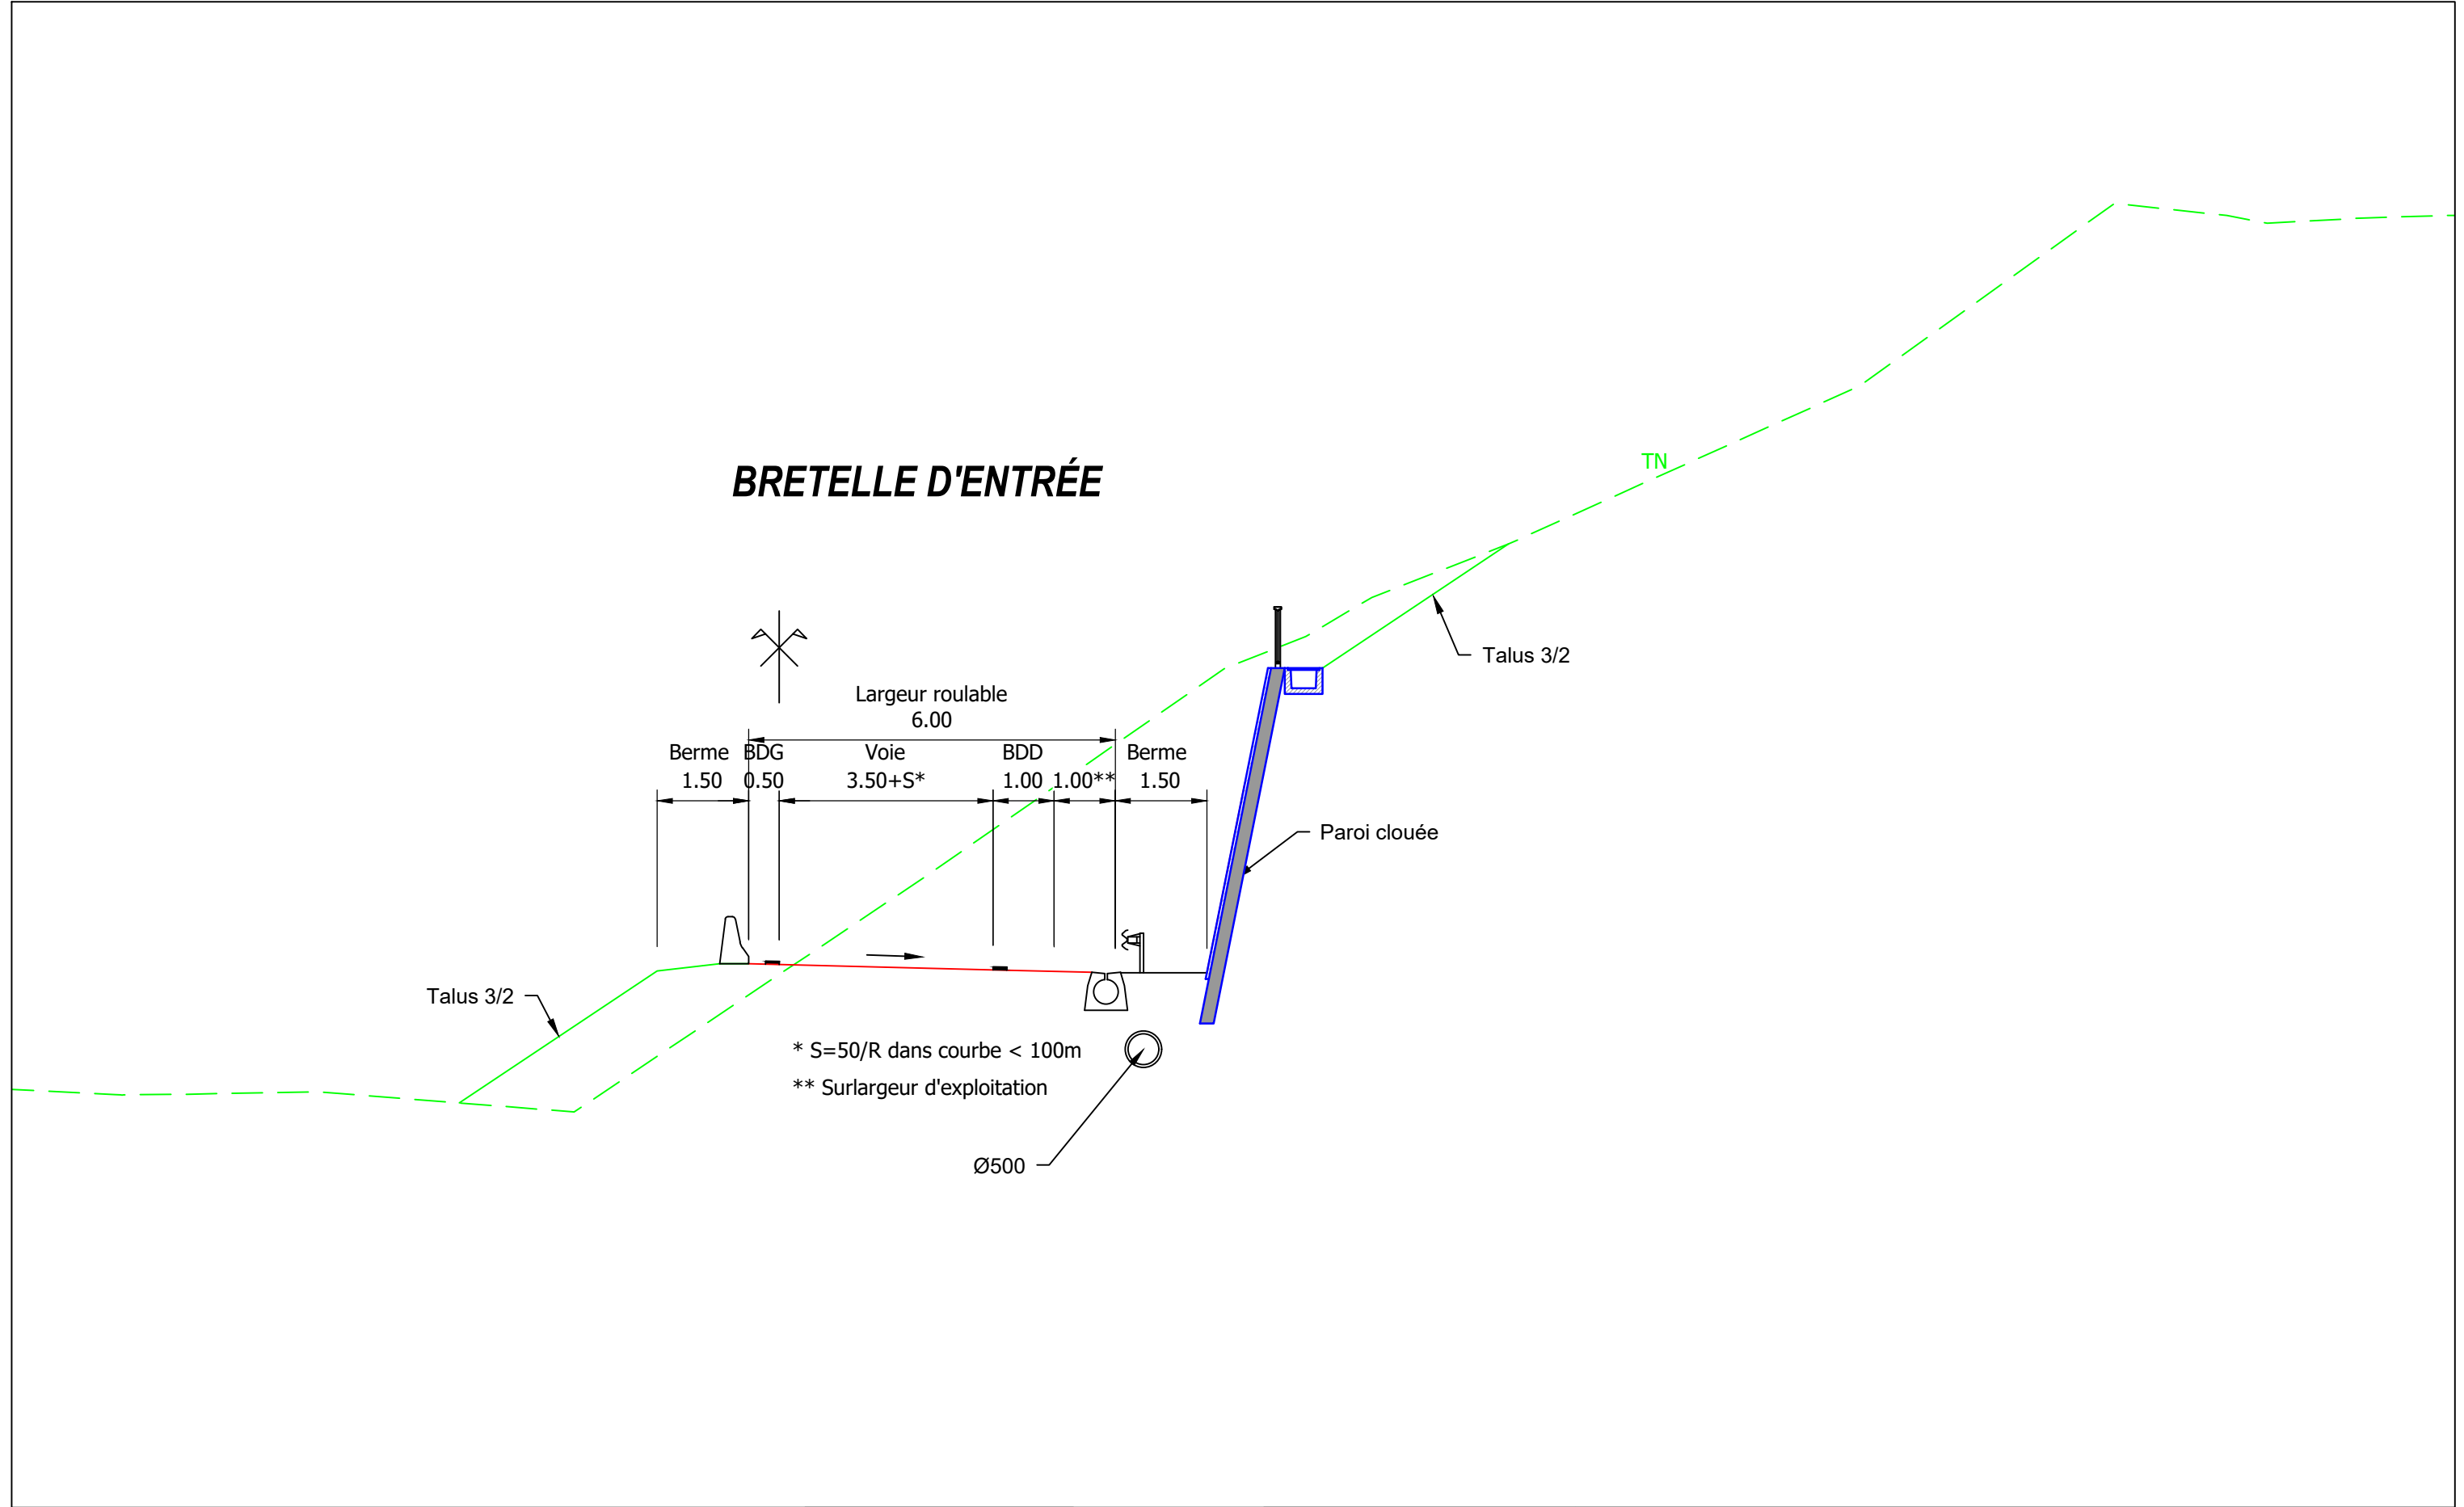



ROUTE DE LA VARIZELLE

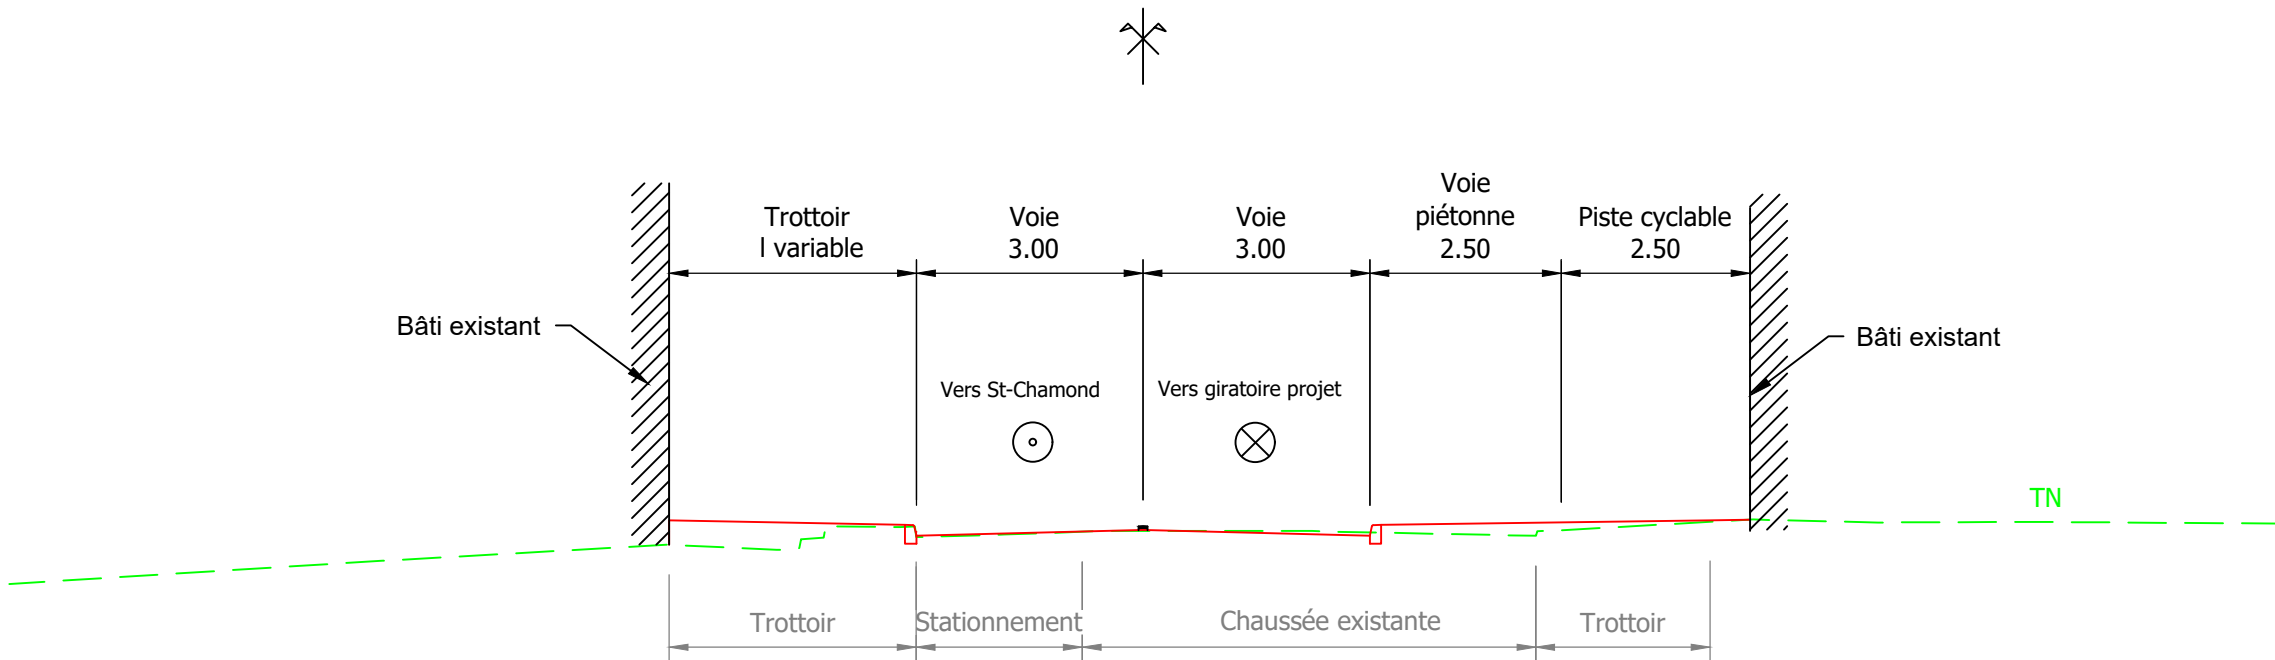


	 <b>MINISTÈRE DE LA TRANSITION ÉCOLOGIQUE ET DE LA COHÉSION DES TERRITOIRES</b> <i>Liberté Égalité Fraternité</i>	 	RN88 - DCE AMENAGEMENT DE L'ECHANGEUR DE LA VARIZELLE				
			Titre : Dossier DCE - I.8.1.3 Profils en travers types et particuliers		Collaborateur : Sebastien PUIER		
					Echelle : 1/100	Format A3	
			Date rev : 04/01/2024	Numéro : ICC4109_ETU_DCE_PRD_PGR_PLN_INF_0010_B00		Rev : B00	Page : 4/6

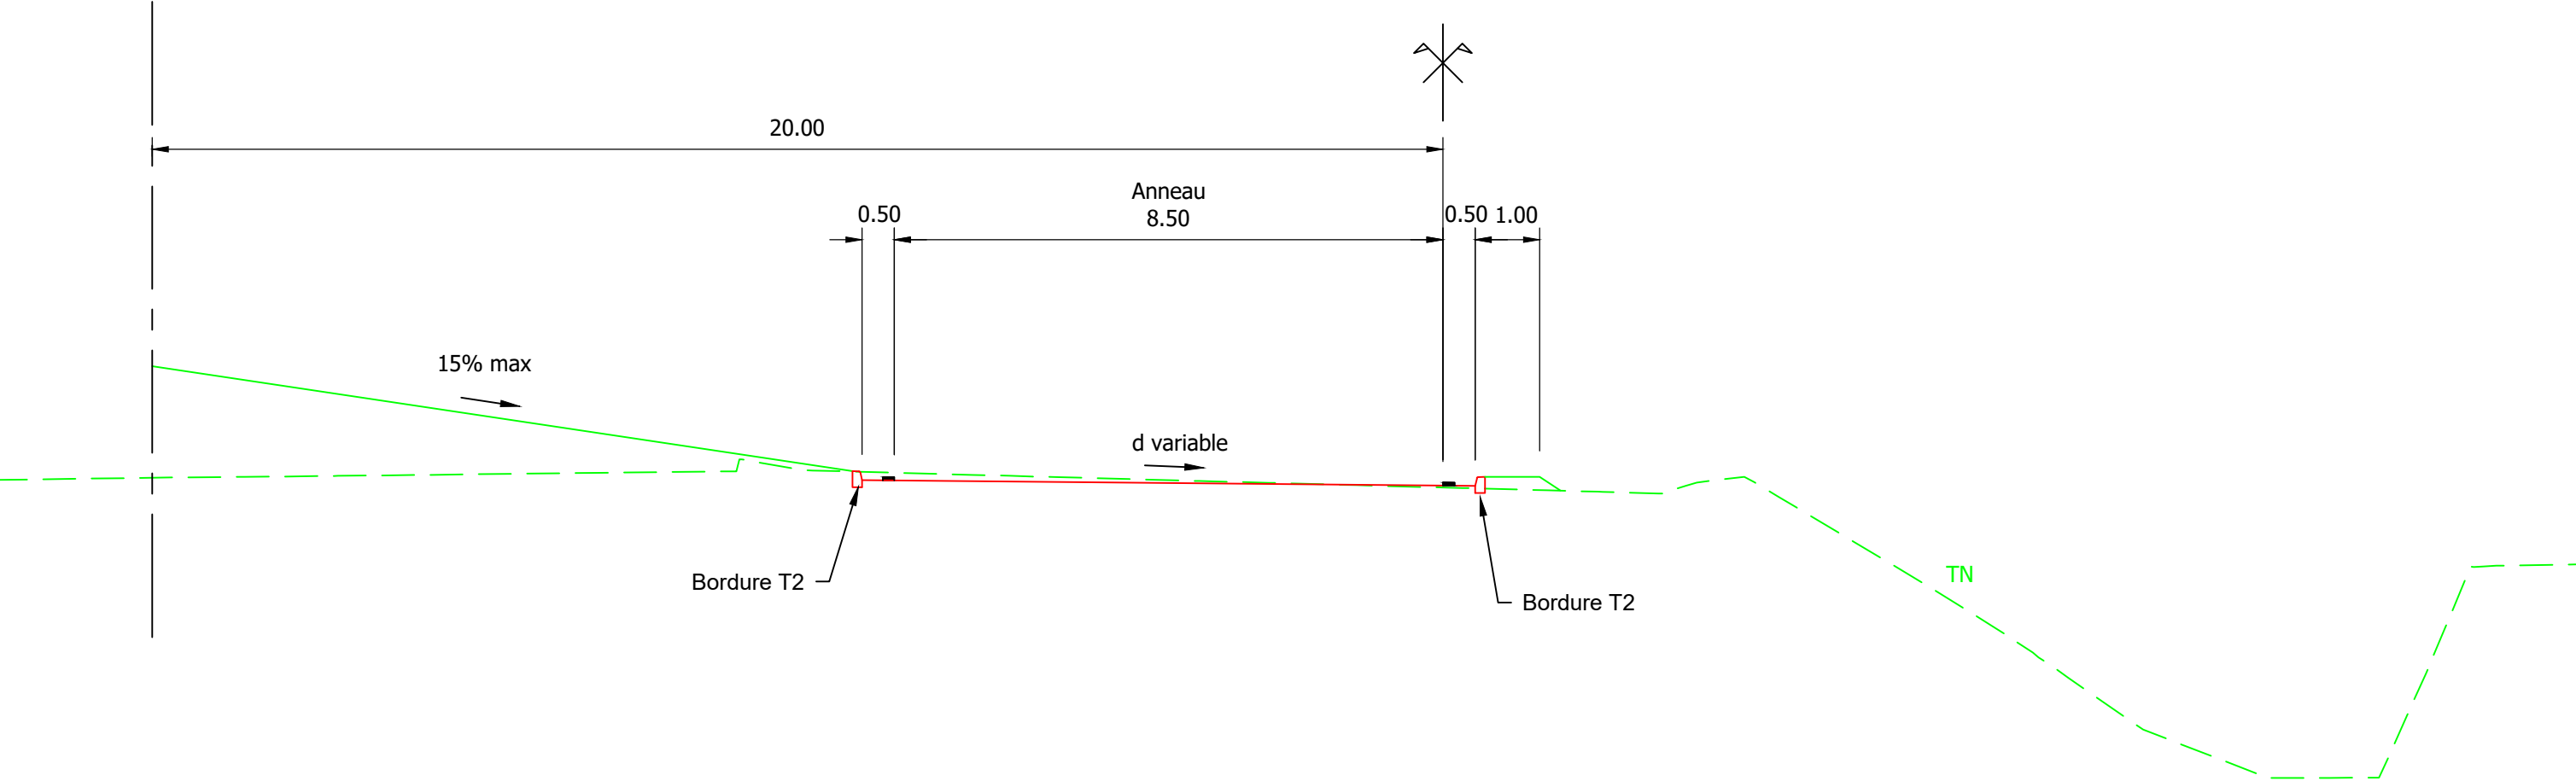

1/2 PROFIL GIRATOIRE ROUTE DE LA VARIZELLE



			RN88 - DCE AMENAGEMENT DE L'ECHANGEUR DE LA VARIZELLE		
			Titre : Dossier DCE - I.8.1.3 Profils en travers types et particuliers	Collaborateur : Sebastien PUPIER	
				Echelle : 1/100	Format A3
			Date rev : 04/01/2024		Numéro : ICC4109_ETU_DCE_PRD_PGR_PLN_INF_0010_B00

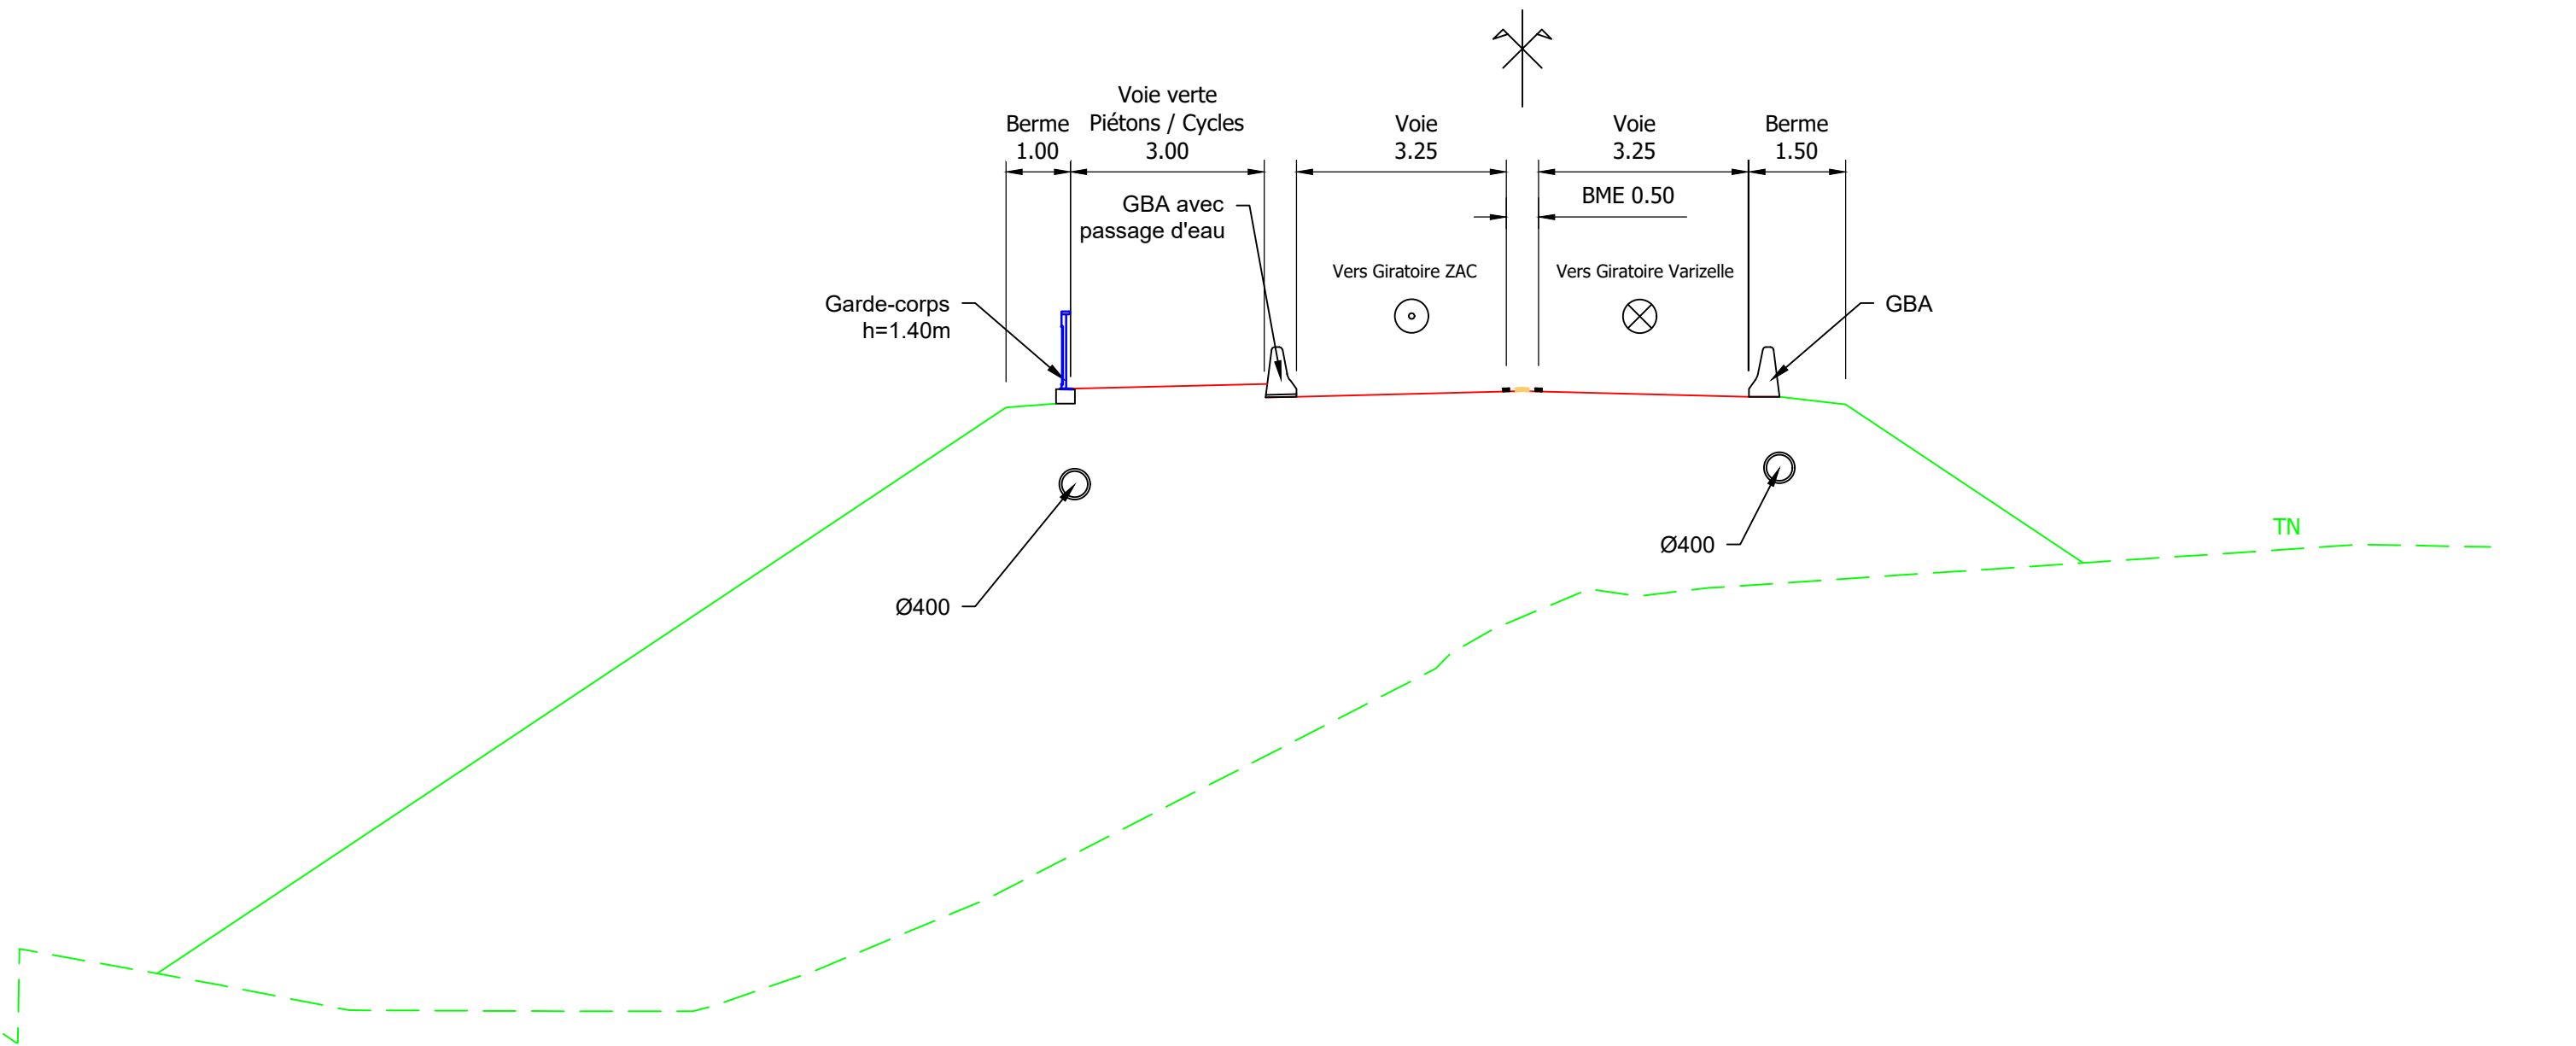BARREAU INTER-BRETELLES



		 	RN88 - DCE AMENAGEMENT DE L'ECHANGEUR DE LA VARIZELLE			
			Titre : Dossier DCE - I.8.1.3 Profils en travers types et particuliers		Collaborateur : Sebastien PUIER	
					Echelle : 1/100	Format A3
			Date rev : 04/01/2024	Numéro : ICC4109_ETU_DCE_PRD_PGR_PLN_INF_0010_B00		Rev : B00