

Maître d'ouvrage :  
La Direction Régionale de l'Environnement,  
de l'Aménagement et du Logement  
Auvergne-Rhône-Alpes



ROUTE NATIONALE 88  
AMENAGEMENT DE L'ECHANGEUR  
DE LA VARIZELLE


Dossier de consultation des entreprises  
Marché 2 - Travaux principaux

I.8.1.5 Giratoire de la Varizelle

Maître d'oeuvre :



Indice	Date :	Modifications :	Etabli par :	Vérifié par :	Contrôlé par :
A00	31/08/2023	Première édition	S. PUPIER	F. CHANEL	T. NOEL
B00	04/01/2024	Mise à jour	S. PUPIER	F. CHANEL	T. NOEL

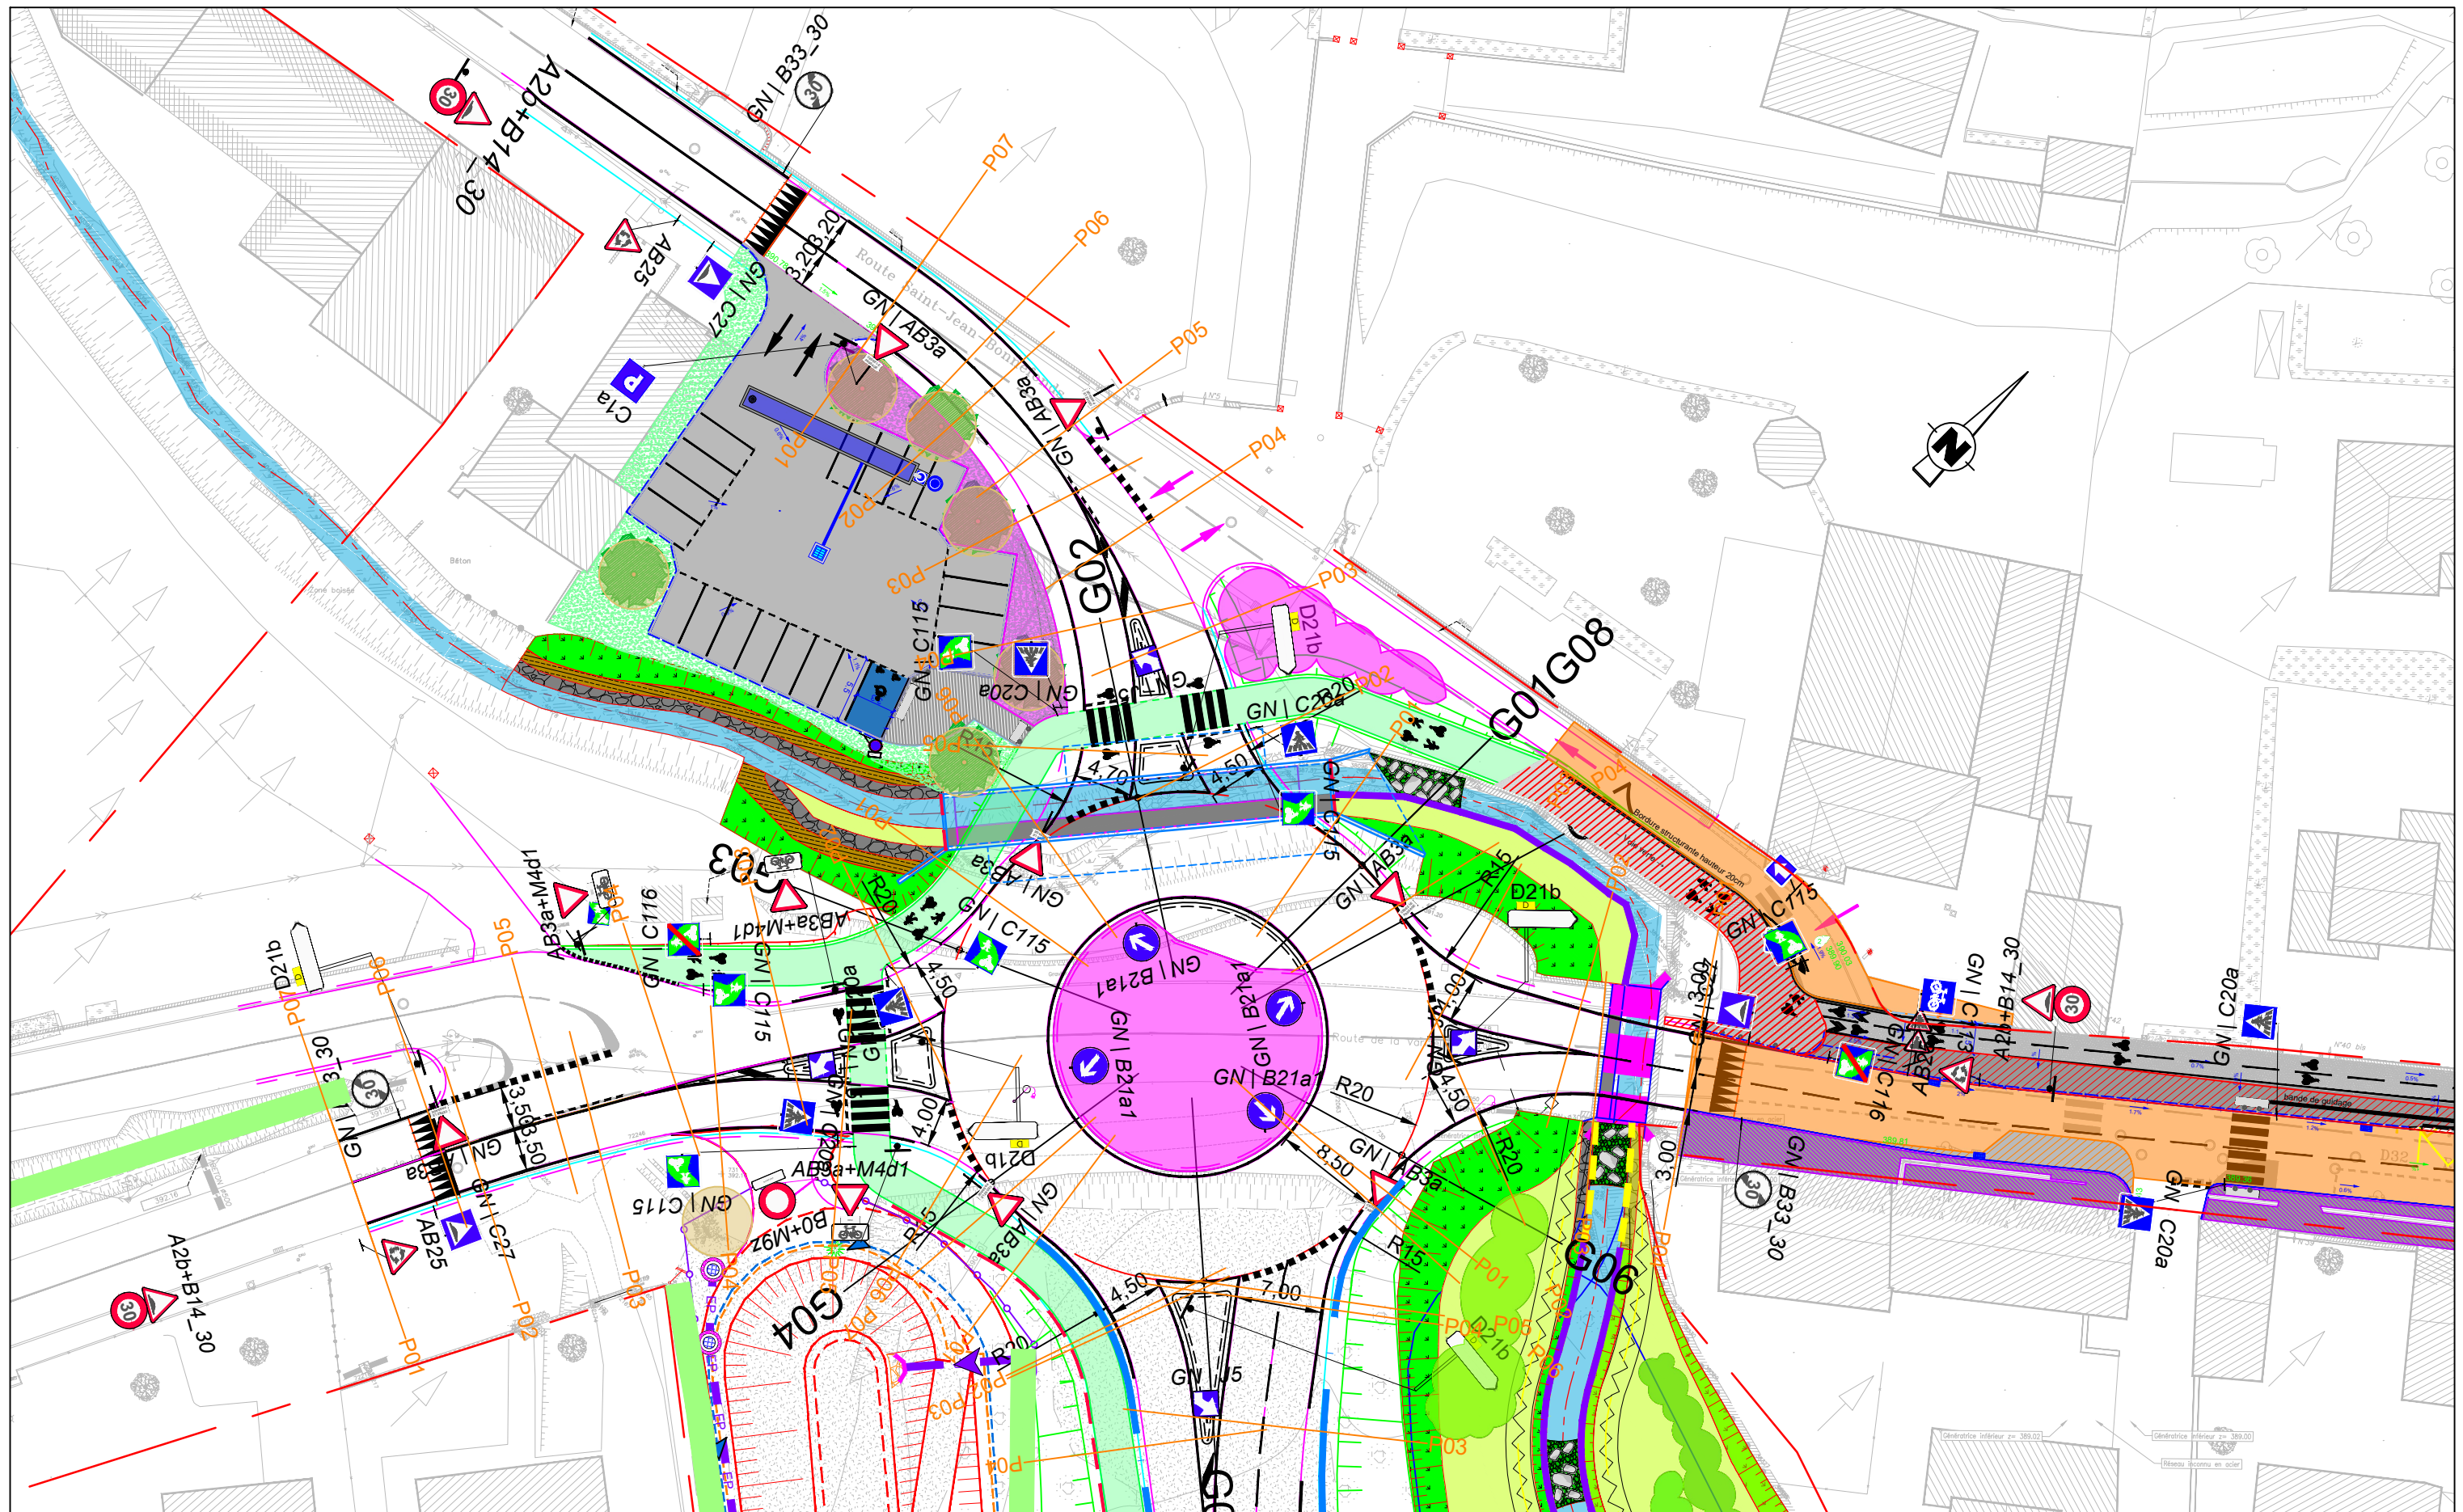

LEGENDE :

- Bordures T
- Bordures I
- Limite DUP



Date rev : 04/01/2024

RN88 - PRO AMENAGEMENT DE L'ECHANGEUR DE LA VARIZELLE

Titre : Dossier DCE - I.8.1.5 Giratoire de la Varizelle

Collaborateur :  
Sebastien PUPIER

Echelle :  
1/500

Format  
A3

Numéro : ICC4109\_ETU\_DCE\_PRD\_PGR\_PLN\_INF\_0019\_B00

Rev :  
B00

Page :  
1/1