

Maître d'ouvrage :  
La Direction Régionale de l'Environnement,  
de l'Aménagement et du Logement  
Auvergne-Rhône-Alpes



ROUTE NATIONALE 88  
AMENAGEMENT DE L'ECHANGEUR  
DE LA VARIZELLE

Dossier de consultation des entreprises  
Marché 2 - Travaux principaux

I.8.2.2 - Profils en travers types  
terrassements et chaussées


Maître d'oeuvre :



Indice	Date :	Modifications :	Etabli par :	Vérifié par :	Contrôlé par :
A	31/08/2023	Première édition	S. PUPIER	F. CHANEL	T. NOEL
B	05/01/2024	Mise à jour	S. PUPIER	F. CHANEL	T. NOEL

BRETELLE D'ENTRÉE  
Au niveau de la courbe R32


- Remblai
- Déblai
- TERRE VEGETALE
- COUCHE DE FORME
- BBSG
- GNT\_0\_315
- GB3

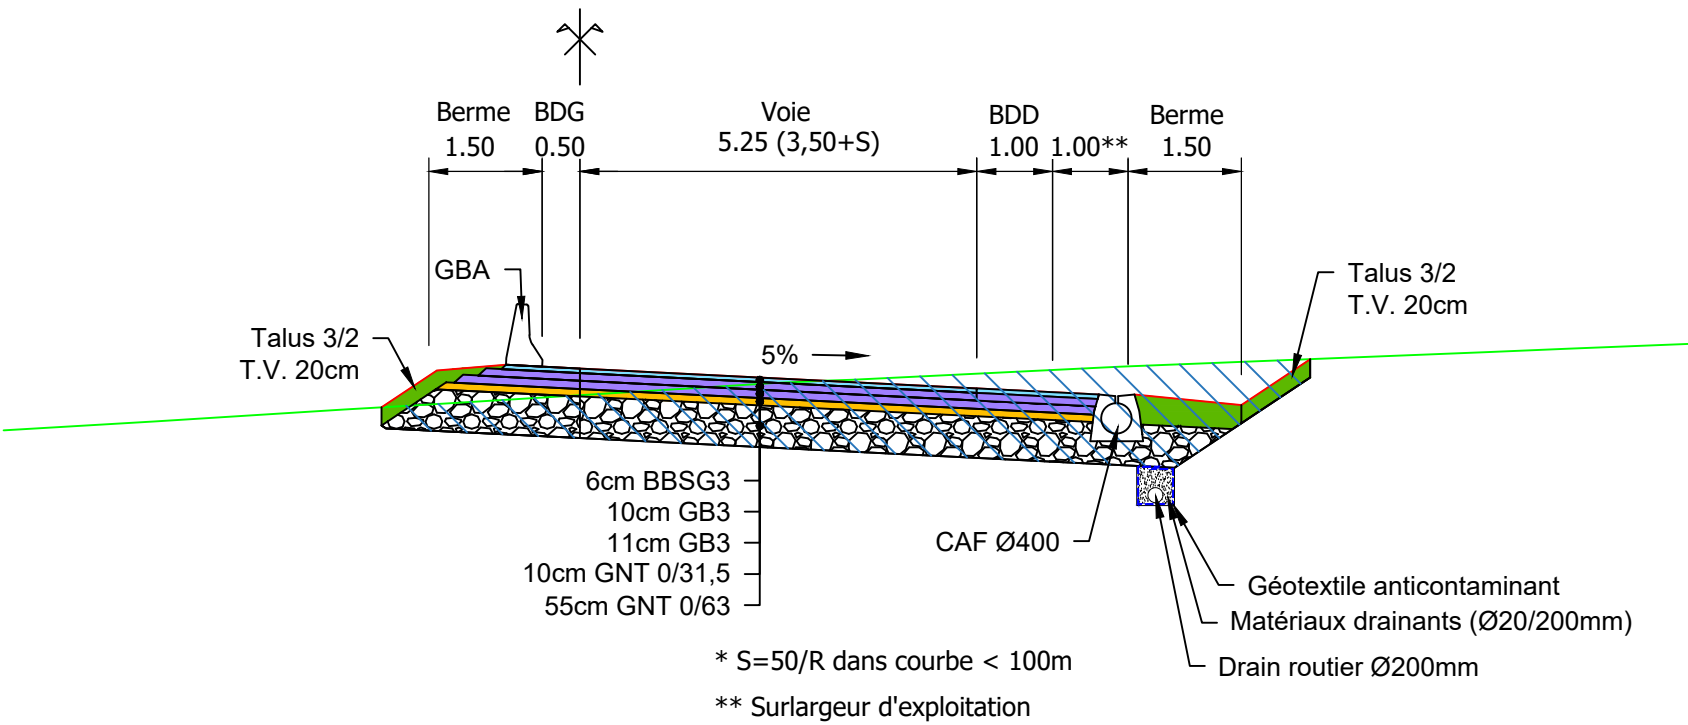

- Remblai courant
- Remblai contigu
- Déblai de fouille
- Déblais supplémentaires
- TERRE VEGETALE
- BETON
- COUCHE DE FORME
- BBSG
- GNT\_0\_315
- GB3


## BRETELLE D'ENTRÉE

### Au niveau du mur de soutènement

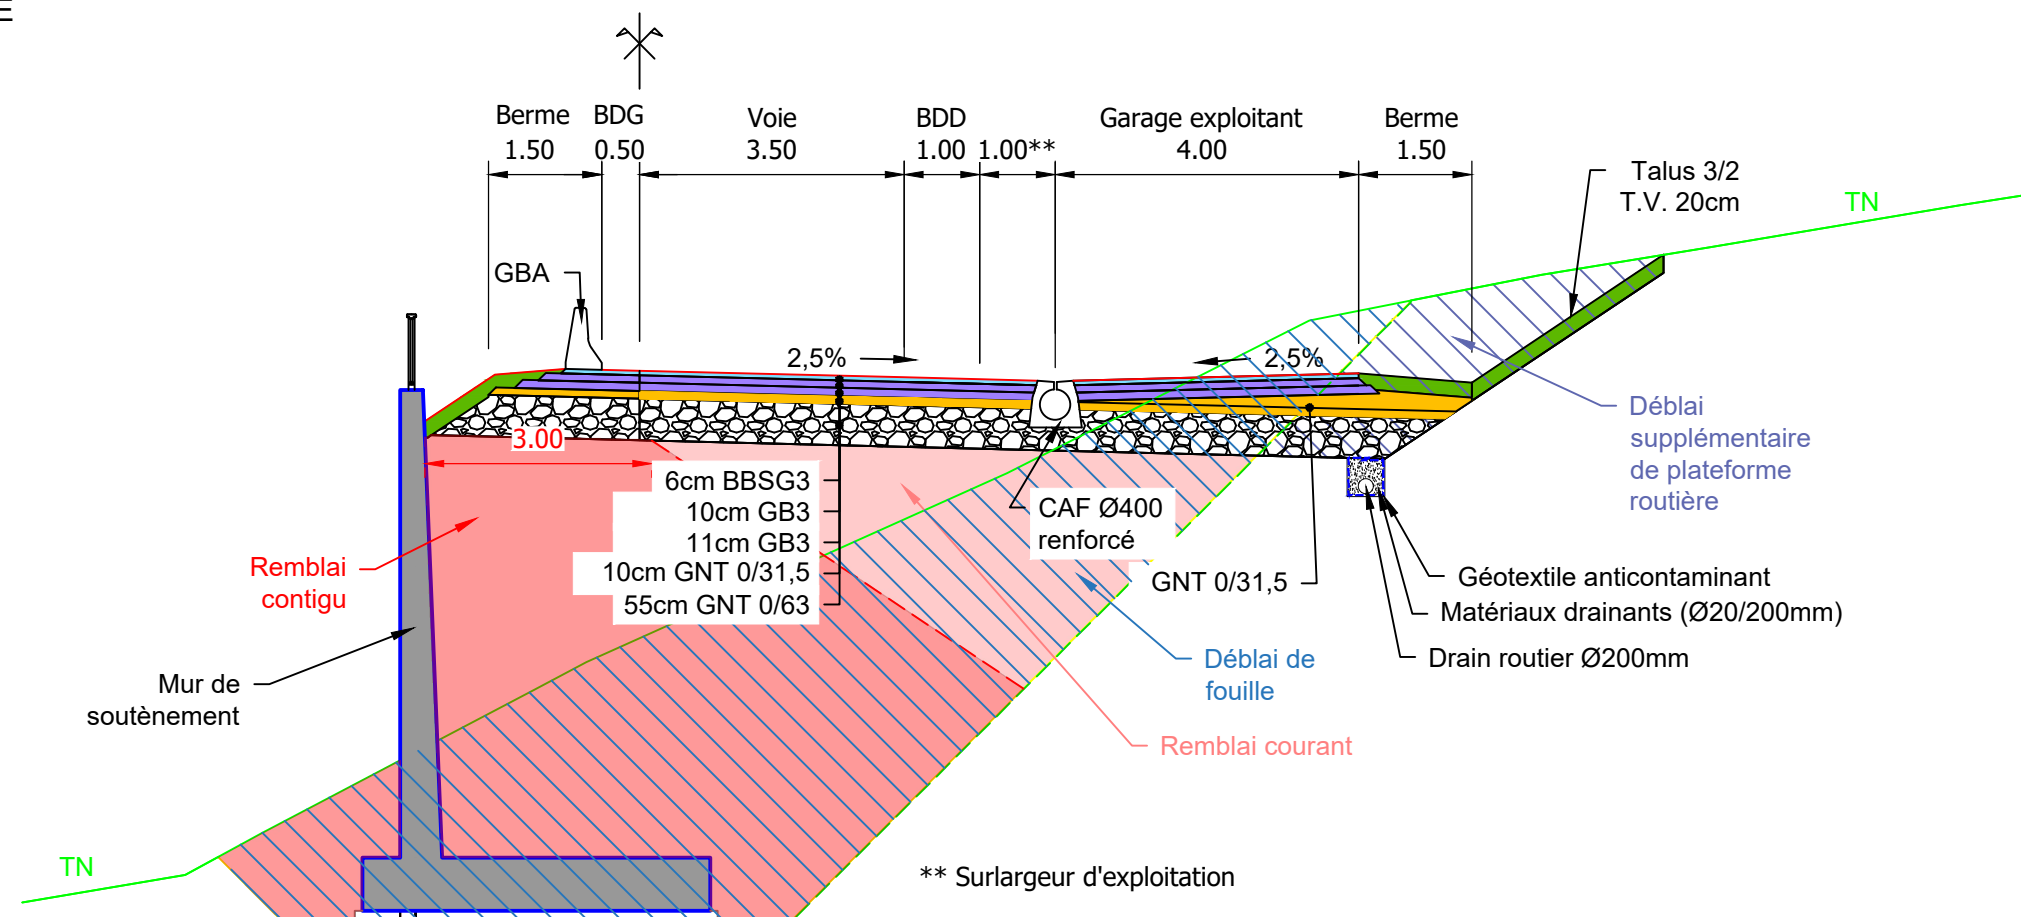



- Remblai
- Déblai
- TERRE VEGETALE
- BETON
- COUCHE DE FORME
- BBSG
- GNT\_0\_315
- GB3

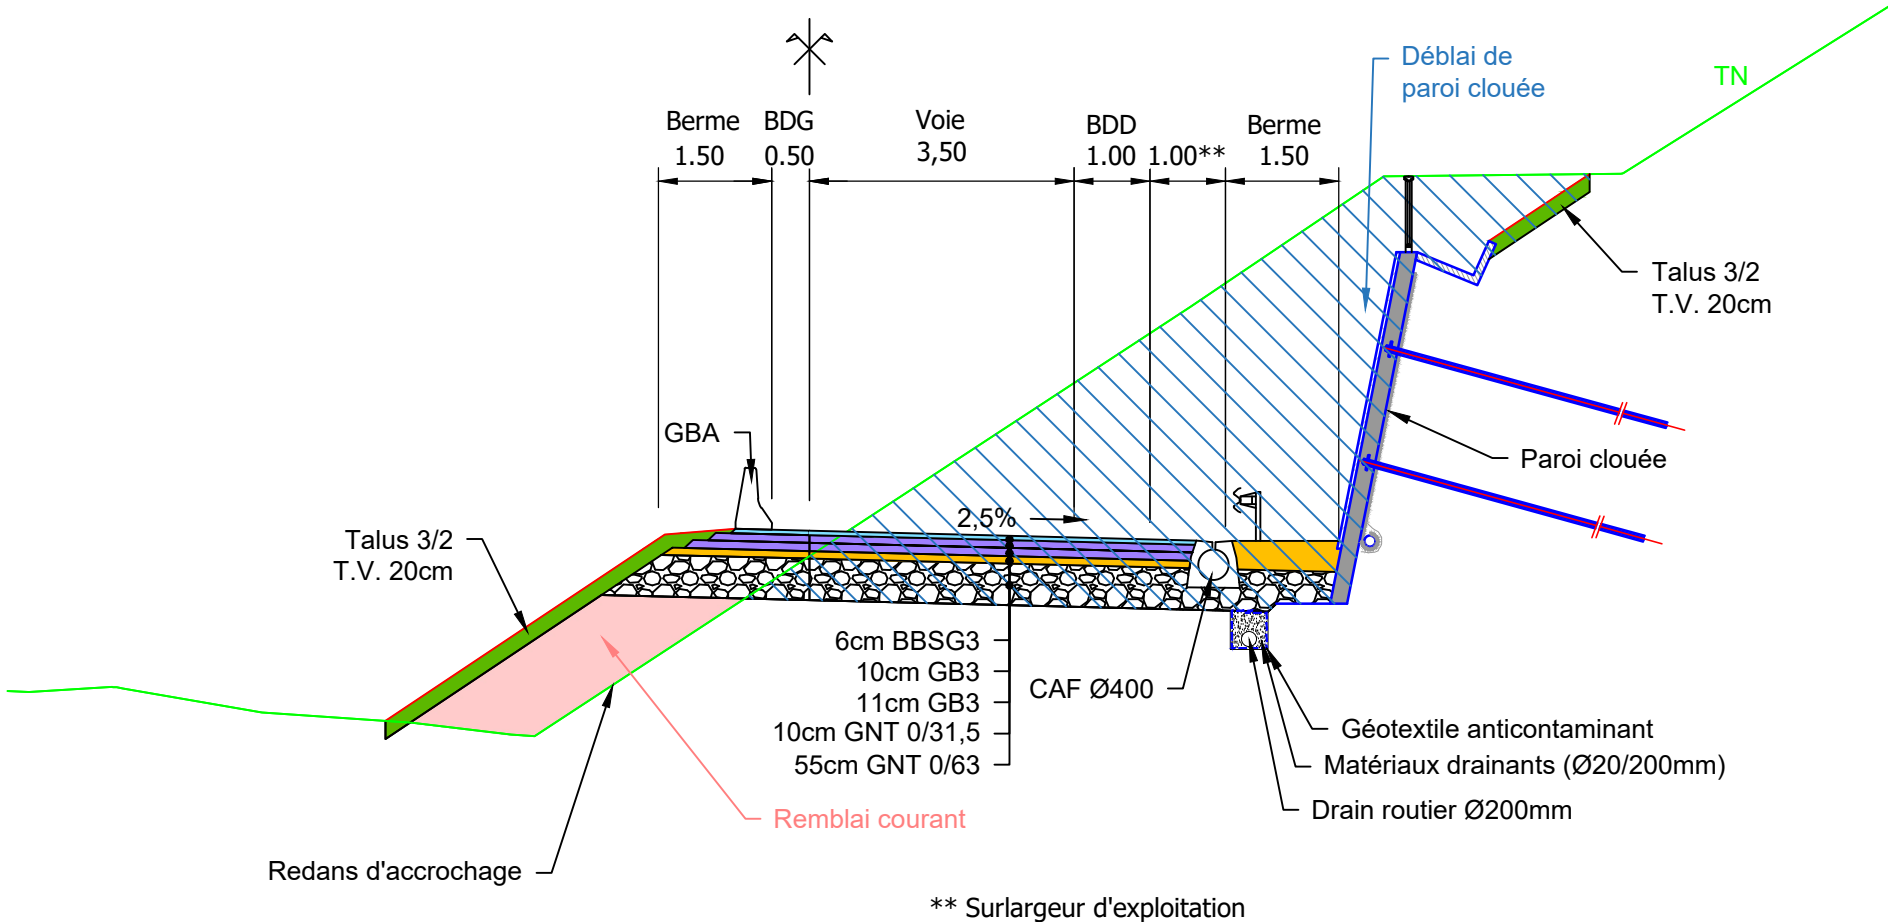BRETELLE D'ENTRÉE  
Au niveau de la paroi clouée




\*\* Surlargeur d'exploitation

	 	RN88 - DCE AMENAGEMENT DE L'ECHANGEUR DE LA VARIZELLE			
		Titre : Dossier DCE - I.8.2.2 - Profils en travers types terrassements et chaussées		Collaborateur : Sebastien PUPIER	
				Echelle : 1/100	Format A3
		Date rev : 05/01/2024	Numéro : ICC4109_ETU_DCE_PRD_PGR_PLN_INF_0003_B00	Rev : B00	Page : 3/13

**BRETELLE D'ENTRÉE**  
**Au niveau de l'insertion sur la RN88**

- Déblai
- TERRE VEGETALE
- COUCHE DE FORME
- GNT\_0\_315
- BBM
- GB3

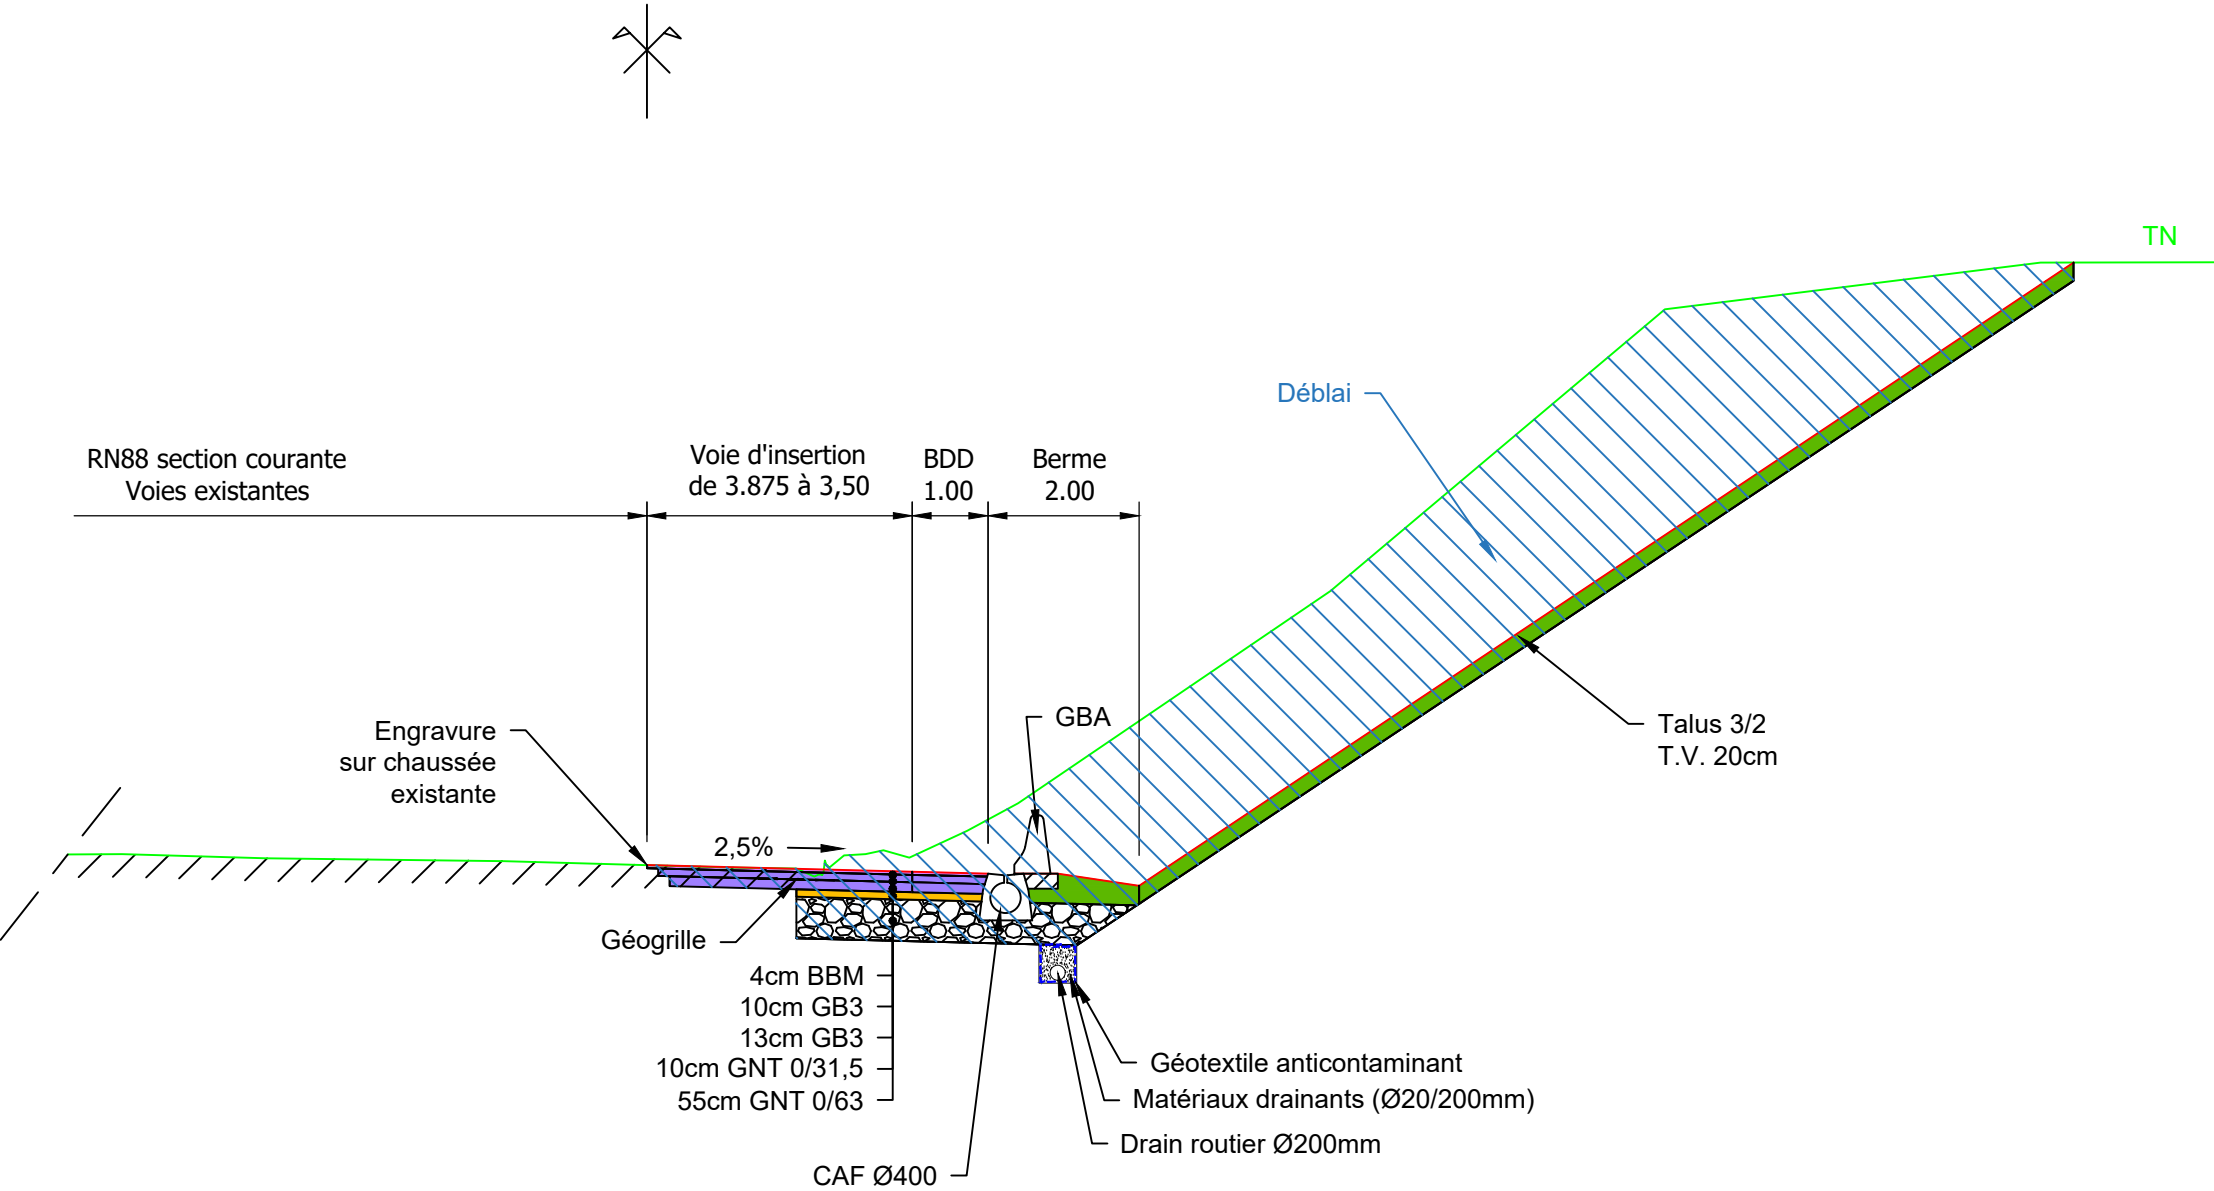

	 <b>MINISTÈRE DE LA TRANSITION ÉCOLOGIQUE ET DE LA COHÉSION DES TERRITOIRES</b> <i>Liberté Égalité Fraternité</i>	 	RN88 - DCE AMENAGEMENT DE L'ECHANGEUR DE LA VARIZELLE			
			Titre : Dossier DCE - I.8.2.2 - Profils en travers types terrassements et chaussées		Collaborateur : Sebastien PUPIER	
					Echelle : 1/100	Format A3
			Date rev : 05/01/2024	Numéro : ICC4109_ETU_DCE_PRD_PGR_PLN_INF_0003_B00		Rev : B00

- RN88 section courante  
Voies existantes

## Déboîtement BDD

L Var.	1.00	1.00**	1.20
--------	------	--------	------

Engravure  
sur chaussée  
existante

GBA

- Ecran  
acoustique


## Géogrille

4cm BBM  
10cm GB3  
13cm GB3  
10cm GNT 0/31,5  
55cm GNT 0/63


CAF Ø400

- Déblai

- BRETELLE DE SORTIE**  
**Au niveau du merlon acoustique**

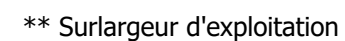


**BRETELLE DE SORTIE**  
**Au niveau des murs de soutènement**

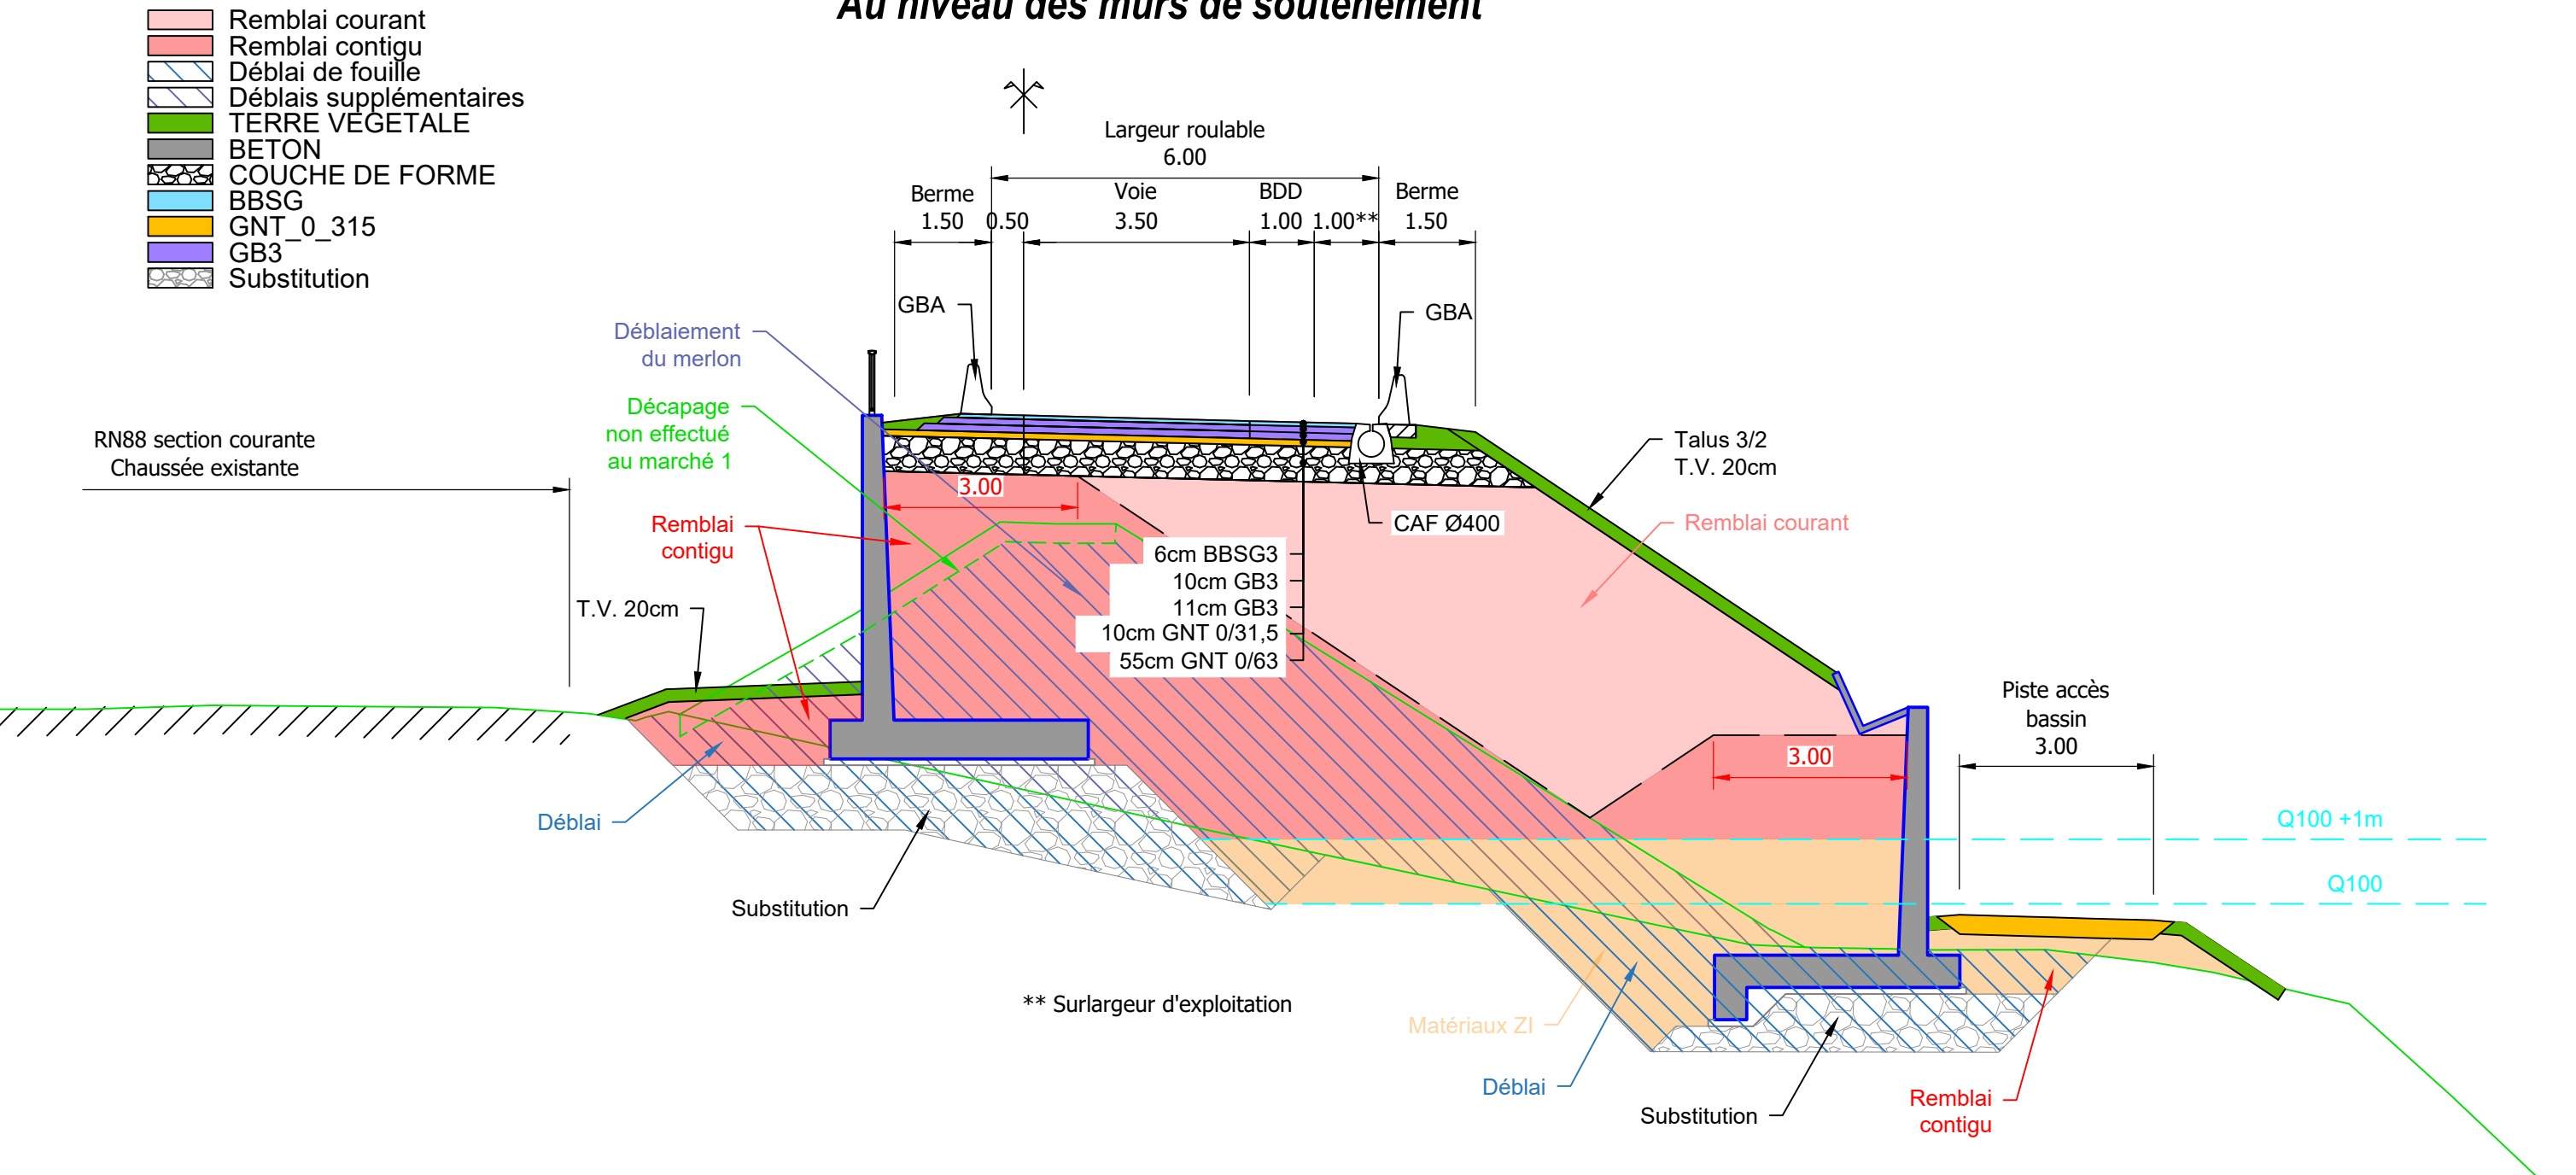



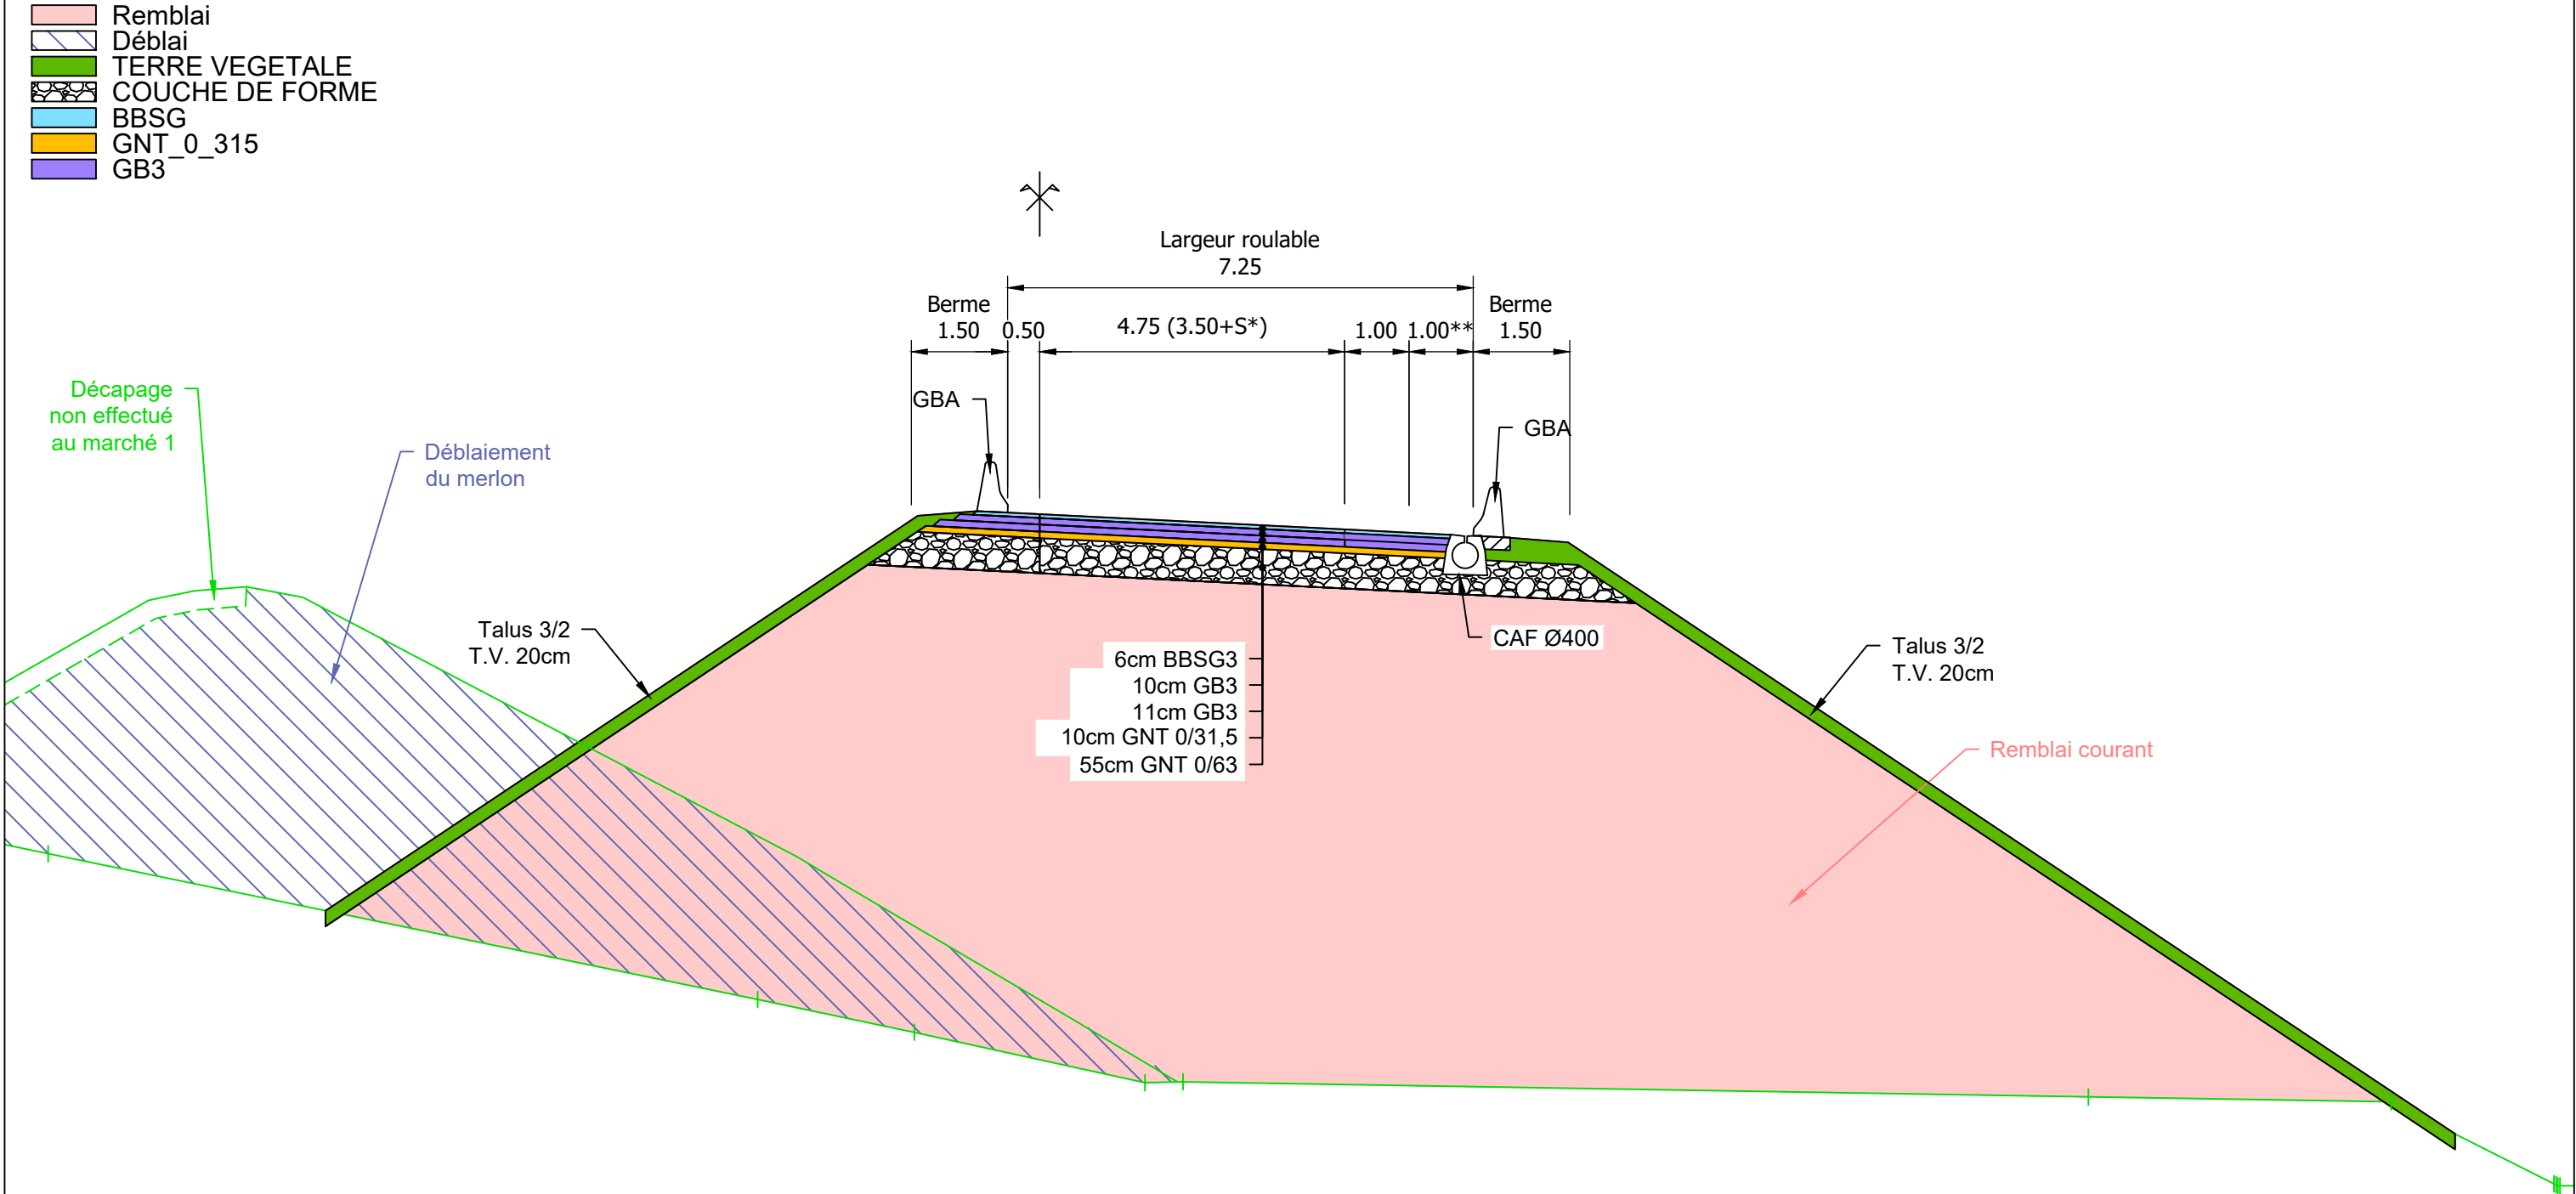


BRETELLE DE SORTIE  
Dans courbe R40 avant raccordement au barreau




\* S=50/R dans courbe < 100m


\*\* Surlargeur d'exploitation

	 	RN88 - DCE AMENAGEMENT DE L'ECHANGEUR DE LA VARIZELLE			
		Titre : Dossier DCE - I.8.2.2 - Profils en travers types terrassements et chaussées		Collaborateur : Sebastien PUIER	
				Echelle : 1/100	Format A3
		Date rev : 05/01/2024	Numéro : ICC4109_ETU_DCE_PRD_PGR_PLN_INF_0003_B00	Rev : B00	Page : 8/13


BARREAU INTER-BRETELLES

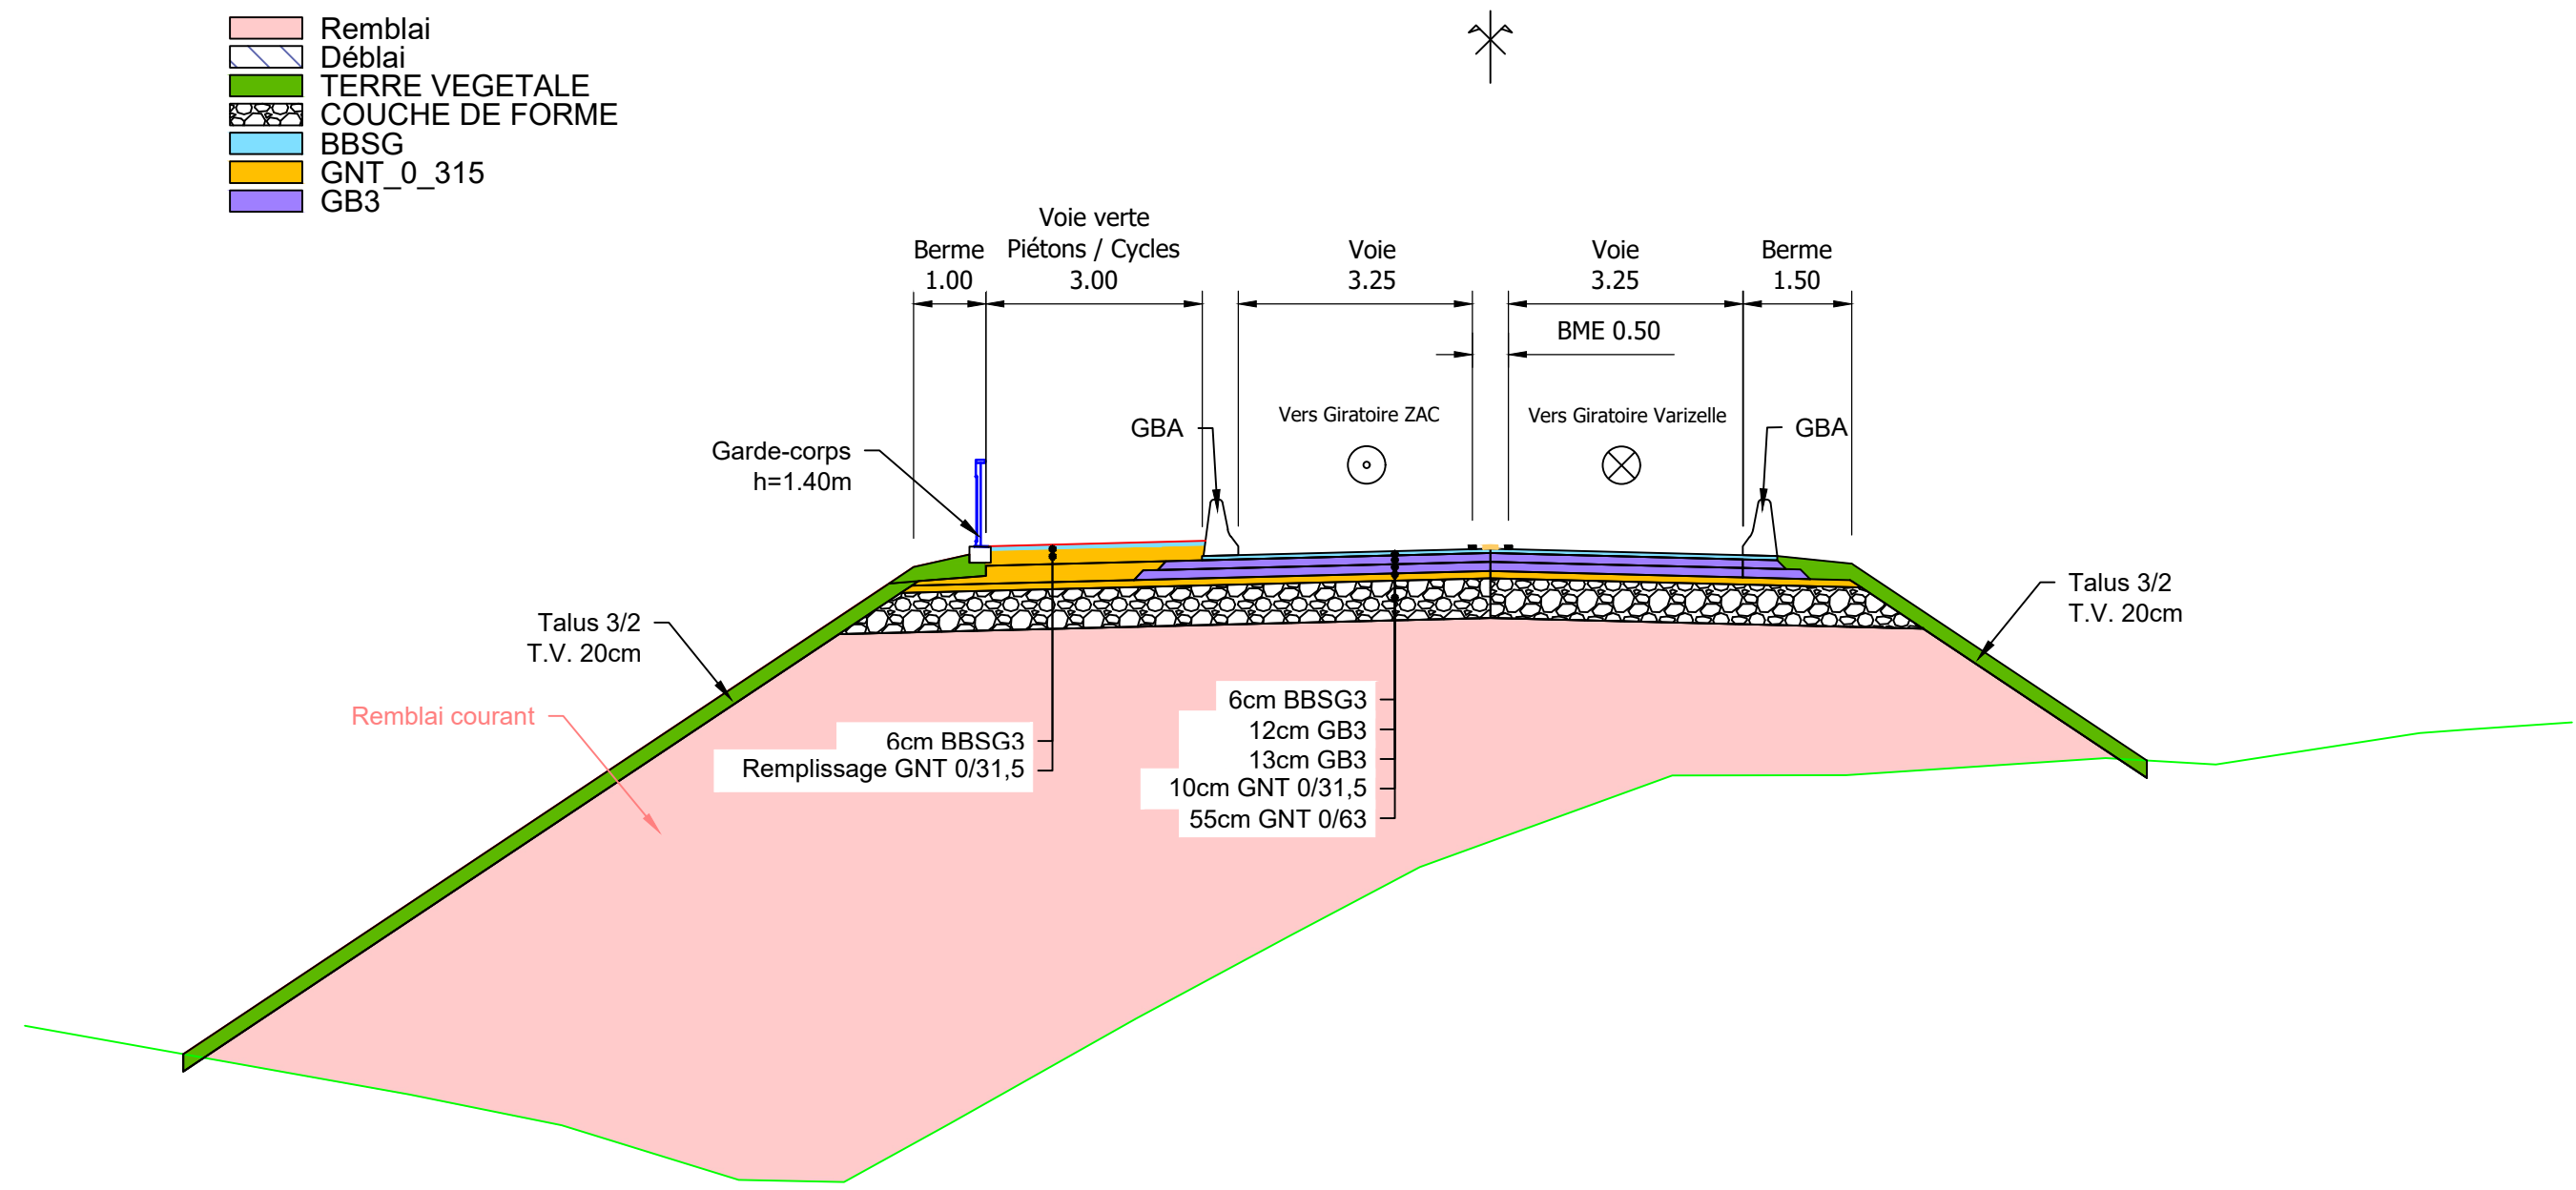

BARREAU INTER-BRETELLES  
Au niveau du raccordement de la bretelle de sortie

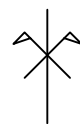


- Remblai
- TERRE VEGETALE
- COUCHE DE FORME
- BBSG
- GNT\_0\_315
- GB3

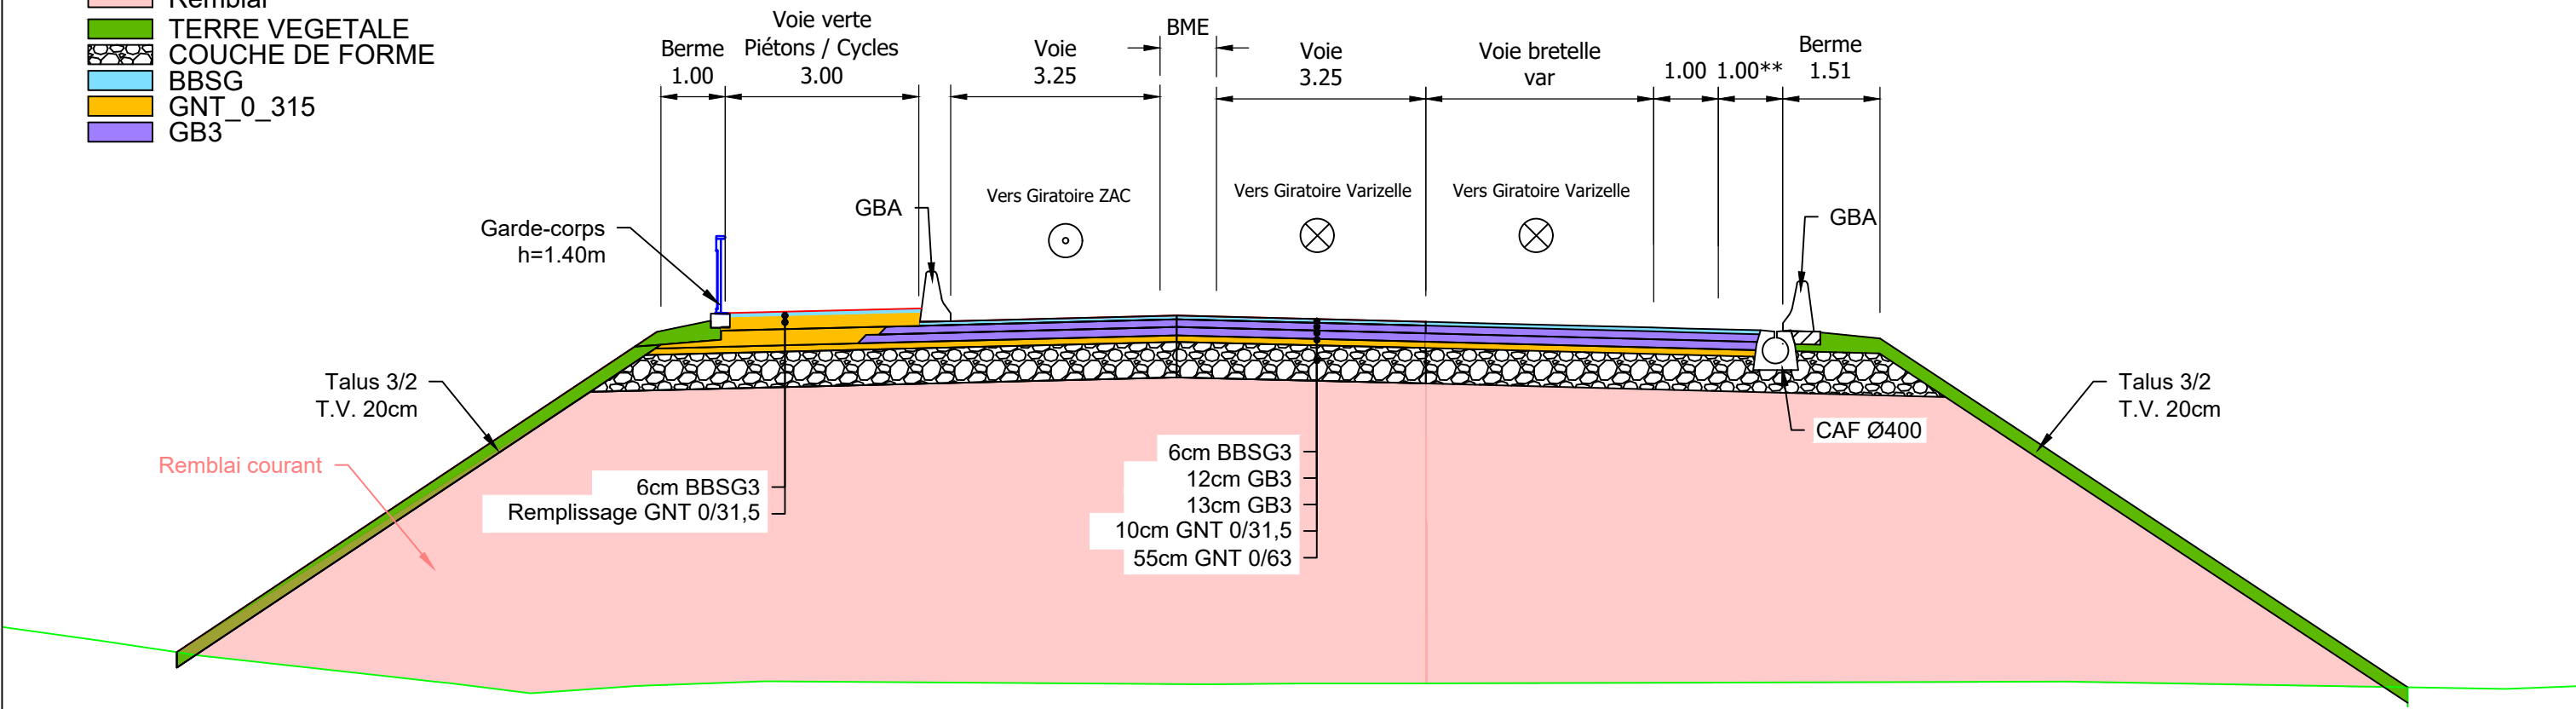


1/2 PROFIL GIRATOIRE ROUTE DE LA VARIZELLE  
hors chaussée existante

- Remblai en matériau de modelage
- Remblai
- TERRE VEGETALE
- COUCHE DE FORME
- BBSG
- GNT\_0\_315
- GB3

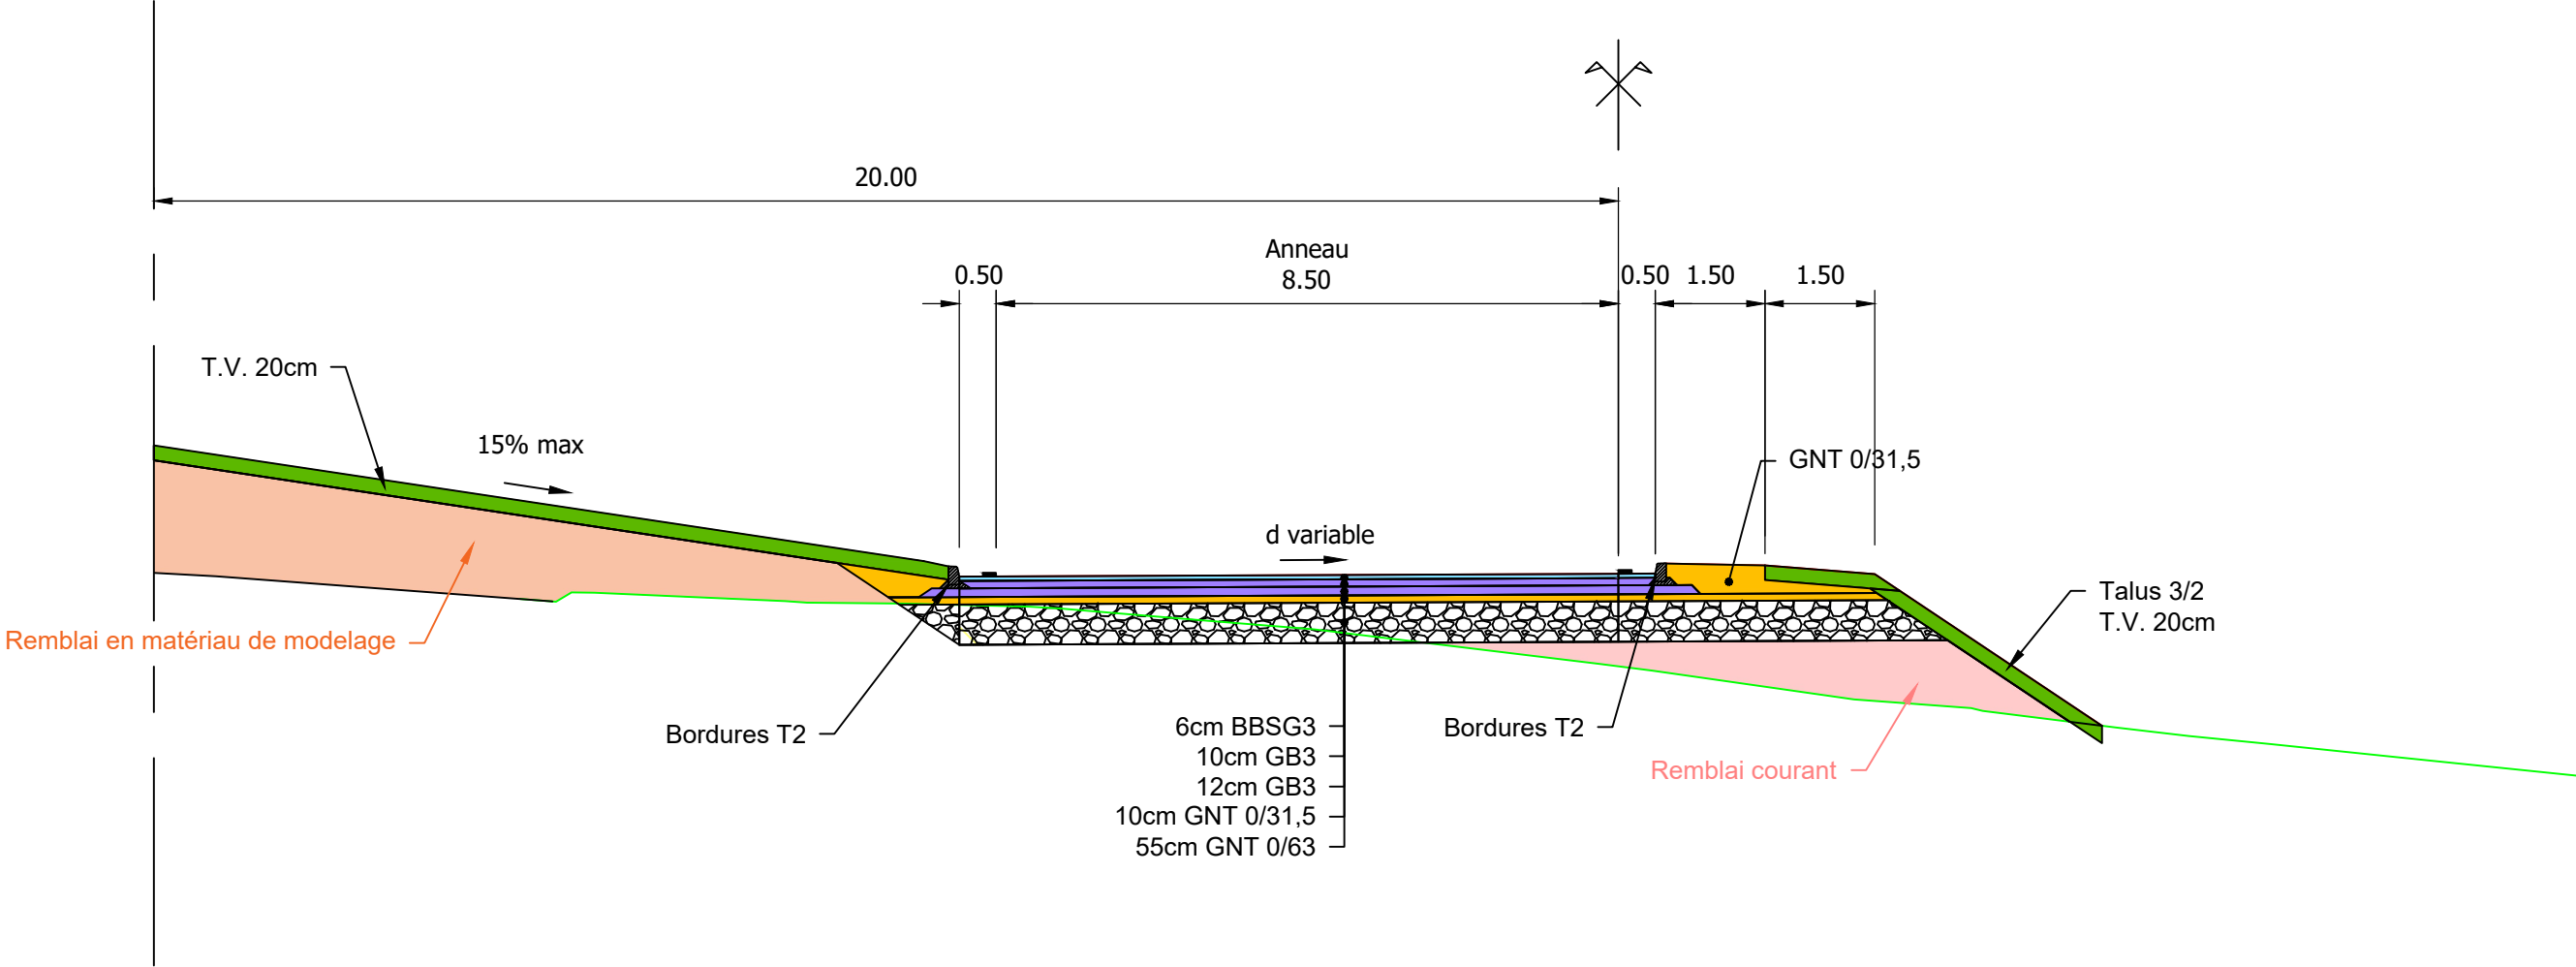


1/2 PROFIL GIRATOIRE ROUTE DE LA VARIZELLE  
sur chaussée existante

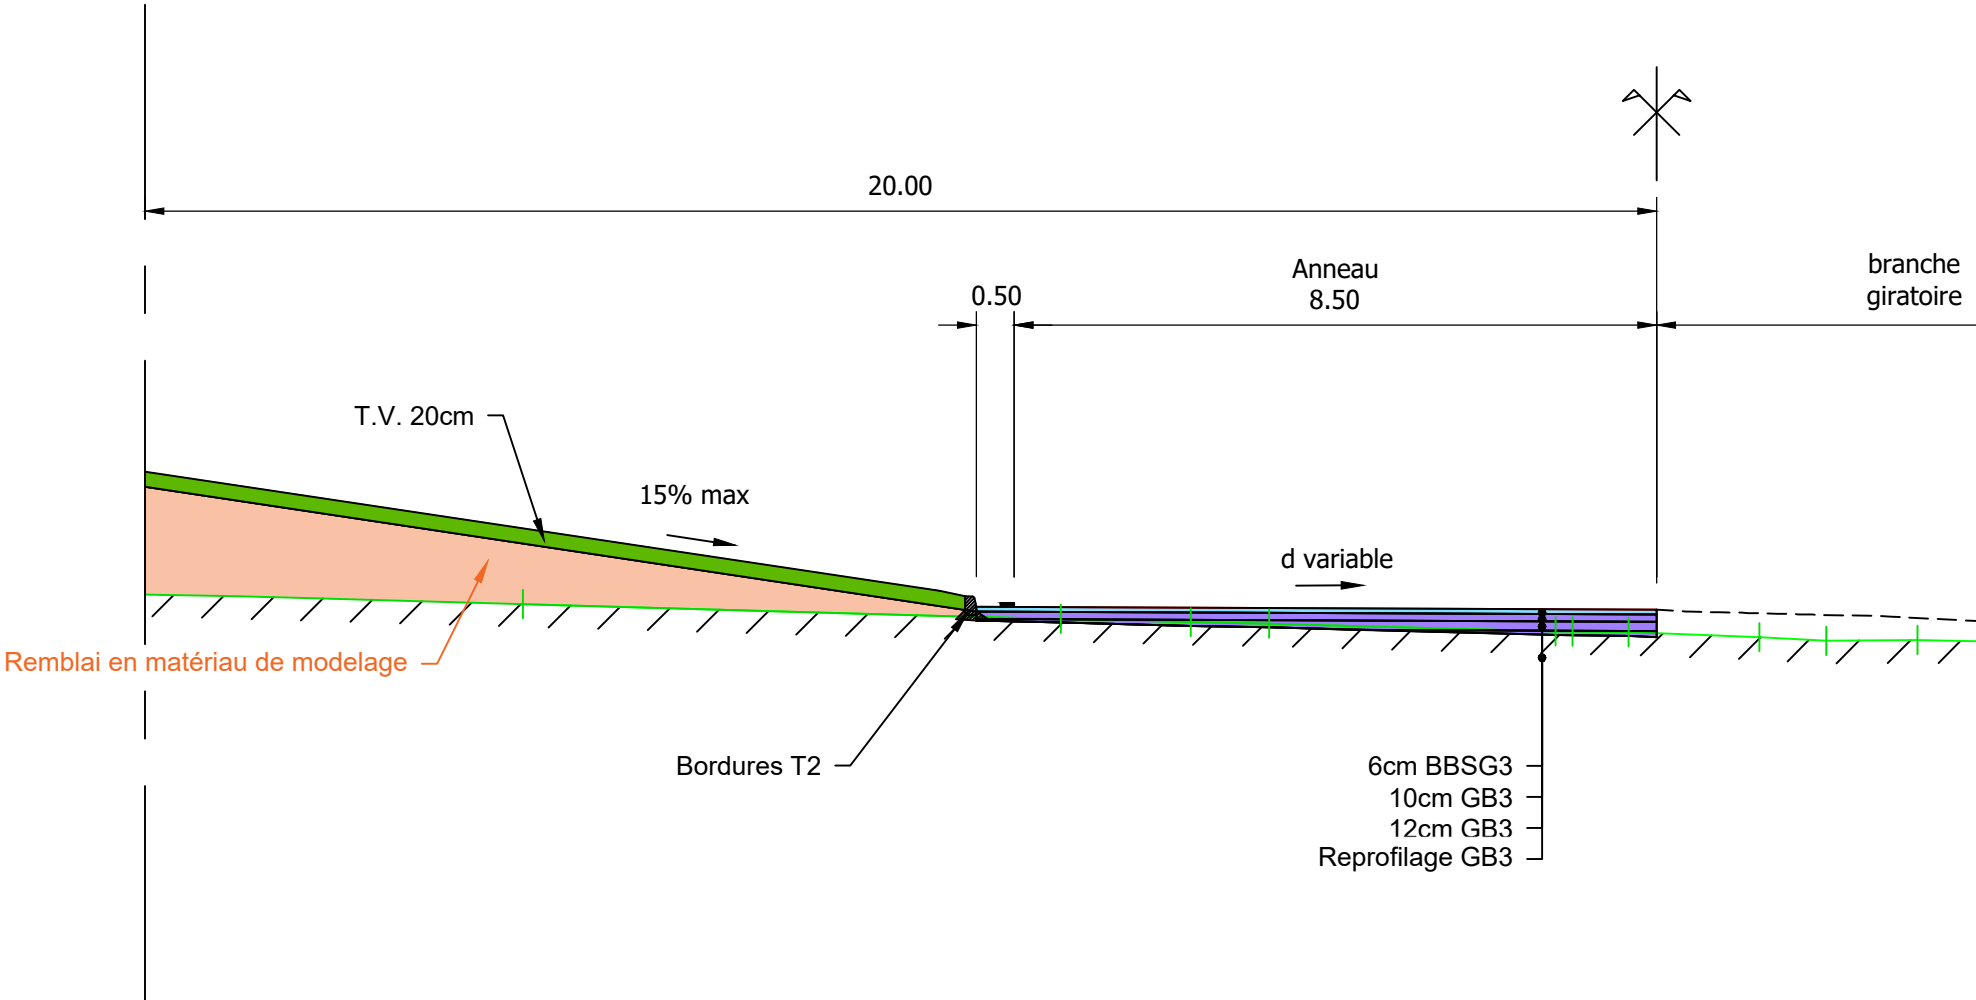

- Remblai en matériau de modelage
- Remblai
- TERRE VEGETALE
- COUCHE DE FORME
- BBSG
- GNT\_0\_315
- GB3



- Déblai
- Remblai
- TERRE VEGETALE
- COUCHE DE FORME
- BBSG
- GNT\_0\_315
- GB3

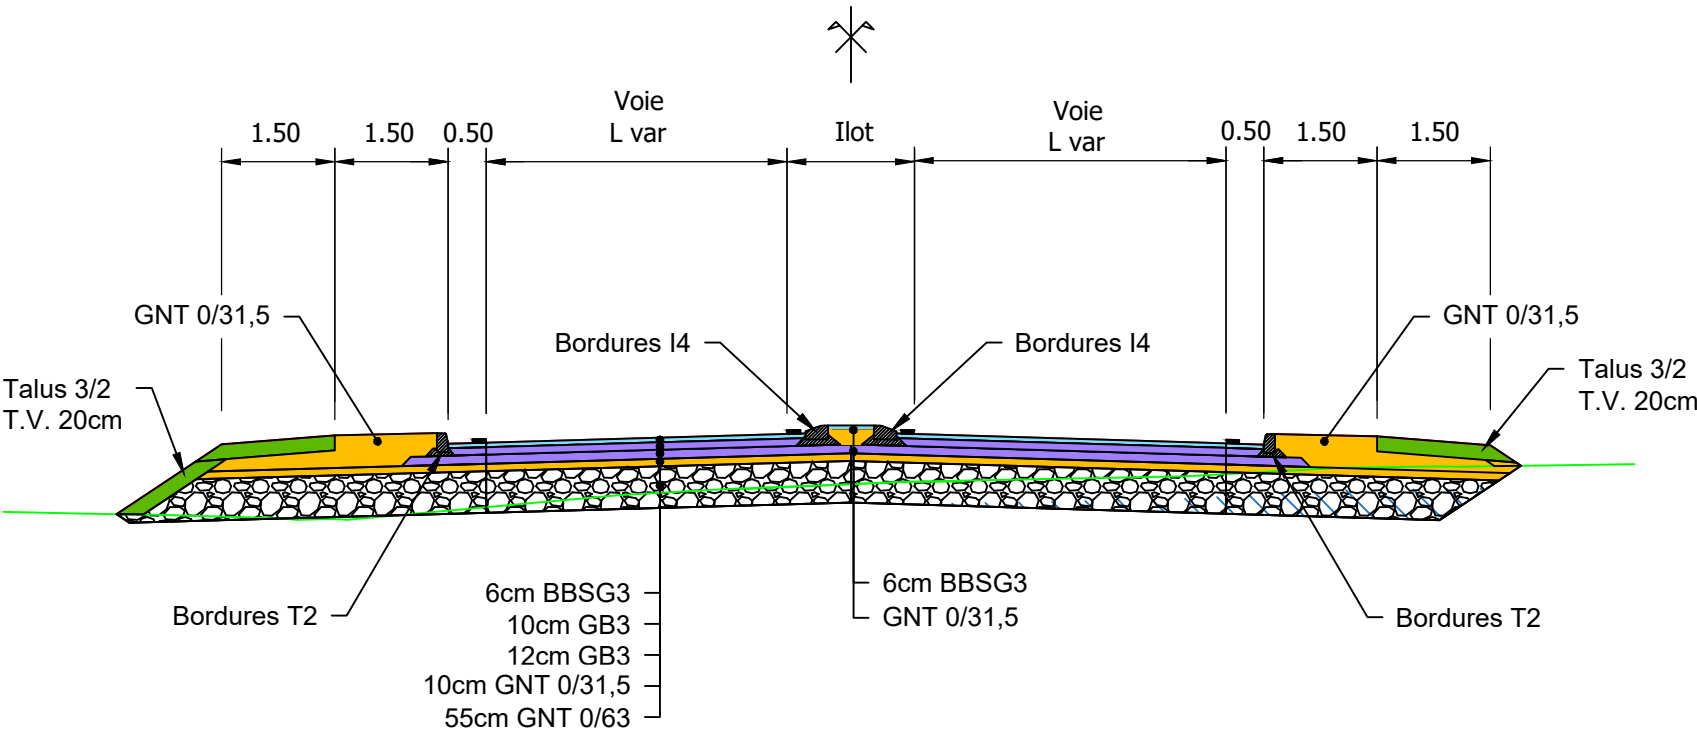PROFIL BRANCHE DE GIRATOIRE



	 <b>MINISTÈRE DE LA TRANSITION ÉCOLOGIQUE ET DE LA COHÉSION DES TERRITOIRES</b> <i>Liberté Égalité Fraternité</i>	 <i>Inventons demain</i>  <small>SCOT DE LA VAL D'AUVERGNE</small>	RN88 - DCE AMENAGEMENT DE L'ECHANGEUR DE LA VARIZELLE			
			Titre : Dossier DCE - I.8.2.2 - Profils en travers types terrassements et chaussées		Collaborateur : <b>Sebastien PUPIER</b>	
					Echelle : 1/100	Format A3
			Date rev : 05/01/2024		Numéro : ICC4109_ETU_DCE_PRD_PGR_PLN_INF_0003_B00	