


Chemin de Fer de S.L.M  
Construction d'un G.D en Béton armé au RIL.172.499 de la ligne de Paris à Lyon  
Armatures du tablier et des longerons 1.2.2.3


DOSAGE  
Ciment 300 kg  
Sable 0-400 0-400  
Gravillon 0-500 0-500

Echelles  
Plan 1/100  
Coupes 1/50


PLAN DU TABLIER

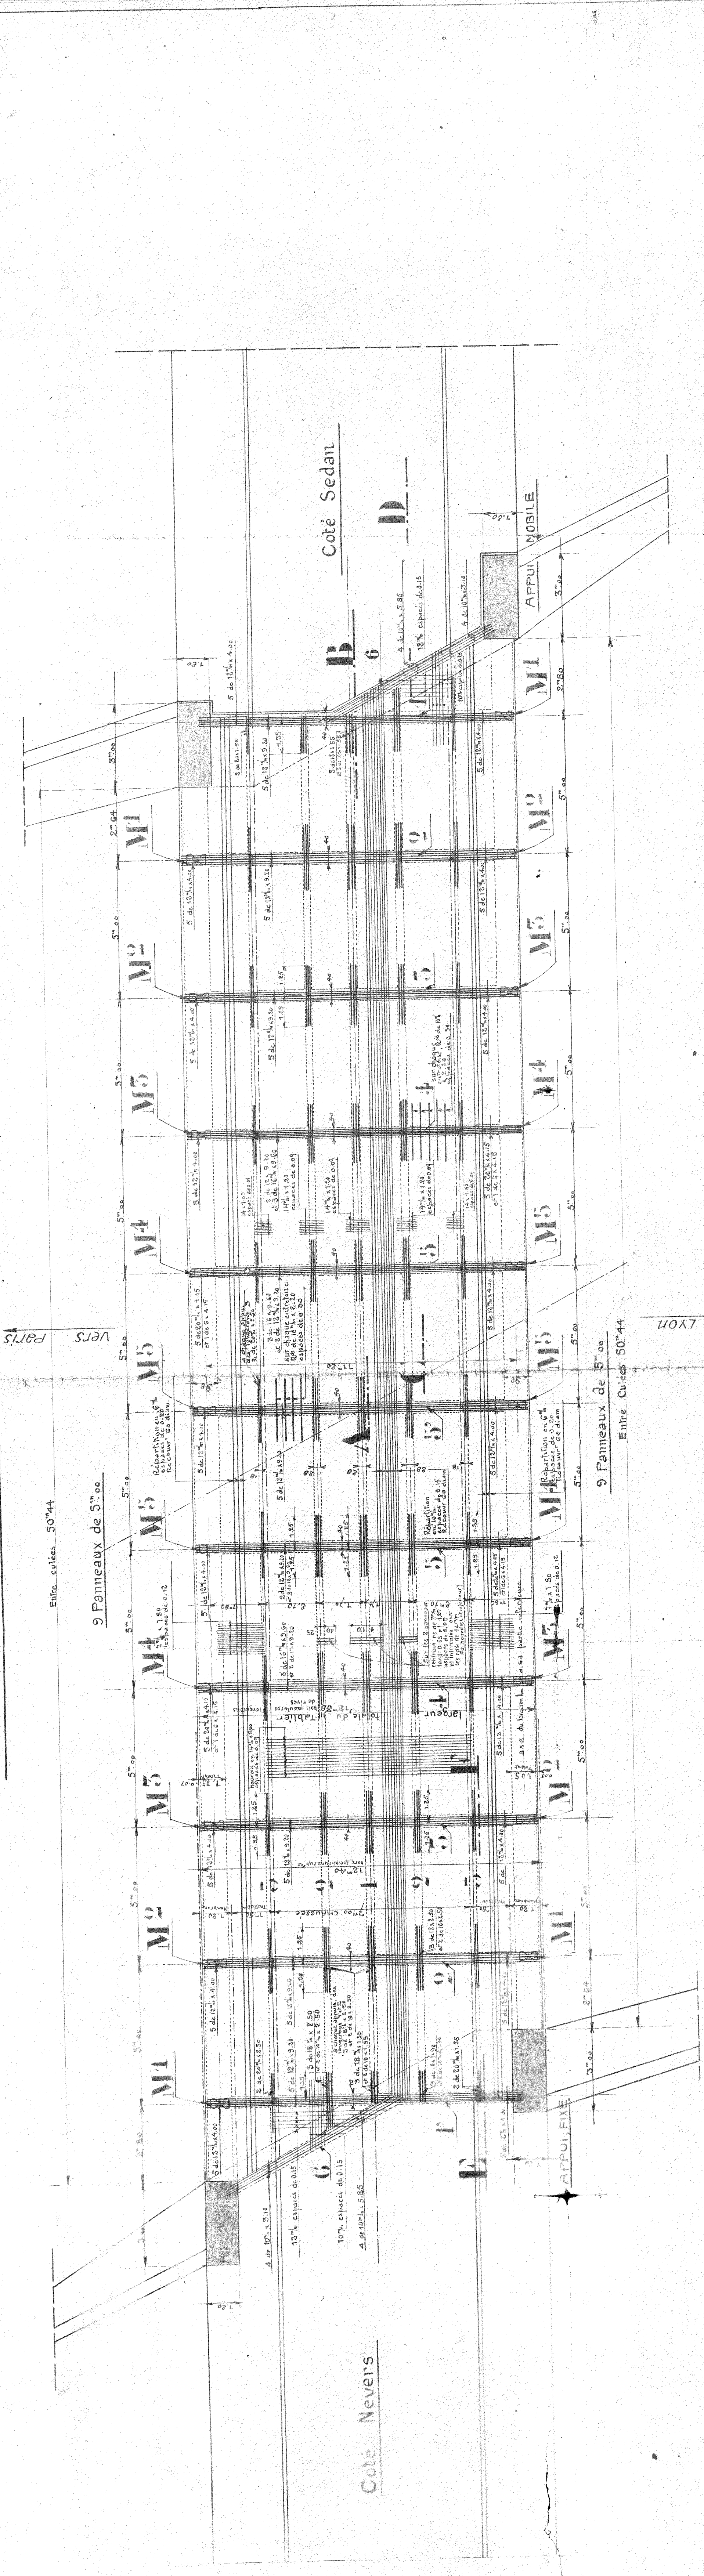


Longeron 1

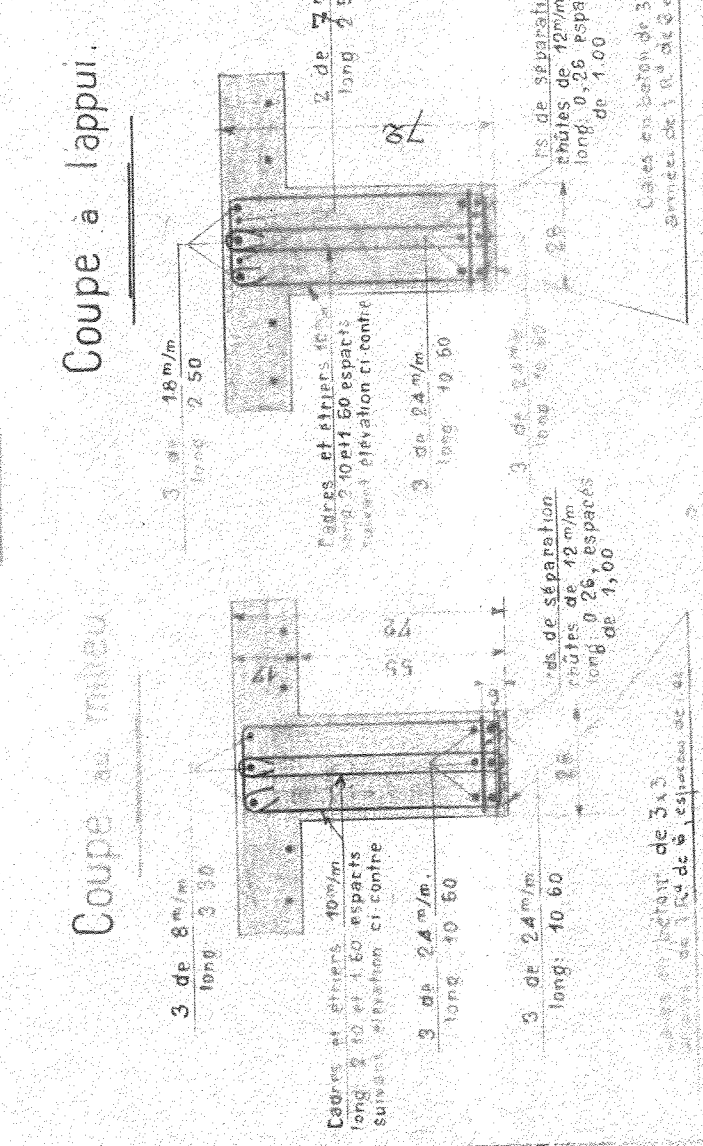


Longeron 2

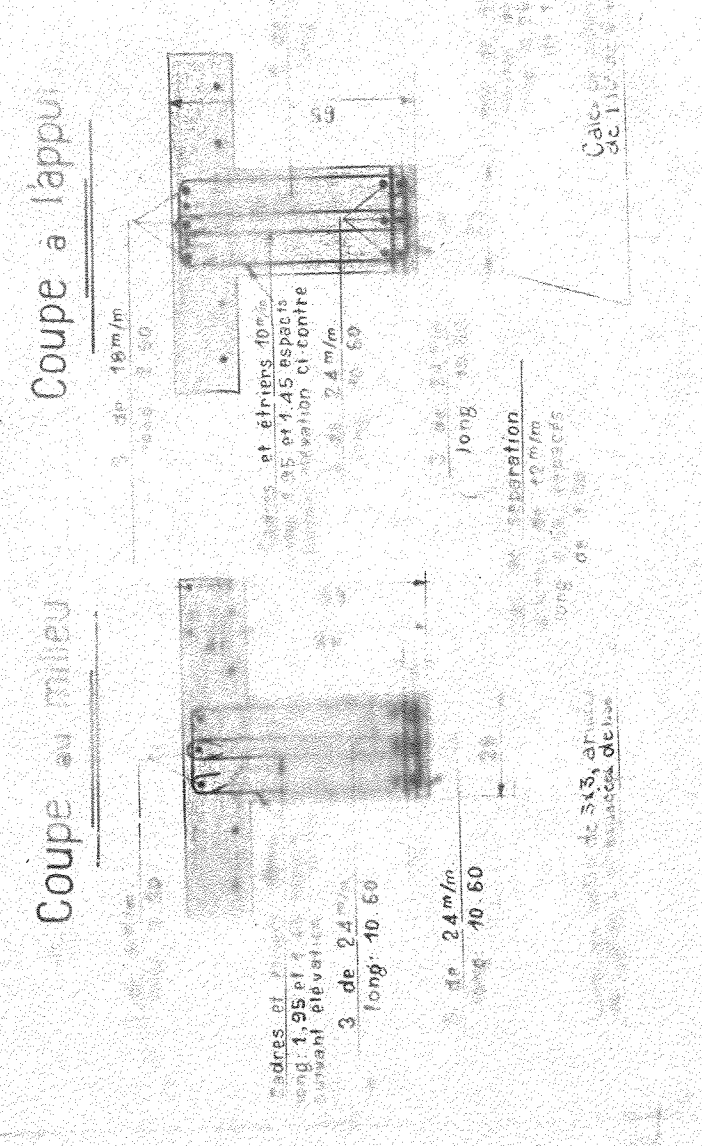


COUPE A-B

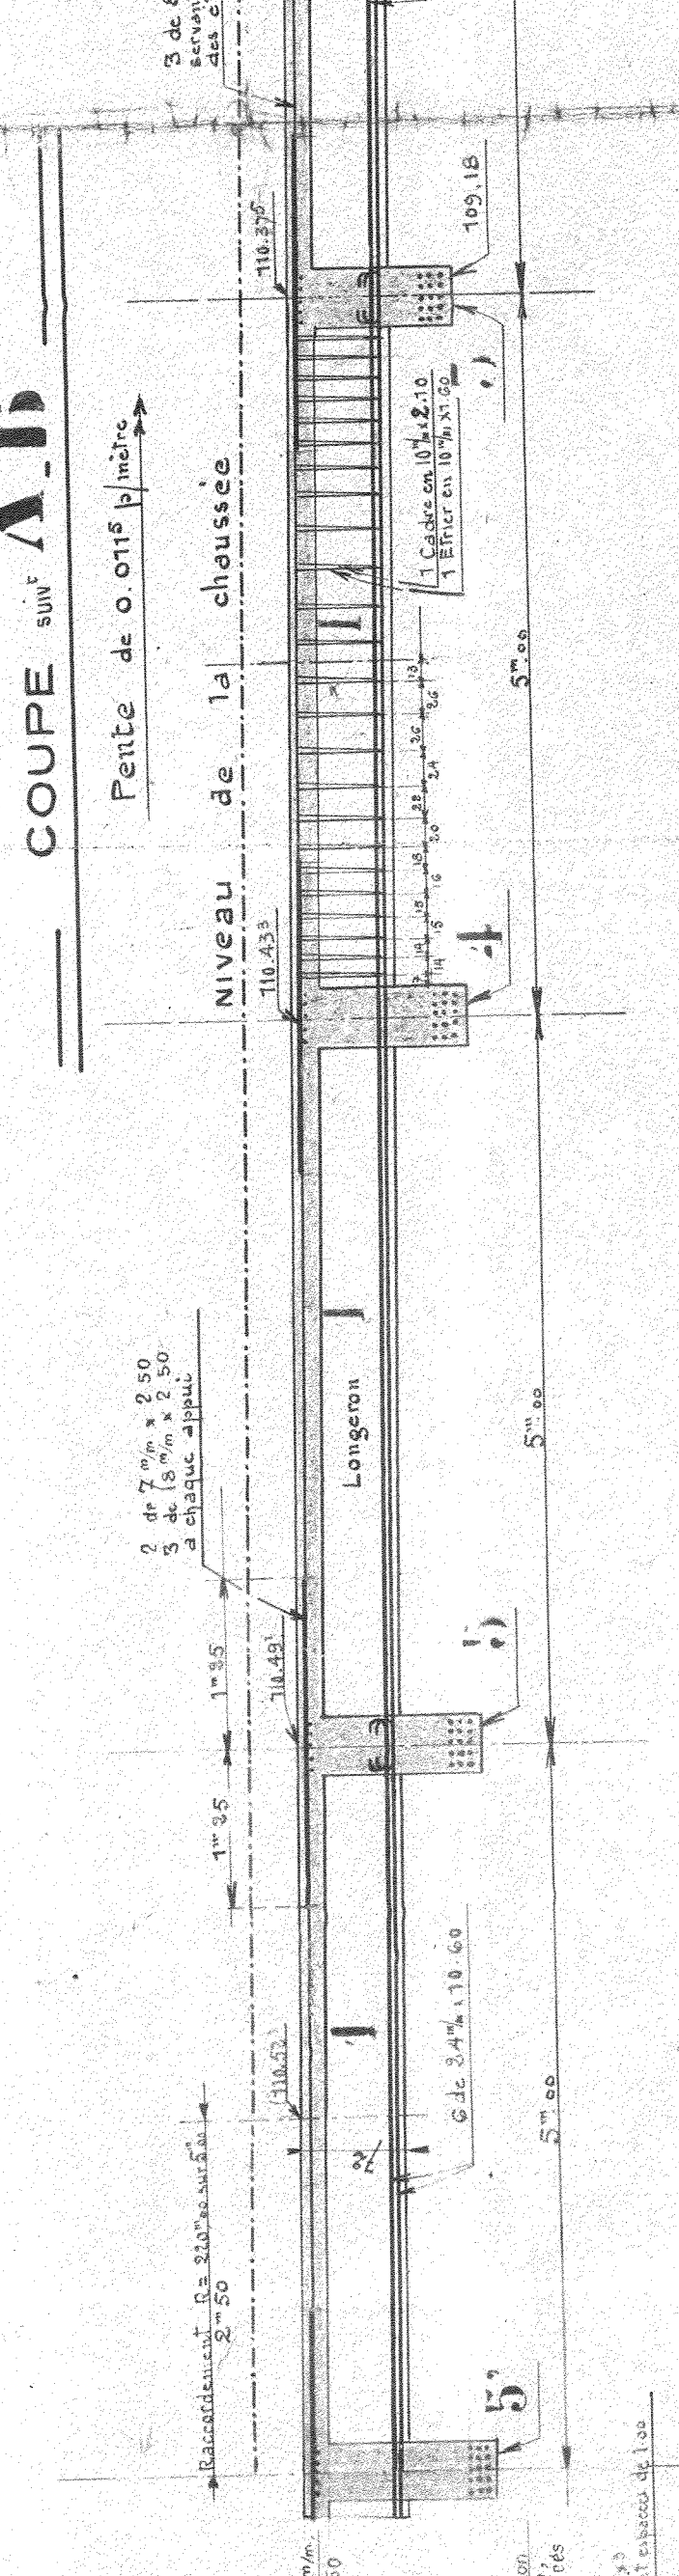

COUPE C-D

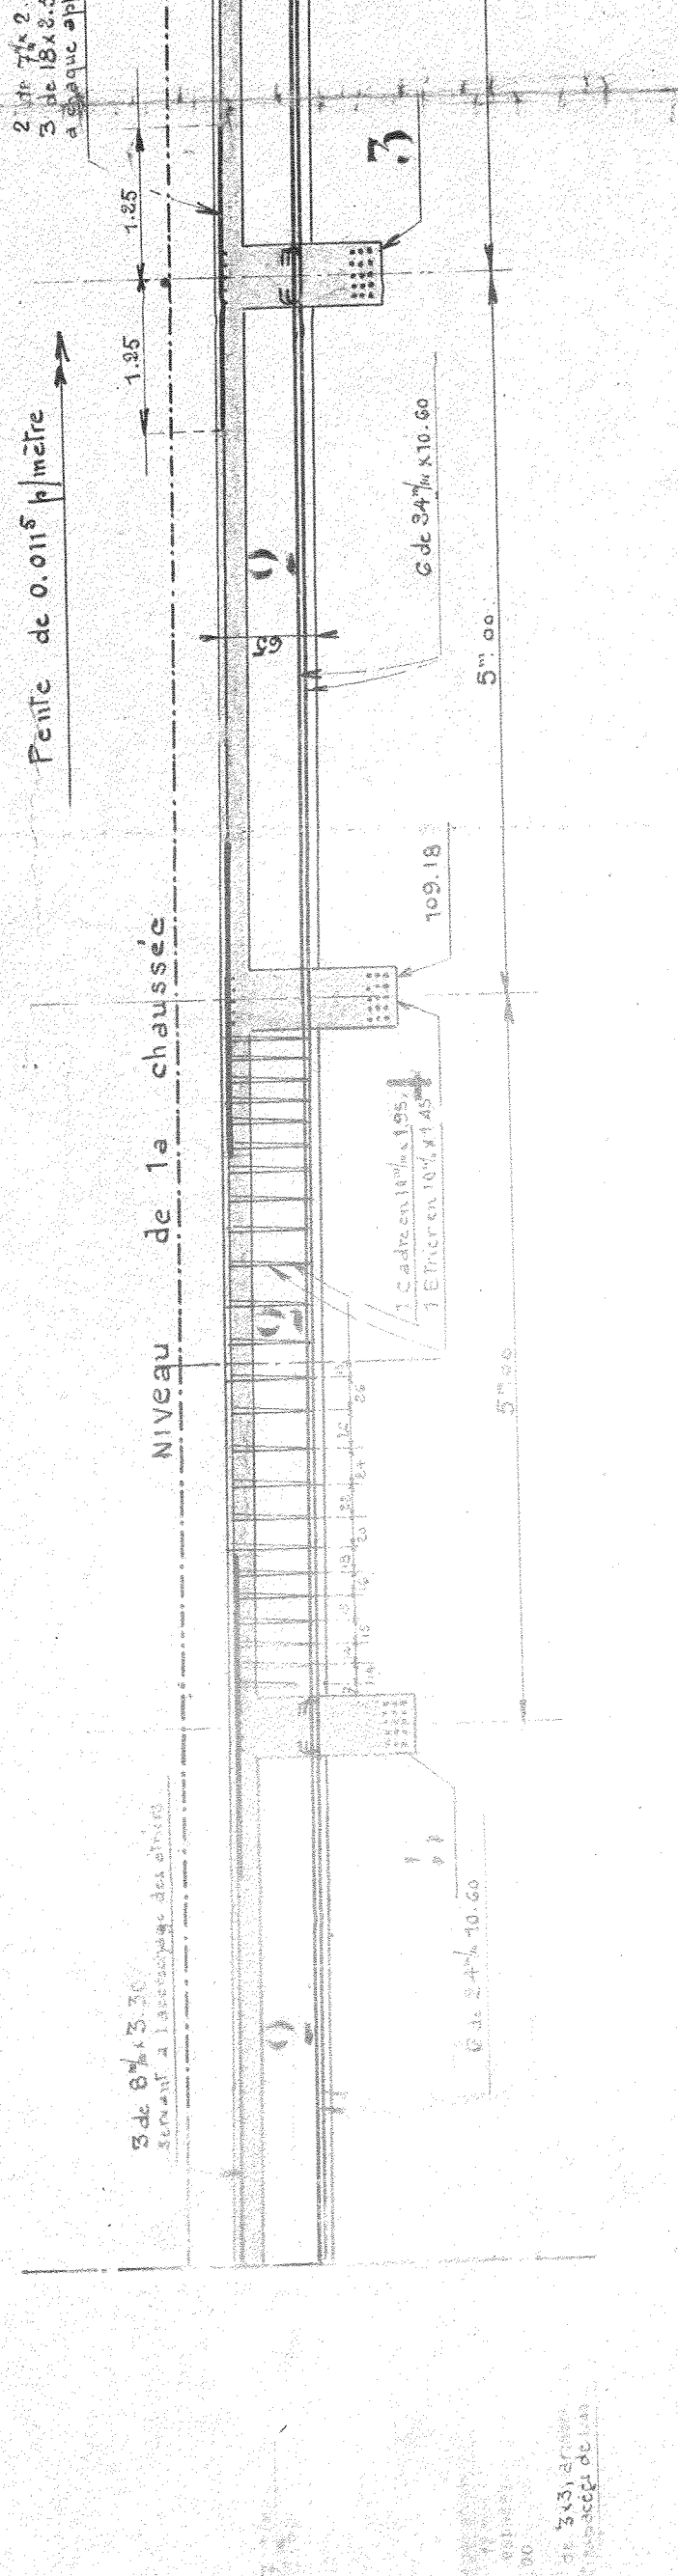

COUPE D-E

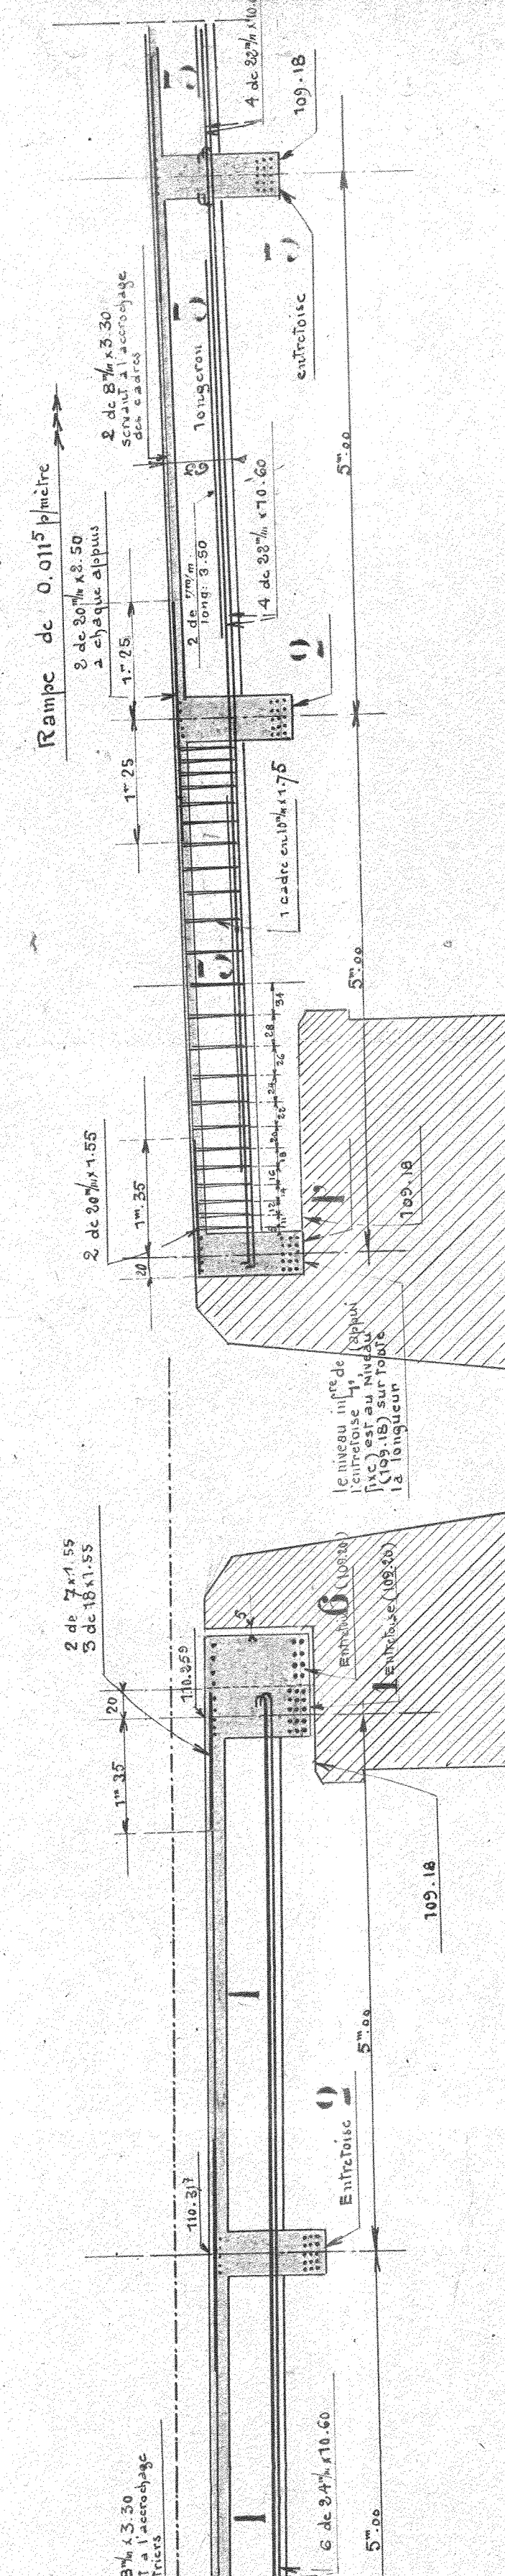

Longeron 3

