



CHÉMIN DE FER DE P.L.M.

CONSTRUCTION D'UN TABLIER EN BETON ARME POUR LA SUPPRESSION DU P.N. N° 104
DE LA LIGNE DE PARIS A LYON.

Echelle $\frac{1}{100}$

Elevation


Coupe A.B.

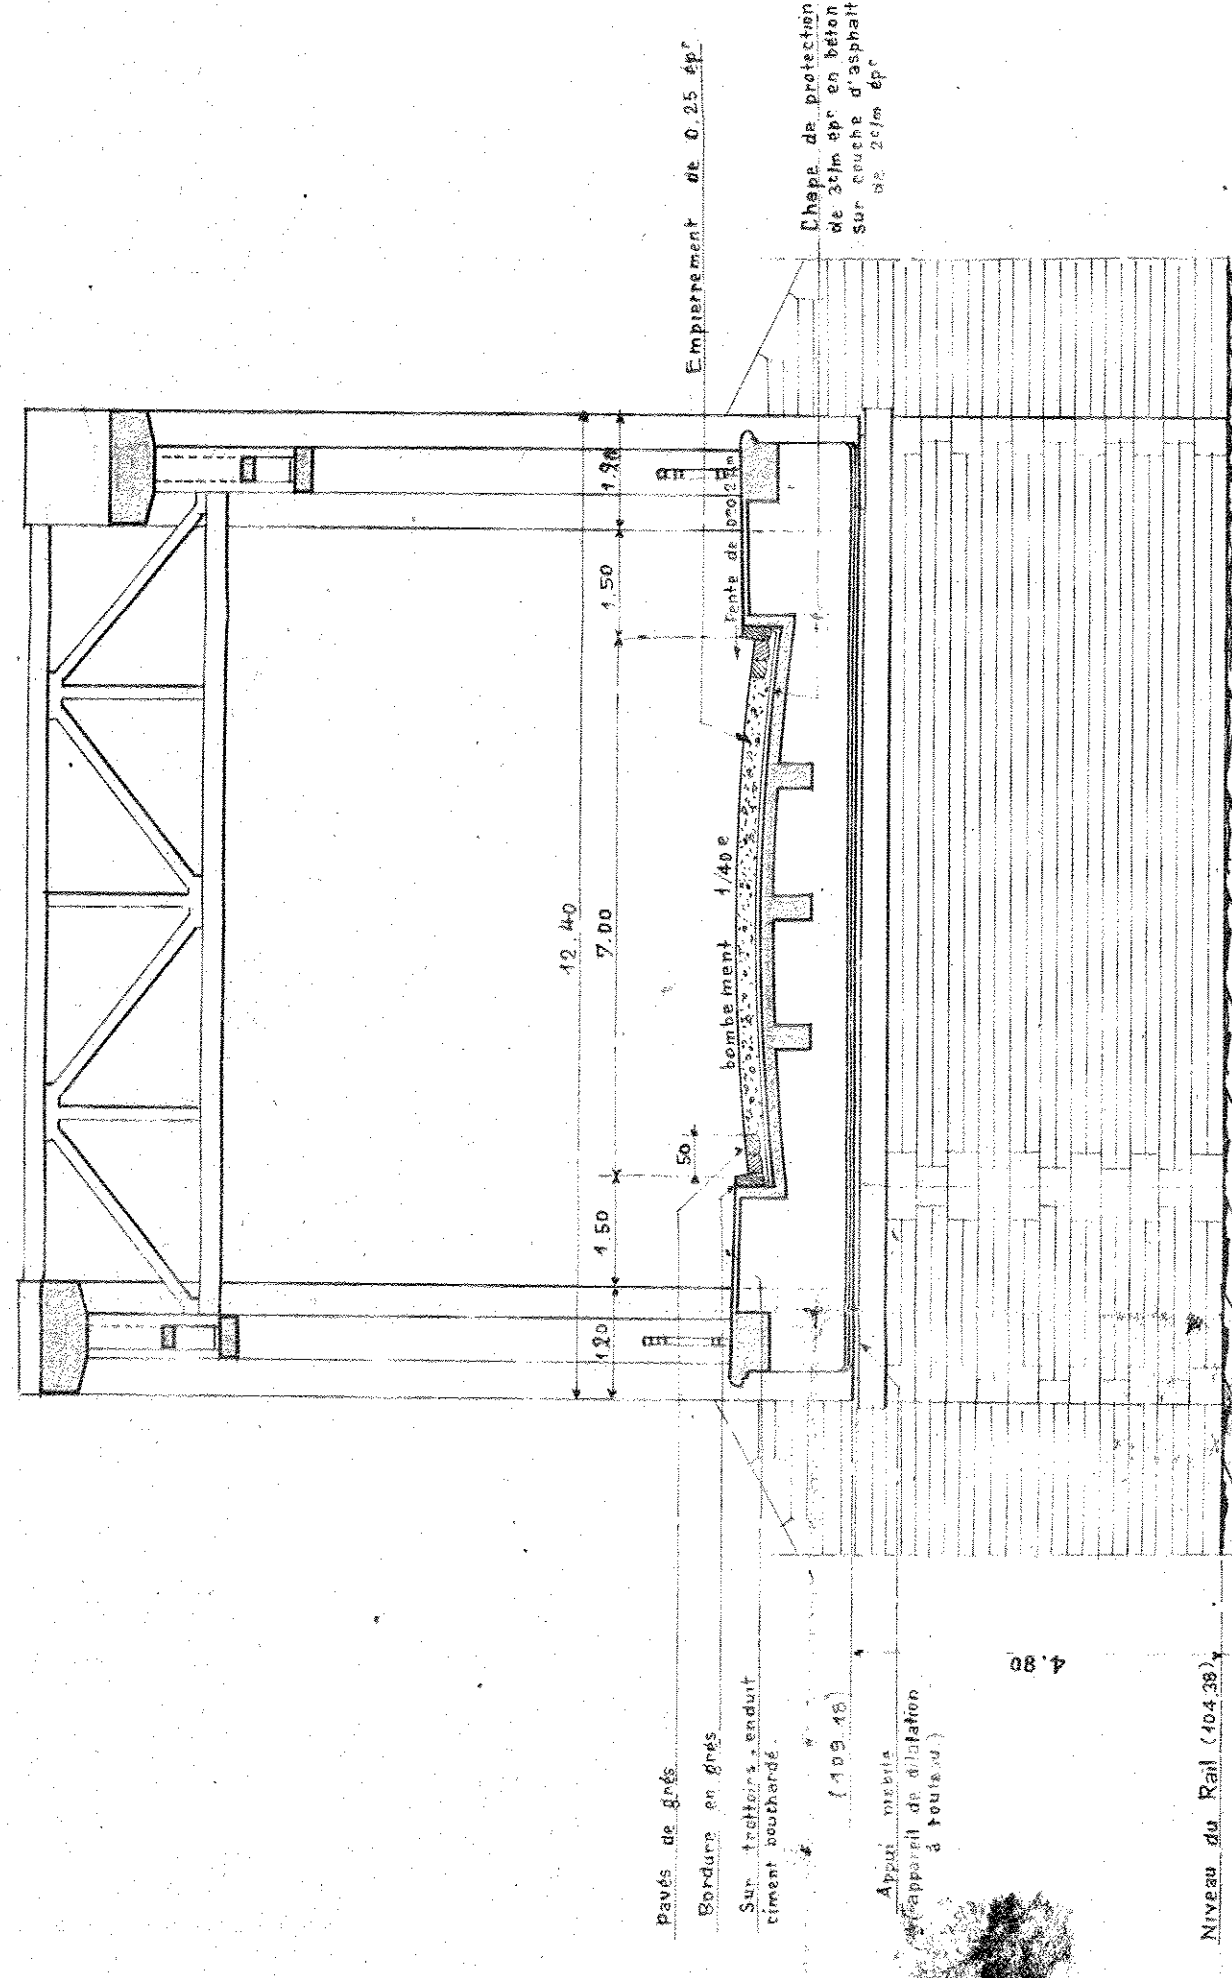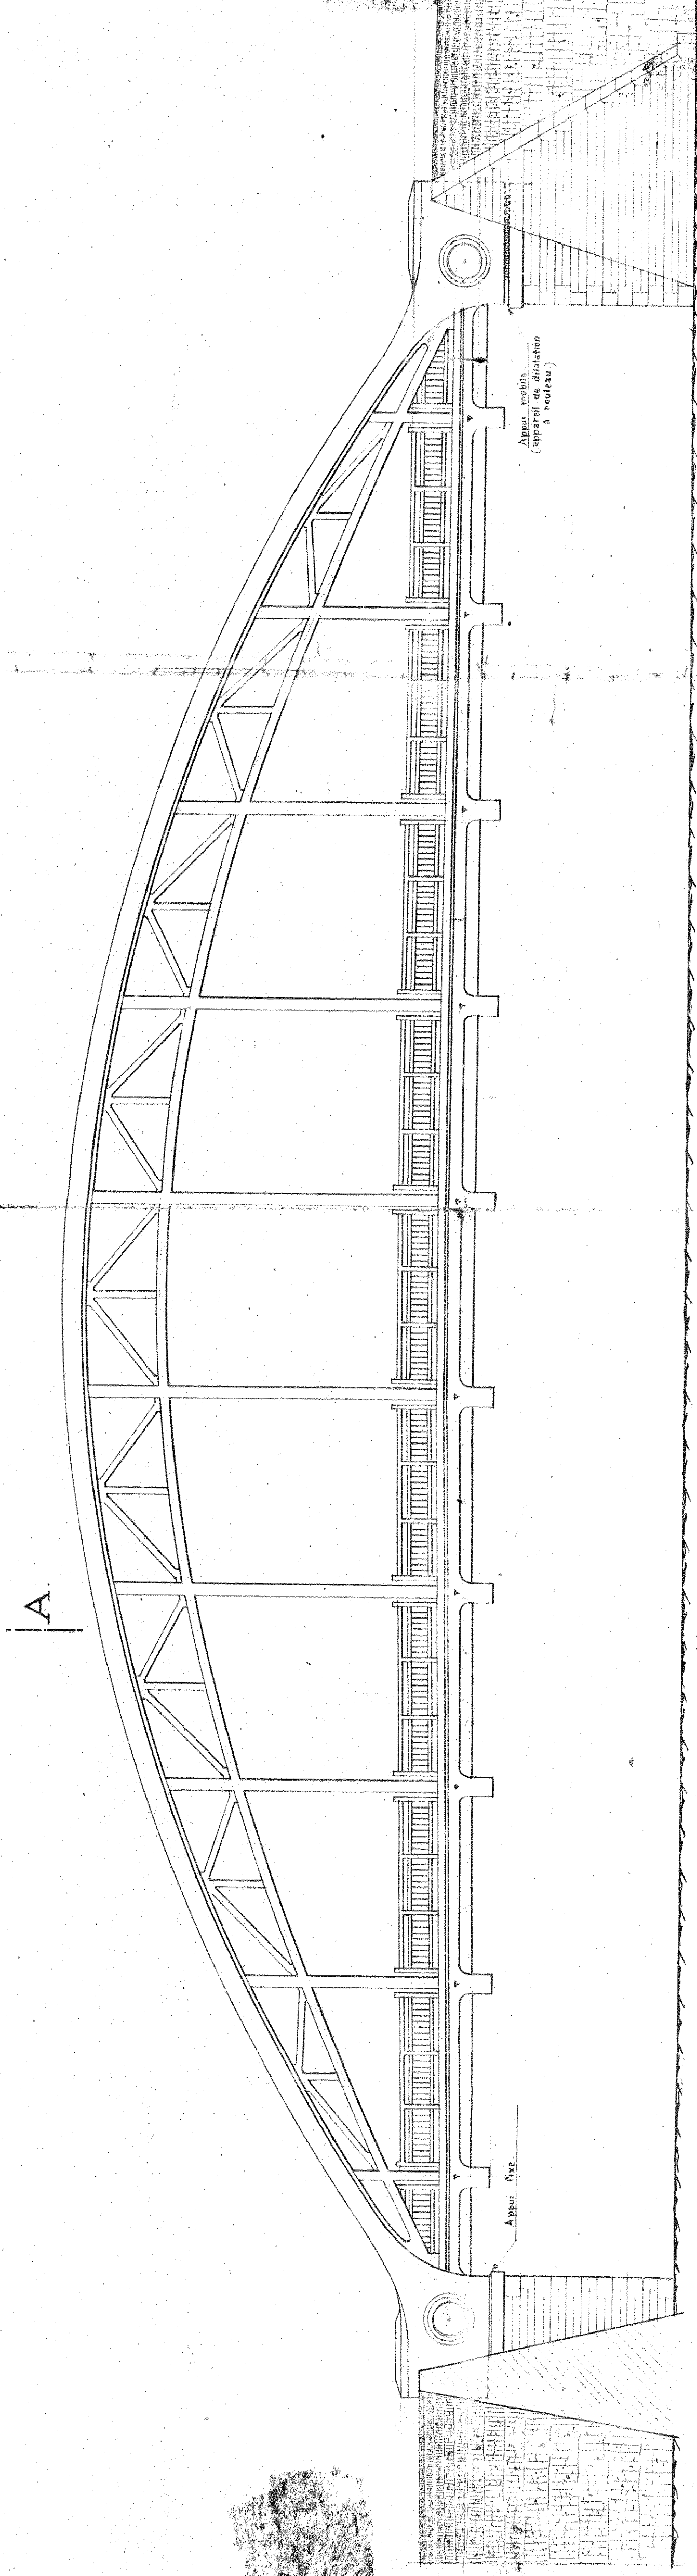

Plan.

Vue du dessus.

Coupe horizontale au niveau des garde-corps.

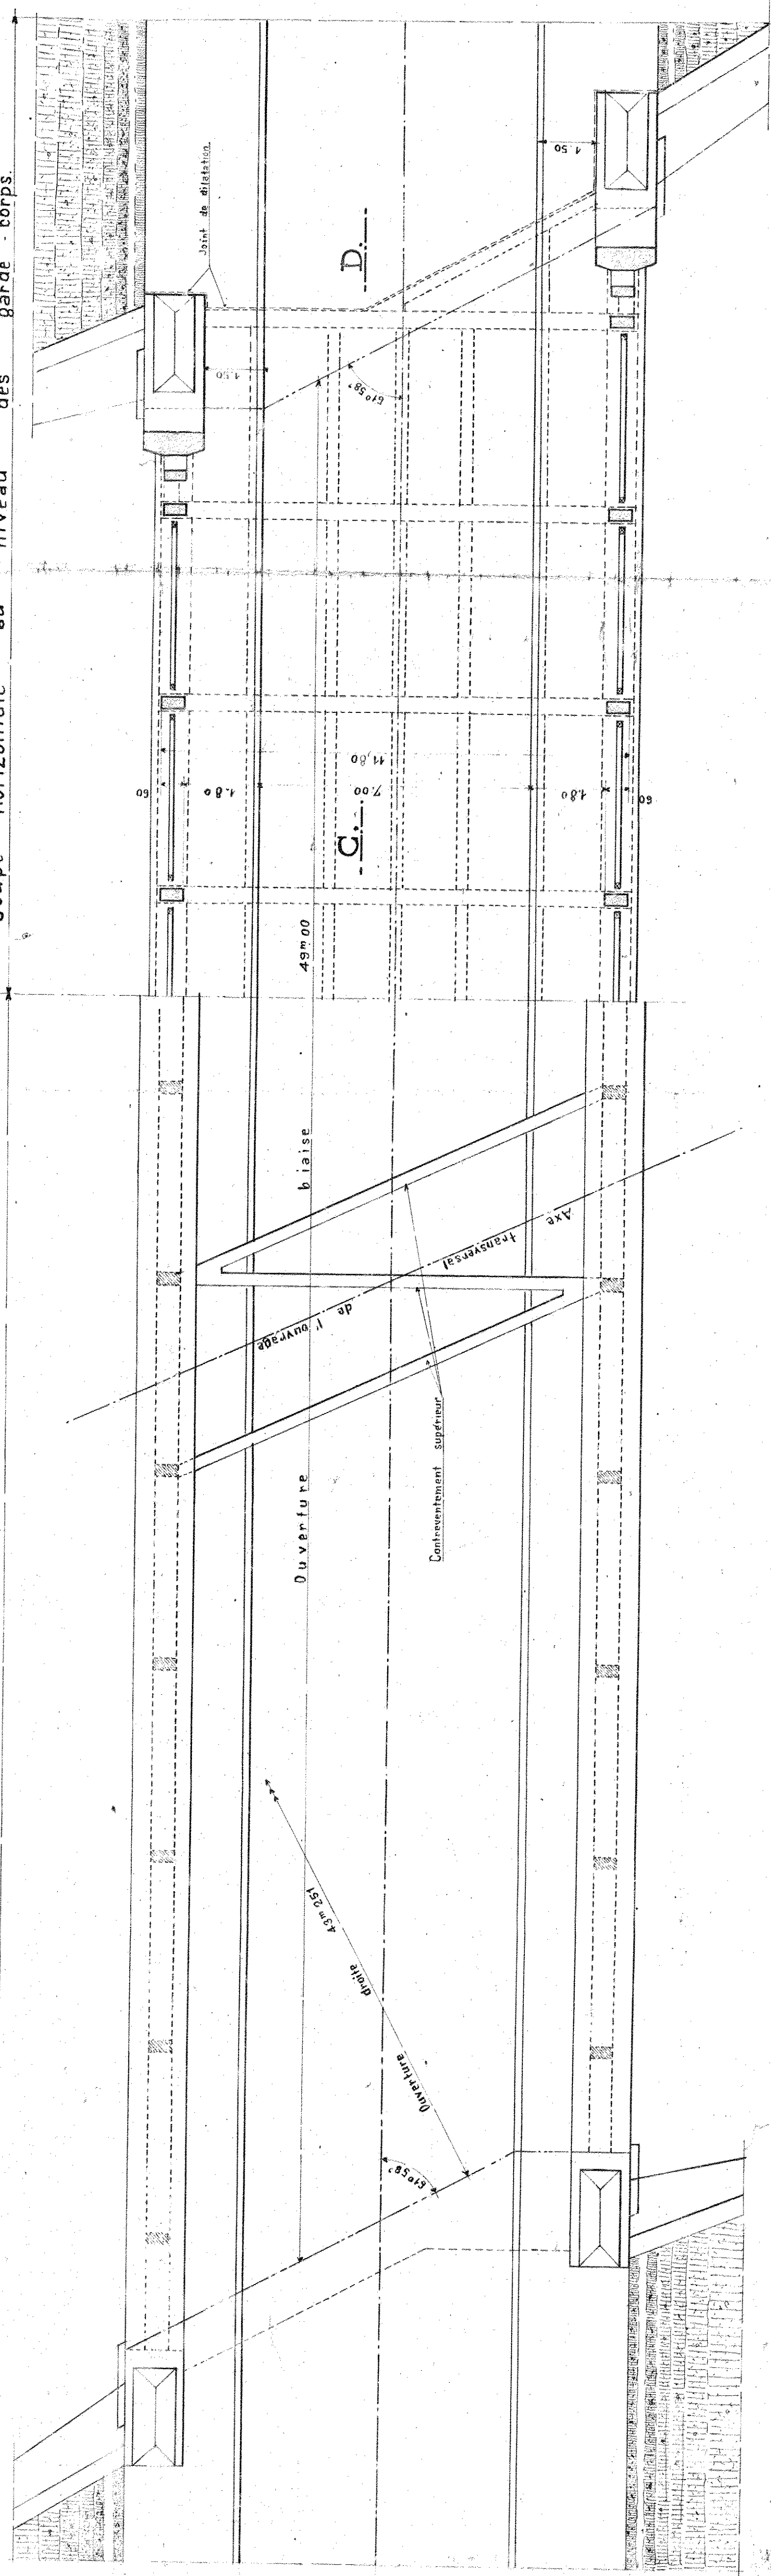

Coupe C.D.

