



Coup transversale

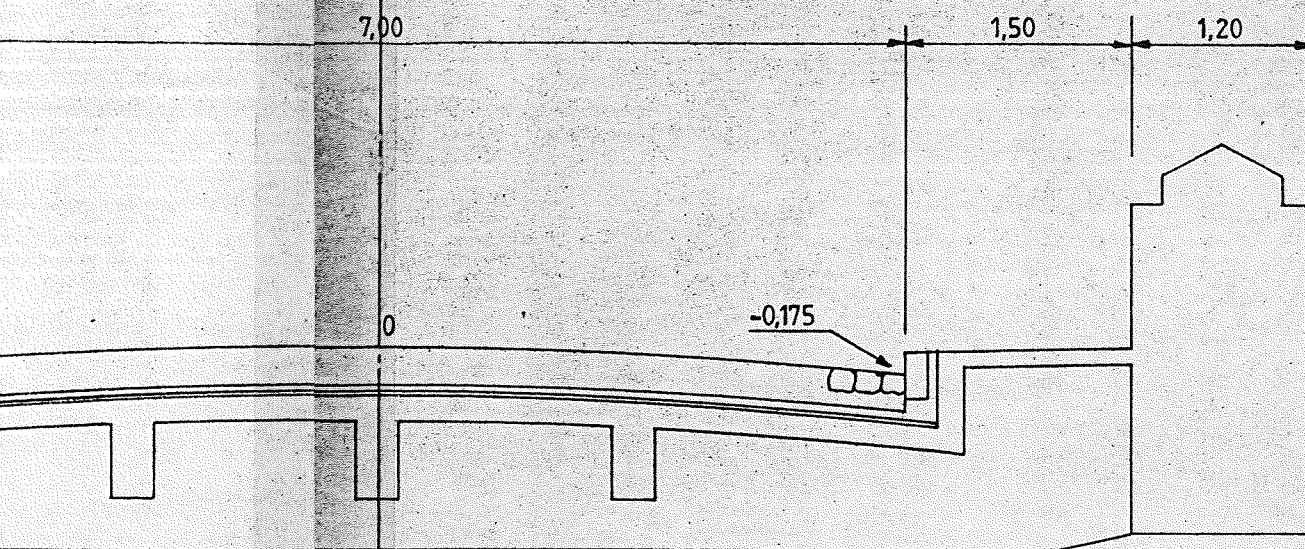


Vue en plan

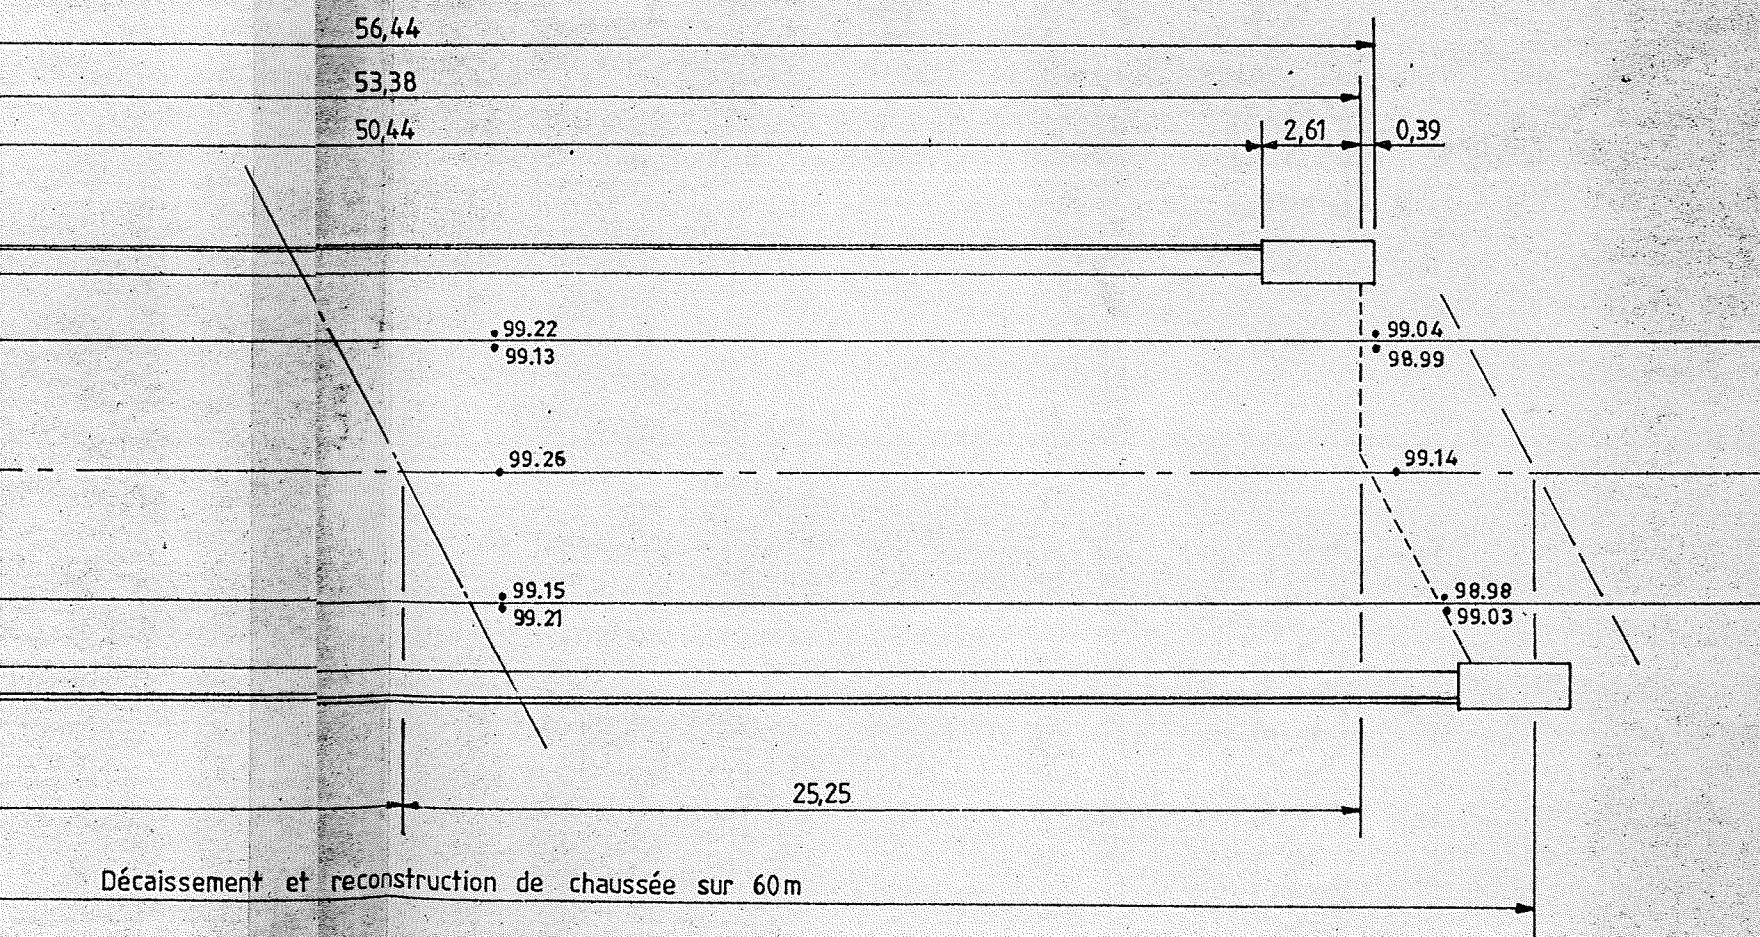


Décaissement et reconstruction de chaussée sur 60m

Echelle: 1/10

Détail chaussée actuelle

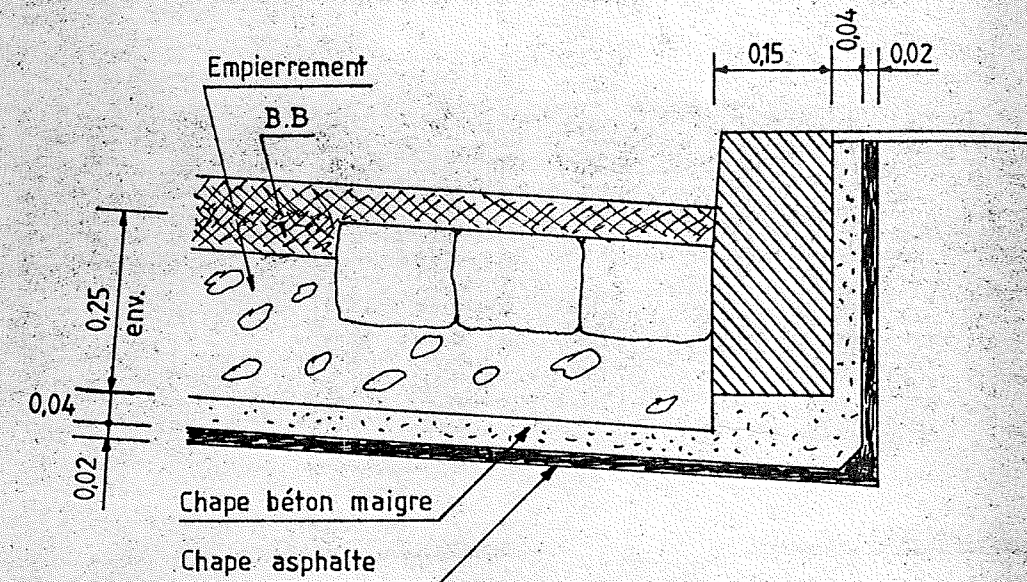

Détail chaussée future

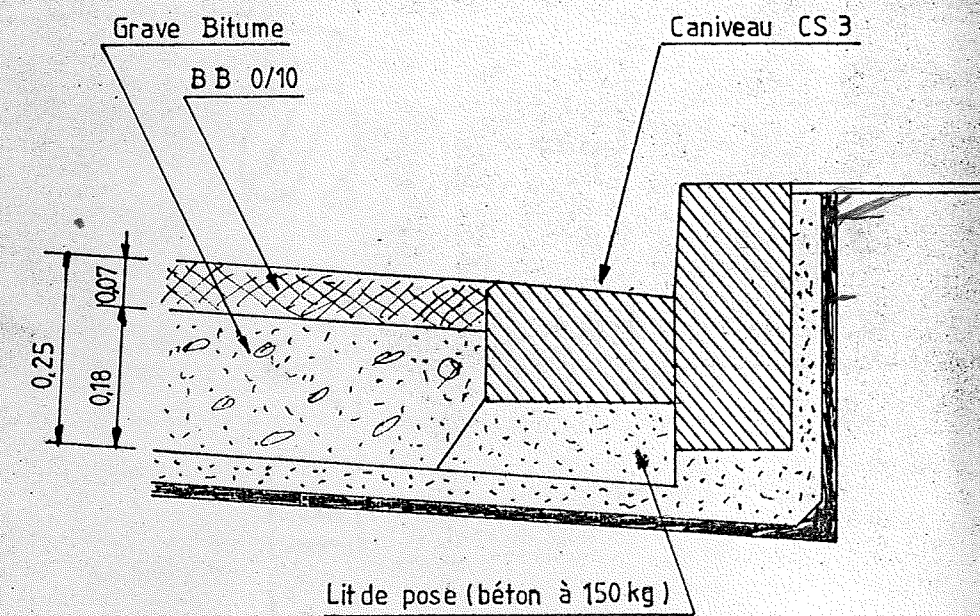

Détail du joint de chaussée

