

MINUTE

23/252

Gare de St Florentin - Vergigny

Remplacement du P.à.N. 104 par
un pont par dessus

Construction d'aqueducs, sous la route N^{le} 77
et le chemin d'accès

Plans, élévations, coupes

Echelles diverses.


DRESSÉ PAR L'INGÉNIEUR EN CHEF CHARGÉ DU 2^e ARRONDISSEMENTParis, le *Voscuire* 1923

Ce 15 novembre 1913. un exemplaire, 1 duplicata à M. Darde pour exécution.
le 15 ———. un exemplaire, 1 duplicata à M. M. Morbach, Jacquottet, pour exécution.

Aqueduc sous la Route Nationale


Plan d'ensemble

Echelle de 0.005

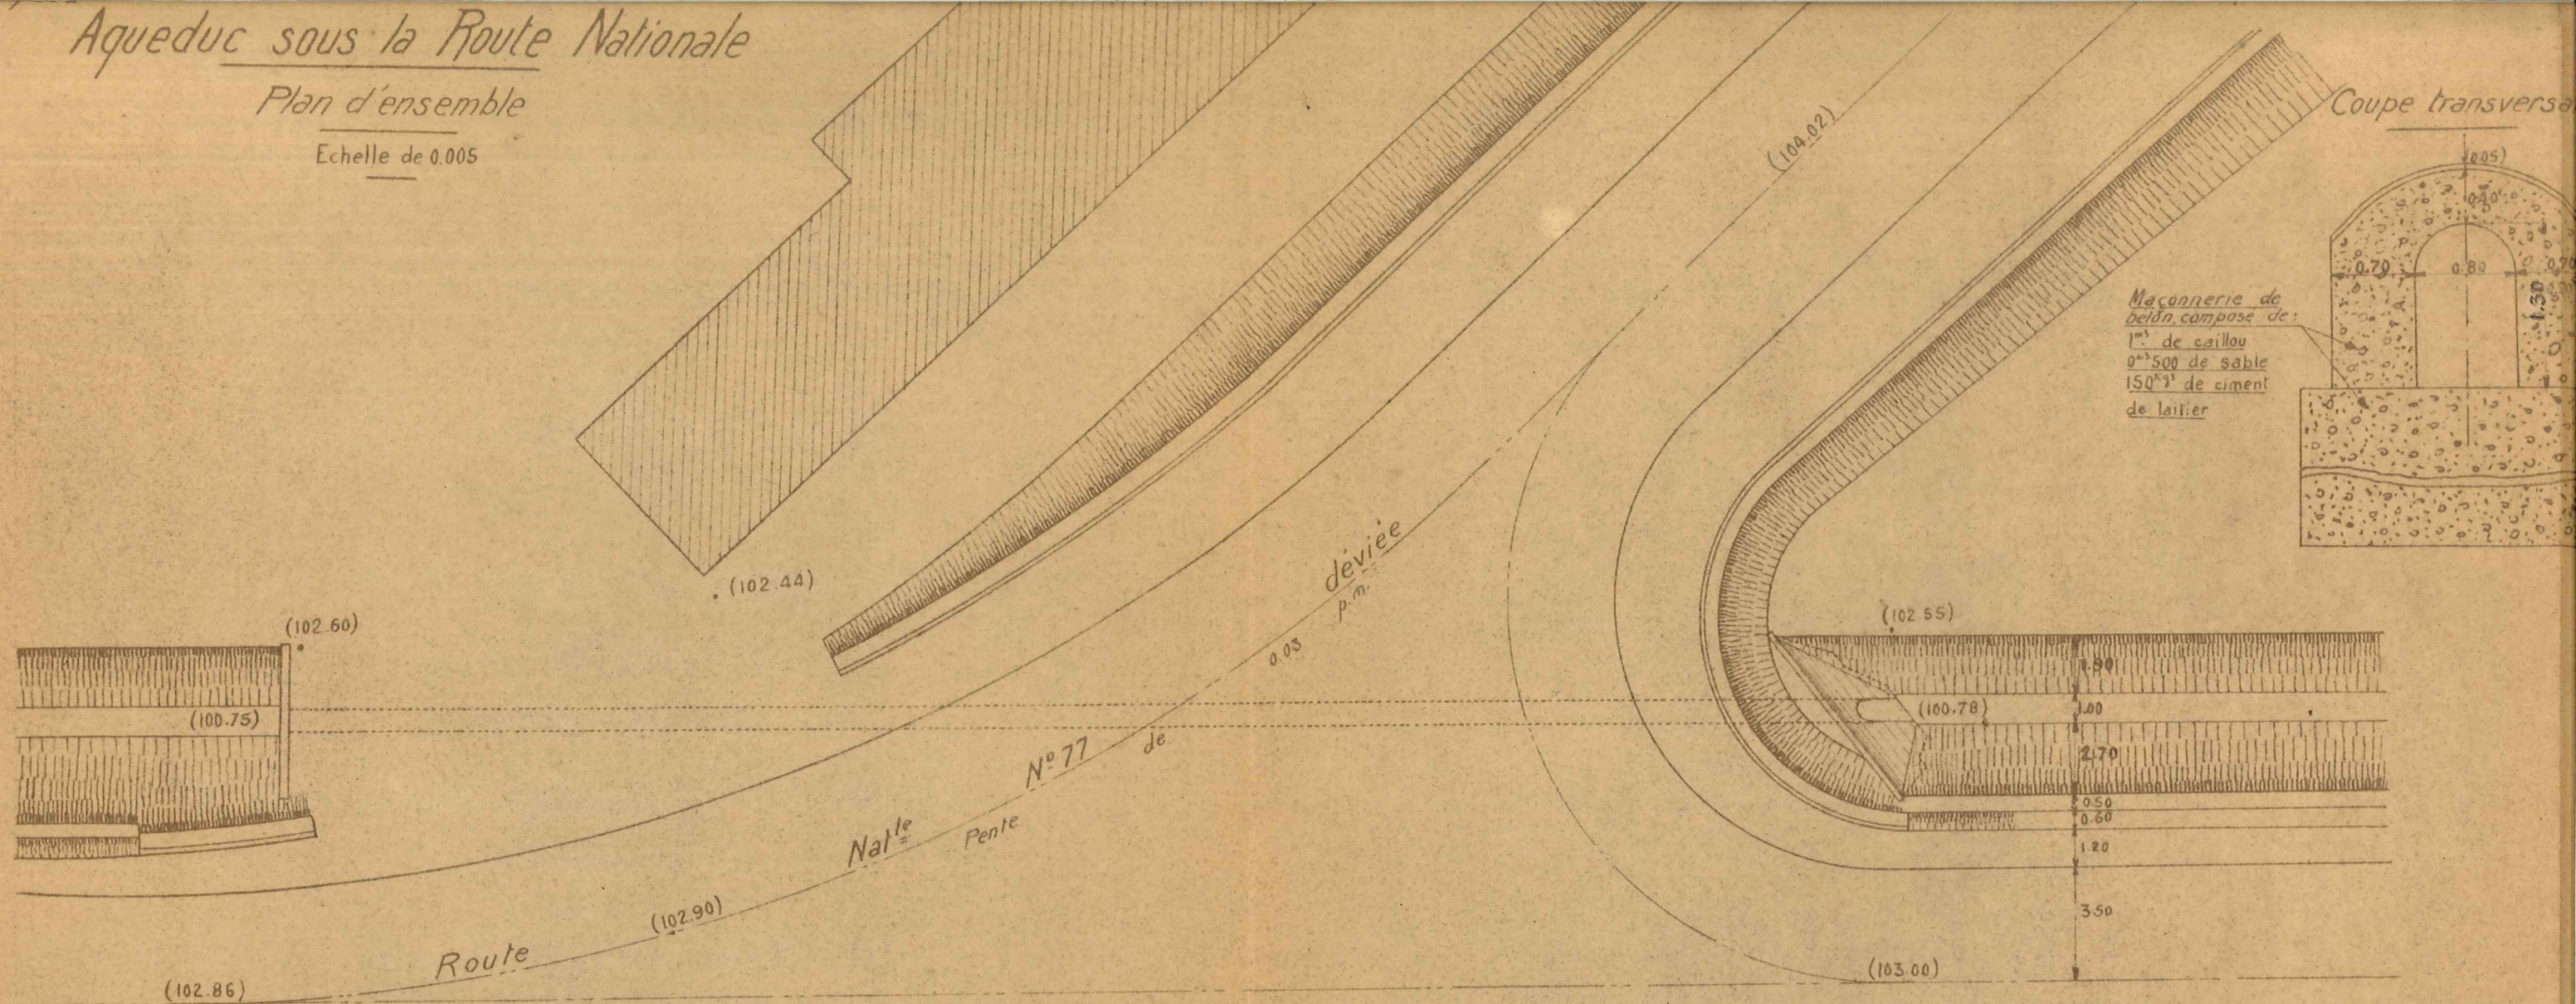




Nota: L'Entrepreneur devra vérifier sur place les dimensions principales

Coupe longitudinale

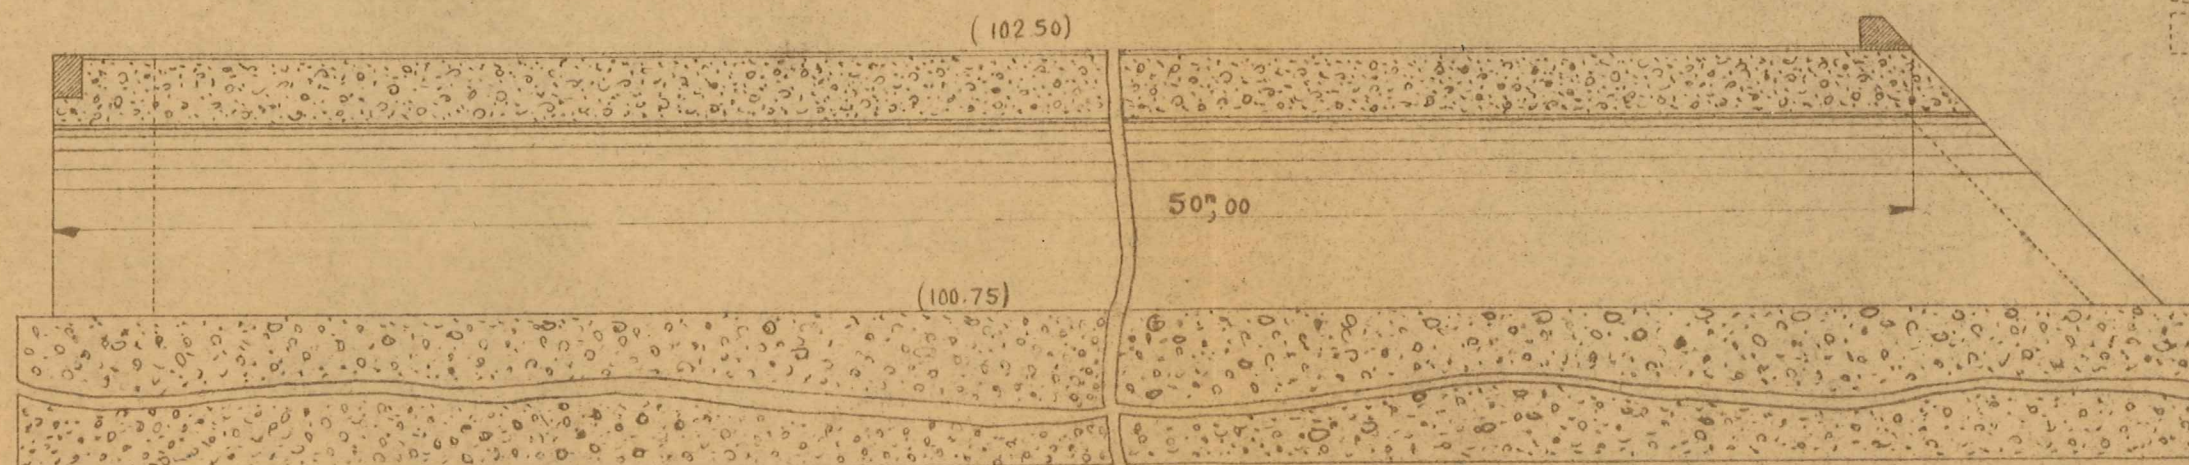


Élévation de la tête côté de la

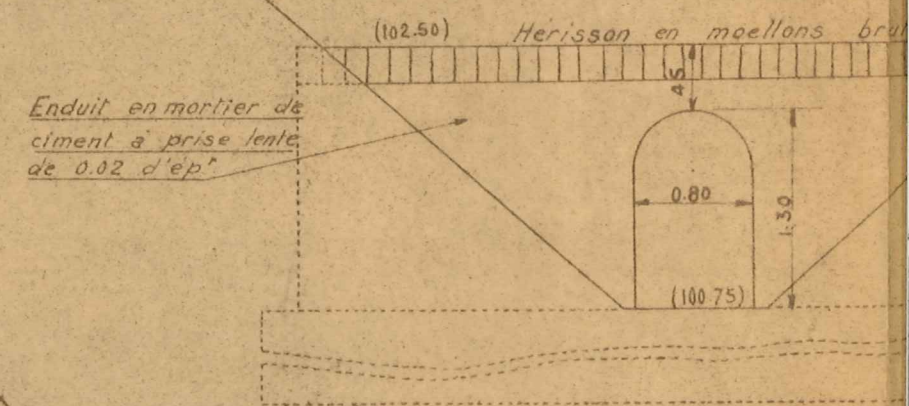


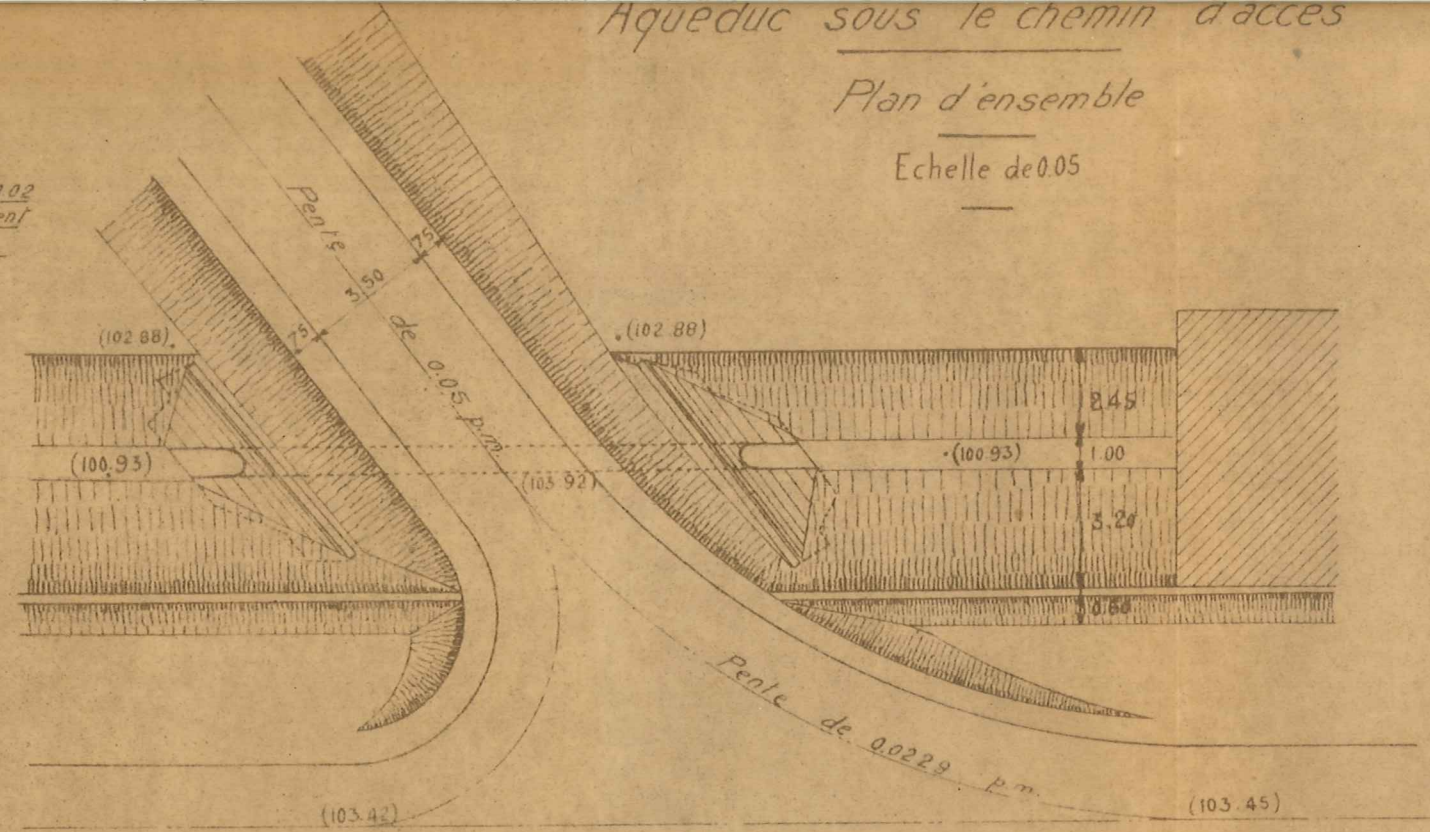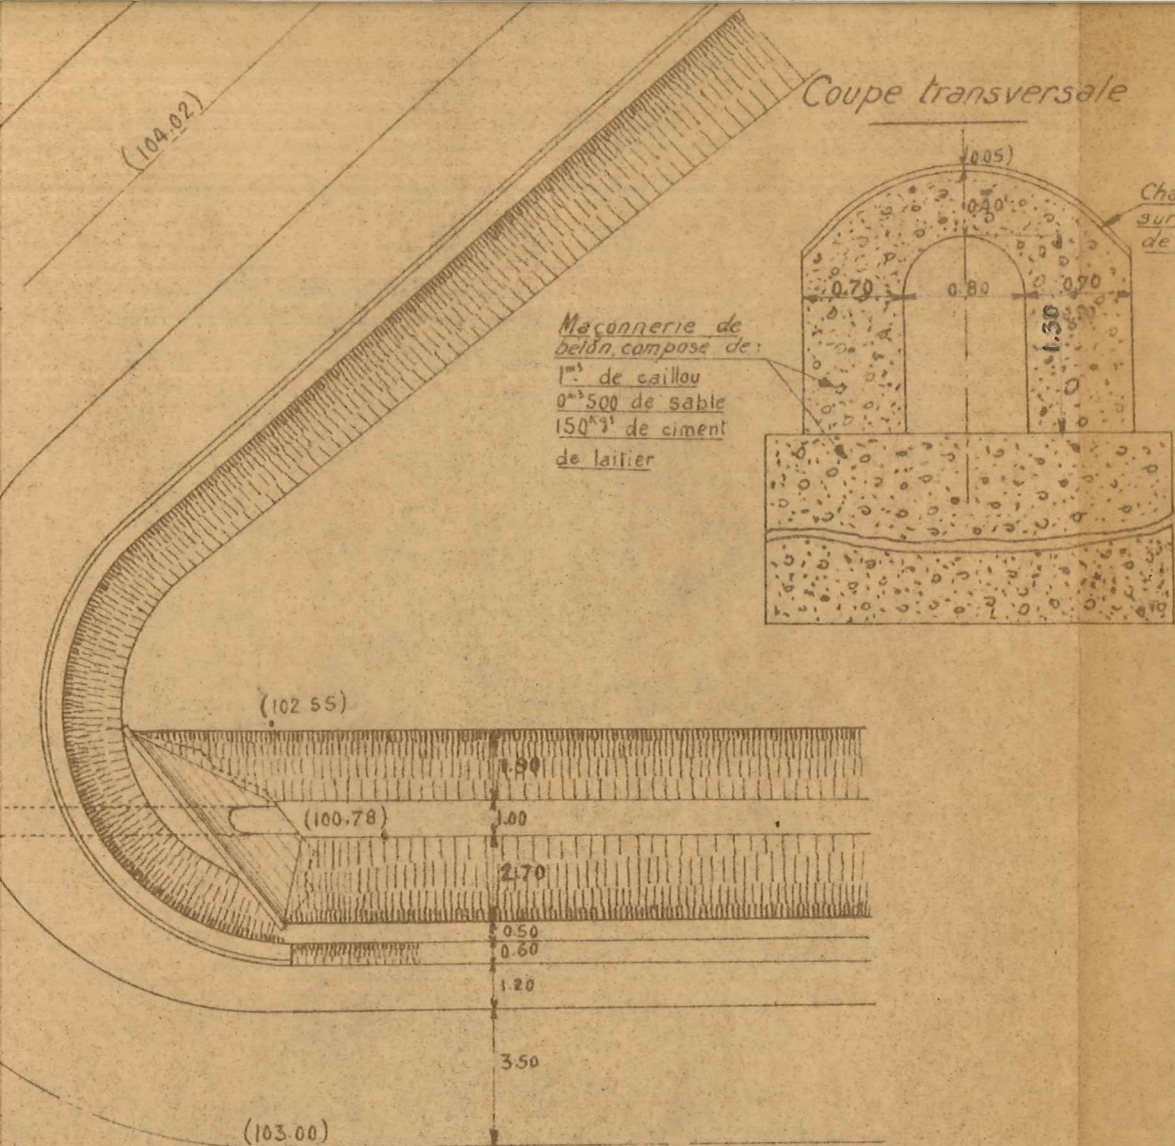

Coupe longitudinale

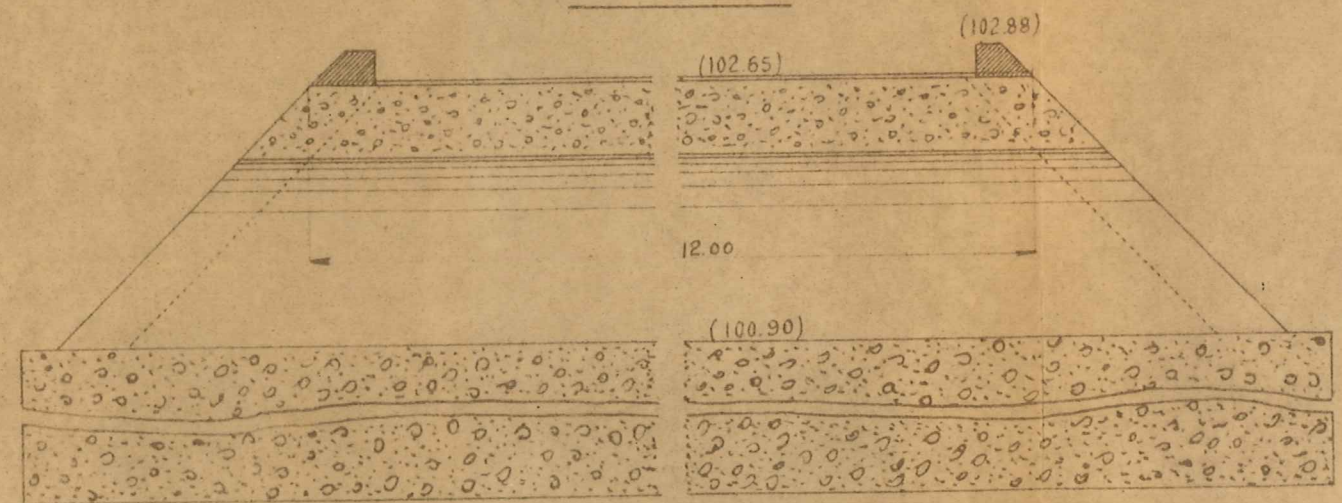

Elévation de la tête côté de la ligne

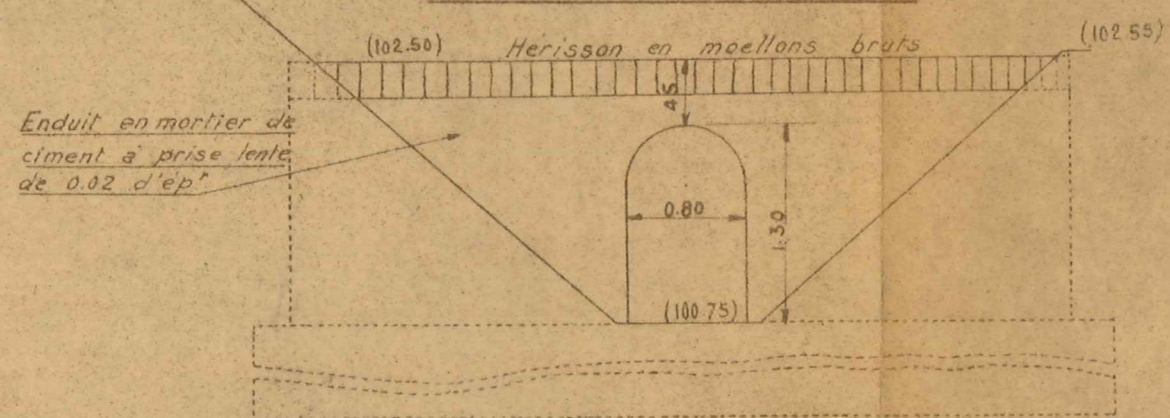

Elévation d'une tête

