
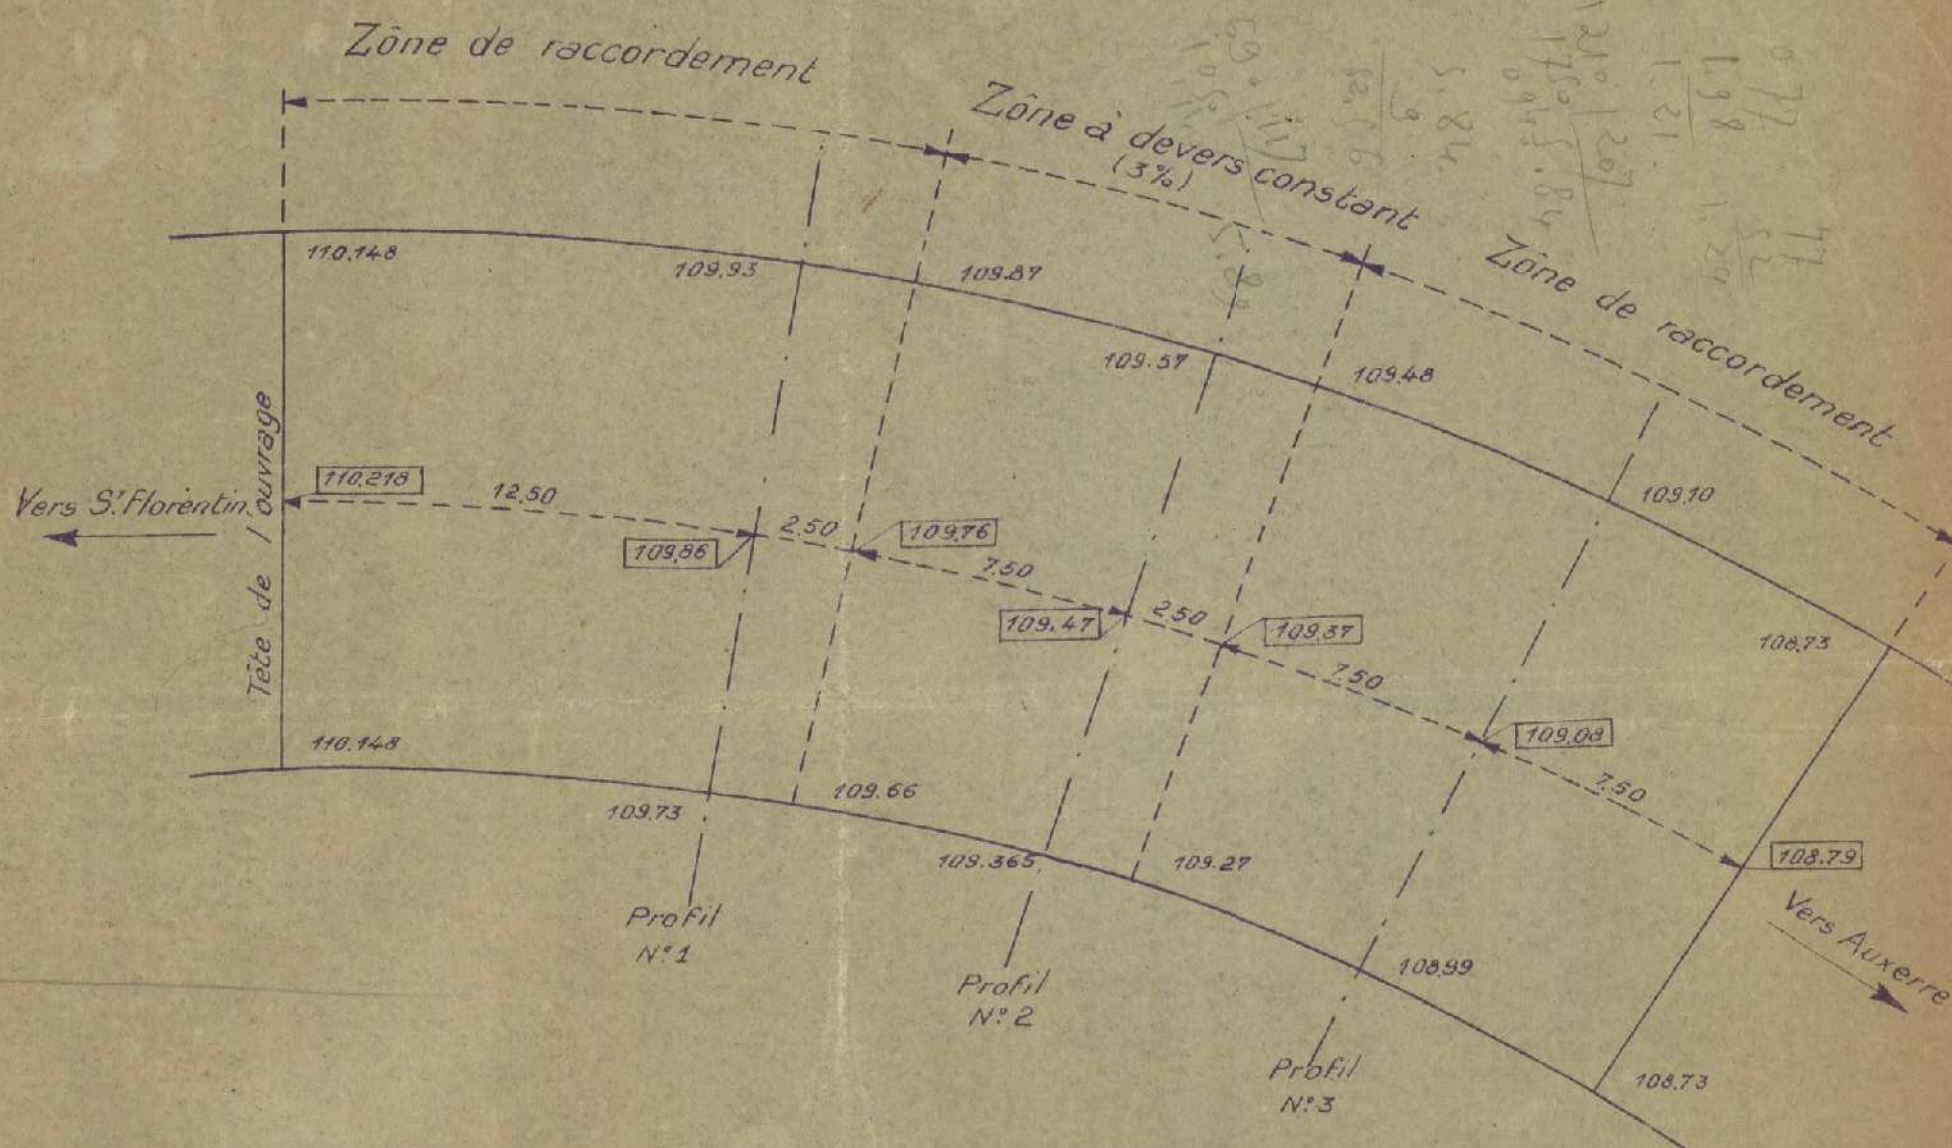


Profil en long de la R.N.77 à la sortie de l'ouvrage côté Auxerre

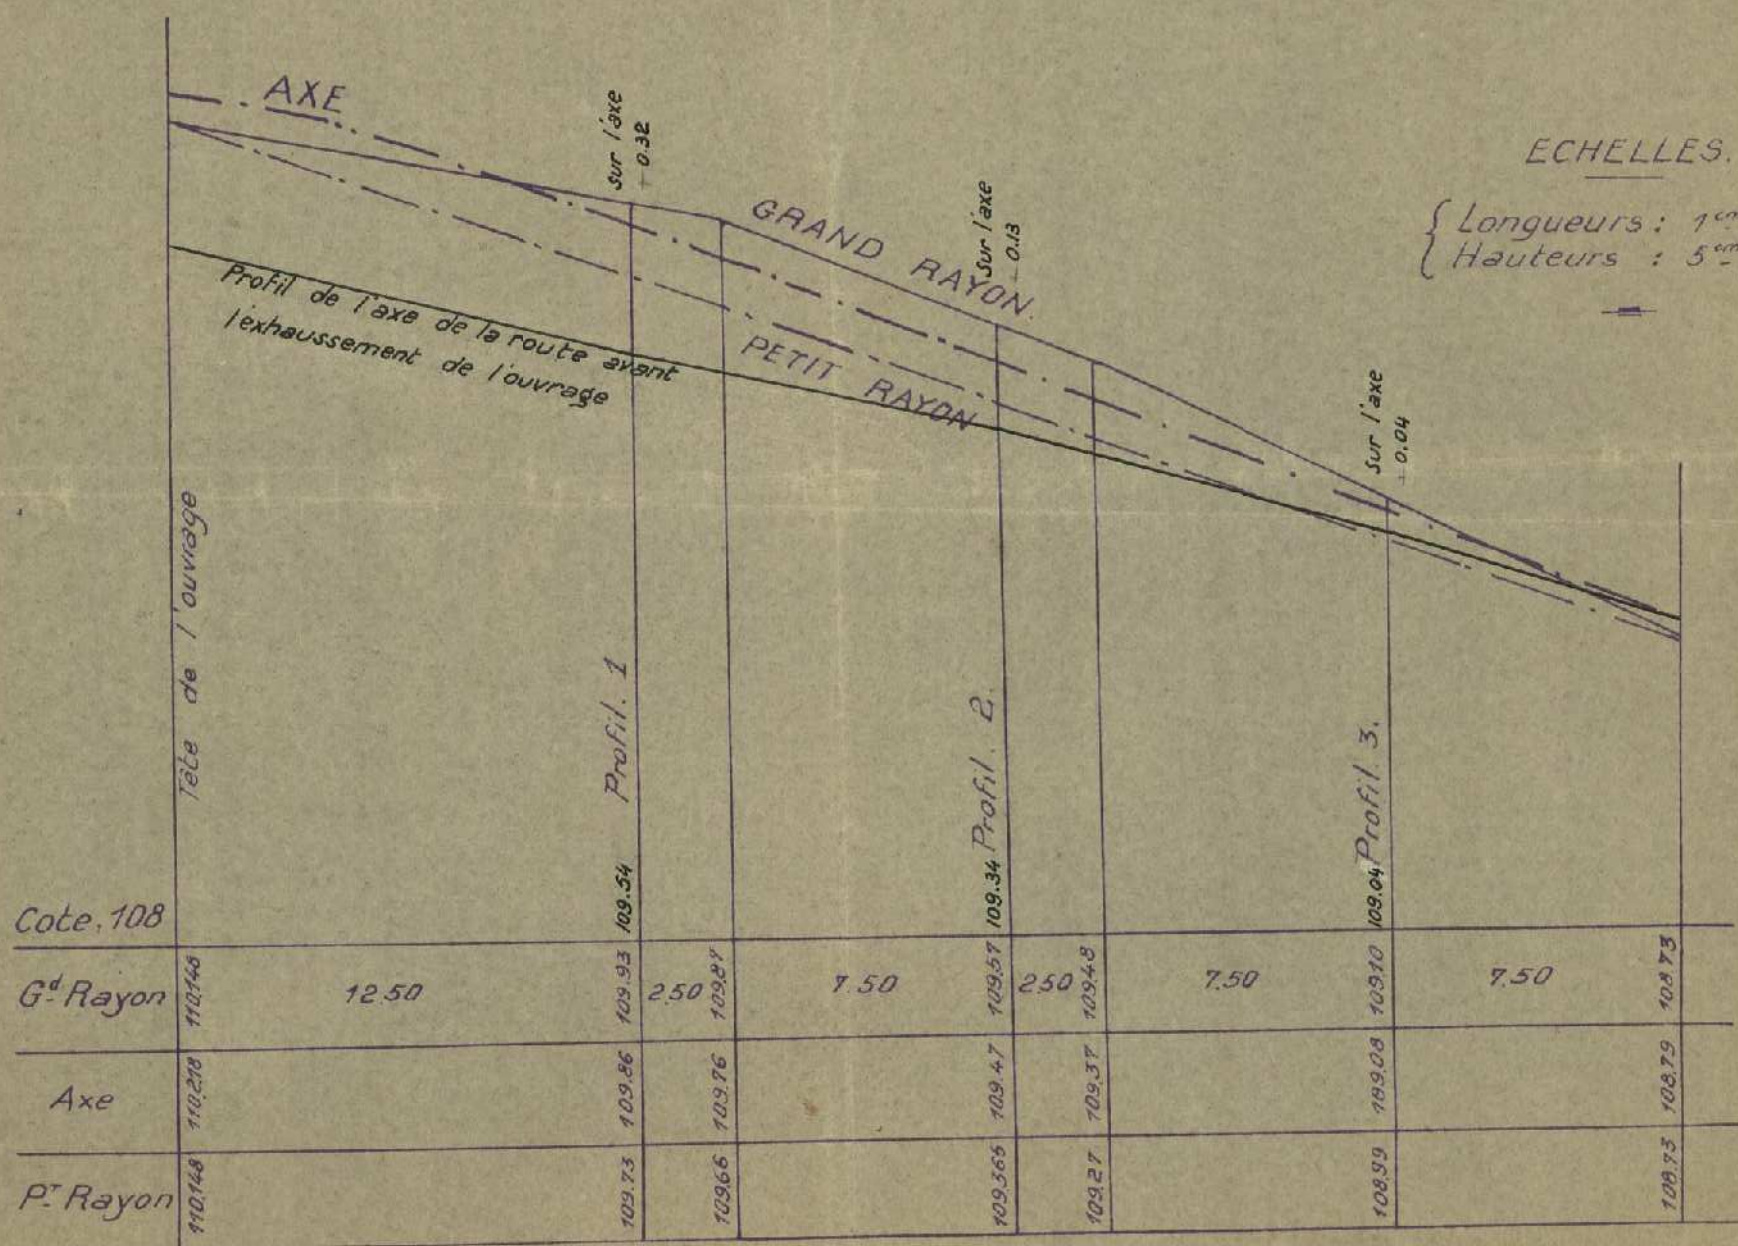

Plan de la R.N.77 à la sortie de l'ouvrage côté Auxerre

- R.N.77 -
- Exhaussement du P.S. de S^t Florentin. -