



PLAN DU TABLIER

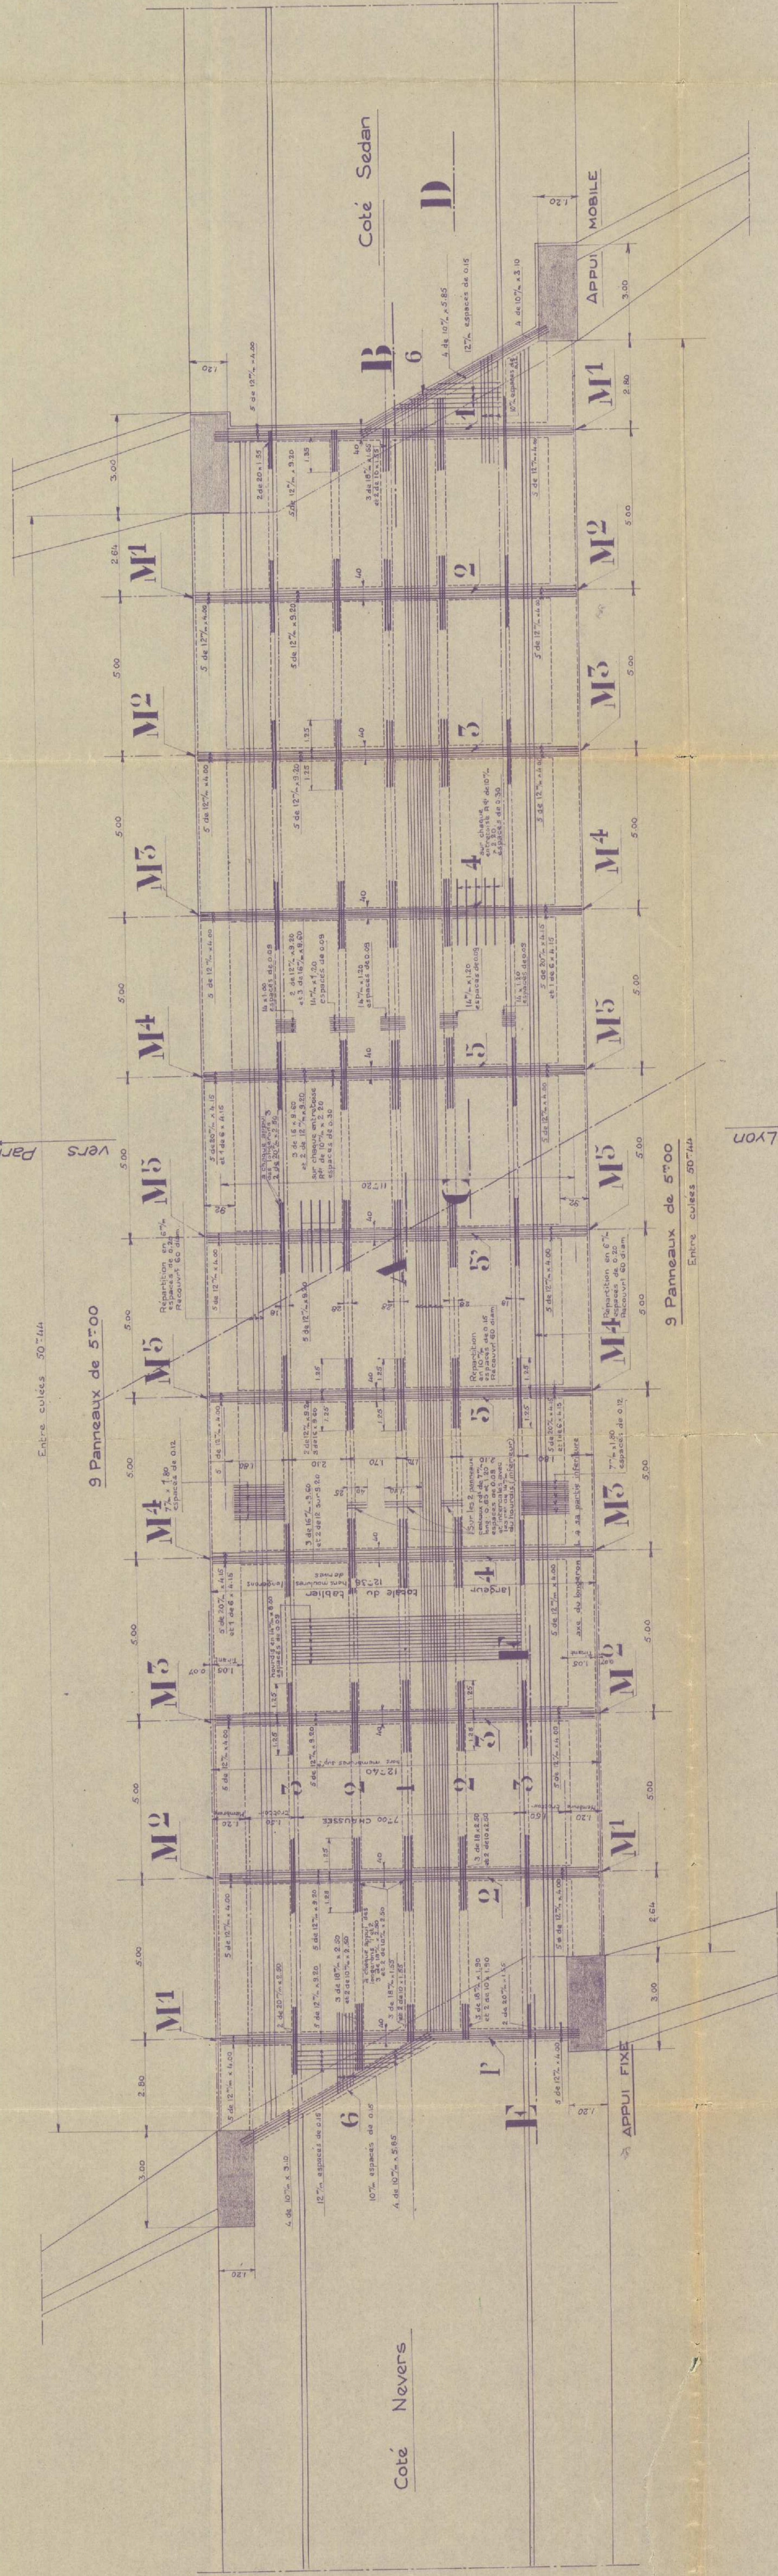


Longeron 1


Coupe au milieu

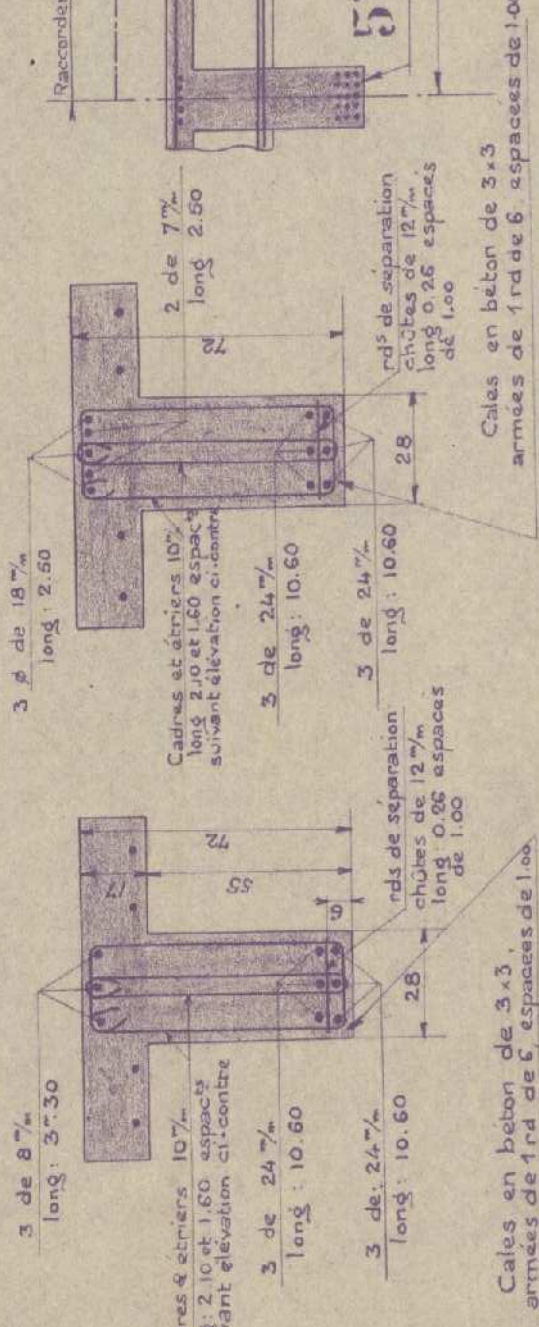

Coupe à l'appui

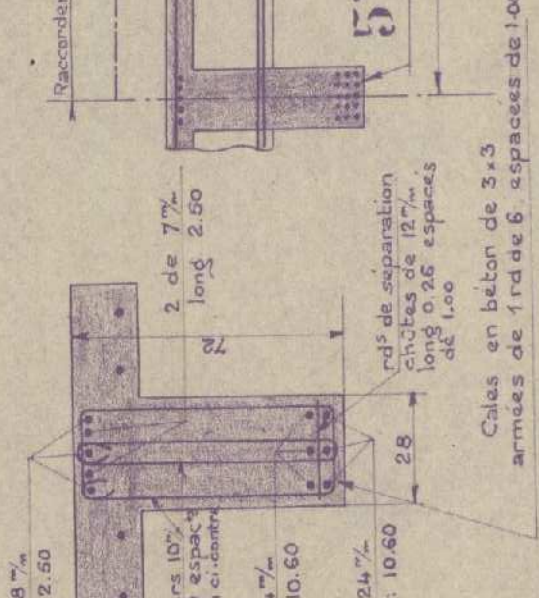


COUPE sur A.B

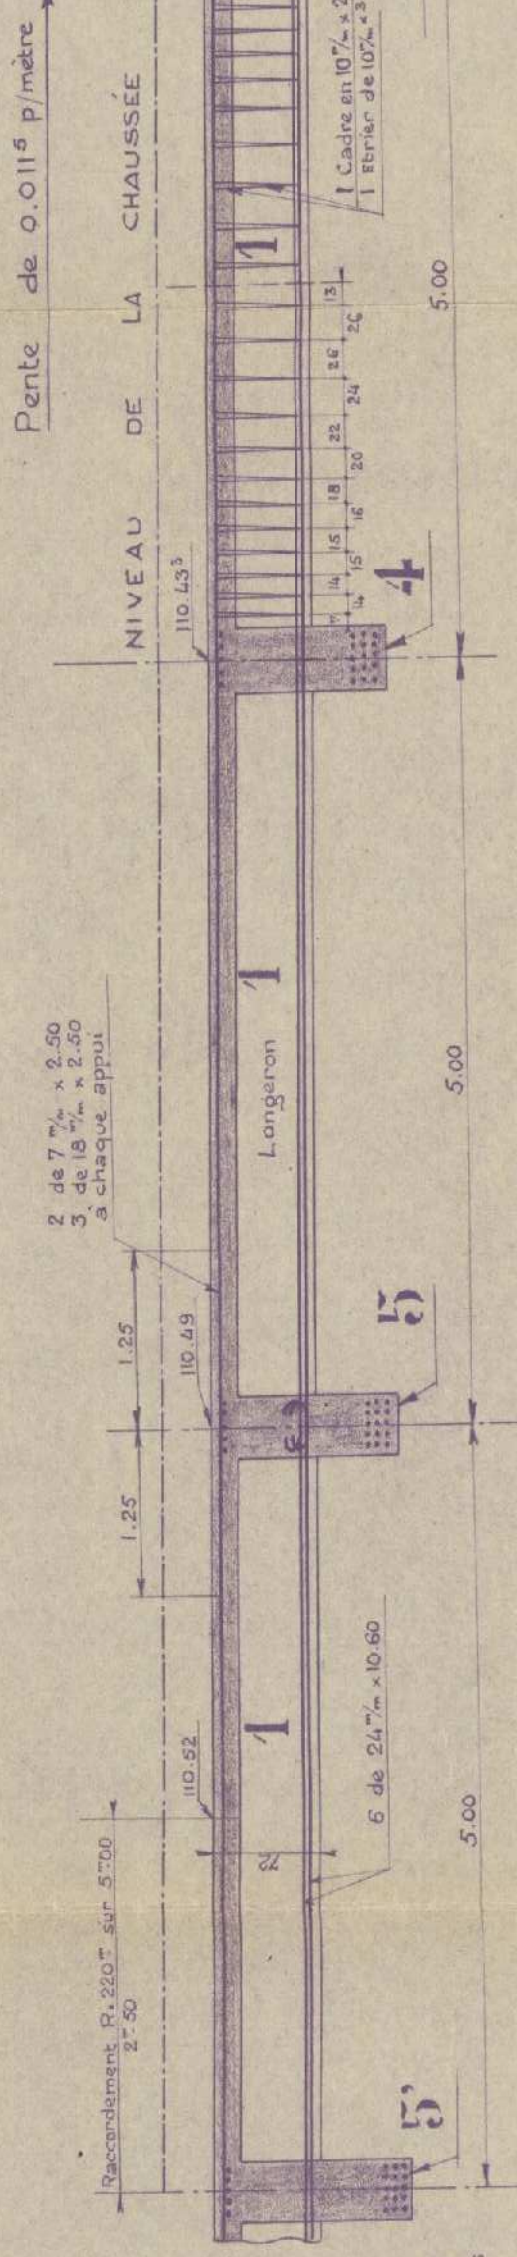


Longeron 2


Coupe au milieu

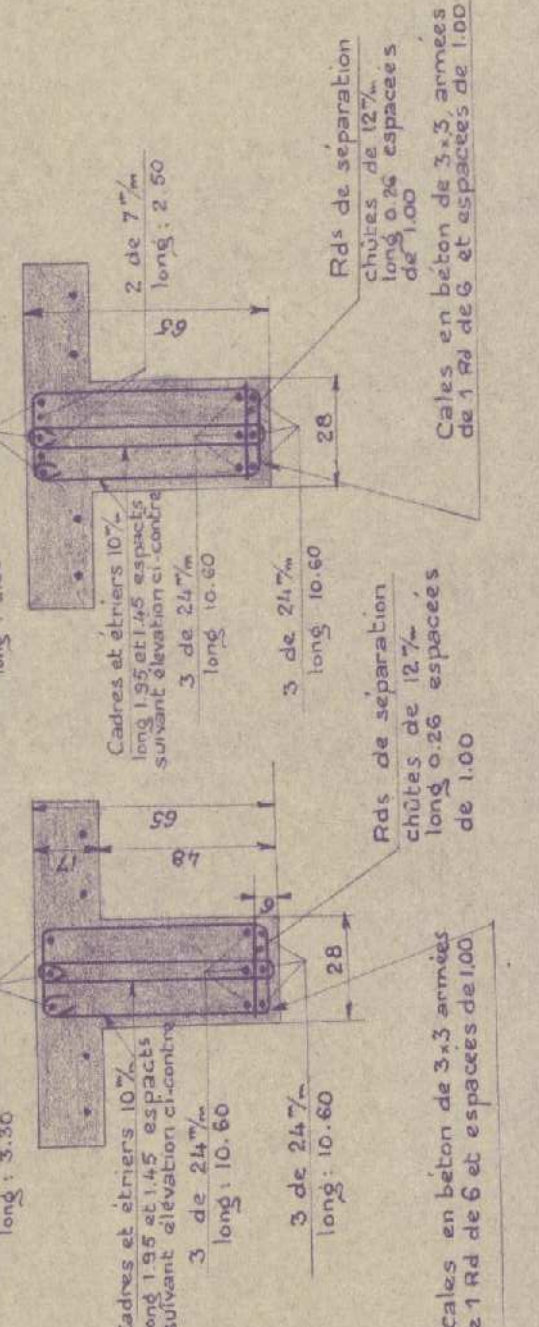

Coupe à l'appui

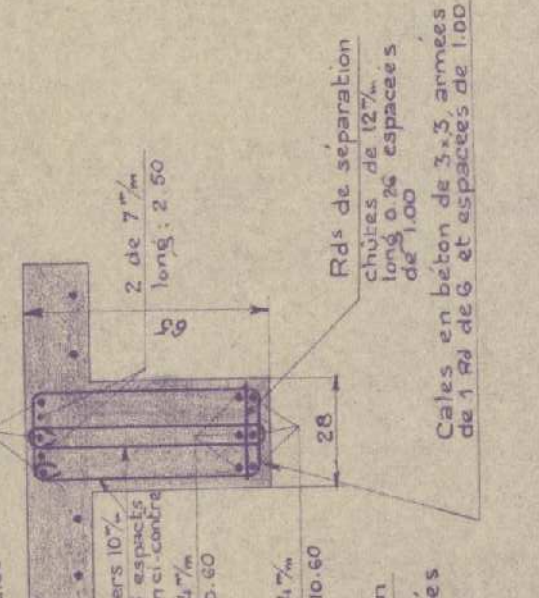


COUPE sur C.D

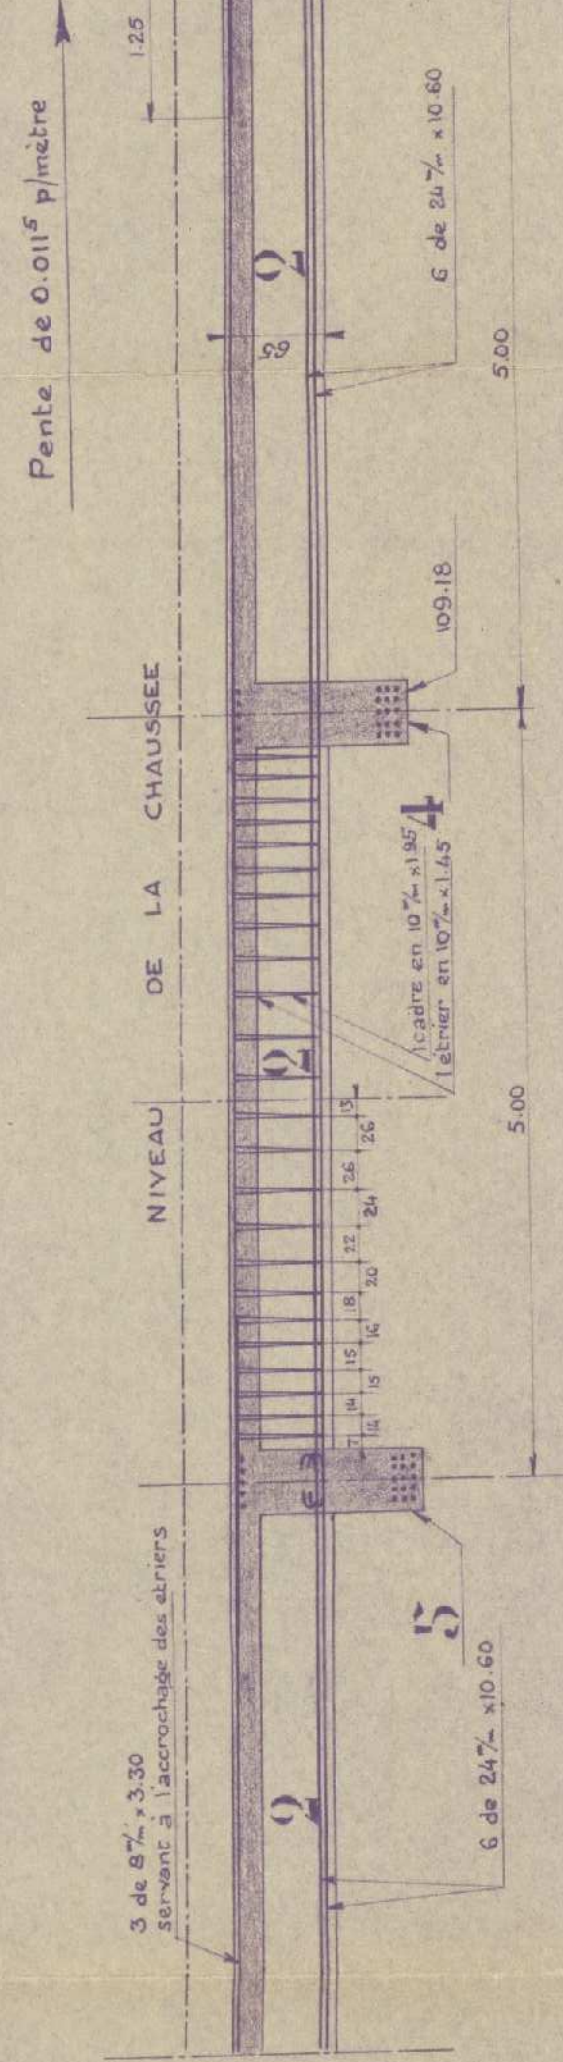


Longeron 3

Coupe au milieu

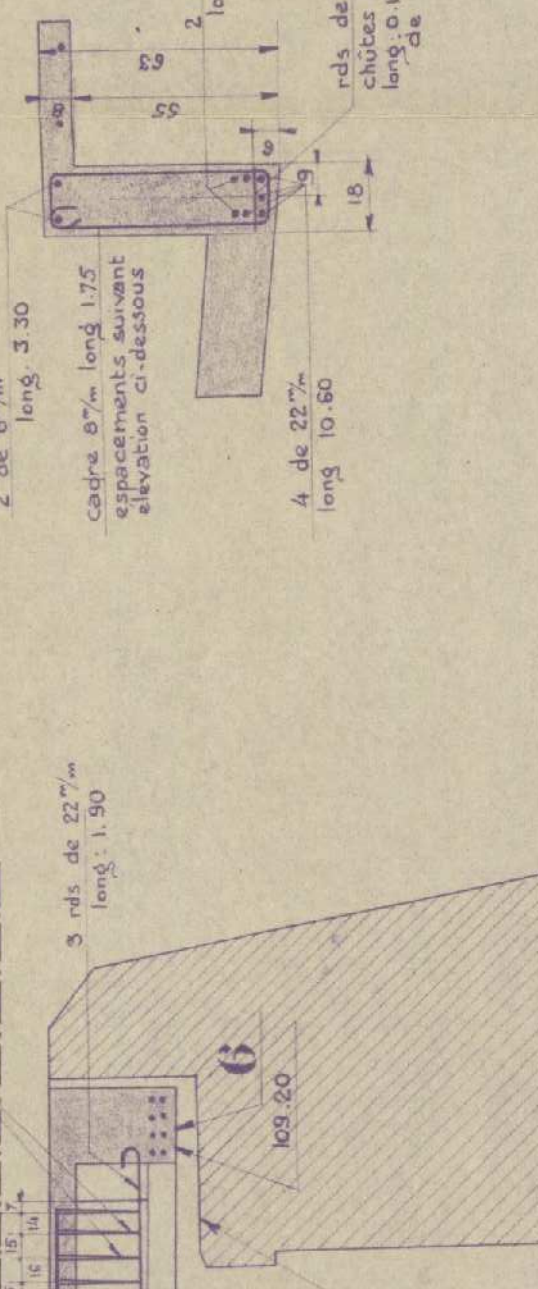

Coupe à l'appui

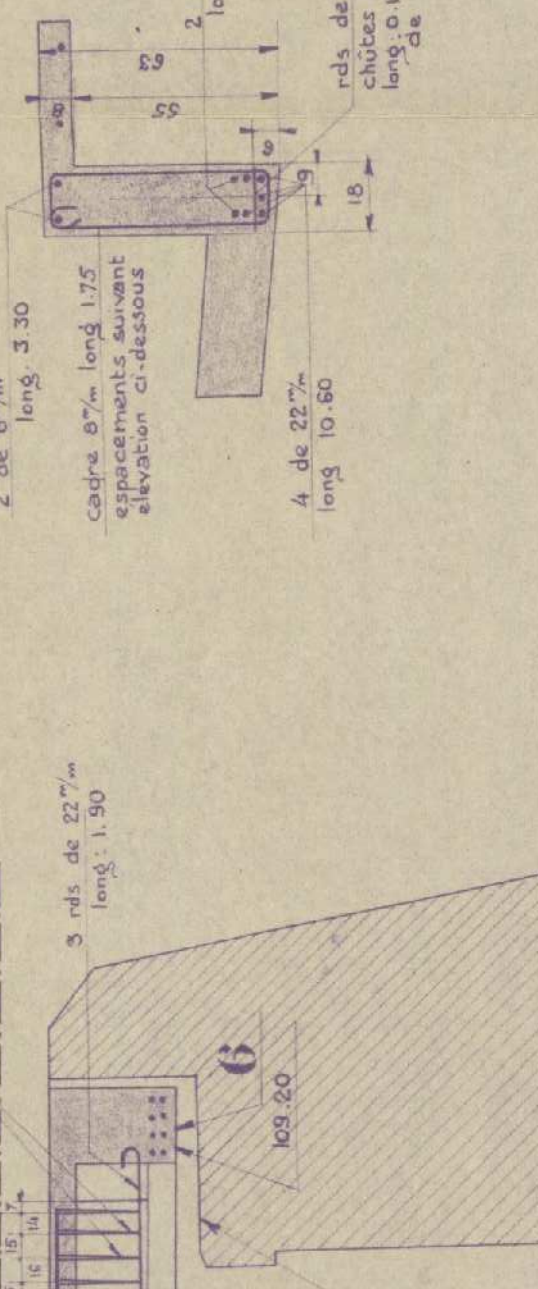

COUPE sur E.F

