VUE EN PLAN
Ech : 1/200

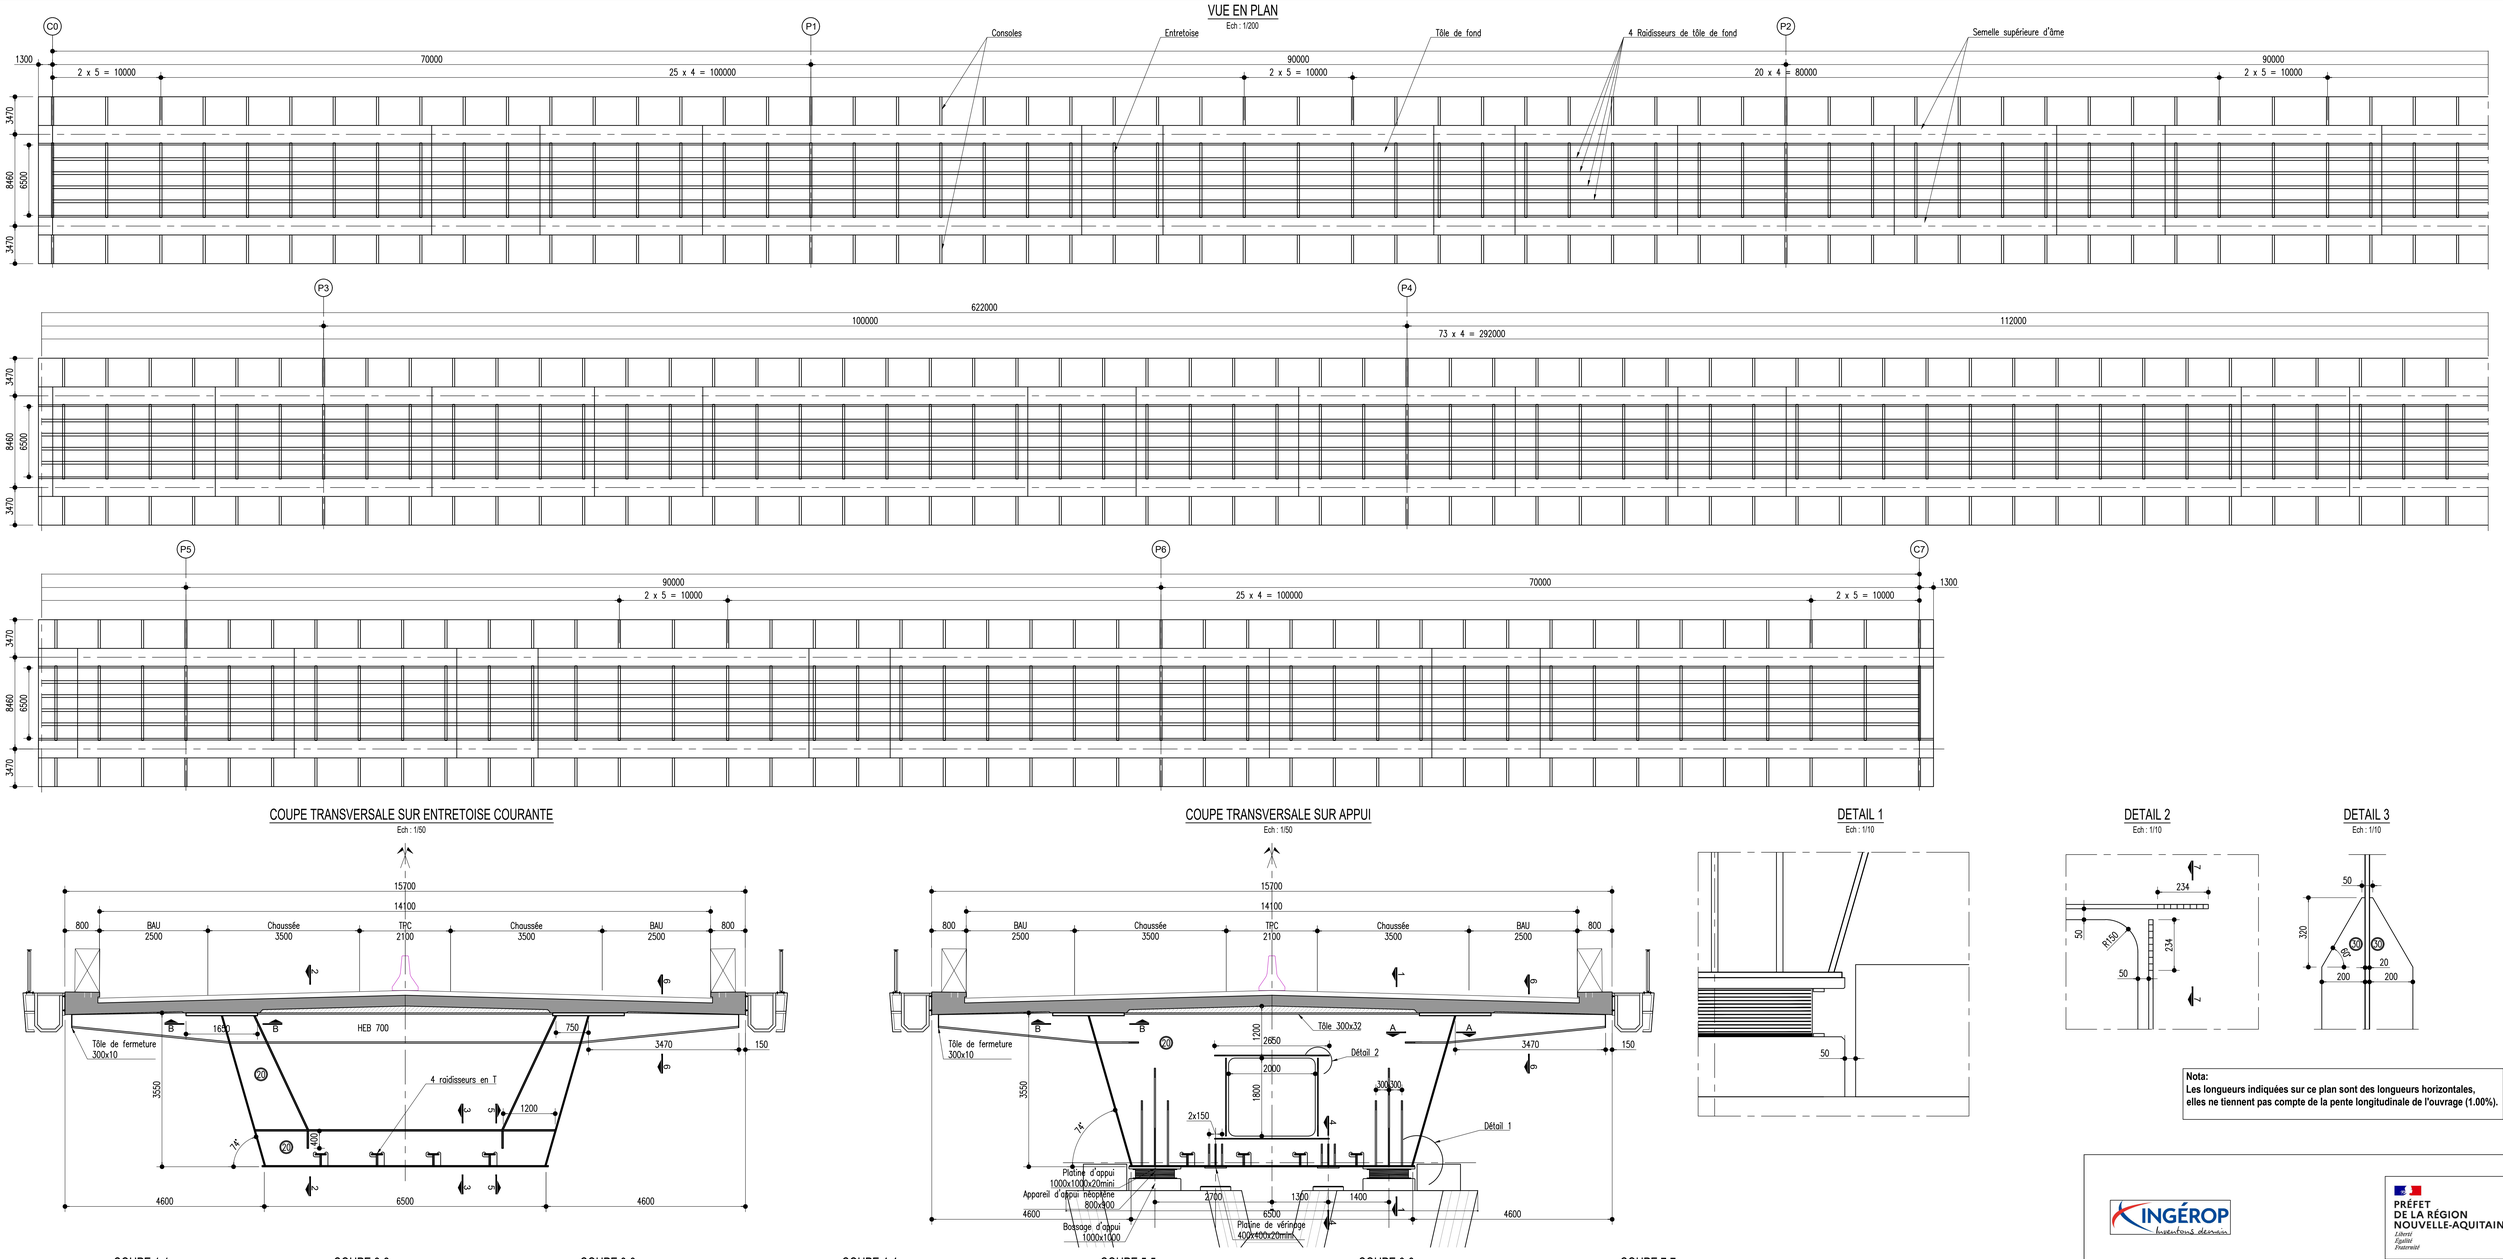

COUPE TRANSVERSALE SUR ENTRETOISE COURANTE
Ech : 1/50

COUPE TRANSVERSALE SUR APPUI
Ech : 1/50

DETAIL 1
Ech : 1/10

DETAIL 2
Ech : 1/10

DETAIL 3
Ech : 1/10

Nota:
Les longueurs indiquées sur ce plan sont des longueurs horizontales, elles ne tiennent pas compte de la pente longitudinale de l'ouvrage (1.00%).

COUPE 1-1
Ech : 1/50

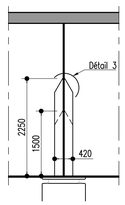

COUPE 2-2
Ech : 1/50

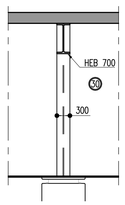

COUPE 3-3
Ech : 1/25

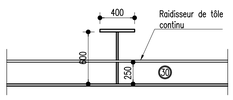

COUPE 4-4
Ech : 1/10

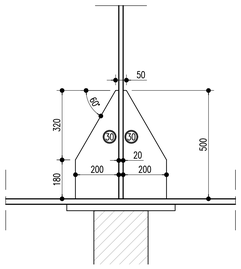

COUPE 5-5
Ech : 1/10

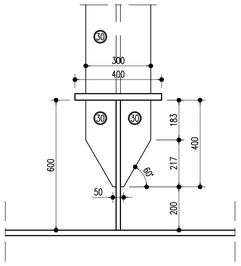

COUPE 6-6
Ech : 1/10

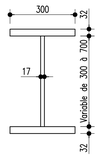

COUPE 7-7
Ech : 1/10

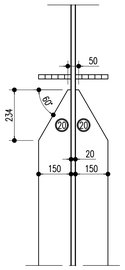

COUPE A-A
Ech : 1/10

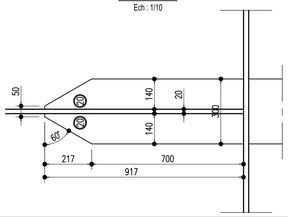

COUPE B-B
Ech : 1/20

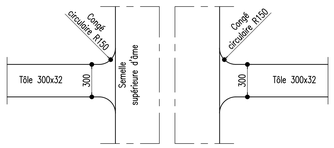

INGÉROP Infrastructures et environnement

PRÉFET DE LA RÉGION NOUVELLE-AQUITAINE
Liberté
Égalité
Fraternité

DCE 11

9. Pièces graphiques
9.1 Viaduc de la Vienne (PR 20+974)
9.1.2 Plan de répartition matière - Vue en plan et détails

Indice	Date	Sommaire des modifications	Rédaction	Vérification	Approbation
A	28/03/2025	Passage DCE	LMS	NRA	JLM
B	17/06/2025	Mise à jour du cartouche	LMS	NRA	JLM

Emetteur	Mission	Theme	Type	Ouvrage	Numéro	Indice
ING	DCE11	OUV	PL	VIAA	11912	B

Echelles (s):