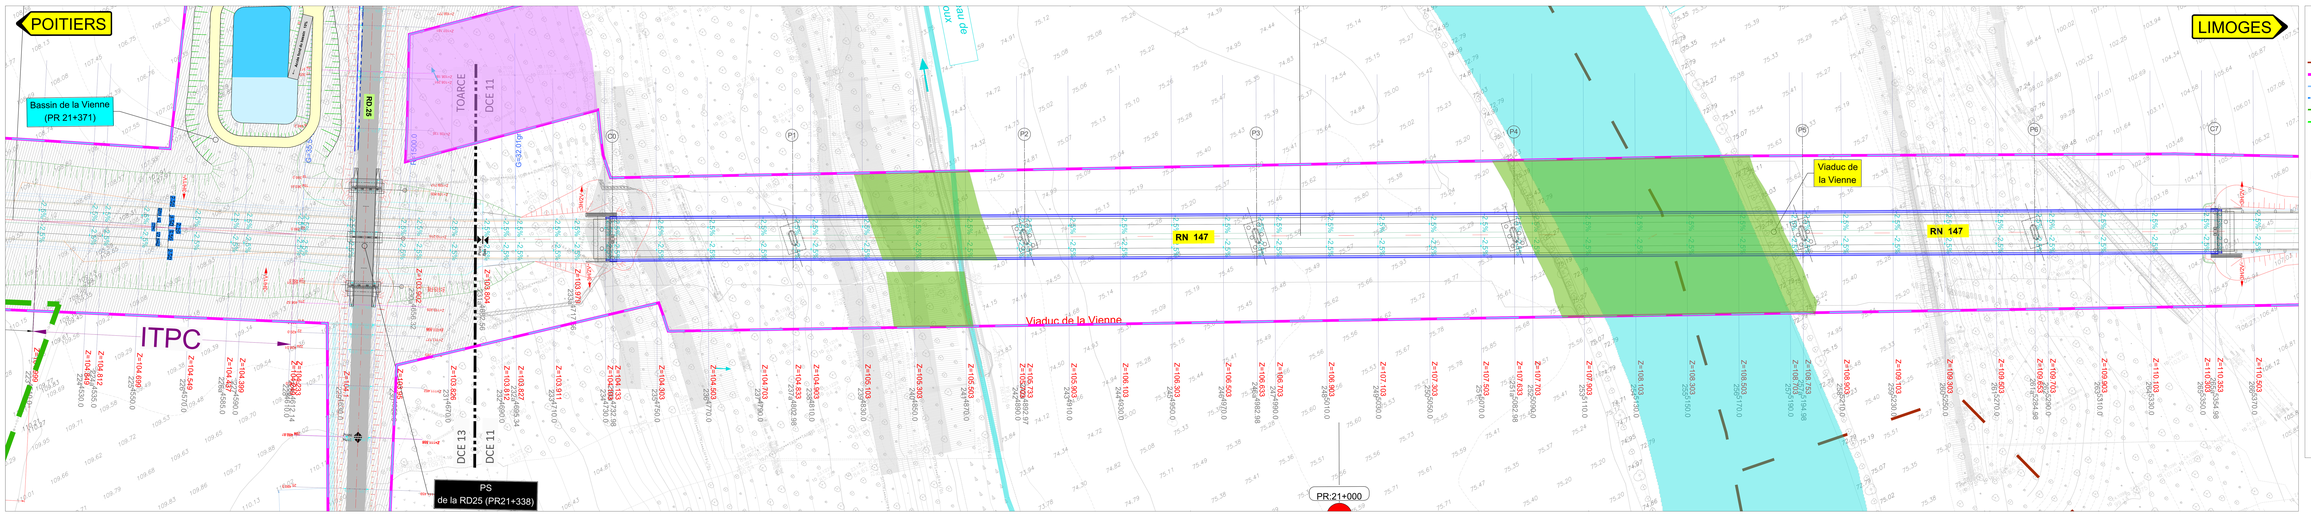

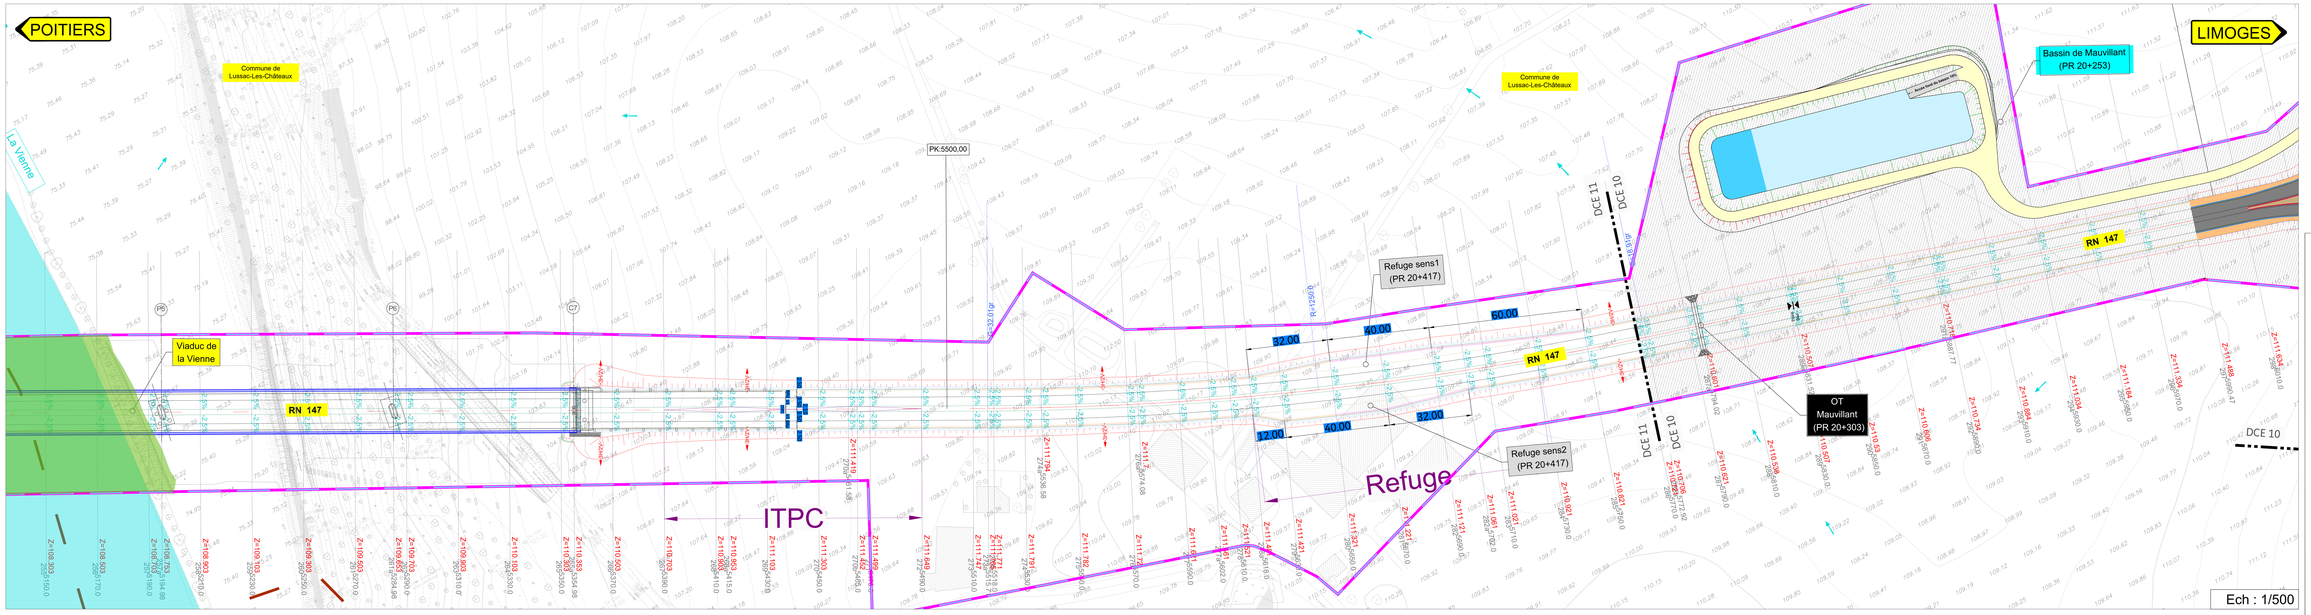

Emprise

- Limite communale
- Emprise d'acquisition
- Emprise chantier
- Emprise supplémentaires nécessaires
- Emprise mesures compensatoires
- Emprise mesures compensatoires carrières (à valider)
- Zone proche de cours d'eau à protéger de toute intervention (source arrêté préfectoral)
- Précision des contours à confirmer par CEGED

Légende

- Alignement droit
- Arc
- Tabulation (tous les 20m)
- Tabulation supplémentaire
- Tabulation de point de tangence
- Tabulation de profil en long
- Déblais
- Remblais
- Enrochement 2H/1V pied de talus
- Point Haut
- Point Bas
- Pente talus projet

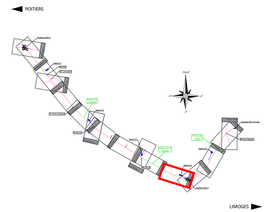

INGÉROP

PRÉFET DE LA RÉGION NOUVELLE-AQUITAINE

DCE

9.2 RN147 aux abords du viaduc de la Vienne
9.2.1. Plan masse RN147

Indice	Date	Sommaire des modifications	Rédaction	Vérification Approbation
A	29/03/2023	Edition du document	MBD	JNR EBO

Phase	Emetteur	Type	Spécialité	Numéro	Indice
ING	DCE11	TRA	PL	N147	51921	A