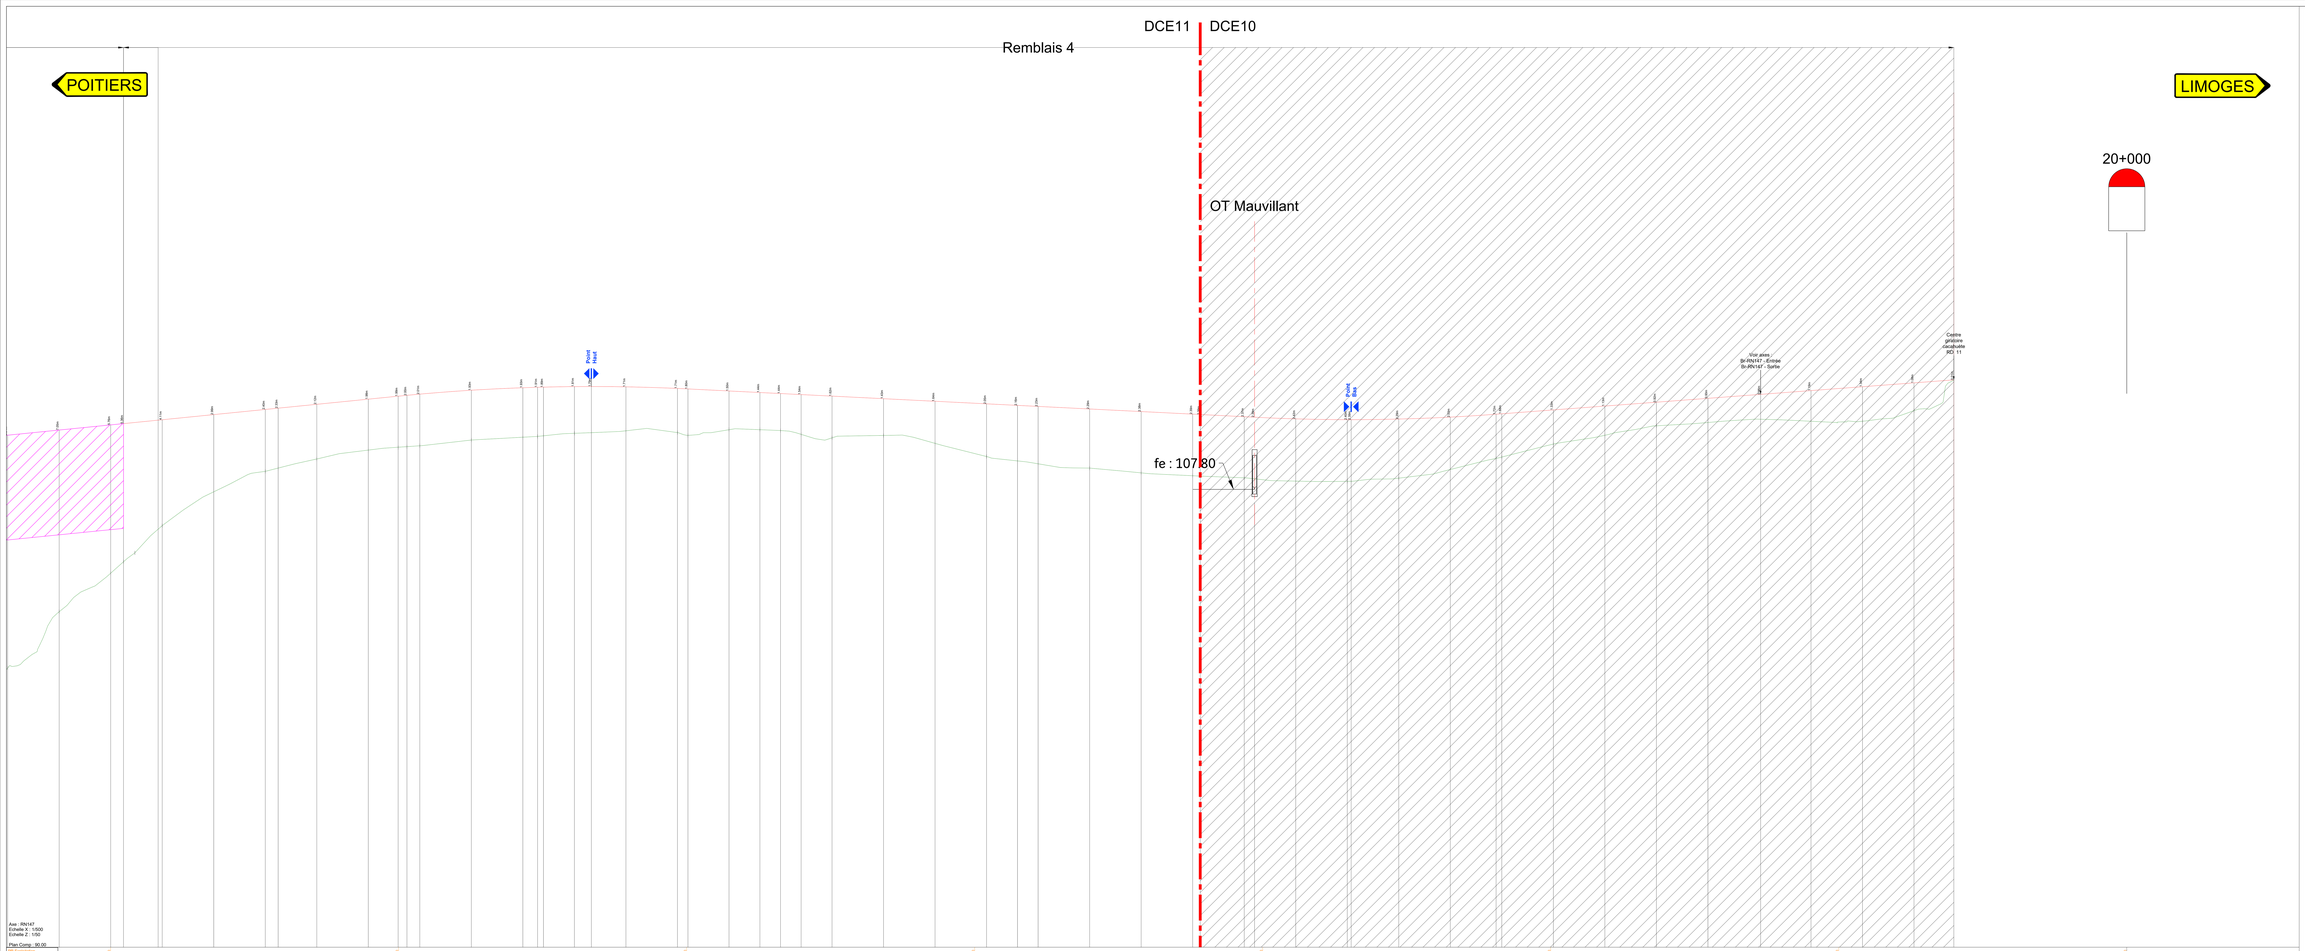

LEGENDE

- Axe du projet
- Terrain naturel
- Pont ewa/ewa/ewam

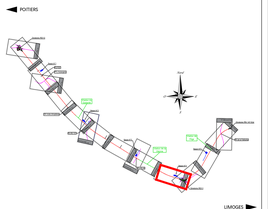

INGÉROP

PRÉFET DE LA RÉGION NOUVELLE-AQUITAINE
Liberté
Égalité
Fraternité

DCE

9.2 RN147 aux abords du viaduc de la Vienne
9.2.2 Profil en long RN147
9.2.2.2 - RN147 - Planche 2

Indice	Date	Sommaire des modifications	Rédaction	Vérification	Approbation
A	20/12/2021	Edition du document	ABD	JRM	ERN

Emetteur	Filiale	Tâche	Type	Ouvrage	Numéro	Indice
ING	DCE11	TRA	PL	N147	11922	A