



DCE



9.2 RN147 aux abords du viaduc de la Vienne
9.2.3. Profils en travers RN147

Indice	Date	Sommaire des modifications	Rédaction	Vérification	Approbation
A	28/03/2025	Edition du document	ABD	JNK	EBD

Emetteur	Mission	Thème	Type	Ouvrage	Numéro	Indice
ING	DEC11	TRA	PL	N147	11923	A

Section courante

ech : 1/125

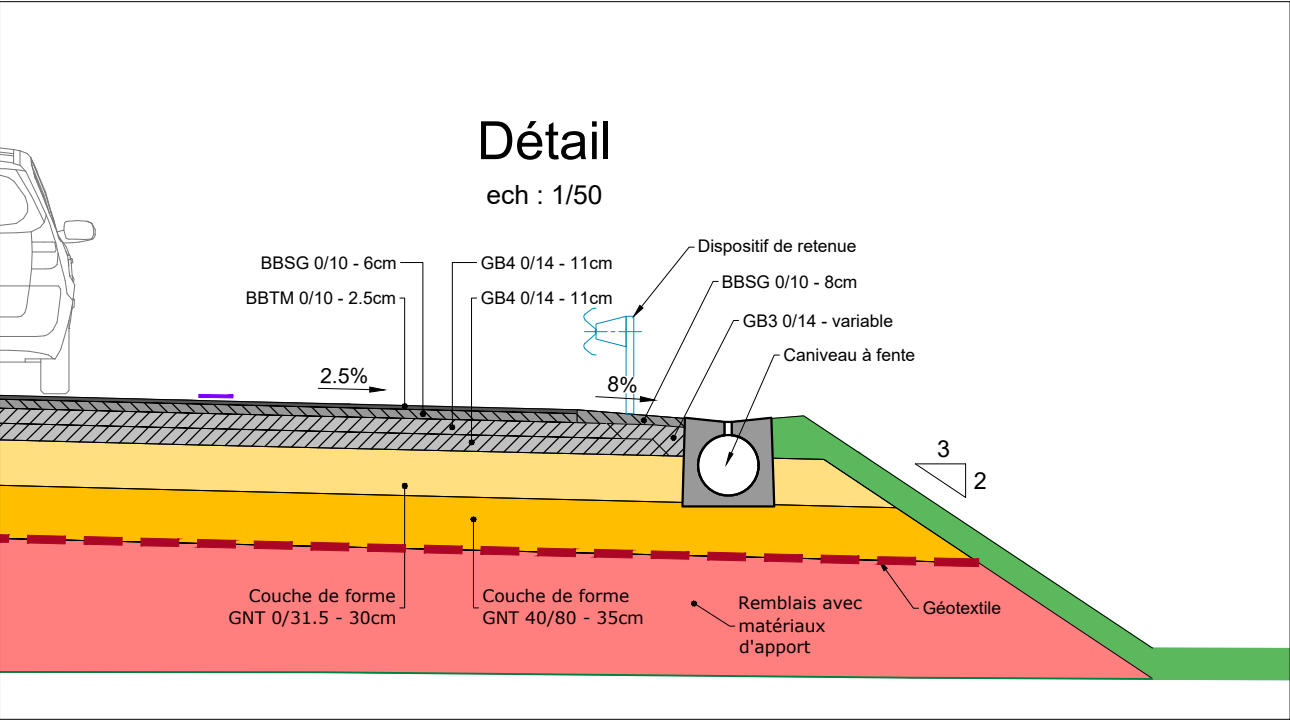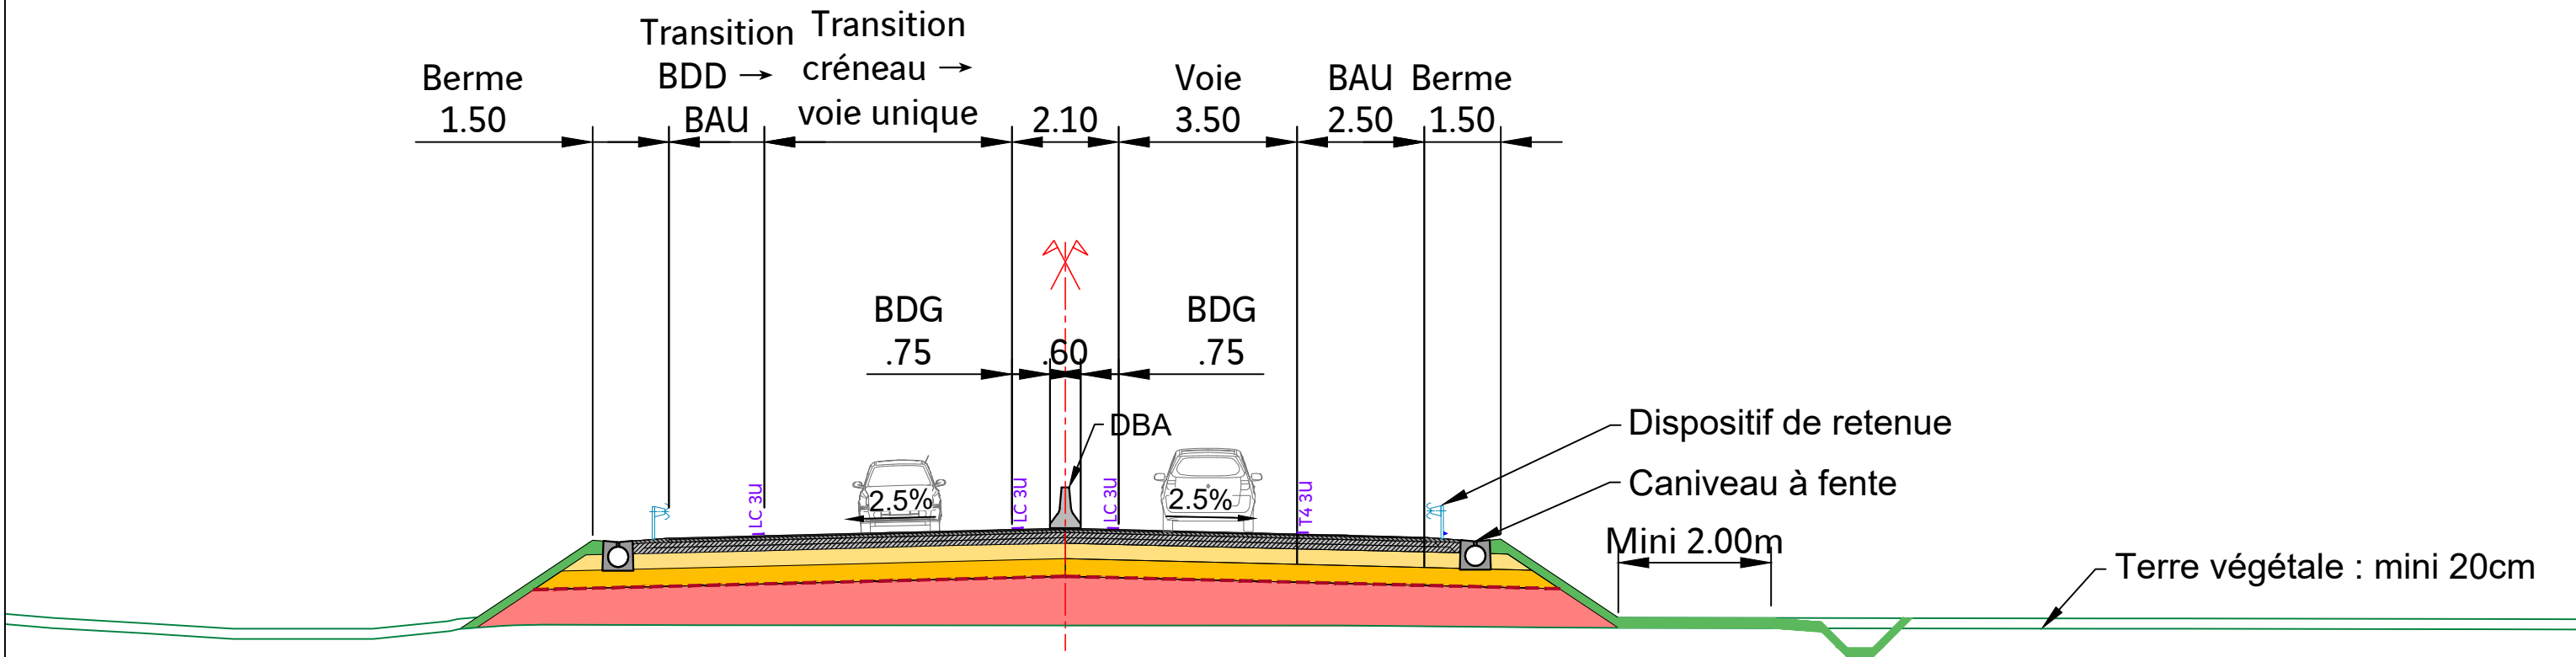

* : Longueur de berme intégrée à l'assainissement
** : Profondeur et pente extérieure cunette variable selon profil, cf vue en plan assainissement