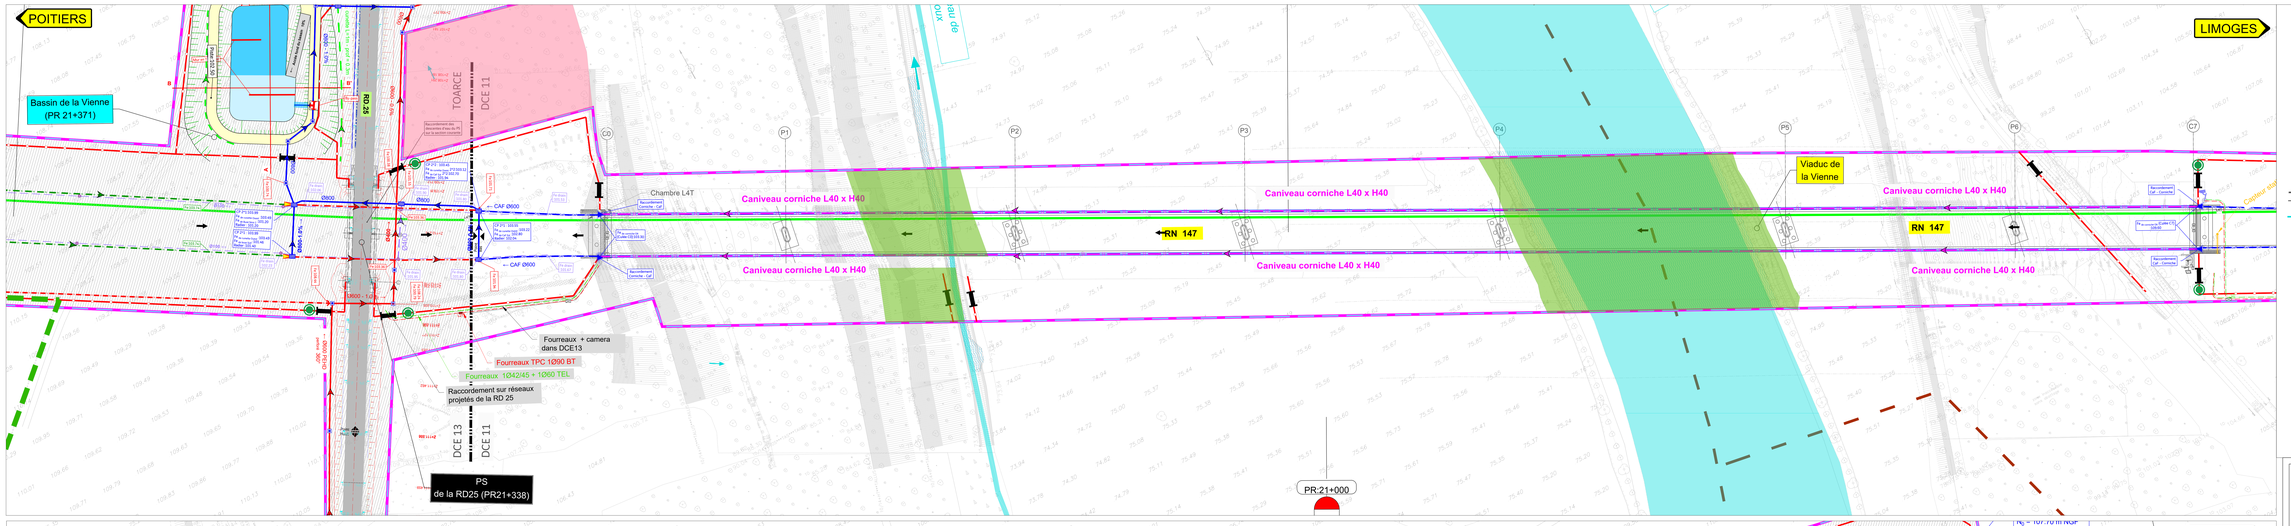

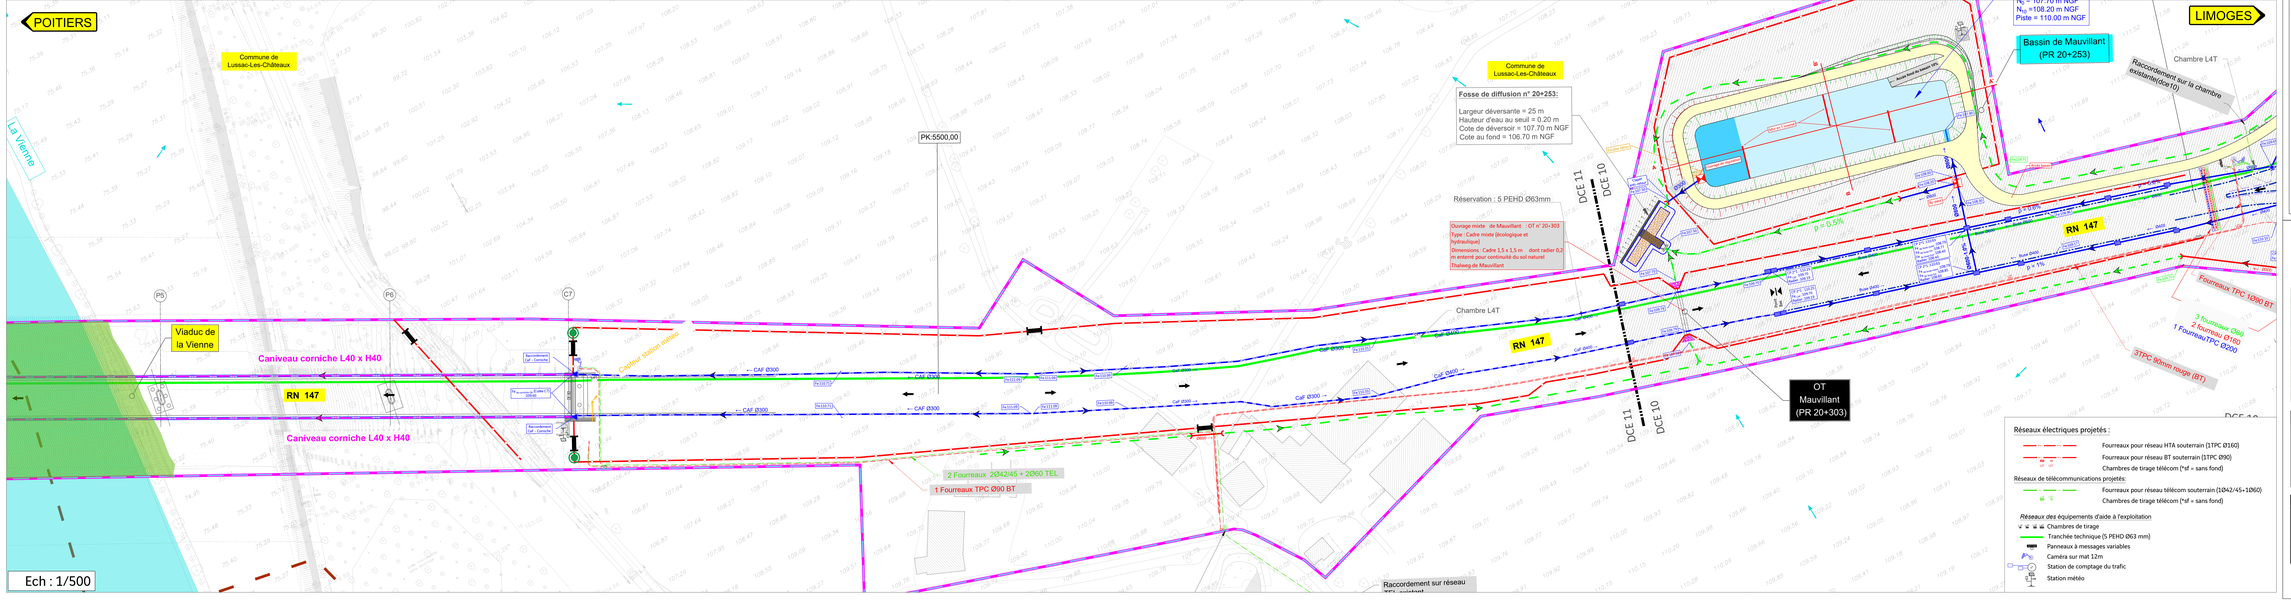

Ech : 1/500

Légende

Divers

- Limite communale
- Clôture
- Emprise DREAL
- Emprise chantier
- Emprise aménagement écologique
- Zone proche de cours d'eau à protéger de toute intervention (source arrêté préfectoral)
- Précision des contours à confirmer par CEGED
- Zone à protéger de toute intervention (source arrêté préfectoral)

Etat des lieux

- Ouvrages en terre
- Fossé terre (FT)
- Collecteur béton
- Cours d'eau ou écoulement existant
- Sens d'écoulement

Etat projet

Réseaux de collecte et d'évacuation

- Fossé terre étanche (argile-géomembrane)
- Fossé béton
- Cunette terre
- Cunette terre étanche (argile-géomembrane)
- Cunette béton
- Fossé terre perméable (1/1 150 H50)
- Collecteur béton
- Corniche caniveau
- Ouvrages à fente
- Grille CC 30
- Barbacane ou Bouchelet
- Descente d'eau type toboggan / Descente d'eau
- Tête d'aspiration de sécurité
- Tête de buse
- Démolition
- Ouvrages hydraulique des eaux extérieures au mode écologique

Ouvrages de raccordement

- Raccordement caniveau - caniveau
- Raccordement cunette - collecteur / caniveau
- Raccordement cunette enterrée - cunette béton
- Raccordement collecteur - caniveau / fossé béton
- Raccordement caniveau corniche - Caf
- Point Haut
- Point Bas
- Regard avaloir rectangulaire
- Regard à tampon Ø1000
- Grille cunette 80 X 80
- Regard sur drain Ø400
- Regard de visite carré
- Regard à grille
- Regard de visite 1.50 X1.50

Aménagements

- Fosse de diffusion
- Fosse d'infiltration drainage
- Mare écologique réalisée dans DCE03
- Terrassement des mares écologique dans DCE13
- Crapaudrun

Dispositifs de sécurité et équipements des bassins

- Ouvrage de régulation et de traitement
- By-pass
- Escalier béton
- Portail bassin
- Clôture

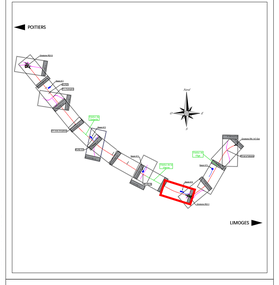

INGÉROP

PRÉFET DE LA RÉGION NOUVELLE-AQUITAINE
Liberté
Égalité
Fraternité

DCE

9.2 RN147 aux abords du viaduc de la Vienne
9.2.4. Assainissement et réseaux divers

Indice	Date	Sommaire des modifications	Rédaction	Vérification	Approbation
A	26/04/2021	Edition du document	LMH/MEI	ARU	EBO
B	12/08/2021	Edition du document	SEO	AHR	EBO

Affaire	Opération	Tronçon	Type	Code	Numéro	Indice
ING	DCE11	TRA	PL	N147	11924	B