


Signalisation sortie de camions

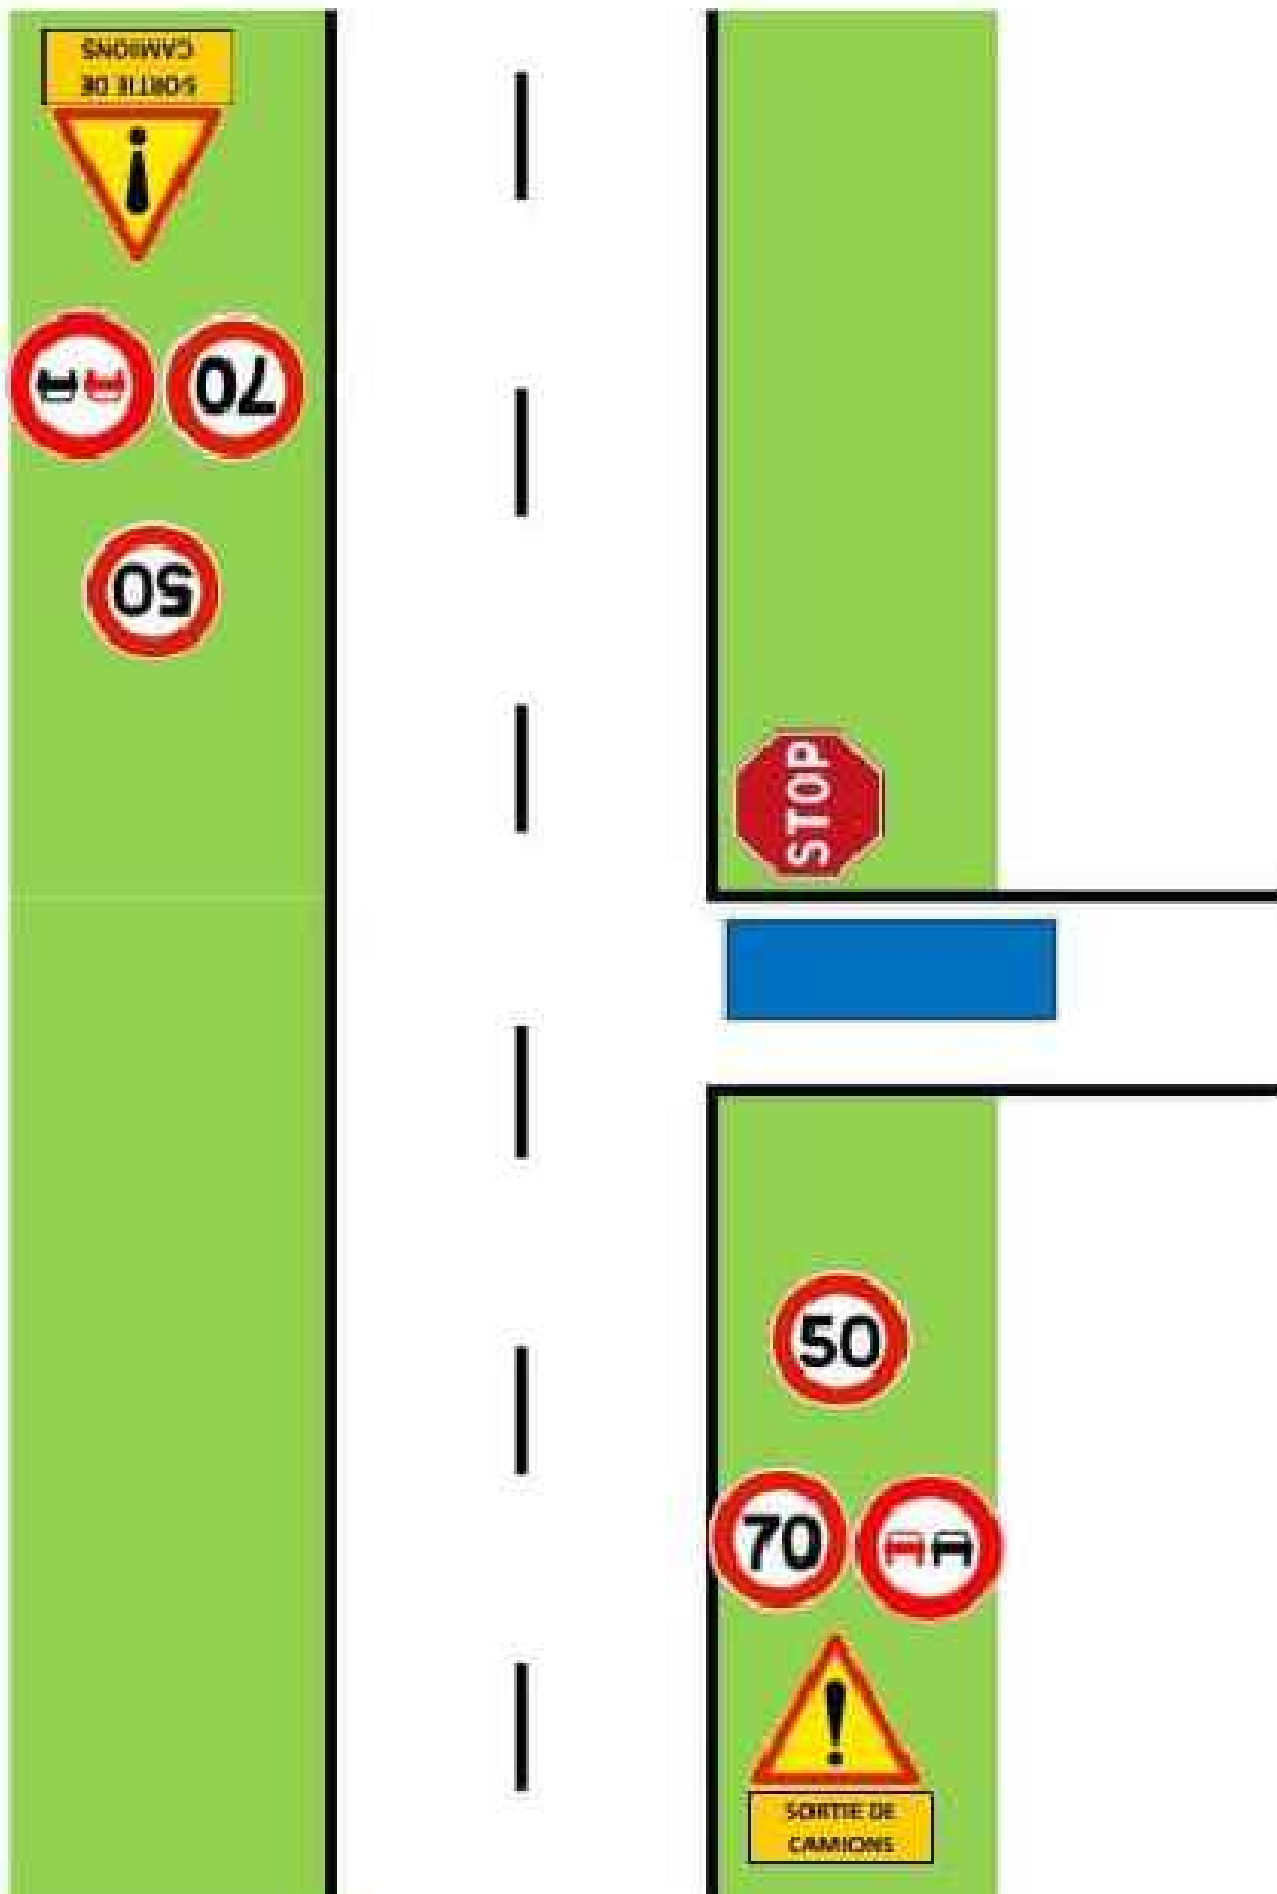


**PRÉFET
DE LA RÉGION
NOUVELLE-AQUITAINE**
*Liberté
Égalité
Fraternité*

RN 147

**DÉVIATION DE
LUSSAC ET MAZEROLLES**

DCE

9.4 Exploitation sous chantier/déroulement des travaux
9.4.4 Plan de signalisation de la RD25 pour accès au chantier

Indice	Date	Sommaire des modifications	Rédaction	Vérification	Approbation
A	17/06/2025	Edition du document	IZO	JNK	EBD

Emetteur	Mission	Thème	Type	Ouvrage	Numéro	Indice
ING	DCE11	GEN	PL	N147	11944	A

Echelles (s) :