


FAÇADE EST - projet

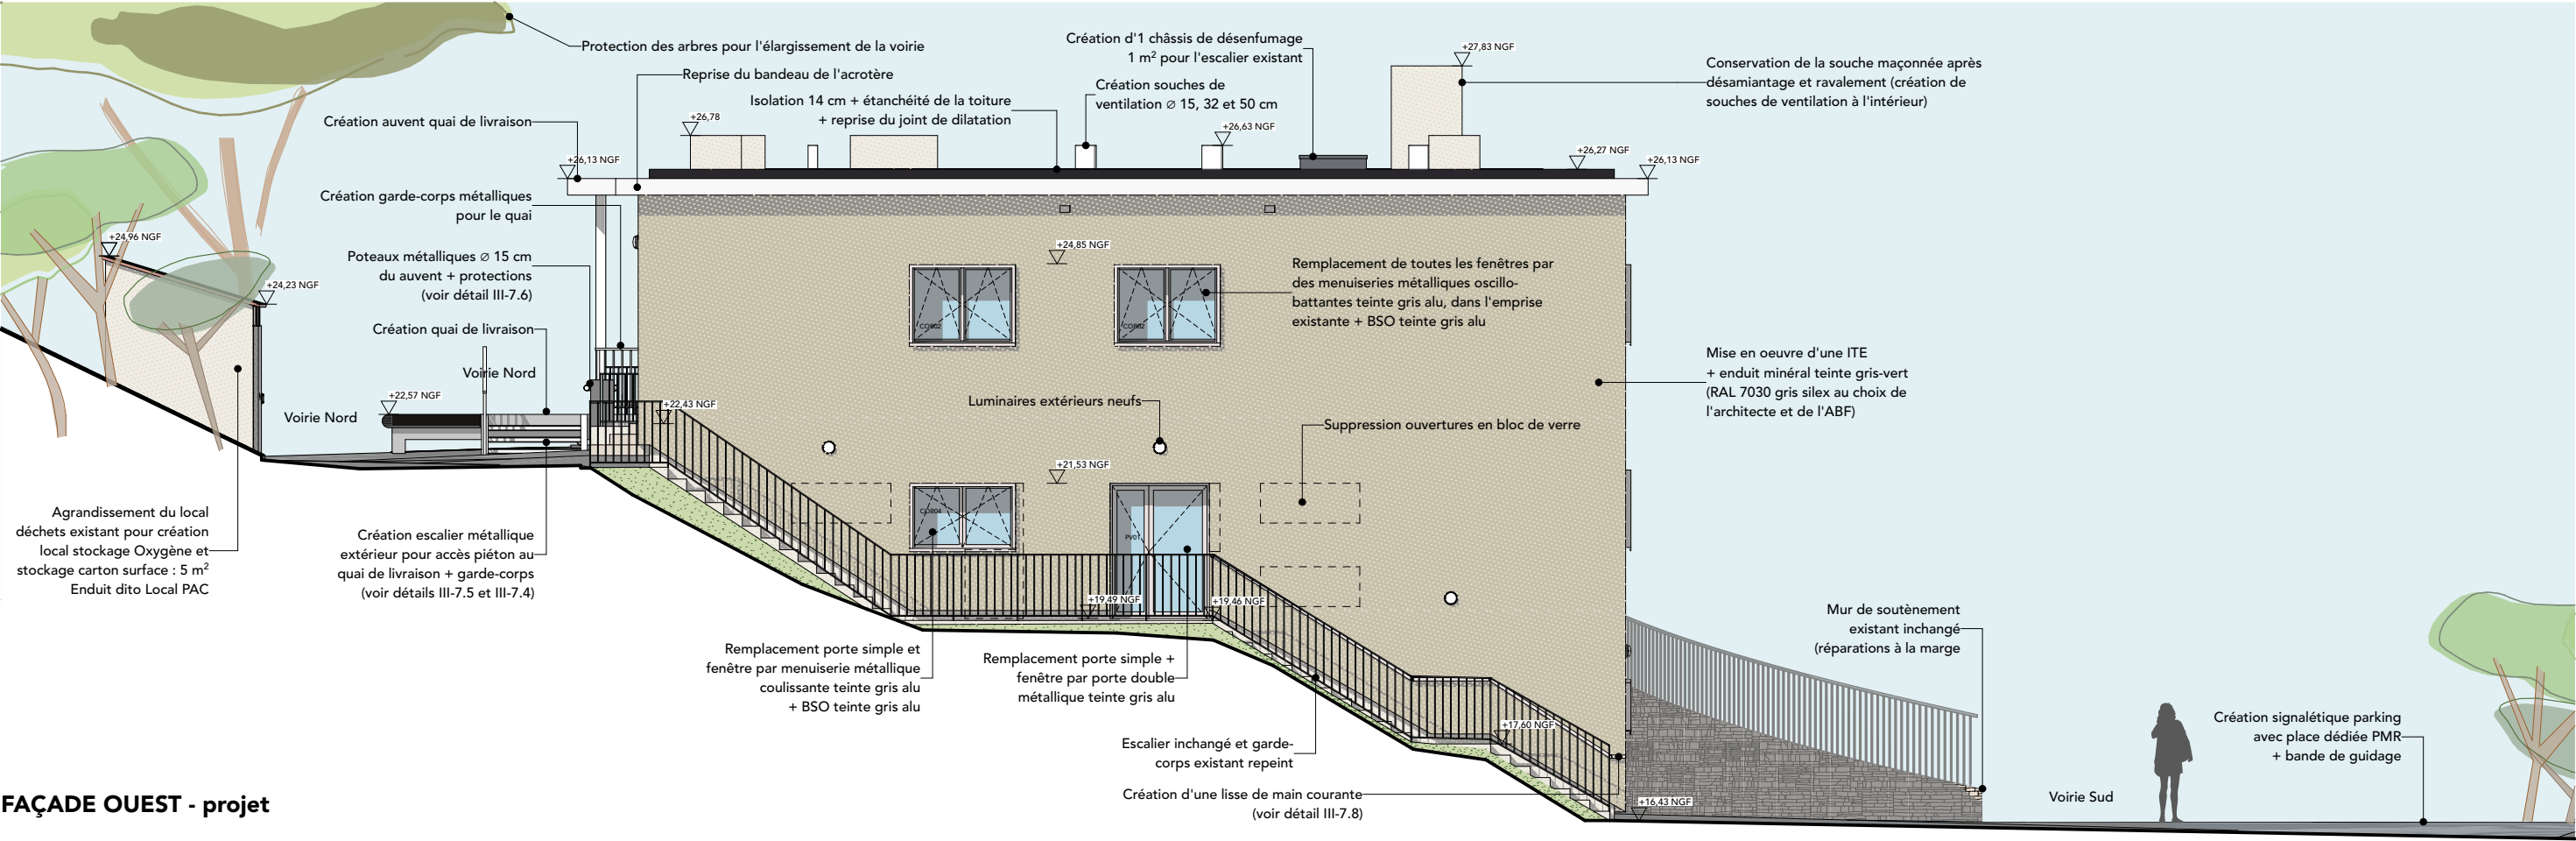

FAÇADE OUEST - projet