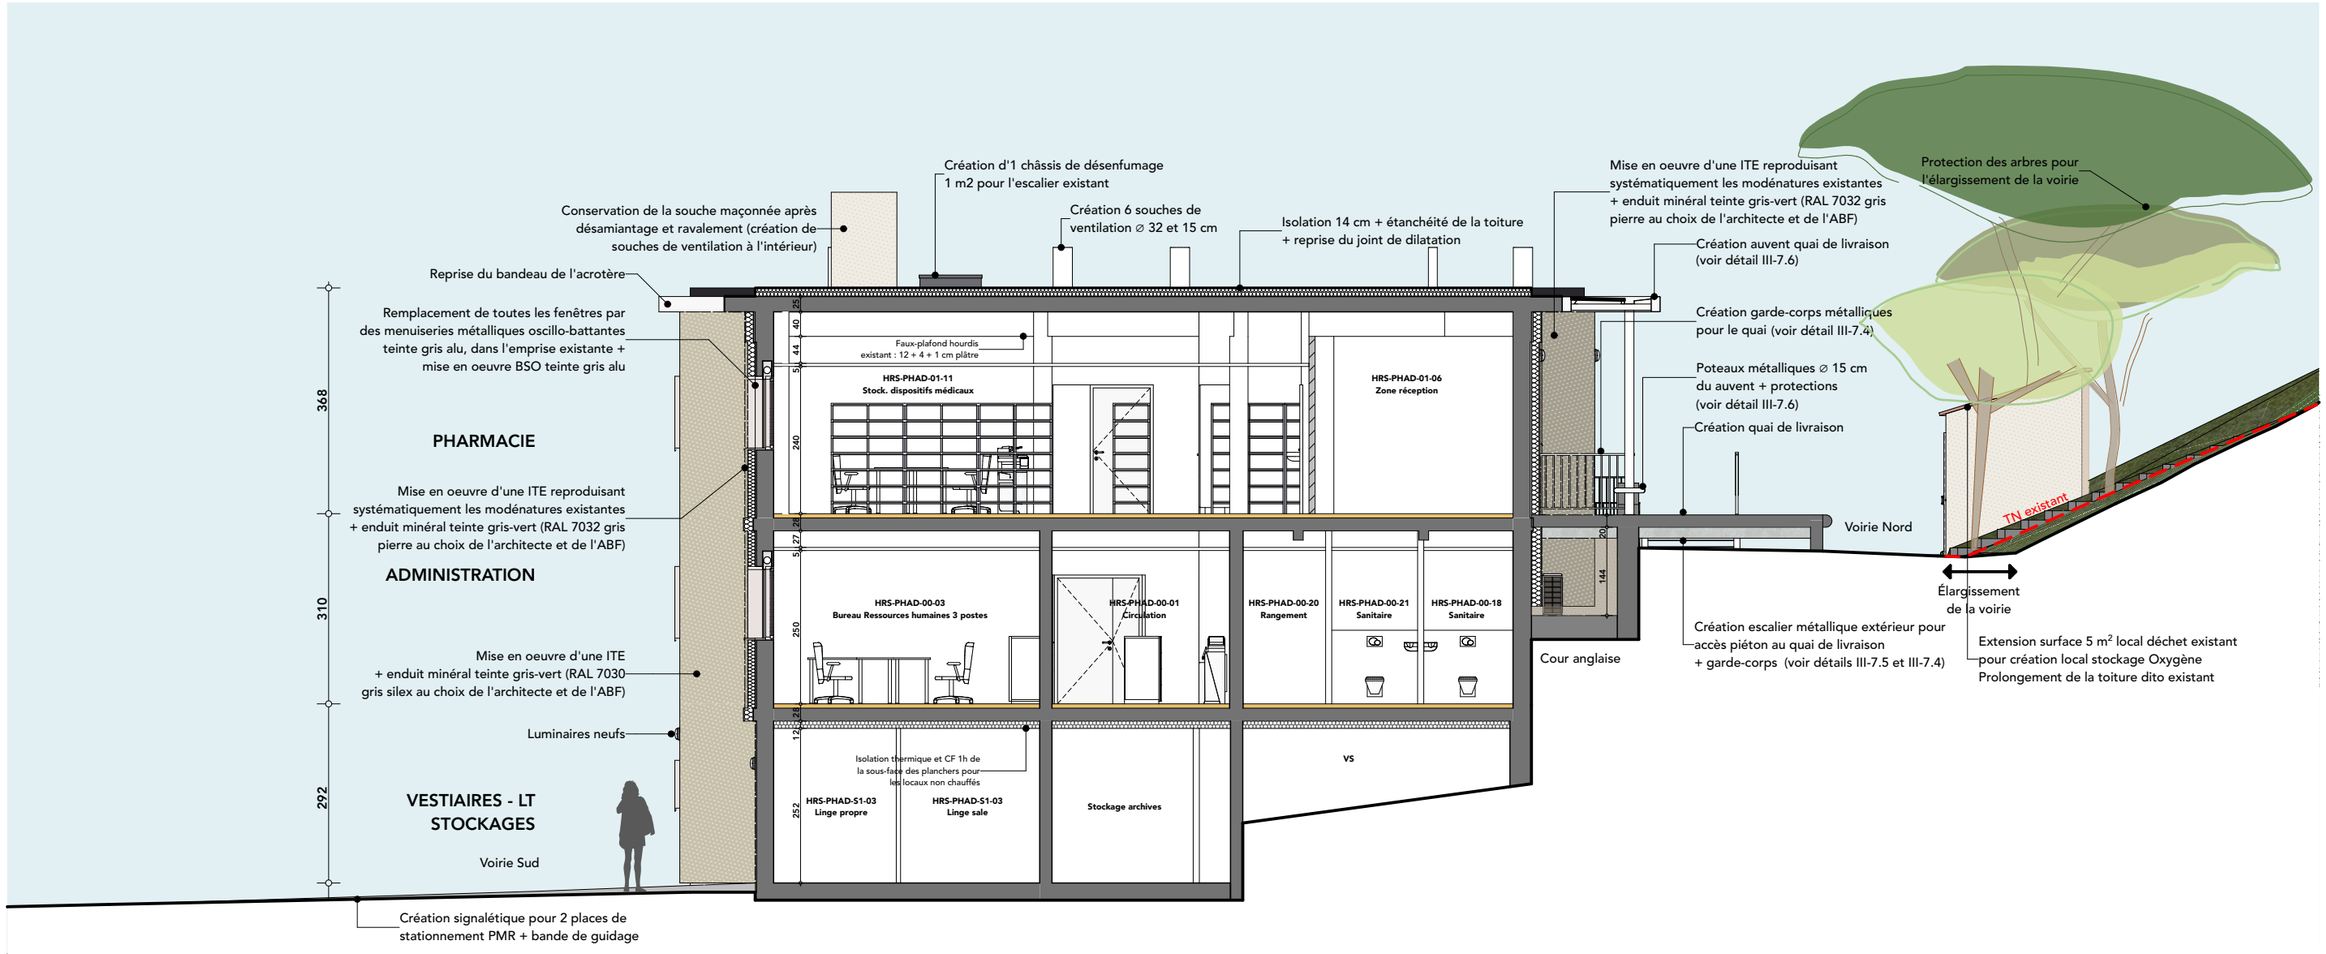

MAÎTRISE D'OUVRAGE

GROUPEMENT HOSPITALIER RENEE SABRAN

Hôpital Renée Sabran - bd Edouard Herriot - Giens - 83400 HYERES

MAÎTRISE D'OEUVRE

145 A, rue Alexandre Borrely - 83000 TOULON
bbg.architectes@wanadoo.fr
04 98 01 30 30 - www.bbgarchitectes.com

N° d'opération : 250104

PUI - Réaménagement et mise en conformité du bâtiment - niveau supérieur : aménagement des anciens laboratoires pour l'accueil de l'administration

INTITULÉ

Coupe transversale - PROJET

NUMÉRO	PHASE	ECHELLE
Pièce 5a	PC 40	1:100
	INDICE A	DATE Avril 2025