


FAÇADE NORD - existant
avec éléments déposés et démolis

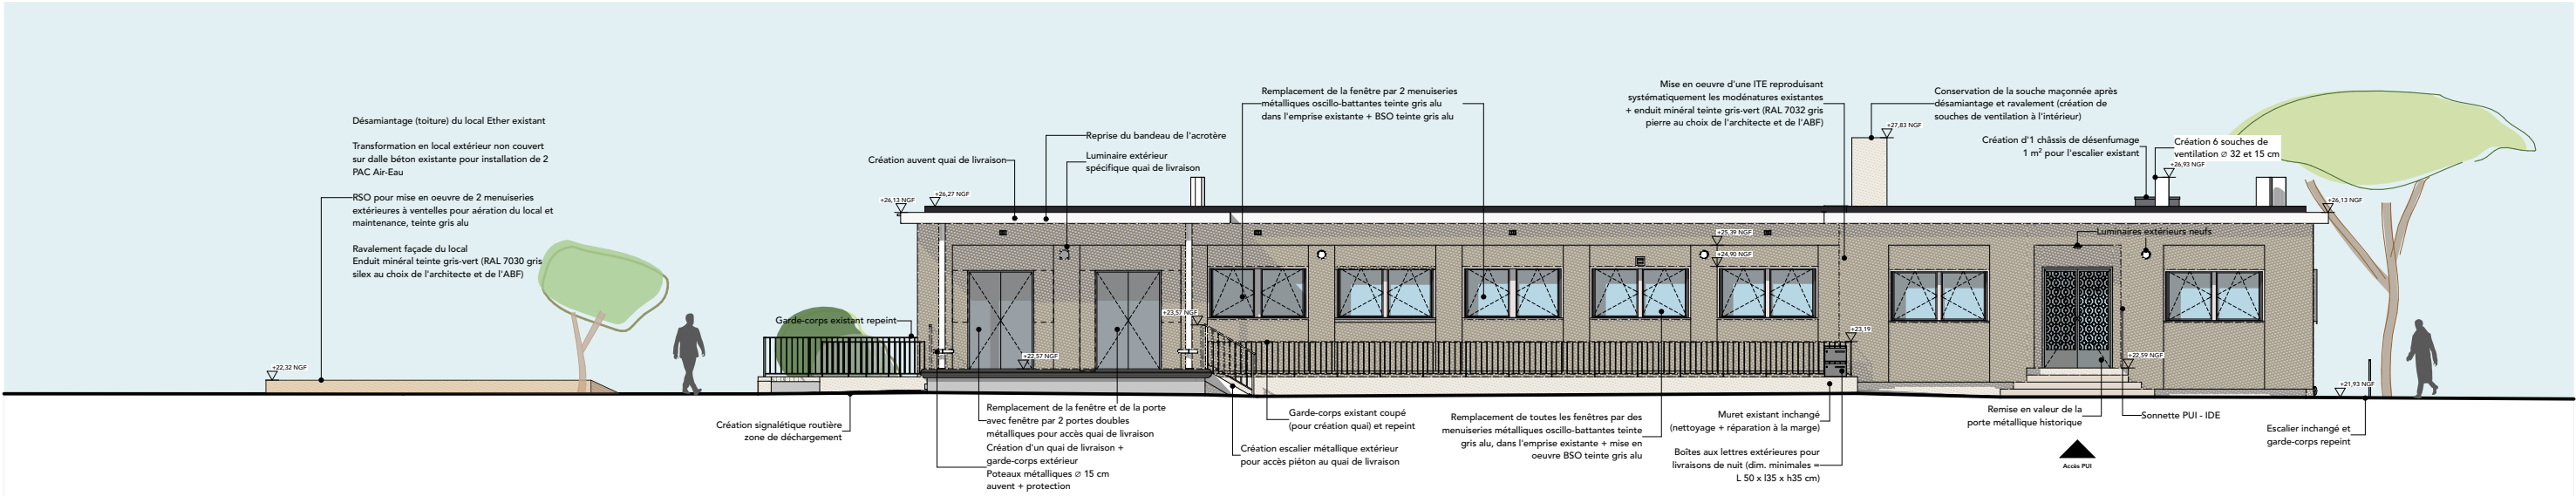

FAÇADE NORD - projet