Réhabilitation de bâtiments d'hébergement – Quartier Aboville - Poitiers (86)

MINISTERE DES ARMEES
Etablissement du Service d 'Infrastructure de la Défense de Bordeaux
AMO: AVENDIA

MAITRISE D'OEUVRE
MÜRISSERIE
ARCHITECTURE FRANCO-ANGLAISE
bet : OTEIS
bet : Acoustibel

BATIMENTS 49/50/54-RESTRUCTURATION PLANS DE PRINCIPE STRUCTURE

échelle : 1/100
date : Juin 2025
ref. : 2

Phase :	Lot : 0	Type :	Emetteur :	Niveau :	Numéro :
DCE	GROS OEUVRE	PLAN	OTEIS	RDC/1er	GO-01

NOTA :
•Plan réalisé suivant
plans Architecte : reçu le 06/05/2025.
•Les réservations sont indicatives, toutes réservations nécessaires pour
les corps d'état techniques, Se reporter aux plans techniques
pour connaitre l'ensemble des besoins.
•Des réseaux enterrés existants et à créer se
trouvent sur l'emprise des travaux. Toutes les
mesures de protection nécessaires à leur égard
devront être prises.(travaux à l'avancement/
repérage précis des réseaux, etc.)
•Localisation des ouvrages enterrés voir rapport
dossier technique amiante, joint au dossier.
•Prévoir calfeutrement tous les défilages pour passage des réseaux
EU/EV/EA/VDI)
•Chape à refaire par le présent lot en cas de dégradation lors du curage

LEGENDE

Lint	LINTEAU
FR	FRANGEMENT
R	REBOUCHAGE
	Remplissage,mur à créer
	Existant conservé
	Réseau EU/EV à créer lot GROS OEUVRE
	Réseau EF à créer lot GROS OEUVRE
	sauf indications contraires en plan Réseaux EU/EV perdu 20cm sous S/dment

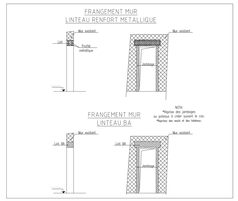

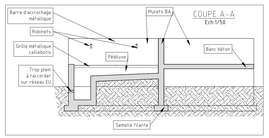

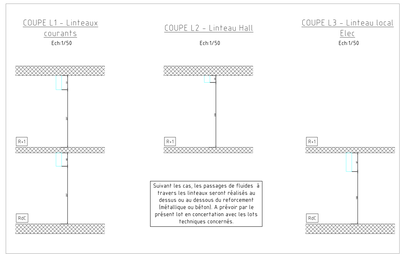

BATIMENT 49-NIVEAU 1-RESTRUCTURATION
Ech:1/100

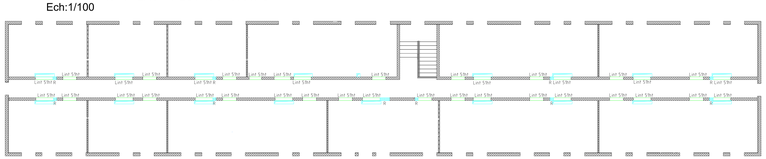

BATIMENT 50-NIVEAU 1-RESTRUCTURATION
Ech:1/100

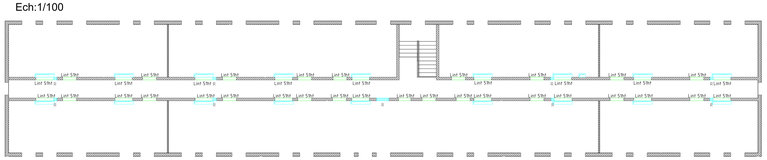

BATIMENT 54-NIVEAU 1-RESTRUCTURATION
Ech:1/100

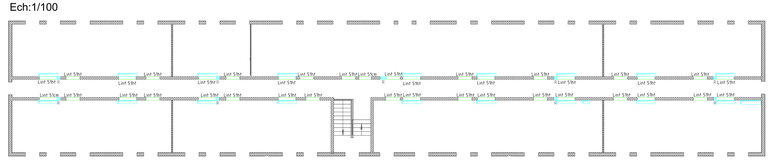

BATIMENT 49-NIVEAU RDC-RESTRUCTURATION
Ech:1/100

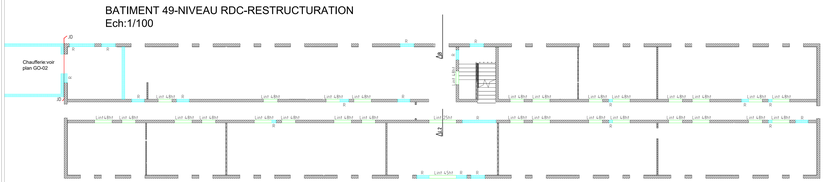

BATIMENT 50-NIVEAU RDC-RESTRUCTURATION
Ech:1/100

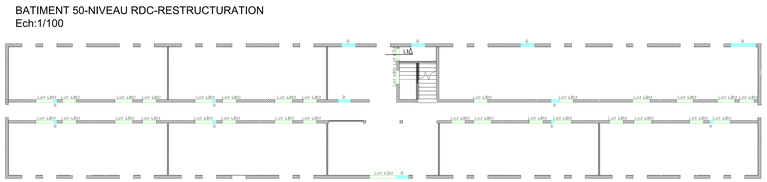

BATIMENT 54-NIVEAU RDC-RESTRUCTURATION
Ech:1/100

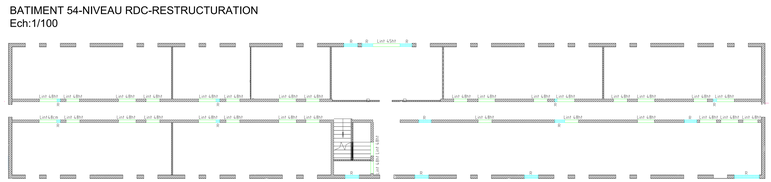

BATIMENT 49-PLANCHER BAS DU RDC-RESTRUCTURATION
Ech:1/100

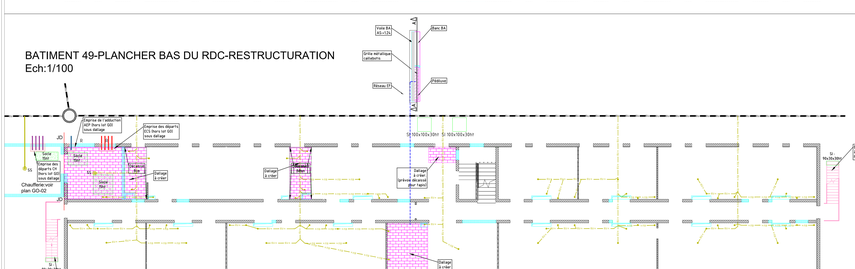

BATIMENT 50-PLANCHER BAS DU RDC-RESTRUCTURATION
Ech:1/100

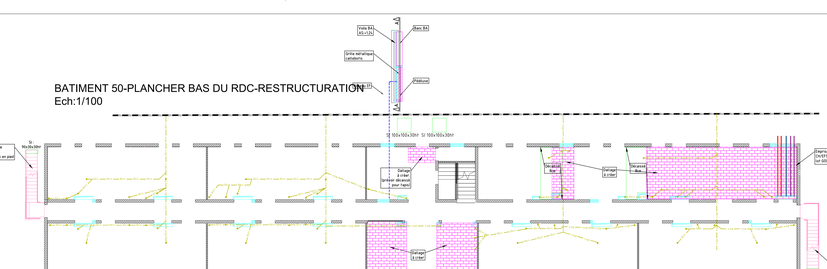
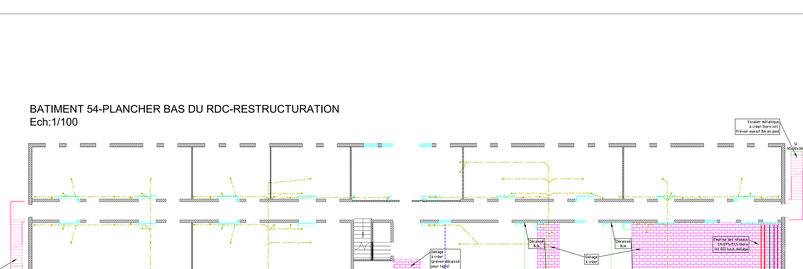
BATIMENT 54-PLANCHER BAS DU RDC-RESTRUCTURATION
Ech:1/100